

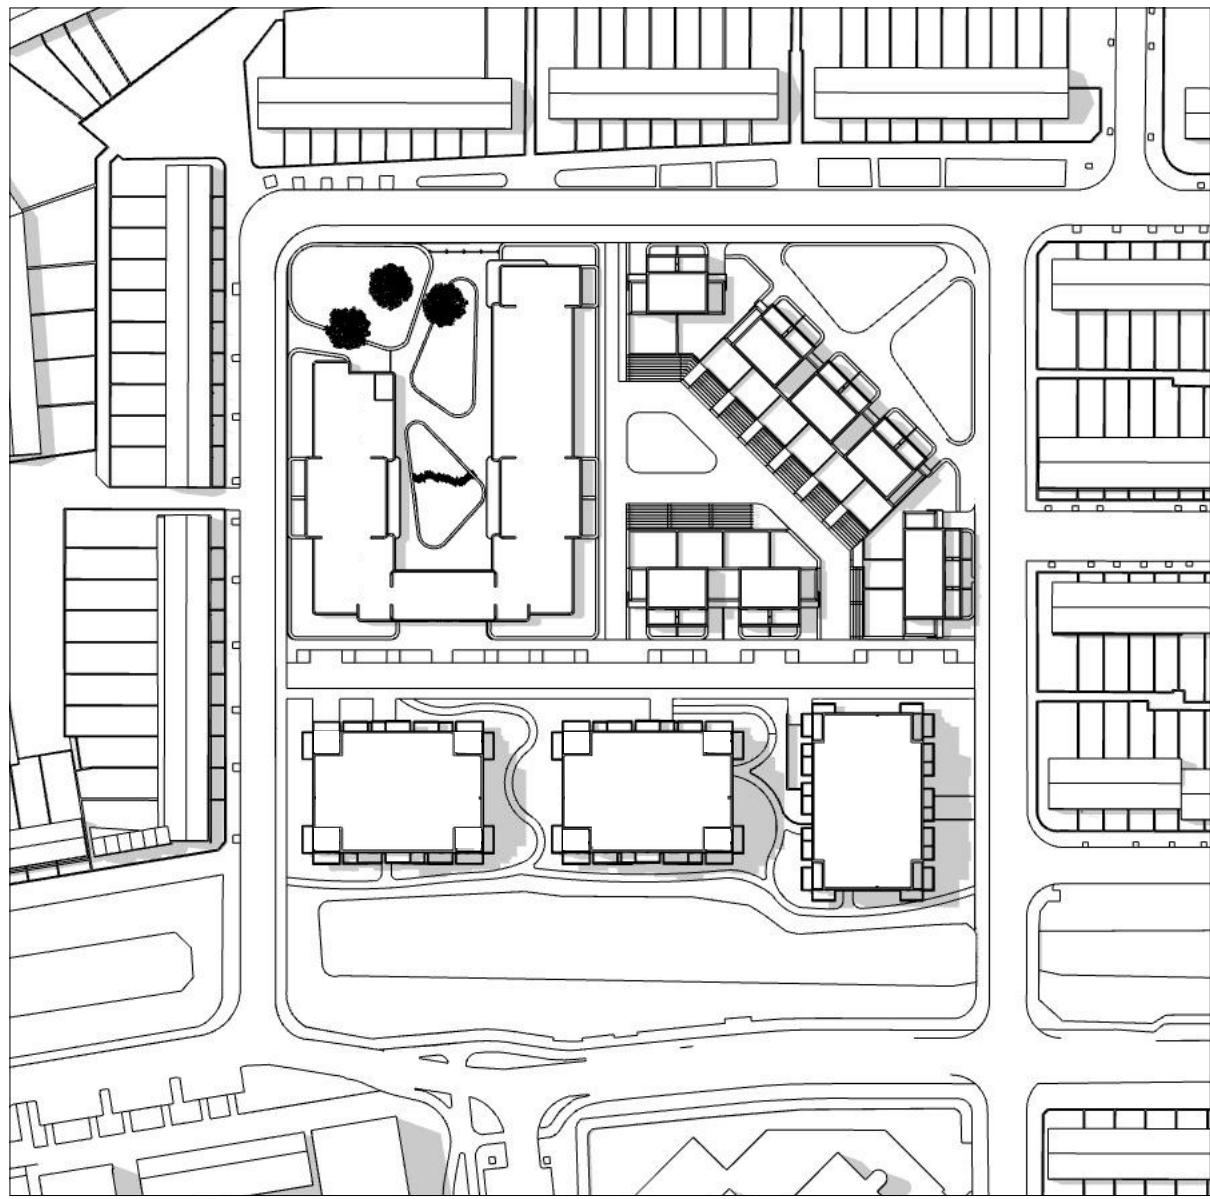
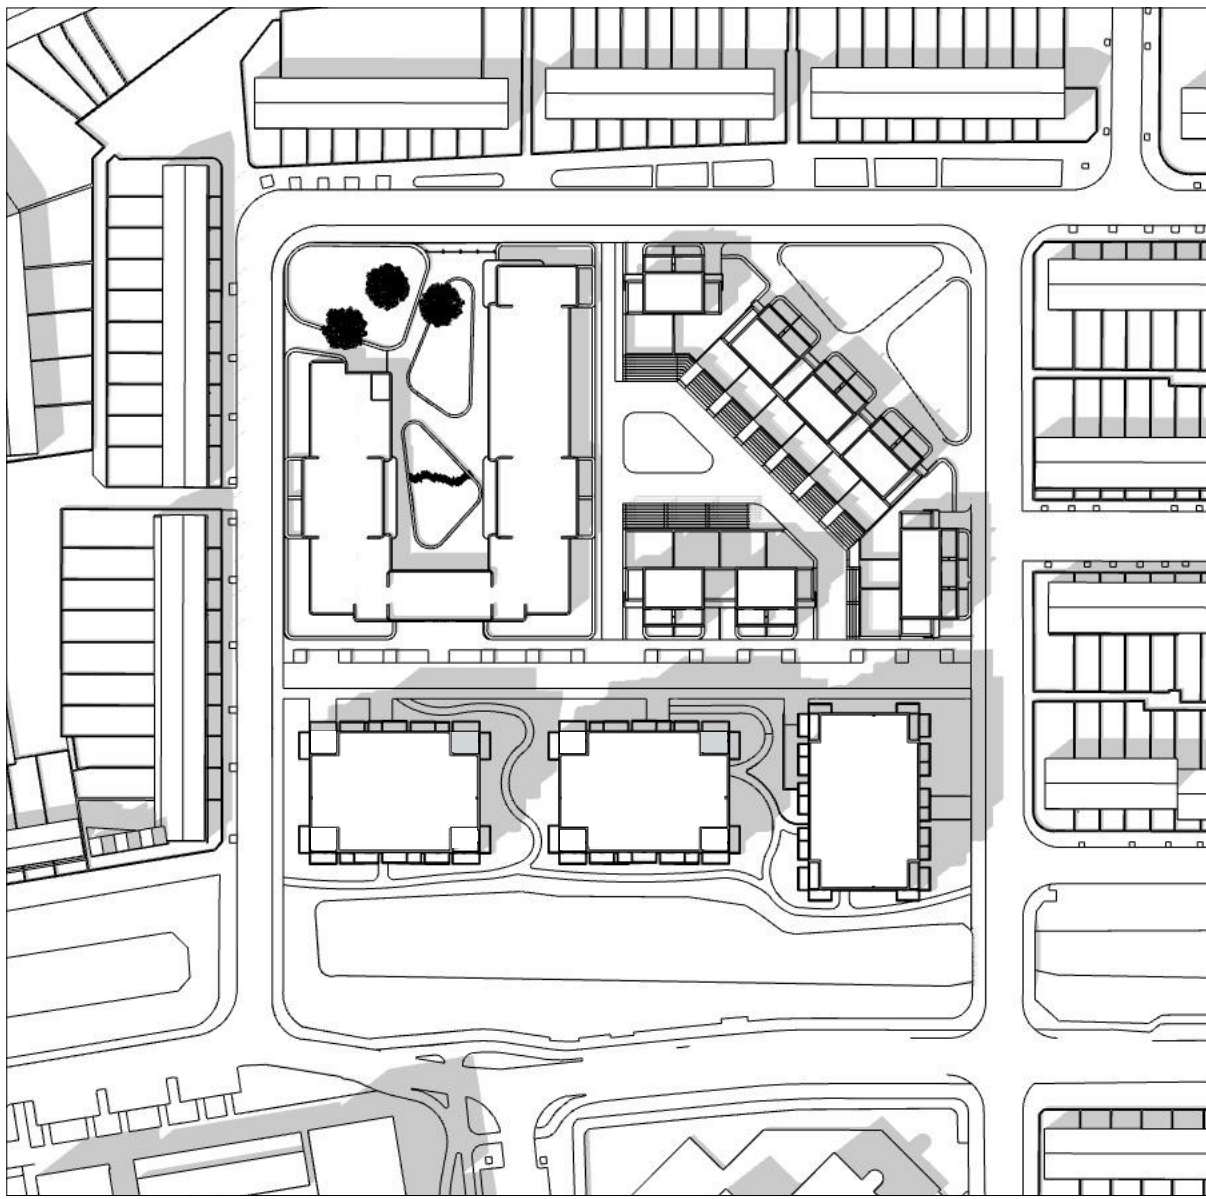
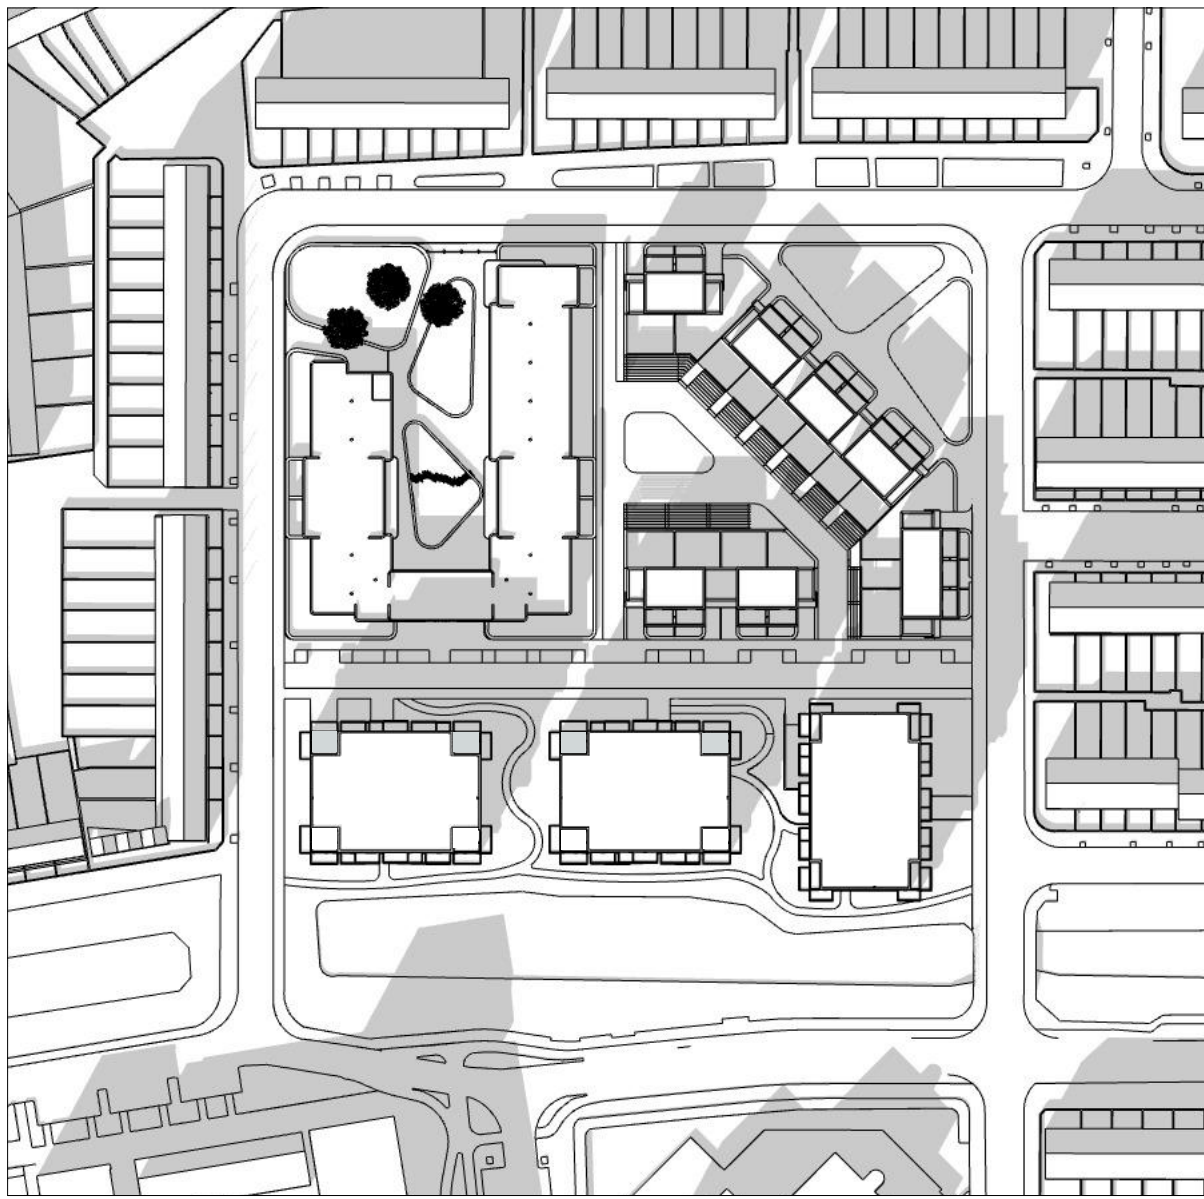
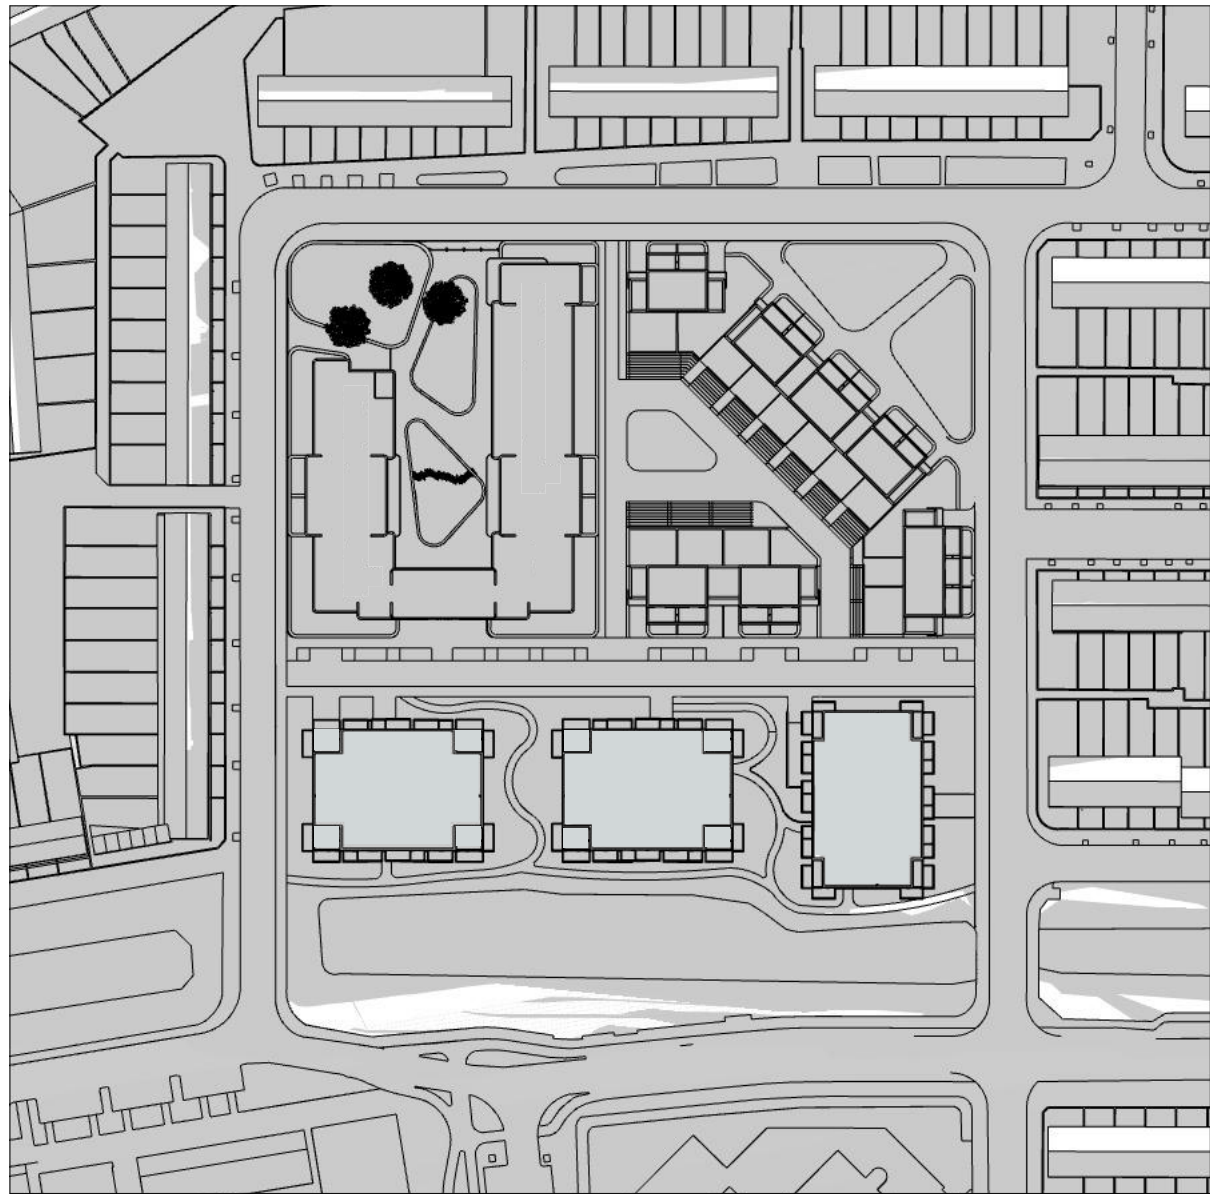


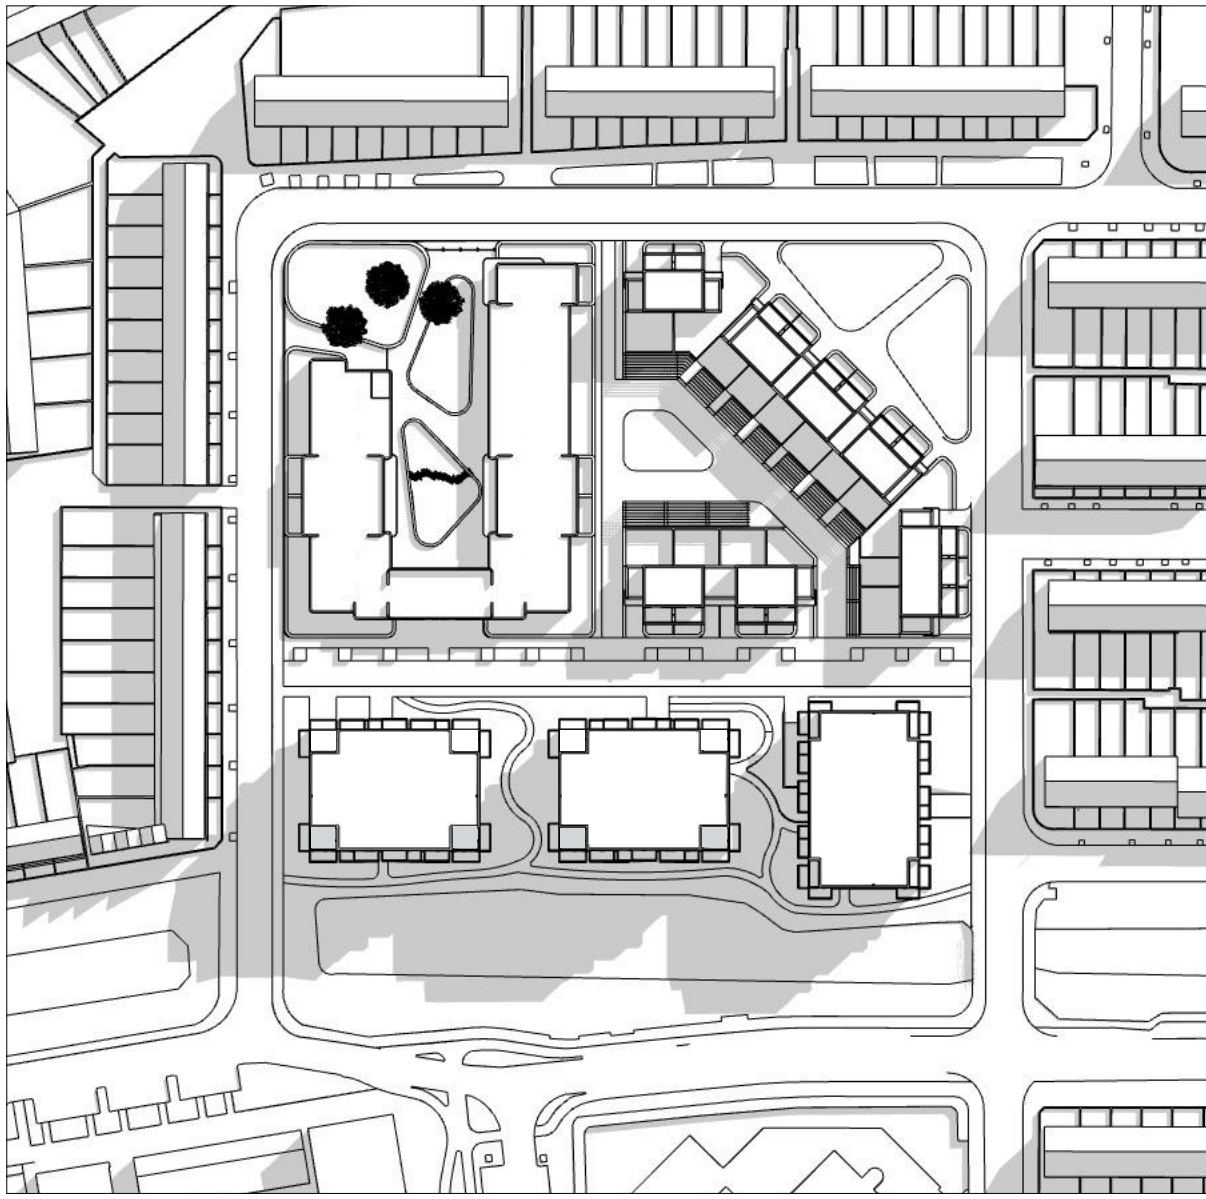

7.00 uur

9.00 uur


12.00 uur

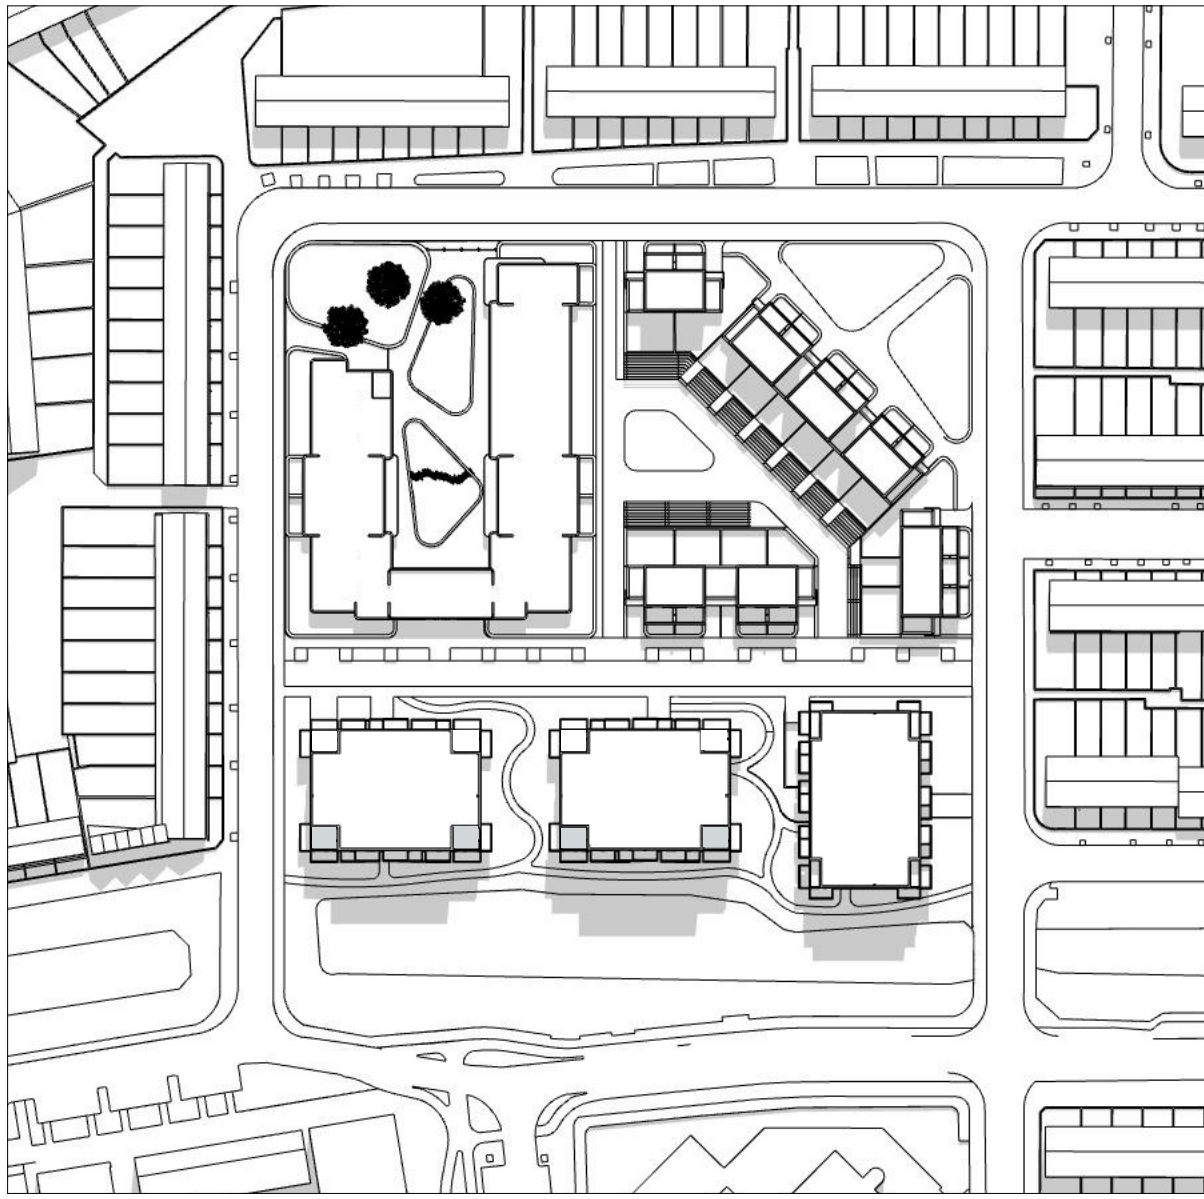

15.00 uur

18.00 uur

21.00 uur

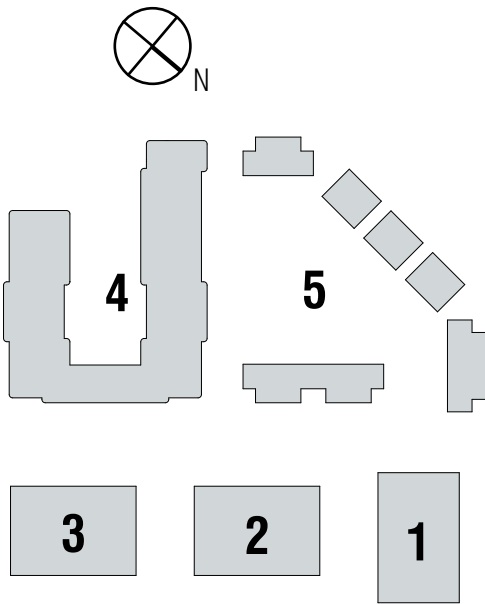

tekeningnummer

05.1

versie



projectomschrijving
ROBIJNHOF LEIDEN

opdrachtgever
MJ DE NIJS PROJECTONTWIKKELING BV
Postbus 1
1749 ZG Warmenhuizen

fase

onderwerp
Bezonningsstudie_juni

schaal
1:2000

formaat
A2

status

tekening datum
29.03.19

gewijzigd



werk

1720

tekeningnummer

05.1

versie






LEVS
ARCHITECTEN

Postbus 2182
1000 CD
Amsterdam

020 6735762
post@levs.nl
www.levs.nl




21 juni

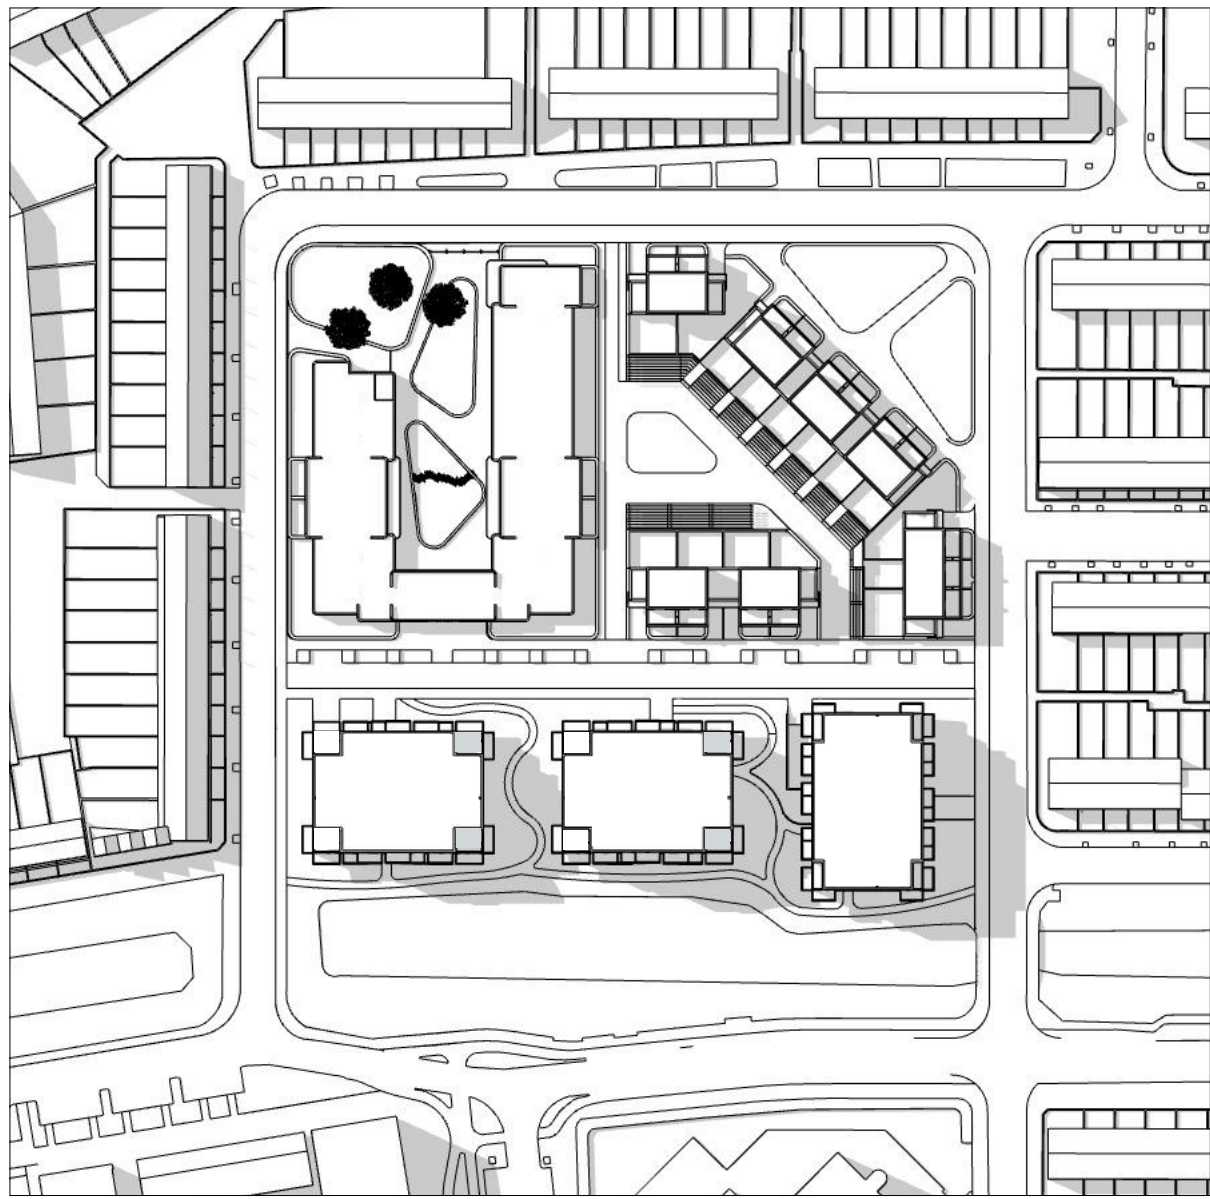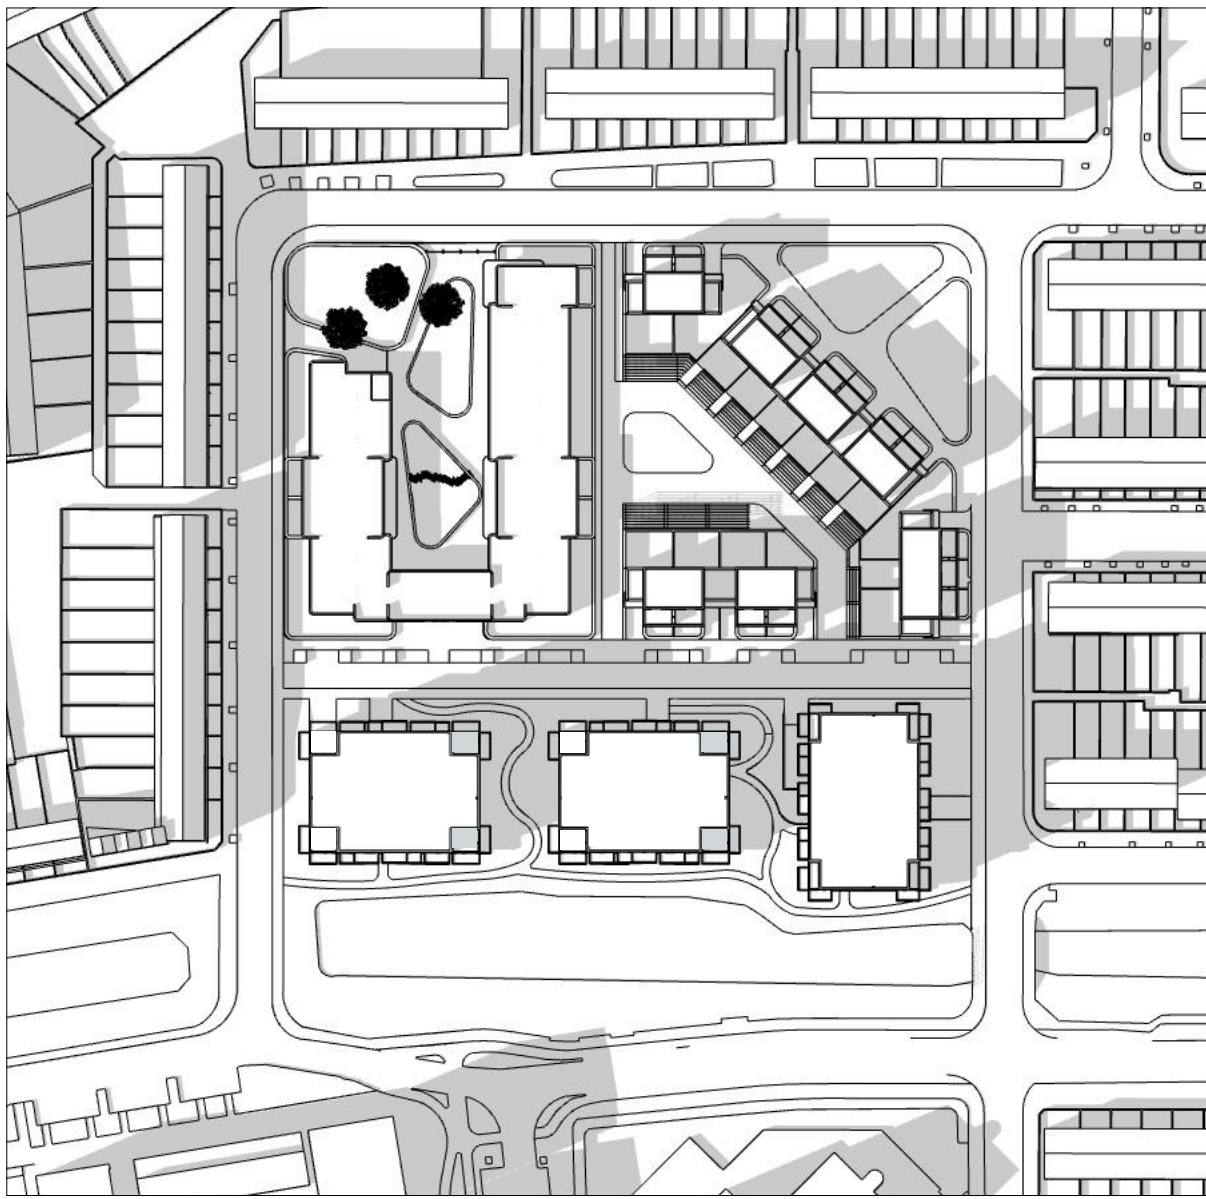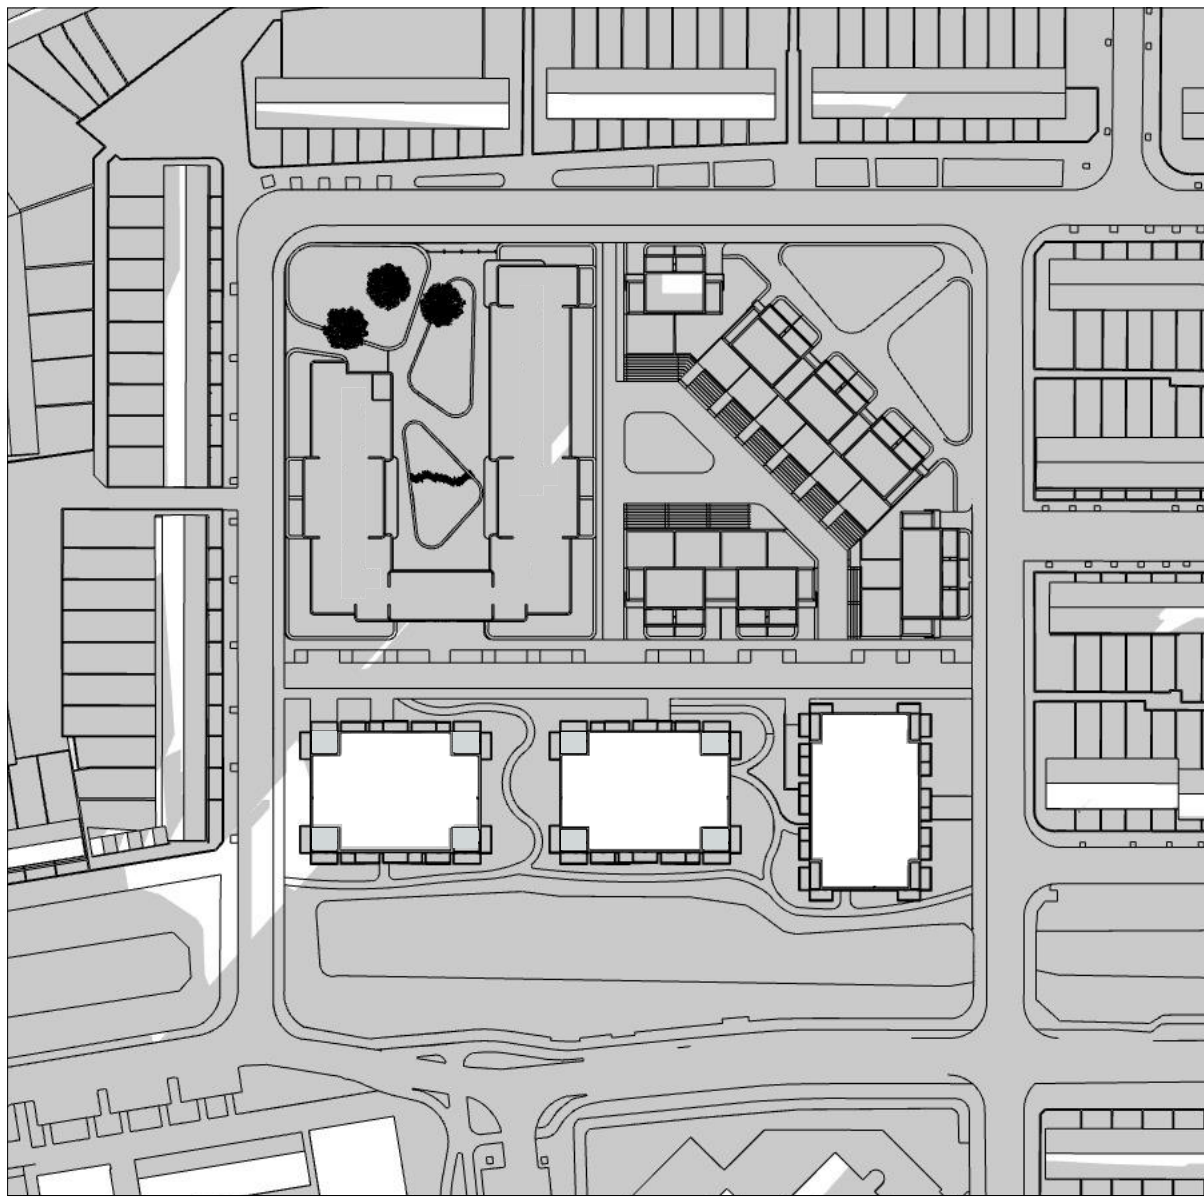

7.00 uur

9.00 uur


12.00 uur

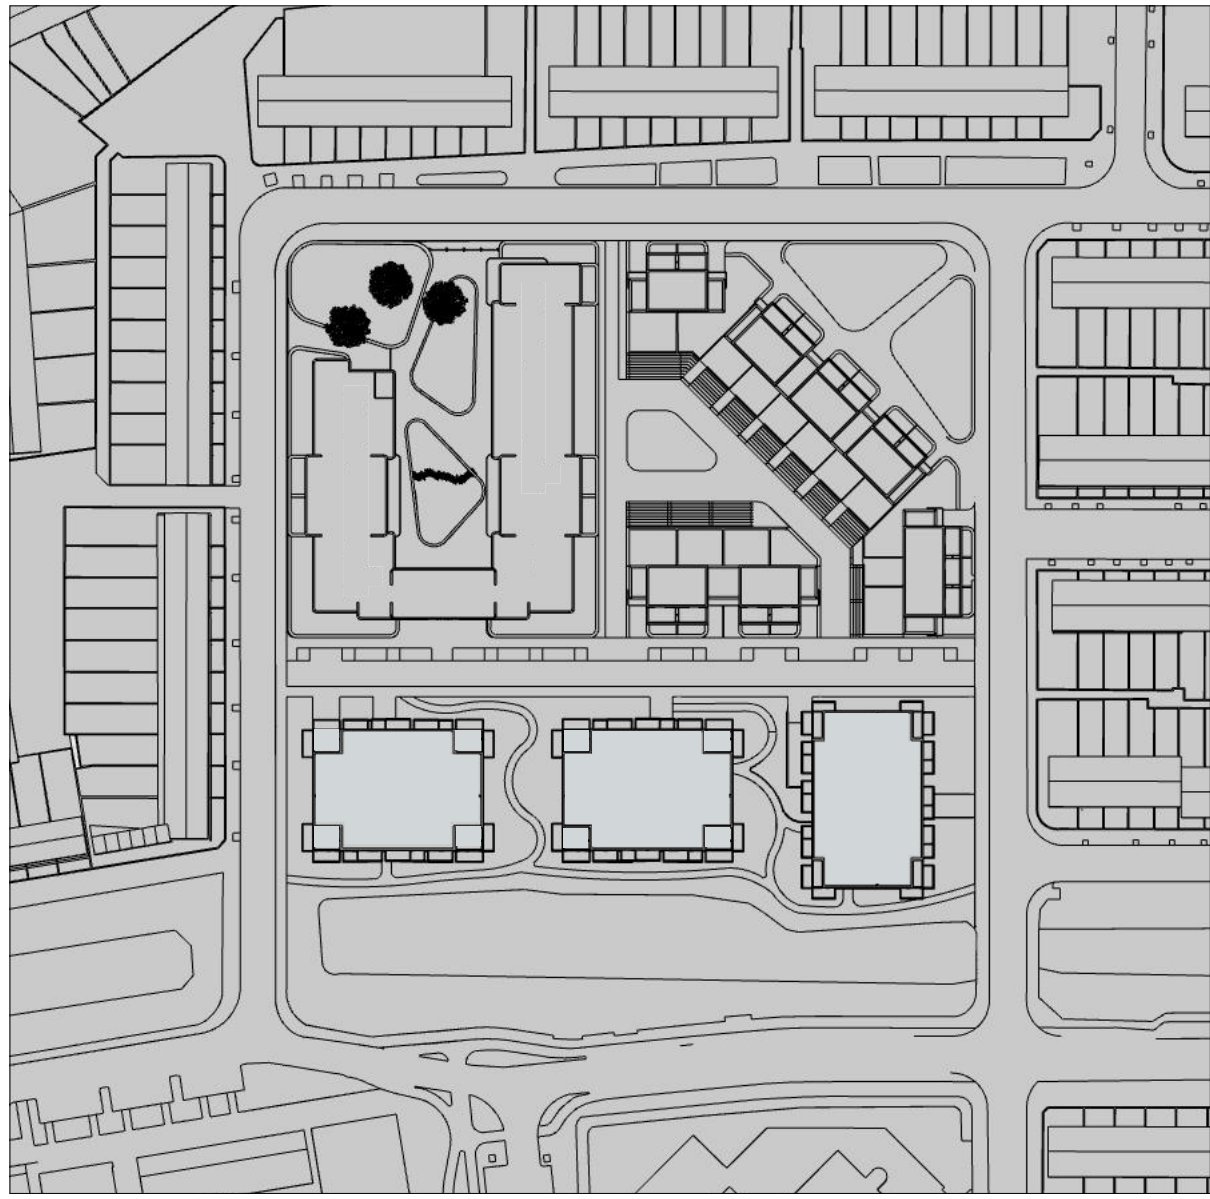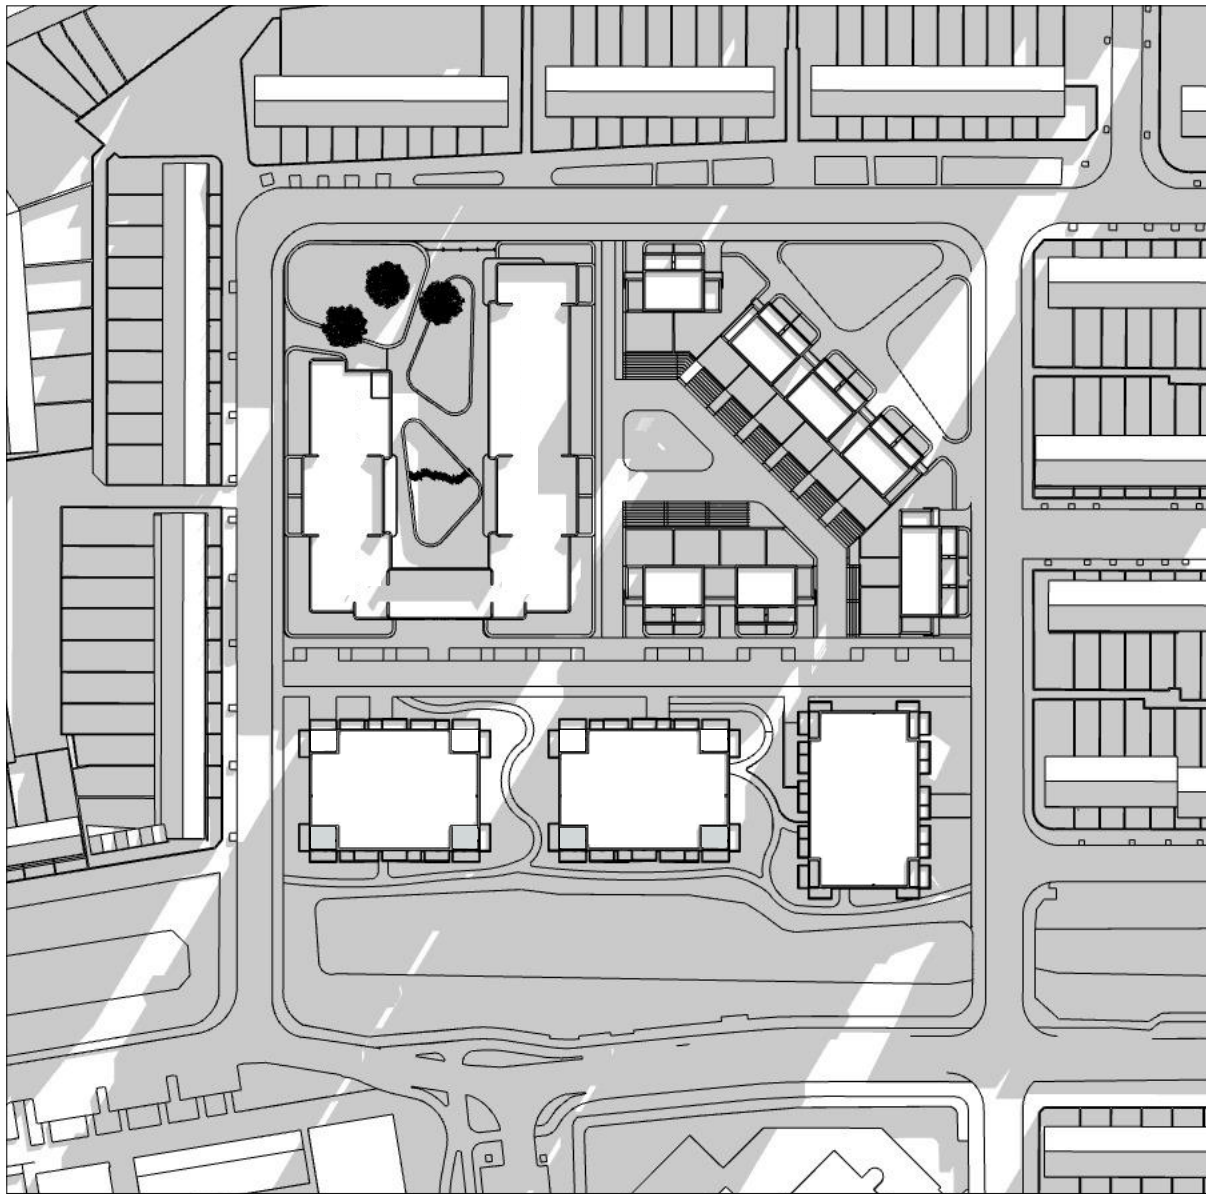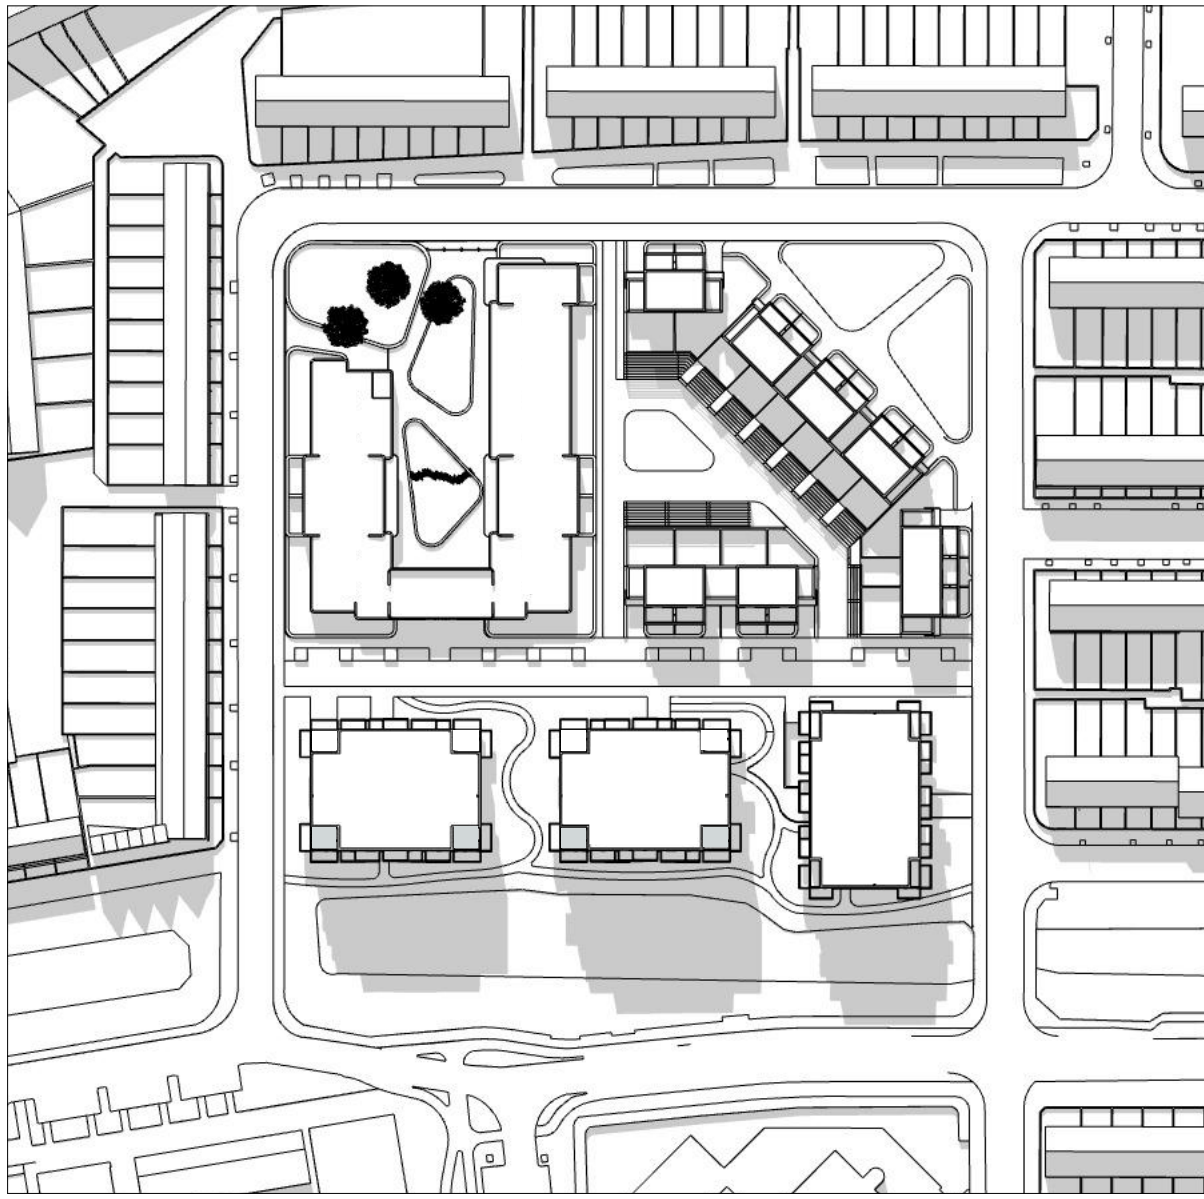

15.00 uur

18.00 uur

21.00 uur

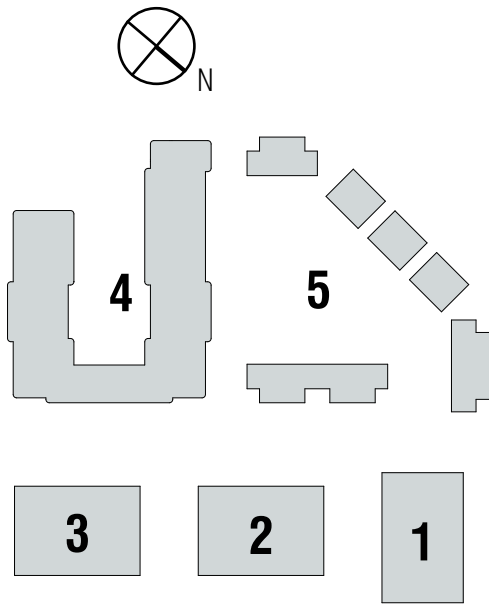

tekeningnummer
05.2
projectomschrijving
ROBIJNHOF LEIDEN

opdrachtgever
MJ DE NIJS PROJECTONTWIKKELING BV
Postbus 1
1749 ZG Warmenhuizen

fase
onderwerp
**Bezonningsstudie_maart
of september**
schaal
1:2000
formaat
A2
status




tekening datum
29.03.19
gewijzigd
☐

werk
1720
tekeningnummer
05.2

LEVS
ARCHITECTEN

Postbus 2182 020 6735762
1000 CD post@levs.nl
Amsterdam www.levs.nl




21 maart of september

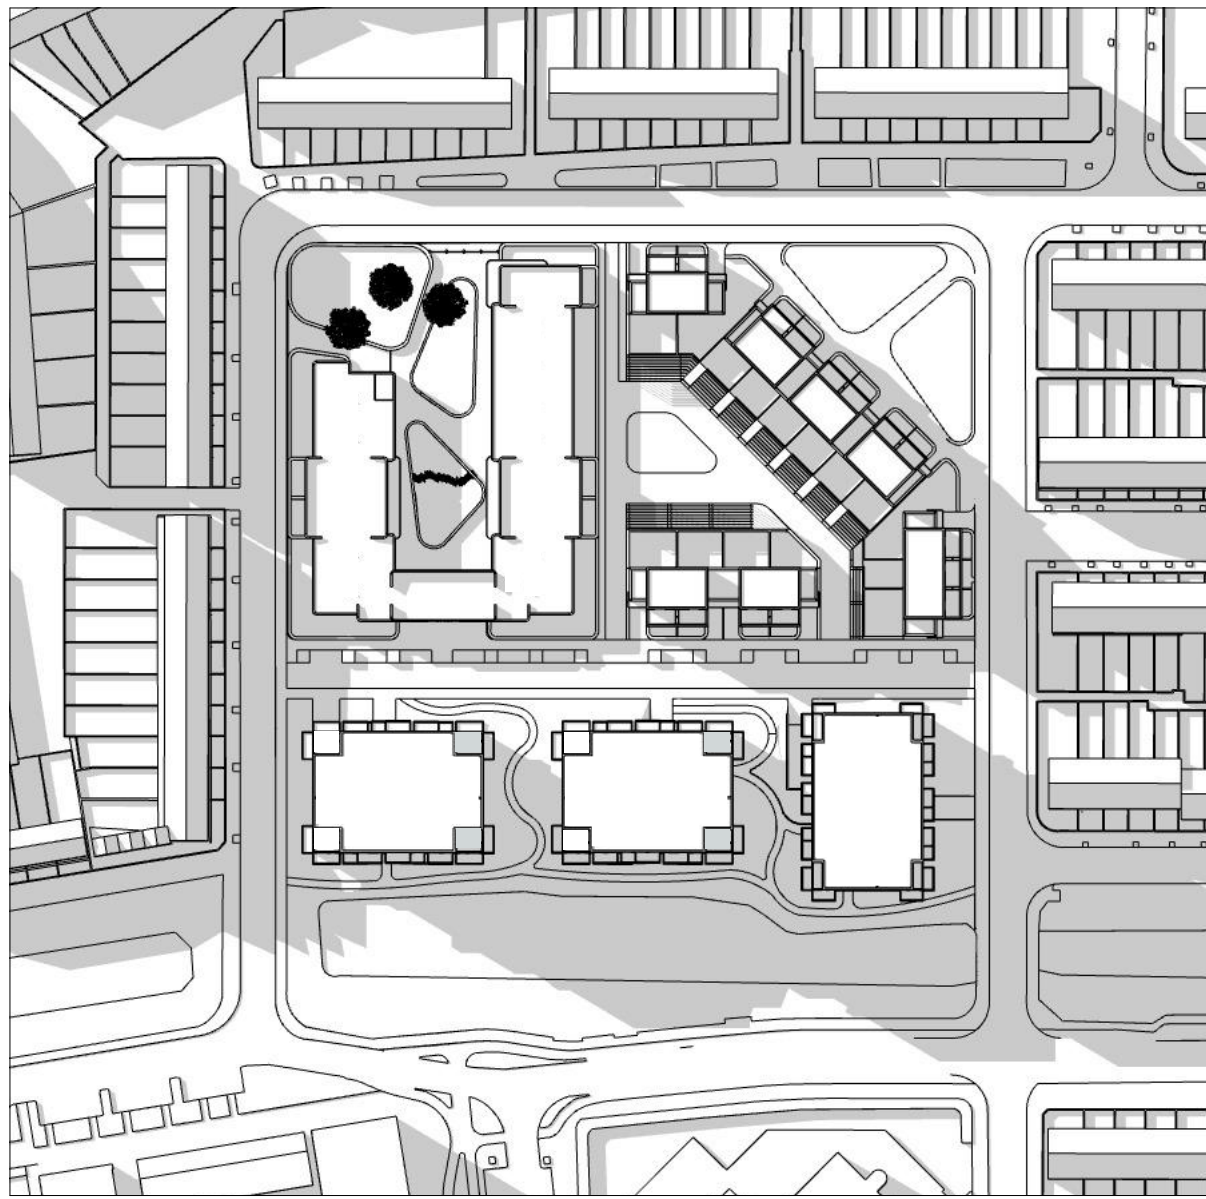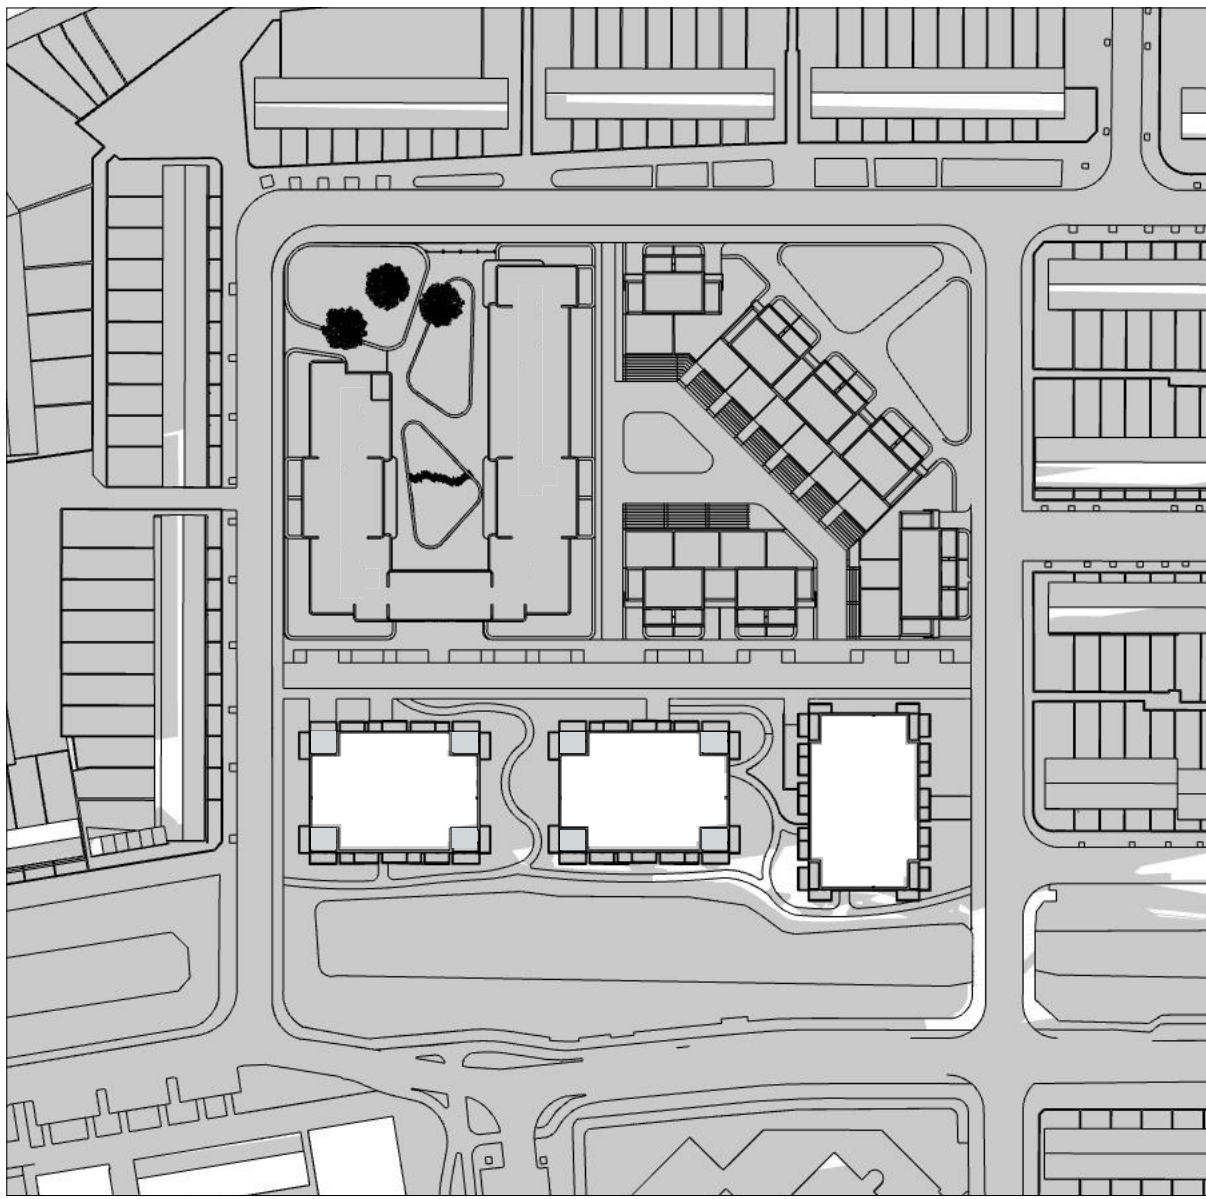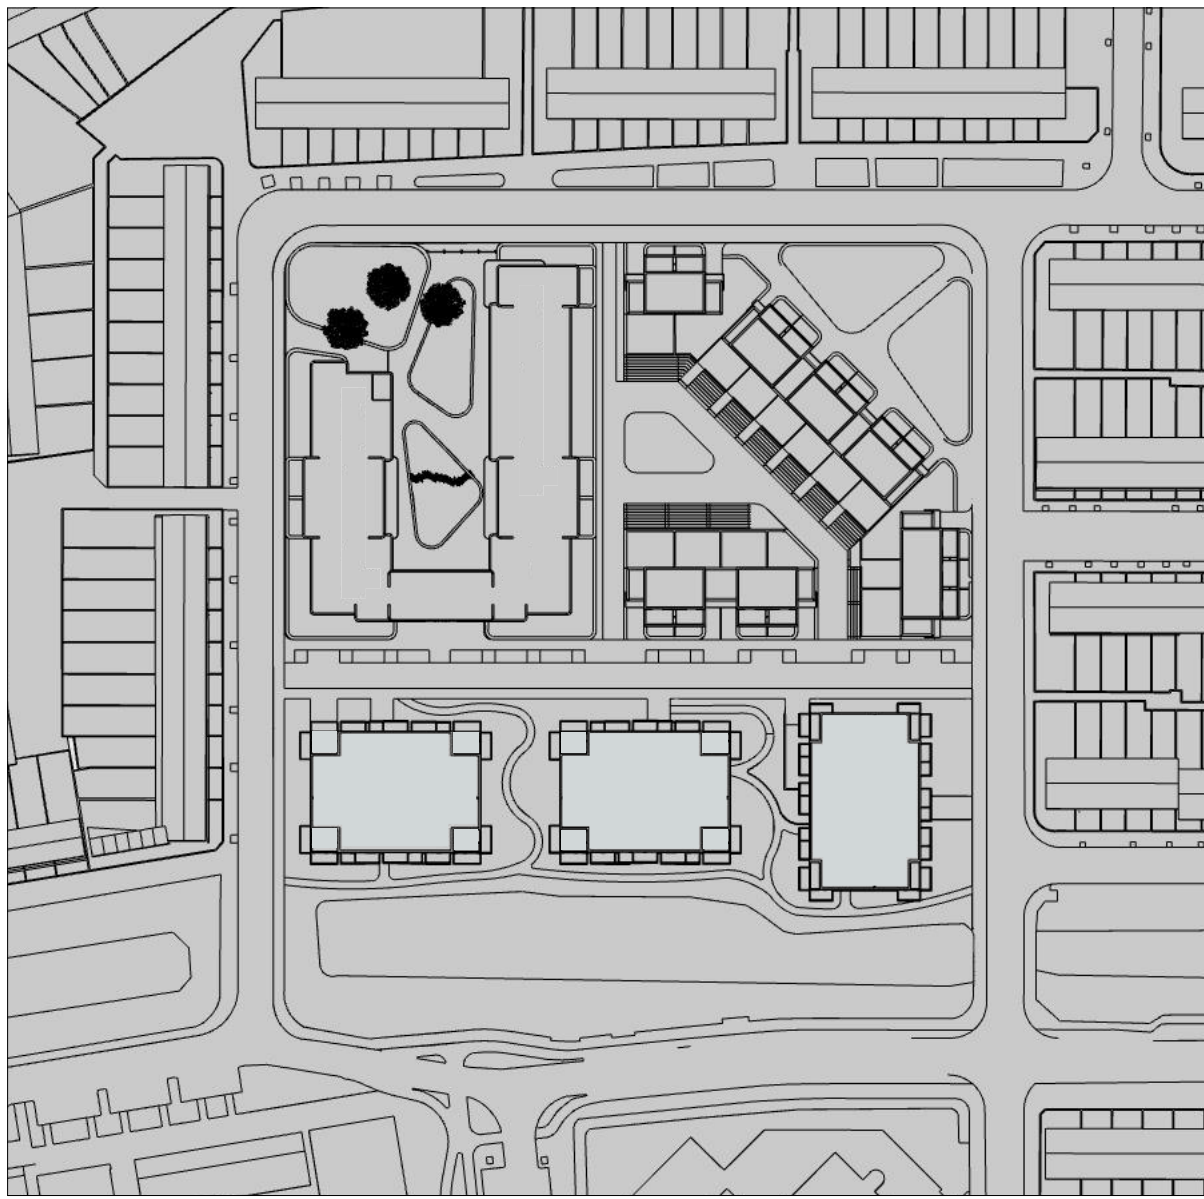

7.00 uur

9.00 uur


12.00 uur

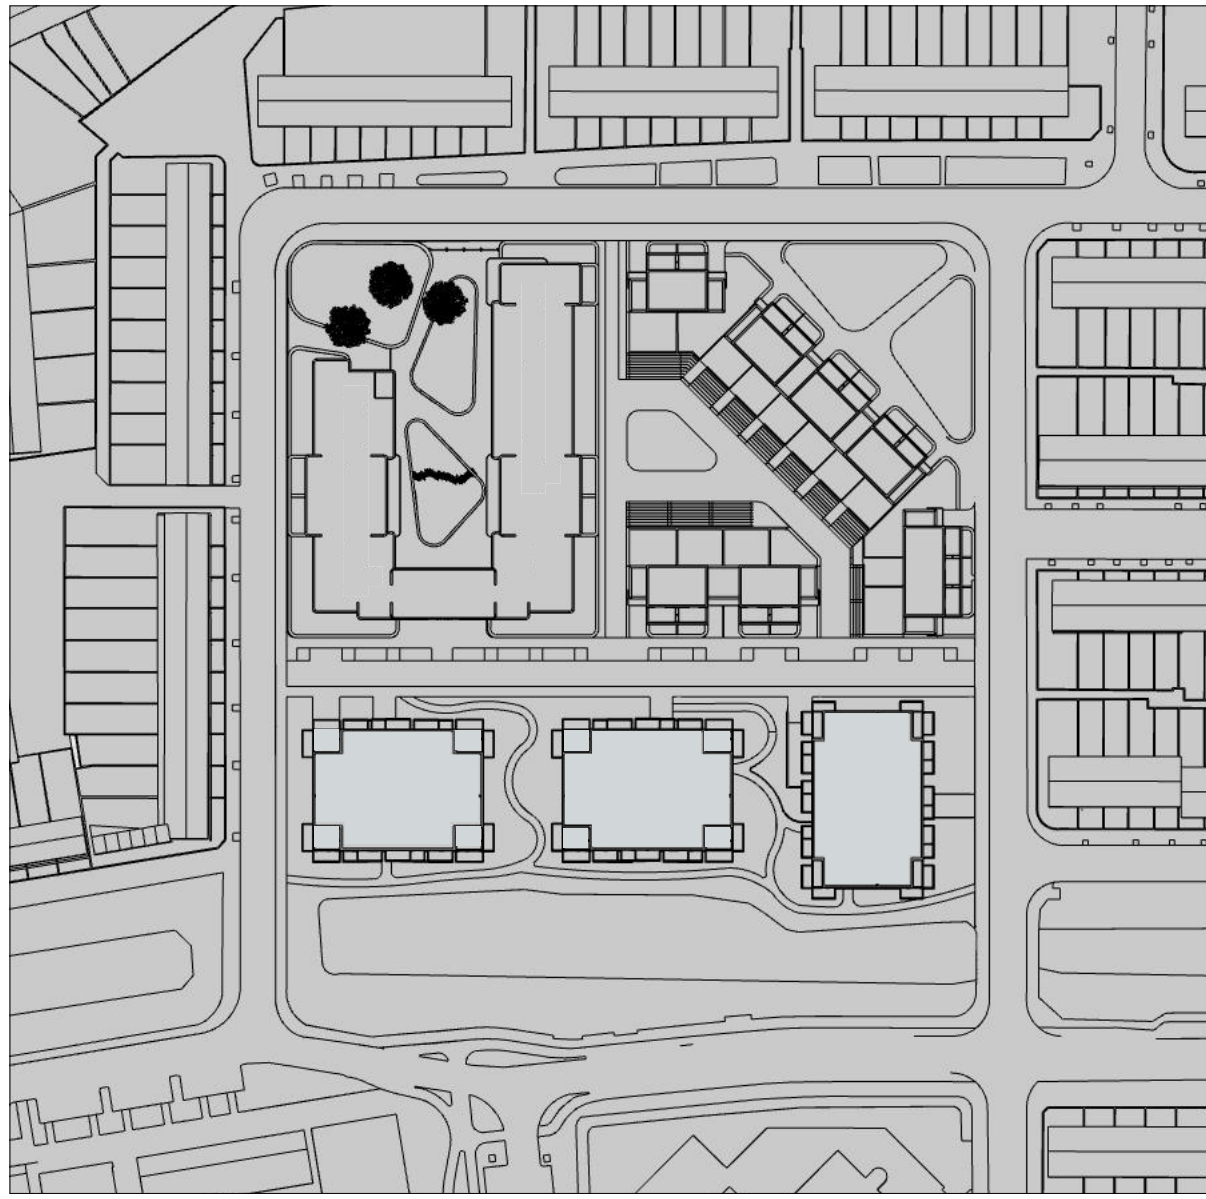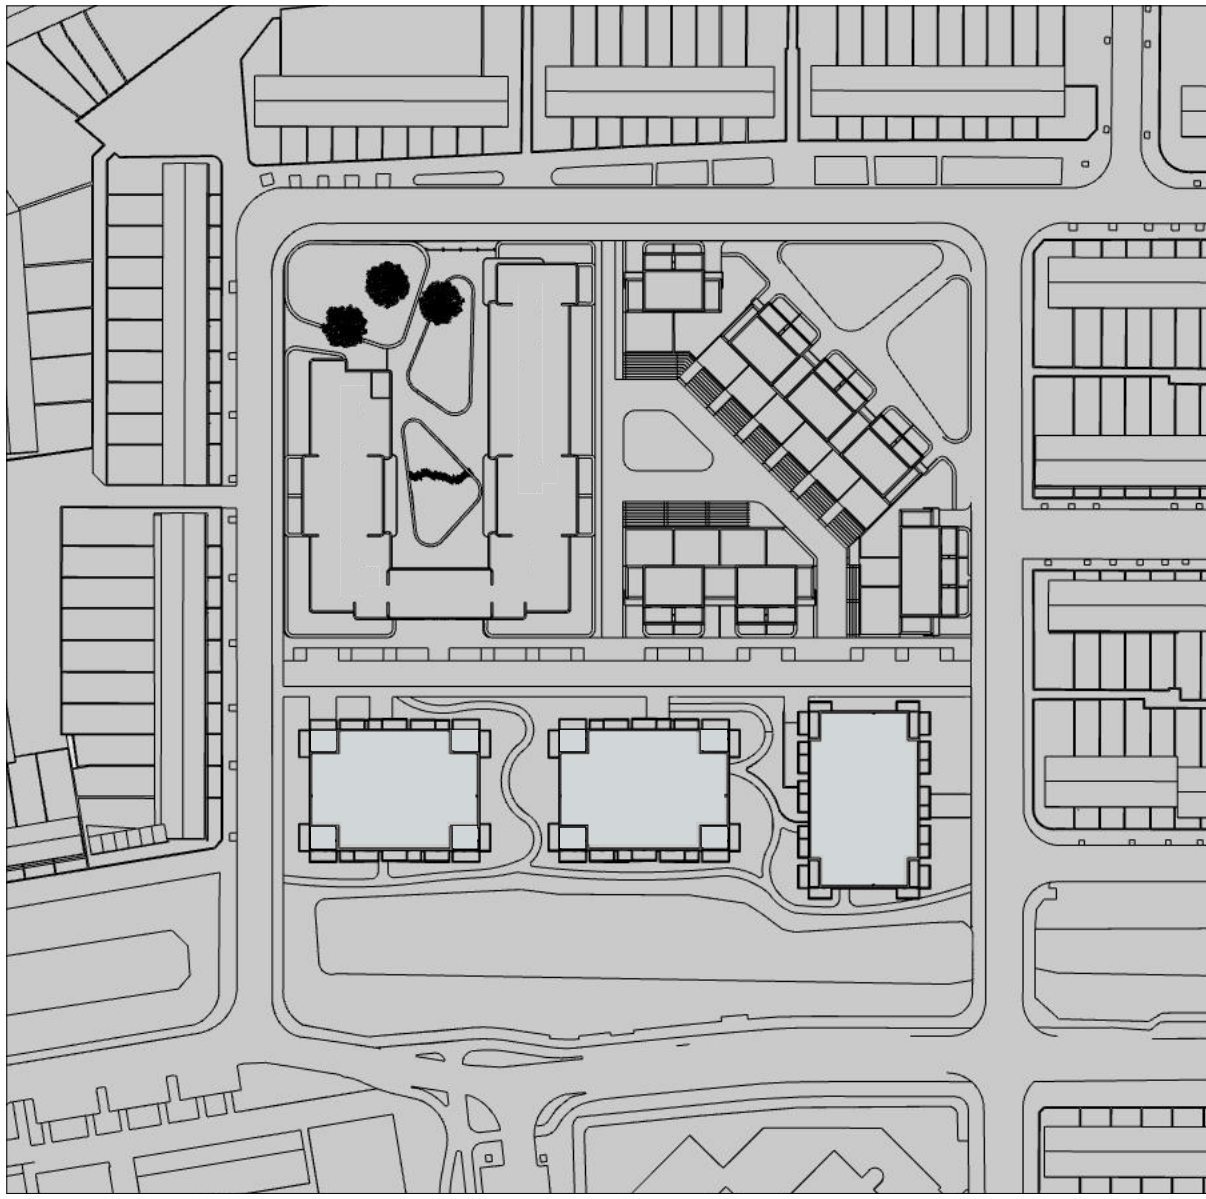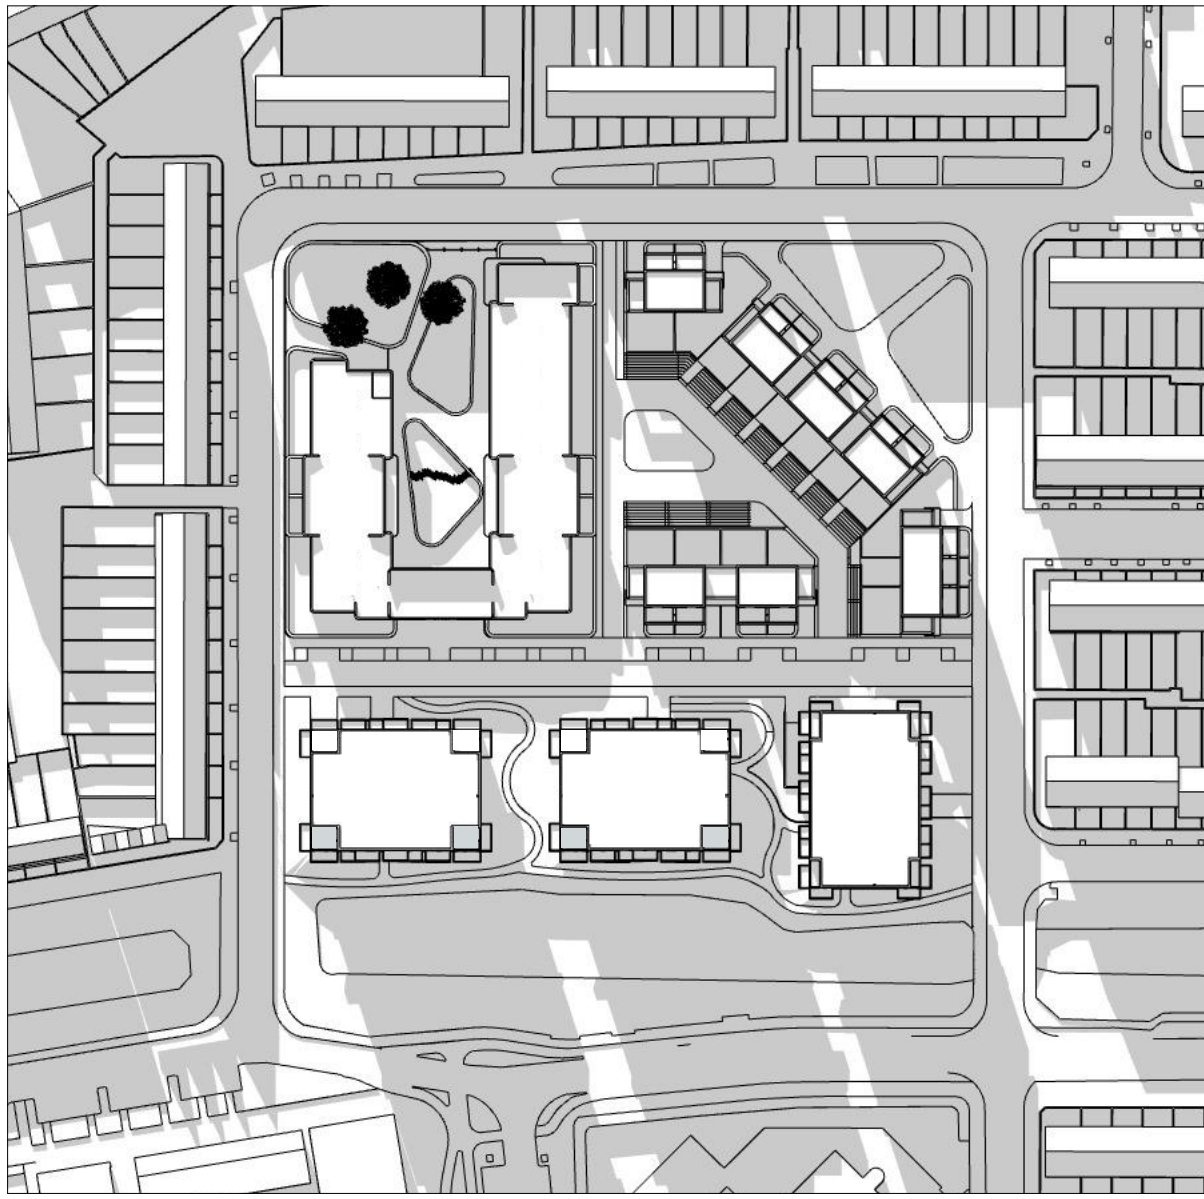

15.00 uur

18.00 uur

21.00 uur

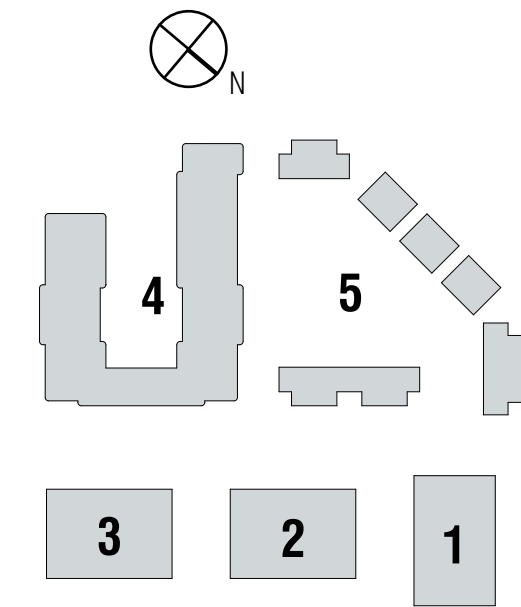

tekeningnummer
05.3

projectomschrijving
ROBIJNHOF LEIDEN

opdrachtgever
MJ DE NIJS PROJECTONTWIKKELING BV
Postbus 1
1749 ZG Warmenhuizen

fase

onderwerp
Bezonningsstudie_december

schaal
1:2000

formaat
A2

status

tekening datum
29.03.19

gewijzigd
☐

werk
1720

tekeningnummer
05.3

LEVS
ARCHITECTEN

Postbus 2182
1000 CD
Amsterdam
020 6735762
post@levs.nl
www.levs.nl

21 december