


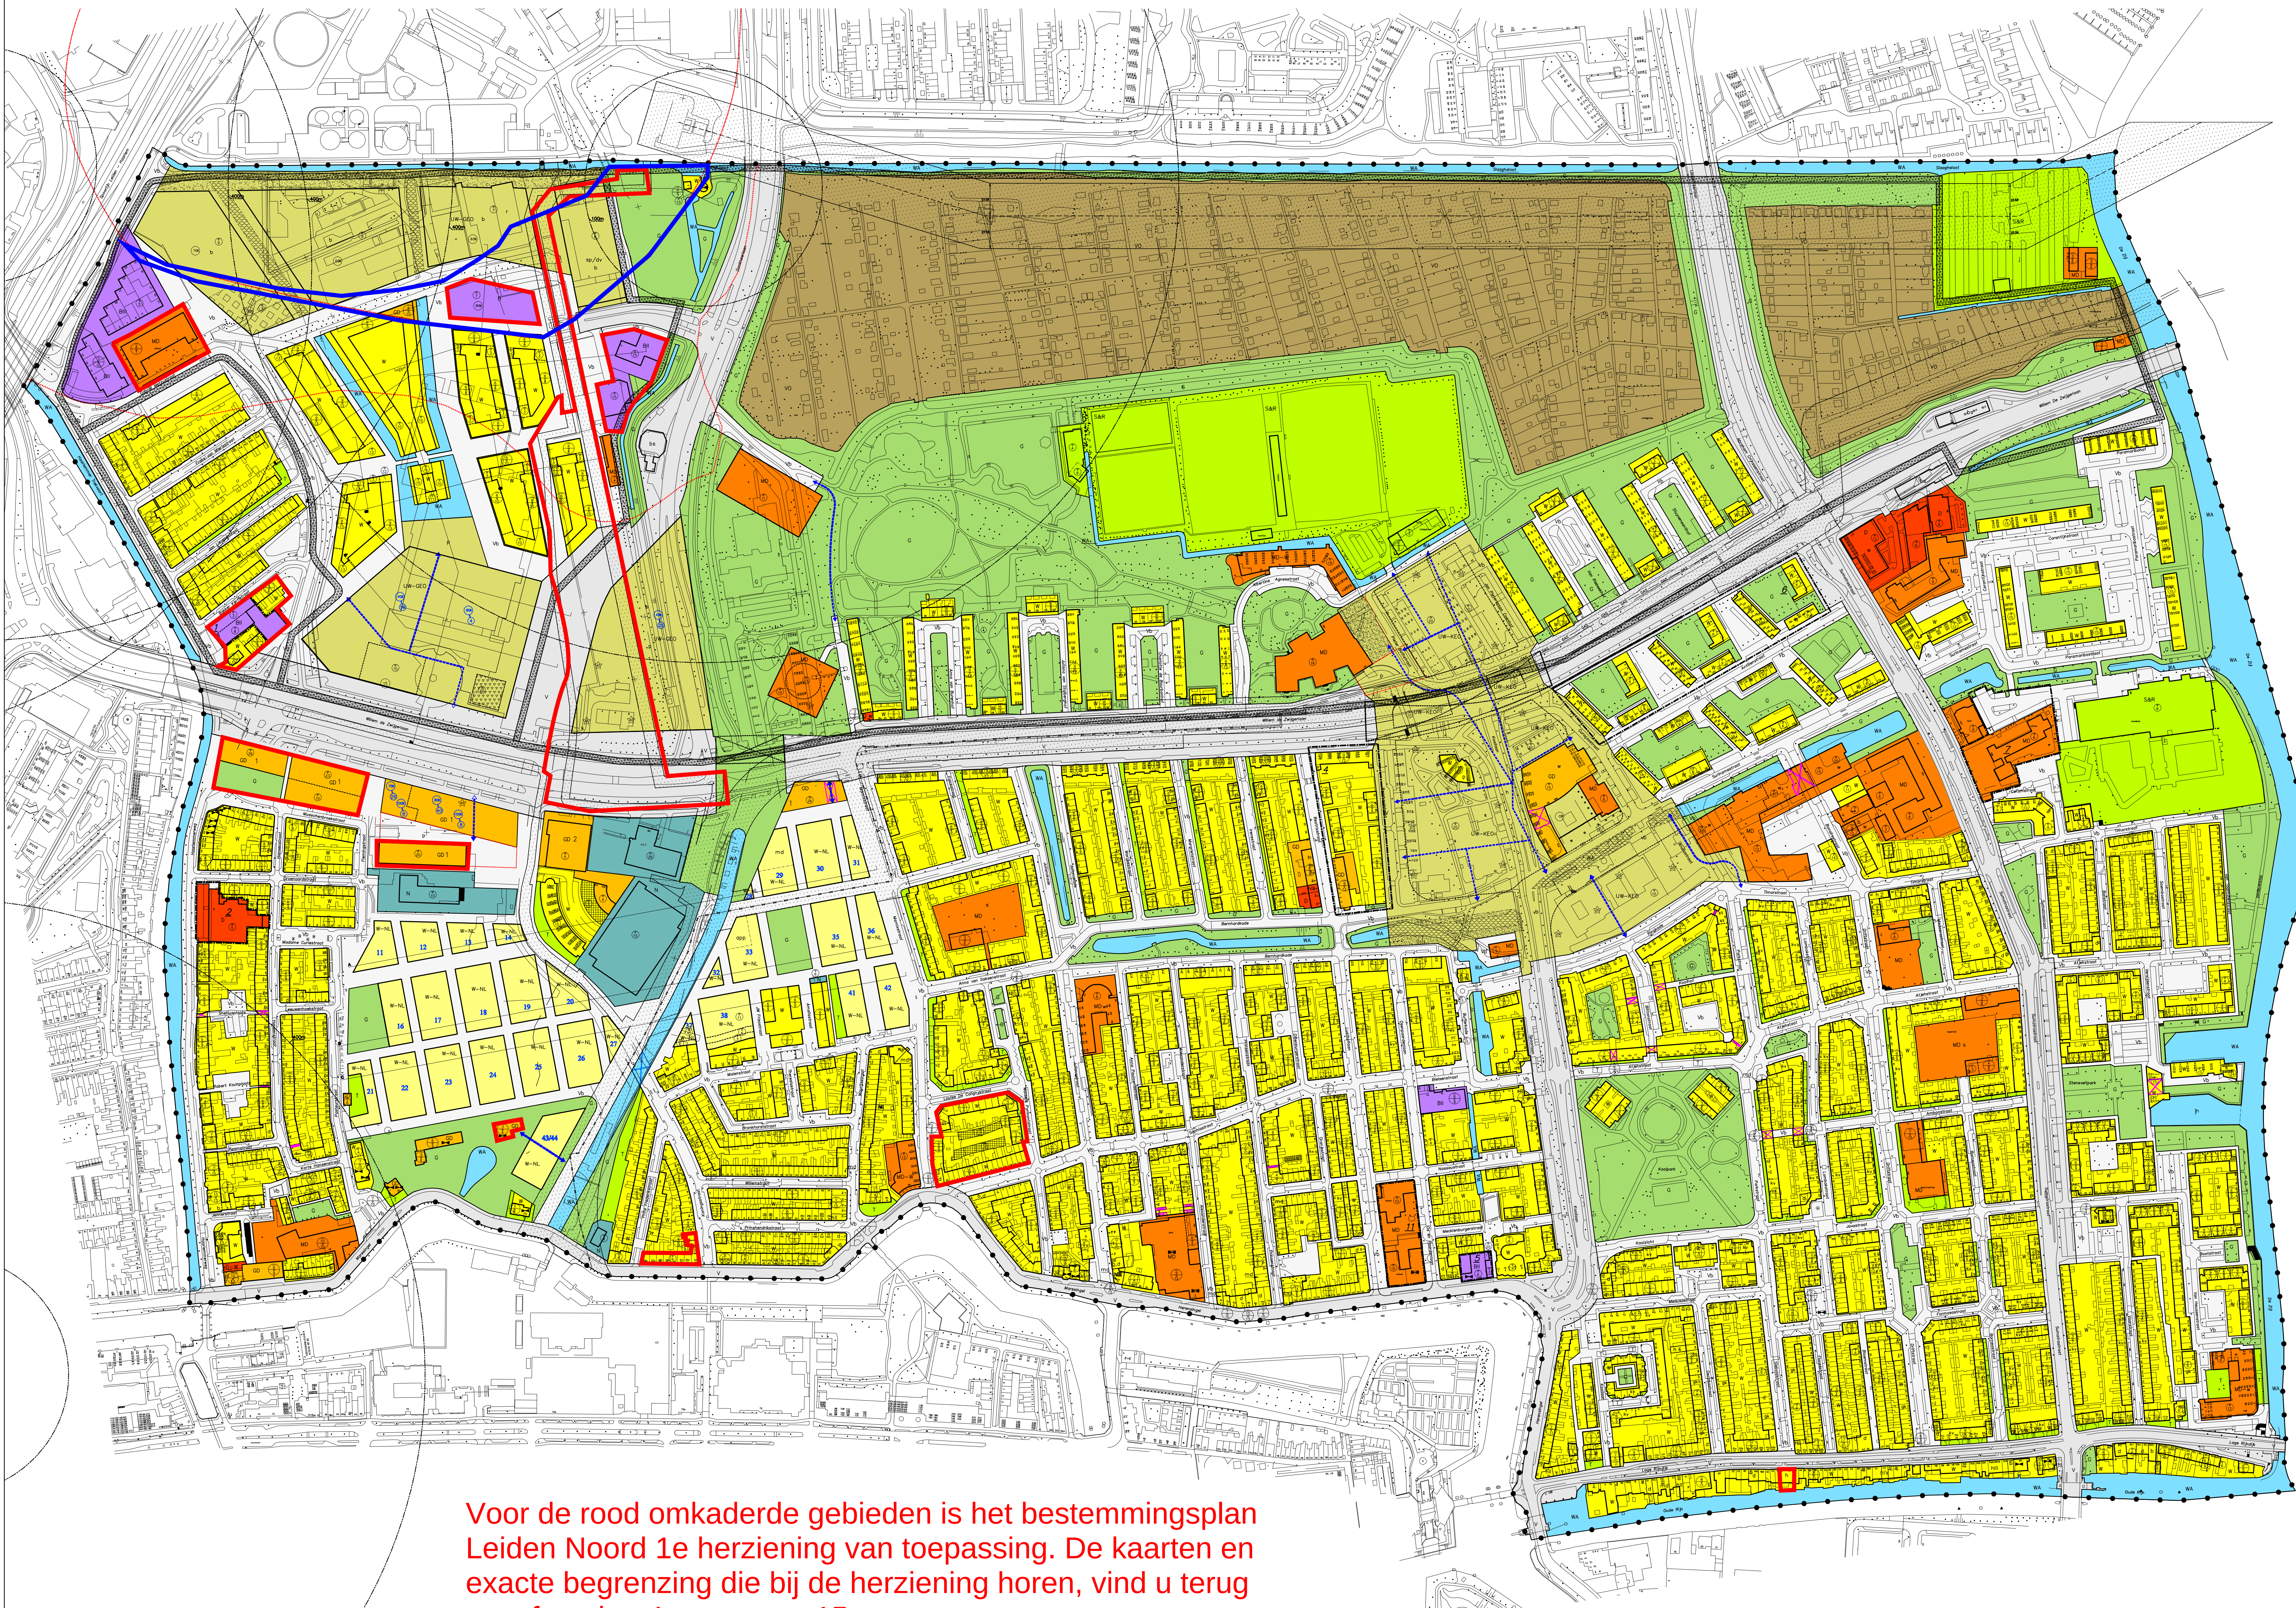

Voor de rood omkaderde gebieden is het bestemmingsplan Leiden Noord 1e herziening van toepassing. De kaarten en exacte begrenzing die bij de herziening horen, vind u terug vanaf pagina 4 tot en met 15.

Voor het blauw omkaderde gebied is tevens het wijzigingsplan Geurcontour RWZI van toepassing. De kaart die bij dat wijzigingsplan hoort, vind u terug op pagina 16.

VERKLARING

AANDUIDINGEN

- Ondergrond
- Grens van het bestemmingsplan
- Bestemmingsgrens
- Bebouwinggrens
- Rooflijn
- Hoogtescheidingslijn
- Scheidingslijn
- Geurcontour
- Contour industrielewaal
- Onderdoorgang
- Overkluizing
- Doorsnede

AANDUIDINGEN BESTEMMINGEN

Garageboxen

- b Bedrijven
- d Detailhandel
- h II Horeca met categorie-aanduiding
- k Kantoor
- md Maatschappelijke doeleinden
- app Appartementen
- kv Kap verpicht
- gk Geen kap
- sp/dv Indorsport en dienstverlening
- md Maatschappelijke doeleinden
- 2 Aanduiding bouwlok
- 17 Aanduiding bouwvelop
- 7 Jachthaven
- s Speeltuin
- bs Benzinestation
- vb Verblifdoeleinden
- w Wonen
- gd Gemengde doeleinden
- r Afvalstoffen

Groenvoorziening

Kantoor

Wonen

Bedrijfsdoeleinden en woonwinkels

Water

Gebouwd parkvoorziening

BESTEMMINGEN

- W Woandoeleinden
- W-NL Woongebied - Nieuw Leyden
- UW-DE Uitwerkingsgebied - Groenordhallen e.o.
- UW-KE Uitwerkingsgebied - Koolplein e.o.
- MD Maatschappelijke doeleinden
- GD Gemengde doeleinden
- D Detailhandel
- T Tuin
- B Bedrijfsdoeleinden
- S&R Sport en recreatie
- G Groenvoorzieningen
- VD Volkstuinen
- WA Water
- V Verkeersdoeleinden
- VB Verblifgebied
- N Nutsdoeleinden


DUBBELBESTEMMINGEN

- Beschermingszone windmolens
- Molensbiotoop; afstand tot molens
- Beschermingszone hoogspanningskabels
- Beschermingszone gasleiding
- Hoge druk gasleiding
- Beschermingszone kabels en leidingen
- Waterkering

VERKLARING

- Maximum gootsteeg
- Maximum hoogte
- Maximum hoogte
- Minimum gootsteeg
- Hoge bebouwing toegestaan met maximale hoogte
- Bebouwingspercentage
- Hogere bouwhoogte met daarop betrekking hebbend bebouwingspercentage
- Rijksmonument
- Gemeentelijk monument
- Doorsteek
- Wijzigingsgebied met nummeraanduiding
- Categorie-indeling bedrijven



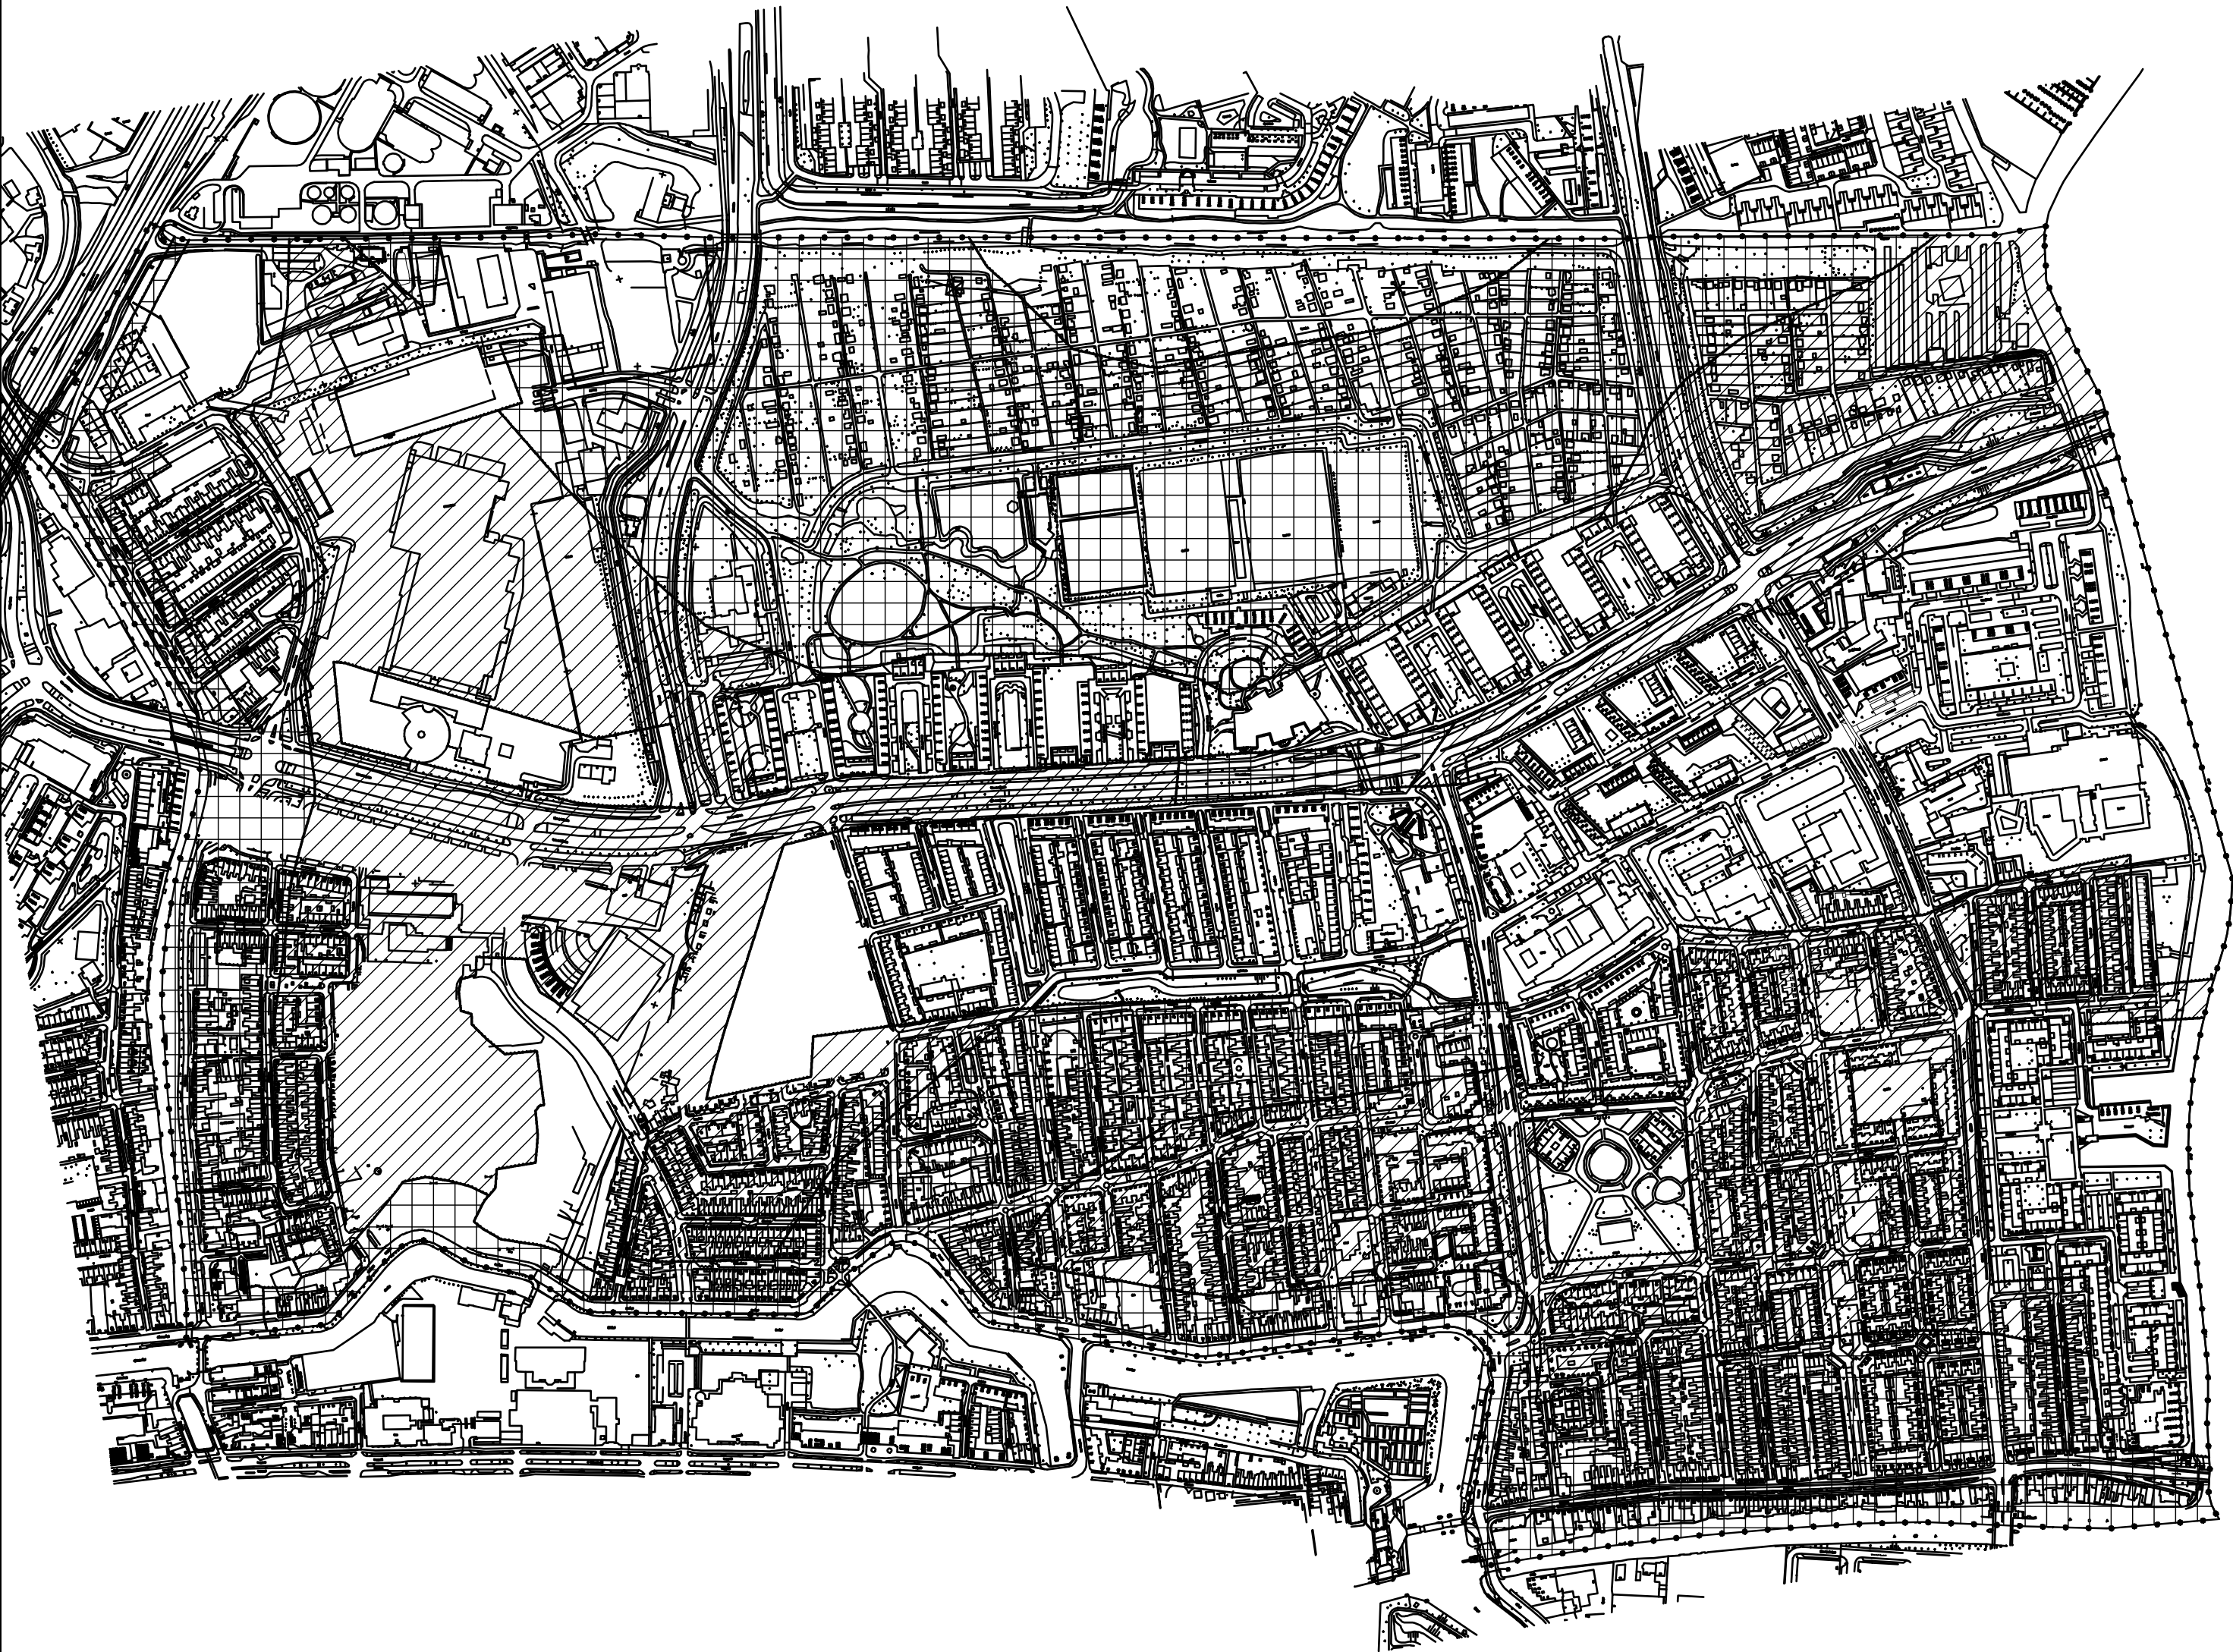

VERKLARING

Grens van het bestemmingsplan

DUBBELBESTEMMINGEN

- Terrein van archeologische waarde
- Gebied met een hoge archeologische verwachting
- Gebied met een middelhoge archeologische verwachting



OVERZICHTSSITUATIE

Bestemmingsplan Leiden Noord


archeologische waarden		
datum:	08-08-2007	wijzigingen
get.:	WB	A
schaal:	1:5000	B
formaat:	A2	C
bestand:		D
Blad	2 van 3	E




Vastgoed Informatiecentrum
Stadsbouwhuis, Langegracht 72
Postbus 9100, 2300 PC Leiden

archiefnummer:
VIC0783

Profielen "GEO"

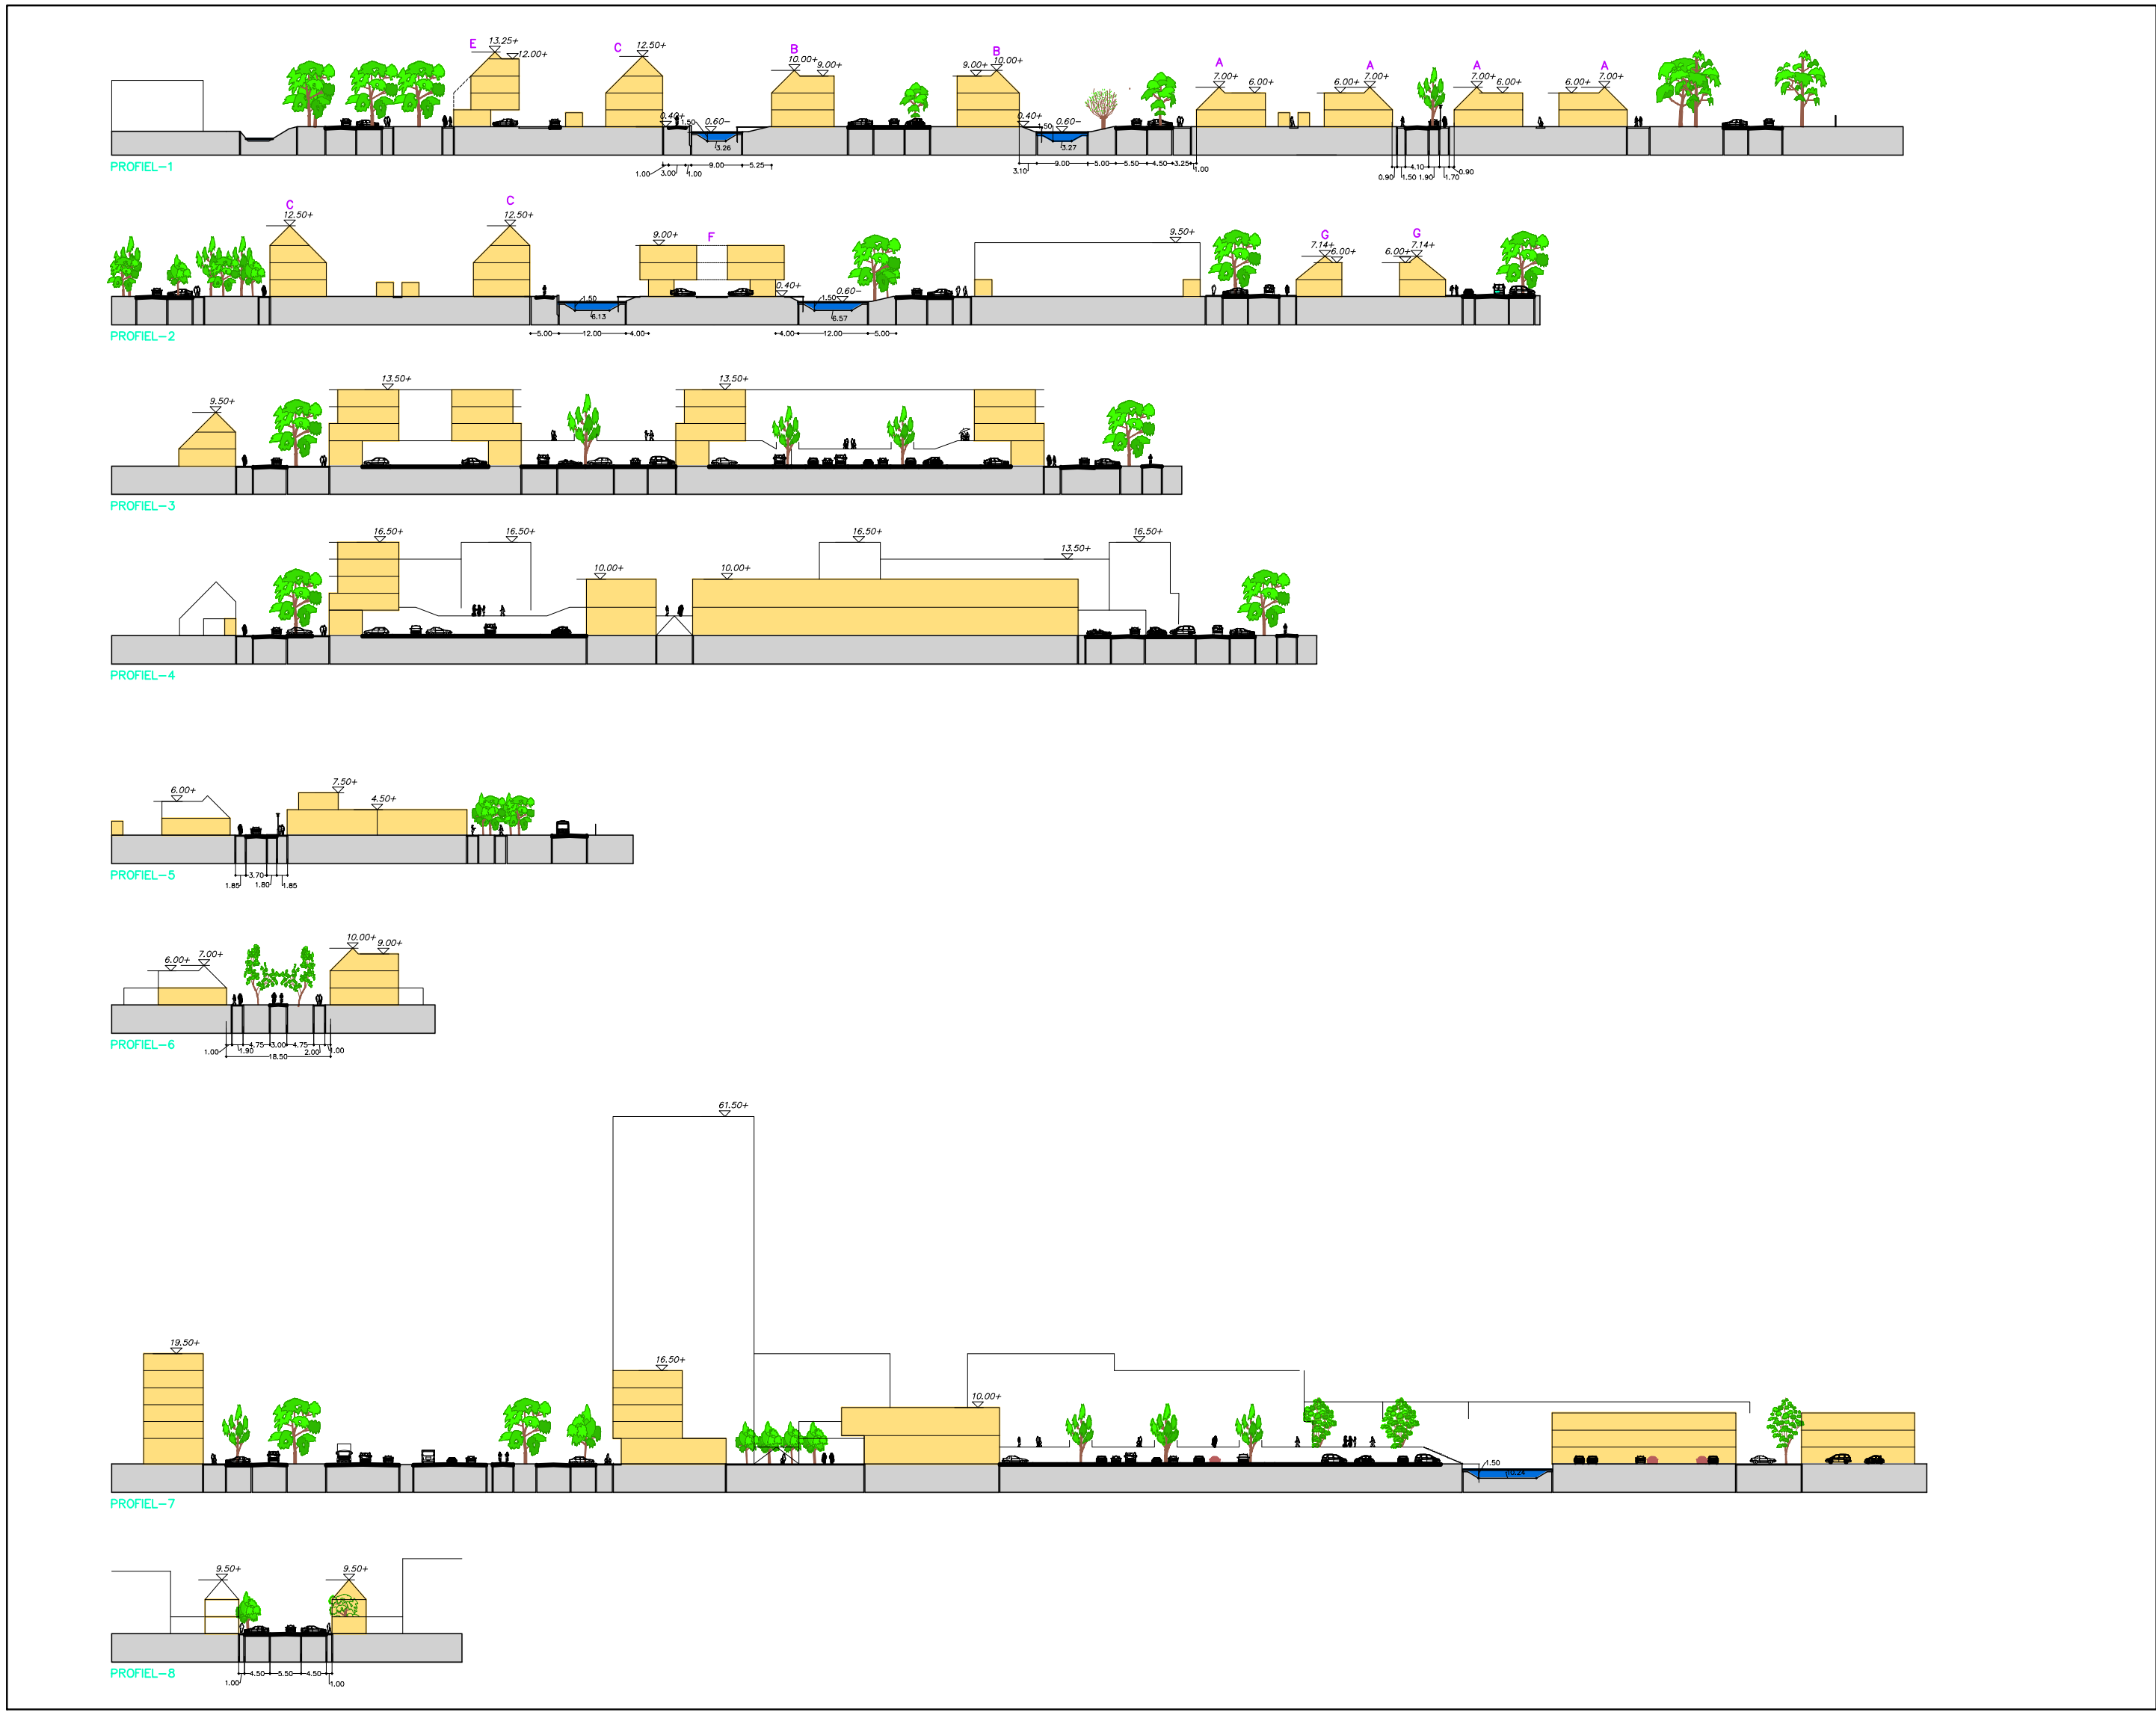

Profielen "Nieuw Leiden"

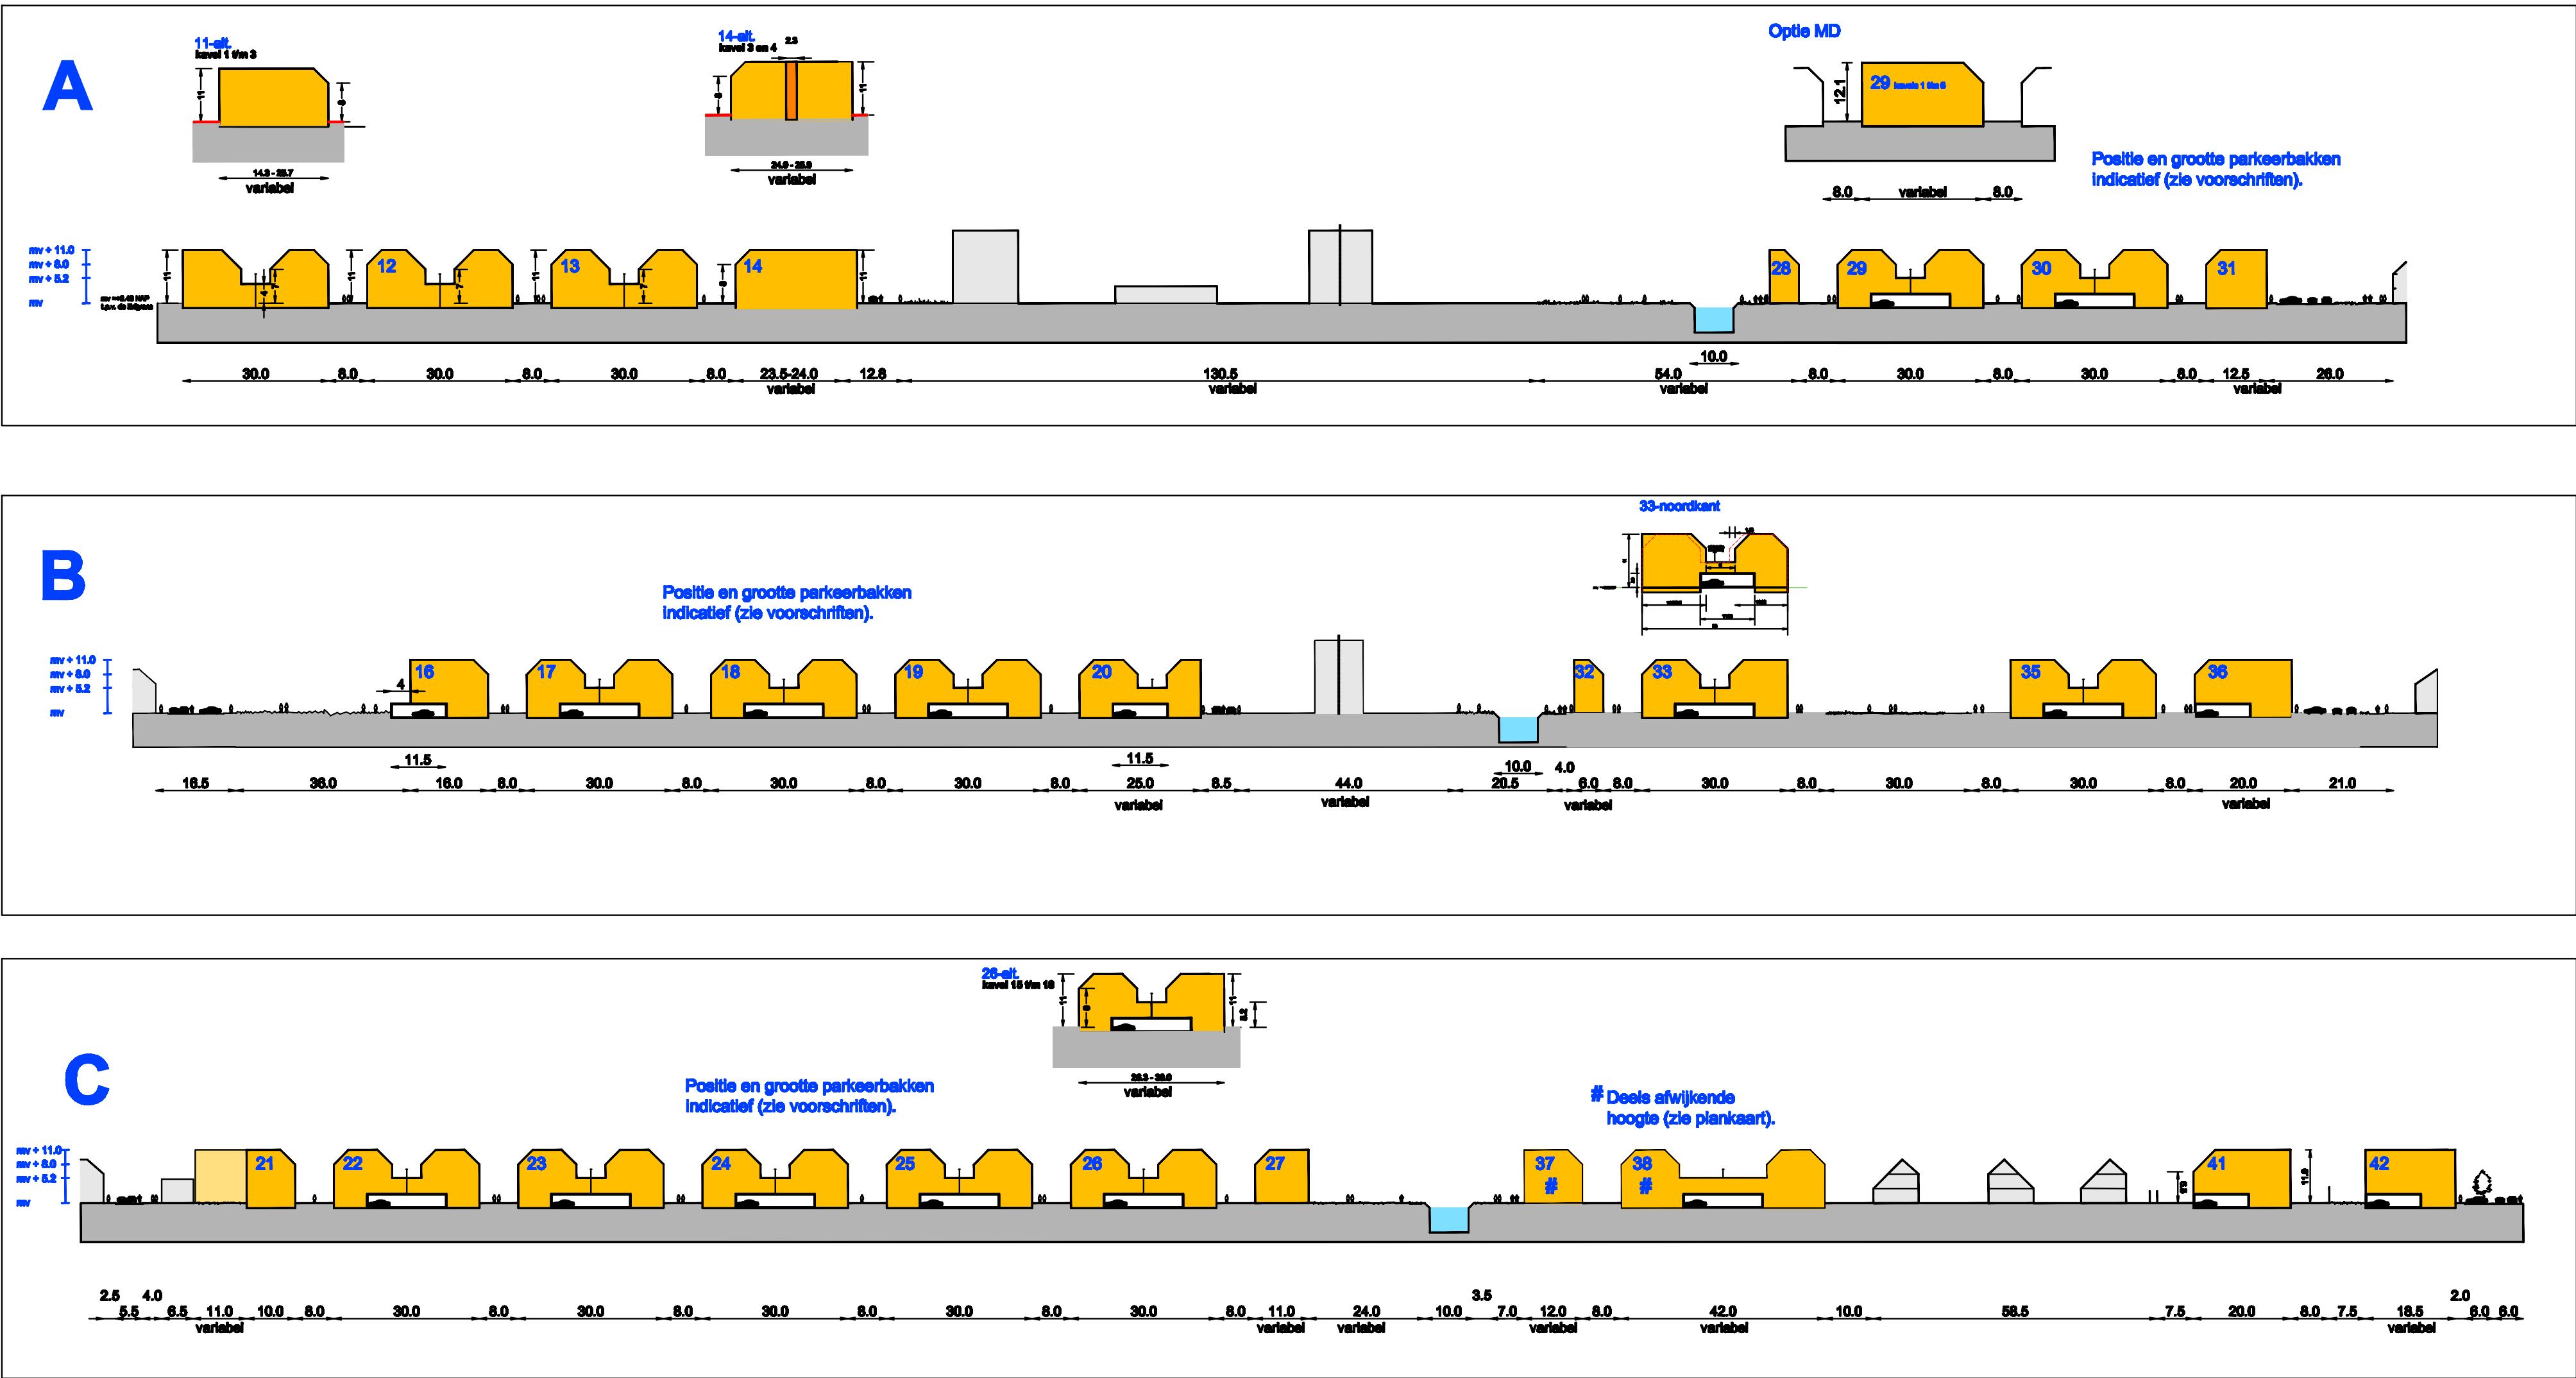

Bestemmingsplan "Leiden Noord"

Doornrondes

datum:	09-08-2007	wijzigingen
getal:	WB	A
schaal:	1: 1 000	B
formaat:	100x60	C
bestand:	bp Leiden Noord	D
blad:	3 van 3	E

Leiden

Vestigingsinformatiecentrum
Stadsbouwhuis, Langegracht 72
Postbus 9100, 2300 PC Leiden


archiefnummer:
VIC.0784



VERKLARING



Herzieningsgebied

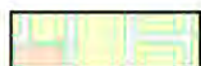

Plankaart bestemmingsplan "Leiden Noord"

Bestemmingsplan "Leiden Noord" Eerste partiële herziening Overzichtskaart herzieningsgebieden

datum:	januari 2011	wijzigingen
get.:	A	
schaal:	1:7000	B
formaat:	A 3	C
bestand:	D	
Blad	1 van 12	E




Leiden

Afdeling KDGGE
Stadsbouwhuis, Langegracht 72
Postbus 9100, 2300 PC Leiden

archiefnummer:

GE 09167

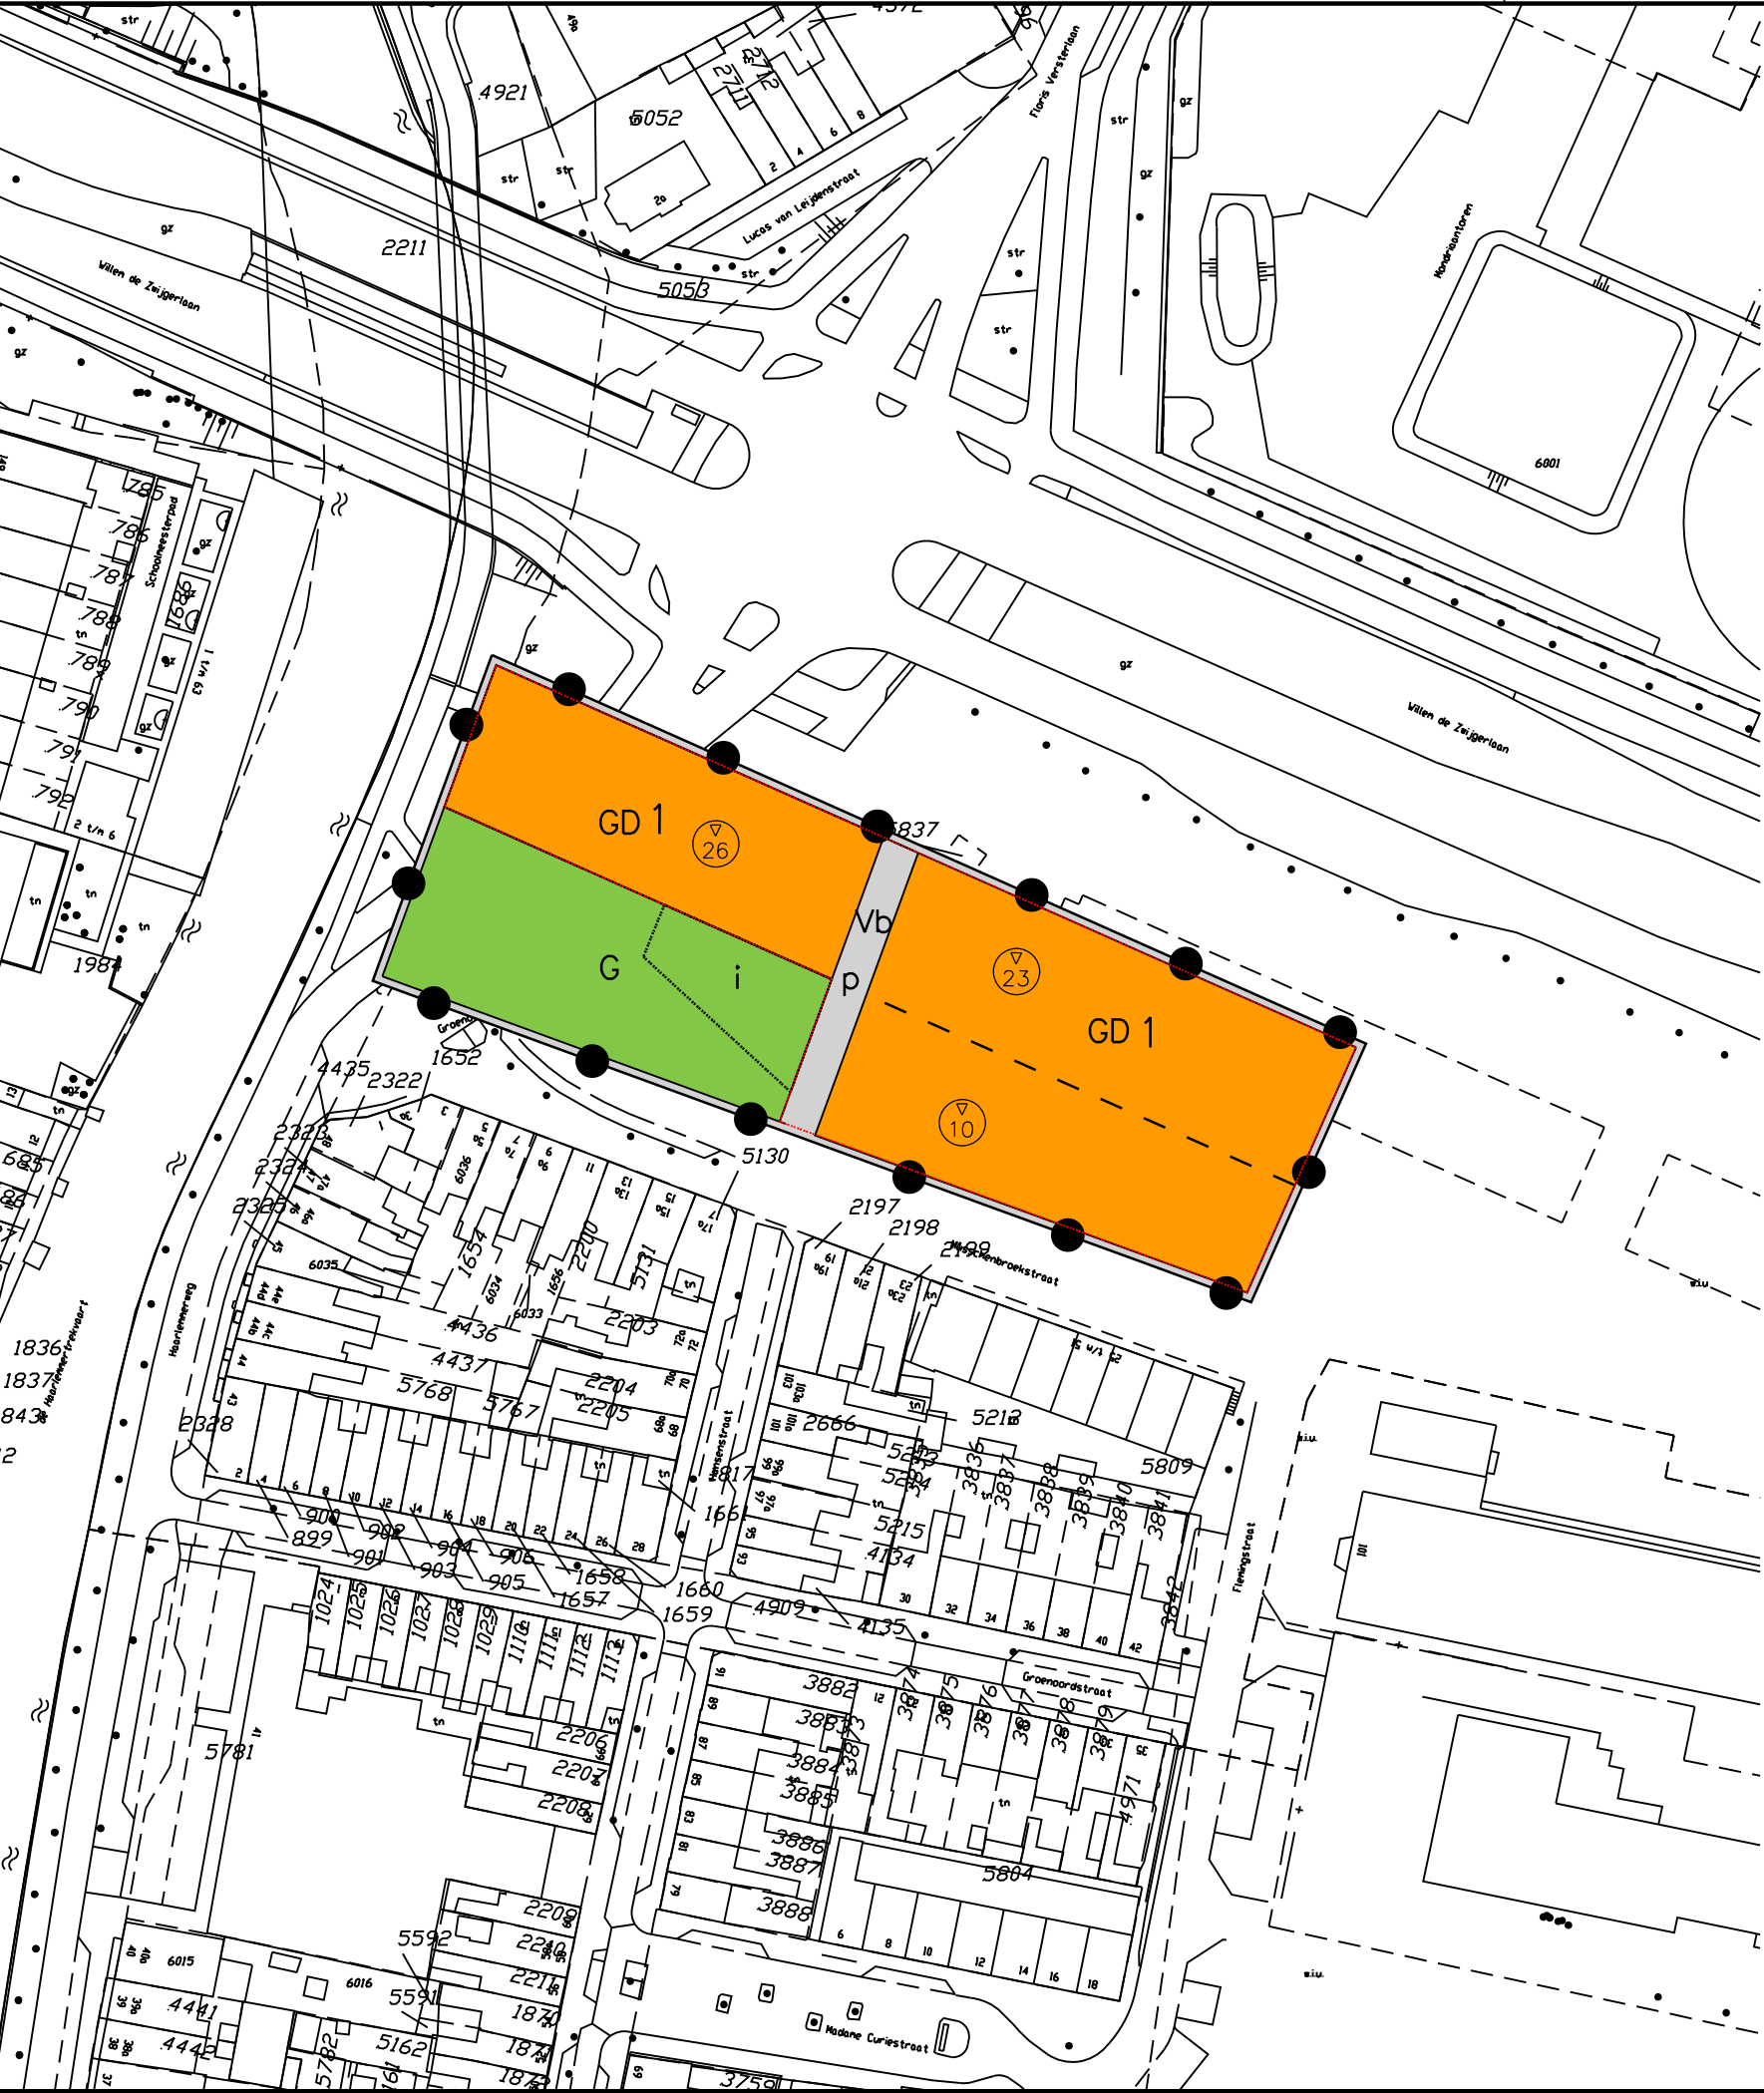

VERKLARING

AANDUIDINGEN

- Ondergrond
- Plangebied
- Bestemmingsgrens
- Bebouwingsgrens
- Hoogtescheidingslijn
- Maximum hoogte

AANDUIDINGEN BESTEMMINGEN

- Aanduiding bouwblok
- Gebouwde parkeervoorziening
- inrit/hellingbaan parkeergarage

BESTEMMINGEN

- Gemengde doeleinden
- Groenvoorzieningen
- Verblijfsgebied

Bestemmingsplan "Leiden Noord"


Eerste partiële herziening
Gebied 1 "Omgeving Nieuw Leyden"

datum:	januari 2011	wijzigingen
get.:	A	
schaal:	1:1000	B
formaat:	A 3	C
bestand:	D	
Blad	2 van 12	E

**Leiden**





Afdeling KDGGE
Stadsbouwhuis, Langegracht 72
Postbus 9100, 2300 PC Leiden

archiefnummer:
GE 09168

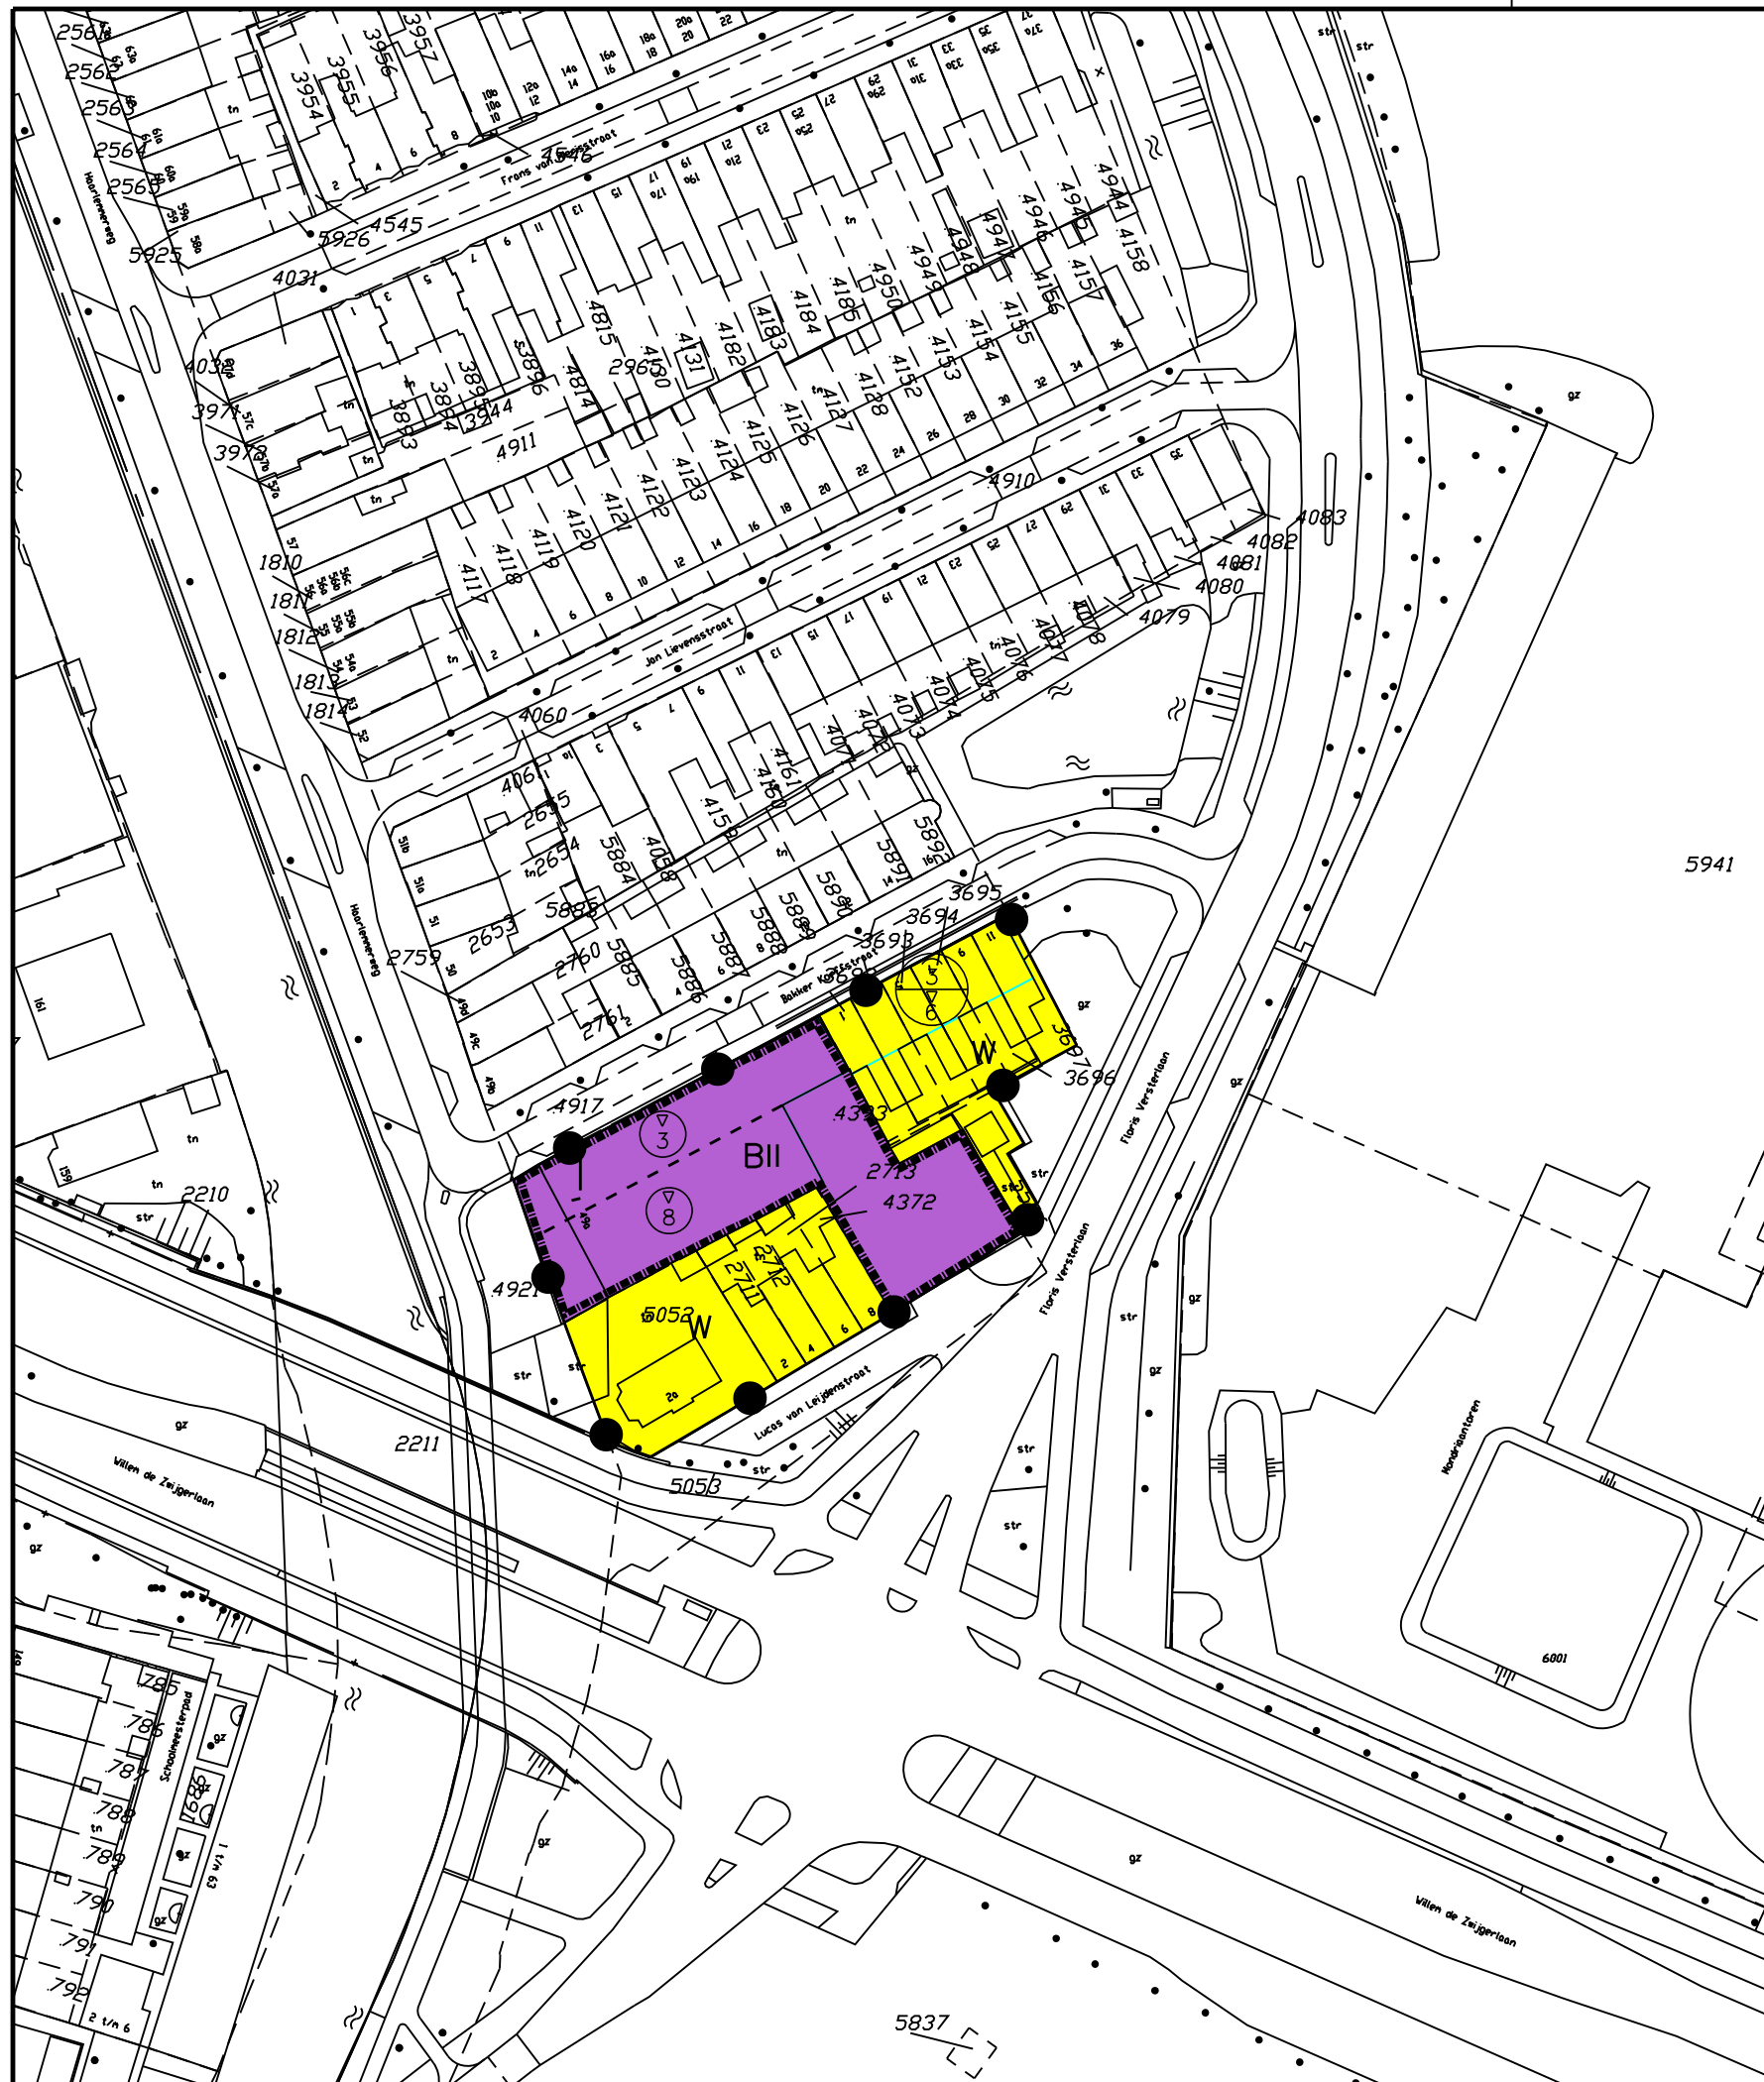


VERKLARING

AANDUIDINGEN

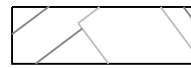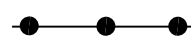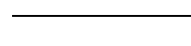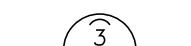-  Ondergrond
-  Plangebied
-  Bestemmingsgrens
-  Bebouwingsgrens
-  Hoogtescheidingslijn
-  Maximum goothoogte
-  Maximum hoogte
-  Catagorie-indeling bedrijven
-  Wijzigingsgebied met nummeraanduiding

BESTEMMINGEN

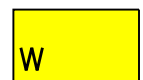-  Bedrijfsdoeleinden
-  Woondoeleinden



Bestemmingsplan "Leiden Noord"


Eerste partiële herziening

Gebied 2 "Bakker Korffstraat"

datum:	januari 2011	wijzigingen
get.:	A	
schaal:	1:1000	B
formaat:	A 3	C
bestand:	D	
Blad	3 van 12	E



Leiden
Afdeling KDGGE
Stadsbouwhuis, Langegracht 72
Postbus 9100, 2300 PC Leiden
archiefnummer:
GE 09169

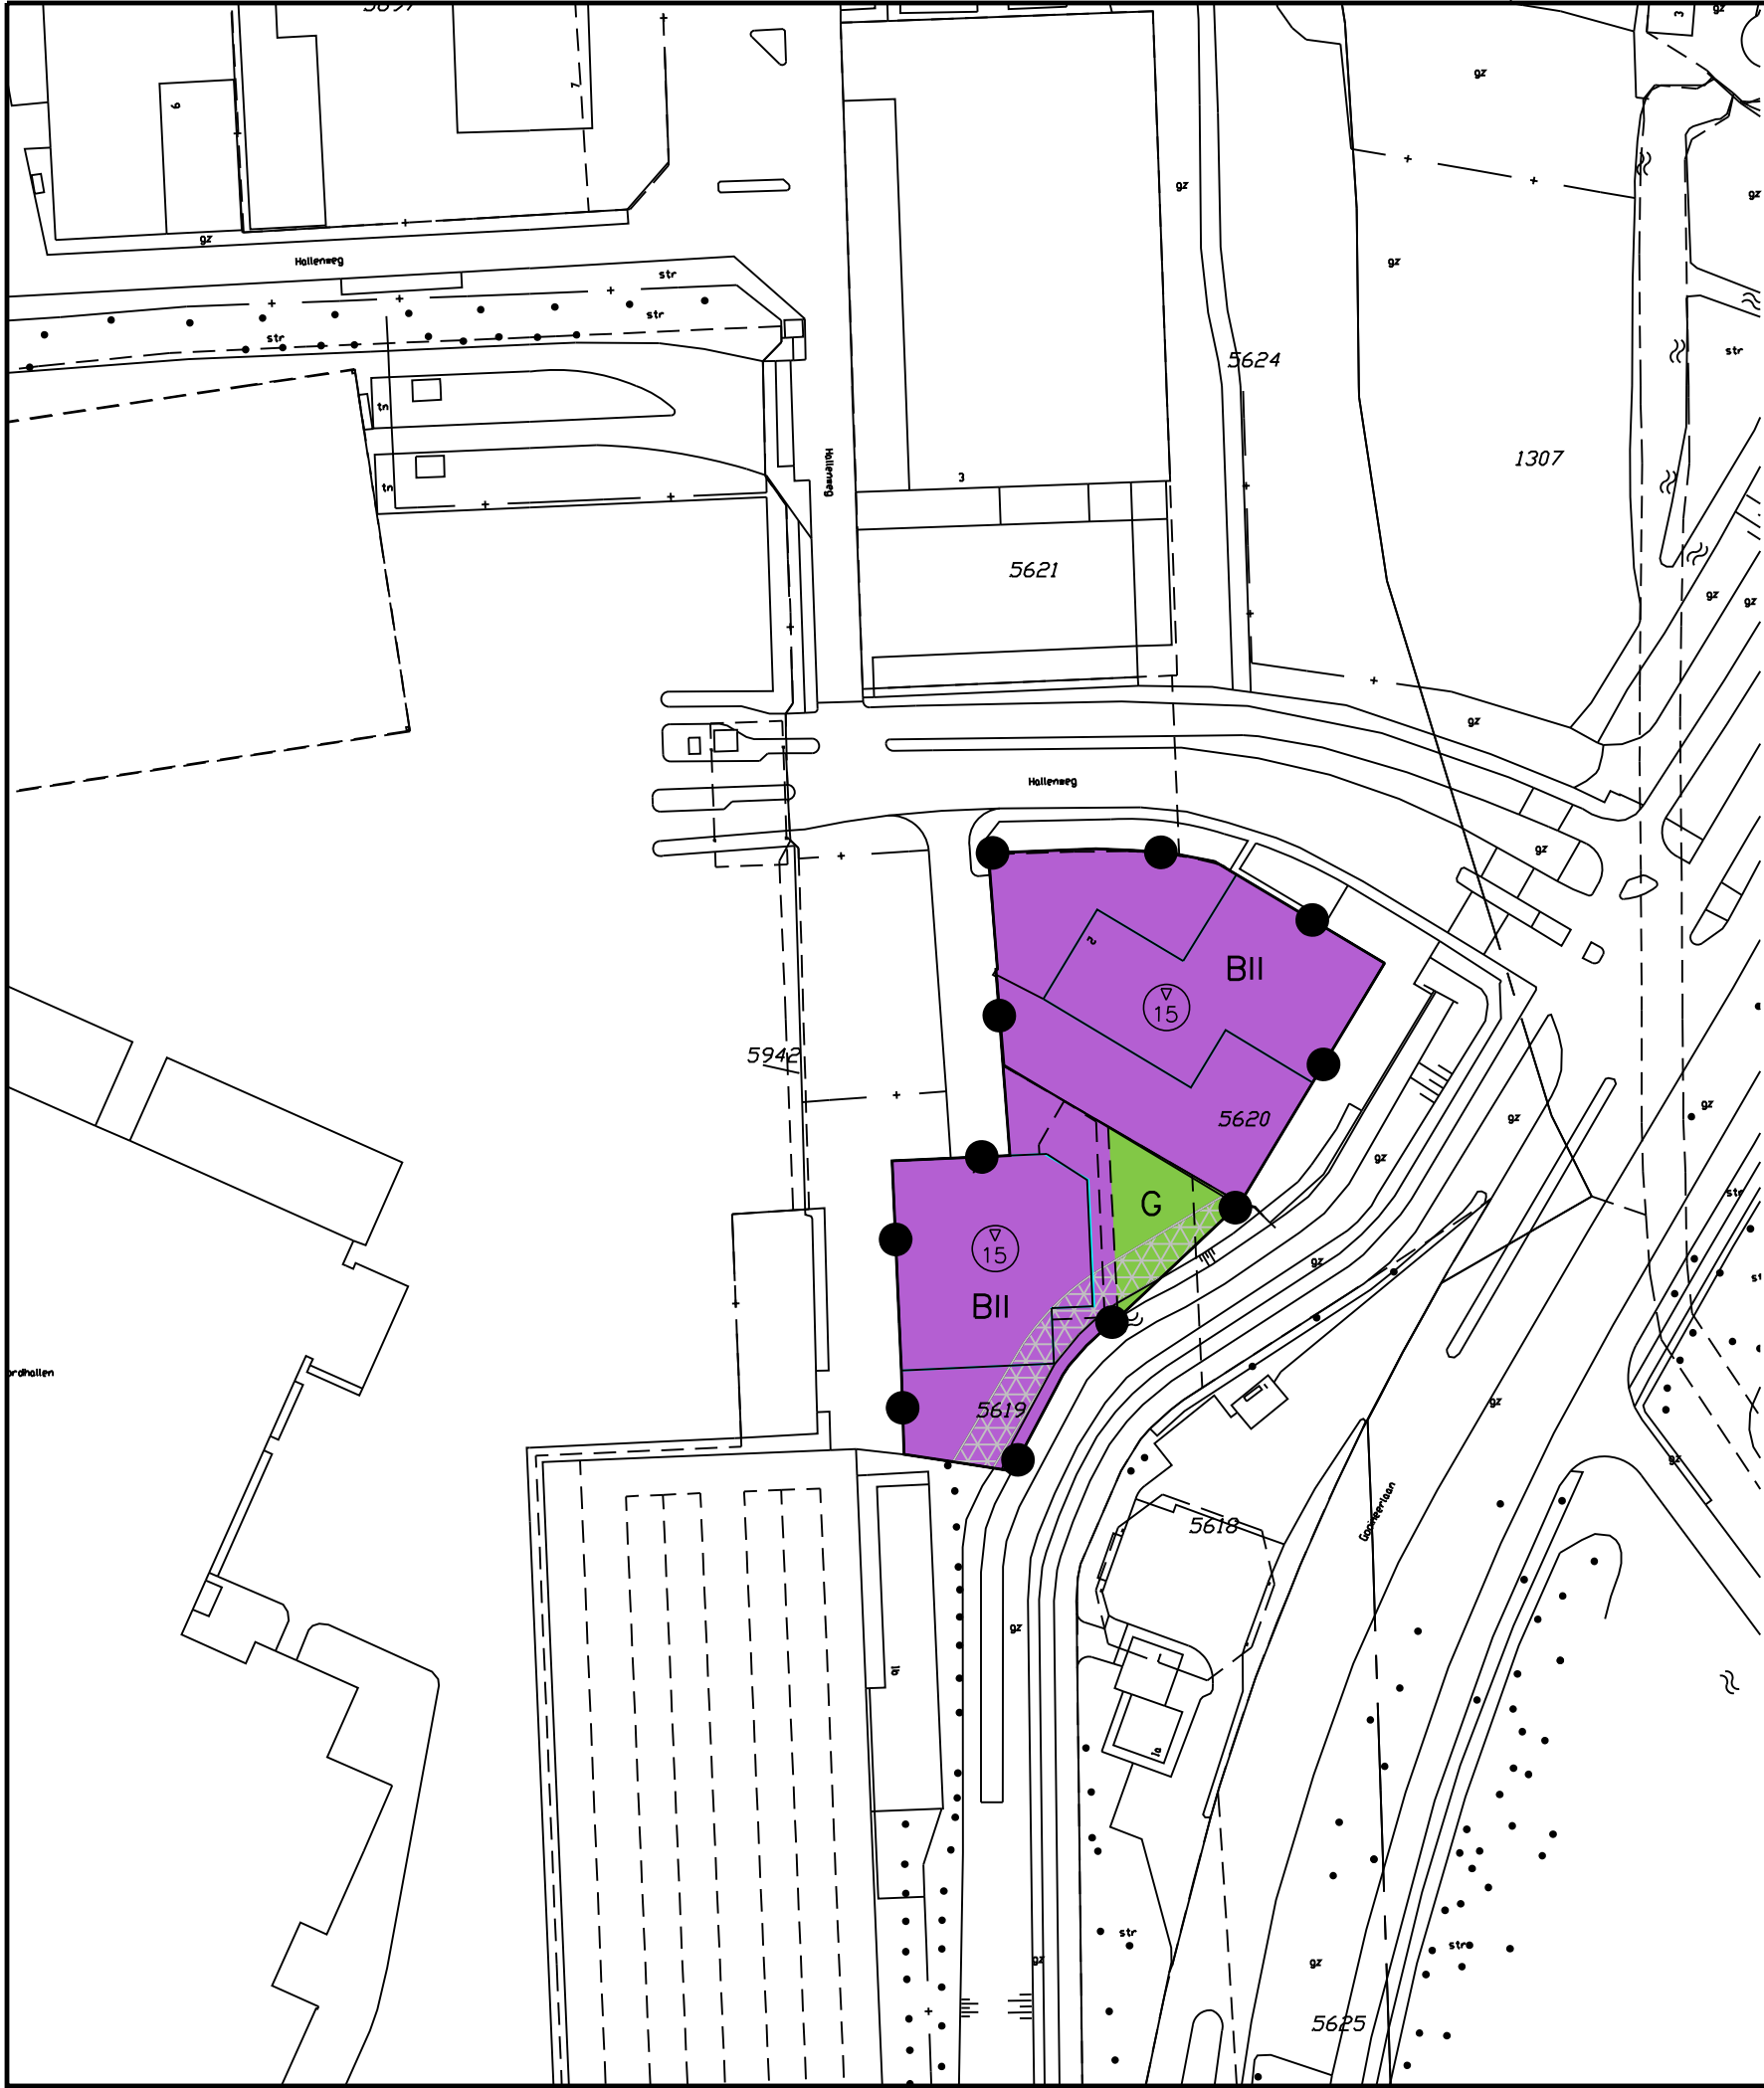

VERKLARING

AANDUIDINGEN

- Ondergrond
- Plangebied
- Bestemmingsgrens
- Bebouwingsgrens
- Maximum hoogte
- Bebouwingspercentage
- Catagorie-indeling bedrijven

BESTEMMINGEN

- Bedrijfsdoeleinden
- Groenvoorzieningen

DUBBELBESTEMMINGEN

- Waterkering


Bestemmingsplan "Leiden Noord"
Eerste partiële herziening
Gebied 5 "Omgeving Groenoord"

datum:	januari 2011	wijzigingen
get.:	A	
schaal:	1:1000	B
formaat:	A 3	C
bestand:	D	
Blad	6 van 12	E

**Leiden**


Afdeling KDGGE
Stadsbouwhuis, Langegracht 72
Postbus 9100, 2300 PC Leiden

archiefnummer:
GE 09172

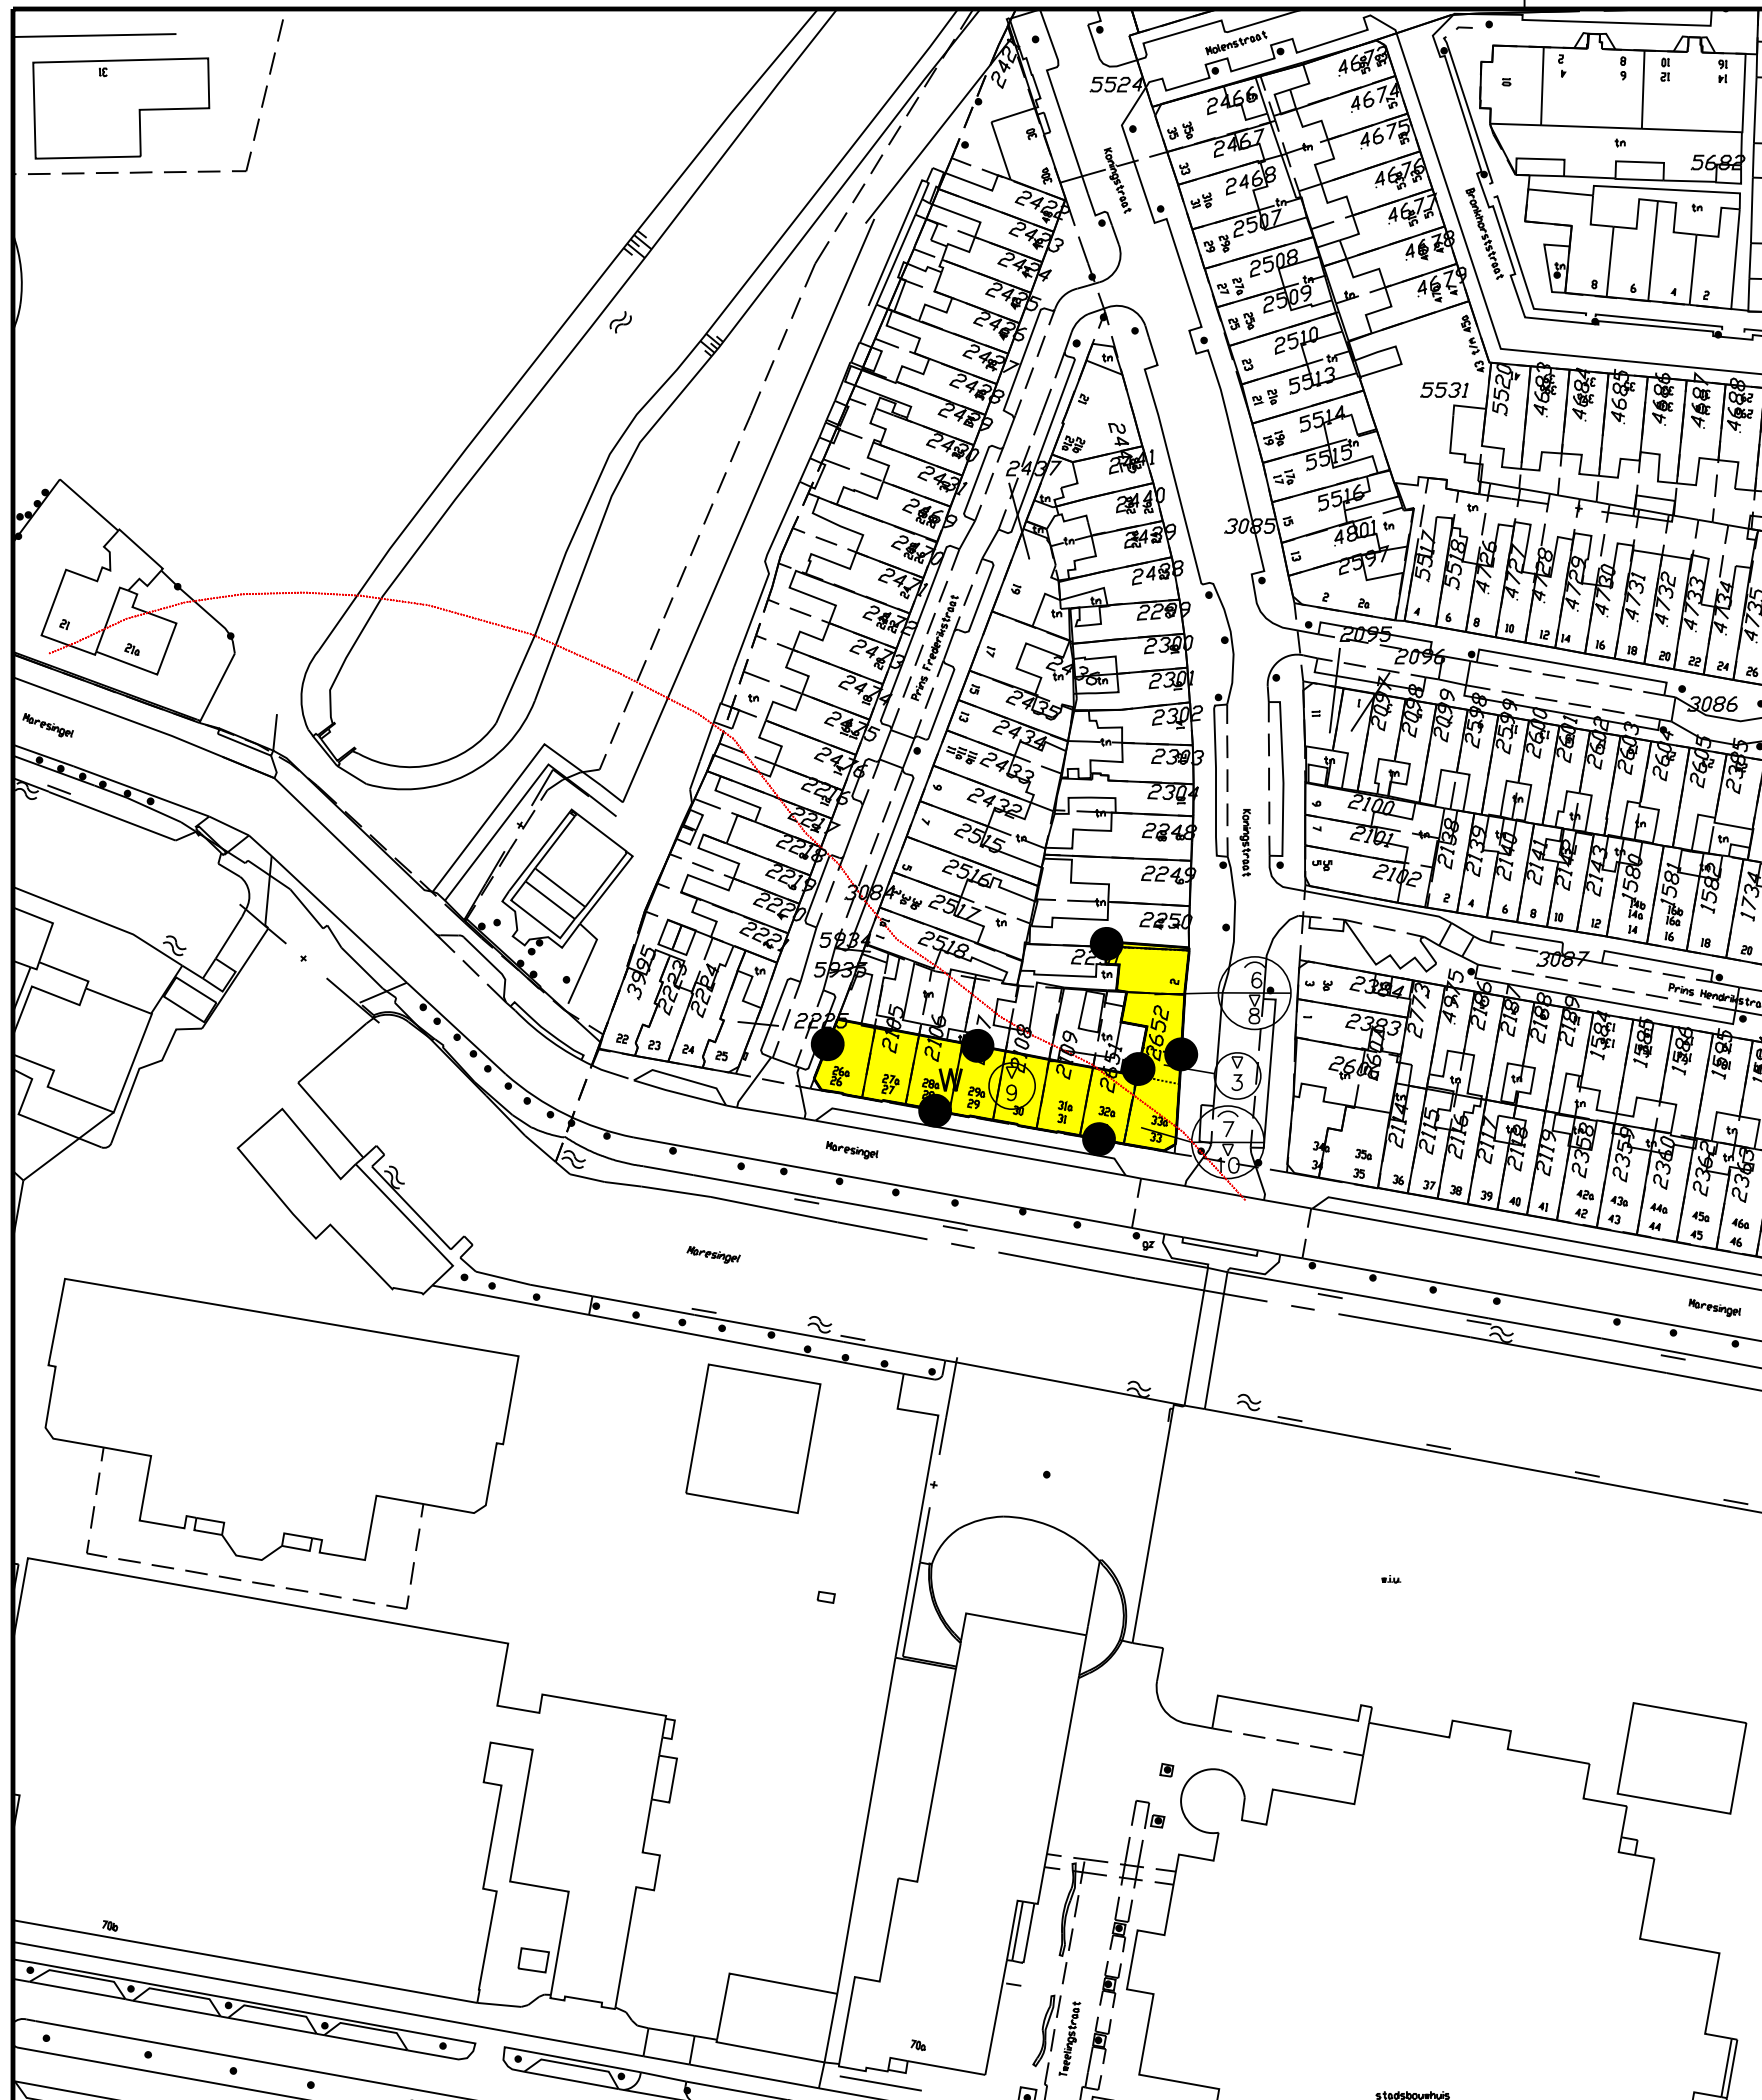

VERKLARING

AANDUIDINGEN

 -  Ondergrond
-  Plangebied
-  Bestemmingsgrens
-  Bebouwingsgrens
-  Geluidszone-industrie
-  Hoogtescheidingslijn
-  Maximum hoogte
-  Maximum goothoogte
-  Maximum hoogte

BESTEMMINGEN

-  Woondoeleinden

Bestemmingsplan "Leiden Noord"

Eerste partiële herziening

Gebied 6 "Omgeving Maresingel"


datum:	januari 2011	wijzigingen
get.:	A	
schaal:	1:1000	B
formaat:	A 3	C
bestand:	D	
Blad	7 van 11	E



Leiden




Afdeling KDGGE
Stadsbouwhuis, Langegracht 72
Postbus 9100, 2300 PC Leiden

archiefnummer:
GE 09173

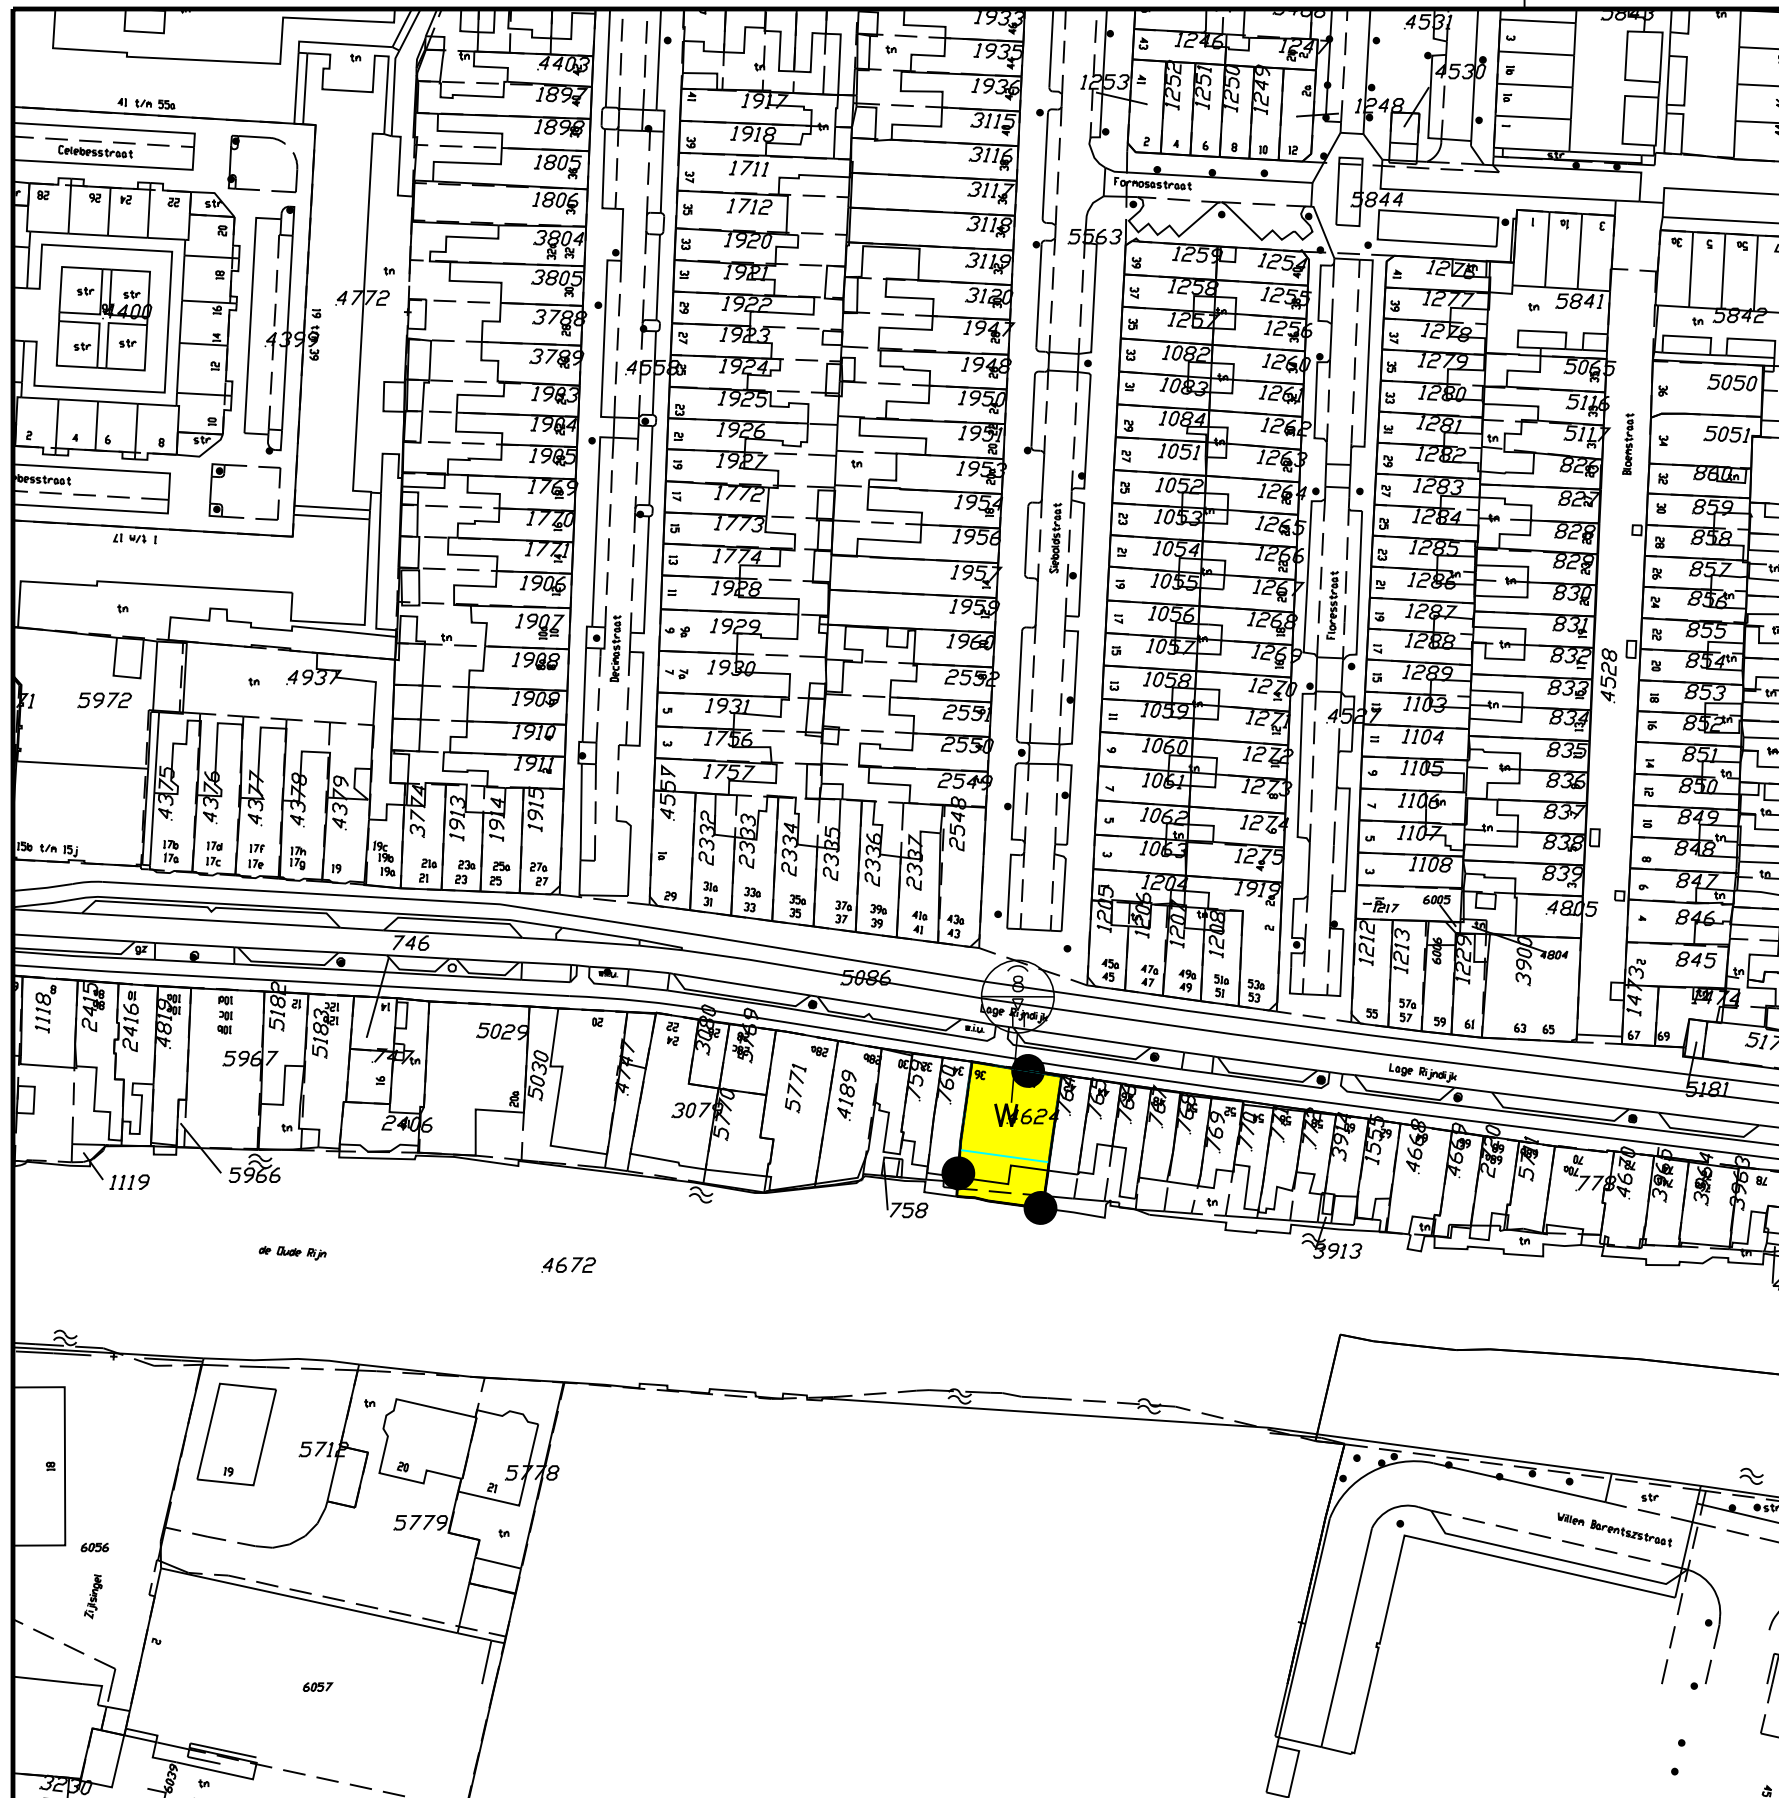

VERKLARING

AANDUIDINGEN

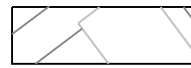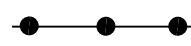 -  Ondergrond
-  Plangebied
-  Bestemmingsgrens
-  Bebouwingsgrens
-  Maximum goothoogte
Maximum hoogte

BESTEMMINGEN

-  Woondoeleinden

Bestemmingsplan "Leiden Noord" Eerste partiële herziening Gebied 7 "Omgeving Lage Rijndijk"


datum:	januari 2011	wijzigingen
get.:	A	
schaal:	1:1000	B
formaat:	A 3	C
bestand:	D	
Blad	8 van 12	E

**Leiden**

Afdeling KDGGE
Stadsbouwhuis, Langegracht 72
Postbus 9100, 2300 PC Leiden

archiefnummer:
GE 09174



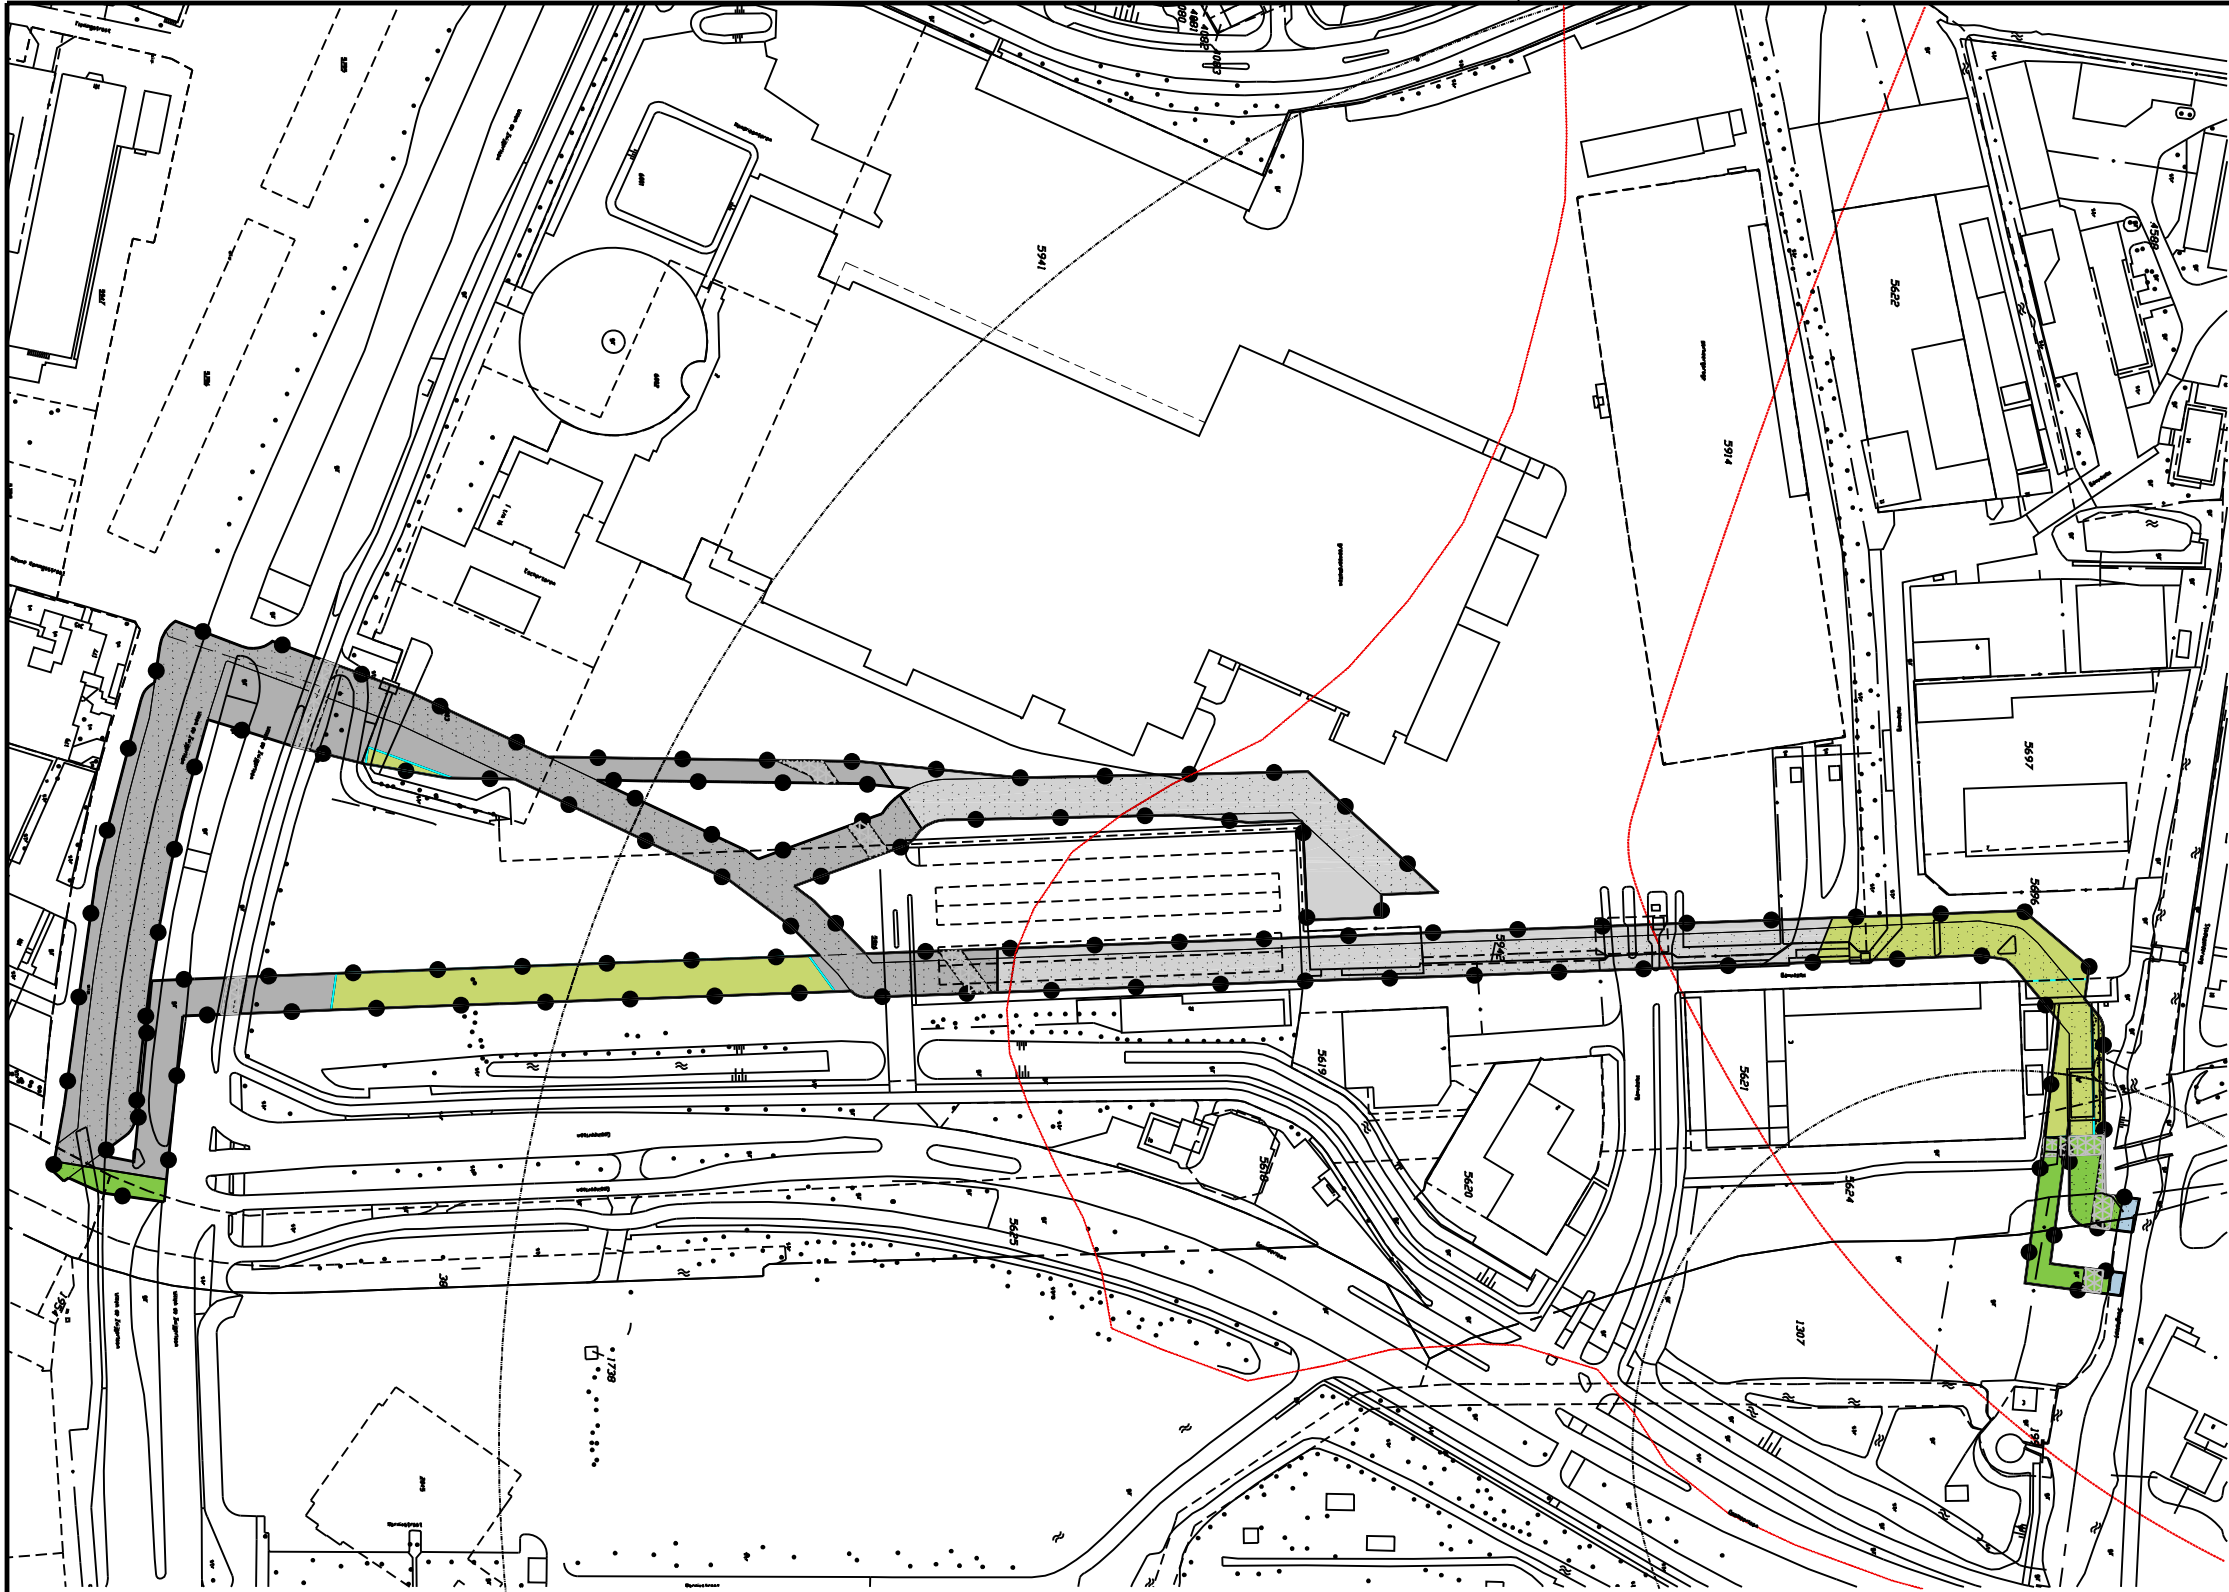

VERKLARING

AANDUIDINGEN

- Ondergrond
- Plangebied
- Bestemmingsgrens
- Bebouwingsgrens
- Geurcontour
- Geluidszone-industrie

BESTEMMINGEN


- G Groenvoorzieningen
- UW-KEO Uitwerkingsgebied – Kooiplein e.o.
- WA Water
- V Verkeersdoeleinden
- Vb Verblijfsgebied

DUBBELBESTEMMINGEN

- 100m Beschermingszone windmolen Molenbiotoop; afstand tot molen
- Beschermingszone kabels en leidingen
- Waterkering
- Hoge druk gasleiding

AANDUIDINGEN BESTEMMINGEN

- Groenvoorziening

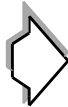

Bestemmingsplan "Leiden Noord"
Eerste partiële herziening
Gebied 8 "Kabels en leidingen tracé Tennet"

datum:	januari 2011	wijzigingen
get.:	A	
schaal:	1:2000	B
formaat:	A 3	C
bestand:	D	
Blad	9 van 12	E




Leiden

Afdeling KDGGE
Stadsbouwhuis, Langegracht 72
Postbus 9100, 2300 PC Leiden

archiefnummer:

GE 09175

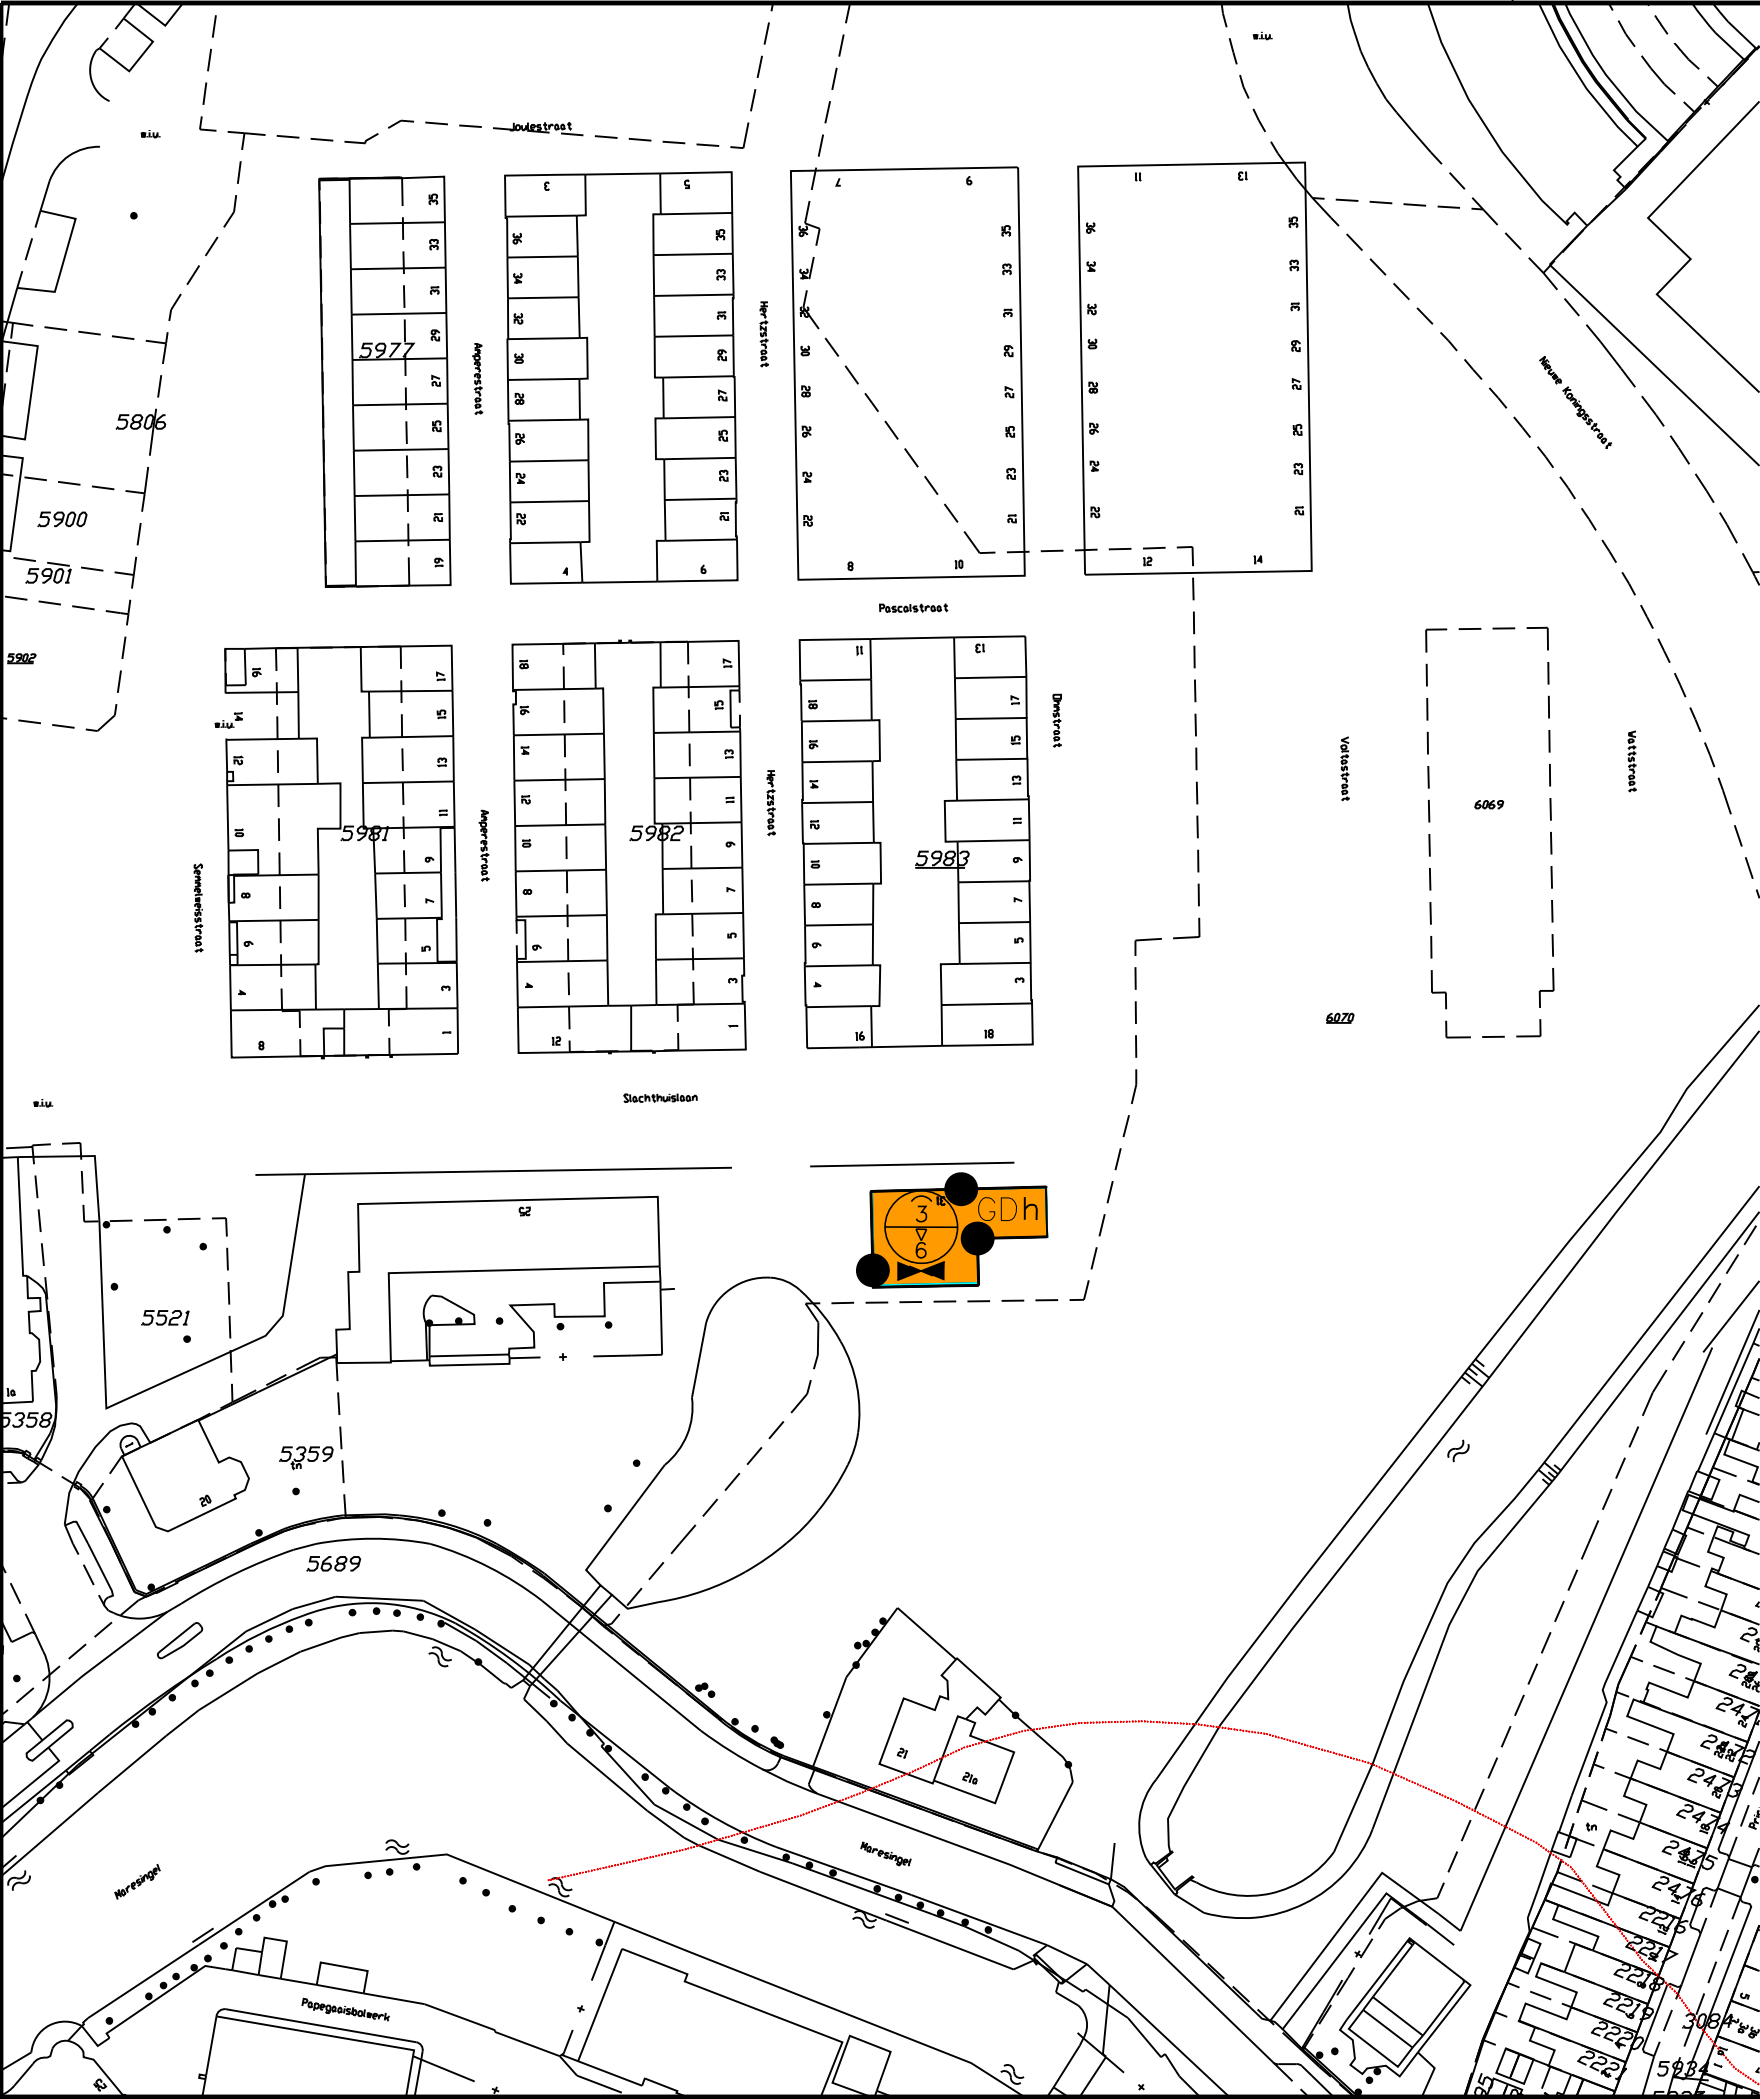

VERKLARING

AANDUIDINGEN


- Ondergrond
- Plangebied
- Bestemmingsgrens
- Bebouwingsgrens
- Maximum goothoogte
Maximum hoogte
- Horeca
- Gemeentelijk monument

BESTEMMINGEN

- Gemengde doeleinden



Bestemmingsplan "Leiden Noord" Eerste partiële herziening Gebied 9 "Omgeving Slachthuislaan"			 Leiden
datum:	januari 2011	wijzigingen	
get.:		A	Afdeling KDGGE Stadsbouwhuis, Langegracht 72 Postbus 9100, 2300 PC Leiden
schaal:	1:1000	B	
formaat:	A 3	C	archiefnummer: GE 09176
bestand:		D	
Blad	10 van 12	E	

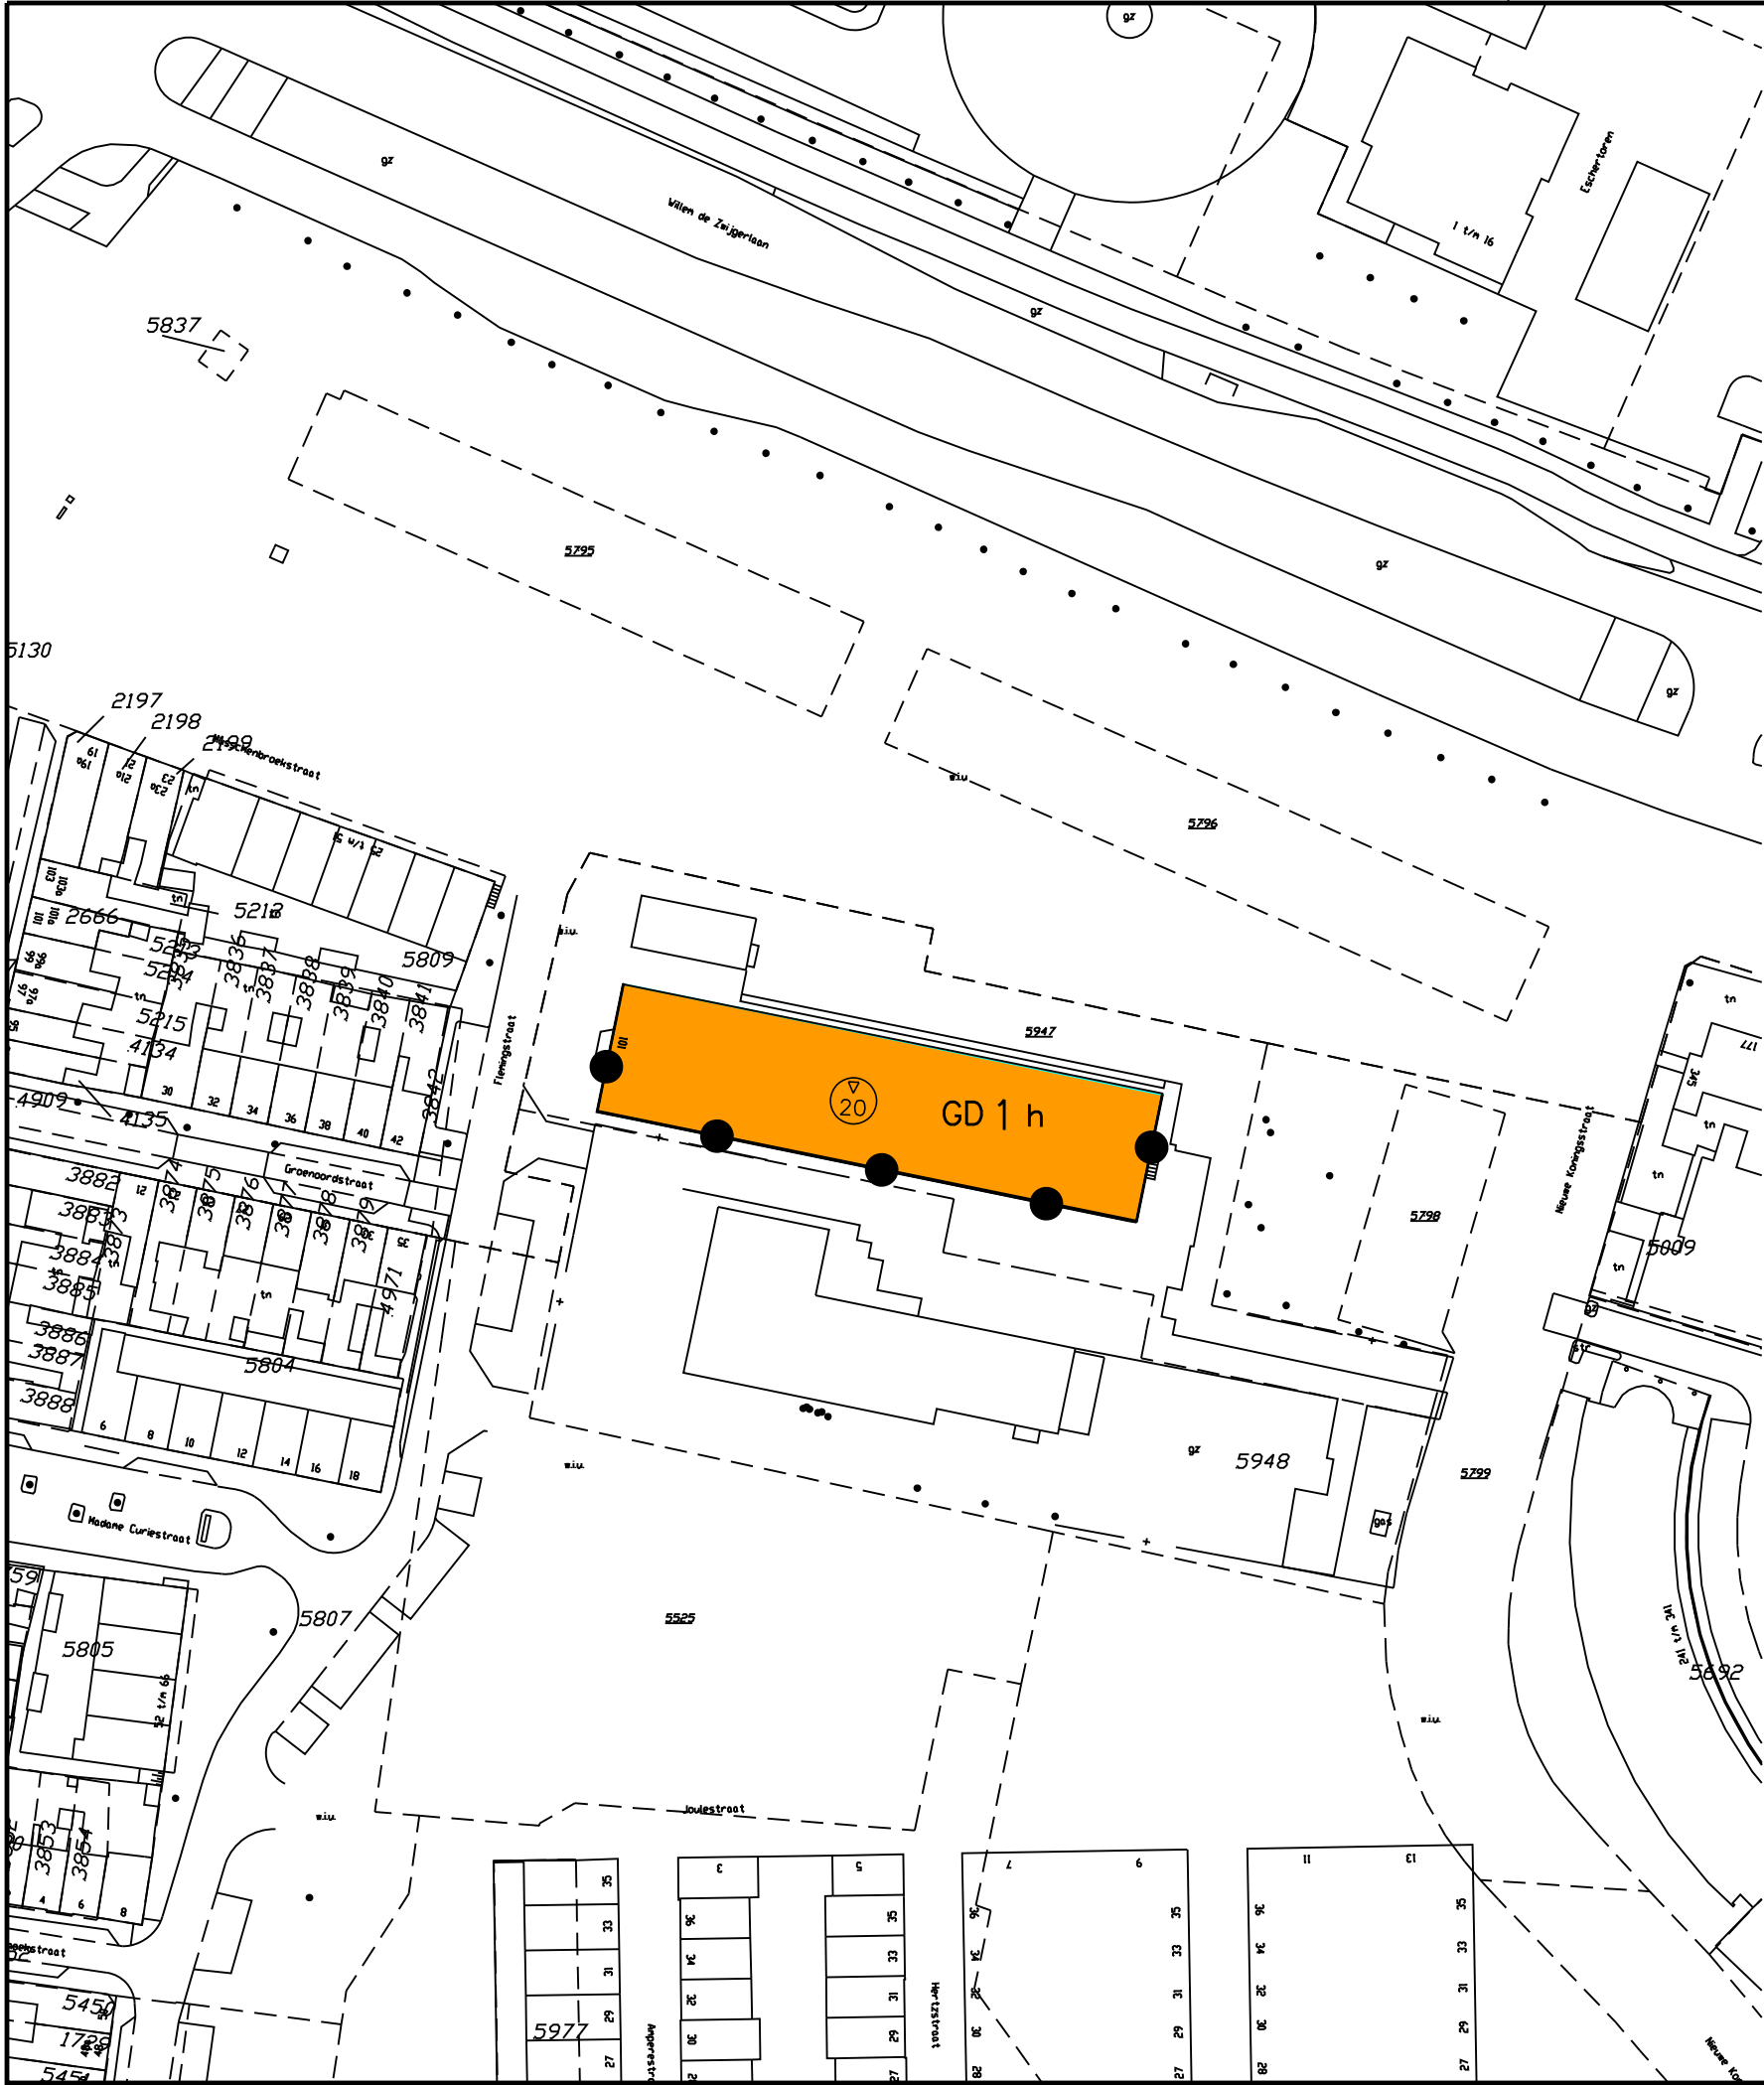


VERKLARING

AANDUIDINGEN

- Ondergrond
- Plangebied
- Bestemmingsgrens
- Bebouwingsgrens
- Maximum hoogte
- h Horeca

BESTEMMINGEN

- GD Gemengde doeleinden

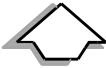

Bestemmingsplan "Leiden Noord"


Eerste partiële herziening
Gebied 10 "Omgeving Flemingstraat"

datum:	januari 2011	wijzigingen
get.:	A	
schaal:	1:1000	B
formaat:	A 3	C
bestand:	D	
Blad	11 van 12	E

Leiden


Afdeling KDGGE
Stadsbouwhuis, Langegracht 72
Postbus 9100, 2300 PC Leiden

archiefnummer:
GE 09177

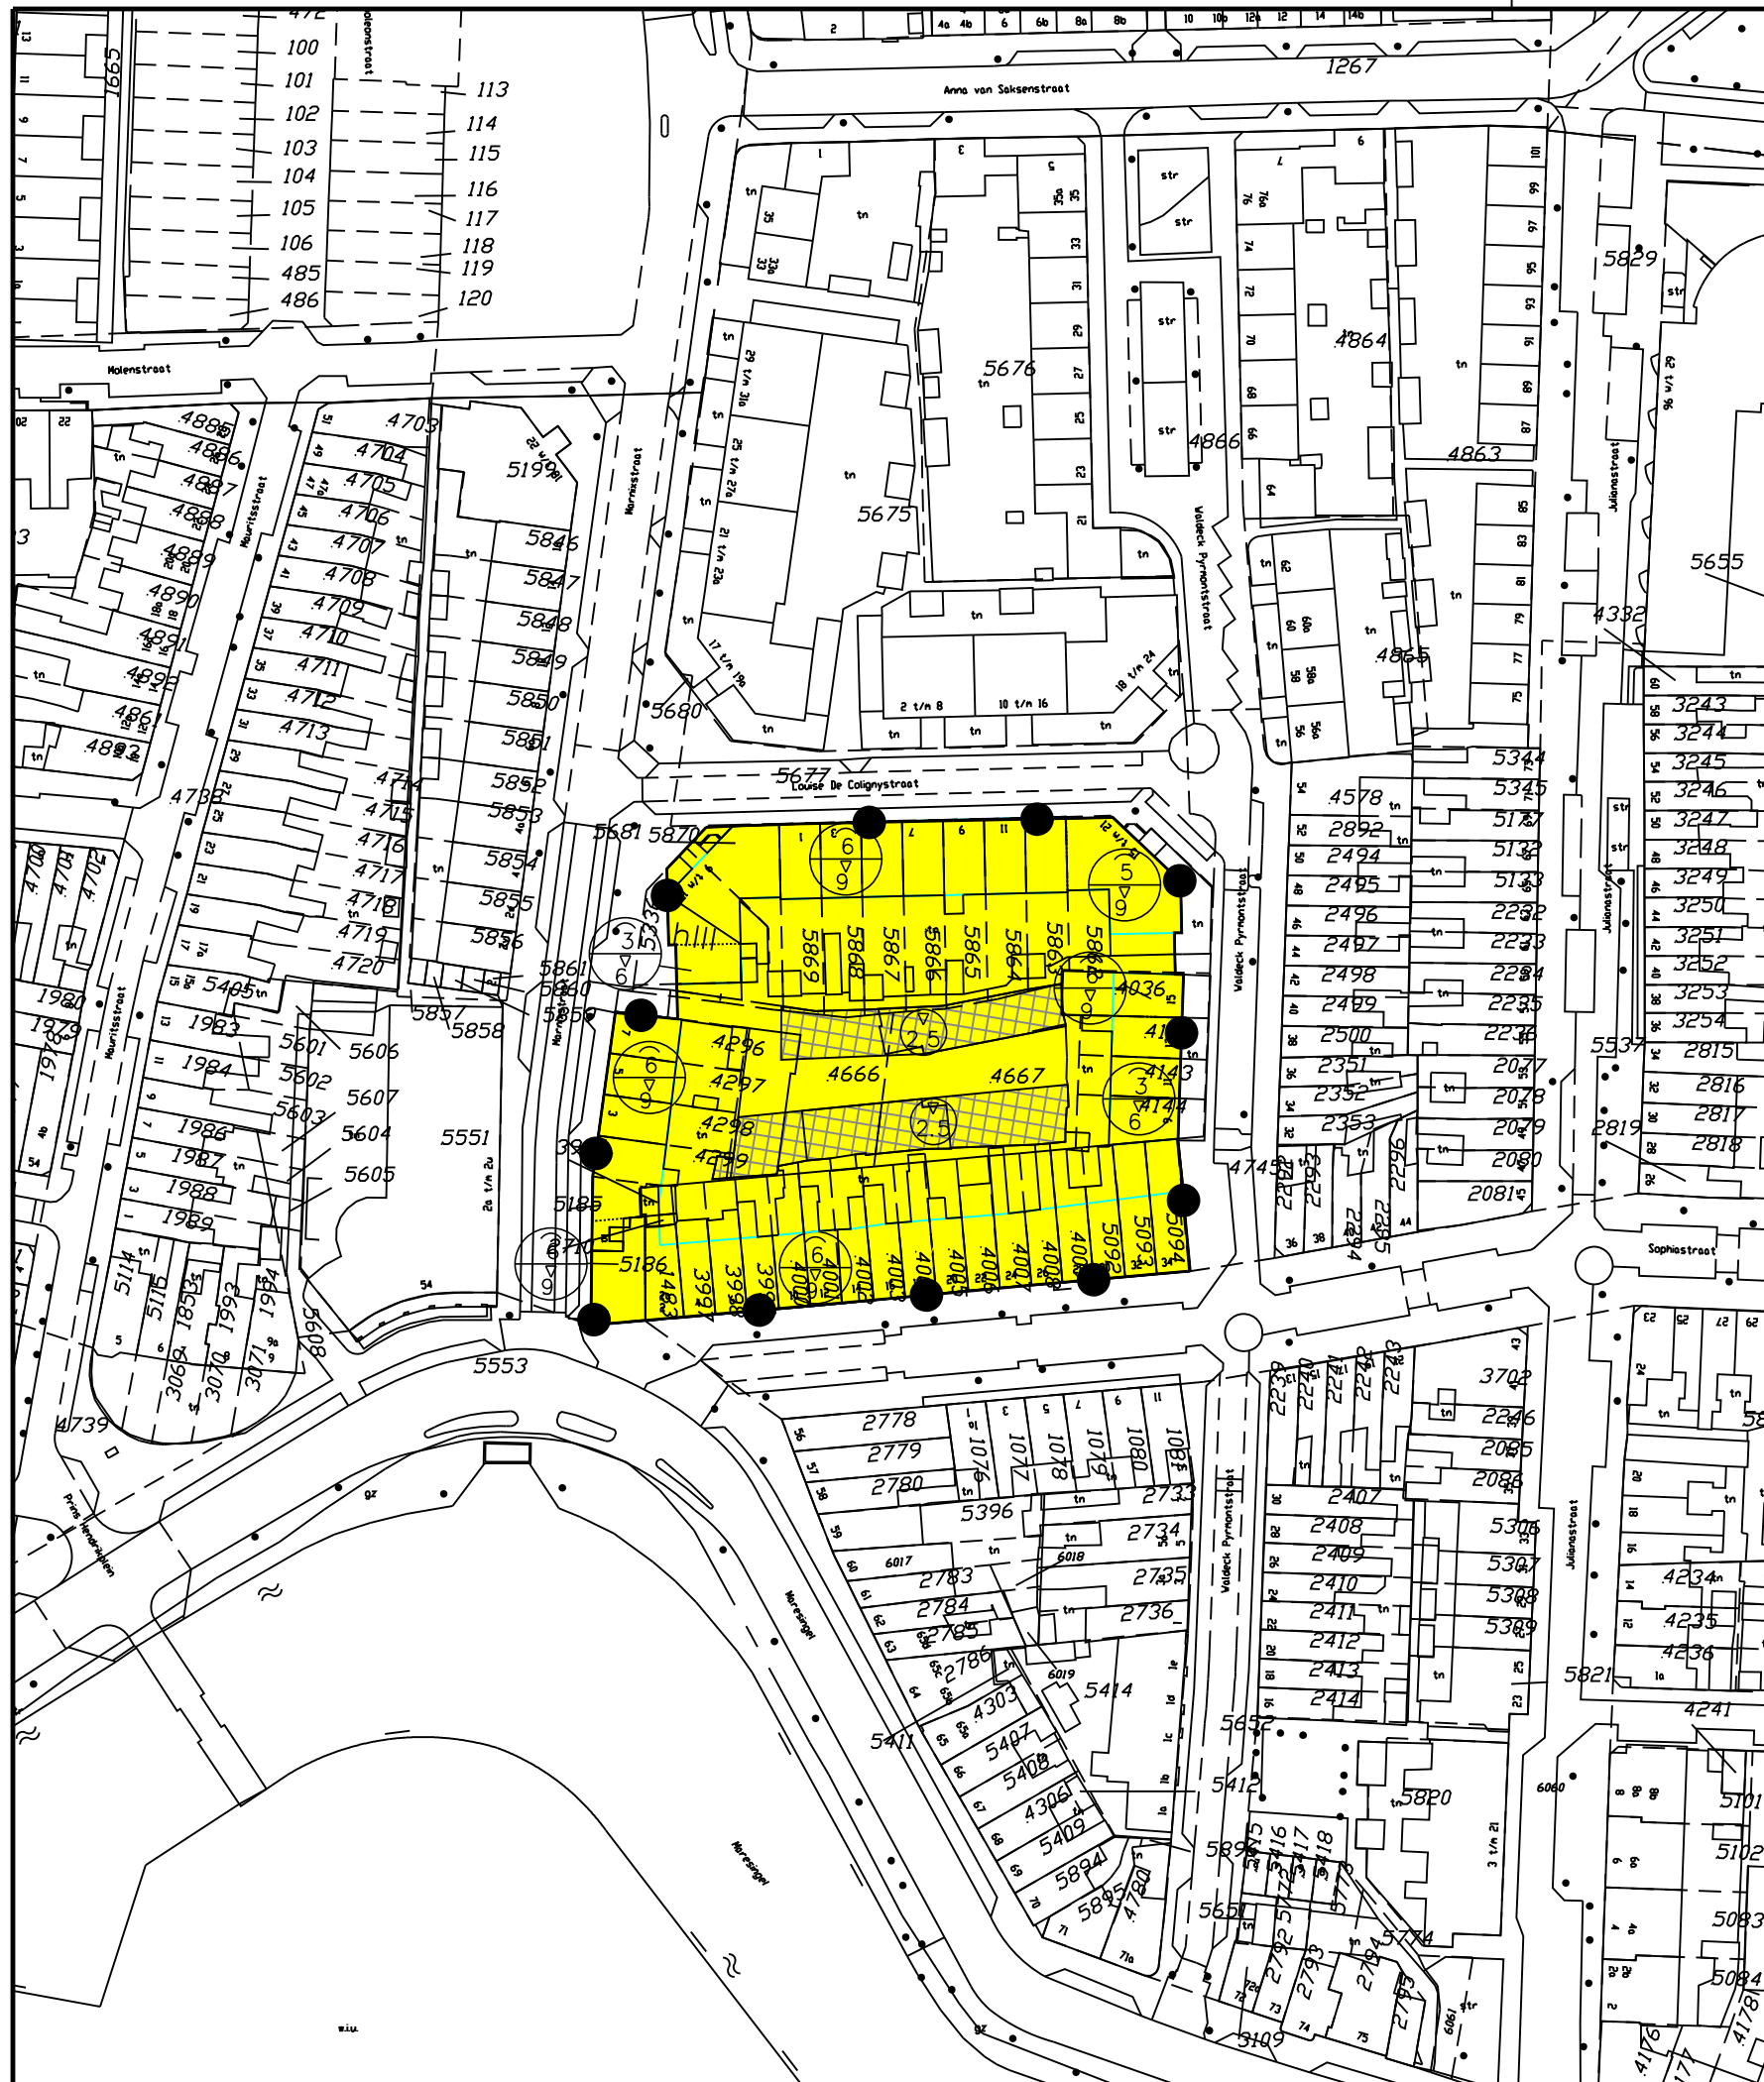

VERKLARING

AANDUIDINGEN

 -  Ondergrond
-  Plangebied
-  Bestemmingsgrens
-  Bebouwingsgrens
-  Maximum goothoogte
Maximum hoogte
-  Garageboxen

BESTEMMINGEN

-  Woondoeleinden

Bestemmingsplan "Leiden Noord" Eerste partiële herziening Gebied 11 "Omgeving Marnixstraat"

datum:	januari 2011	wijzigingen
get.:		A
schaal:	1:1000	B
formaat:	A 3	C
bestand:		D
Blad	12 van 12	E

**Leiden**

Afdeling KDGGE
Stadsbouwhuis, Langegracht 72
Postbus 9100, 2300 PC Leiden

archiefnummer:
GE 09178







BESTEMMINGEN

B	Bedrijfsdoeleinden
G	Groenvoorzieningen
GD	Gemengde doeleinden
UW-GEO	Uitwerkingsgebied - Groenordhallen e.o.
V	Verkeersdoeleinden
Vb	Verblijfsgebied
WA	Water
W	Woondoeleinden


DUBBELBESTEMMINGEN

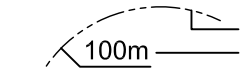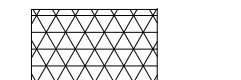	Beschermingszone windmolen Molenbiotoop; afstand tot molen
	Beschermingszone hoogspanningskabels
	Beschermingszone kabels en leidingen
	Waterkering

AANDUIDINGEN

	Grens van het bestemmingsplan
	Bestemmingsgrens
	Bebouwingsgrens
	vervallen geurcontour
	geurcontour
	maximum goothoogte maximum hoogte
	maximum hoogte
	bebouwingspercentage

AANDUIDINGEN BESTEMMINGEN

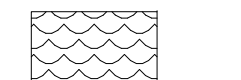b	bedrijven
sp/dv	indoorsport en dienstverlening
r	afvalstoffen
3	catagorie-indeling bedrijven
	water

VERKLARING

	Ondergrond
---	------------



in samenwerking met:



project:
Gemeente Leiden
onderwerp:
verbeelding, wijz.plan Leiden-Noord geurcontour
fase:
ontwerp
opdrachtgever:

projectnummer:
13.208
bladnummer:
1 van 1
identificatienummer:

datum : 4 december 2013 gewijzigd :
schaal : 1 : 2 000

stedenbouwkundig tekenbureau Frans van Kleef
Maaskade 90b 3071 NE Rotterdam email: Fransvankleef@planet.nl
tel: 010 4139642 fax: 084 7247394 tel m: 06 24529187

