


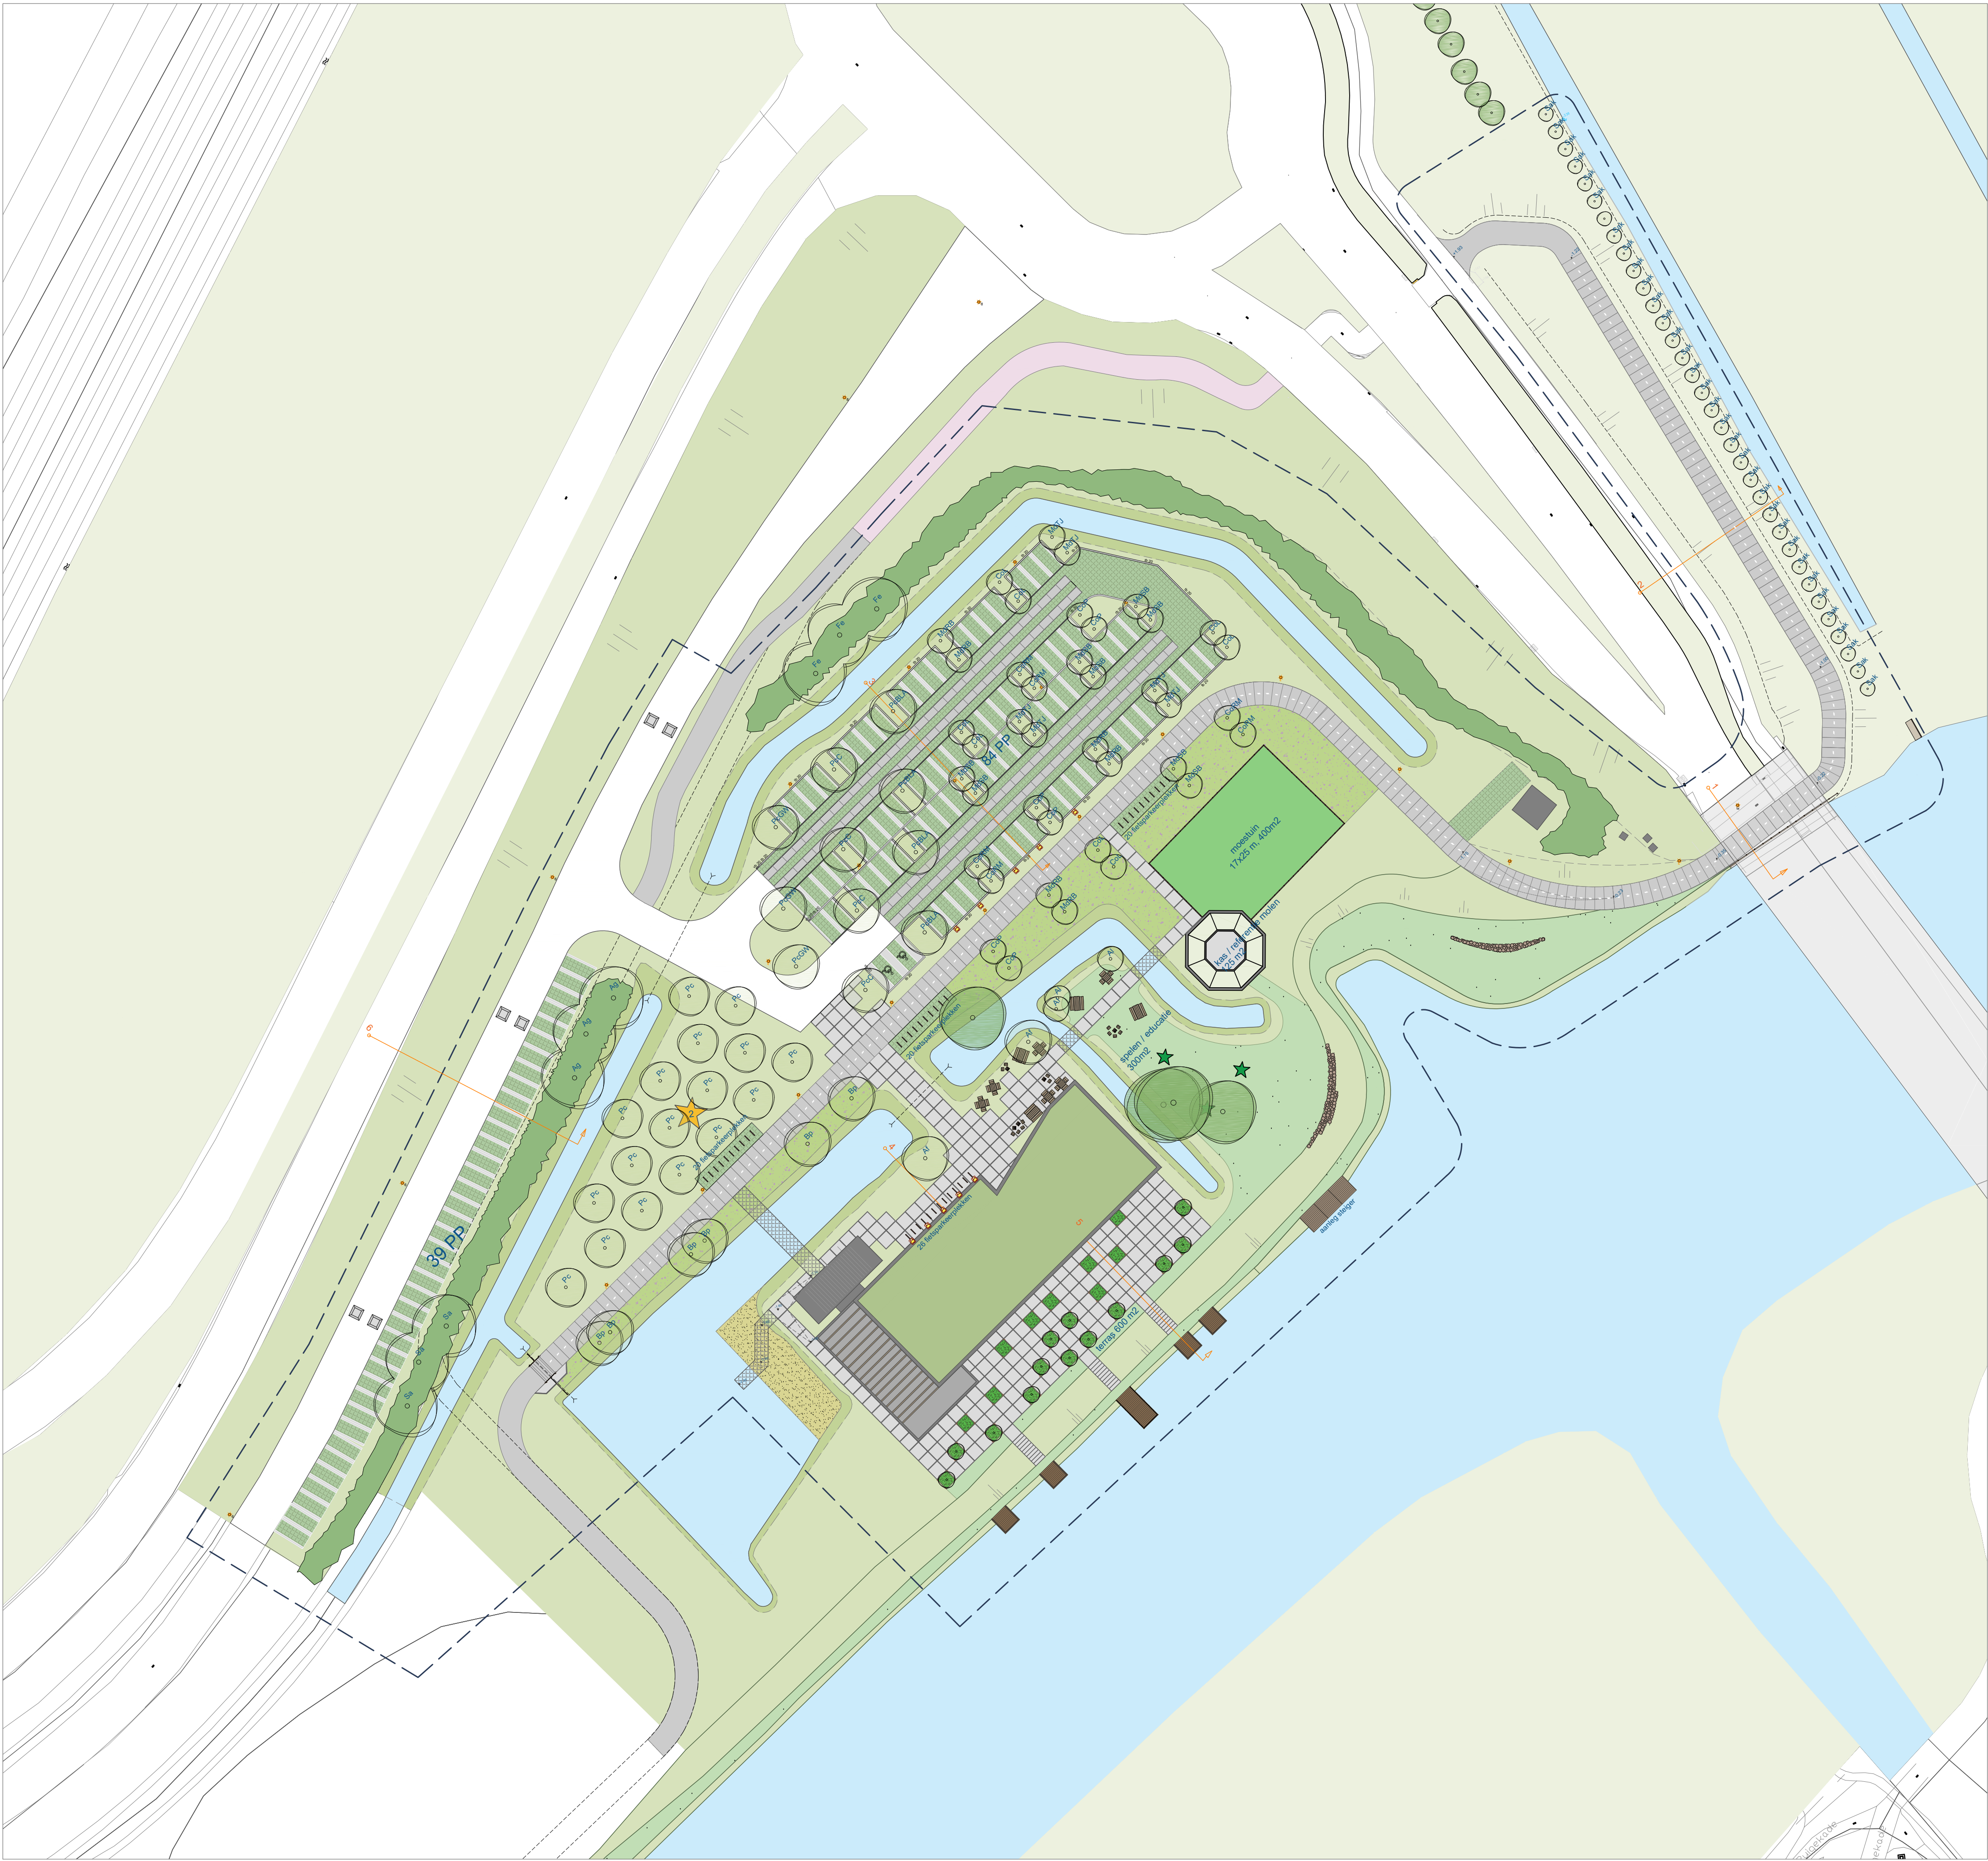

Legenda

VERHARDING EN BANDEN

- Rijbaan, asfalt, zwart, esthetisch gelijk aan Bospolder
- Parkeerplaatsen 2,5 x 5 m breed, uitgevoerd in grasbeton, 0,60 x 0,45 m, Giverbo - GVB 99, met betonnen uitstapstroken, betontegel, 0,40 x 0,70 m, lichtgrijs
- Invalideparkeerplaats, 3,50 m breed, 2 stuks, uitgevoerd in grasbeton, 0,60 x 0,45 m, Giverbo - GVB 99, met betonnen uitstapstroken, betontegel, 0,40 x 0,70 m, lichtgrijs
- Elektrische opblaasplaatsen, 10 stuks, uitgevoerd in grasbeton, 0,60 x 0,45 m, Giverbo - GVB 99, met betonnen uitstapstroken, 0,40 x 0,70 m, lichtgrijs
- Rijbaan voorzien van "kamrenspoor" uitgevoerd in betonplaten, 1,20 x 2,00 m, lichtgrijs, type: Easy Path
- Fietspad, bestaand, type: Easy Path 3,50 x 1,50 m
- Fietspad, nieuw, asfalt, zwart (aansluiting op dubbelzijdig fietspad langs N446)
- Fietspad, nieuw aan te leggen, type: EasyPath 3,50 x 1,50 m, met belijning (gelijk aan bestaande fietspad)
- Terras, stielconplaten met stalen rand, bij voorkeur hergebruik, 2 m x 2 m
- Trap, prefab beton elementen, licht grijs, 2,00 x 0,50 m
- Busvriendelijke drempel, type: verkeerskussen 170, Struyk Vervo

BOUWKUNDIGE ELEMENTEN

- Aanlegsteiger, 9 x 3 m, bovenzijde gelijk met bovenzijde kade, hout, duurzaamheidsklasse 1, dekkleden geschaafd, per plank één of twee antislip-strips gevreesd, aanlegingen gegalvaniseerd, constructie en uitwerking nader te bepalen
- Terrassteiger, 3 x 3 m, bovenzijde gelijk met bovenzijde kade, hout, duurzaamheidsklasse 1, dekkleden geschaafd, per plank één of twee antislip-strips gevreesd, houten balk op klosjes (geheel maximaal 10 cm hoog, ter indicatie van steigerwand, constructie en uitwerking nader te bepalen
- Uitkijkssteiger, 3 x 6 m, bovenzijde gelijk met bovenzijde kade, hout, duurzaamheidsklasse 1, dekkleden geschaafd, per plank één of twee antislip-strips gevreesd, transparante houten leuning met twee liggers en deksloof, constructie en uitwerking nader te bepalen, nadere toelichting uitwerking in bijlage
- Dam met veerooster en loophek, hergebruik bestaand
- Brug 2,5 x 17,5 m, uitgevoerd in staal, gegalvaniseerd, recht brugdek (geen toeg), brugdek van persrooster, leuning staal, constructie en uitwerking nader te bepalen, uitstraling afstemmen op architectuur gebouw (mn uitkijktoren)
- Informatievloer, uitgevoerd in staal, gegalvaniseerd, brugdek van persrooster, leuning staal, constructie en uitwerking nader te bepalen, nadere toelichting uitwerking in bijlage, uitstraling afstemmen op architectuur gebouw (mn uitkijktoren)
- Plantenbak met vaste planten of kruiden, uitgevoerd in staal / hout, 2 m x 2 m x 0,5 m, type, nadere uitwerking, leveren en aanbrengen door derden
- Plantenbak met boom of struik, uitgevoerd in staal / hout, 2 m x 2 m x 0,8 m, type, nadere uitwerking, leveren en aanbrengen door derden
- Kas, uitgevoerd in staal en glas, vorm refererend aan oude molen, uitwerking nader te bepalen, leveren en aanbrengen door derden
- Duiker, diameter 600 mm

MEUBILAIR EN VOORZIENINGEN

- Picknicktafel, rechthoek, 2,00 m lang, uitgevoerd in hout, Jaap de Vries Producties, type: Nevada, of gelijkwaardig
- Picknicktafel vierkant, uitgevoerd in hout, Jaap de Vries Producties, type: Detroit, of gelijkwaardig
- Stoelen en tafels, uitgevoerd in hout, uitstraling gelijk aan picknicktafels
- Opstap hek, uitgevoerd in hout
- Hekwerk (rondom moestuin en bij onderdoorgang), hout, houten staanders rond, twee liggers middels 'boomstamplanken' (referentie houten hekwerk bij wildrooster)
- Fietsparkeren, type: houten fietsrekken, lengte 1 m, Jaap de Vries Producties, uitstraling: Milano of gelijkwaardig
- Elektrische laadplekken, type: houten fietsrekken, lengte 1 m, Jaap de Vries Producties, uitstraling: Milano of gelijkwaardig
- Moestuin, omsloten met houten hekwerk, oppervlakte circa 400 m2, uitwerking nader te bepalen
- Speel- en educatieluin, oppervlakte circa 300 m2, uitwerking nader te bepalen
- Bank, bestaande uit boomstammen, duurzaamheidsklasse 1, toelichting uitwerking in bijlage
- Amfitheater, bestaande uit boomstammen, duurzaamheidsklasse 1, toelichting uitwerking in bijlage
- Ecologische boomgaard

VERLICHTING

Indicatieve weergave, definitieve verlichtingsplan wordt opgesteld in technische uitwerking.

- Lichtmast, lgh 4 m
- Lichtmast, lgh 6 m
- Lichtmast, lgh 8 m, bestaand
- Tunnelarmatuur, t.v.b. onderdoorgang

BEPLANTING

Het beplantingsplan voor de fruitbomen is indicatief. De soortenkeuze is zeer sterk afhankelijk van het beheer van de fruitbomen.

- Boom, bestaand
- Boom, fruitboom, 1e / 2e / 3e grootte
- Fruitbomen 1e / 2e grootte:
 - (Pc) Pyrus communis, 14/16, hoogstam
 - (PcBLA) Pyrus communis 'Bonne Louise d'Avranches', 14-16, hoogstam
 - (PcC) Pyrus communis 'Conference', 14-16, hoogstam
 - (PcGW) Pyrus communis 'Gieser Wildeman', 14-16, hoogstam
- Fruitbomen 3e grootte:
 - (MdRB) Malus domestica 'Rode Boskoop', 14-16, halfstam
 - (MdSB) Malus domestica 'Schone van Boskoop', 14-16, halfstam
 - (MdTJ) Malus domestica 'Transparente Jaune', 14-16, halfstam
 - (CoRm) Cydonia oblonga 'Rea's mammoth', 14-16, halfstam
 - (CoP) Cydonia oblonga 'Portugal', 14-16, halfstam
 - (CoL) Cydonia oblonga 'Leskovacka', 14-16, halfstam

- Boom, landschappelijk, 1e / 2e / 3e grootte
- (Bp) Betula pubescens, 14/16, hoogstam
- (A) Acer x freemanii, 14/16, hoogstam
- (Al) Amelanchier lamarckii, drkl 3xv 300/450 cm
- (Sak) Salix alba, (knotwilg) 10/12, halfstam

- Bosplantsoen, combinatie van heesters en boomvormers, gebiedseigen soorten
- Bosplantsoen, groepsgewijze aanplant, 60/100cm, 55m2

Bosplantsoen:
50% Crataegus monogyna, 60/100 cm
10% Prunus spinosa, 60/100 cm
20% Acer campestre, 60/100 cm
20% Rosa canina, 60/100 cm


- Boomvormers:
 - (Ag) Alnus glutinosa, 14-16, ho, drkl. 3xv
 - (Sa) Salix alba, 12-14, ho, drkl. 2xv
 - (Fe) Fraxinus excelsior, 12-14, ho, drkl. 2xv

- Struinpad, graspad, maaibeheer, 6 keer per jaar
- Gras, extensief beheer, 2 keer per jaar maaien en afvoeren
- Bloemrijk grasmengsel, vlinderdijle, extensief beheer, 2 keer per jaar maaien en afvoeren
- Rietover d.m.v. onderwaterbeschoeiing, 1 keer per 2/3 jaar afzetten

ALGEMEEN

- Hoogtepeilen zijn op basis van inmeting bestaande situatie
- Hoogtes dienen nader te worden bepaald n.a.v. technische uitwerking
- Gebouw, A4 informatiecentrum, bestaand
- Elektrakast, bestaand
- Talud
- Water
- Locatie profielen
- Projectgrens

Leiderdorp
A4 Informatie centrum
Definitief ontwerp

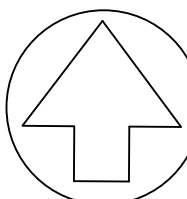

Opdrachtgever:	Gemeente Leiderdorp
Tekeningnummer:	DO001
Formaat:	A1 +
Schaal:	1:500
Bestandsnaam:	-
Datum:	10-2-2020
Getekend:	K.J. Bakker

Peter Verkade
LANDSCHAPSARCHITECT
Galerij 8
2771 XJ Boskoop
Tlf : (0172) 231801
M : (06) 2888588
I : www.pvva.nl
E : info@pvva.nl