




voorgevel




rechter zijgevel



achtergevel

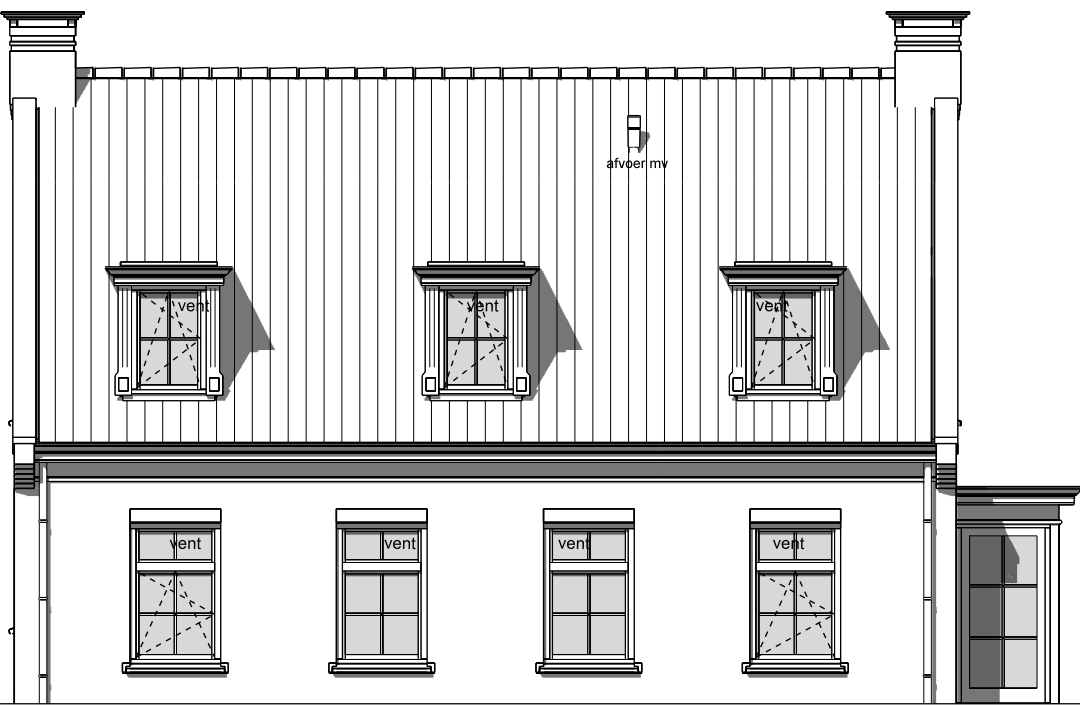


linker zijgevel

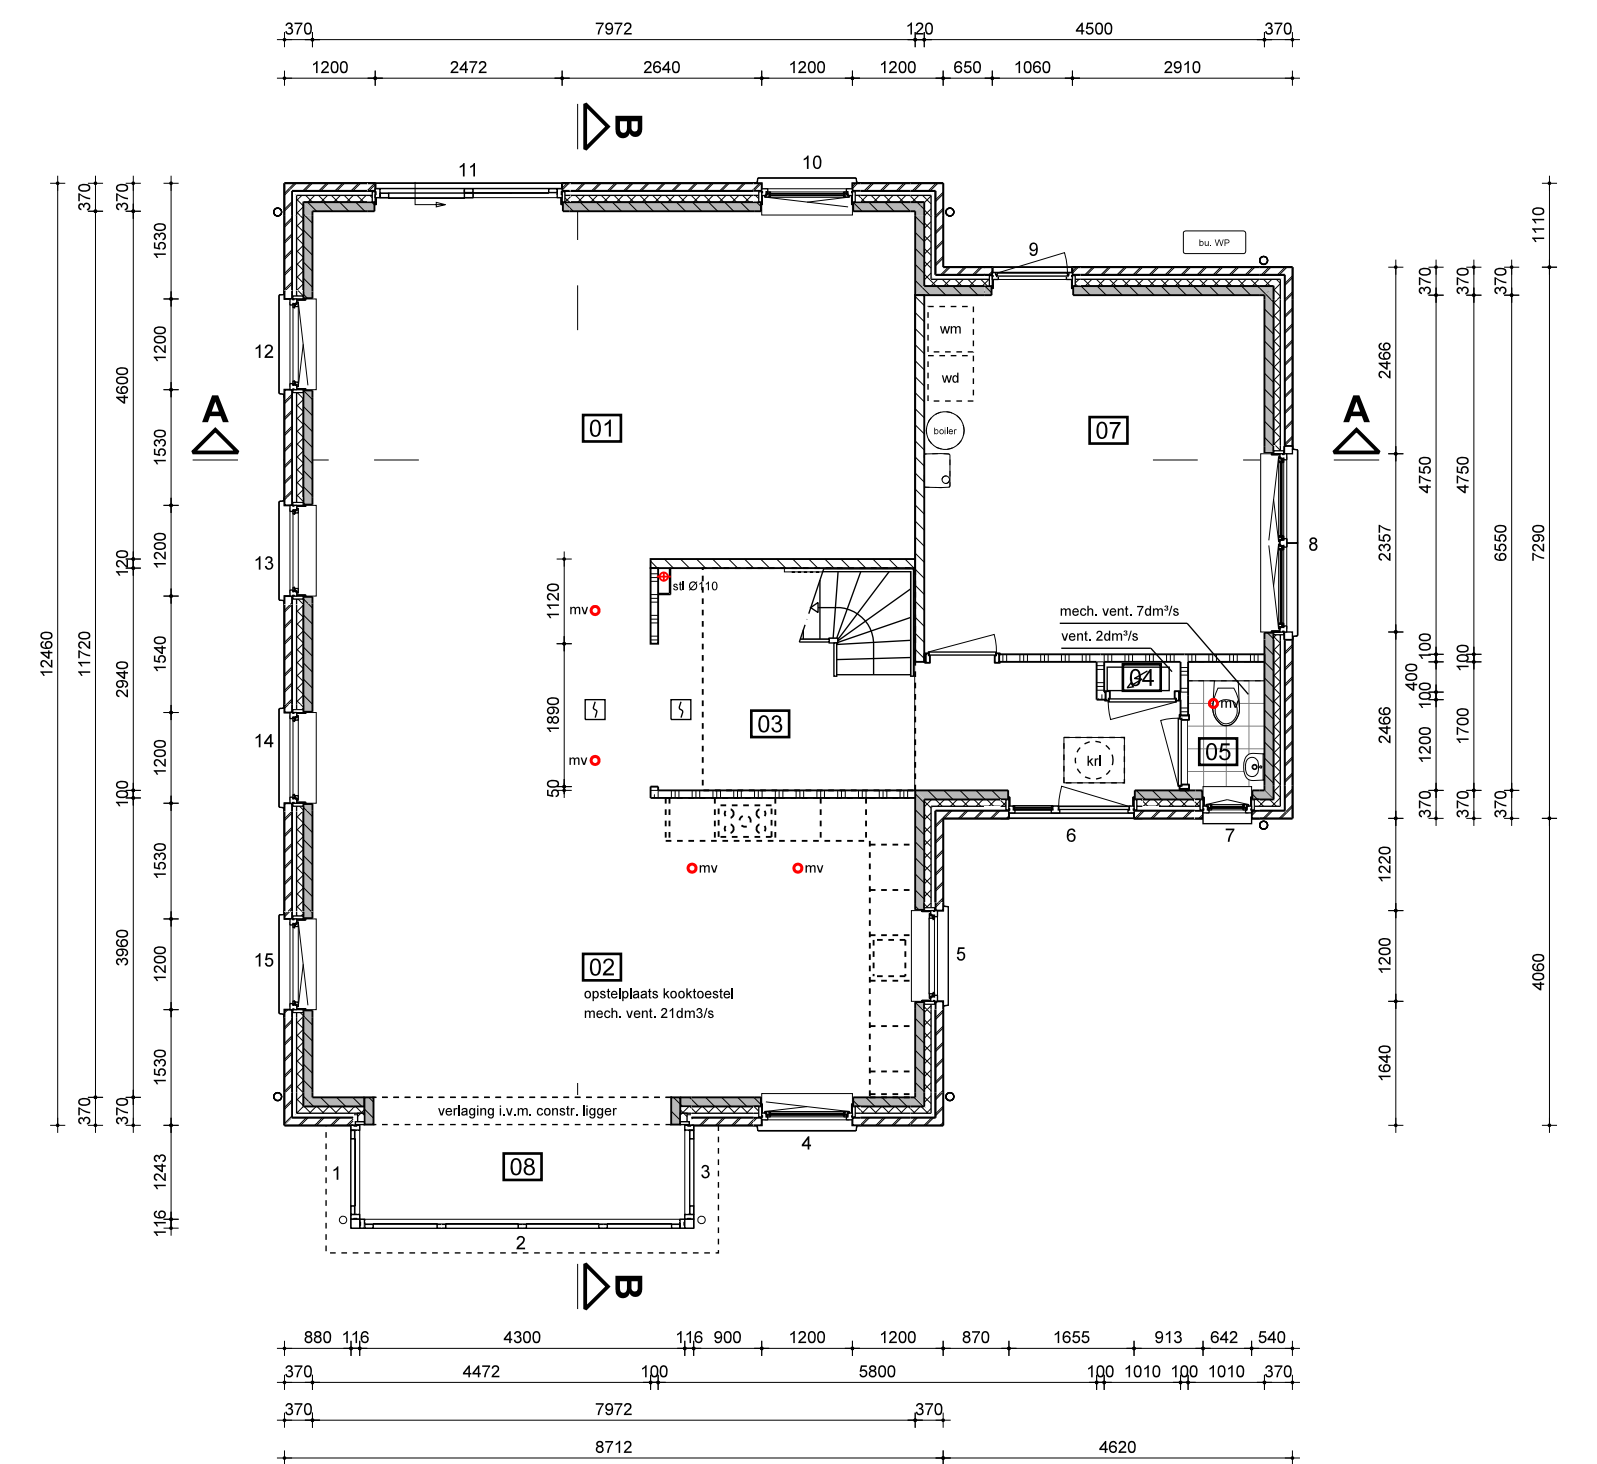


begane grond

Bouwlaag	Rmt.nr.	Ruimtenaam	Bouwbesluitnaam	Bouwbesluitfunctie

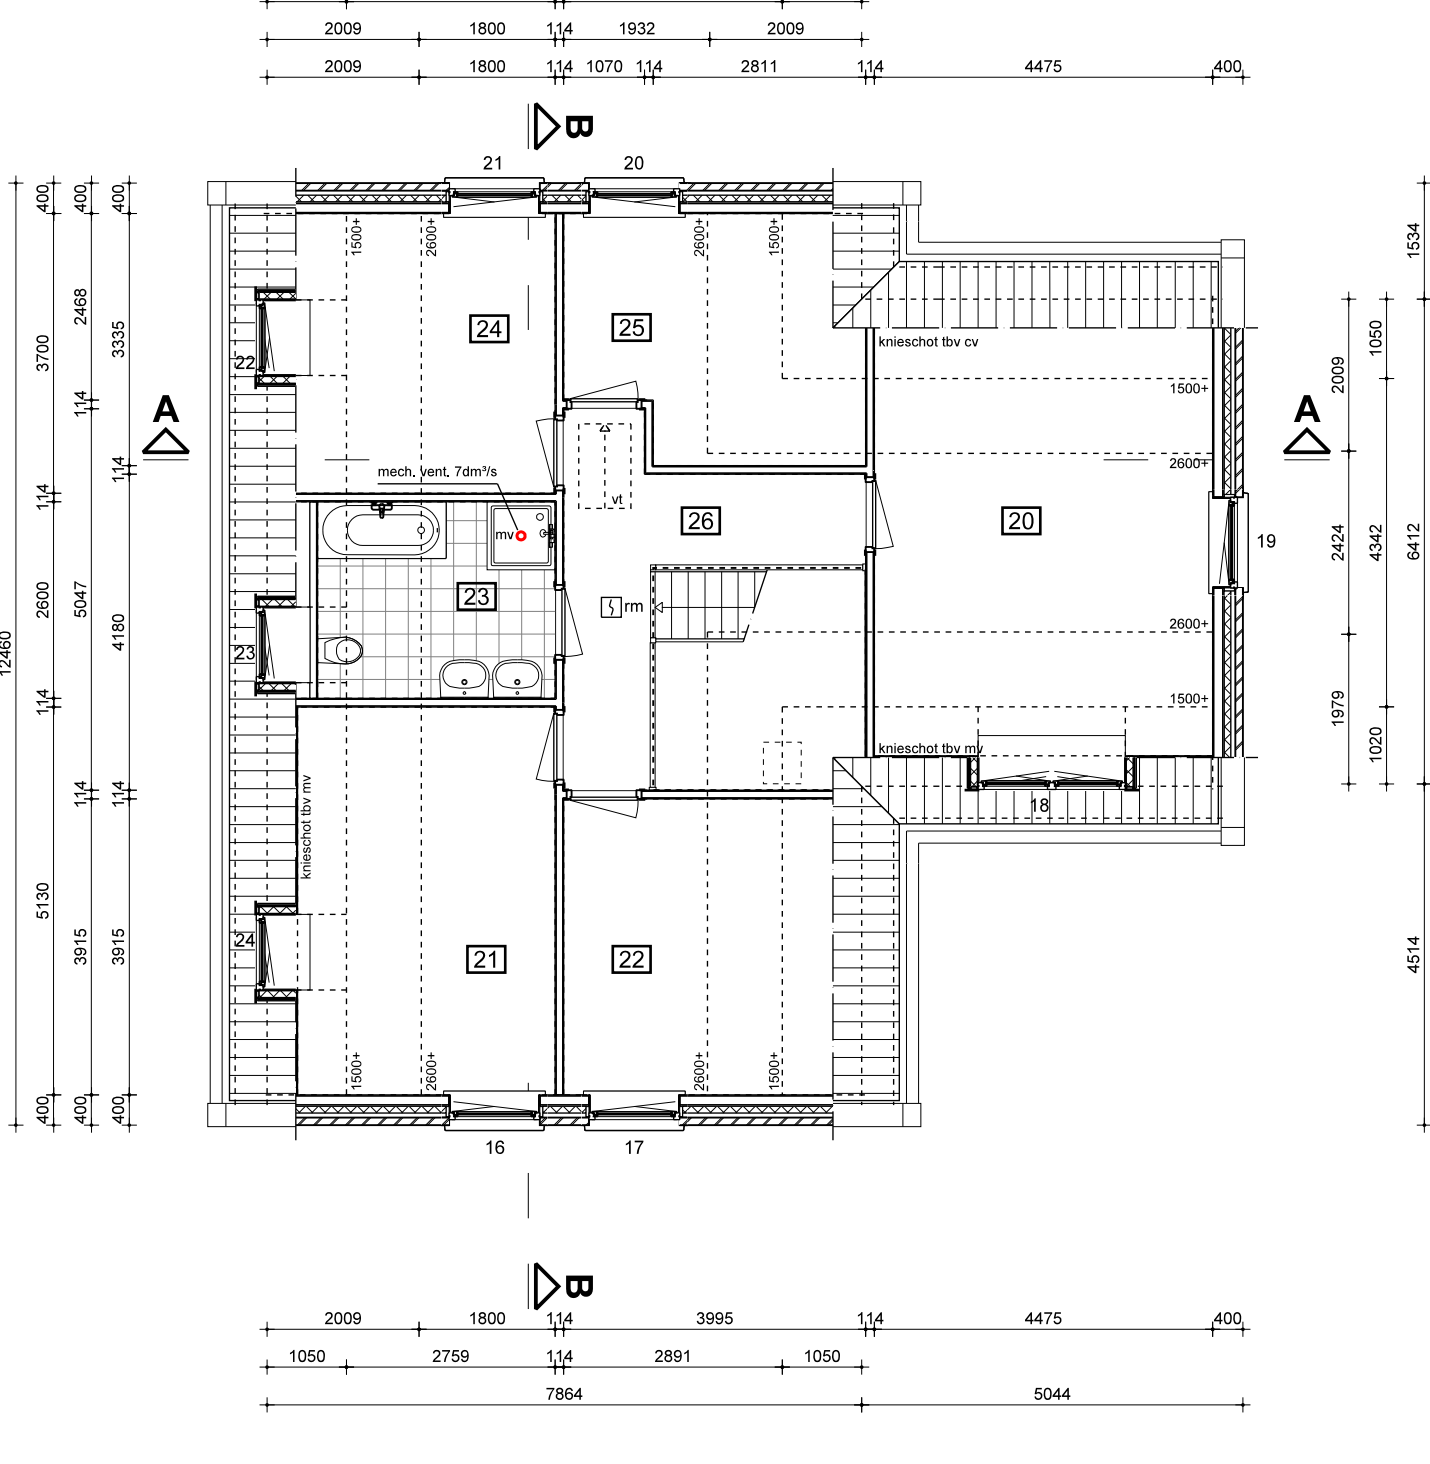


1e verdieping

Bouwlaag	Rmt.nr.	Ruimtenaam	Bouwbesluitnaam	Bouwbesluitfunctie

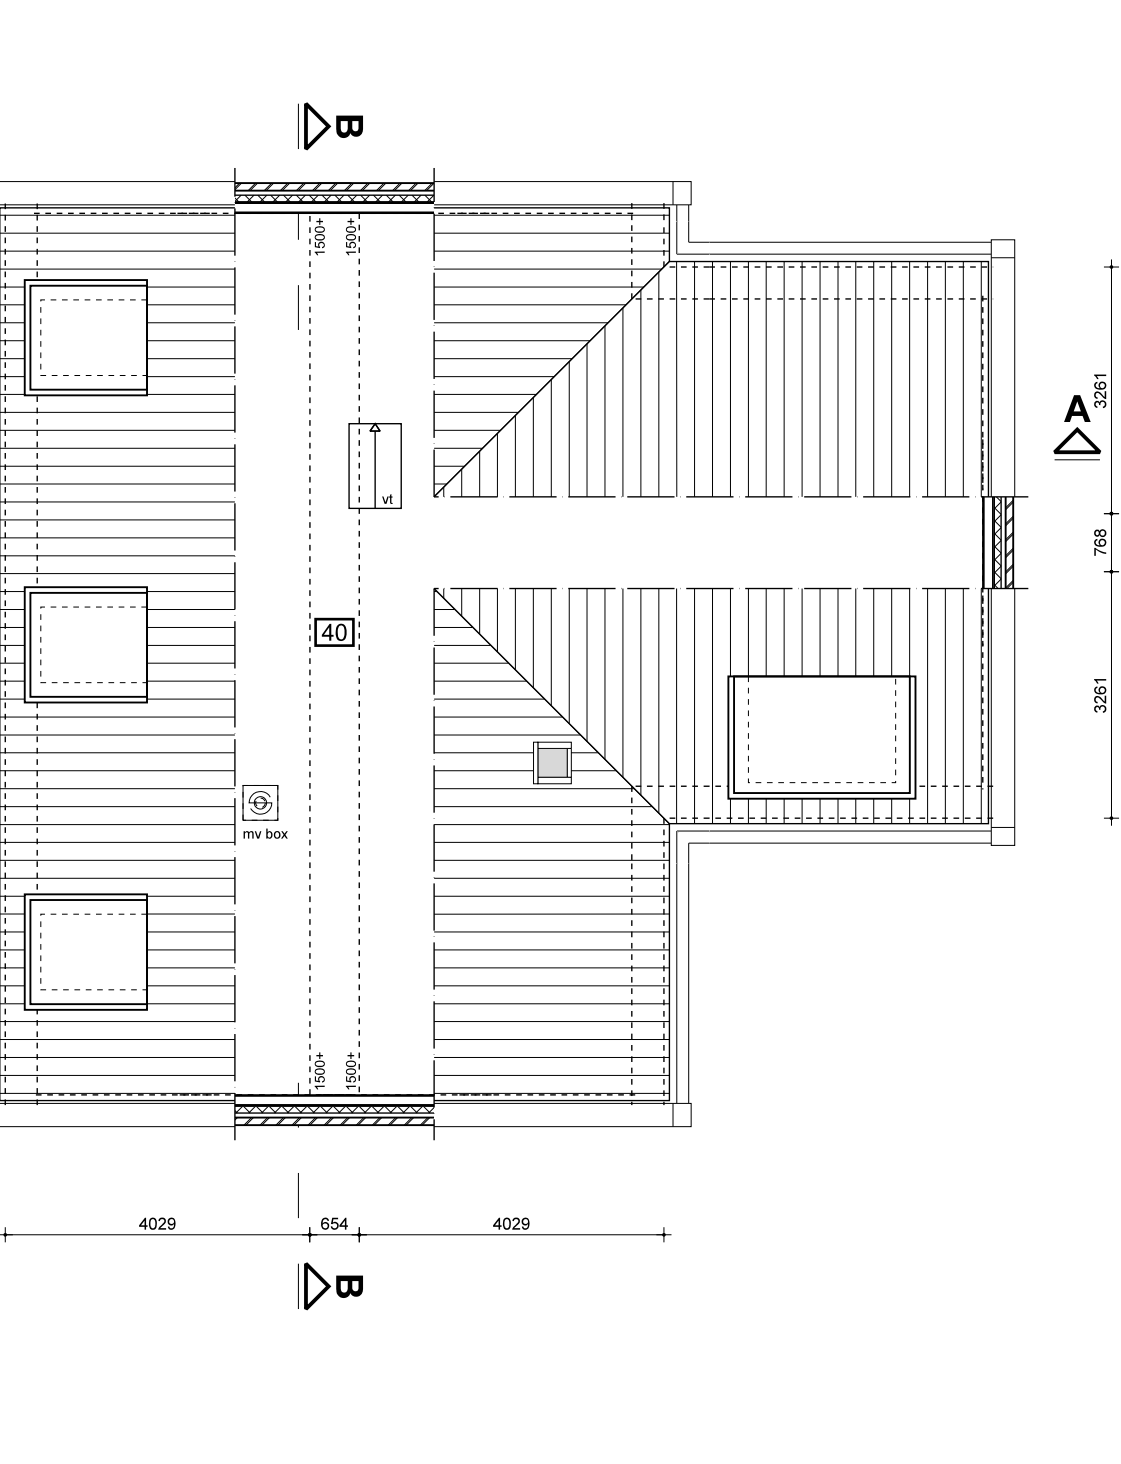


zolder


Bouwlaag	Rmt.nr.	Ruimtenaam	Bouwbesluitnaam	Bouwbesluitfunctie
zolder	40	zolder	functieruimte	woonfunctie

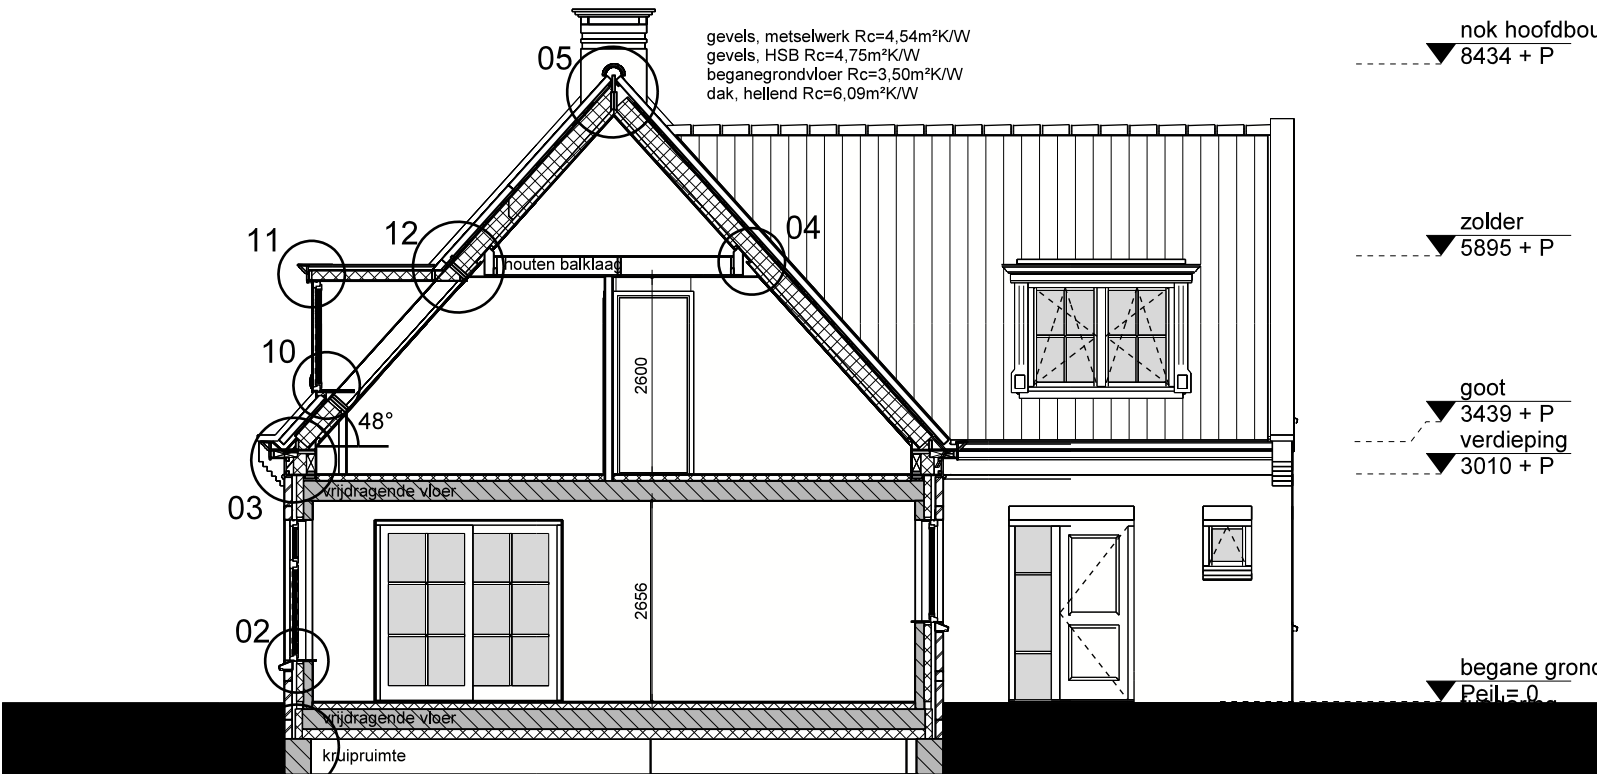

doorsnede A-A

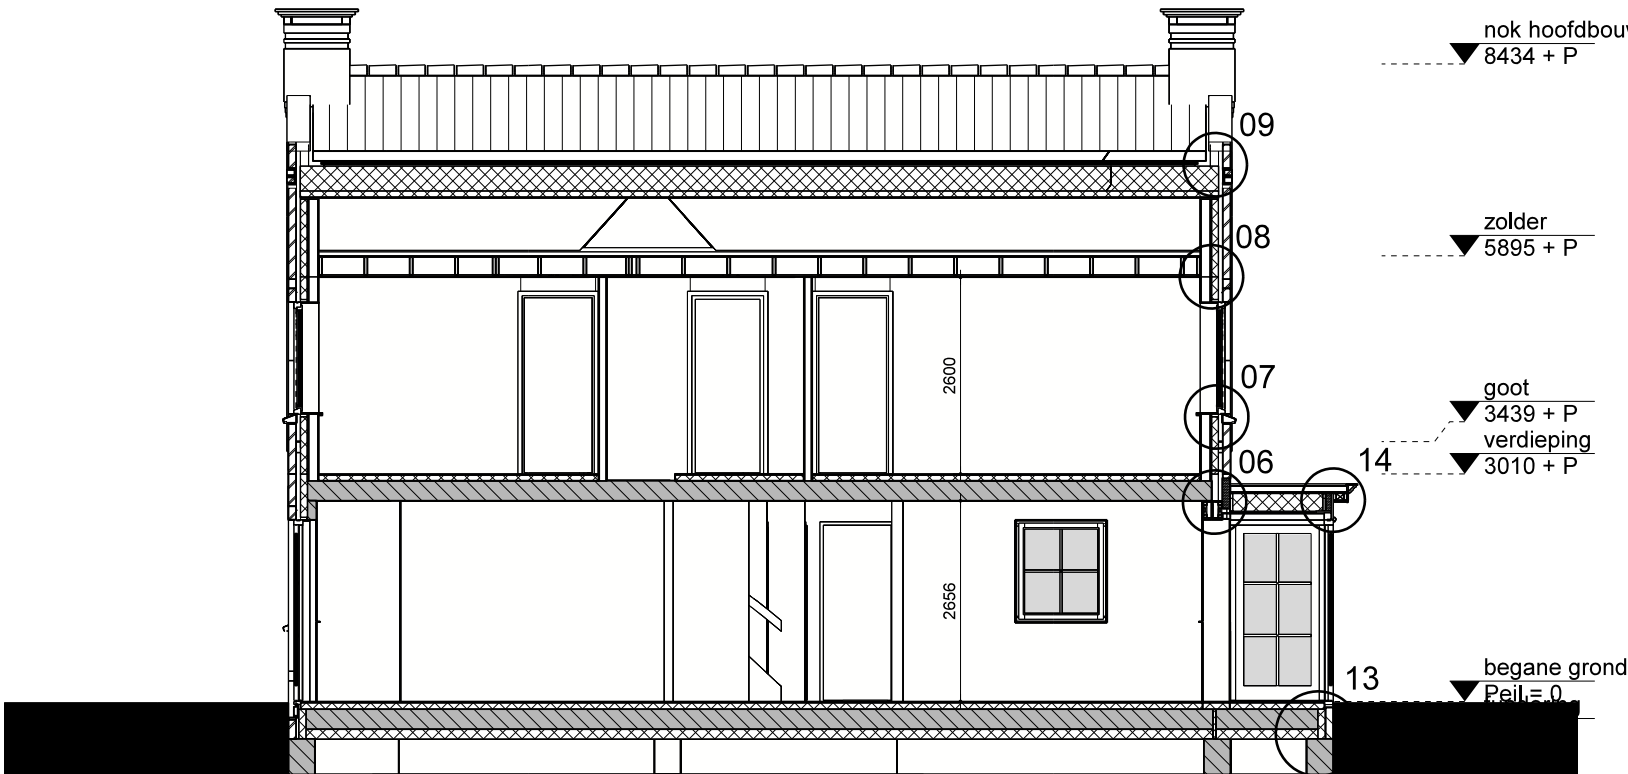


doorsnede B-B

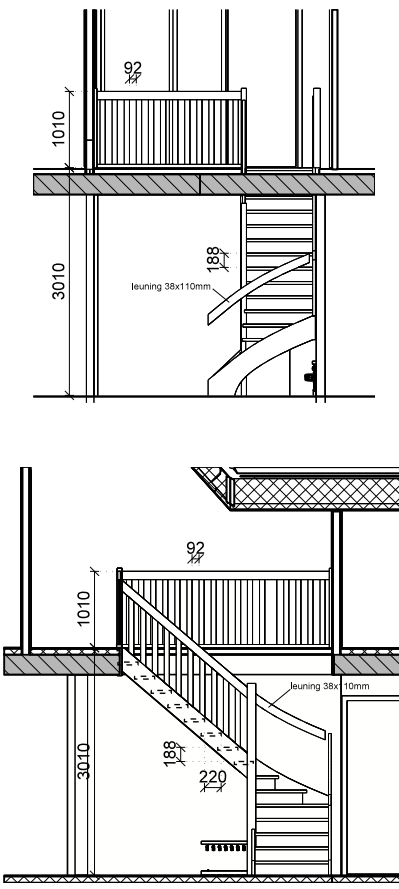

fragment trap



3D impressie

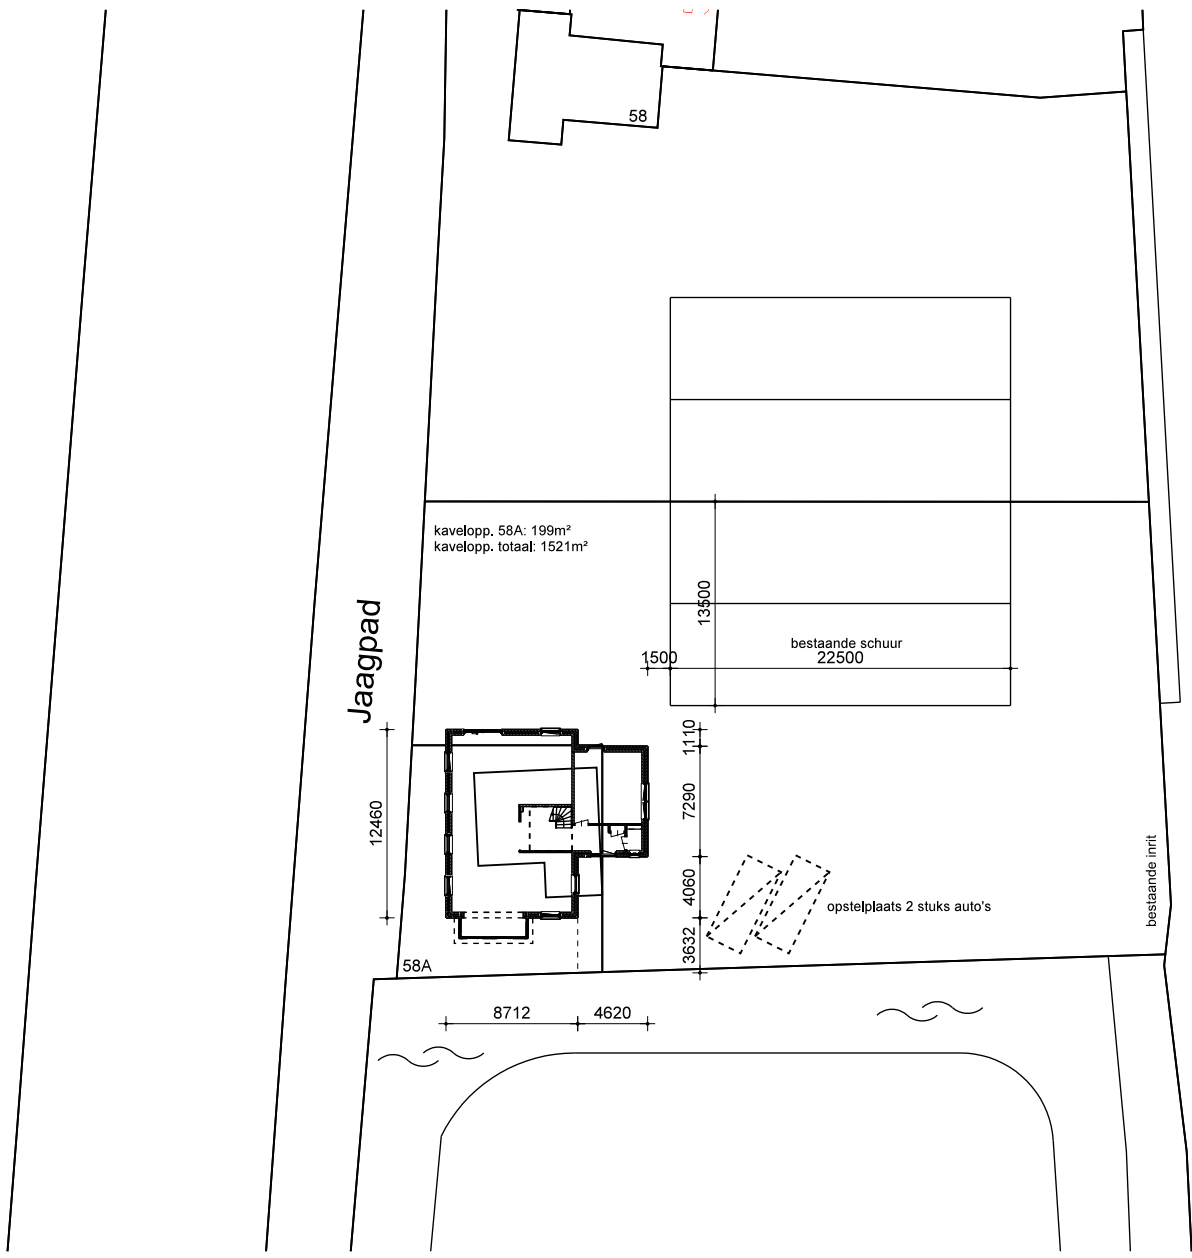

situatie

SITUATIE GEGEVENS	Leiderdorp
gemeente	Leiderdorp
plaats	Leiderdorp
project / plan	Achthovenweg 58a, 2351 AZ te Leiderdorp
sectie + nummer	1190
schaal	1:500
bron	DWG Kadaster

MATERIALEN- EN KLEURENSCHEMA

gevels	metsewerk, rood geruanoerd type EM 038
gevels, dint	metsewerk, rood geruanoerd type EM 038
boei en/of goten	hout, cremewit RAL 9001
kozijnen	hout (Dark Red Merano), cremewit RAL 9001
ramen en deuren	hout (Dark Red Merano), cremewit RAL 9001 / voordeur + garagedeuren + bergingsdeur grjs RAL 7016
saandoors	chinese hardsteen, notarietijl grjs
dakbedekking	keramische pan, vulkaanzwart, type Madura
dakbedekking, hellend dak	EPDM, zwart
hemelwaterafvoer	zink

SYMBOLEN

vt	= vlootrap
mv	= mechanische ventilatie
vent	= ventilatorrooster (niet van toepassing)
st	= standleiding rolsling
rm	= optische rookmelder aangesloten op een voorziening van elektriciteit en onderling gekoppeld / met een ingebouwde accu als noodstroomvoorziening volgens NEN 2555

WANDEN

metsewerk	= metsewerk, dikte volgens tekening
prefab beton	= prefab beton, dikte volgens tekening
Ytong binnenwanden	= Ytong binnenwanden, dikte volgens tekening
houtskelbouw	= houtskelbouw, dikte volgens tekening
isolatie	= isolatie, dikte volgens tekening

DEFINITIEF

nr.	datum	beschrijving	tek.
opdrachtgever	Dhr. R.R.J. de Boer en mevr. M.E. de Boer - v/d Bos		
onderwerp	Bestektekening		
onderdeel	Gevels, plattegronden, doorsneden, fragment trap, situatie en 3D impressie.		
datum	19-10-2018		
getekend	SMK	RW	
schaal	1:100 en 1:500		
tekeningnummer			

2170 BT01

ARCHITEKTENBURO

I.A.C. Brink & J.A. Fleer

Postbus 125

8250 AC Dronen

de Bolder 16

8251 KC Dronen

Telefoon 0321-386220

Telefax 0321-315786

www.brink-fleer.nl

info@brink-fleer.nl