



RENVOOI	
	binnenwand 100 mm
	kzs 150 mm
	kzs 250 mm (550 kg/m2)
	kzs 250 mm (550 kg/m2), 100 mm (isolatie+binnenwand afwerking)
	kzs 175 mm (385 kg/m2), 100 mm (isolatie+binnenwand afwerking)
	kzs 175 mm (385 kg/m2), iso 120 mm, regelwerk, Nelskamp vlakke tegelpan S-9
	gipsplaat 12,5 mm, multiplex 15 mm, hsb 181 mm, regelwerk, Nelskamp vlakke tegelpan S-9
	buitenwand afwerking, regelwerk, iso 115 mm, kzs 100 mm, iso 110 mm, regelwerk, Nelskamp vlakke tegelpan S-9
	kzs 175 mm (385 kg/m2), hsb wand, regelwerk, buitenwand afwerking
	woningscheidende hsb wand 330 mm (incl. afwerking)
	30 min. brandwerend zelfsluitend
	30 min. brandscheiding
	60 min. brandwerend zelfsluitend
	60 min. brandscheiding

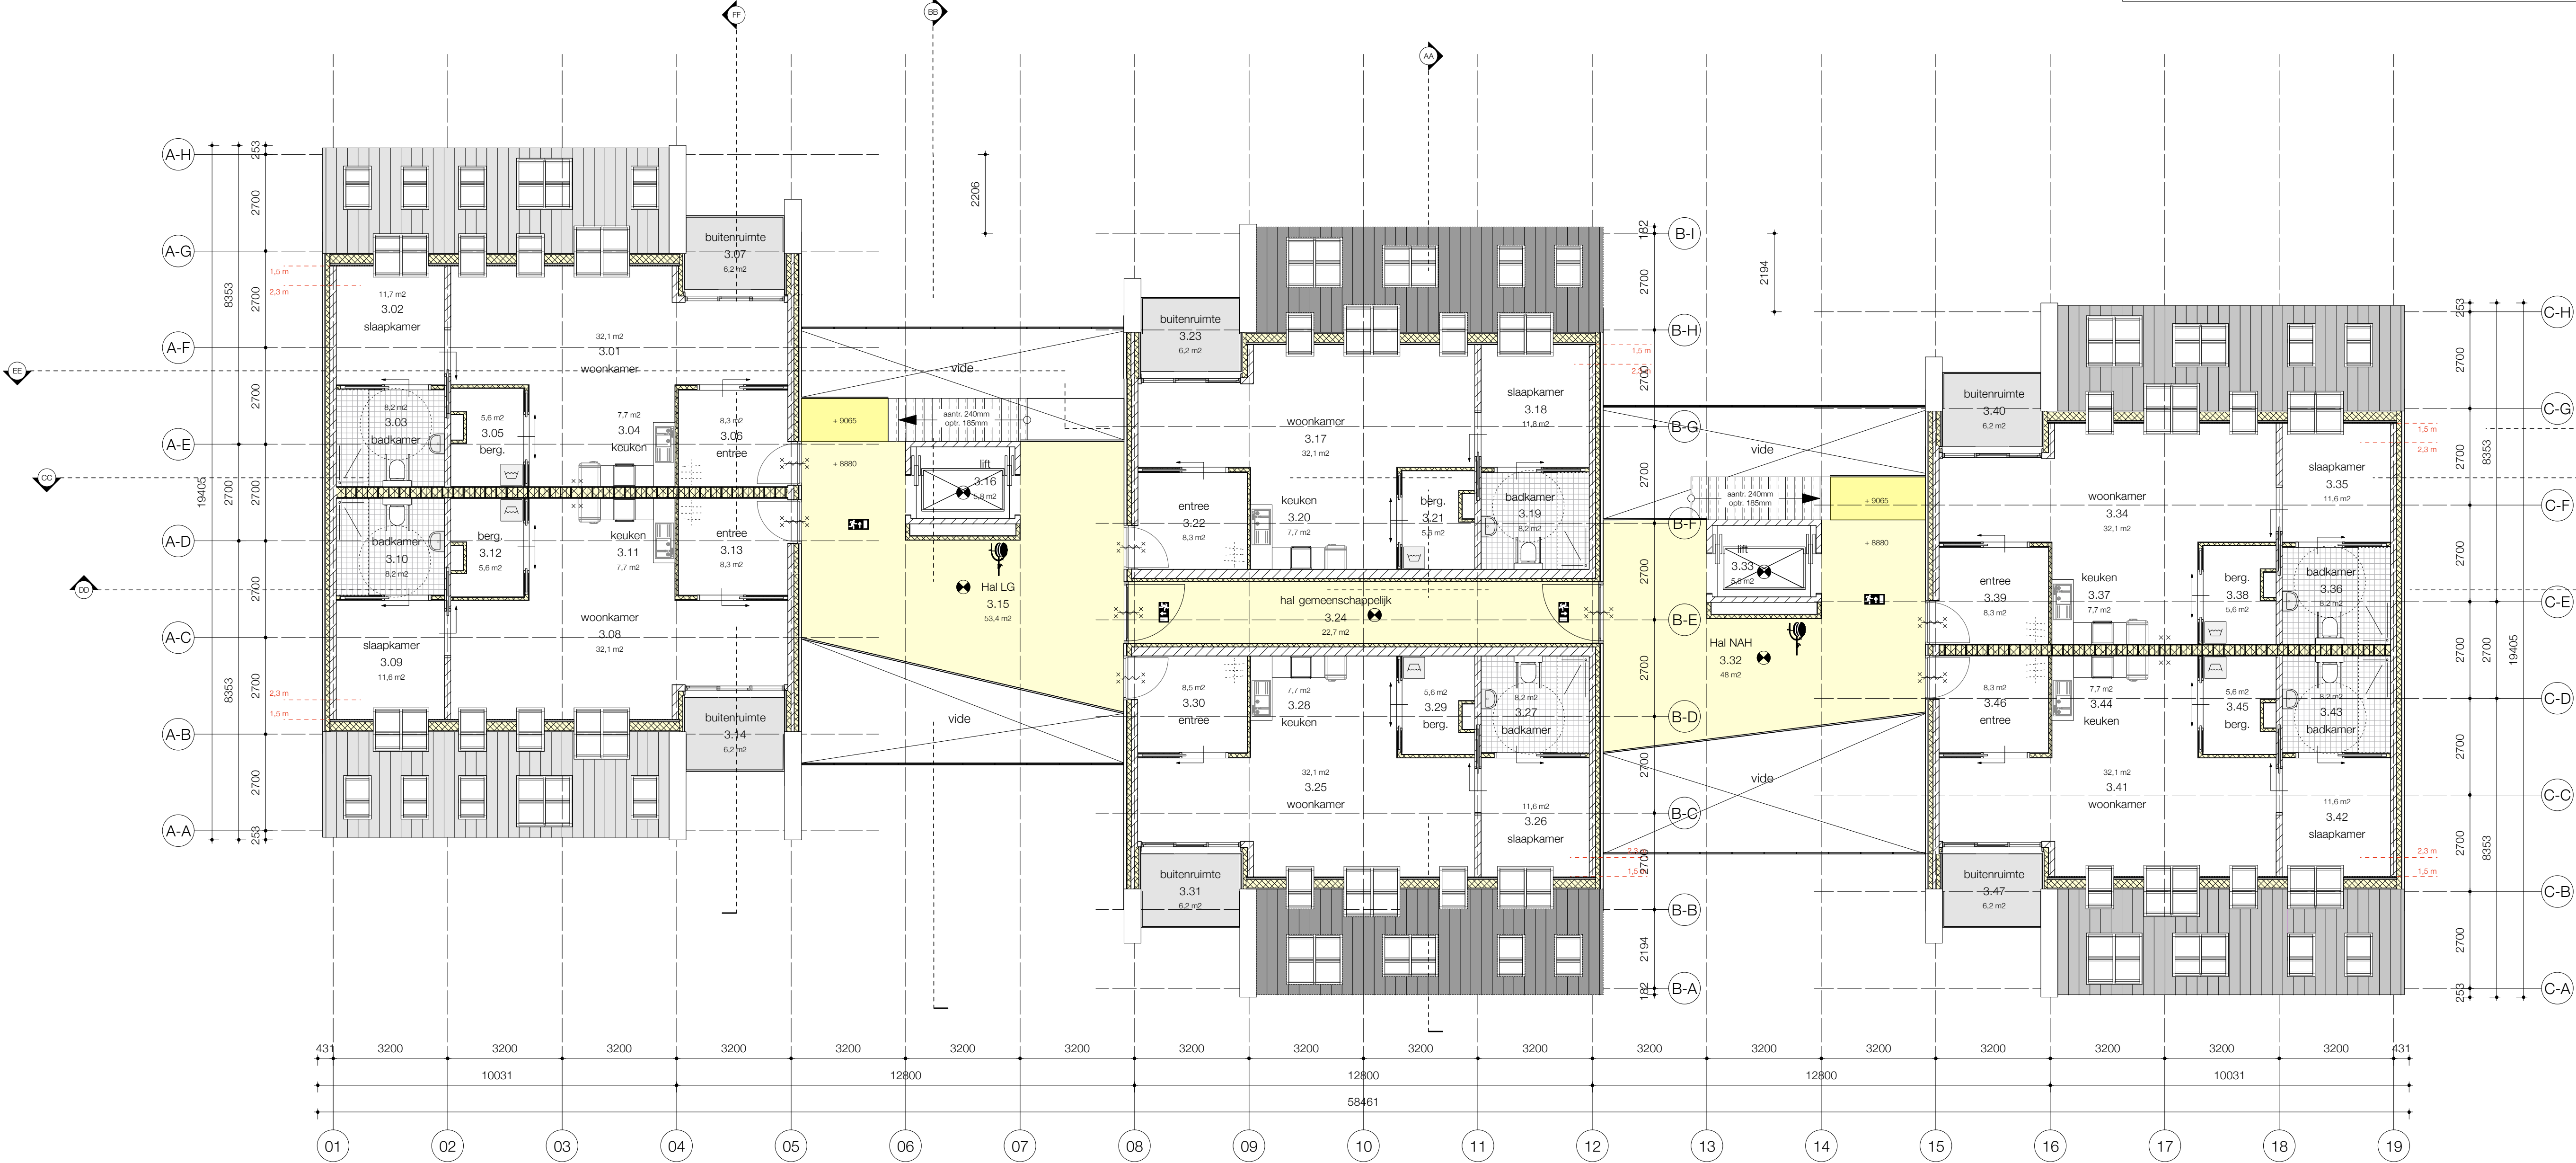

3e verdieping

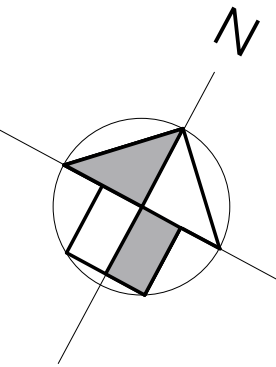

architect : ir. h. middelkoop	opdrachtgever: Gemiva - SVG		
projectleider : ir. e. vd. berg	project : Brunelkamp te Leiderdorp		
tekenaar : a.p. van etten	onderdeel : wabo aanvraag 2e fase, 3e verdieping		
datum : 08-07-2011	wijz.	datum	gecontroleerd
schaal : 1:100	A		
formaat : A1	B		
werknr. : 2574	C		
van kinschotstraat 69	2614 xk delft	I www.spatia-architecten.nl	T 015-262 40 97 F 015-262 46 67 E buro@spatia.nl