


RENVOOI	
	binnenwand 100 mm
	kzs 150 mm
	kzs 250 mm (550 kg/m2)
	kzs 250 mm (550 kg/m2) , 100 mm (isolatie+binnenwand afwerking)
	kzs 175 mm (385 kg/m2), 100 mm (isolatie+binnenwand afwerking)
	kzs 175 mm (385 kg/m2), iso 120 mm, regelwerk, Nelskamp vlakke tegelpan S-9
	gipsplaat 12,5 mm, multiplex 15 mm, hsb 181 mm, regelwerk, Nelskamp vlakke tegelpan S-9
	buitenwand afwerking, regelwerk, iso 115 mm, kzs 100 mm, iso 110 mm, regelwerk, Nelskamp vlakke tegelpan S-9
	kzs 175 mm (385 kg/m2), hsb wand, regelwerk, buitenwand afwerking
	woningsscheidende hsb wand 330 mm (incl. afwerking)
	30 min. brandwerend zelfsluitend
	30 min. brandscheiding
	60 min. brandwerend zelfsluitend
	60 min. brandscheiding

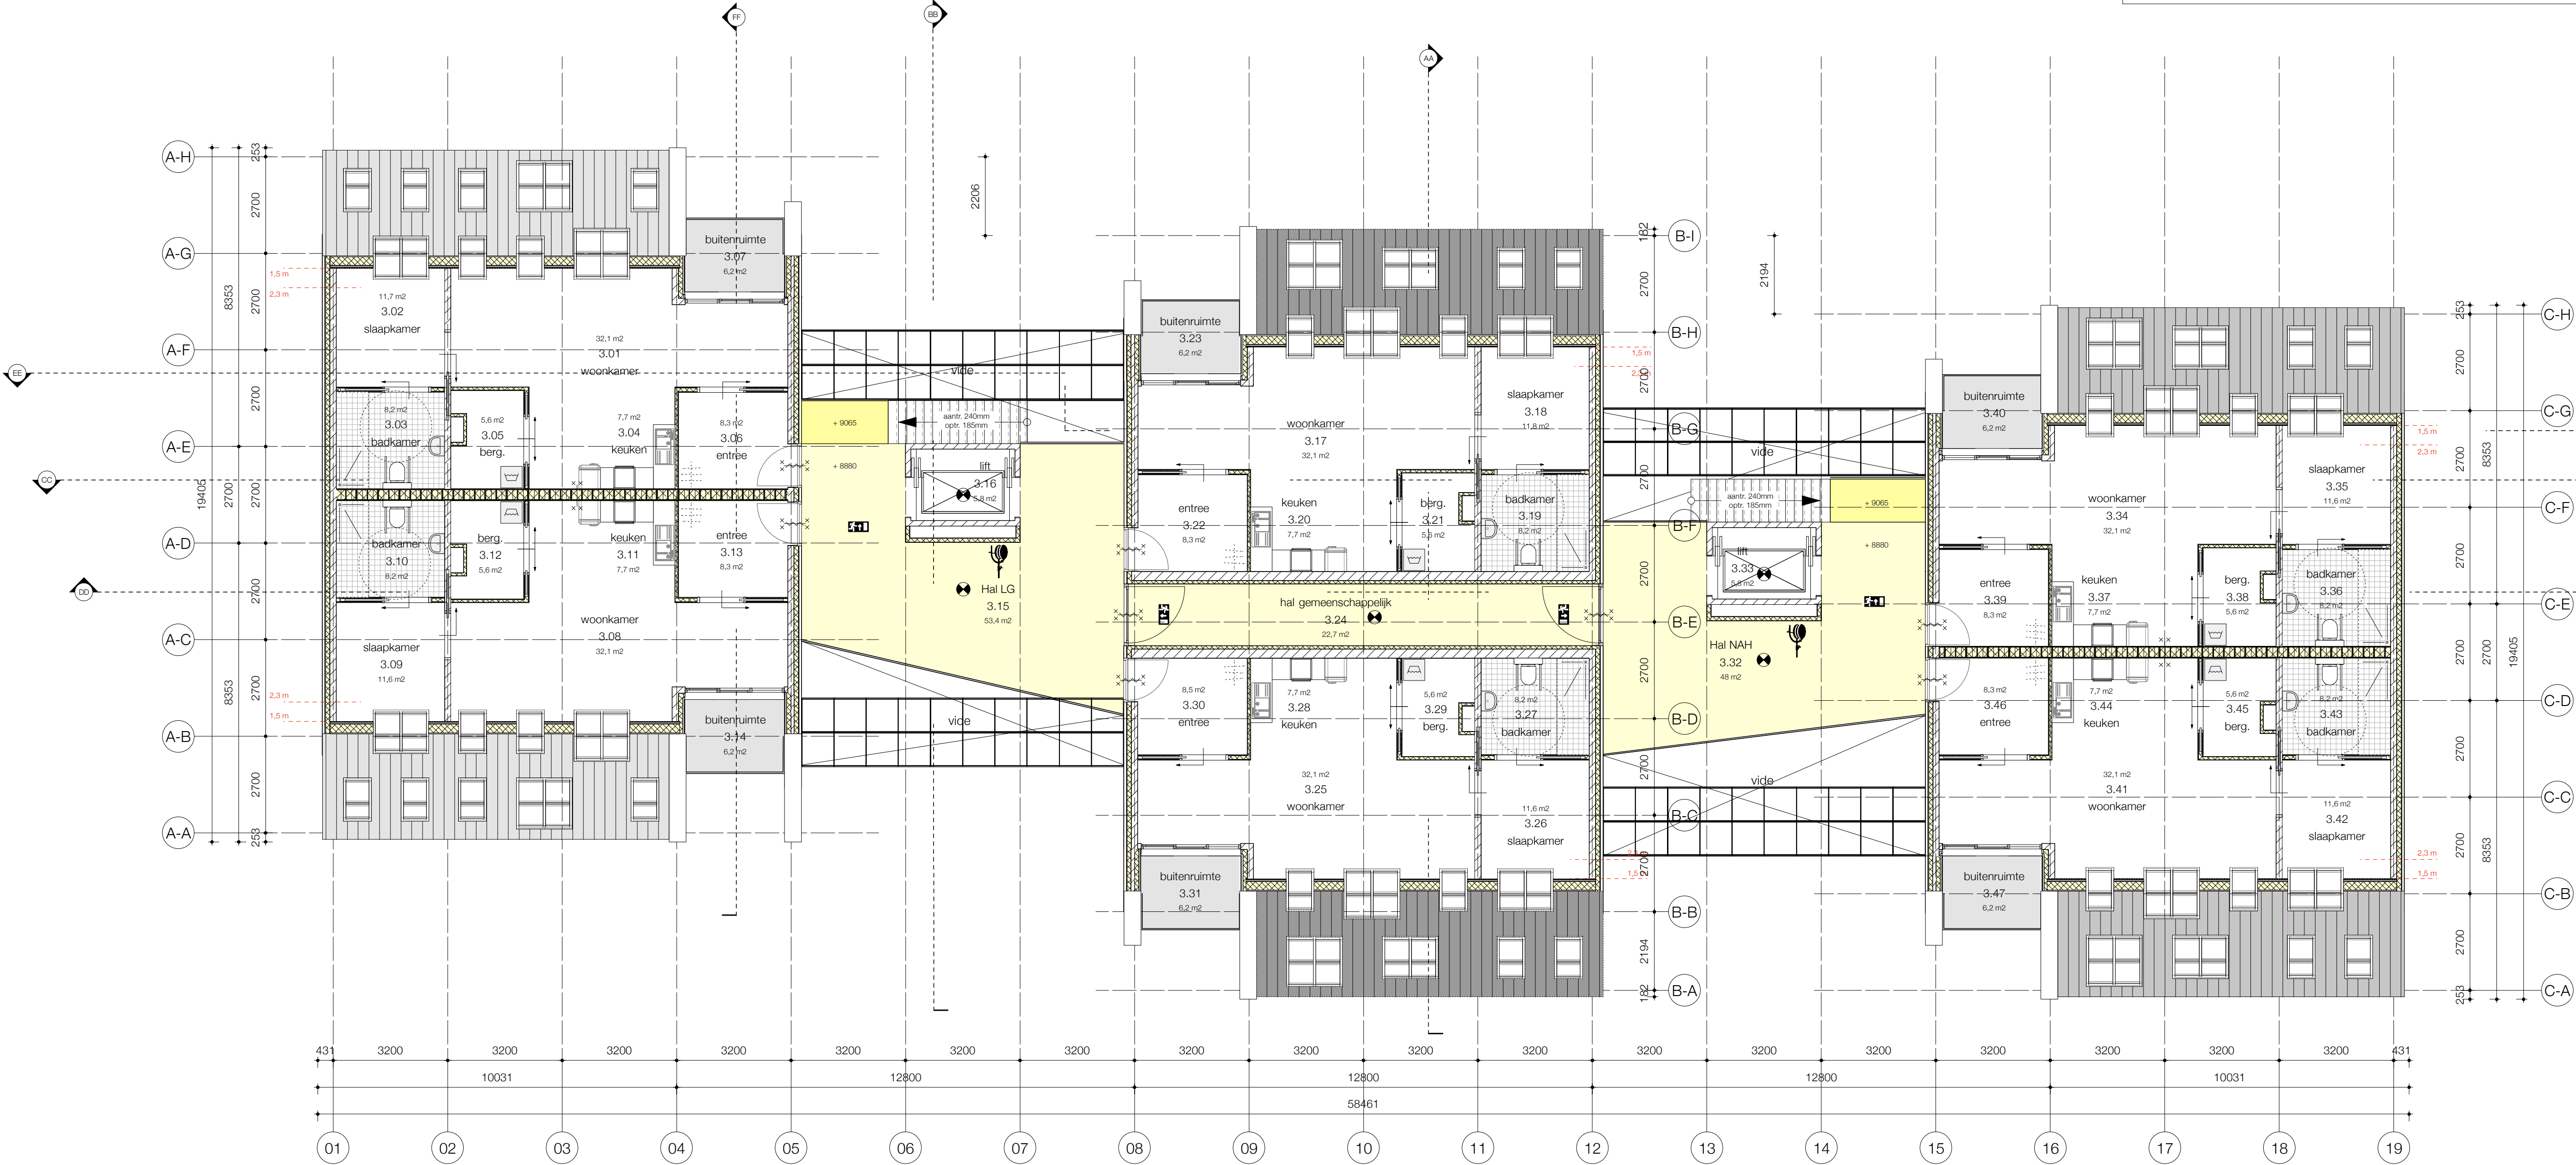

3e verdieping

architect : ir. h. middelkoop		opdrachtgever: Gemiva - SVG			
projectleider : ir. e. vd. berg		project : Brunelkamp te Leiderdorp			
tekenaar : a.p. van etten		onderdeel : wabo aanvraag 2e fase, 3e verdieping			
datum : 08-07-2011		wijz.	datum	gecontroleerd	bladnummer