


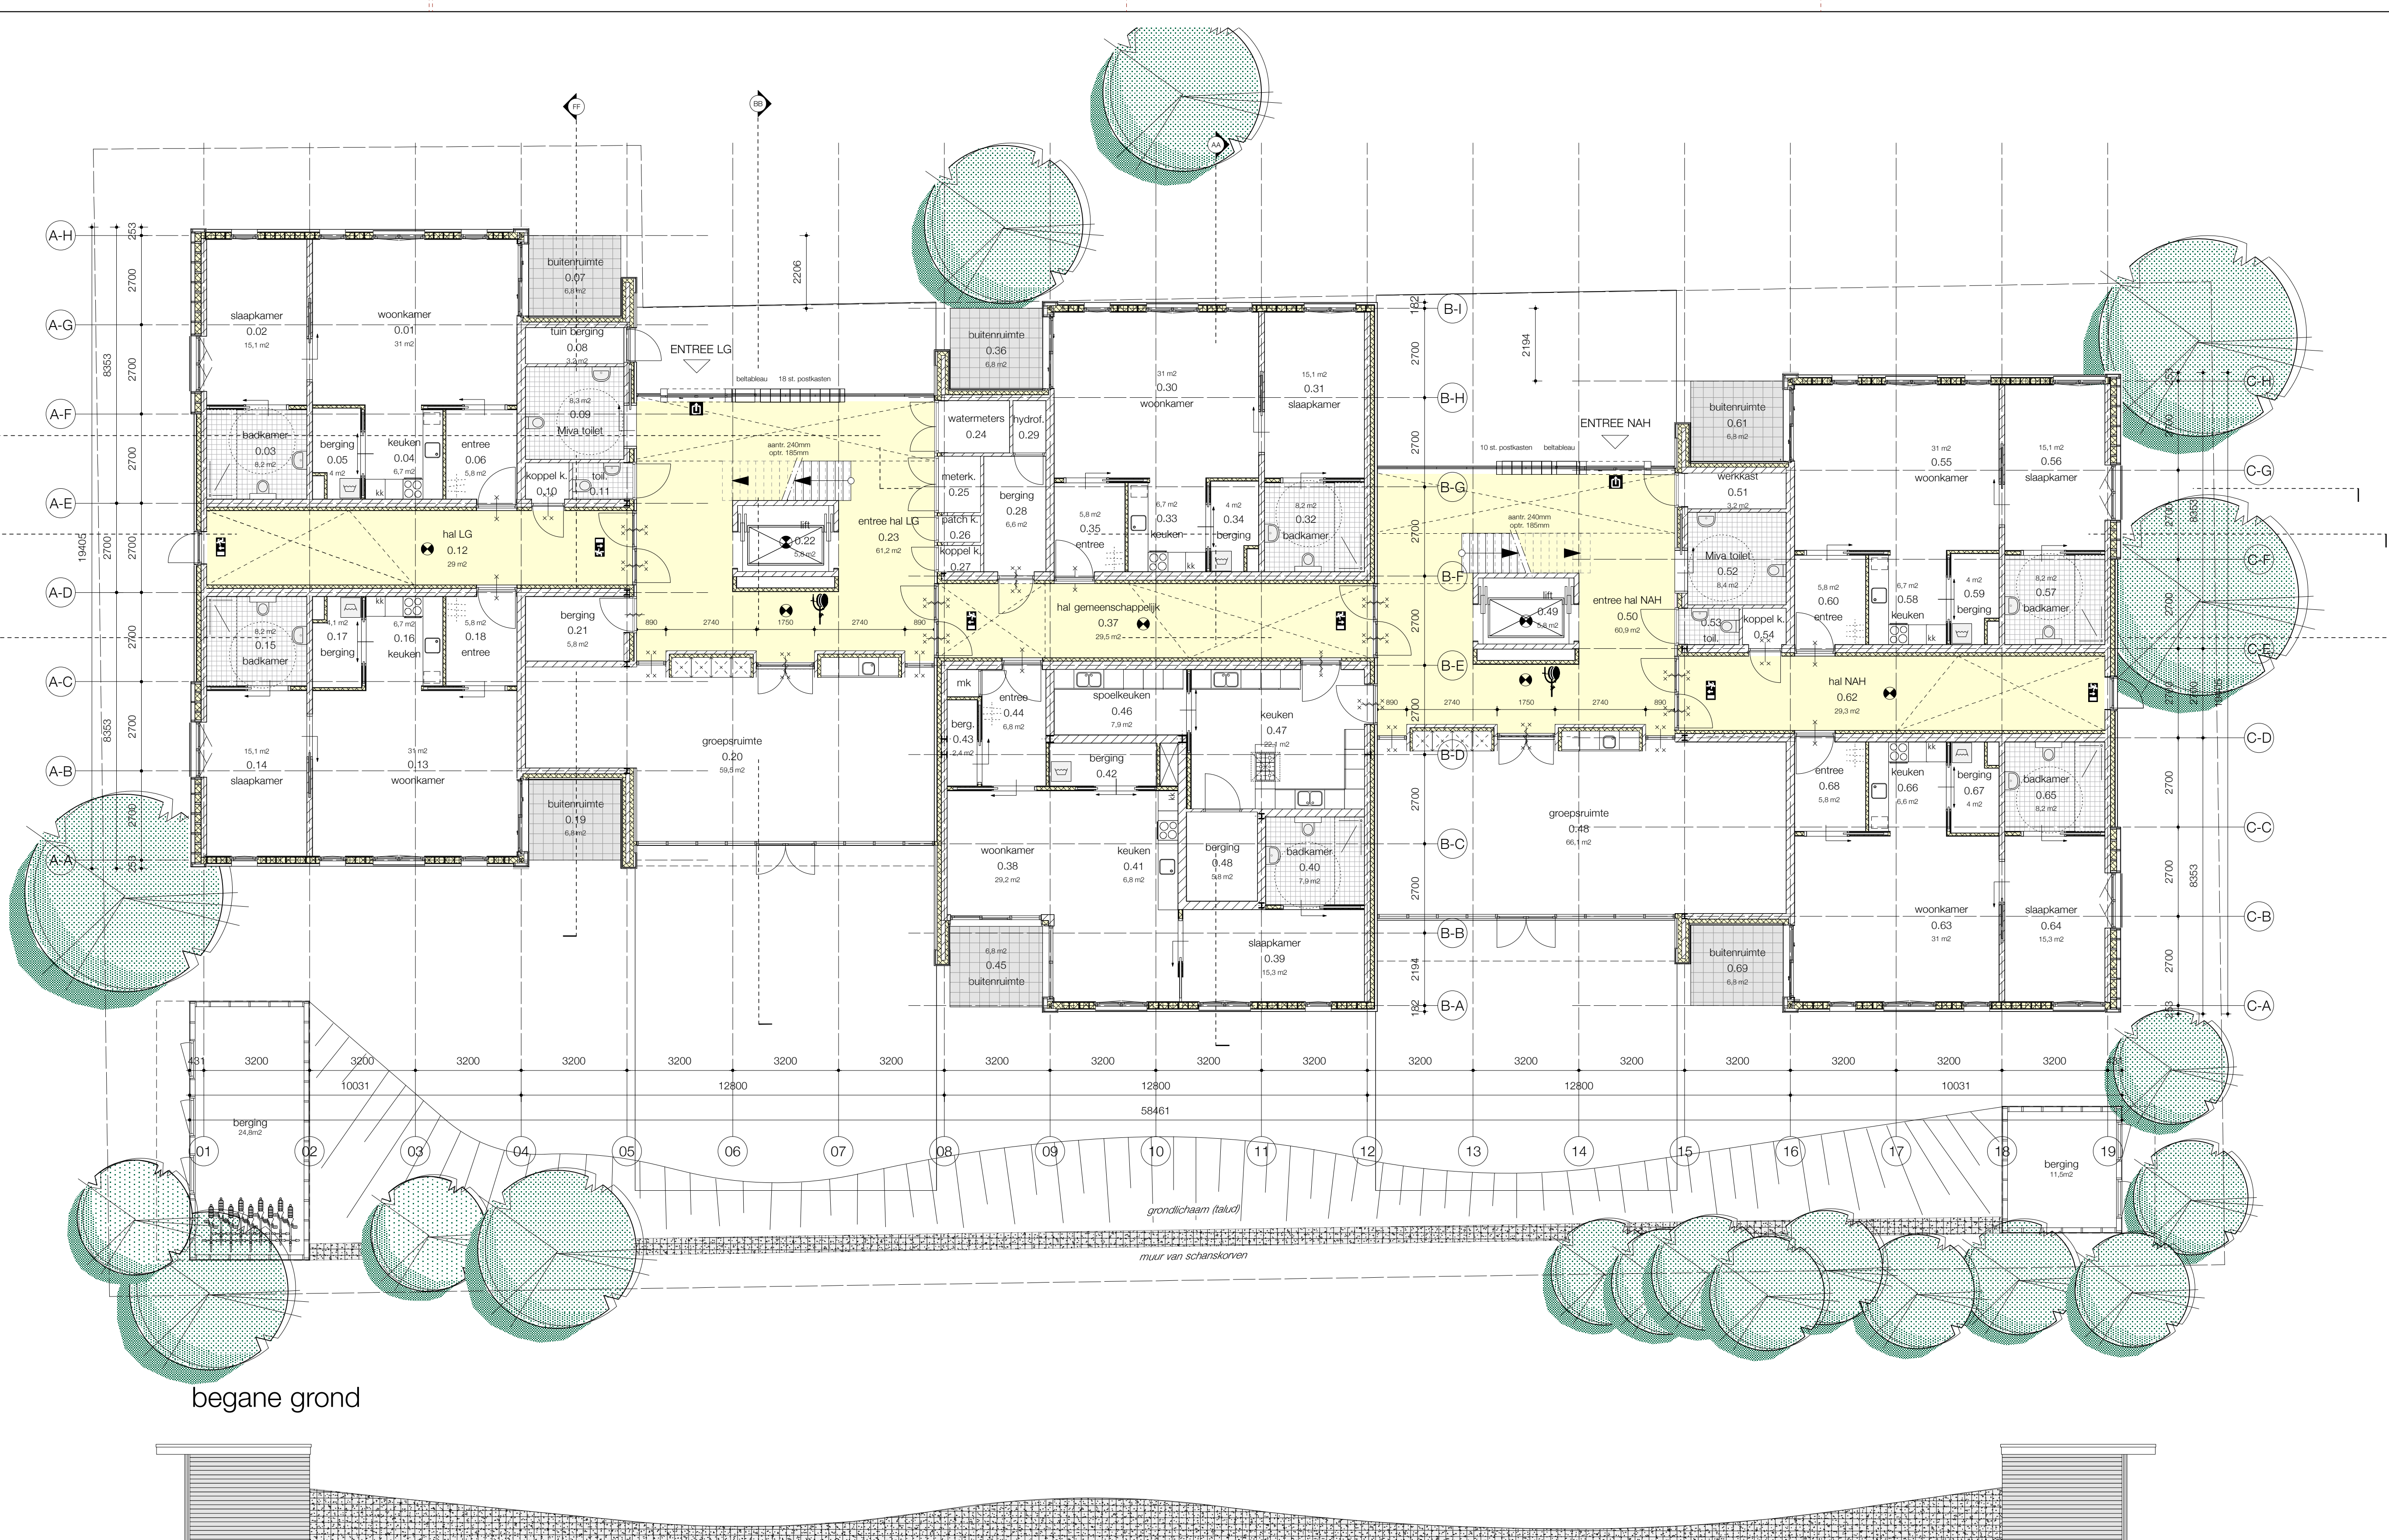

begane grond

zijaanzicht buitenbergingen

| RENVOOI |   |
|---------|---|
|         | binnenwand 100 mm                                                                                            |
|         | kzs 150 mm                                                                                                   |
|         | kzs 250 mm (550 kg/m²)                                                                                       |
|         | kzs 250 mm (550 kg/m²), 100 mm (isolatie+binnenwand afwerking)                                               |
|         | kzs 175 mm (385 kg/m²), 100 mm (isolatie+binnenwand afwerking)                                               |
|         | kzs 175 mm (385 kg/m²), iso 120 mm, regelwerk, Nelskamp vlakke tegelpen S-9                                  |
|         | gipsplaat 12,5 mm, multiplex 15 mm, hsb 181 mm, regelwerk, Nelskamp vlakke tegelpen S-9                      |
|         | buitenwand afwerking, regelwerk, iso 115 mm, kzs 100 mm, iso 110 mm, regelwerk, Nelskamp vlakke tegelpen S-9 |
|         | kzs 175 mm (385 kg/m²), hsb wand, regelwerk, buitenwand afwerking                                            |
|         | woningscheidende hsb wand 330 mm (incl. afwerking)                                                           |
|         | 30 min. brandwerend zelfsluitend                                                                             |
|         | 30 min. brandscheiding                                                                                       |
|         | 60 min. brandwerend zelfsluitend                                                                             |
|         | 60 min. brandscheiding                                                                                       |

SPATIA  
architecten

|   |                                                 |       |               |            |
|---|-------------------------------------------------|-------|---------------|------------|
| architect : ir. h. middelkoop                                                                                    | opdrachtgever: Gemiva - SVG                     |       |               |            |
| projectleider : ir. e. vd. berg                                                                                  | project : Brunelkamp te Leiderdorp              |       |               |            |
| tekenaar : a.p. van etten                                                                                        | onderdeel : wabo aanvraag 2e fase, begane grond |       |               |            |
| datum : 08-07-2011                                                                                               | wijz.                                           | datum | gecontroleerd | bladnummer |
| schaal : 1:100                                                                                                   | A                                               |       |               | DO-101     |
| formaat : A1   | B                                               |       |               |            |
| werknr. : 2574                                                                                                   | C                                               |       |               |            |
| van kinschotstraat 69 2614 xk delft I www.spatia-architecten.nl T 015-262 40 97 F 015-262 46 67 E buro@spatia.nl |                                                 |       |               |            |