


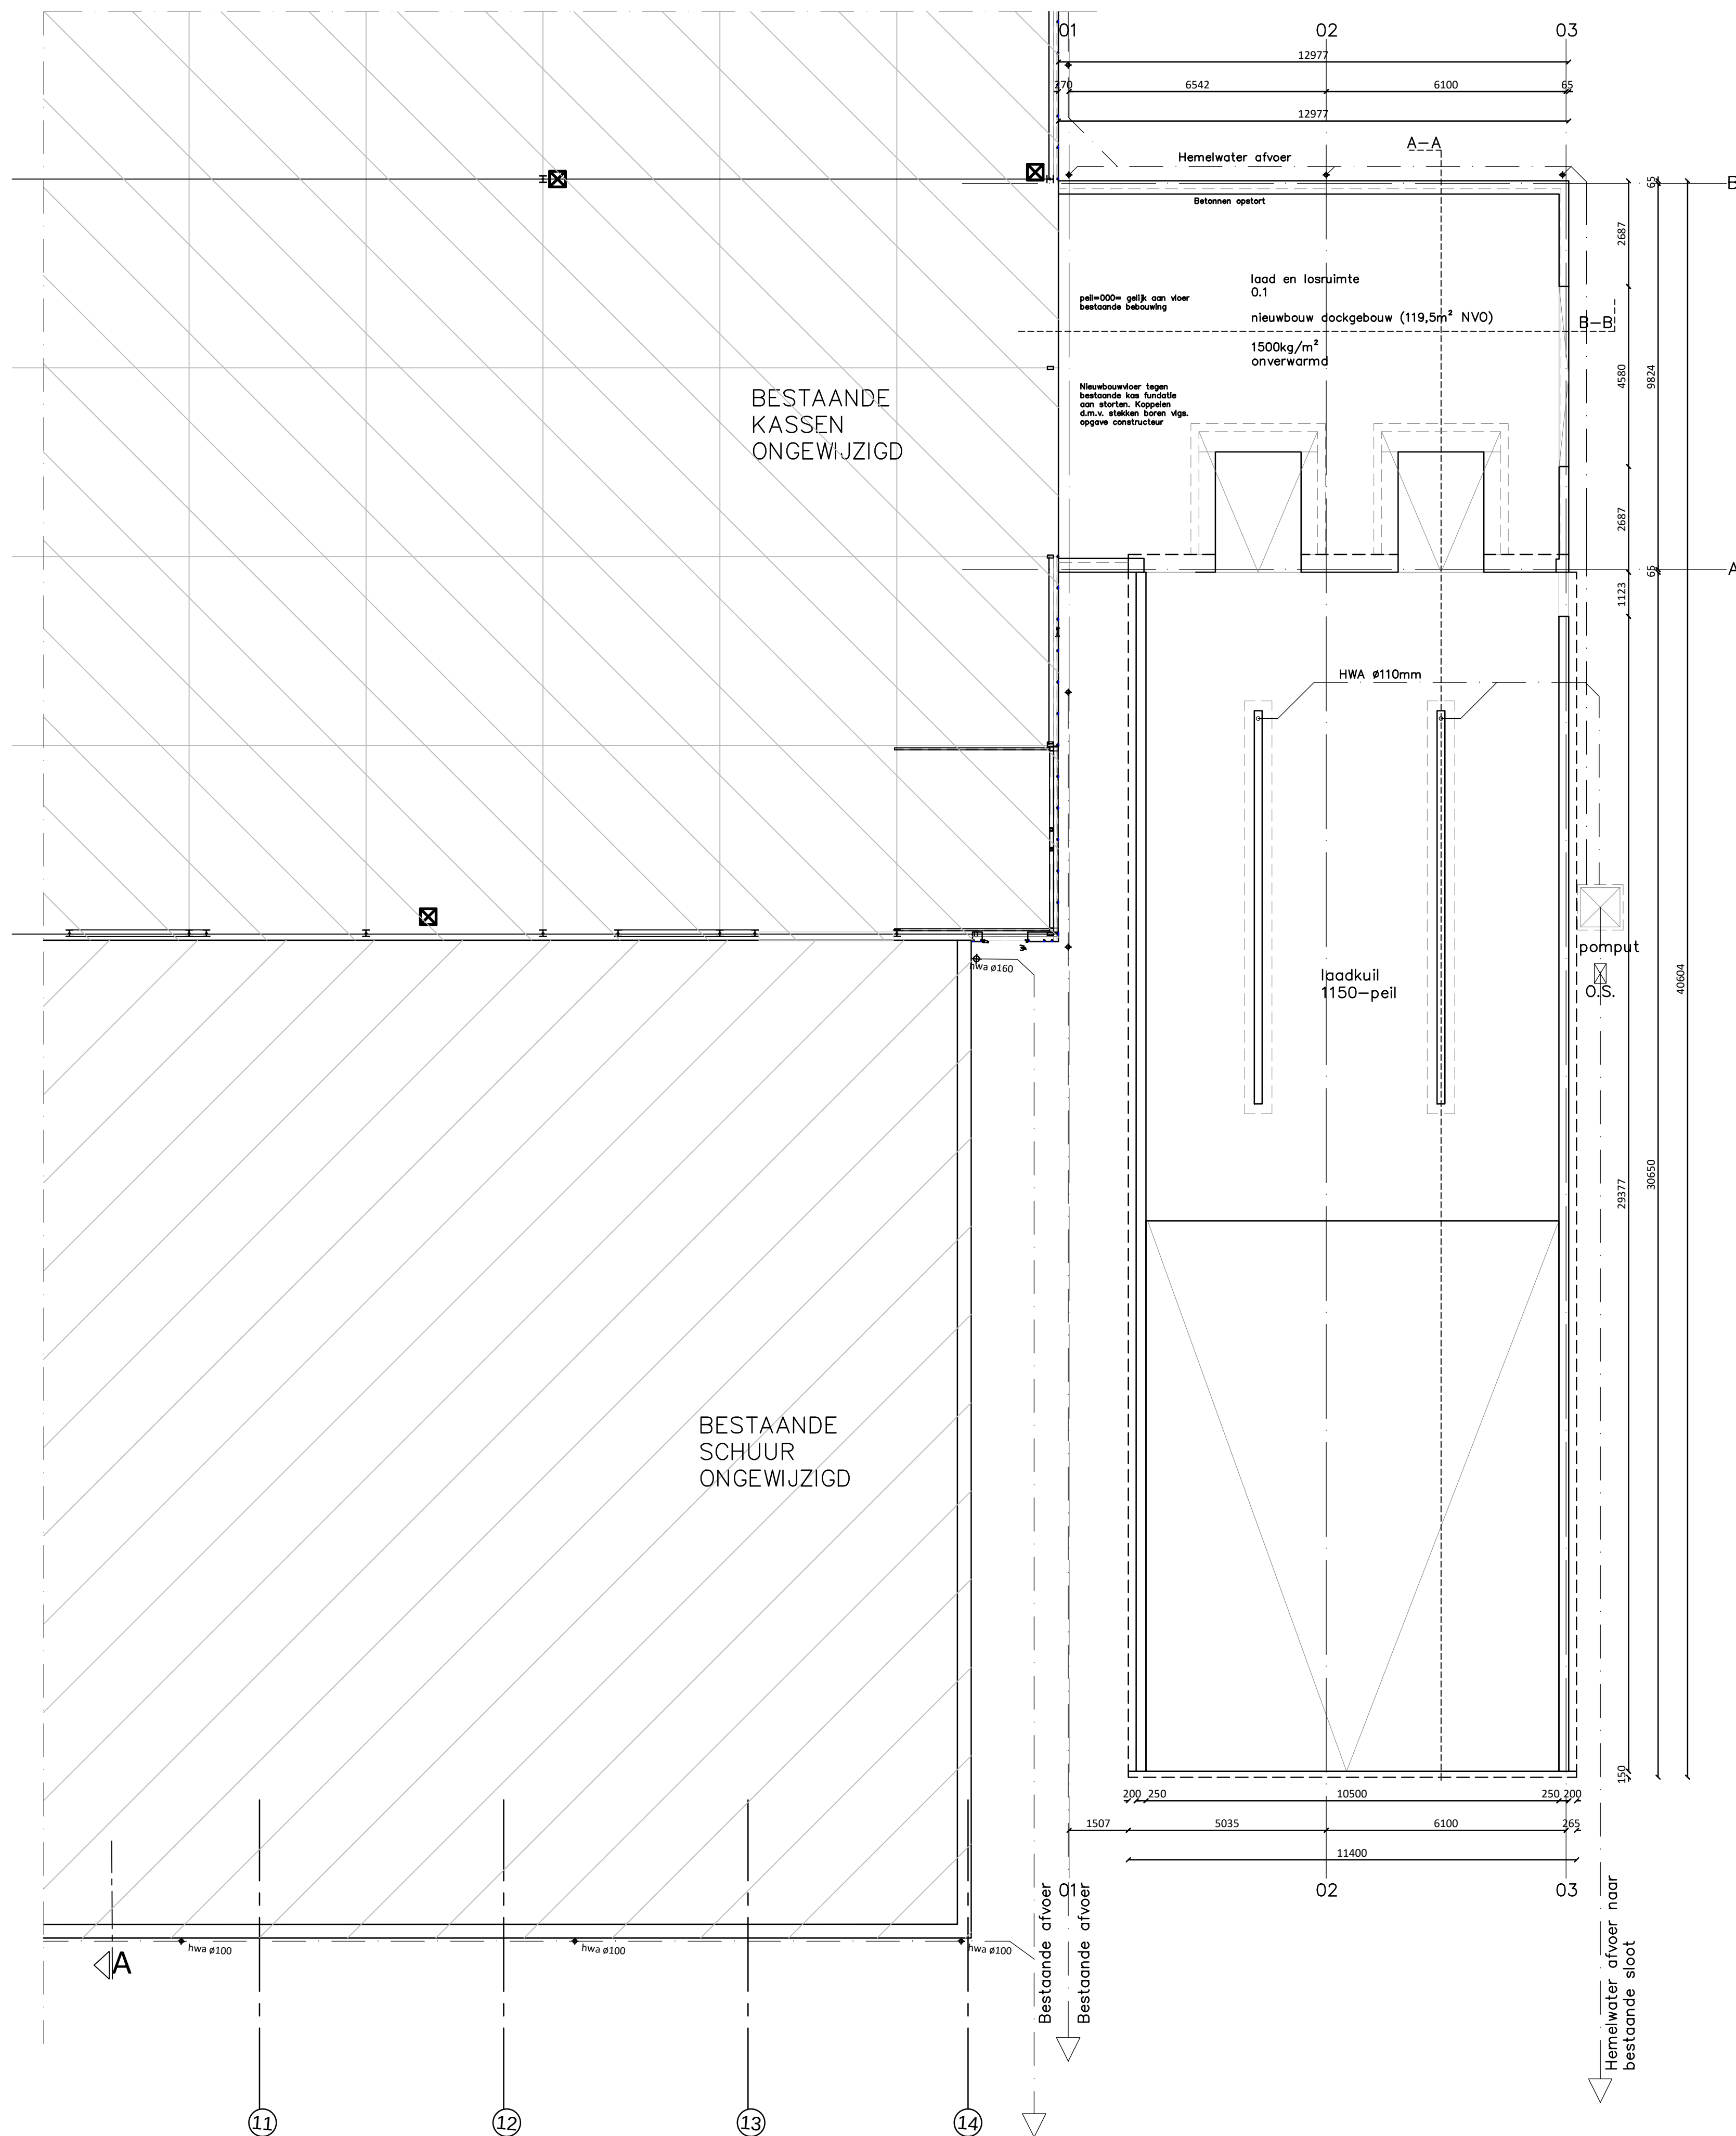

renvooi

legenda

- I stalen kolom, vgs. opgave constructeur
- geïsoleerde sandwich gevelpaneel, $R_c=4,6m^2K/W$ (blind bevestigd)
- betonvloer vgs. opgave constructeur, afgevlinderd (in het werk gestort) EPS-isolatie dik 120mm
- hemelwaterafvoer ø110mm
- v. aanduiding ventilatierooster
- Water, bestaand

de voorziening van water en elektra moeten voldoen aan de (model-) aansluitwaarden voor water en electriciteit zoals deze zijn vastgesteld door de vereniging van exploitanten van waterleidingen- en electriciteitsbedrijven in Nederland

definitieve leidingverloop+benodigde afmetingen volgens opgave installateur brandveiligheid, -beveiliging conform NEN normen

noodverlichting 1lux P/m^2 , volgens opgave adviseur installaties

transparante noodverlichtingsarmatuur met pictogram van de vluchtrichting: nooduitgang volgens NEN 6088

brandslanghaspel 30m lang, ø20mm, mondstuk ø6mm capaciteit 1,3m/h, statische druk bij het mondstuk 100Kpa

L.S. sluitinrichting deur, van binnenuit te openen zonder gebruikmaking van losse voorwerpen in de vluchtrichting

algemeen

- gebruiksfunctie van het bouwwerk betreft (lichte) industrie functie
- toe te passen bouwproducten dienen te zijn voorzien van een door ministerieel goedgekeurde kwaliteitsverklaring (KOMO, KIWA, KEMA, BRL of CE-markering)
- van de hieronder genoemde NEN- publikaties wordt de laatst gepubliceerde versie bedoeld
- alle maatvoering is aangegeven in millimeters (mm)
- op dit project is het Bouwbesluit van toepassing als ware het letterlijk op dit blad opgenomen
- er wordt gebouwd overeenkomstig het Bouwbesluit
- brandwerende maatregelen en vluchtwegen i.o.m. Brandweer
- bepalingsmethode gebruiksoverlappende conform NEN2580
- ventilieren conform NEN 1087 ventilatie eis industrie functie volgens tabel 3.28 van het bouwbesluit; verblijfsgebied: 6,5 dm^3/s per persoon
- alle glasopeningen t.v.v. HR++ beglazing, $U=1,2W/m^2K$
- electrische installatie minimaal volgens NEN1010
- de lucht- en waterdichtheid en vochtwerende voorzieningen van inwendige en uitwendige scheidingsconstructies conform NEN2778
- een uitwendige scheidingsconstructie heeft geen openingen groter dan 0,01meter (ter voorkoming van binnendringen van ratten en muizen)
- hang- en sluitwerk overeenkomstig NEN5087 en NEN5096
- alle deuren/doorgangen hebben een vrije doorgang van min. 85x230cm
- de entree deur heeft een vrije doorgang van min. 90x230cm
- verloop hwa's strak rondom het gebouw, diameters volgens berekeningen installateur en lozen in nabijgelegen sloot
- parkeren conform voorschriften NEN2443

constructietekeningen en berekeningen volgens opgave constructeur

kleuren en materialen

- toe te passen kleuren en materialen volgens kleur- en materiaalstaat, zie blad P.04



project
UITBREIDING
bedrijfsruimte aan Essenlaan 7 te Lisse

omschrijving
Riolering & Fundering



formaat
A1
schaal
1:100
status
OMGEVINGSVERGUNNING
getekend
D. Paauw

datum
05-09-2022
gewijzigd
P.03