



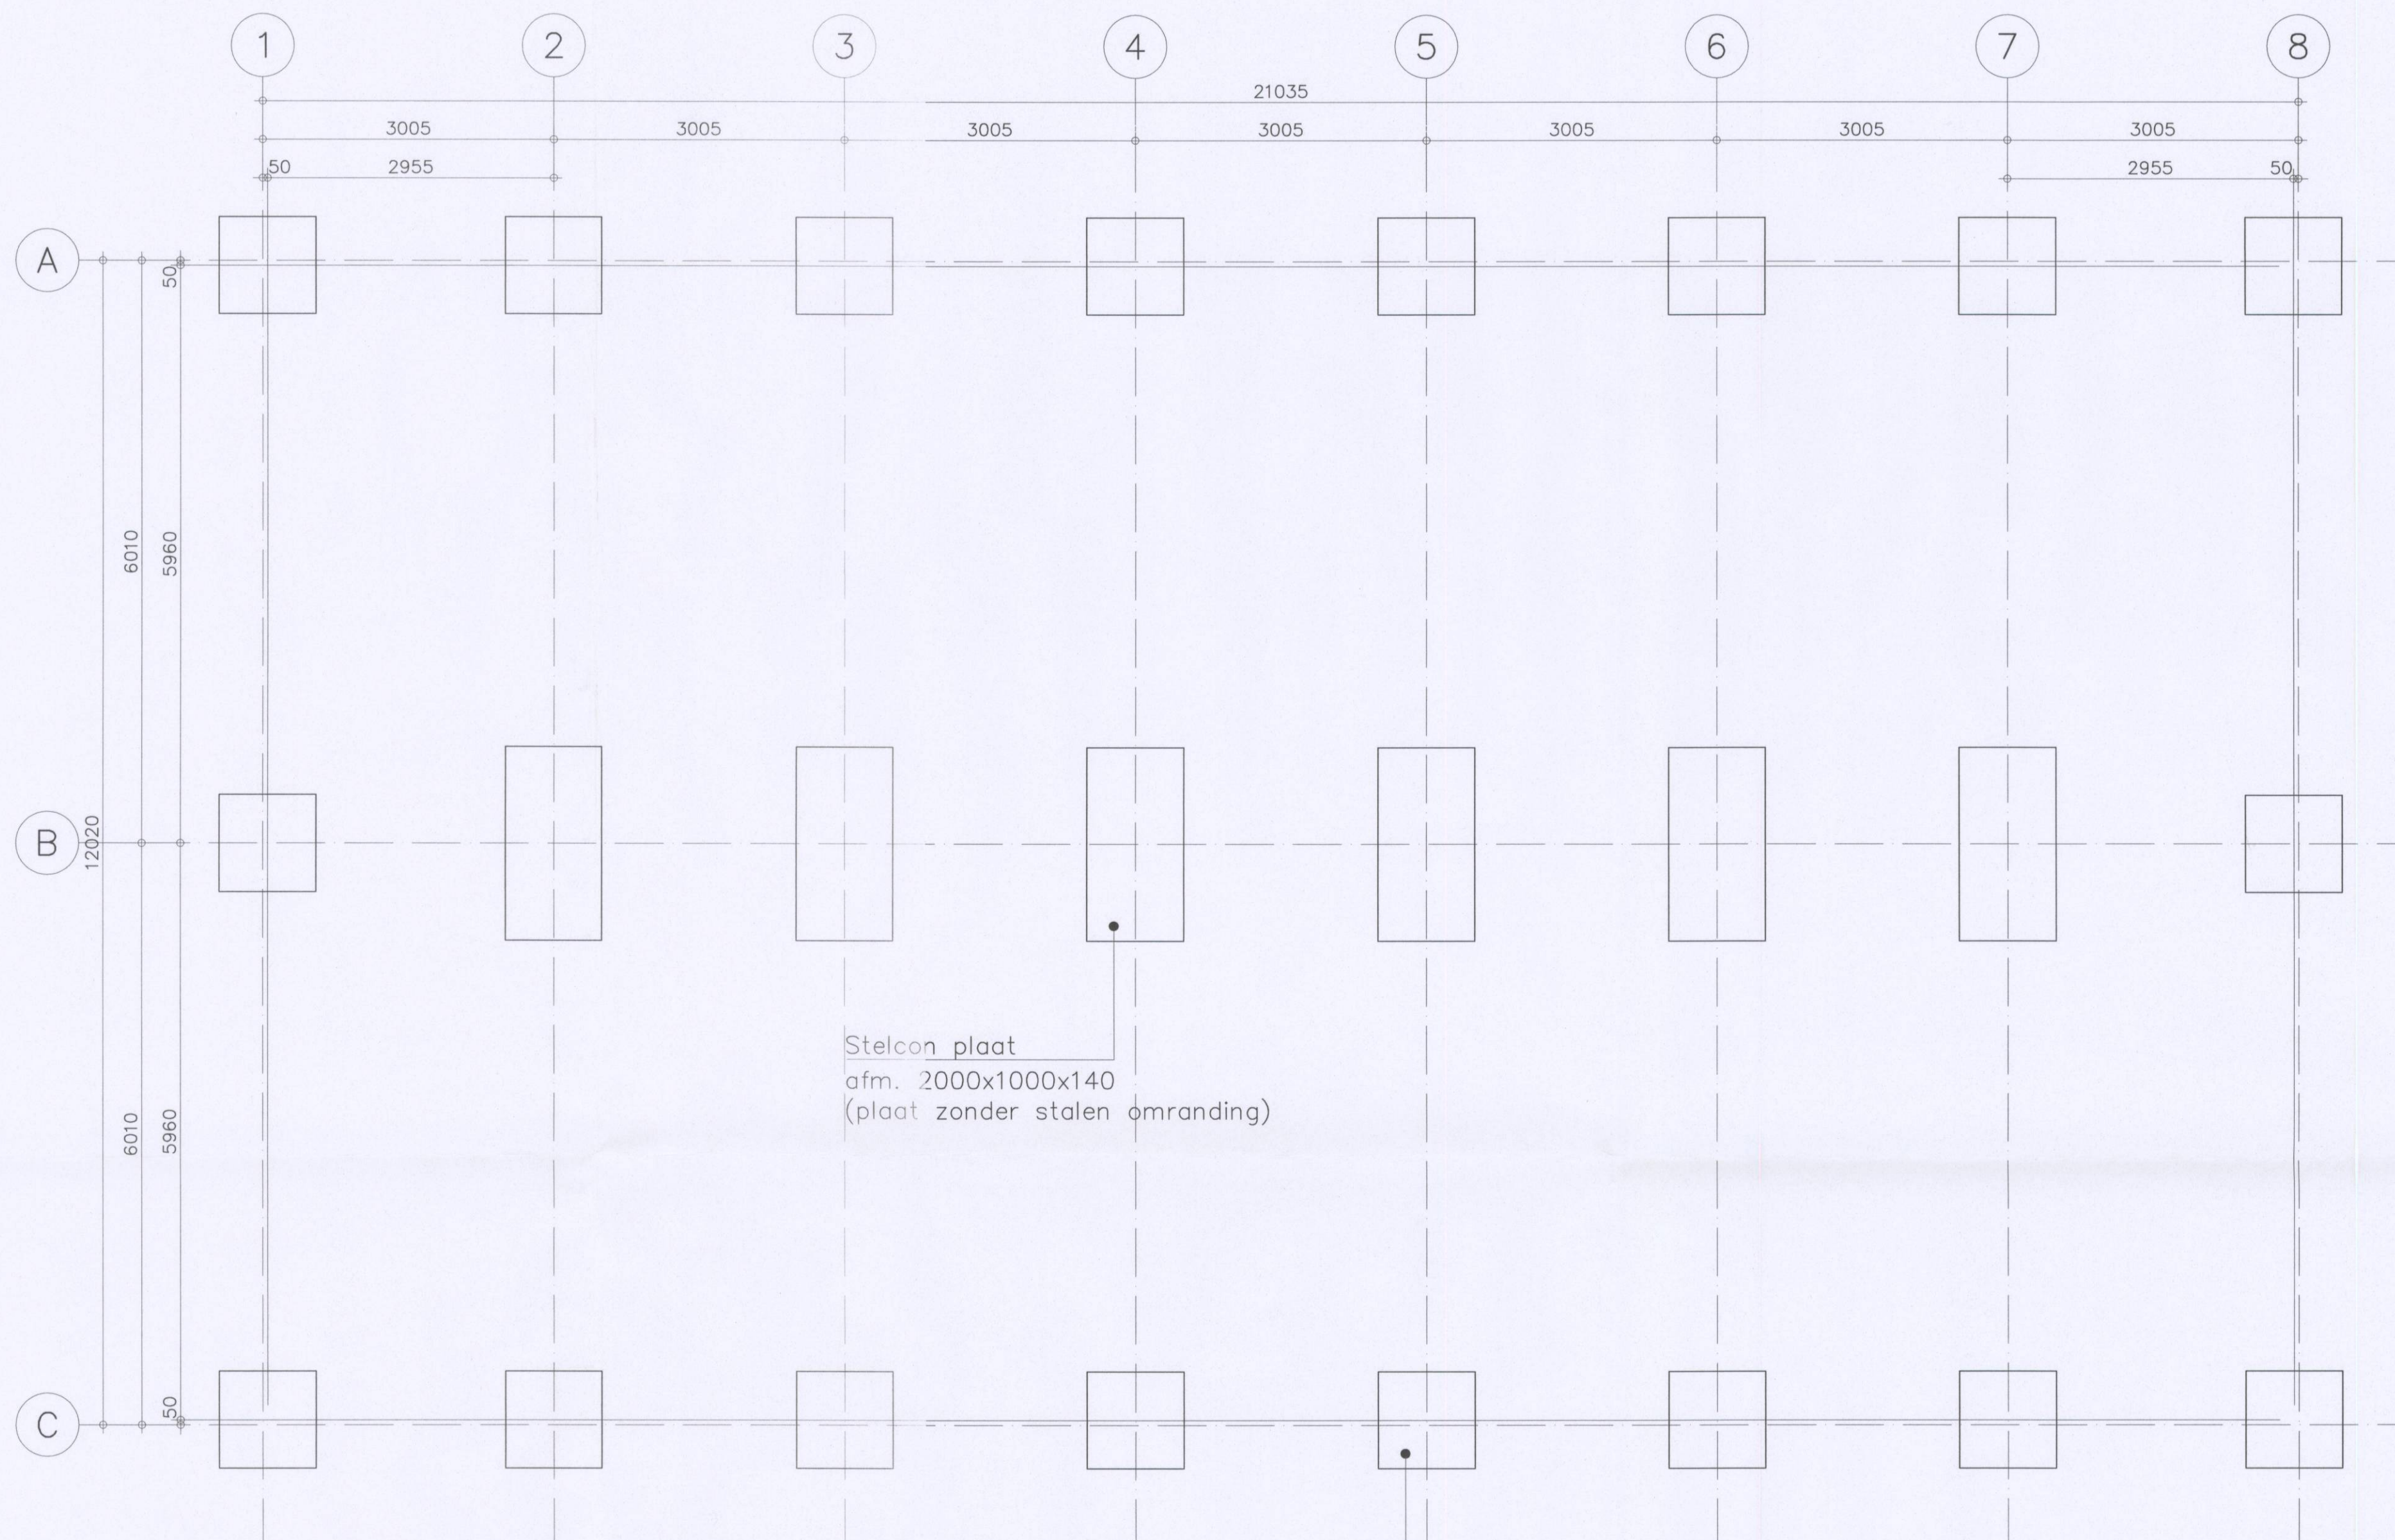

OVERZICHT FUNDATIE (Stelcon platen)
Schaal 1:50

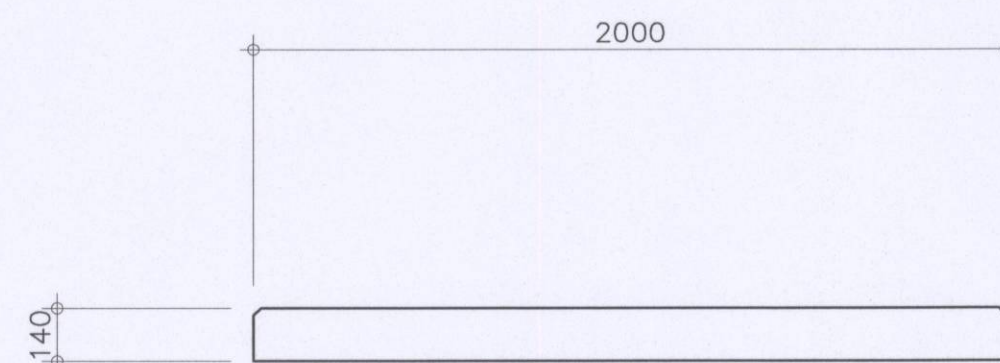

PRINCIPE DOORSNEDE
schaal 1:20

INGEKOMEN
10 FEB. 2010
MAREBA: _____


OPMERKINGEN

- ALLE MATEN IN MM, TENZIJ ANDERS AANGEGEVEN.
- BIJBEHOORENDE BEREKENING: 90568C01

D				
C				
B				
A				
0	28-04-'09	VOOR UITVOERING	JV	A.L.
Rev.	Datum	Omschrijving	Get.	Proj.L.

Opdrachtgever	WAGENBOUW ACCOMODATIES POSTBUS 98, 3360 AB SLIEDRECHT
Project	MAASDELTA WIJKCENTRA "UMAH WAHIDA" MAASSLUIS
Onderdeel	OVERZICHT FUNDATIE

 INGENIEURSBURO	Struytse Hoeck 1 Postbus 238 3220 AE Hellevoetsluis Telefoon 0181 - 318122 Telefax 0181 - 321099 algemeen@iob.nl www.iob.nl	Schaal 1:50	IOB Order nr. 90568
		Formaat A1	Blad nr.
		Fase UV Status DEFINITIEF	C-UV-1011

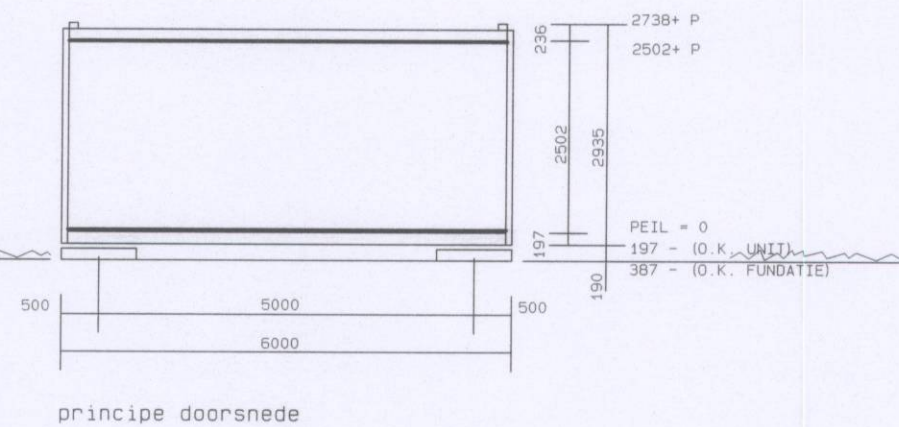

Kleurenstaat buitengevel PU250:
RAAM/ DEURKOZIJN: ULTRAMARIJNBLAUW RAL5002
RAAM/ DEUR: KARMIJNROOD RAL3002
GEVELBEPLATING: ASGRIJS L16 (EXTORJET)
STAALWERK IN ZICHT: MUISGRIJS RAL7005

Thermische isolatie PU250:
-vloer hout $R_c = 2,5 \text{ m}^2\text{K/W}$
-dak $R_c = 2,5 \text{ m}^2\text{K/W}$
-buitengevel $R_c = 2,5 \text{ m}^2\text{K/W}$


bijkomstgebouw						
nummer	omschrijving	bouwbesluit terminologie	gebruiksfunctie	bezettings graad	BVO in m ²	GO in m ²
0.01	Toiletten	toiletteruimte	gem.ruimte		18.0	14.3
0.02	Berging/TR	onbemoemde ruimte	gem.ruimte		4.5	4.3
0.03	Keuken	onbemoenderuimte	gem.ruimte		16.9	15.9
0.04	Vorraadkast	onbemoenderuimte	gem.ruimte		8.5	8.0
0.05	Zaal 2	verblijfruimte	bijkomstfunctie	B2	36.0	32.8
0.06	Zaal 3	verblijfruimte	bijkomstfunctie	B2	36.0	32.8
0.07	Zaal 1	verblijfruimte	bijkomstfunctie	B2	126.0	123.3

daglicht eis	daglicht aanwezig
1.7	3.0
1.7	3.0
6.2	9.2


totale bruto vloeroppervlak van het gebouw (BVO)		252.0	
totale gebruiksoppervlak van het gebouw (GO)		231.4	
totale verblijfsgebied van het gebouw (VG)			188.9
totale bruto volume van het gebouw			690.5m ³

RENNOOI	VERKLARING SYMBOLEN
Vluchtweegaanduiding voldoet aan NEN 6088, uitgave 1995 en NEN 6088/A1, uitgave 1997	enkelpolige schakelaar
Opbouw noodverlichtingsarmatuur (aanduiding uitgang) decentraal met accu verlichtingssterkte minimaal 1 lux gedurende 60 minuten.	combinatie enkelpolige schakelaar / WCD enkel + RA
Opbouw noodverlichtingsarmatuur (aanduiding vluchtrichting/nooduitgang) verlichtingssterkte minimaal 1 lux gedurende 60 minuten decentraal met accu.	wandcontactdoos enkel + randaaide
Opbouw noodverlichtingsarmatuur verlichtingssterkte minimaal 10 lux gedurende 60 minuten decentraal met accu.	wandcontactdoos dubbel + randaaide
Opbouw noodverlichtingsarmatuur (wateraflichtingsset)	aansluitpunt loos
Anti-panieksluiting	aansluitpunt 220V / 16amp eigen groep
Brandslang haspel 20/20/6	centraal antenne aansluitpunt
Handmelder	telefoon / data aansluitpunt
Optische melder	zakgoot 65x120mm (1000+ P)
Nevenindicator	bewegingssensor
Subbrandcompartiment WDBO 20'	
WRD 30'= Weerstand tegen Rookdoorgang [WDBO 20']	
WDBO 30'= Weerstand tegen Brand	
Doorslag en Brand Overslag 30 min.	
Zelfsluitende deur	
Deur met een weerstand tegen branddoorslag en brandoverslag (WDBO) van tenminste 20 minuten	
Deur met een weerstand tegen branddoorslag en brandoverslag (WDBO) van tenminste 30 minuten	
Deur met een weerstand tegen branddoorslag en brandoverslag (WDBO) van tenminste 60 minuten	

ELEKTRAGOTEN :
WG wandgoot fabr. VAN GEEL
VERLICHTINGSARMATUREN
A - inbouw TL-armatuur 2x18W met wit lamelrooster B - inbouw TL-armatuur 2x36W met wit lamelrooster C - inbouw TL-armatuur 2x36W beeldschermvriendelijk D - inbouw TL-armatuur 4x18W met wit lamelrooster E - inbouw TL-armatuur 1x13W boven wastafel F - bedlamp armatuur G - bewegingsschakelaar H - armatuur met bewegingsschakelaar klein I - armatuur met bewegingsschakelaar groot J - kogelarmatuur 40/ 60W
VERWARMINGSINSTALLATIE
Elektronische plaatconvector. capaciteit tussen 1 en 3 kW
Centrale verwarming

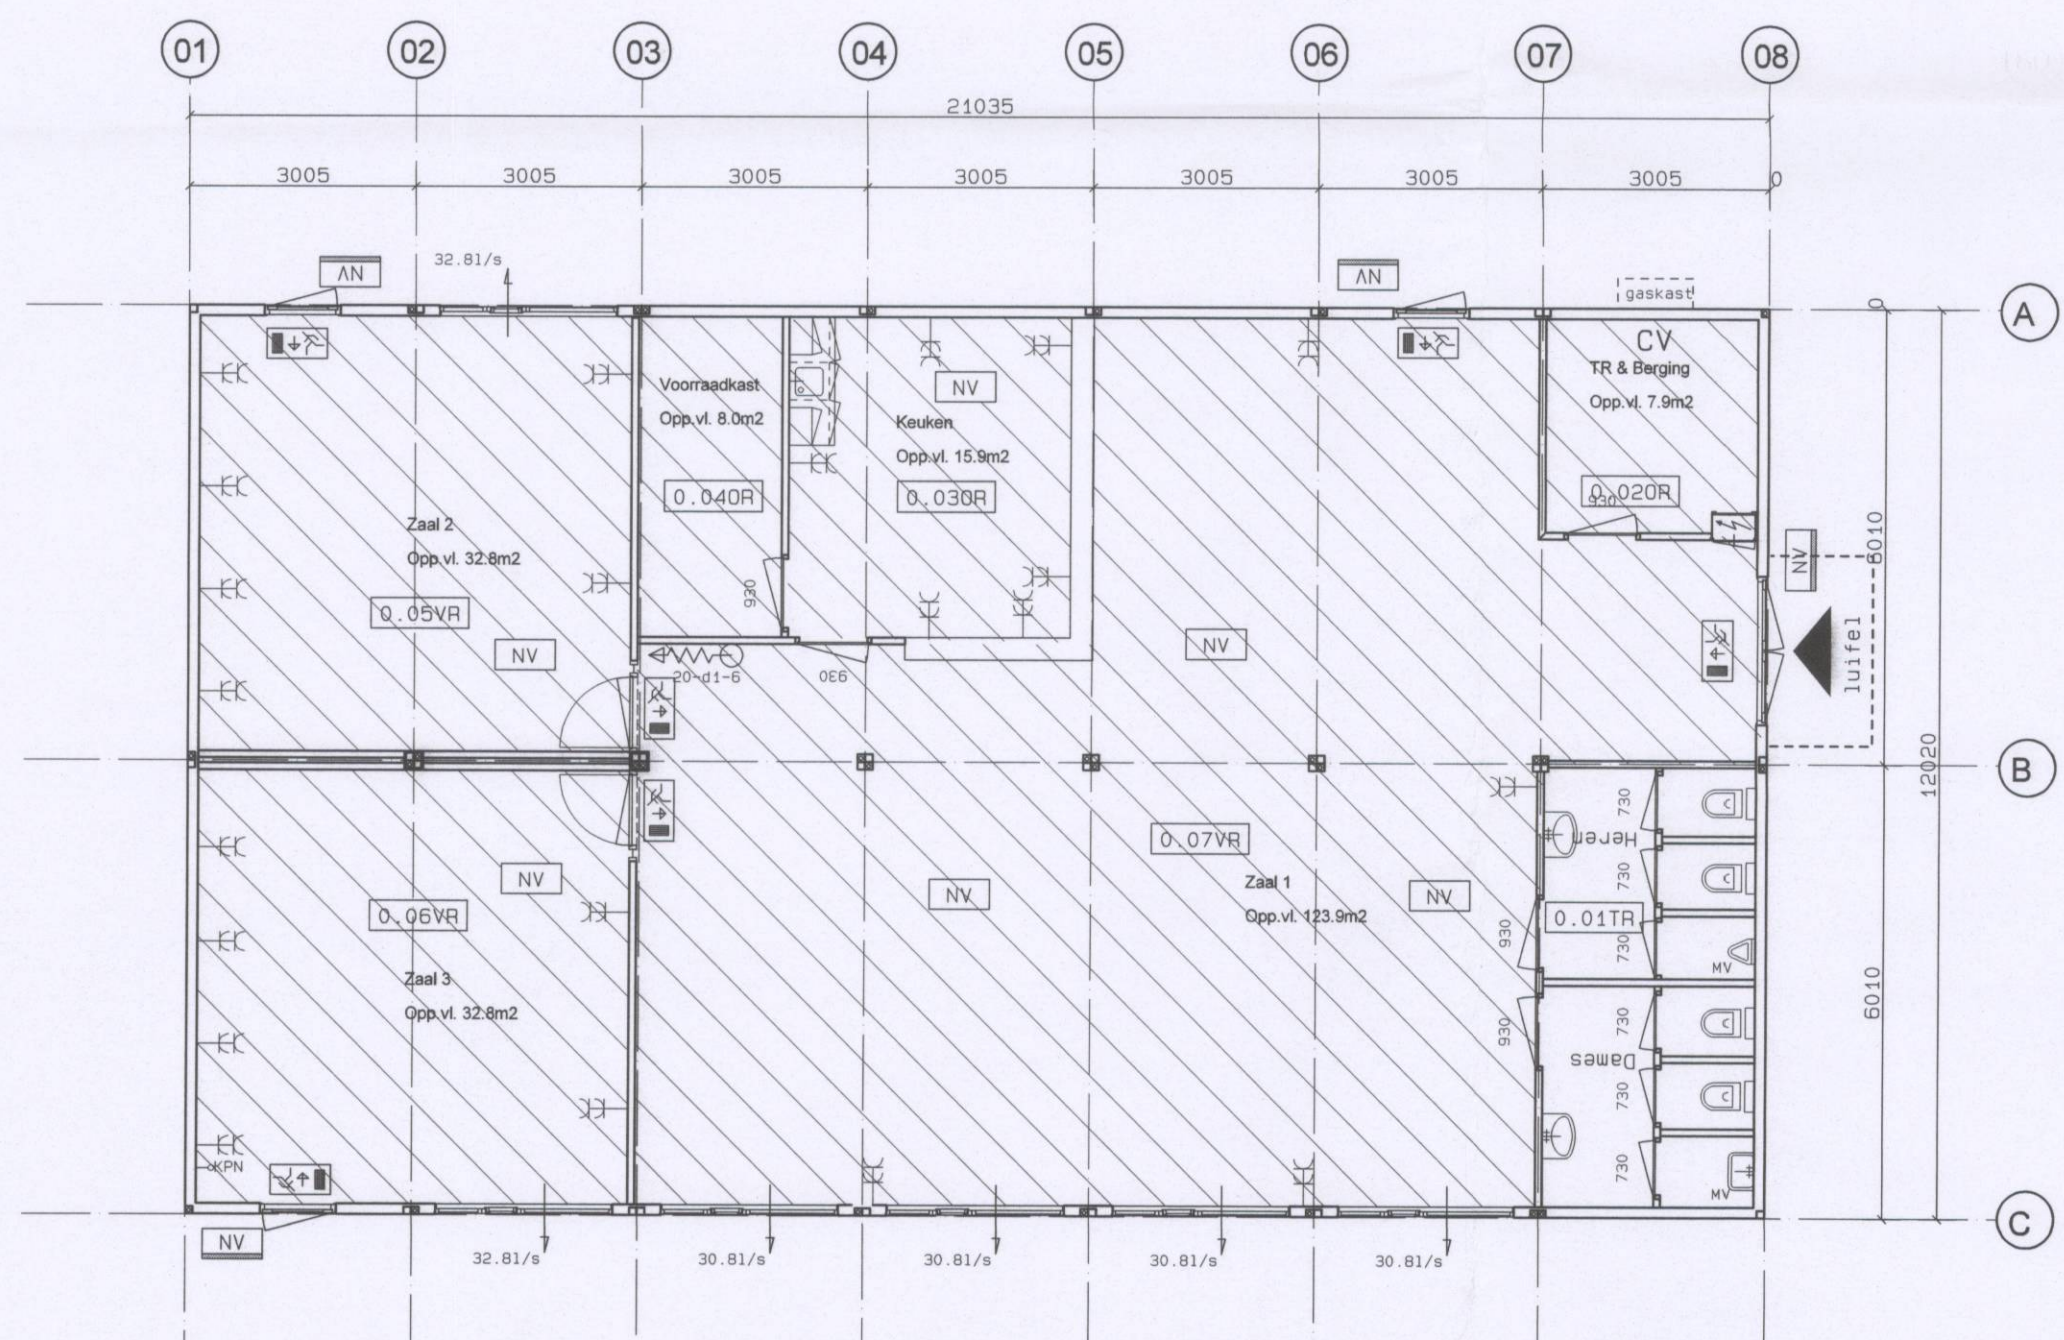

Begane grond

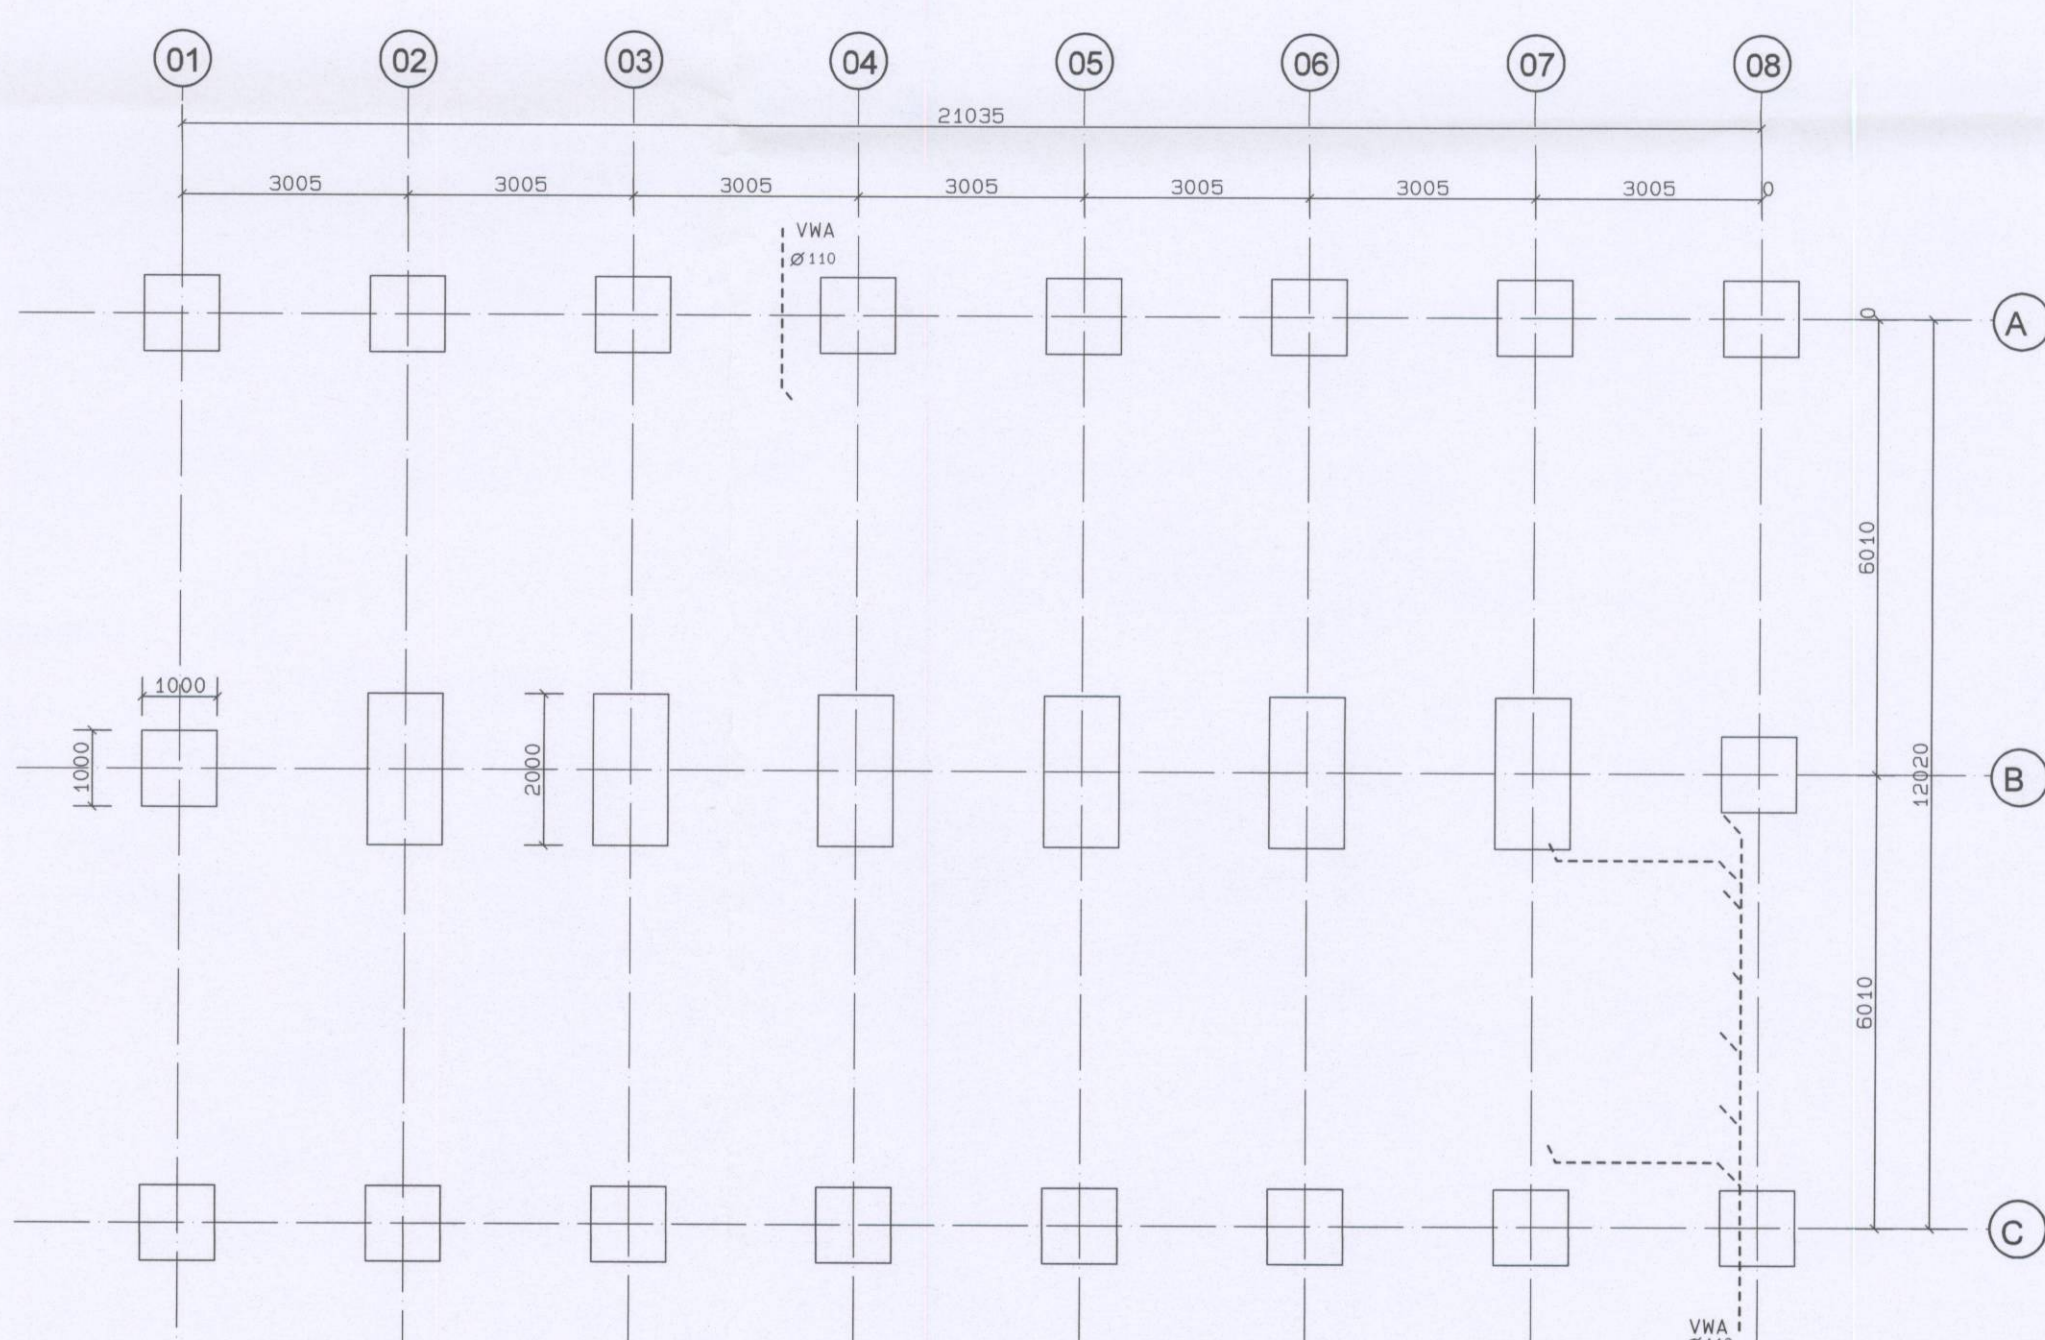

Fundering

INGEKOMEN
10 FEB. 2010
MAREBA: _____

ALGEMEEN

- Tijdelijke bijkomstgebouw, zie BB. art.1.13

- De hoofd draagconstructie bezit een brandwerendheid conform NEN 6072 van:
- 20 min. h. < 5 mtr.
- 30 min. h. 5 < 13 mtr.
- 60 min. h. > 13 mtr.
h = max. hoogte vloer verblijfsgebied

- De brandwerendheid van doorvoeringen door brandwerende wanden of vloeren is gelijk aan die van de desbetreffende wand of vloer e.e.a. conform NEN 6069 / NEN-EN 1366 - 3+4

- De brandwerende wanden lopen door tot de onderkant van de vloer of dakconstructie

- Buitengevel voldoet met betrekking tot de bijdrage tot brandvoortplanting aan klasse 2 van NEN 6065 of NEN-EN 13501-1. Bij gebouwen h > 5 mtr. de onderste 2,5 mtr. voldoet aan klasse 1 van de NEN 6065 of NEN-EN 13501-1.

- Berekening voor de weerstand tegen branddoorslag en brandoverslag (wbdo) conform NEN 6068, uitgave 2001

- Ten aanzien van daglicht zal worden voldaan aan de afdeling 3.20 van het bouwbesluit voor niet permanente bouw.

- Ten aanzien van ventilatie zal worden voldaan aan de afdeling 3.10, 3.11 en 3.12 van het bouwbesluit voor niet permanente bouw.

FUNDERING:

Voor berekening van de benodigde fundatievoorzieningen is uitgegaan van een ondergrond die een minimale grondspanning kan leveren van 100 kN/m². Indien deze waarde in praktijk lager ligt kan een meerprijs optreden.

RIOLERING:

Berekeningsmethode volgens NEN3215, NPR3216


HEMELWATERAFVOEREN:

Per unit 1 PVC-buis 80mm vanaf het dak tot aan de verzamelingsleiding

BINNENRIOLERING:

Vuil water per unit verzameld en gebracht tot 1 meter buiten de gevel.

- Alle deurmatten 930 x 2115 tenzij anders aangegeven.
- Alle maten in mm.


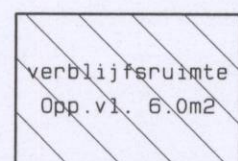


= verblijfsgebied

= bestemmingnummer

= ruimtenummer + aanduiding bouwbesluit

Wagenbouw Accommodaties Rivierdijk 2, 3361 AP Sliedrecht Postbus 98, 3360 AB Sliedrecht Telefoon : 0184 - 411766 Fax : 0184 - 420075 E-mail : wb@wagenbouw.nl Internet : www.wagenbouw.nl		Wb Wagenbouw Accommodaties		Plotatust: 10-02-10		Proj.nr. 080337		
Status tekening		Opdrachtgever		Bladnr.		PGA		
Ontwerp Voorlopig Bouwaanvraag Definitief Revisie		Gemeente Maassluis Maassluis		Datum		28/10/08		
		Omschrijving/werk		Getek.		JSC		
		Maasdelta Wijkcentrum "Ummah Wahida"		Schaal		1: 100 [200]		
		Maassluis		Formaat		A1 [A3]		
Wijziging				Unit type		PU250		
Datum		A	B	C	D	E	F	G
		29/10/08	11/11/08	14/11/08	24/11/08	25/02/09	06/03/09	31/03/09
		16/04/09	22/04/09	25/05/09	27/08/09	03/02/10		

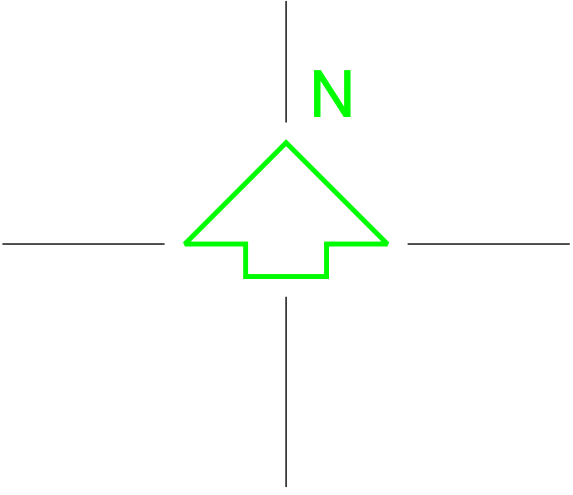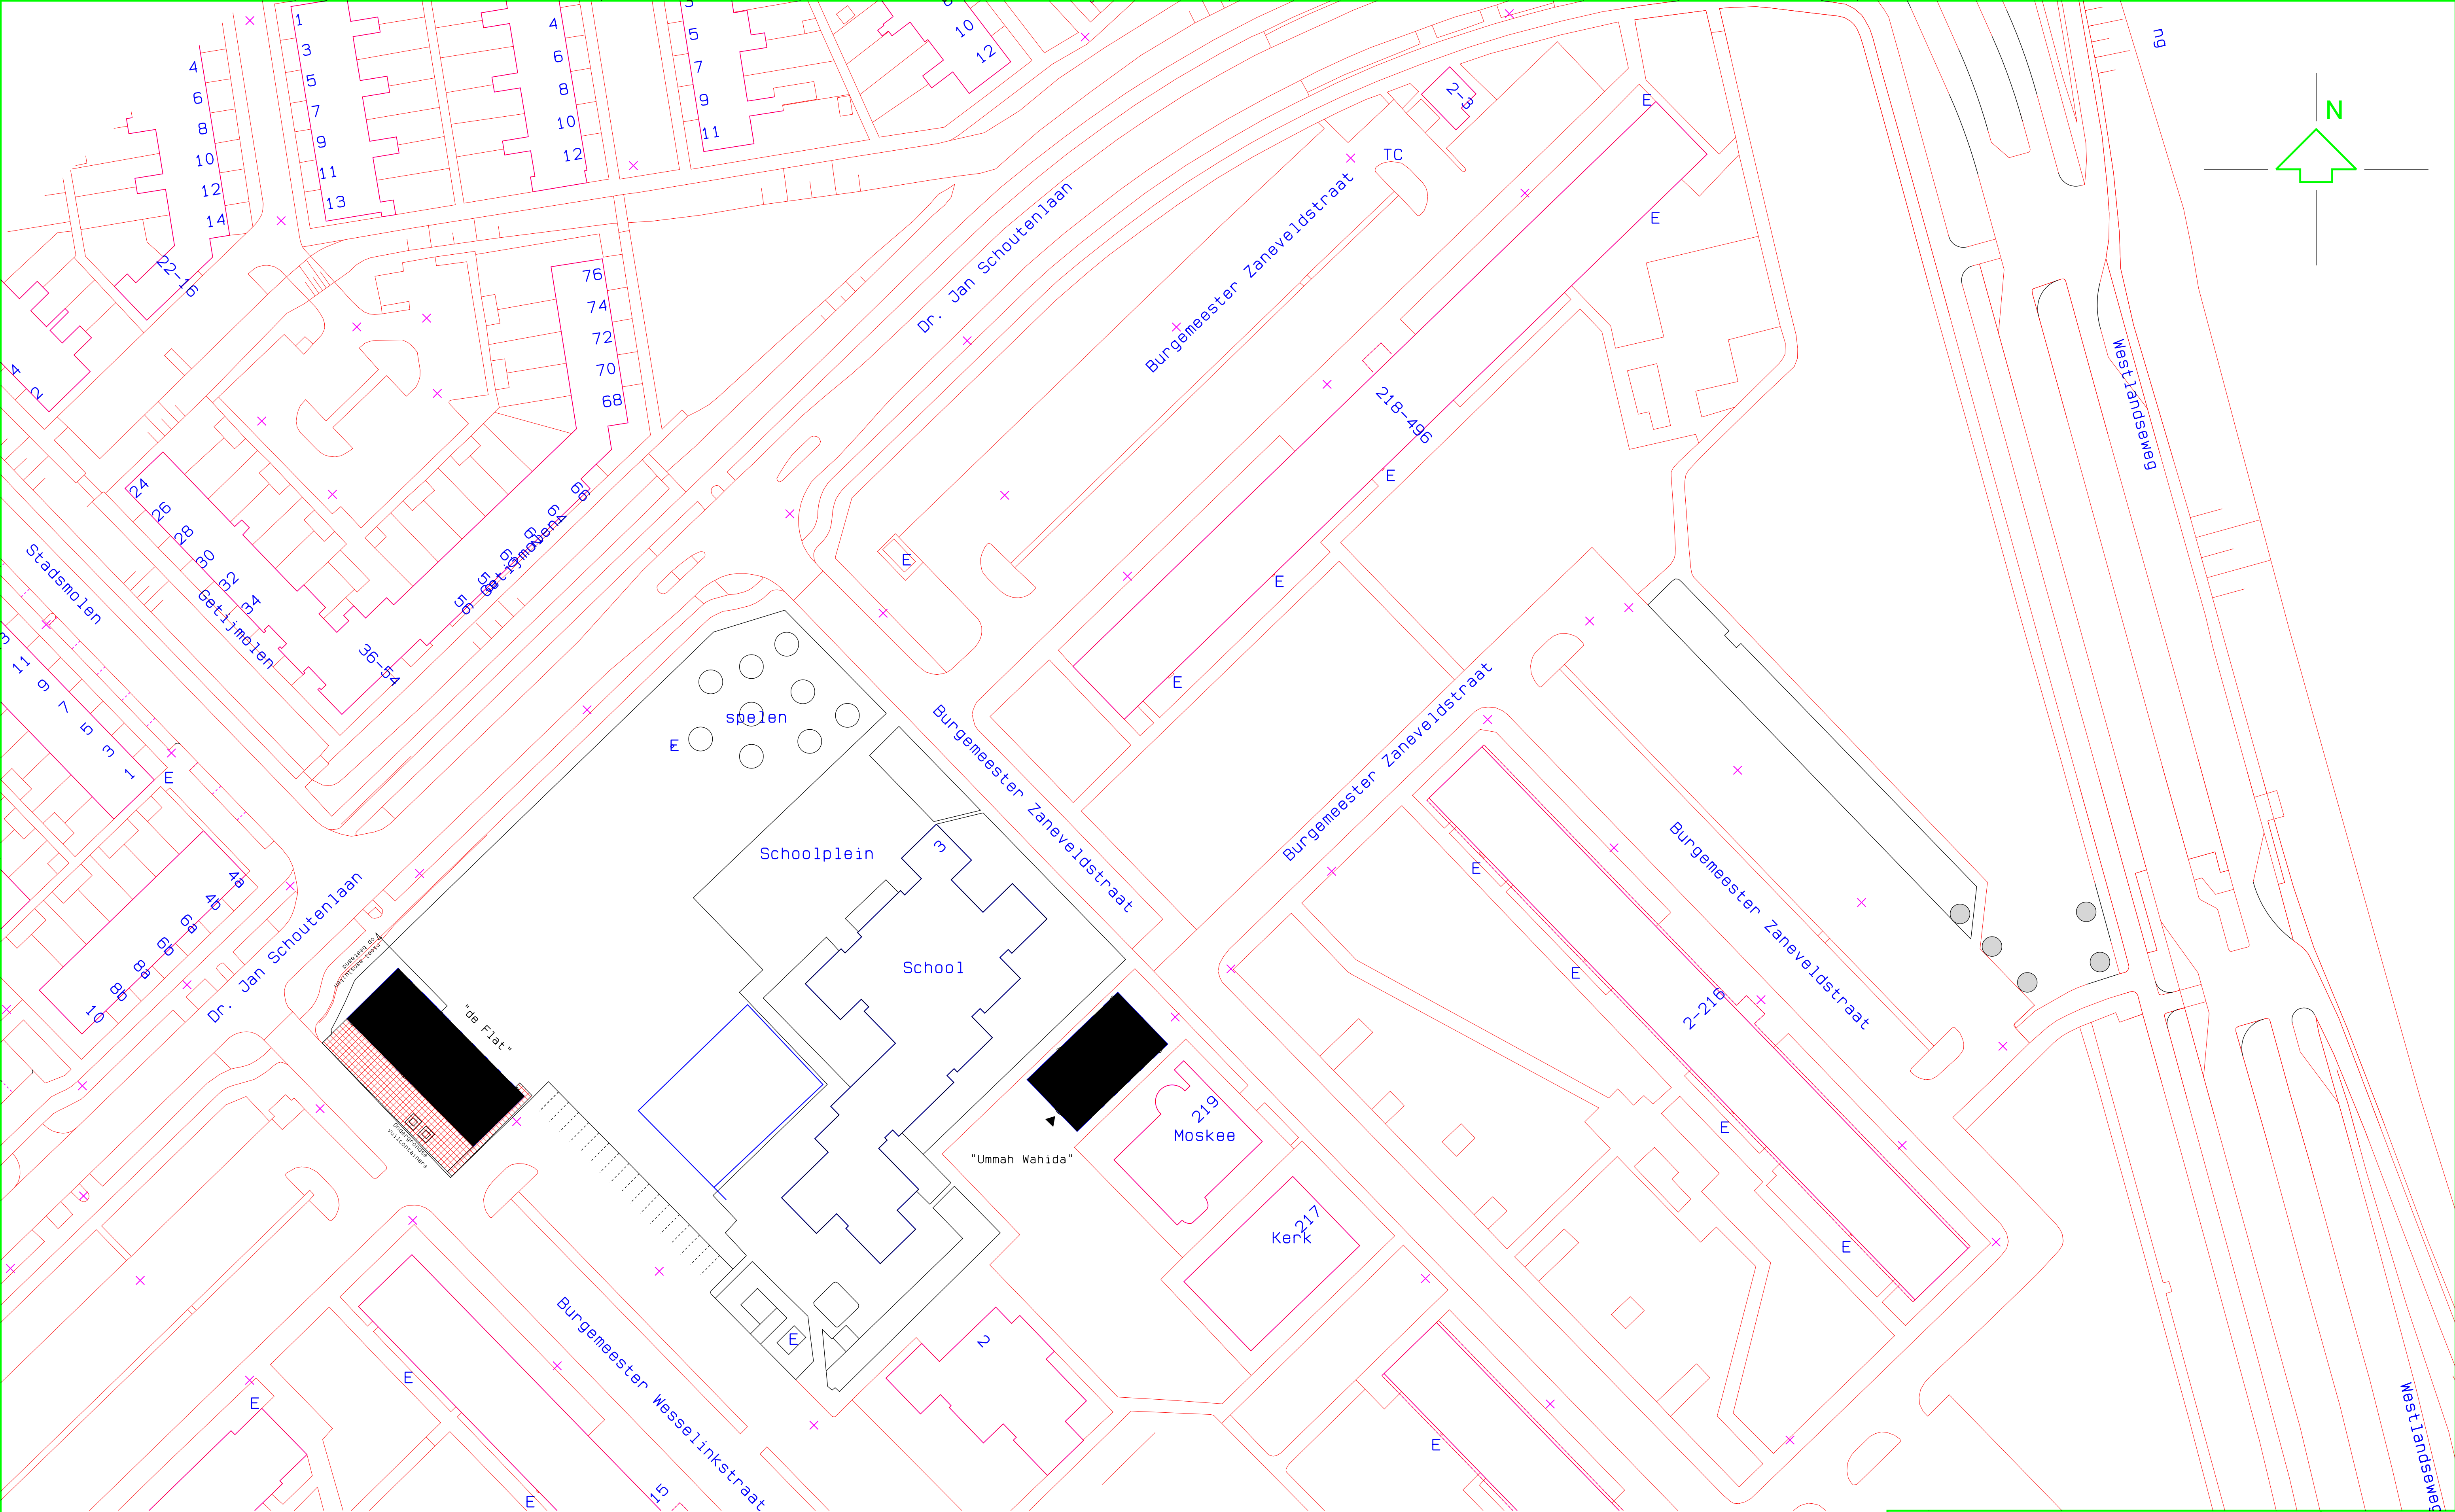

Wagenbouw Accommodaties

Rivierdijk 2, 3381 AP Sliedrecht

Postbus 98, 3360 AB Sliedrecht

Telefoon : 0184 - 411766

Fax : 0184 - 420075

E-mail : wb@wagenbouw.nl

Internet : www.wagenbouw.nl

Wb

Wagenbouw Accommodaties

Status tekening

Ontwerp

Voorlopig

Bouwaanvraag

Definitief

Revisie

Wijziging

Datum

Opdrachtgever

Maasdelta

Spijkenisse

Omschrijving/werk

de Flat / Ummah Wahida

Spijkenisse

A

B

C

D

E

F

G

Proj.nr.

Bladnr.

Datum

Getek.

Schaal

Formaat

Unit type

080237/337

ST. 2

25/02/09

JSC

1/500

A1

PU250

ARKEY 5. 2

R:\ARKEY\2008\080237\derden\st.B