


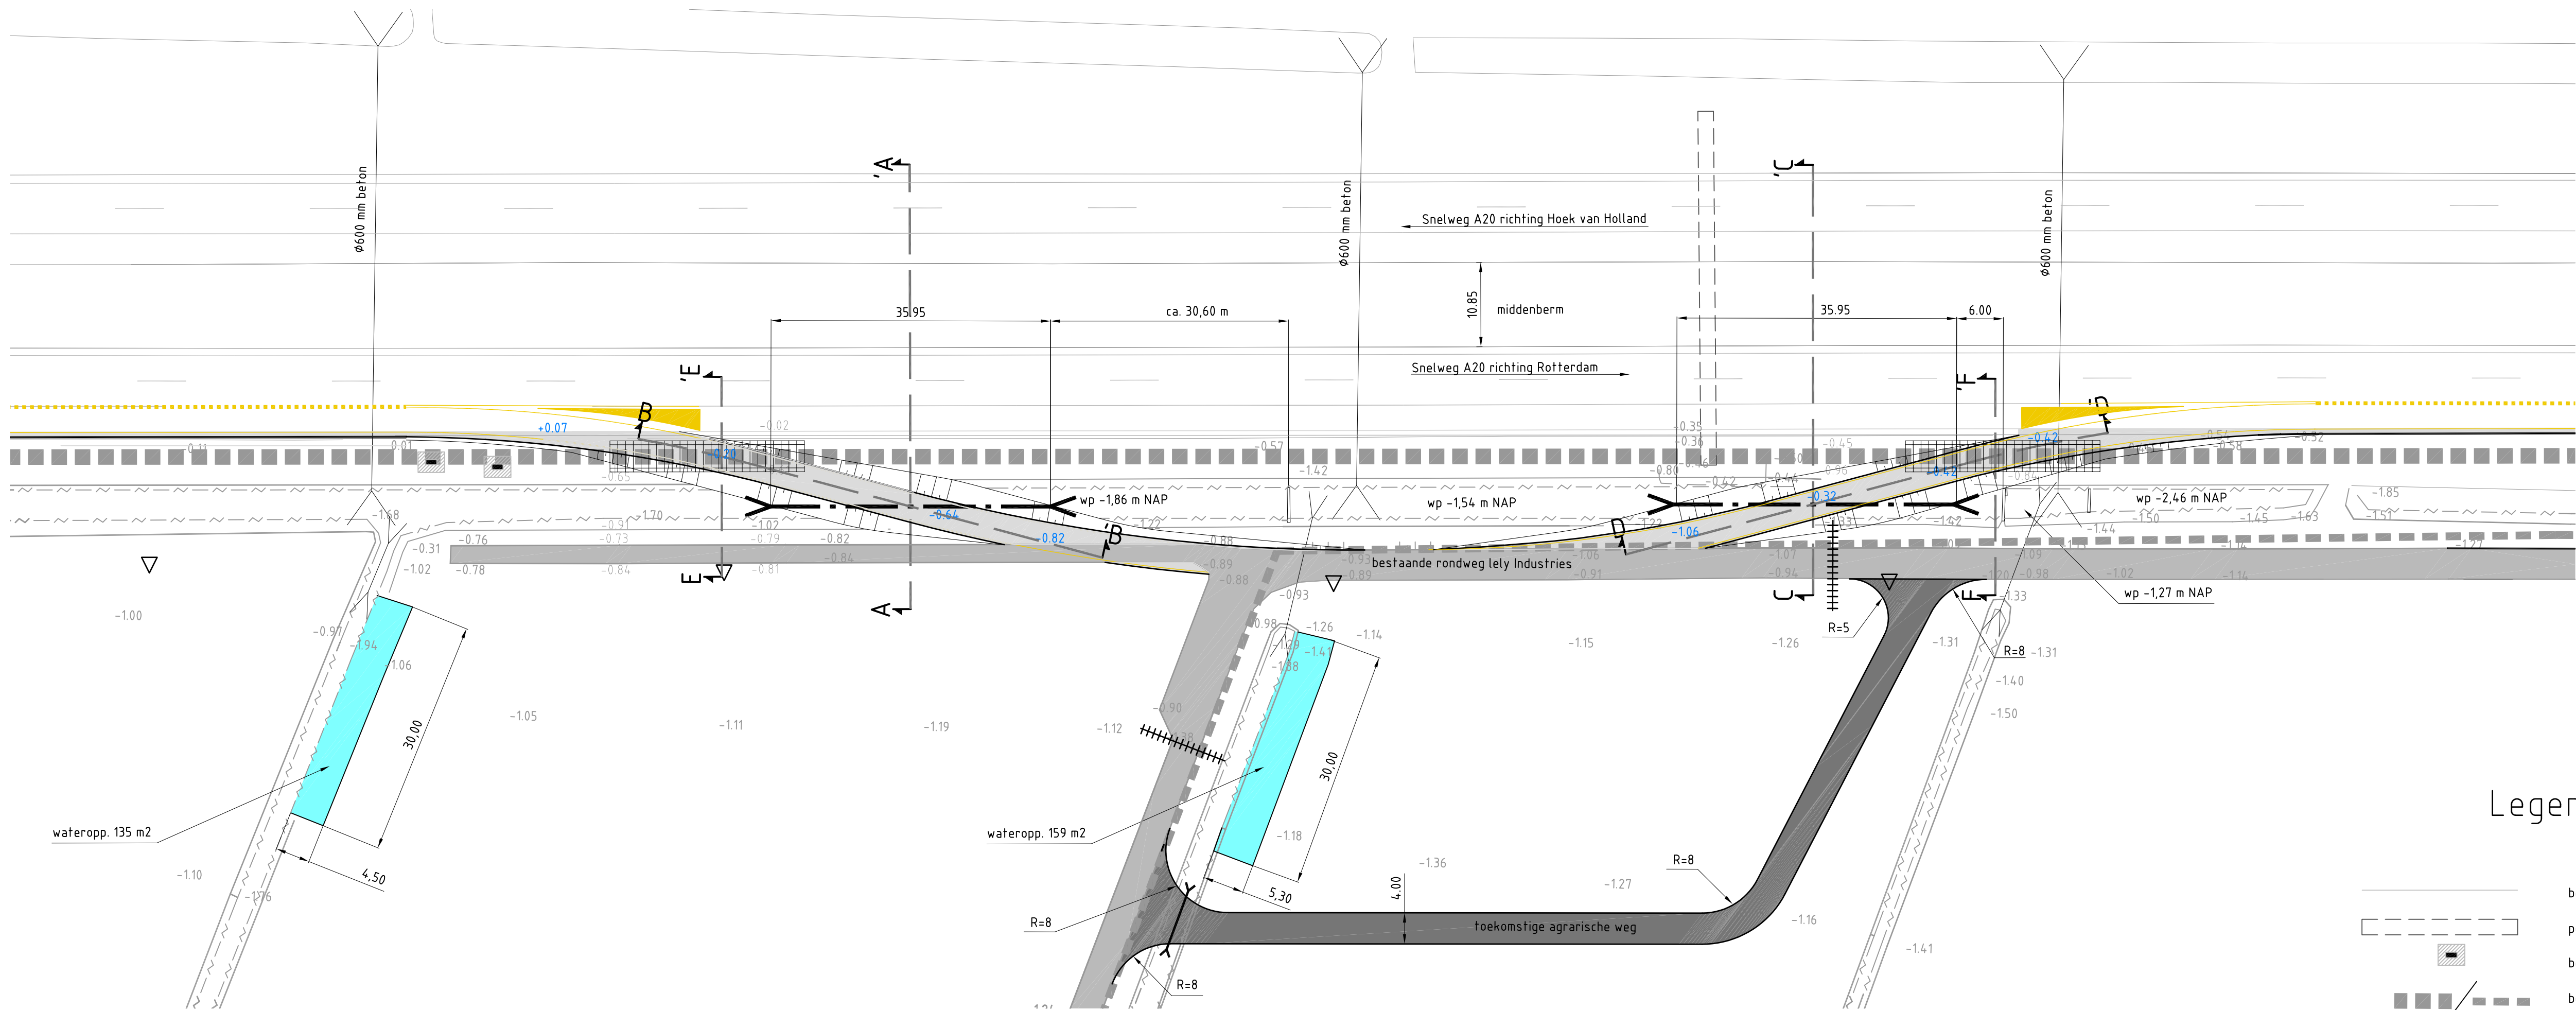


Uitsnede 1: tijdelijke af- en oprit A20
schaal 1:500



Overzicht locatie tijdelijke af- en oprit A20
schaal 1:4000

Legenda

- bestaande situatie volgens GBKN
- portalen (volgens tekening: Plankaart Maassluis d.d. 20-10-2011 van: Soeters van Eldonk)
- bestaande 25kV mof WI met 1m contour eromheen
- bestaand K&L tracé (ca. 2m breed / ca. 1m breed)
- bestaande stuw
- bestaande duiker
- bestaande hoogte
- bestaande rondweg Lely Industries
- aanbrengen asfalt t.b.v. tijdelijke op-afrit A20
- aanbrengen verharding t.b.v. agrarische weg
- te graven water ter compensatie aan te brengen duiker
- aanbrengen bims 300 mm
- aanbrengen menggranulaat
- bestaand waterpeil volgens inmeting d.d. september 2011
- toekomstige hoogte
- aanbrengen belijning / markering op- en afrit
- aanbrengen duiker Ø 800 mm, beton
- aanbrengen duiker Ø 1000 mm, beton
- aanbrengen hekwerk
- aanbrengen draglijnschotten
- toekomstig taludkruin watergang
- toekomstige situatie op- en afrit
- perceelgrenzen
- perceelnummer
- bestaande hectometerpaal, indicatief aangegeven

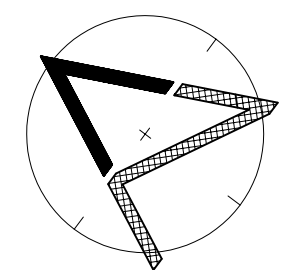

Peilen in meters t.o.v. N.A.P.
Maten in meters

LELY VASTGOED B.V.				WATERPAS CONCEPT ADVISEUR		
Dijkpolder - Lely Industries Tijdelijke af- en oprit A20				wijz.	d.d.	omschrijving
				F		
				E		
				D		
				C		
Overzicht locatie tijdelijke af- en oprit A20				B		
				A		
				par. controle	par. acc. proj. l.	par. acc. opdr.
getekend	formaat	proj. nr.	status	CONCEPT		
C. Hiesberger	AO	1072	Overzichtstekening			
	schaal	1:500 / 1:4000	soort			
	datum	13-06-2012	bestek			
				1072-BR-013		