



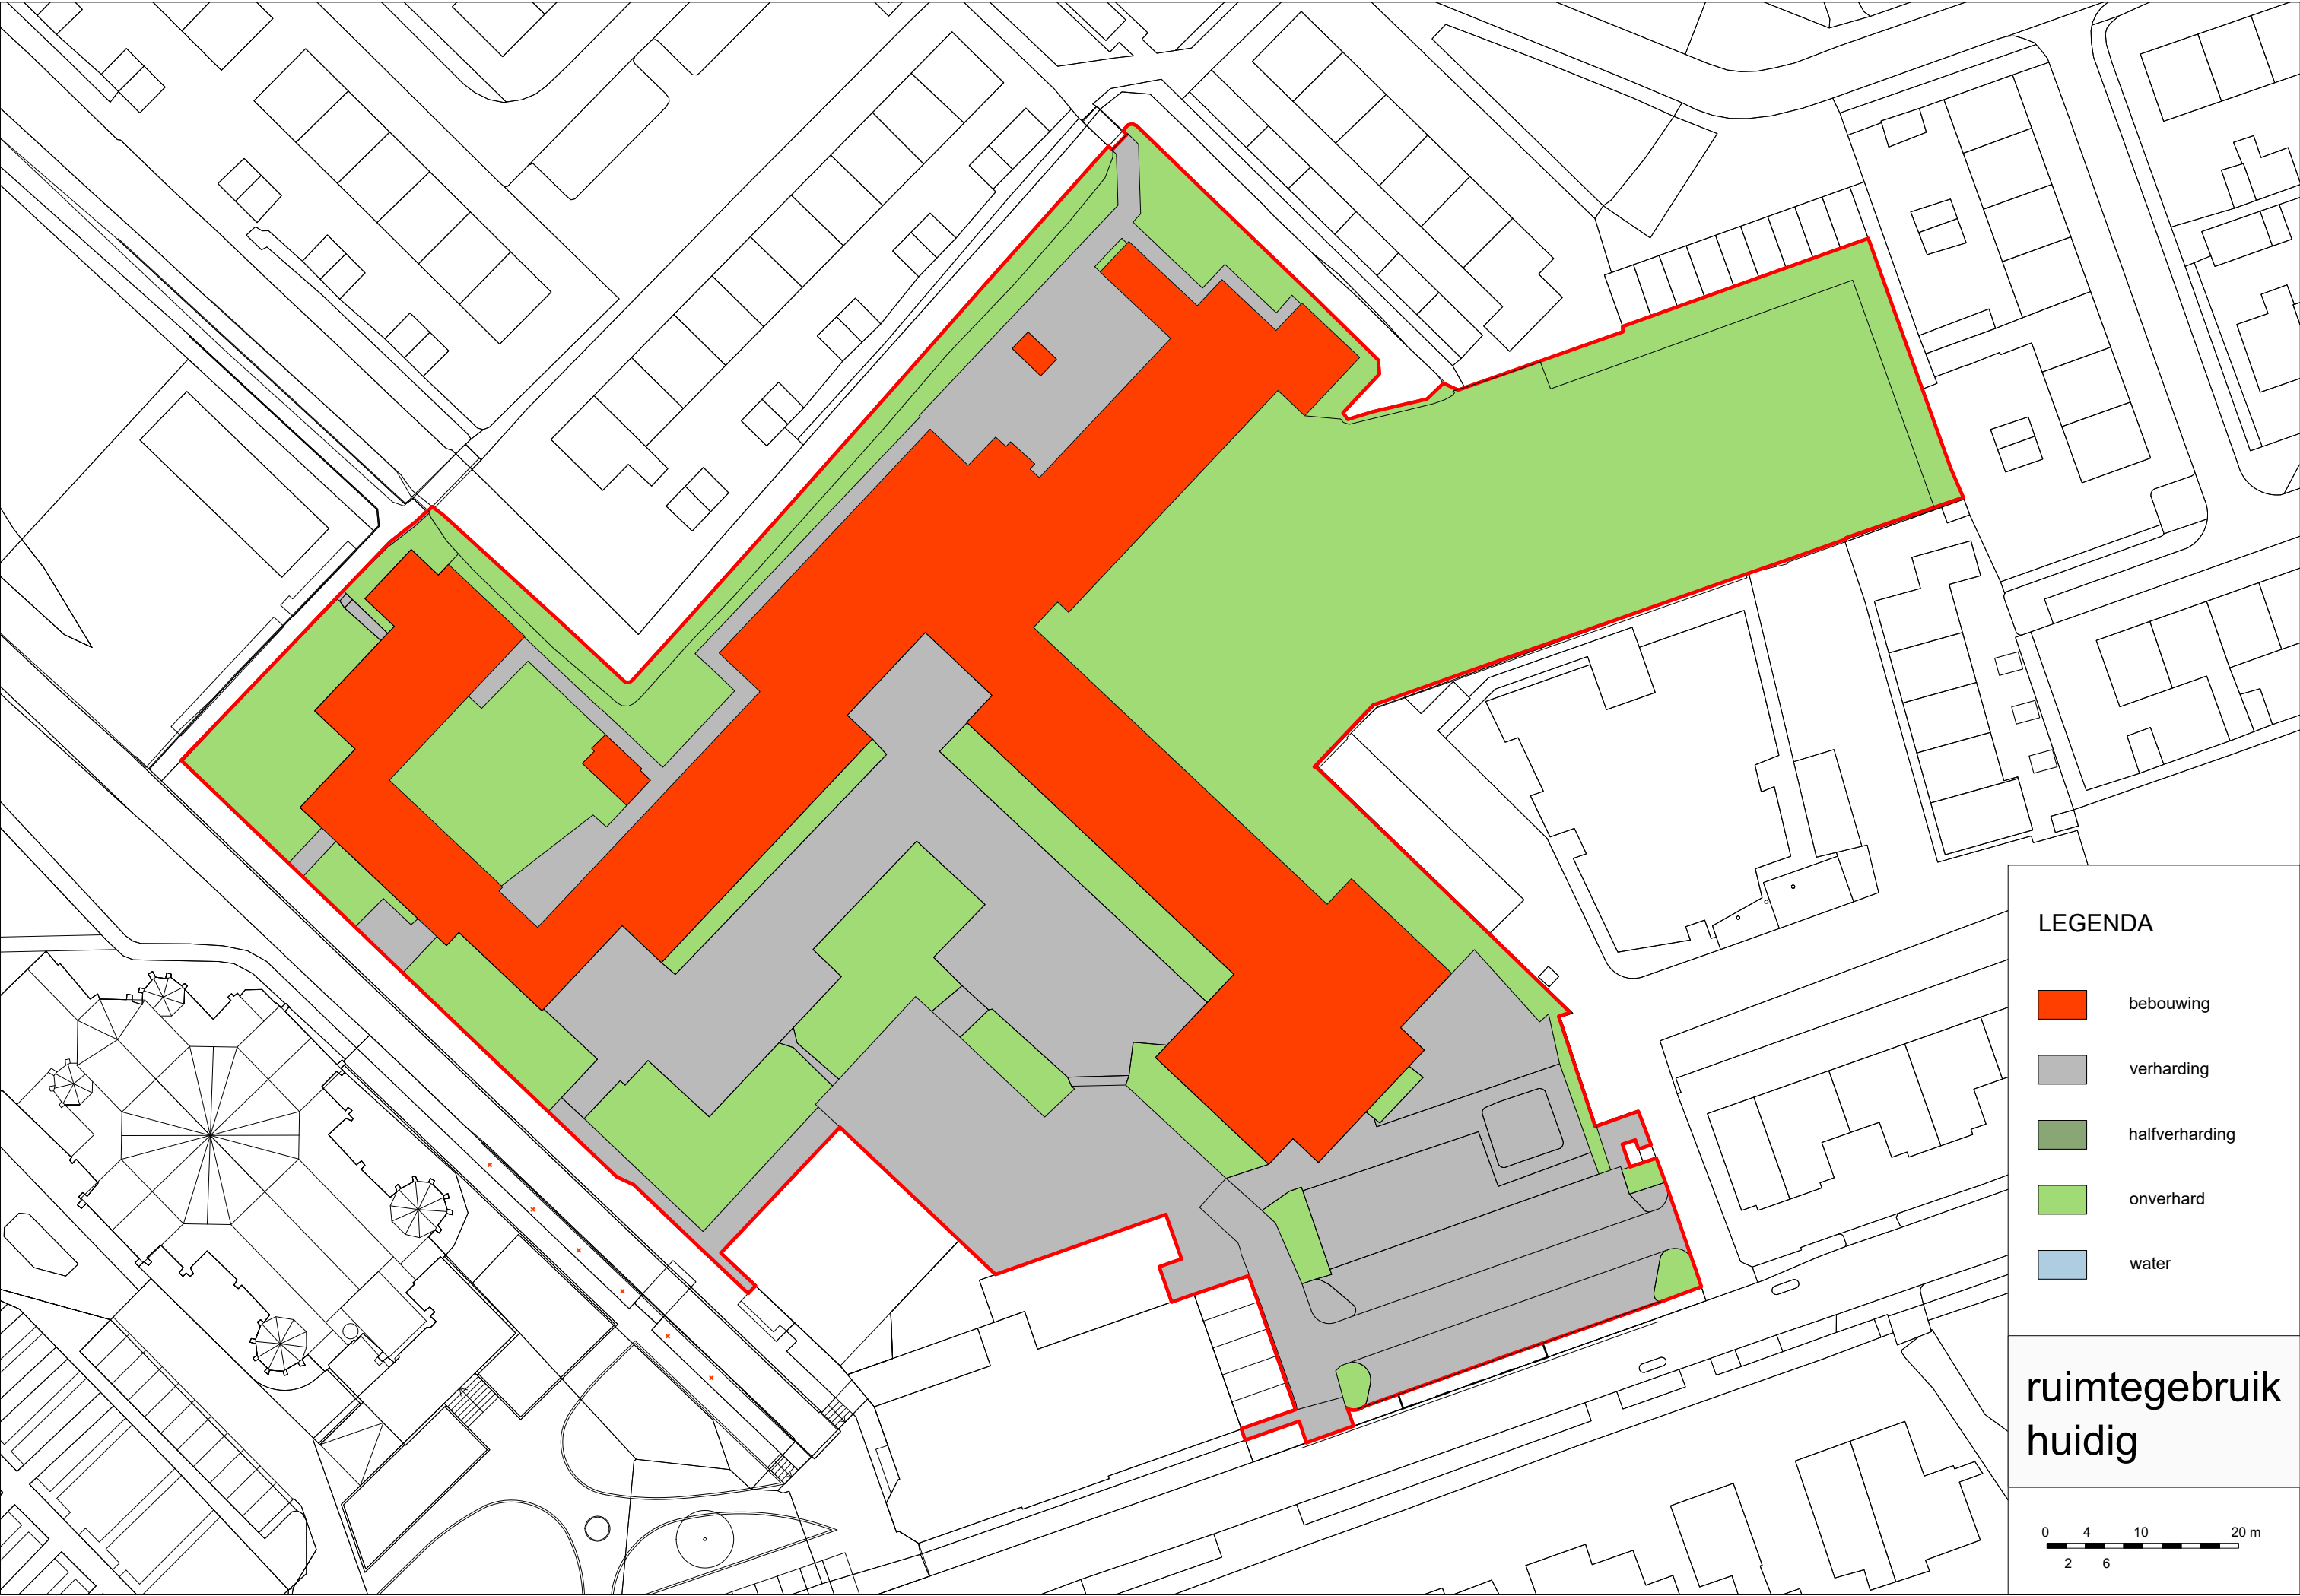

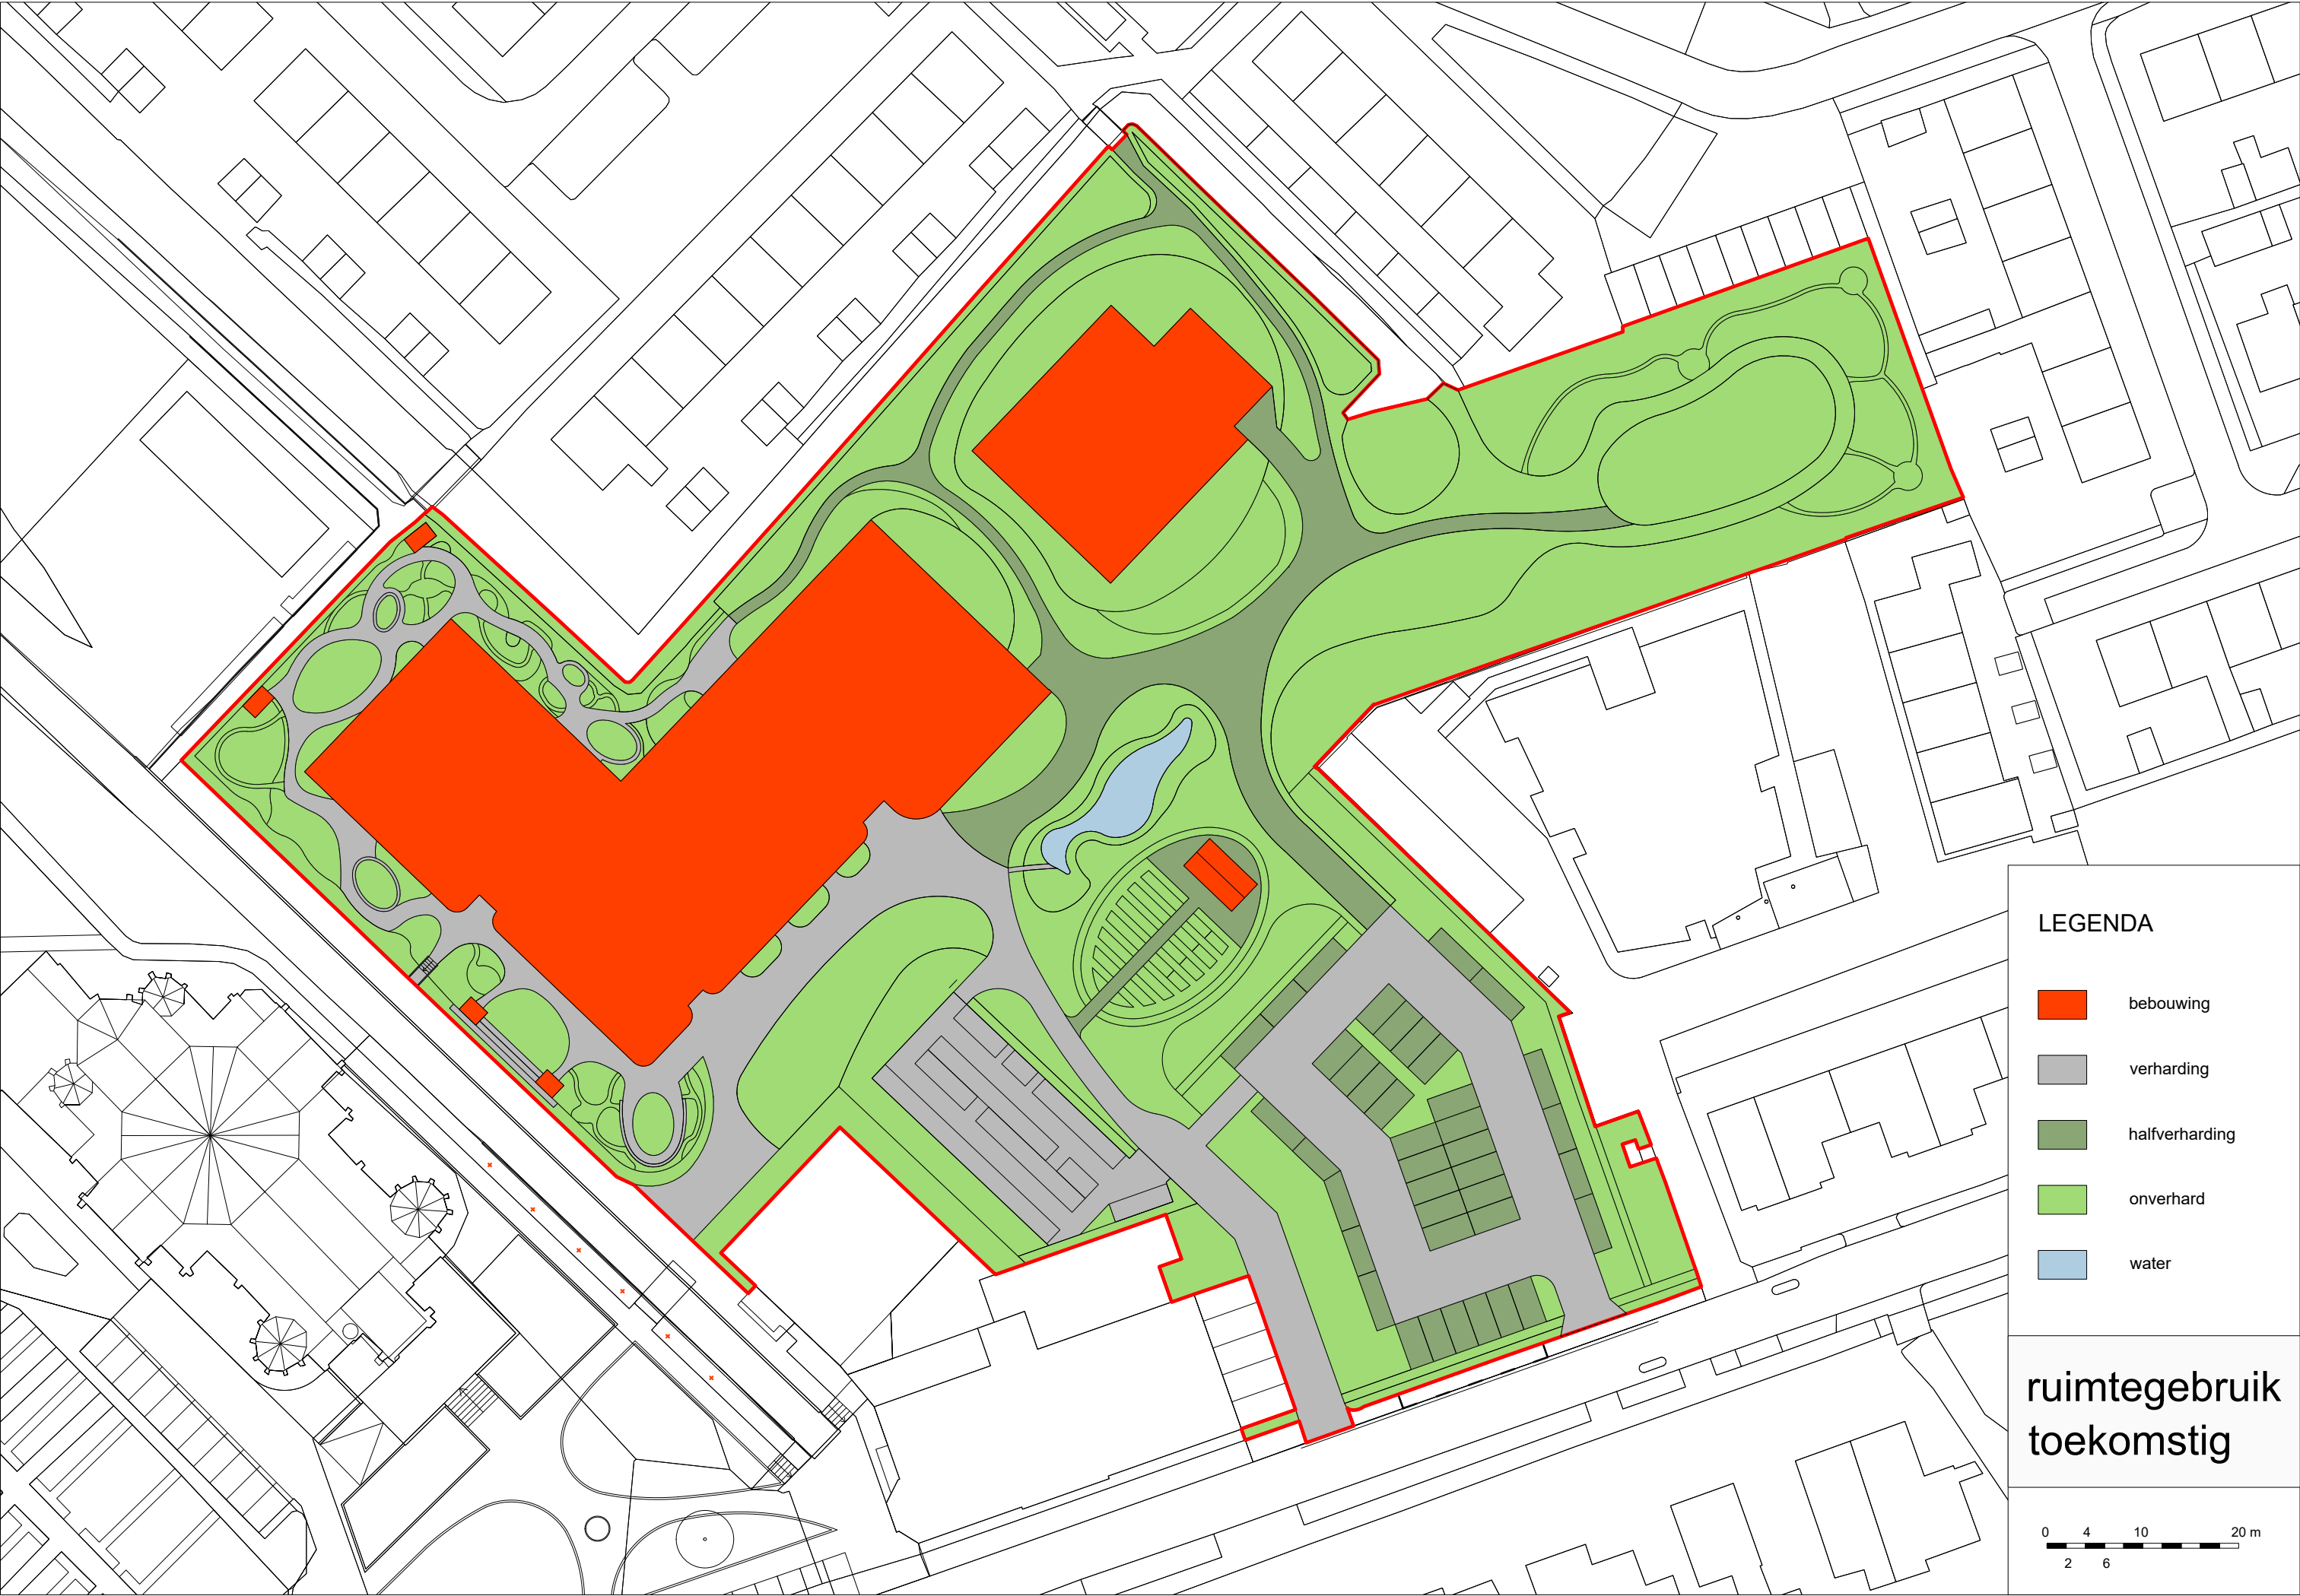

Langeraar-Schooltuin-Ruimtegebruik

2-2-2023

oppervlakte plangebied 11.951 m2

huidige situatie	
bebouwd	2.986
verharding	3.782
totaal verhard & bebouwd	6.768
groen	5.184
water	0
totaal onverhard/groen	5.184
totaal plangebied	11.952

toekomstige situatie	
bebouwd	2.436
verharding	2.028
50% verhard / 50% groen*	610
totaal verhard & bebouwd	5.074
groen **	6.197
water	72
50% verhard / 50% groen*	610
totaal onverhard/groen	6.879
totaal plangebied	11.953

* grasklinkers en halfverharding

** incl. paden van houtsnippers

watercompensatie nodig?	nee
verhard & bebouwd (afname)	-1.694
bendodigde watercompensatie (15%)	0
toename oppervlaktewater	72