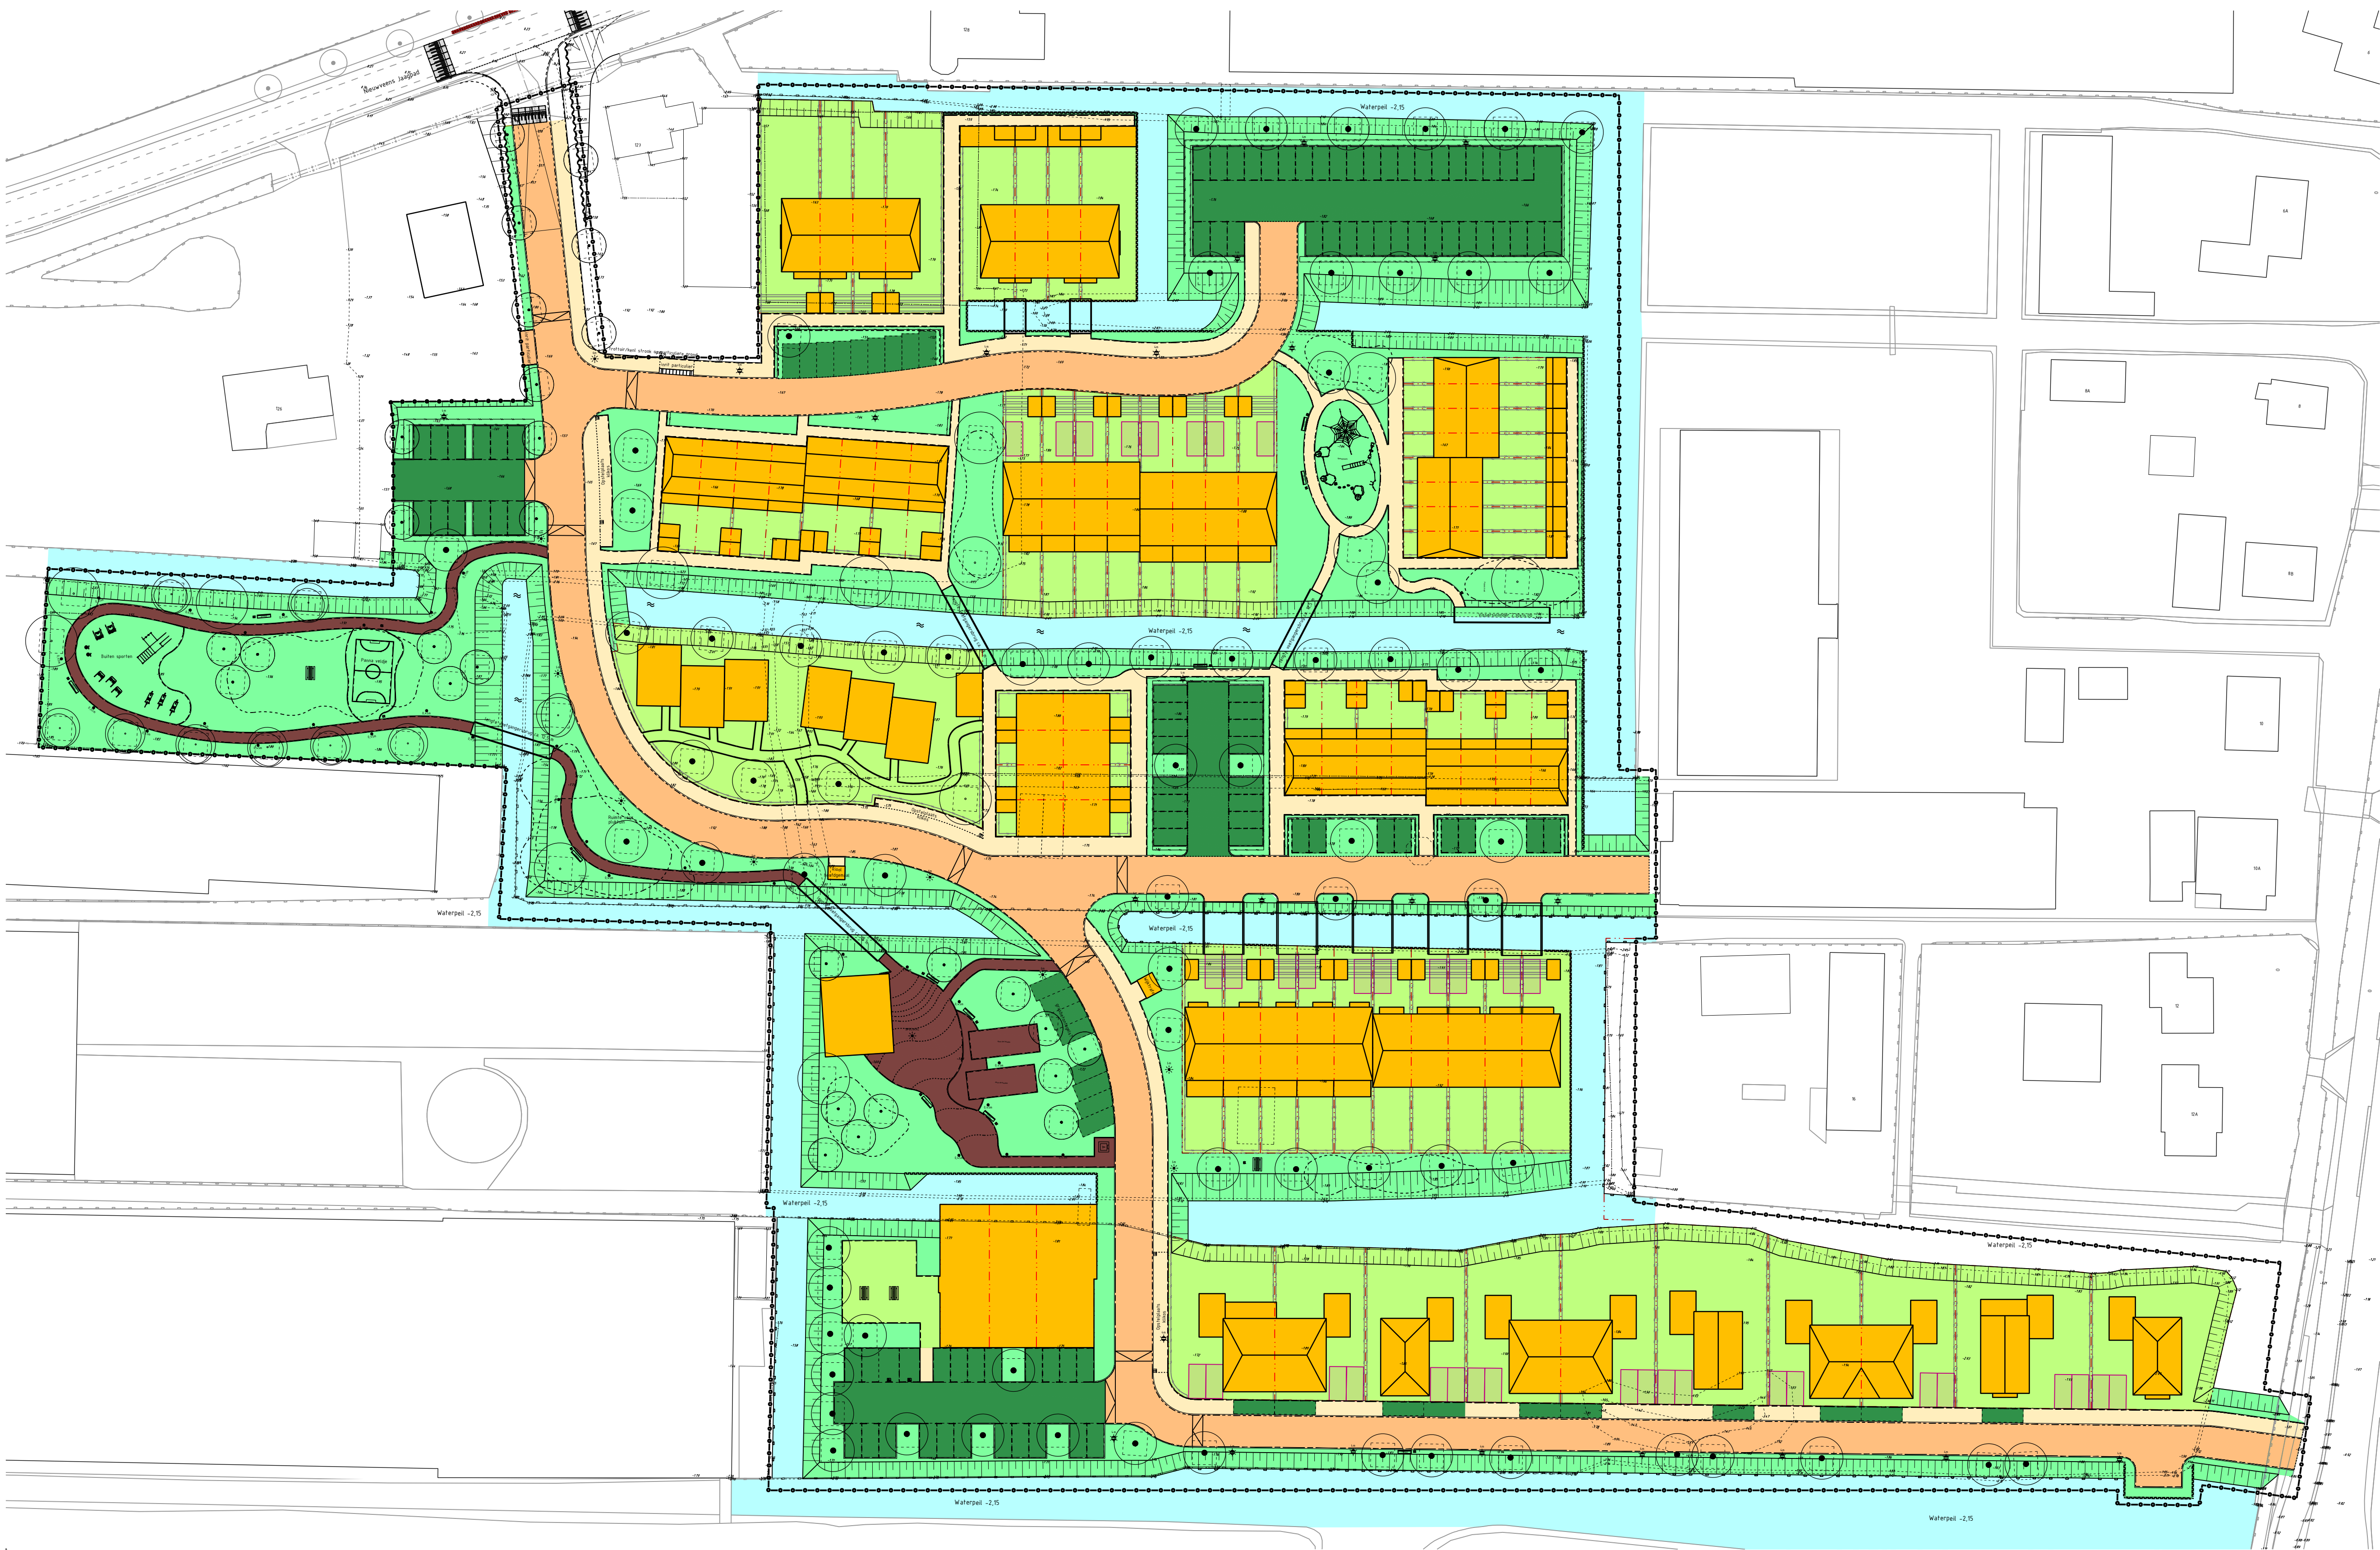


Oppervlaktes nieuwbouw	
Soort	Oppervlak [m²]
BEBOUWING	5600,991
HALF / OPENVERHARDING - PARKEREN	2292,982
HOUTSNIPPERS OF GRIND	694,710
OPENBAAR GROEN	8289,624
OPENWATER	7048,450
PARKEREN OP EIGENTERREIN	475,000
RIJBAAN	3383,870
TROTTOIR	2175,919
TUIN	6973,171

E			
D			
C			
B			
A	21-05-2024	Wijzigingen aan de hand van mail d.d. 17-05-2024	CavD
wijz.	datum	omschrijving wijziging	getekend

project	Bouwplan Hart van Vrouwenakker	getekend	CavD
onderdeel	Overzicht oppervlaktes nieuwbouwplan	projectleider	NZ
		datum	07-05-2024
		status	concept
		projectnr.	23-152-01
		besteknr.	
		formaat	A1
opdrachtgever	VORM Ontwikkeling	schaal	1:500
		tek.nr.	2315201-T07
		wijz.	A

Civilink
INGENIEURSBUREAU

Civilink Ingenieursbureau
vGronoveldweg 37
2150 AG Noordwijk

T: 071 402 8886
E: bureau@civilink.nl
W: www.civilink.nl