
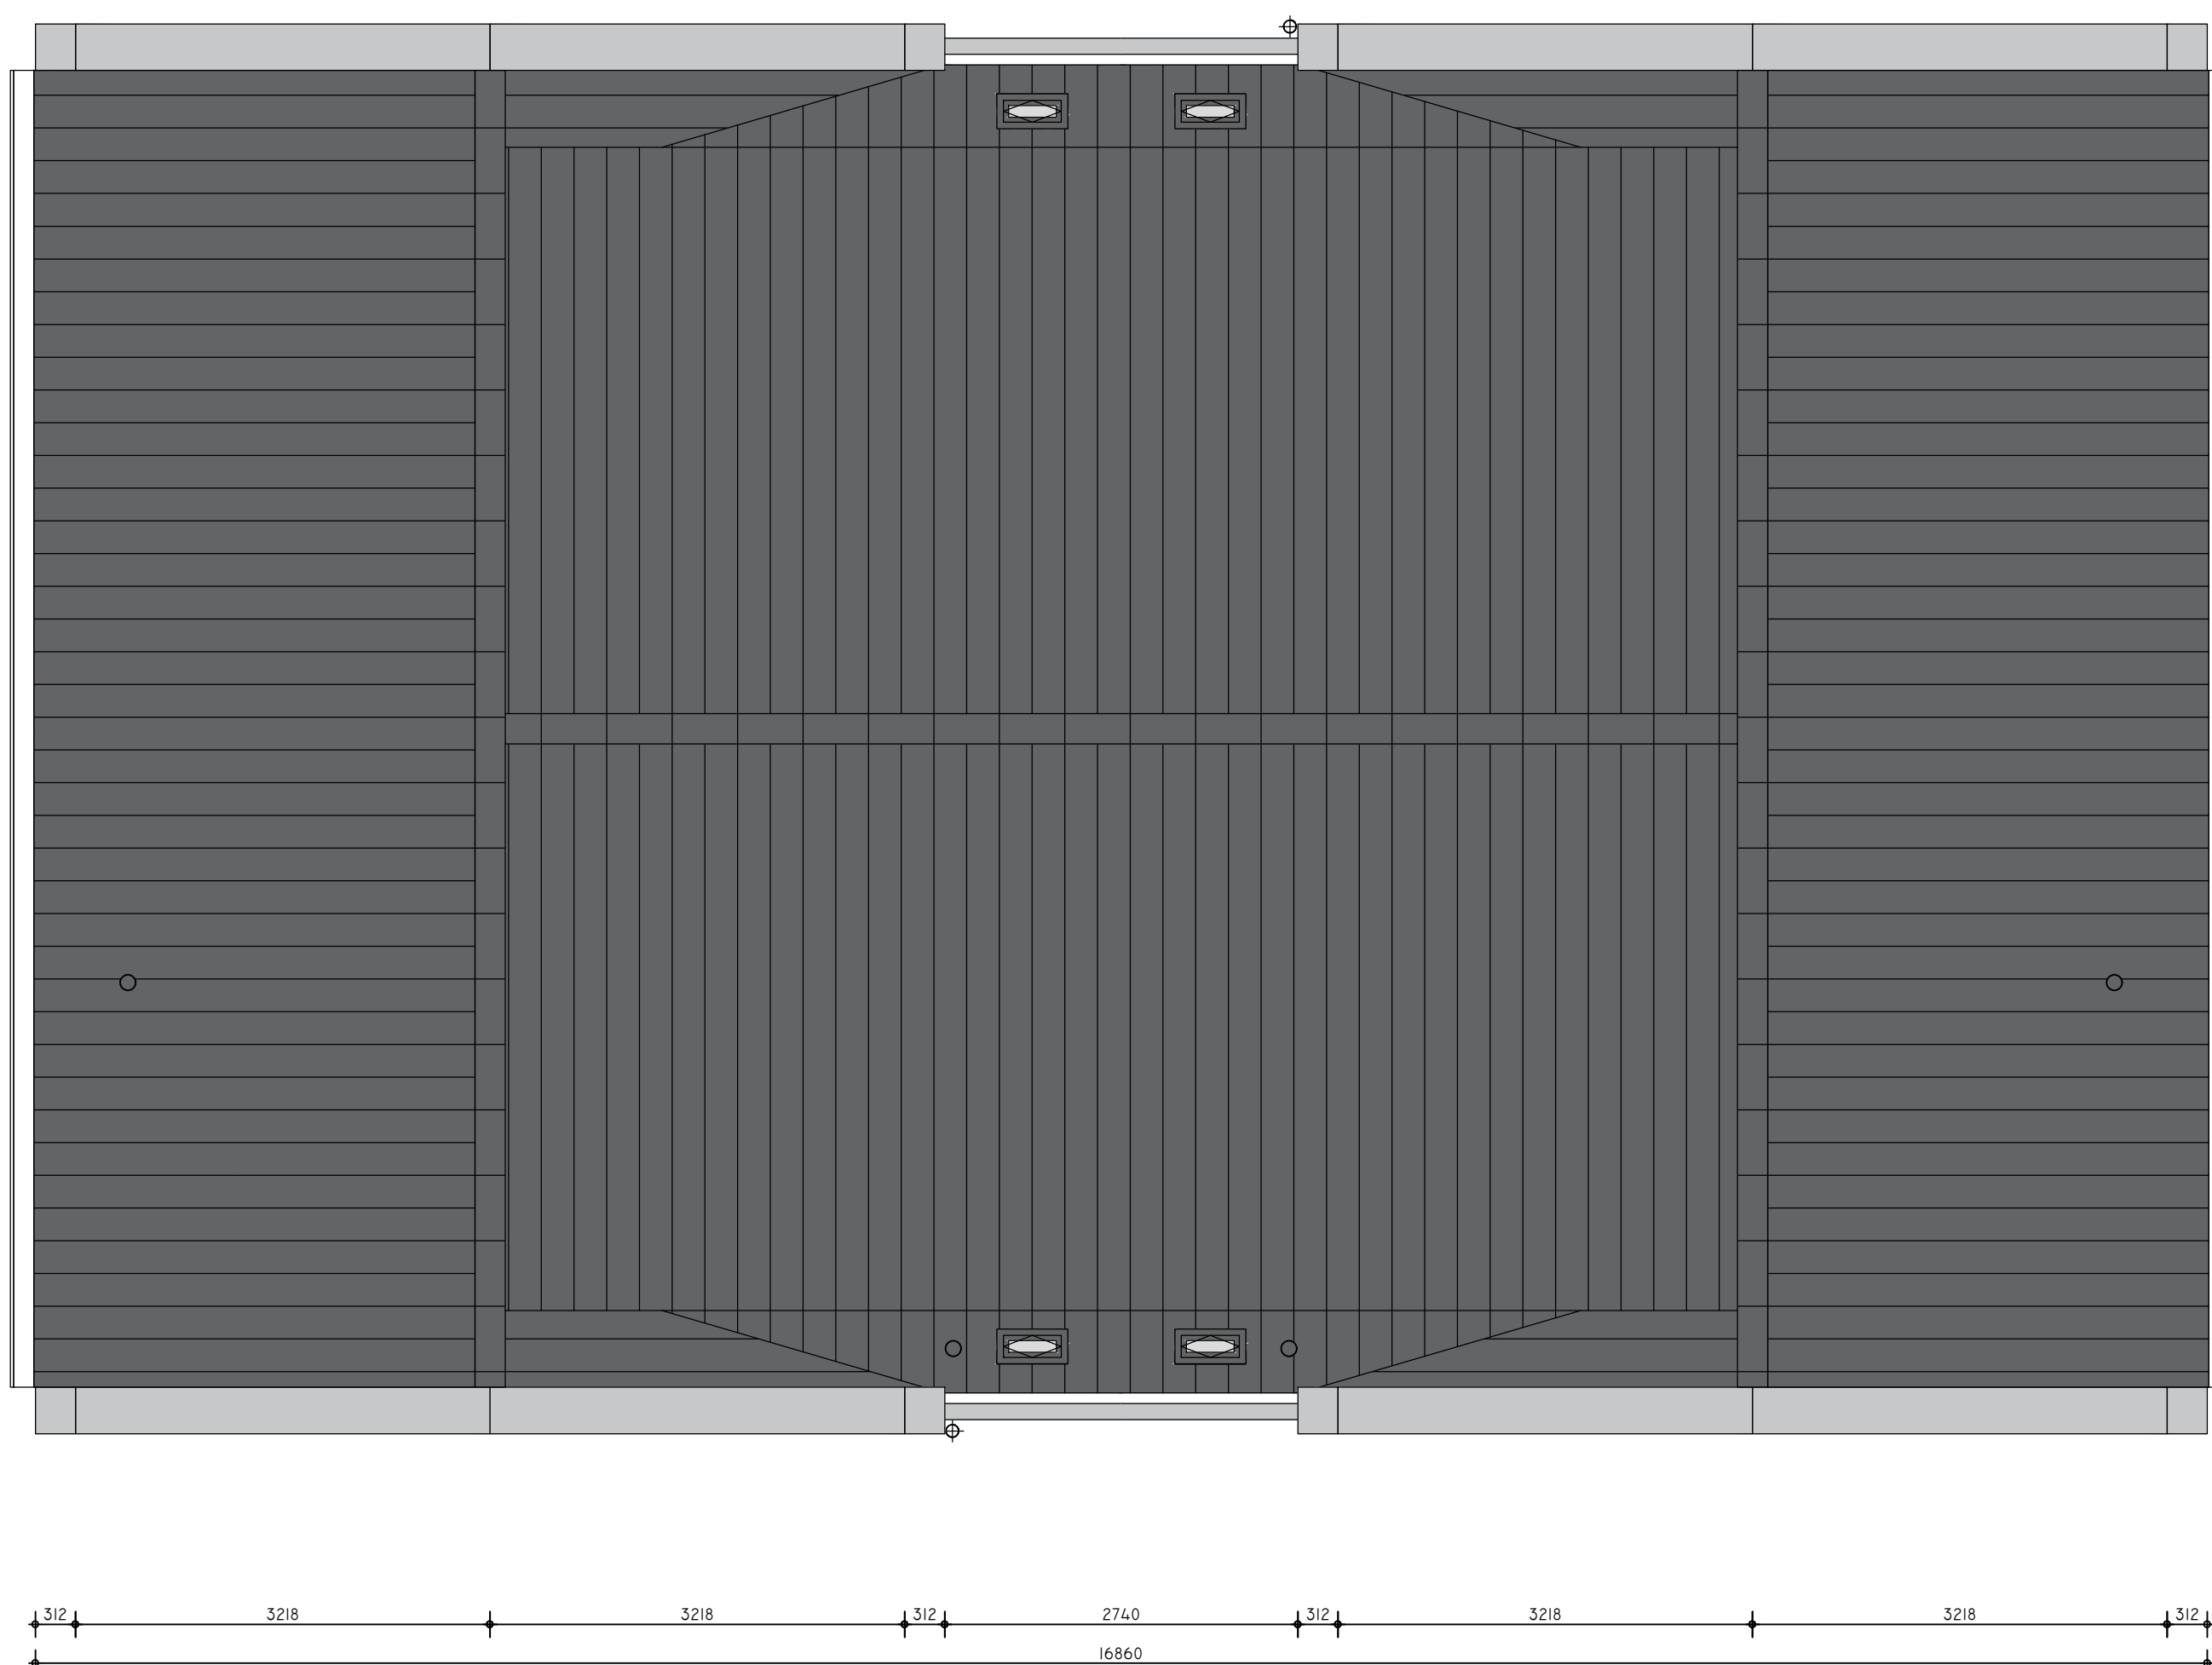
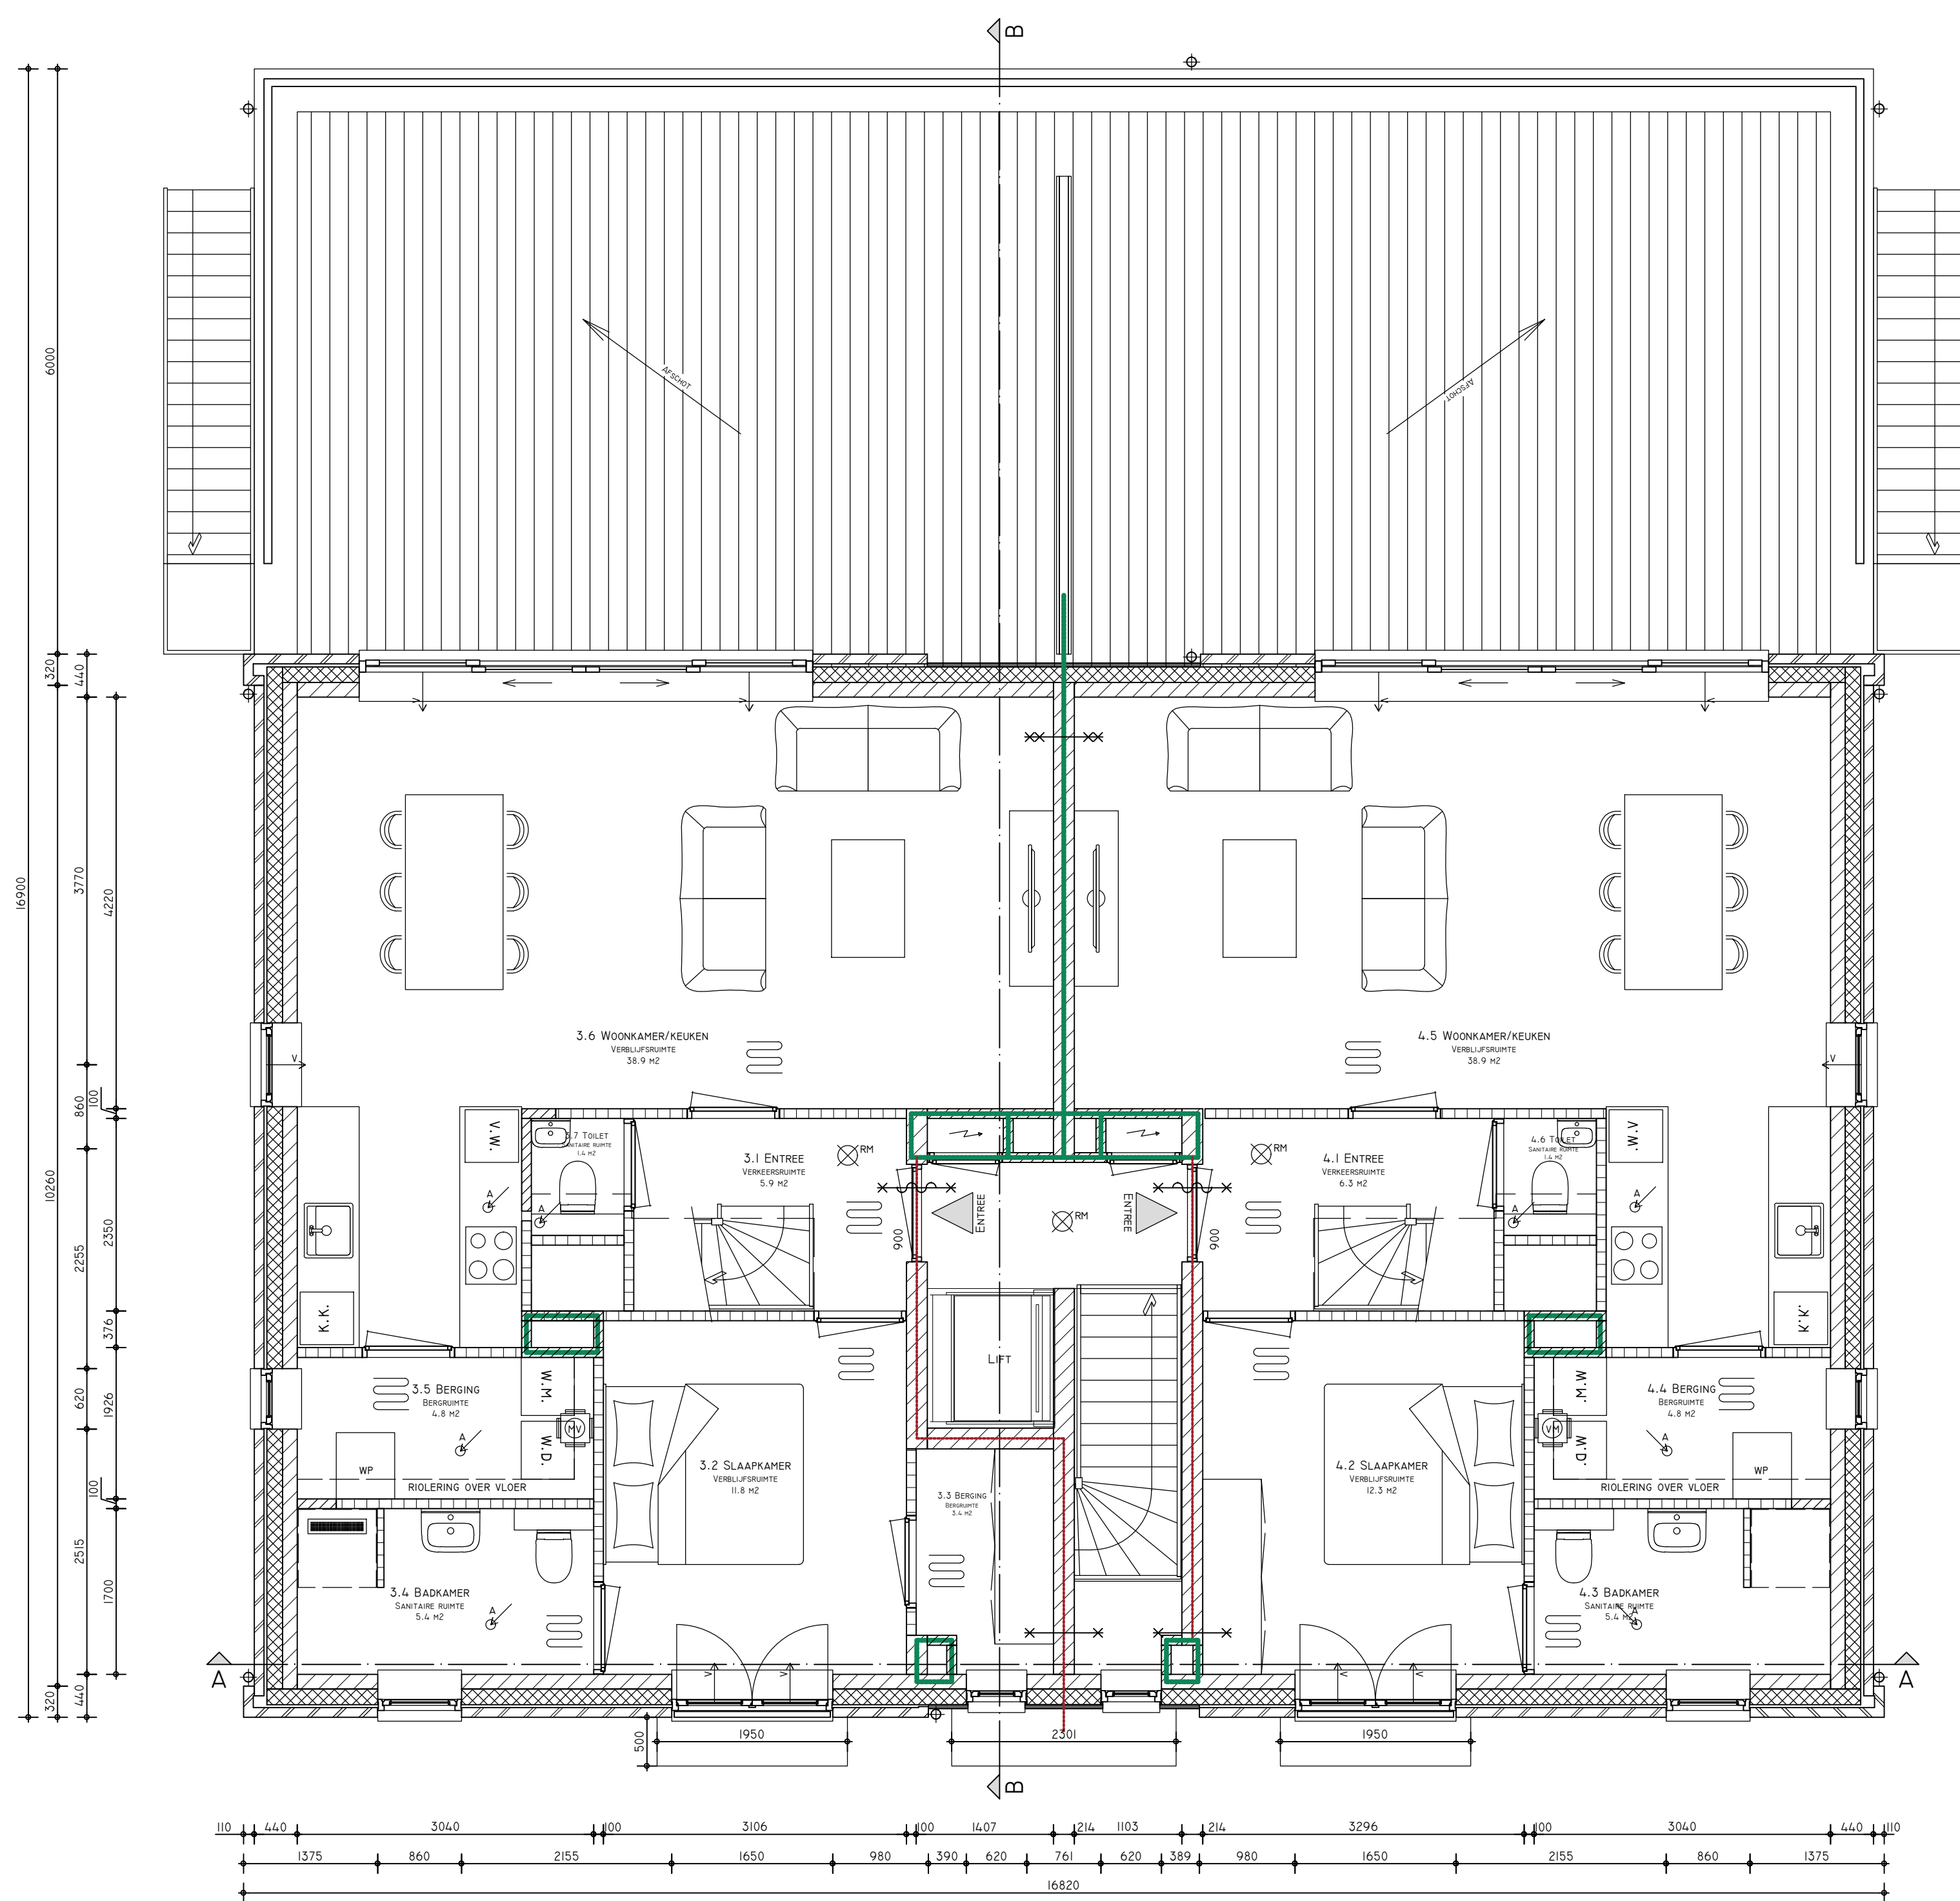
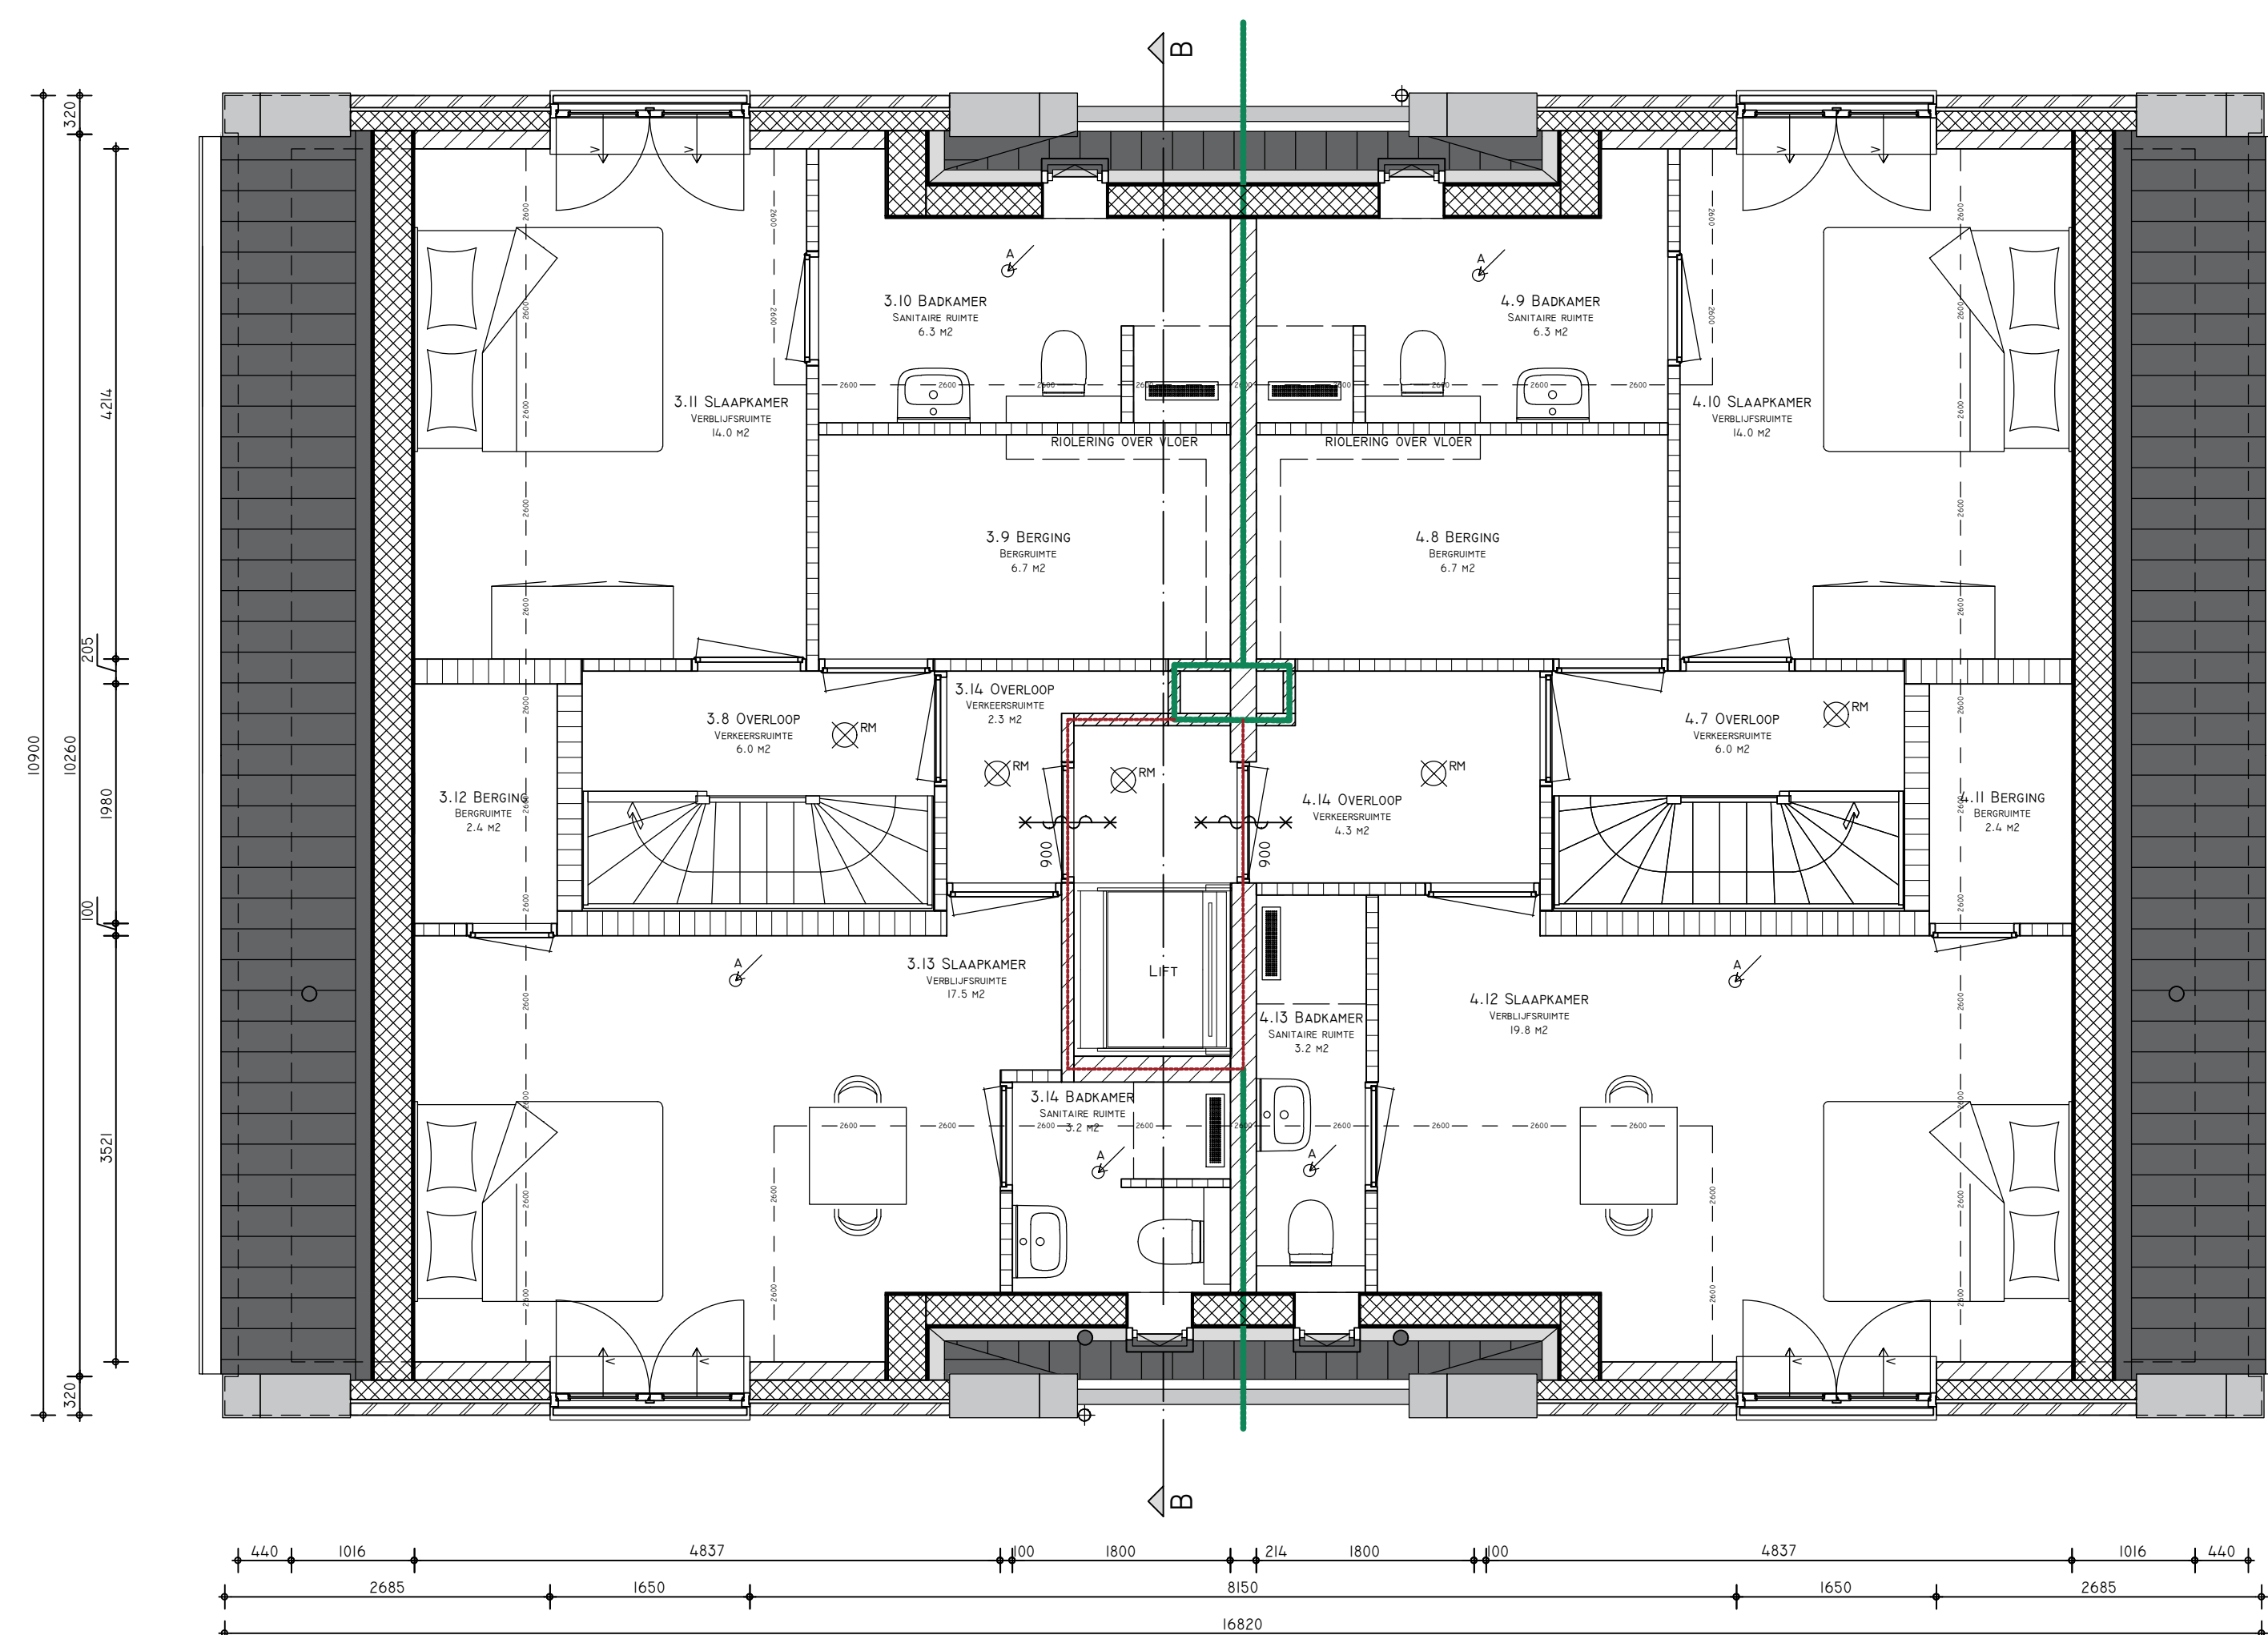


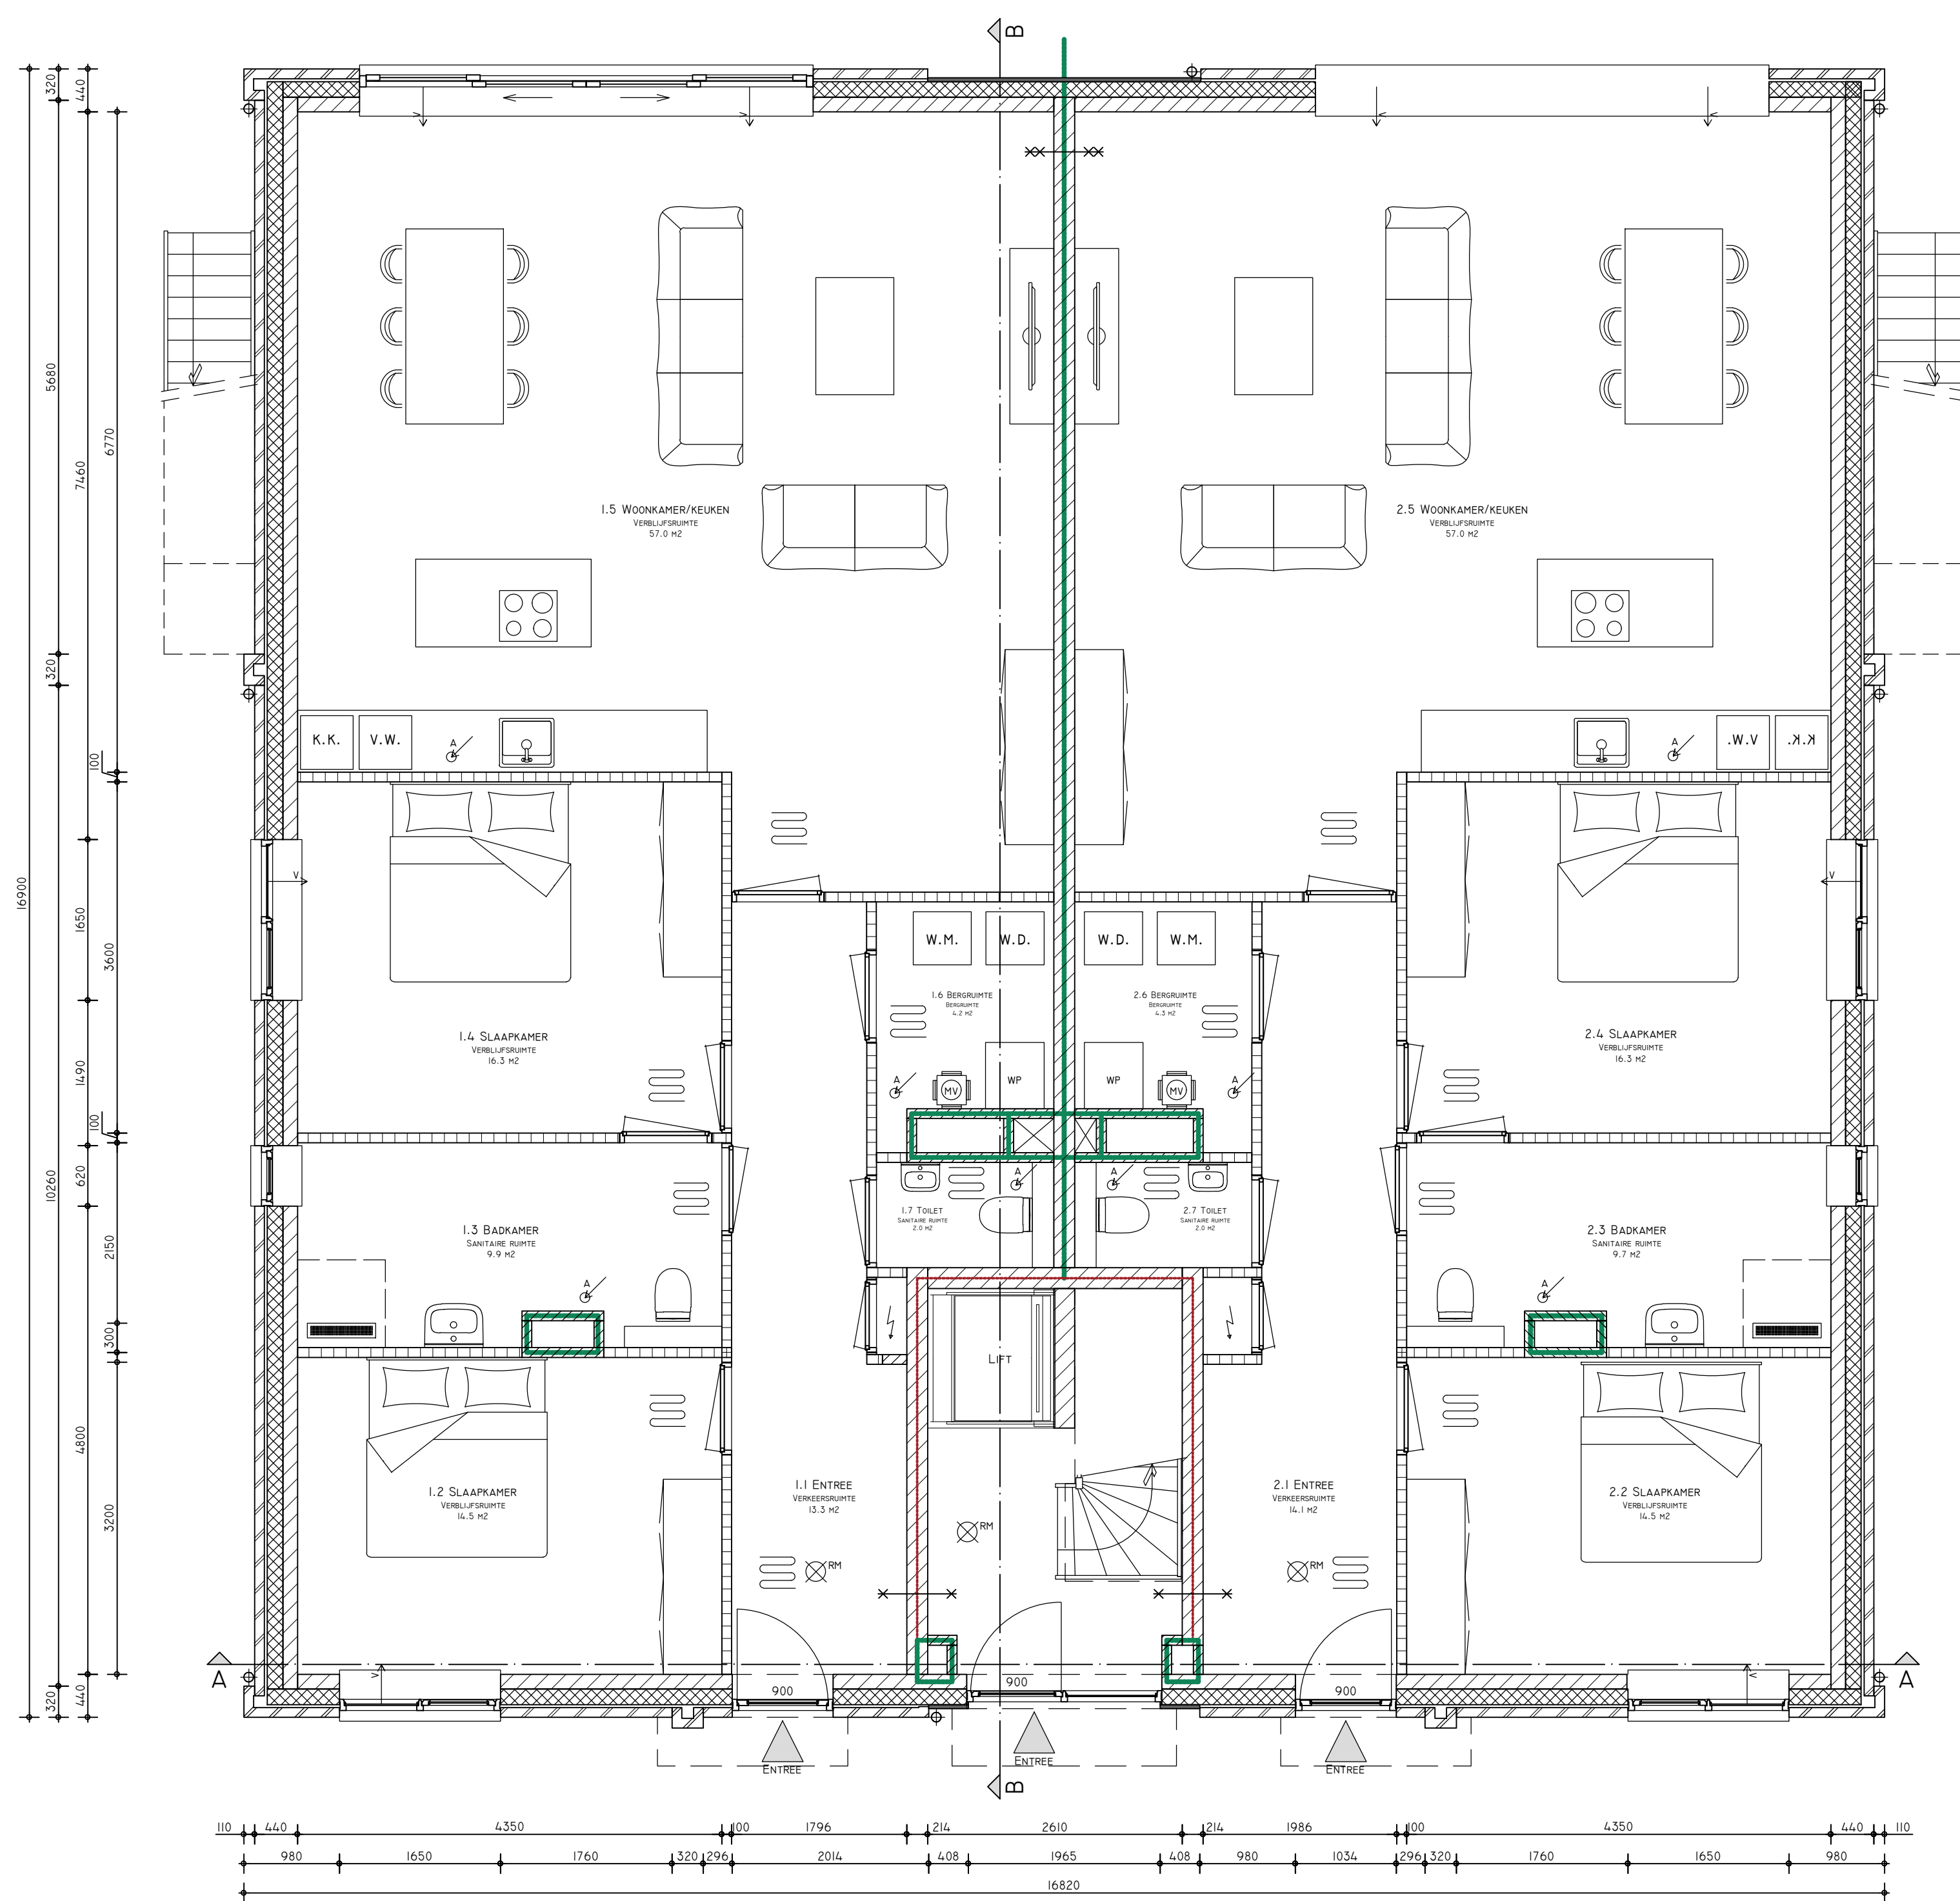

VERWARMING-, AFVOER EN WATERINSTALLATIE

	CENTRALE VERWARMING		WATSPOMP
	RADIATOR		HEMELWATERAFVOER
<u>VENTILATIE VOORZIENINGEN</u>			
	TOEGEVOERDE MECHANISCHE VENTILATIE		TOEGEVOERDE NATUURLIJKE VENTILATIE
	MECHANISCHE VENTILATIE		VENTILATIE BOOSTER

WEERSTAND TEGEN BRAND DOORSLAG EN -OVERSLAG

	WDBO 30 MN.		WDBO 20 MN.
	WDBO 60 MN.		WDBO 30 MN.
	WDBO 30 MN. ZELFSLUITEND		WDBO 60 MN.

 ALGEMEEN RENVOOI	
	KALKZANDSTEEN
	PIETELSTEEN
	ISOLATE
	LICHTE SCHIEDINGSWAND
	HOUTFLEETSIERWAND
	BETON
	DEUKVEL
	OPSTELBAAR HESHOEDELIJK K.K. VOEGSEL V.W. WATDASSEL W.W. WATDASSEL W.W. WATDASSEL
	RANDSTEELEN
	VULDEURSTEEL
	KRUISVLAK
	WANDBAK
	WASTAFEL
	PV-PANEEL
	VOORHOEKSLIJL
	RAMENLIJL
	BINNENSL (OPEN)
	BINNENSL (STOP)
	HOFSTIENEN
	DOUCHESOT
	DOUCHEWAL
	TOILET
	ROOSWIES, OPEN OF LICHTNET CONJUNT KENT ZESSE
	BUTONWIES VOORSTRIJL
	2600MM TOT 3000MM
	1500MM TOT 3000MM

RENV001 BOUWBESLUIT

- MAATGEVING IN HET WERK TE CONTROLEREN
- GEBRUIKSFUNCTIE = WOONFUNCTIE
- ALLE ONDERDEELS UITVOEREN VOLGENS REGELS TOEGANKELIJKHEID
- TOE TE PASSEN BOUWPRODUCTEN DIENEN TE ZIJN VOORZIEN VAN EEN DOOR MINISTRIËLE GOEDGEKEURDE Kwaliteitsverklaring

VEILIGHEID

- WONINGSCHIEDENDE MANDEN WDBDO 60MIN
- CONSTRUCTIEVE BRANDVEILIGHEID : 60 MINUTEN
- TRAP CONFORM EISEN REGULIERE TRAP WONINGSCHIEDENDE IN TABEL 2.33 VAN HET ROUWRESULTAAT
- LEUNING AAN DE ZIJDE VAN DE TRAP OP EEN HOOGTE TUSSEN 0,8M EN 1,0M, GEMETEN BOVEN DE VOORKANT VAN HET TREDE
- INBRAAKWERDINGEN: MINIMAAL WEERSTANDSKLASSE 2 CONFORM NEN 5087 EN NEN 5096

GEZONDHEID

- WERING VAN VOCHT (BUITEN) CONFORM NEN 2778
- TOILET EN BADEKAMER VOORZIEN VAN VLOER- EN WANDESELWERK (WANDESELWERK IN TOILET TOT 1200+ VLOER, IN BADEKAMER TOT PLAFOND)
- LUCHTVERVERSING EN SPRUUVORZIENING CONFORM NEN 1087 EN NPR 1088
- WERING VAN RATTEN EN MUIZEN, UITWENDEGE SCHEIDINGSCONSTRUCTIE DIENT GEEN OPENINGEN TE BEZITTEN BREDER DAN 10MM

BRUIKBAARHEID

- OPSTELPLAATSEN AANRICHT, KOOKTOESTEL, VERWARMINGSTOESTEL EN WARMWATERTOESTEL CONFORM ARTIKEL 4.38 EN 4.39 HET BOUWESLUIT
- BUITENBERGING EN BUITENRUIMTE CONFORM AFDELING 4.5 EN 4.6 VAN HET BOUWESLUIT

ENERGIEZUINIGHEID

ENERGIEPRESTATIECOEFFICIENT CONFORM NEN 7120

INSTALLATIES

- LEIDINGSVOEREN EN MANTELKASTEN TEN BEHOEVE VAN METERRUIMTE CONFORM NEN 2768
- ELEKTROTECHNISCHE INSTALLATIES CONFORM VOORSCHRIFTEN NEN 1010 2015 NPR 5310 2015 EN NEN 3140 2011/03
- ROOKMELDERS CONFORM NEN 2555 2008/12
- GASINSTALLATIES CONFORM VOORSCHRIFTEN NEN 1078 EN NPR 3378
- DRONKTEREINSTALLATIE CONFORM VOORSCHRIFTEN NEN 1006

- AFWIJZEN VAN HOUTMUSDEUR AFZAKEN EN MECHANISCH CONFORM NEN 3215 EN NTR 3210
- AFWIJZEN VAN MEDELWATER CONFORM NEN 3215 EN NTR 3216
- VENTILATIESYSTEEM: NATUURLIJKE TOEGANG MECHANISCH AFWIJZEN CONFORM NEN 1087 EN NTR 1088
- LENGTE VENTILATIECOSTERS VOLGENS OPSAAR BOUWSLUITBEREKENINGEN

(BRAND)VEILIGHEIDASPECTEN

- DE CONSTRUCTIEONDERDELEN AAN DE BINNEN EN BUITENLIZJE DIENEN TE VOLDOEN AAN DE VOORSCHRIFTEN GESTELD IN TABEL 2.66 VAN HET BOUWREGELING 2012 BETREFFENDE DE AANGEGEVENE BRANDKLASSE EN ROOKKLASSE S2
- DE WERSTAND TEGEN ROOKDOORGANG AAN DE BESCHERME SUBERRANDCOMPARTIMENTEN EN VLUCHTROUTE DIENEN TE VOLDOEN AAN DE EUROPESE ROOKKLASSE RA (koude rook) EN R200 (warme rook)
- EEN TOEGANGSDOOR VAN EEN WOONFLINKEL IS ALLEEN TOEGELIJDEND BIJ BRAND IN HET WOONSGROUW. DE

- WINKINGSTEGENSLUITDEUREN WORDEN VOORZIEN VAN EEN ZOGENAAMDE VRIJCOÖRDINERIE AANGESLOTEN OP DE GEMOEFDEDE ROOKMELDERS.
- DE ENTREDEUR OF DE BEGANE GROND DIENST TE WORDEN VOORZIEN VAN EEN INVOEGING, ZODAT DEZE ZONDER SLEUTEL VAN BINNEN UIT KAN WORDEN GEOPEND
- DAKPOLIES MET DE HOOGSTE BRANDWERENDE KLASSE TOEPASSEN TER PLAATSE VAN DE ZONNEPANELEN EN ONGEVEER 10

CENTIMETER TUSSEN DE PANEELEN EN HET DAKRESCHOT AAN HOUDEN.

© 2006 The Authors

Project
Nieuwbouw Zuideinde 59-61 te Nieuwkoop

Onderdeel

Plattegronden	

School	
1:50	
Datum	Wijziging

	19-11-2021	10-05-2022
Funktion		

Projectnummer	Blad
2021092	DO-100
