


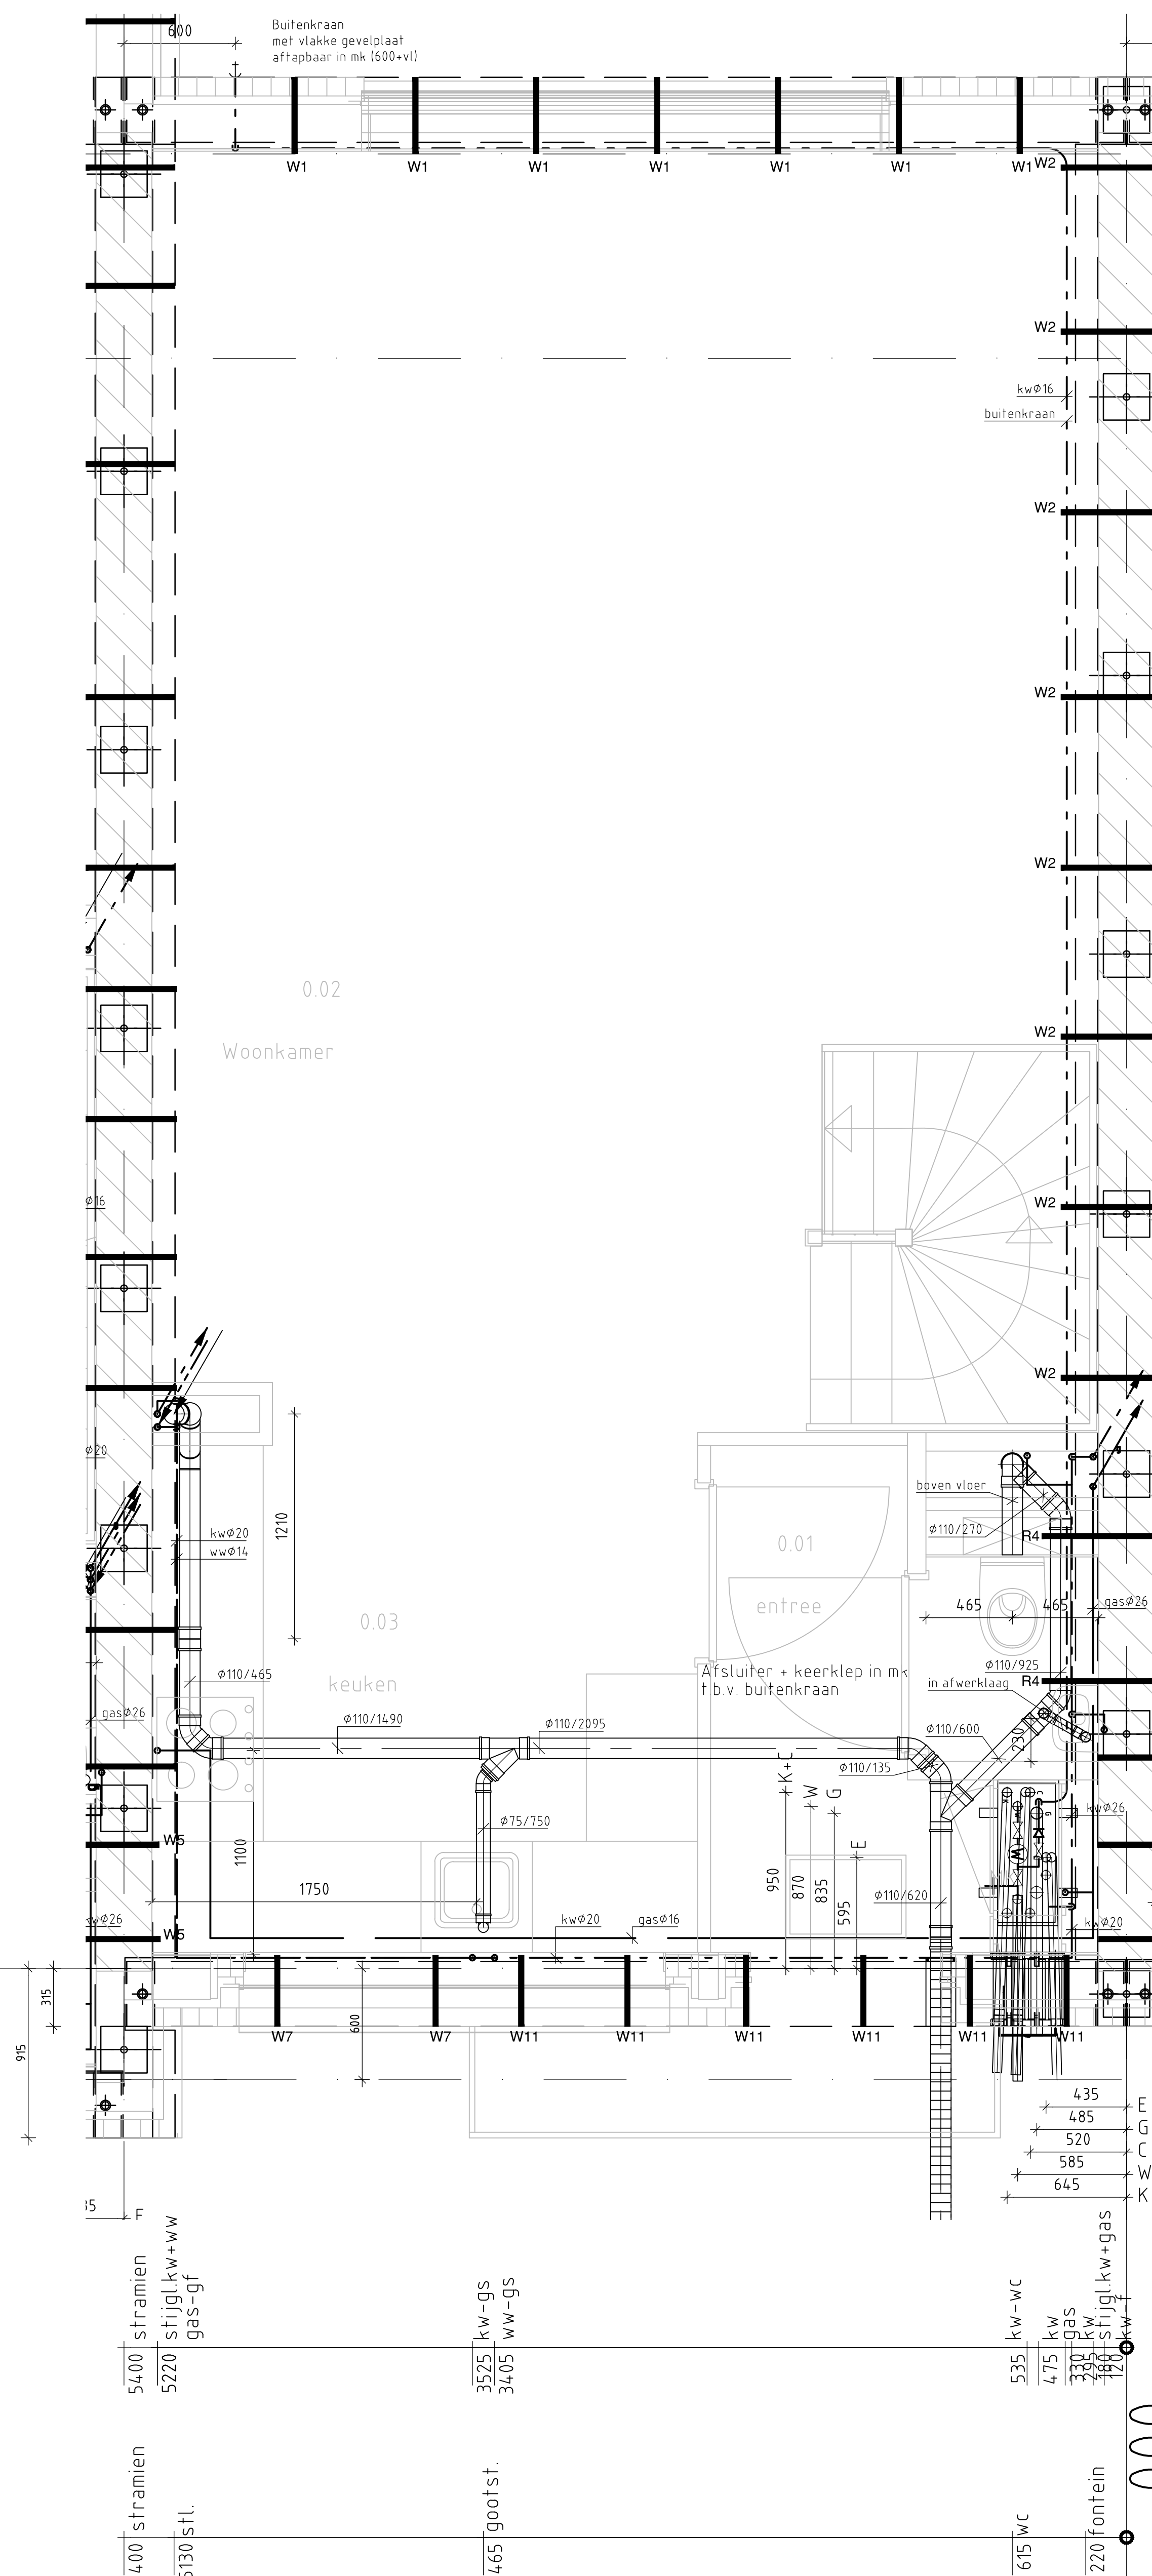
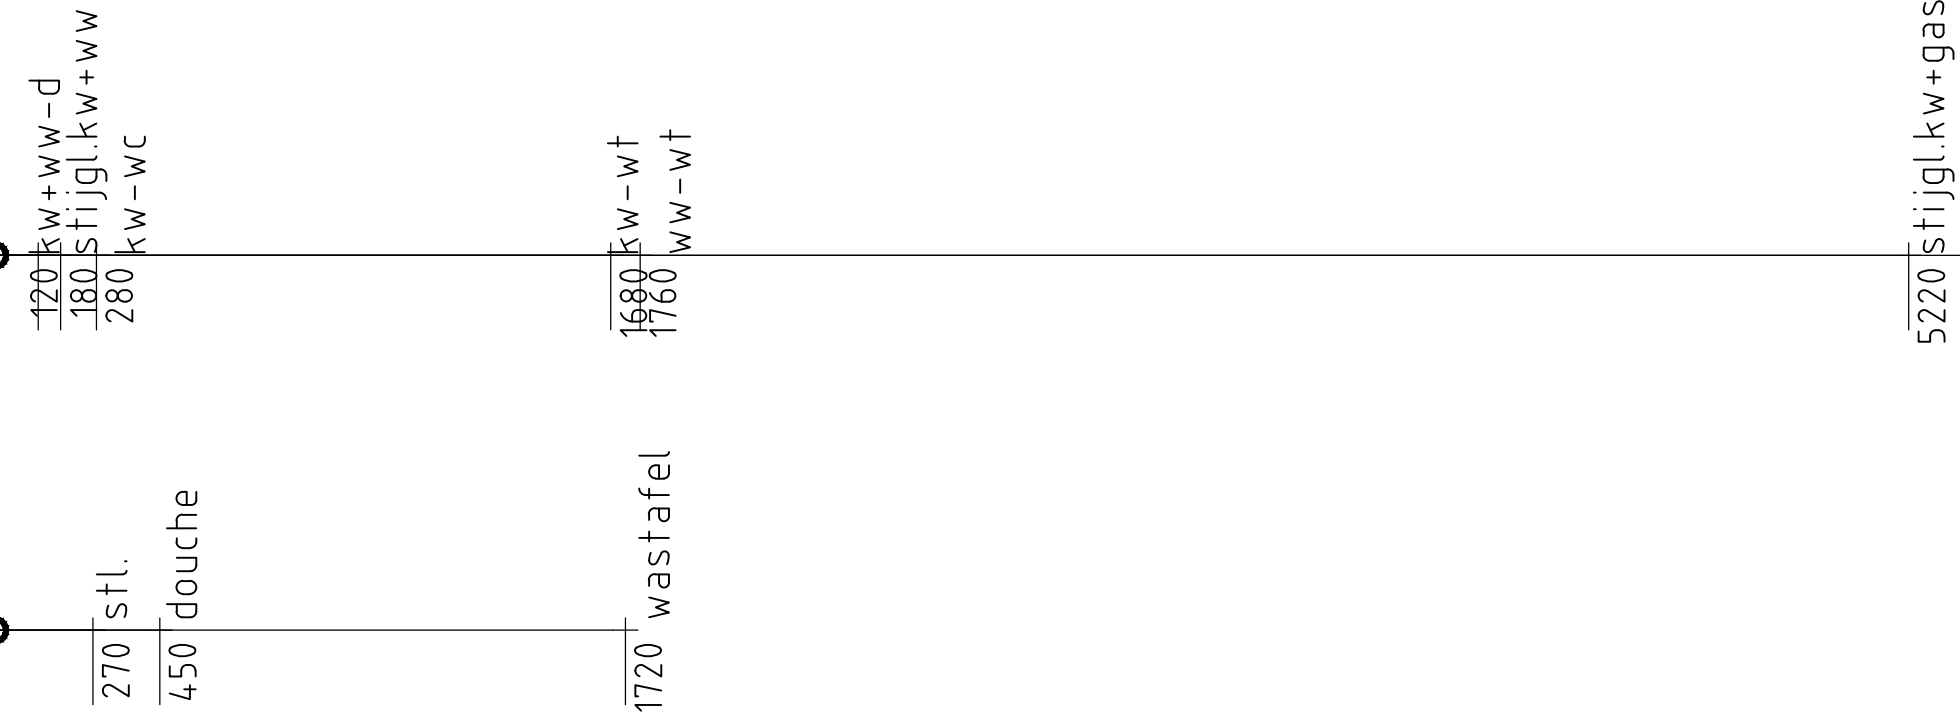


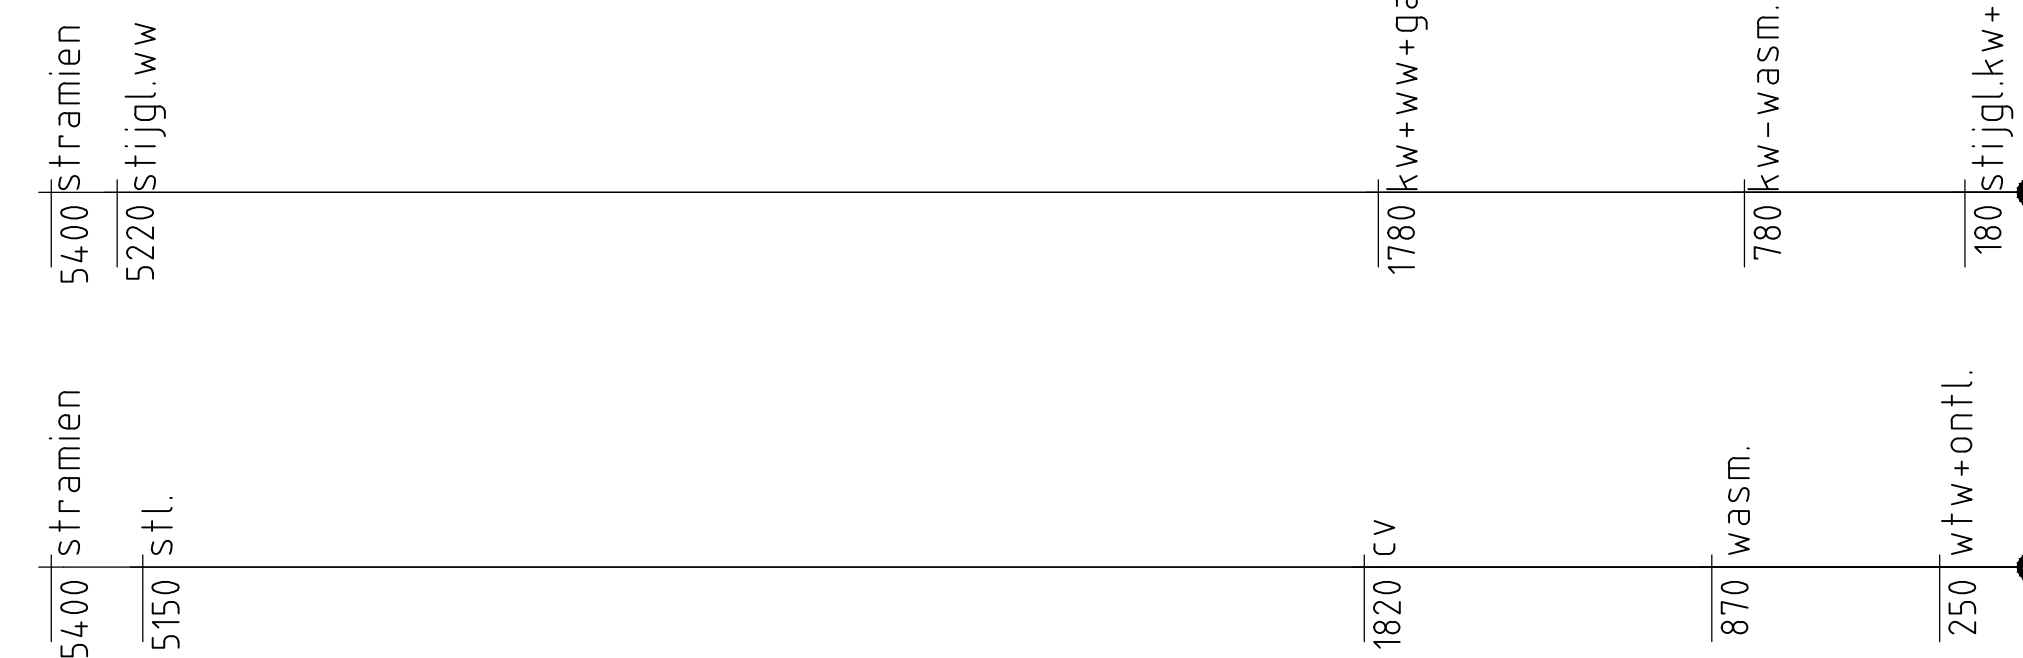

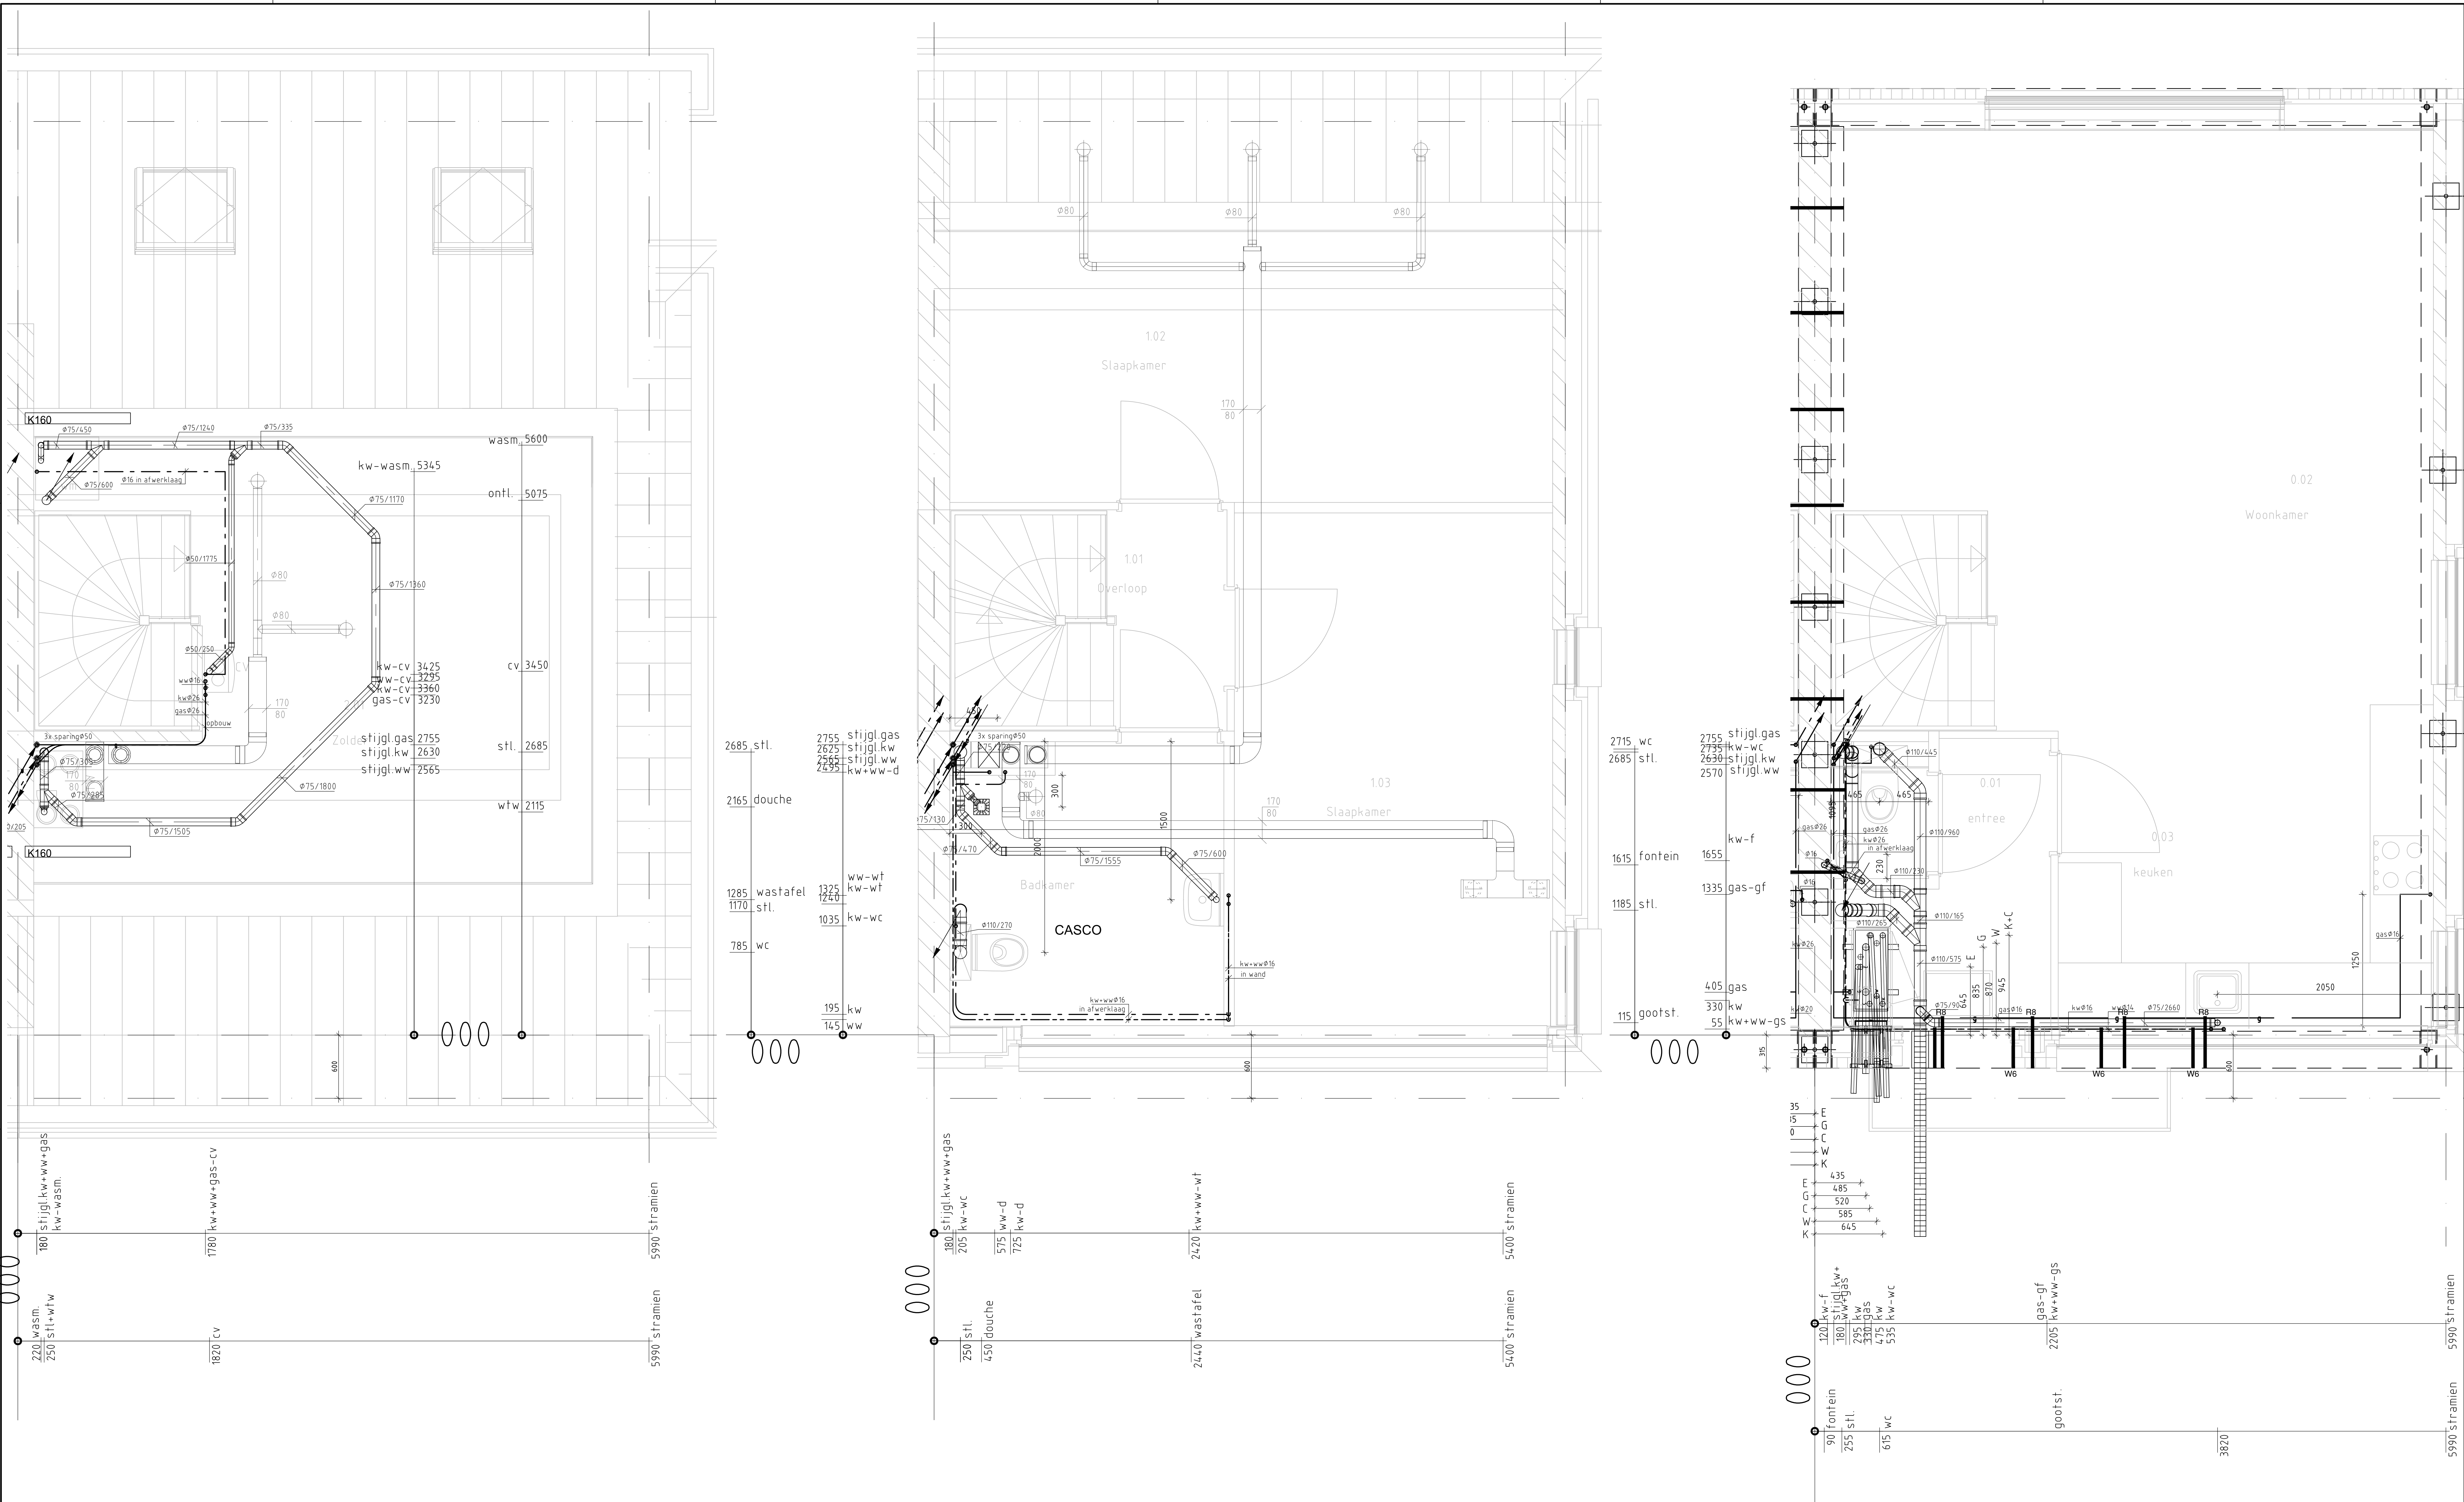


Definitief
Type C bnr.7 sanitair

a					
b					
c					
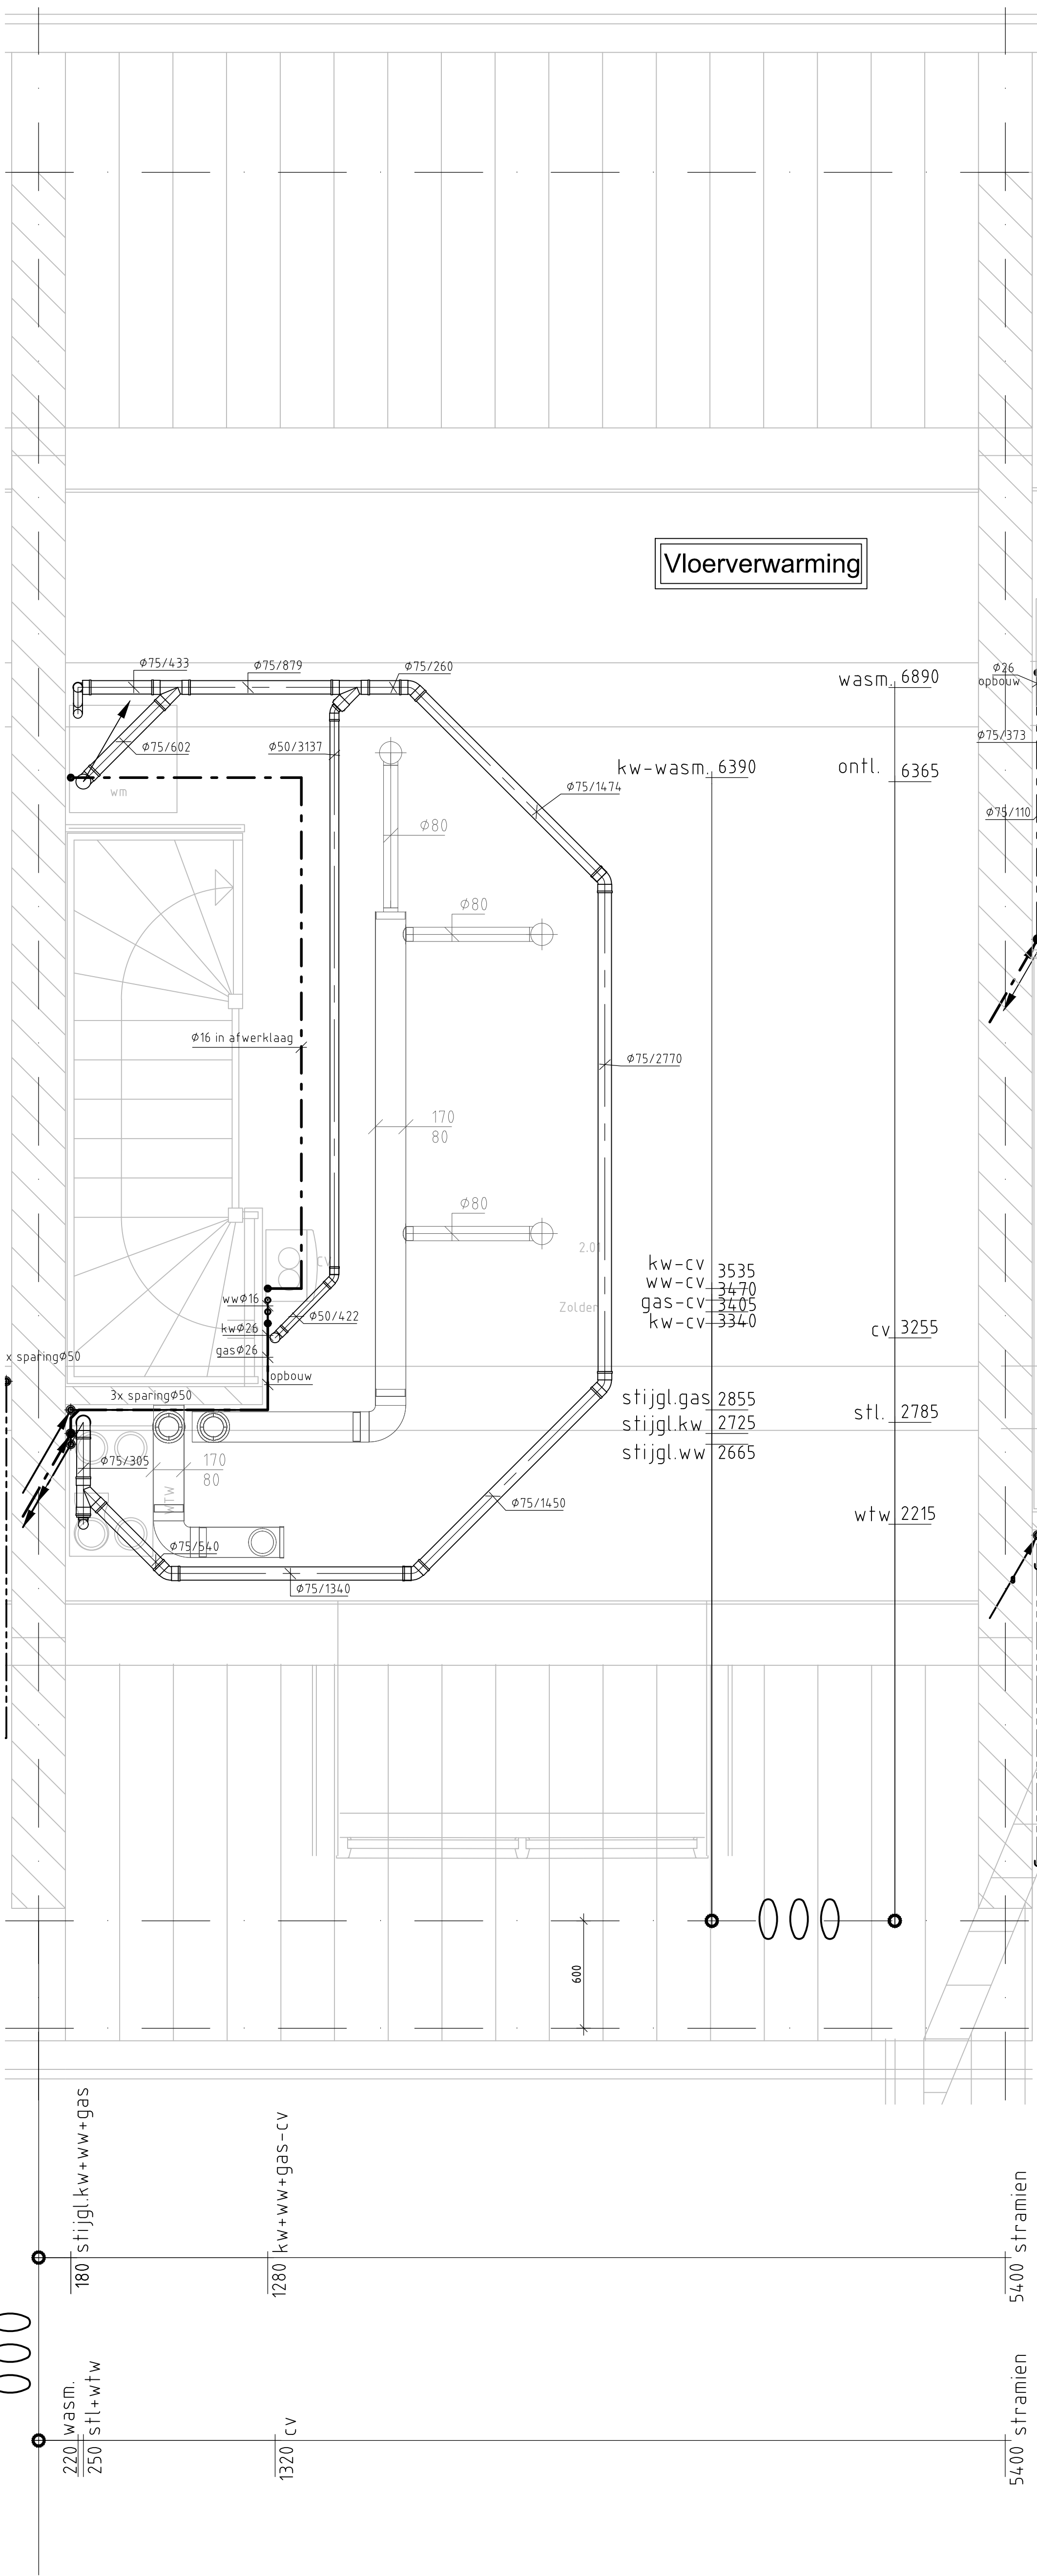


- 2785 stl.
 - 2265 douche
 - 1390 wastafel
 - 1170 stl.
 - 885 wc
 - 000
- 2855 stijgl.gas
 - 2730 stijgl.kw
 - 2670 stijgl.w
 - 2595 kw+ww-d
 - 1475 ww-wt
 - 1365 kw-wt
 - 710 kw-wc
 - 180 kw
 - 130 ww
 - 000

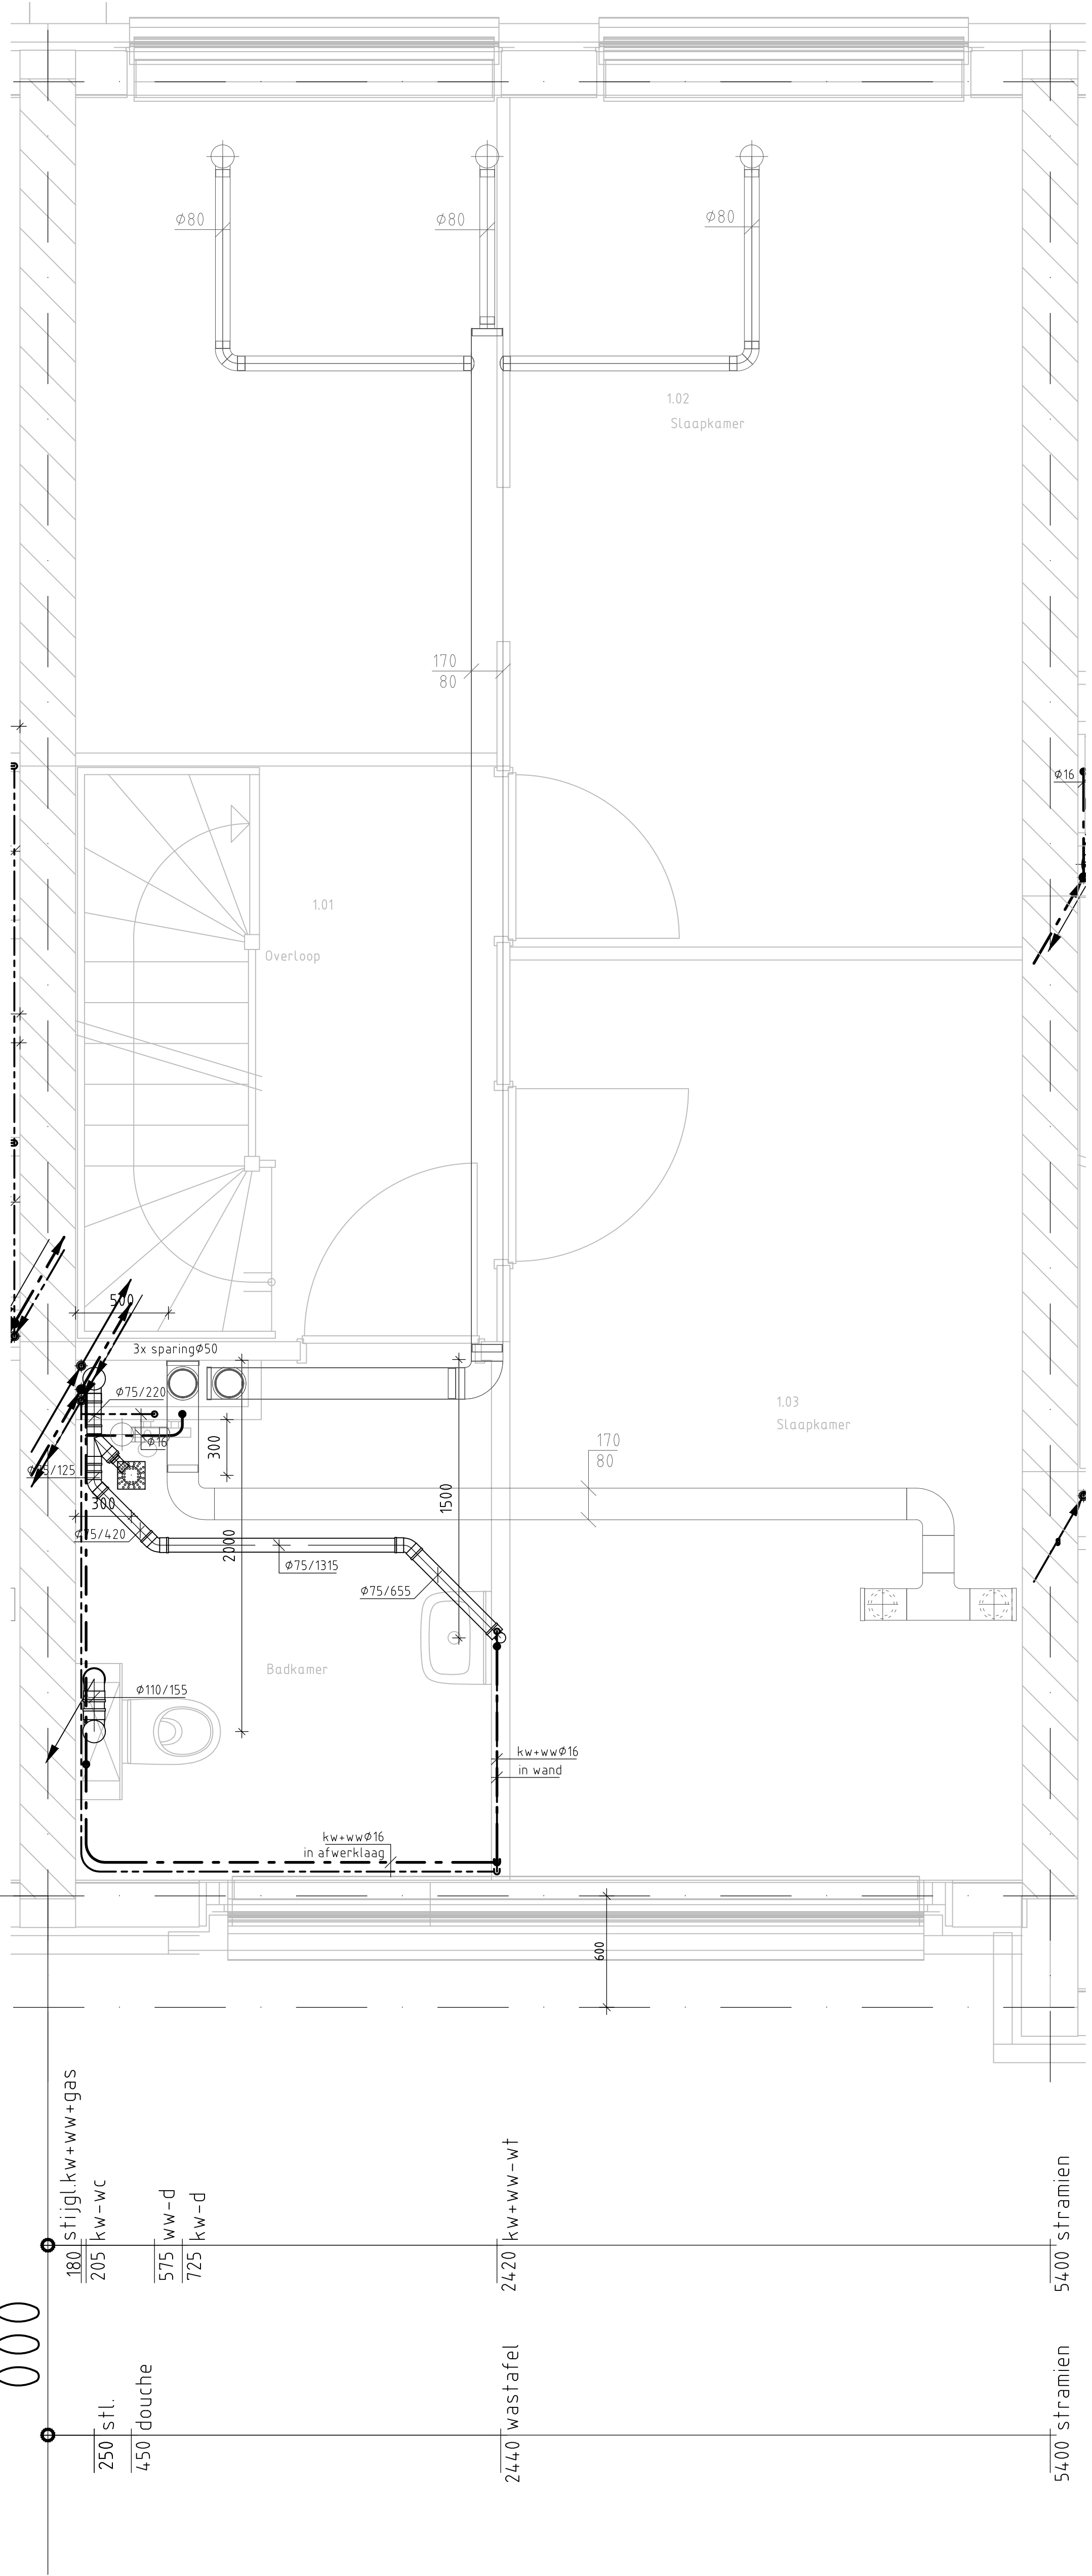

- 180 stijgl.kw+ww+gas
- 205 kw-wc
- 575 ww-d
- 725 kw-d
- 250 stl.
- 450 douche
- 2440 wastafel
- 2420 kw+ww-wt
- 5400 stramen

- 2815 wc
 - 2785 stl.
 - 1865 fontein
 - 1170 stl.
 - 625 gootst.
 - 000
- 2860 kw-wc
 - 2855 stijgl.gas
 - 2790 stijgl.kw
 - 2730 stijgl.w
 - 2205 gas-gf
 - 1805 kw-f
 - 895 kw
 - 685 kw-gs
 - 565 ww-gs
 - 405 gas
 - 330 kw
 - 000

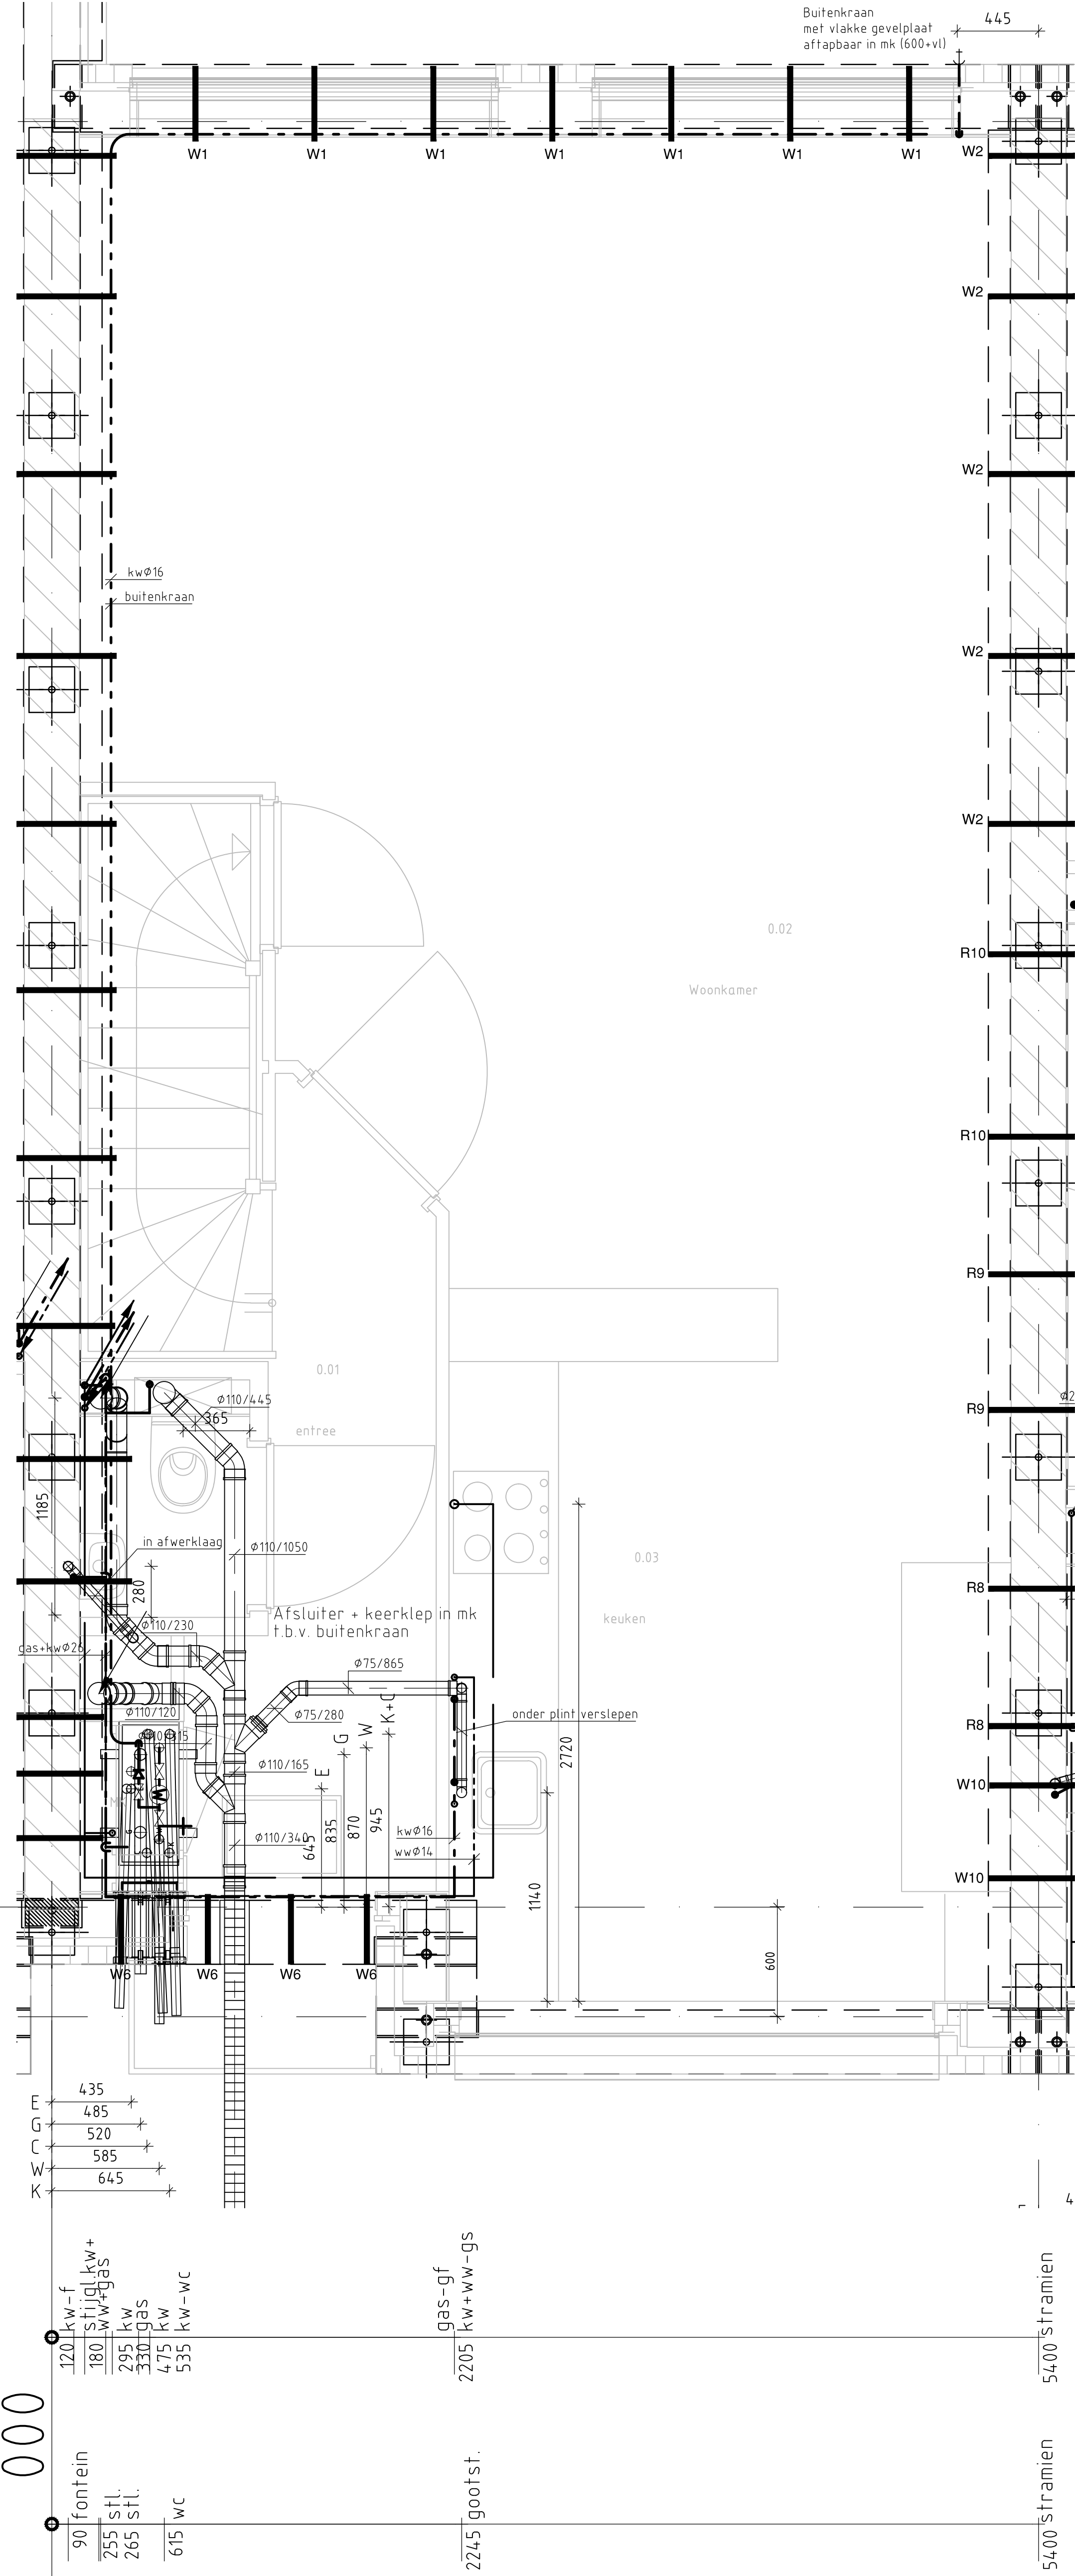

- 1200 kw-f
- 180 stijgl.kw+
- 180 stijgl.gas
- 295 kw
- 330 gas
- 475 kw
- 535 kw-wc
- 90 fontein
- 255 stl.
- 265 stl.
- 615 wc
- 2245 gootst.
- 2205 gas-gf
- 2205 kw+ww-gs
- 5400 stramen

Definitief
Type E bnr.11 sanitair

Code	Datum	Omschrijving	Erwijz. door	Gezocht. door
a				
b				
c				
GiGaWater
Uw partner voor alle sanitaire nodigheden!

Postbus 10330
3004 AH Rotterdam
Telefoon: 086-2980220
E-mail: info@gigawater.nl
Internet: www.gigawater.nl



Datum: 27-4-'15
Getekend: MSC
Schakel: 120
Project nr.: 214/15a
Aanvrager: Vink Bouw
Blad nr.: WSA-BNR-11

Discipline: Riolering-Water-Gas-HVA
Project: 46 woningen Nieuwkoop

DEZE TEKENING MAG ZONDER ONZE SCHRIFTELIJKE TOESTEMMING NIET AAN DERDEN TER HANDE WORDEN GEGEVEN NOCH GEFOTOCOPIERD WORDEN.

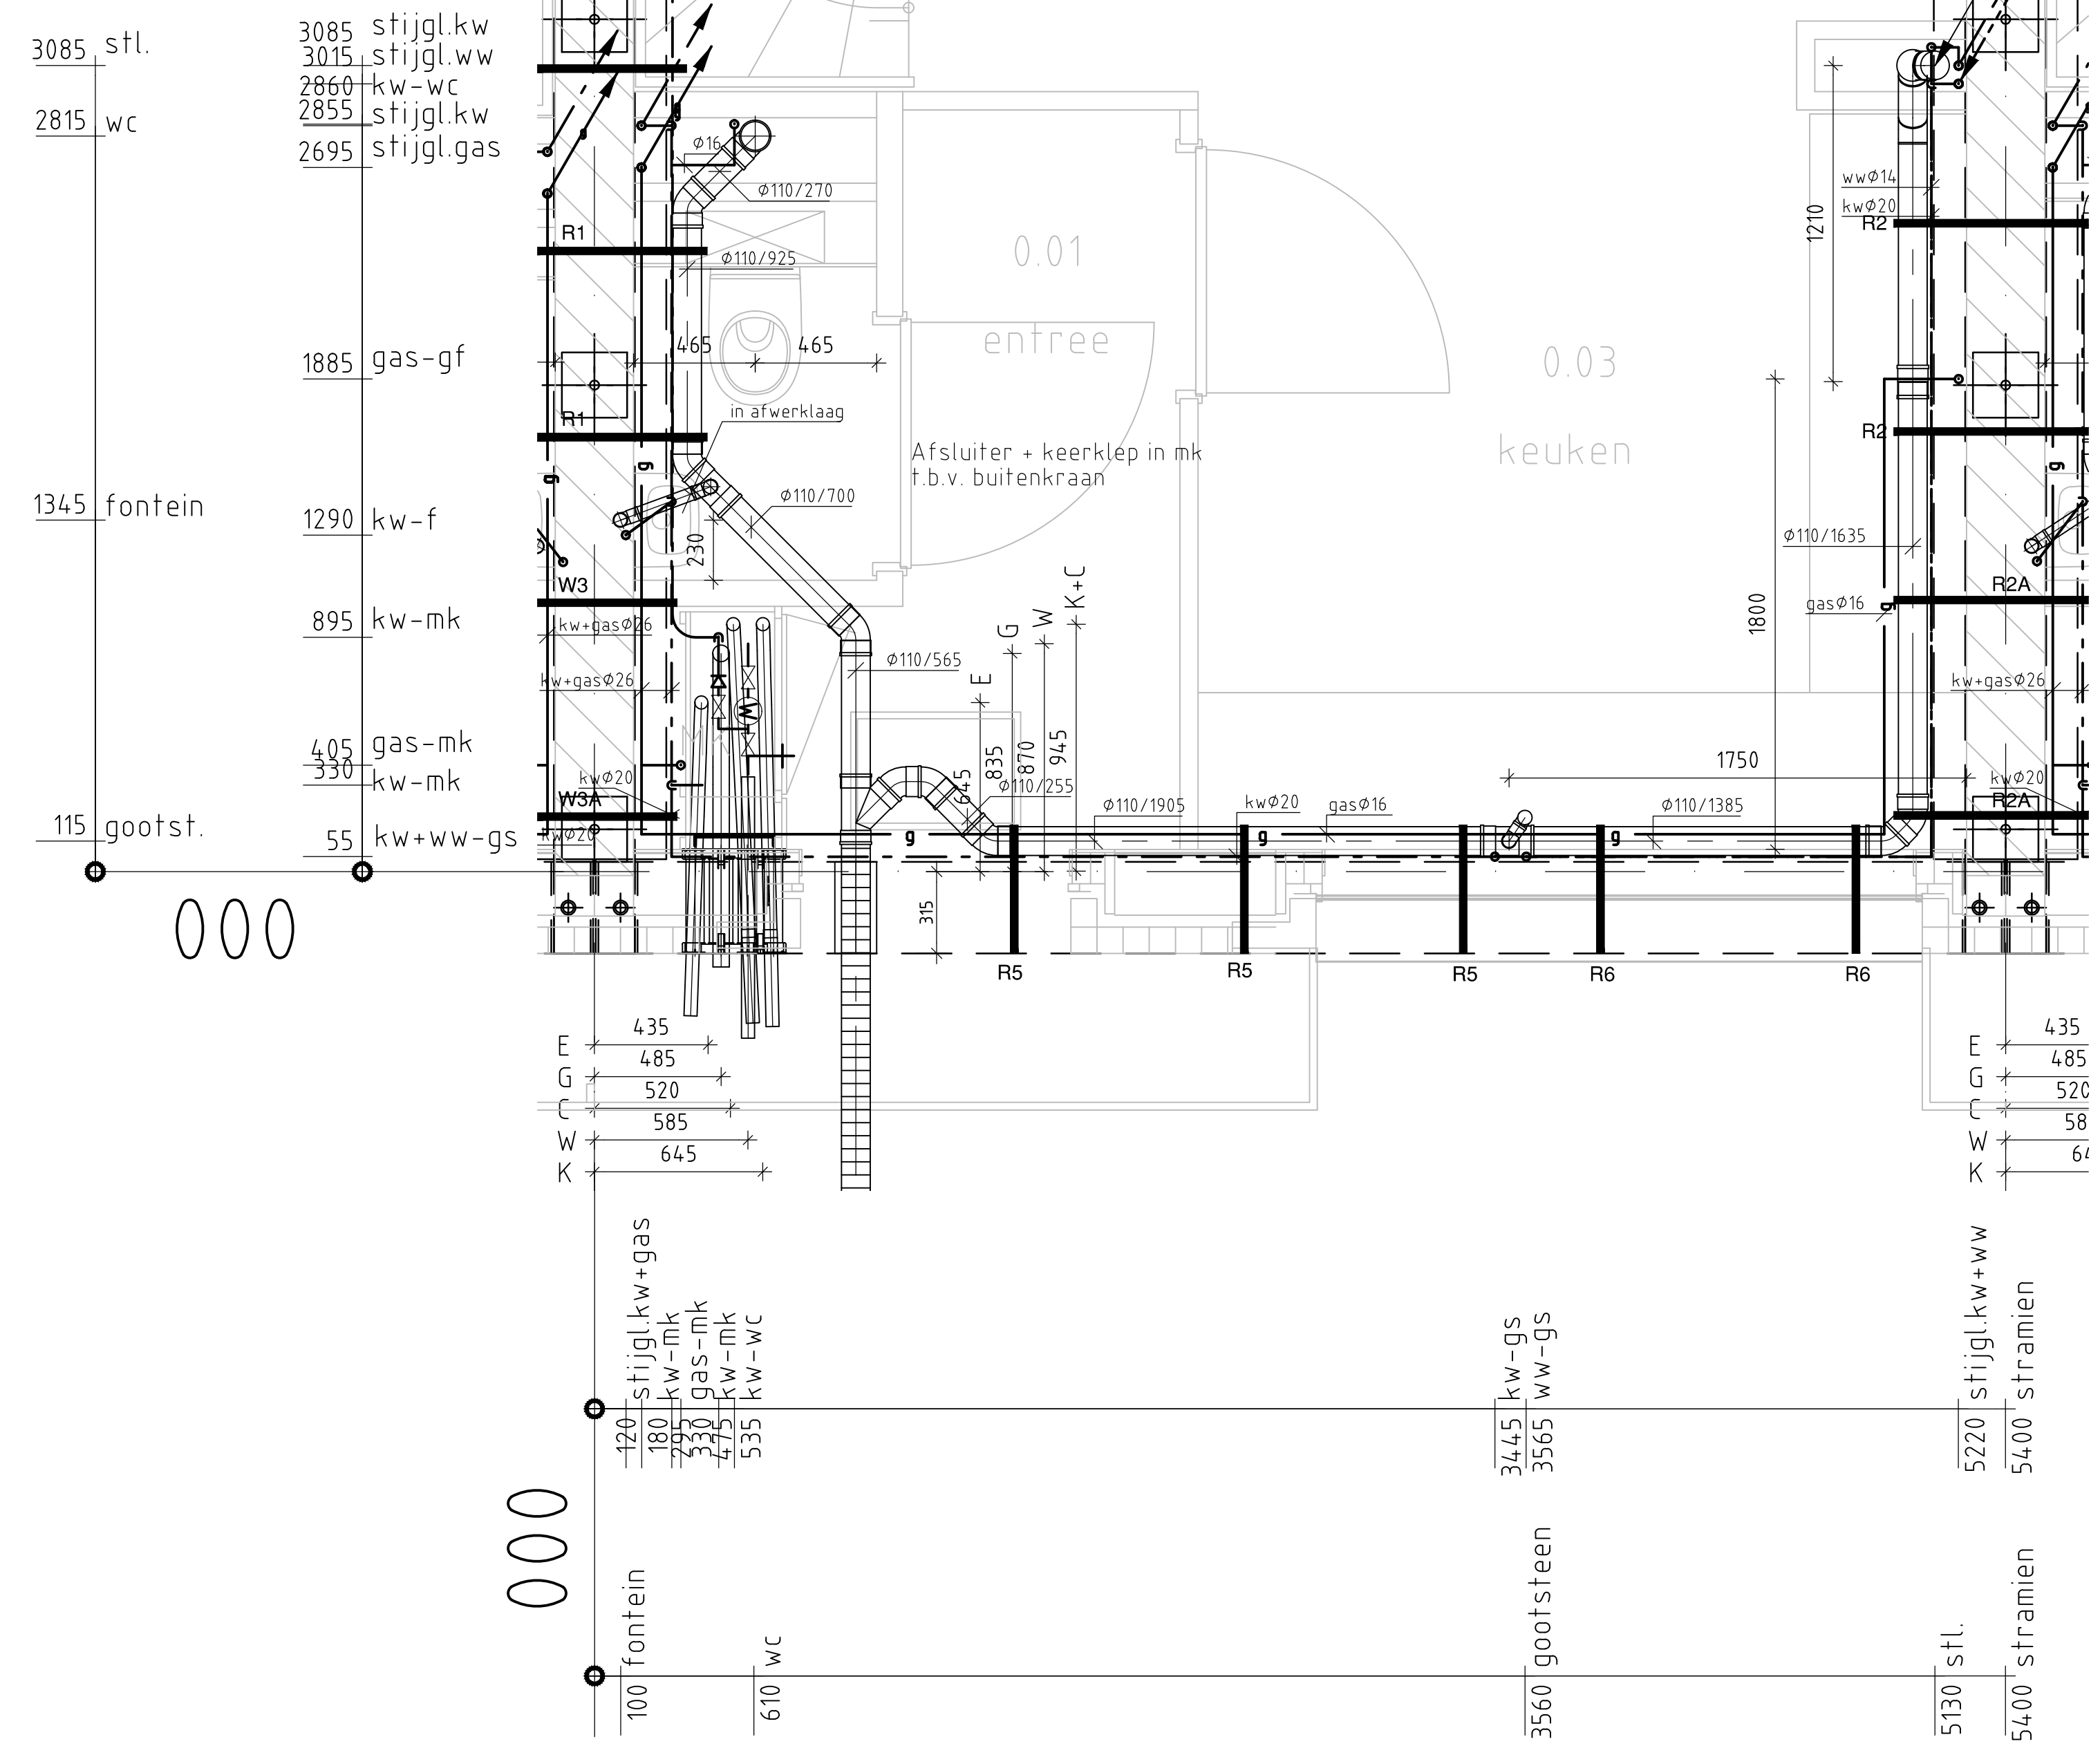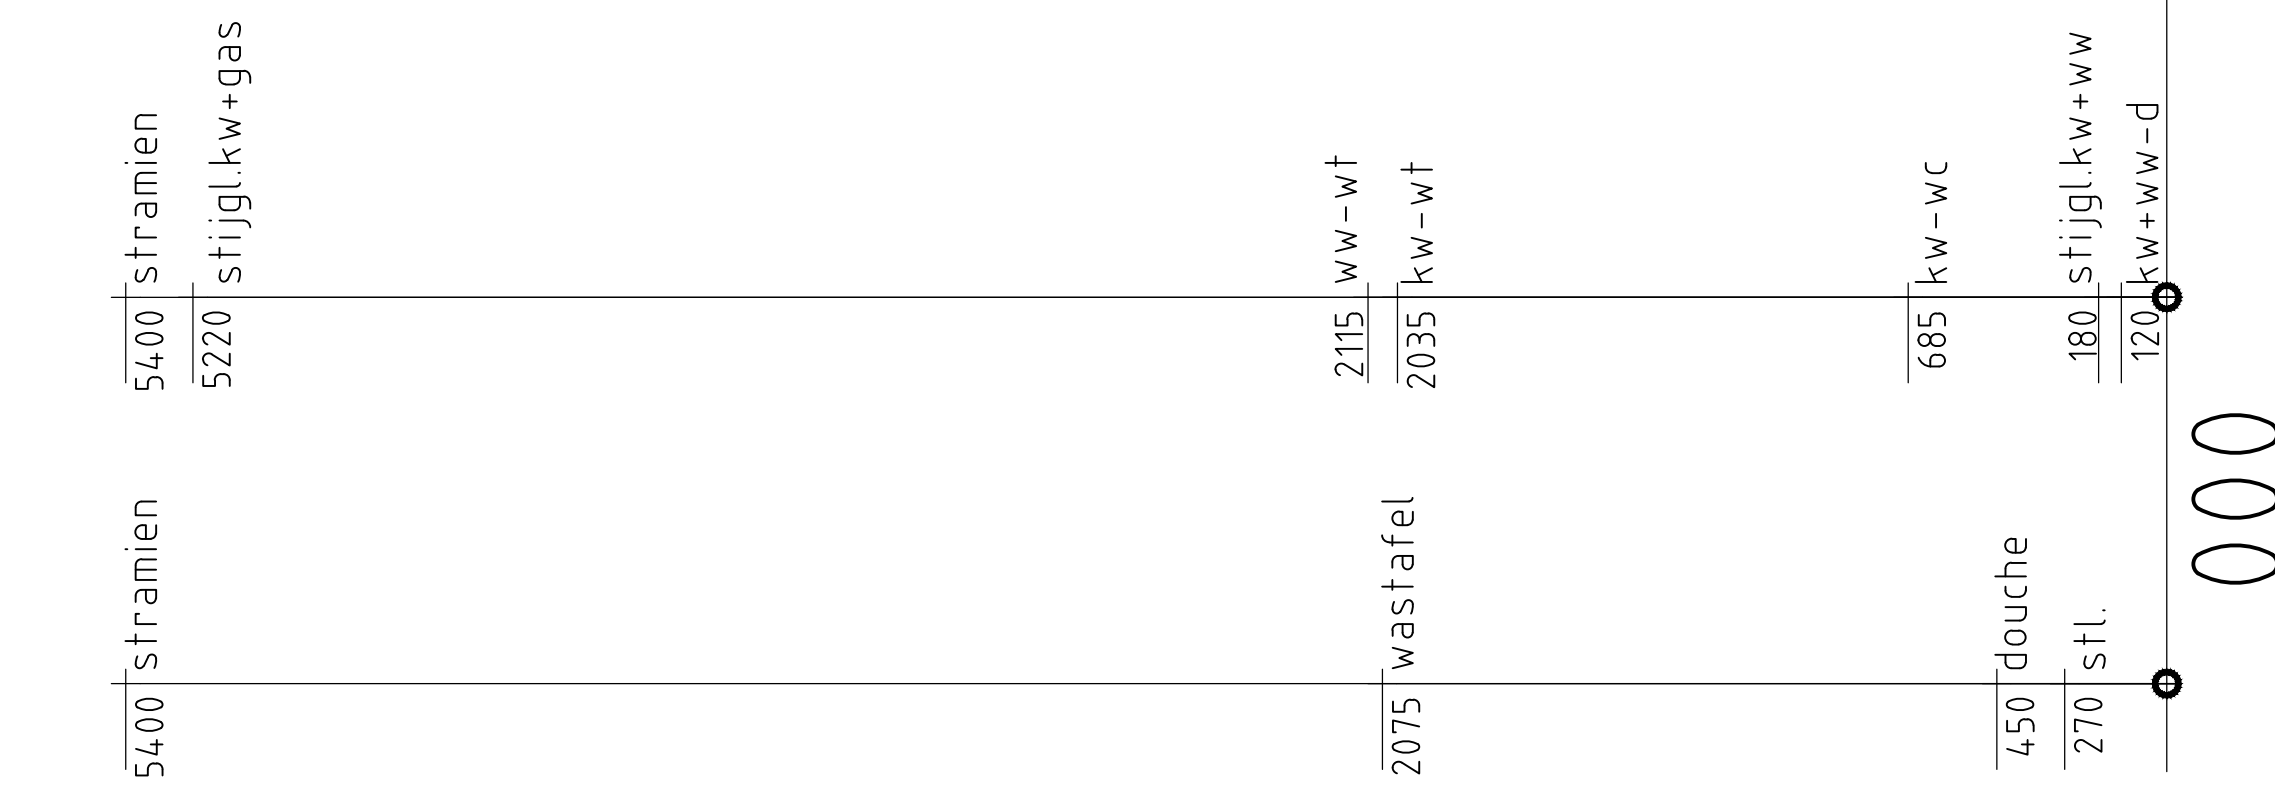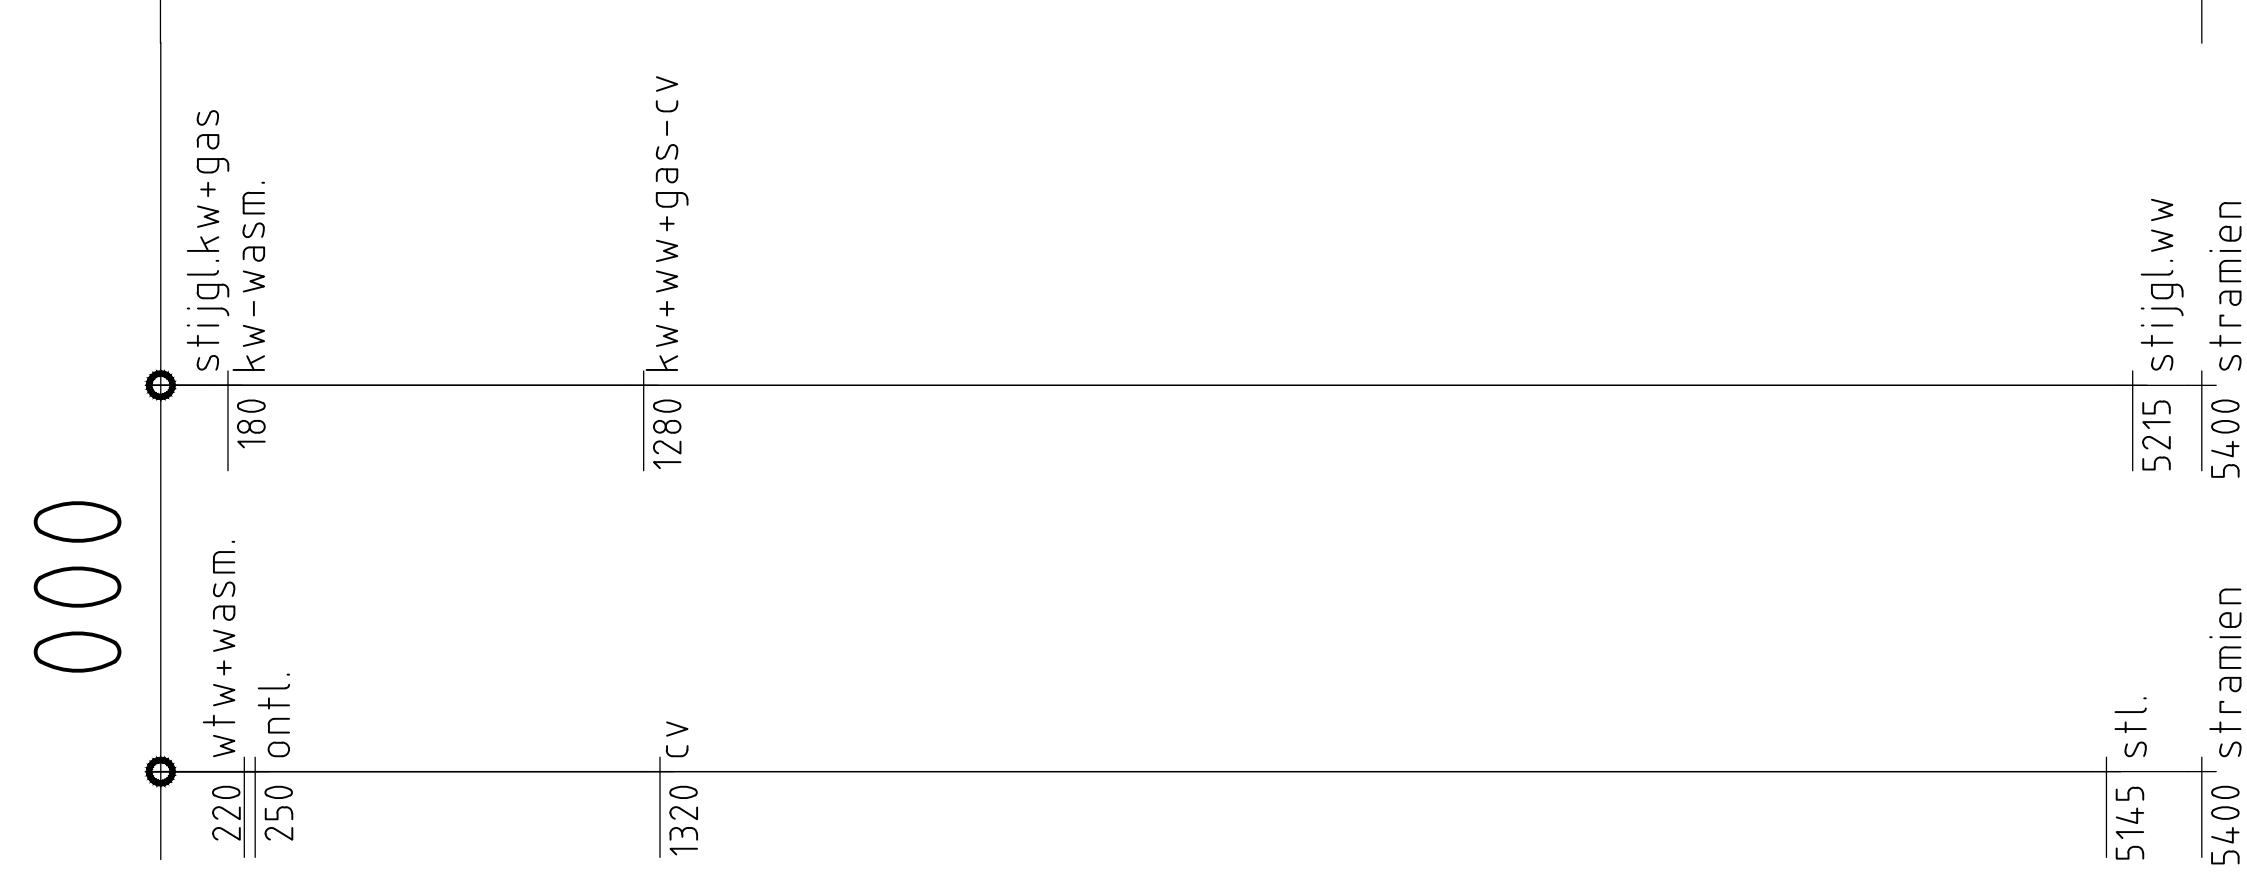

f					
g					
h					
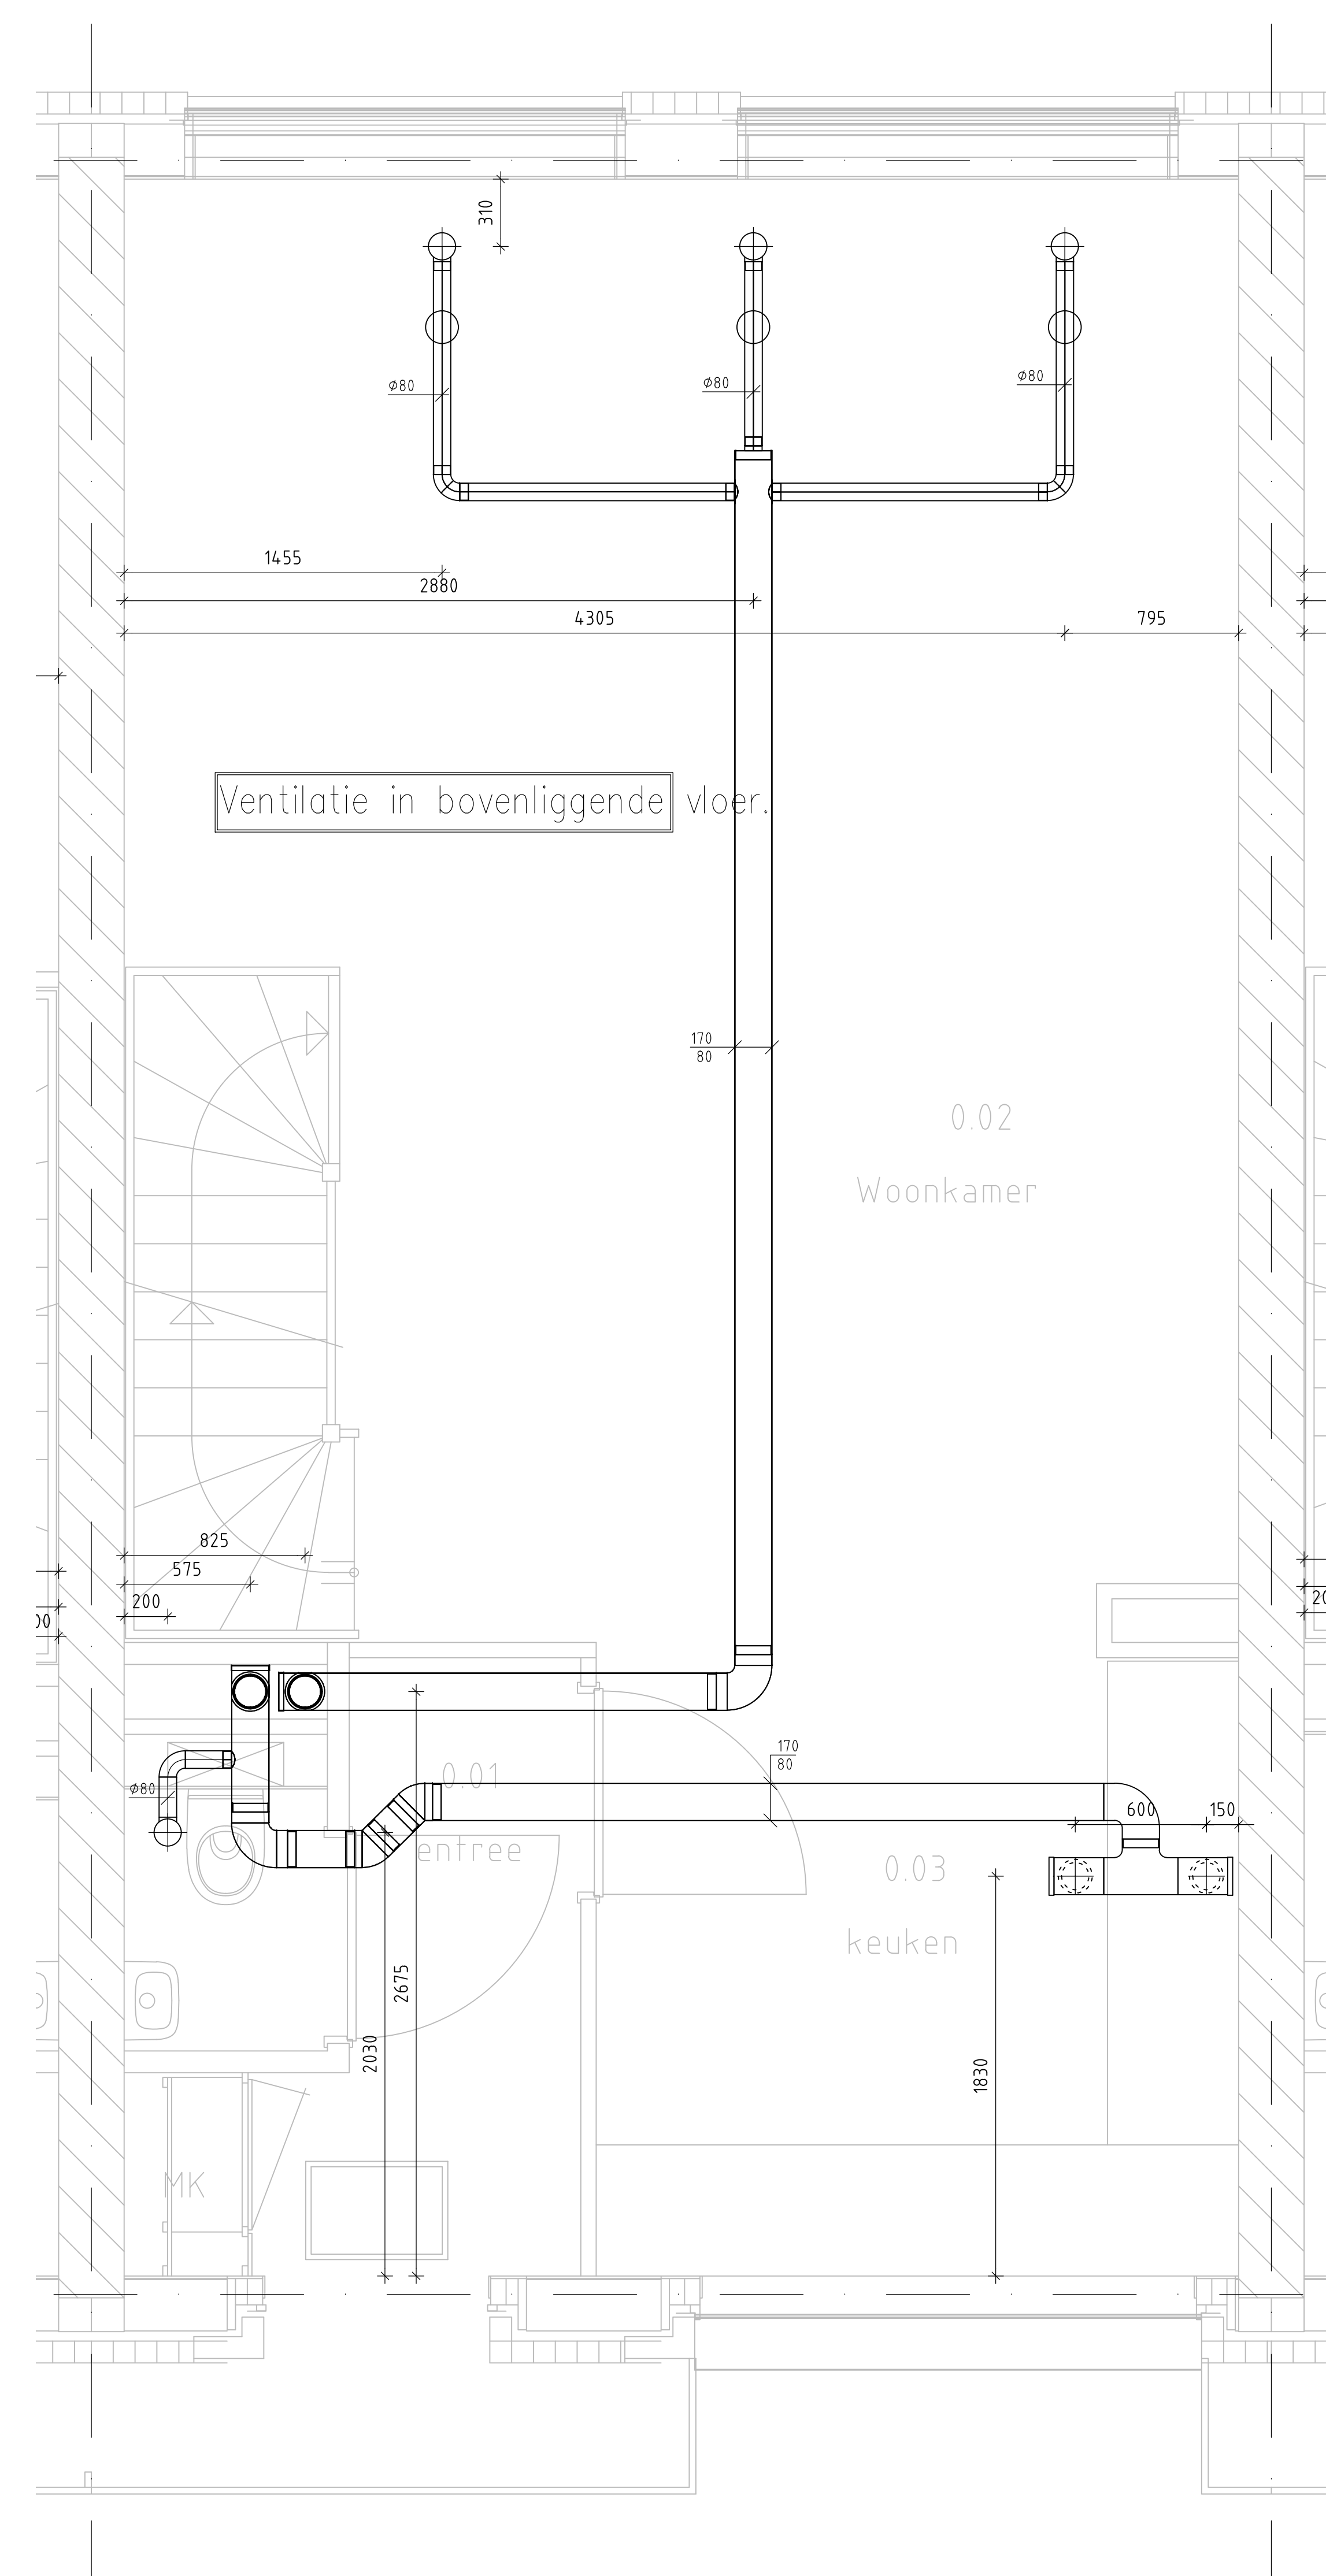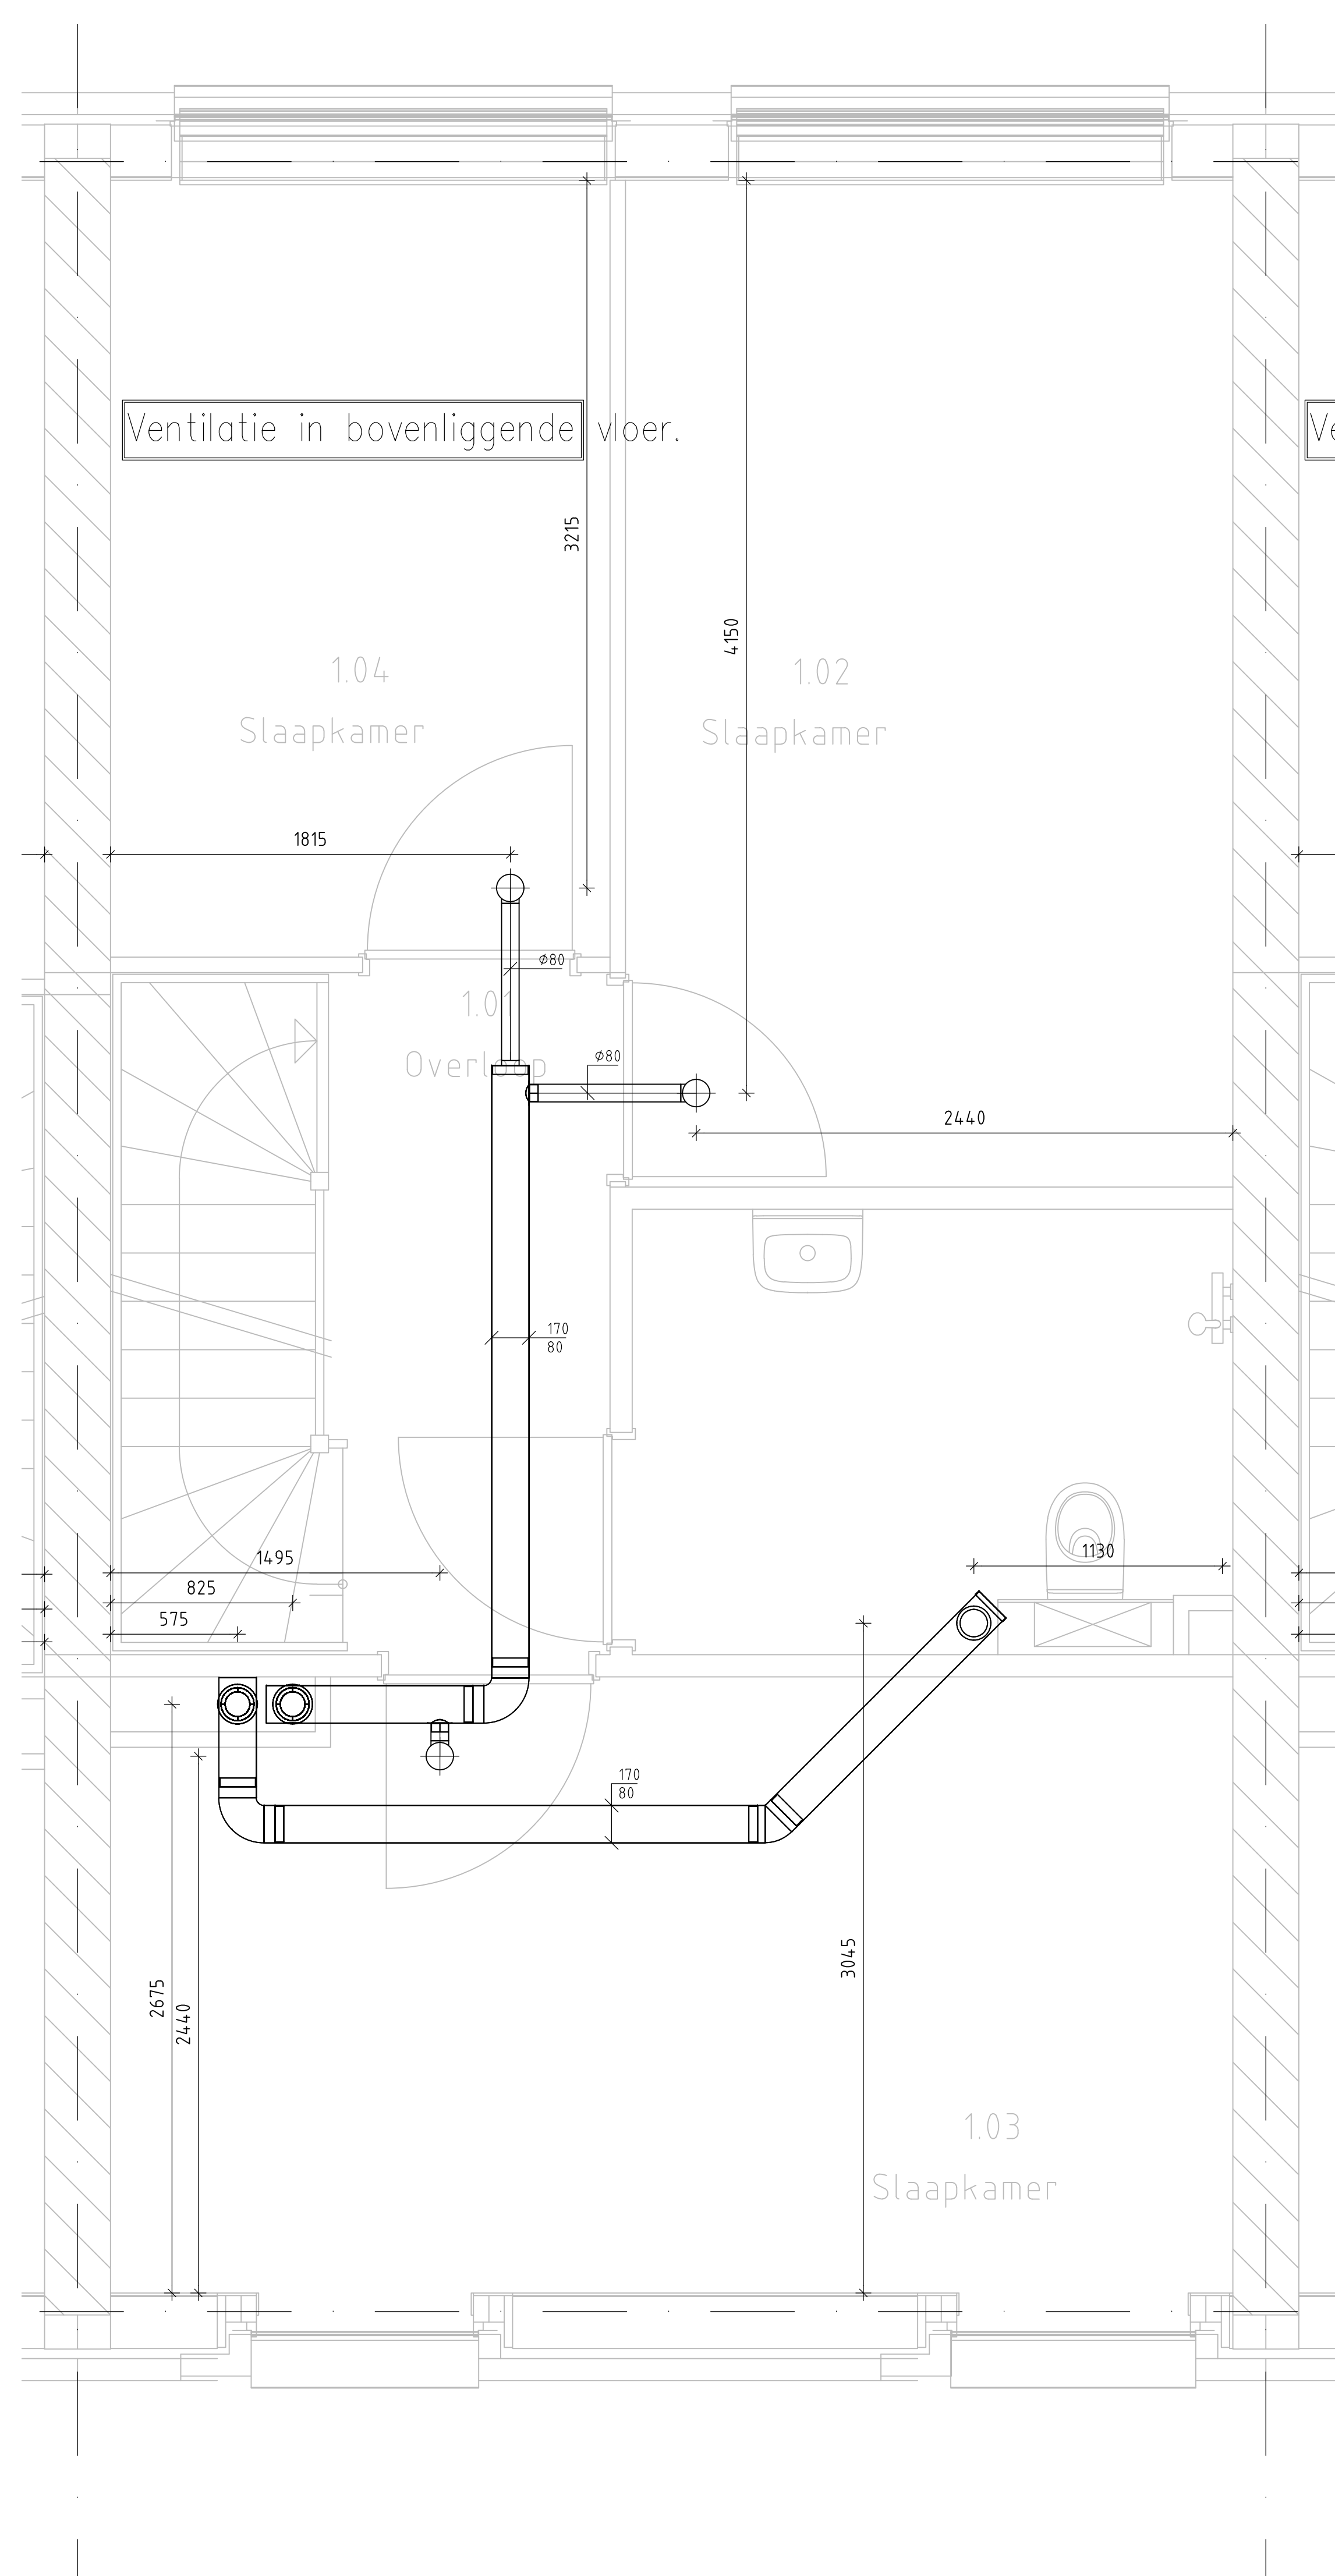

Definitief
Type G bnr.33 ventilatie

a					
b					
c					
d					
e					
Code	Datum	Omschrijving		Gewijs door	Gecont. door
	Datum	29-5-15			
	GiGA Water	Postbus 10030 3004 AC Rotterdam Telefoon: 088-2980220 E-mail: info@wigwater.nl Internet: www.wigwater.nl		Gefabed: NSE	Project nr: 124574
Uw partner voor alle sanitaire installaties!				Aanmerken:	Vink Bouw
Omschrijving: Rotating-Water-Gas-HWA					
Project: 46 woningen Nieuwkoop				Blad nr:	WMV-BNR-33