


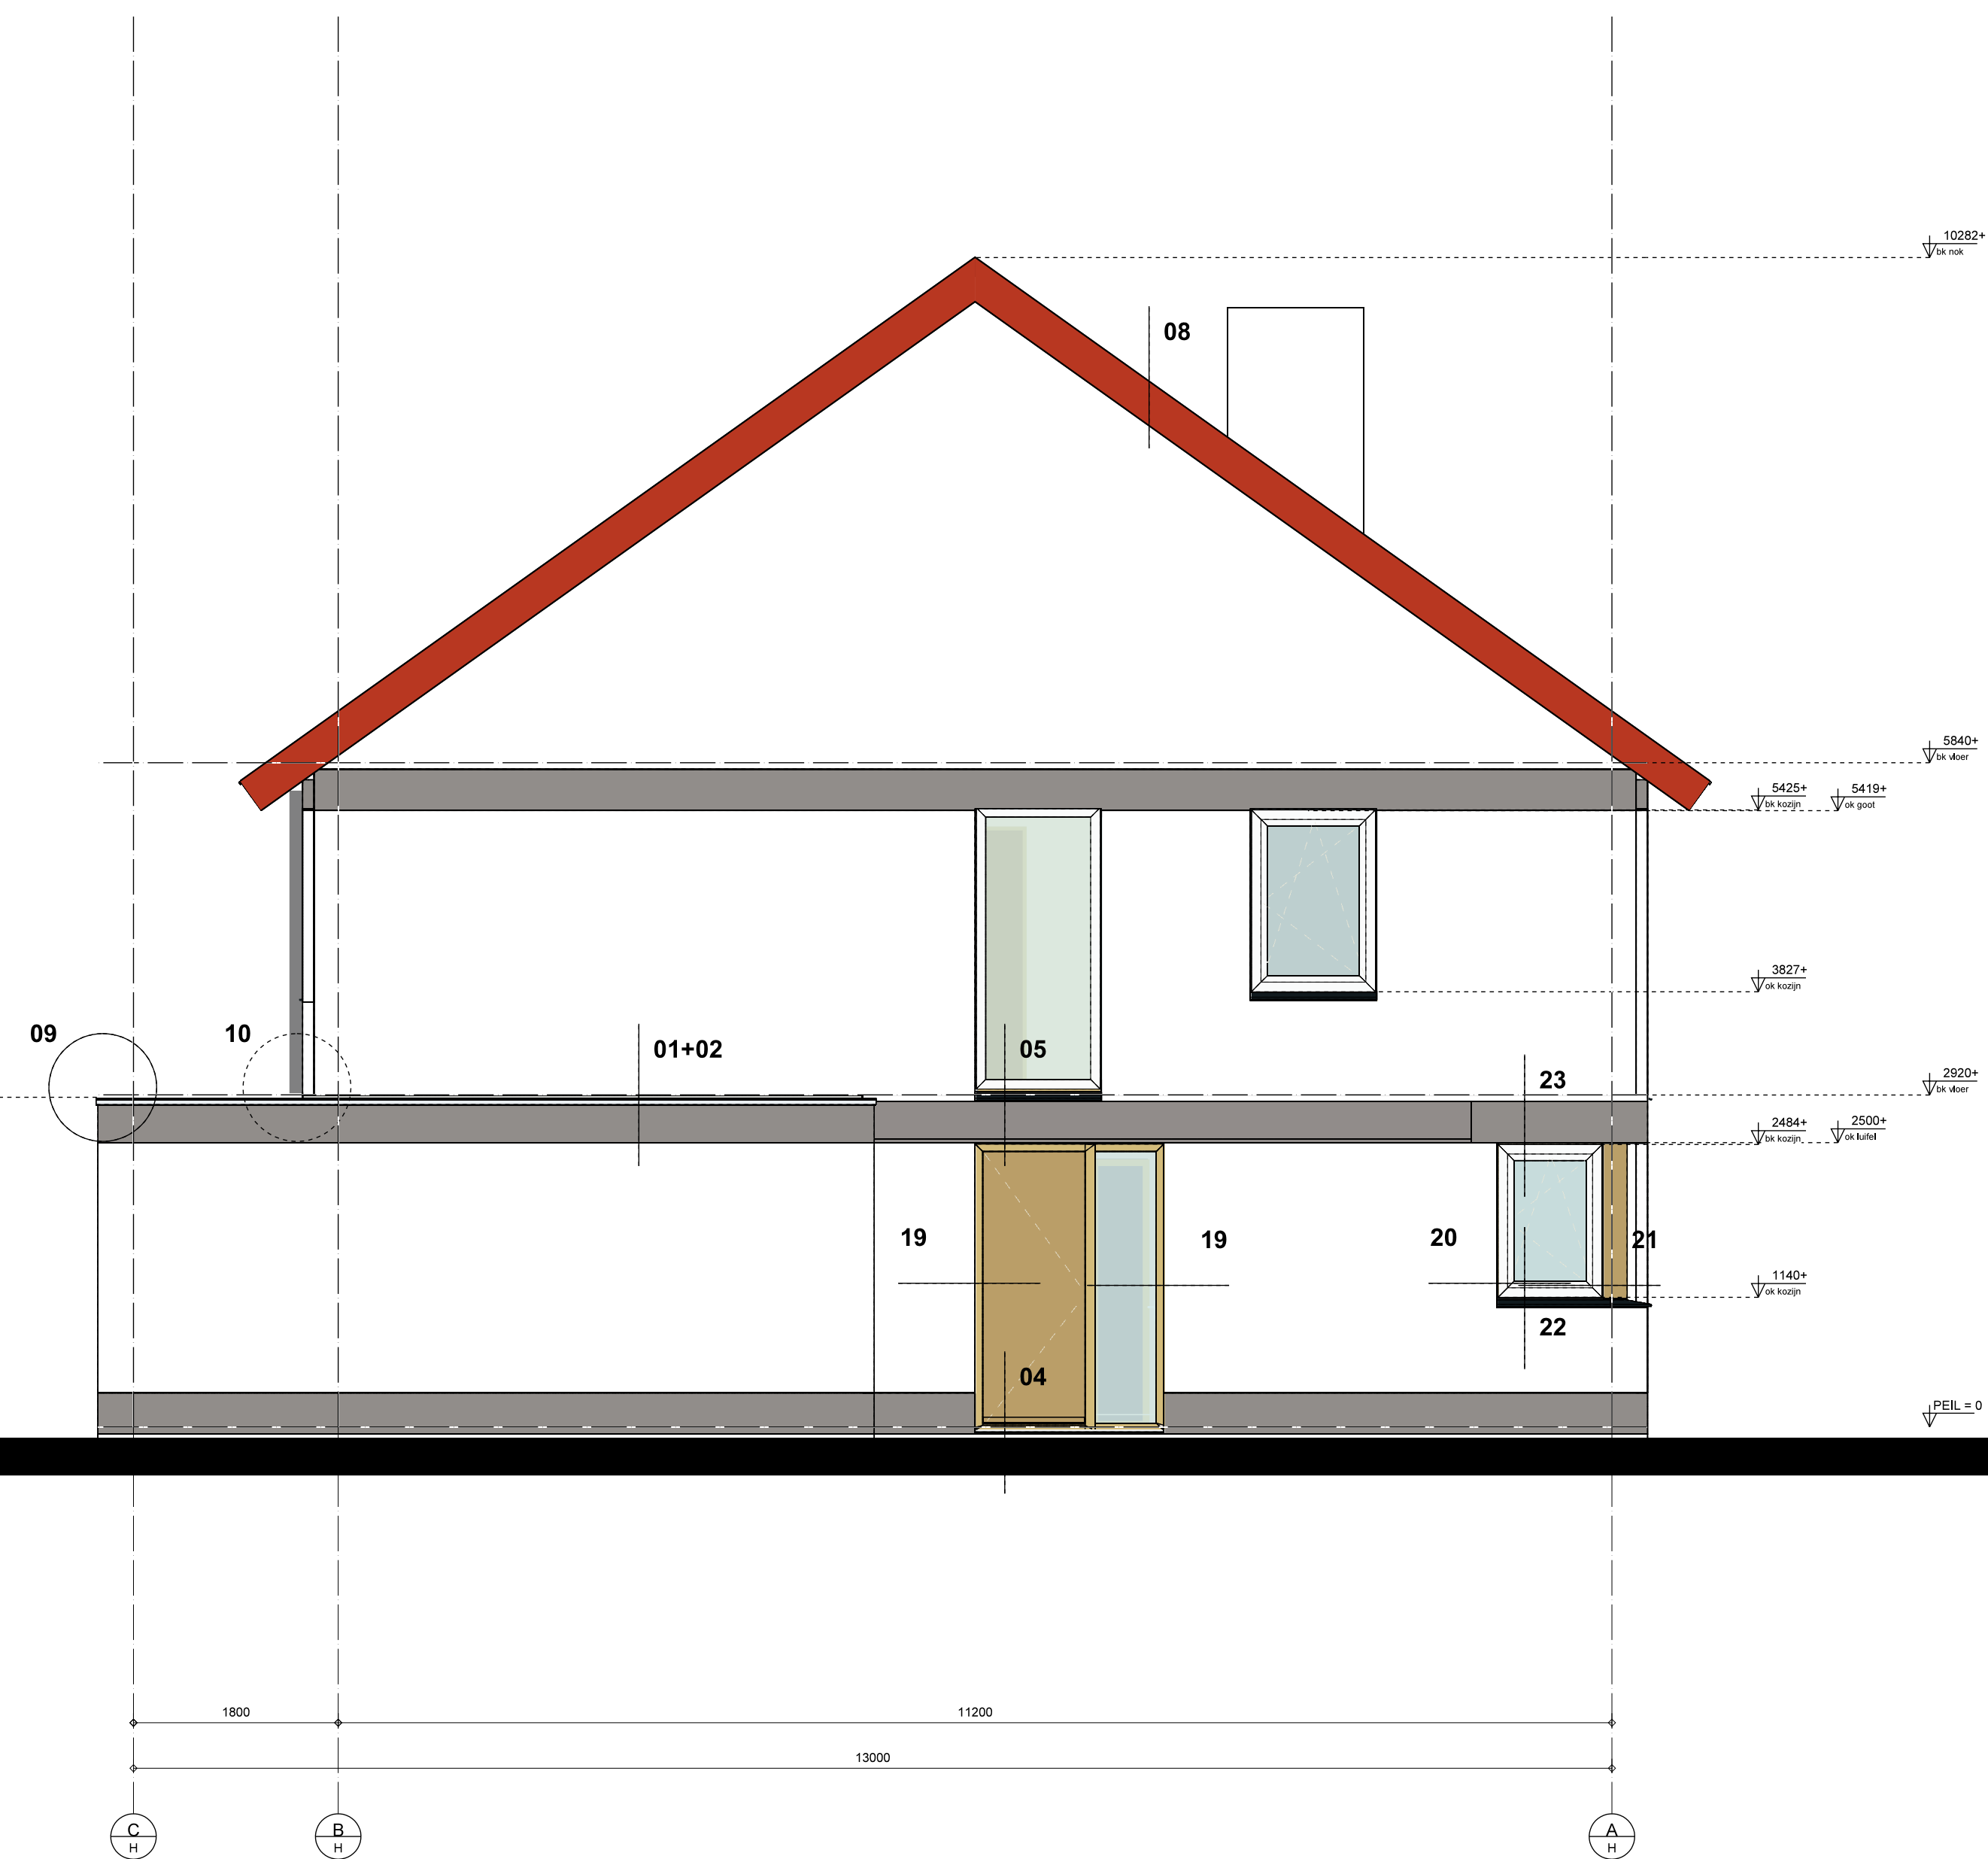


VOORGEVEL



LINKERZIJGEVEL



ACHTERGEVEL

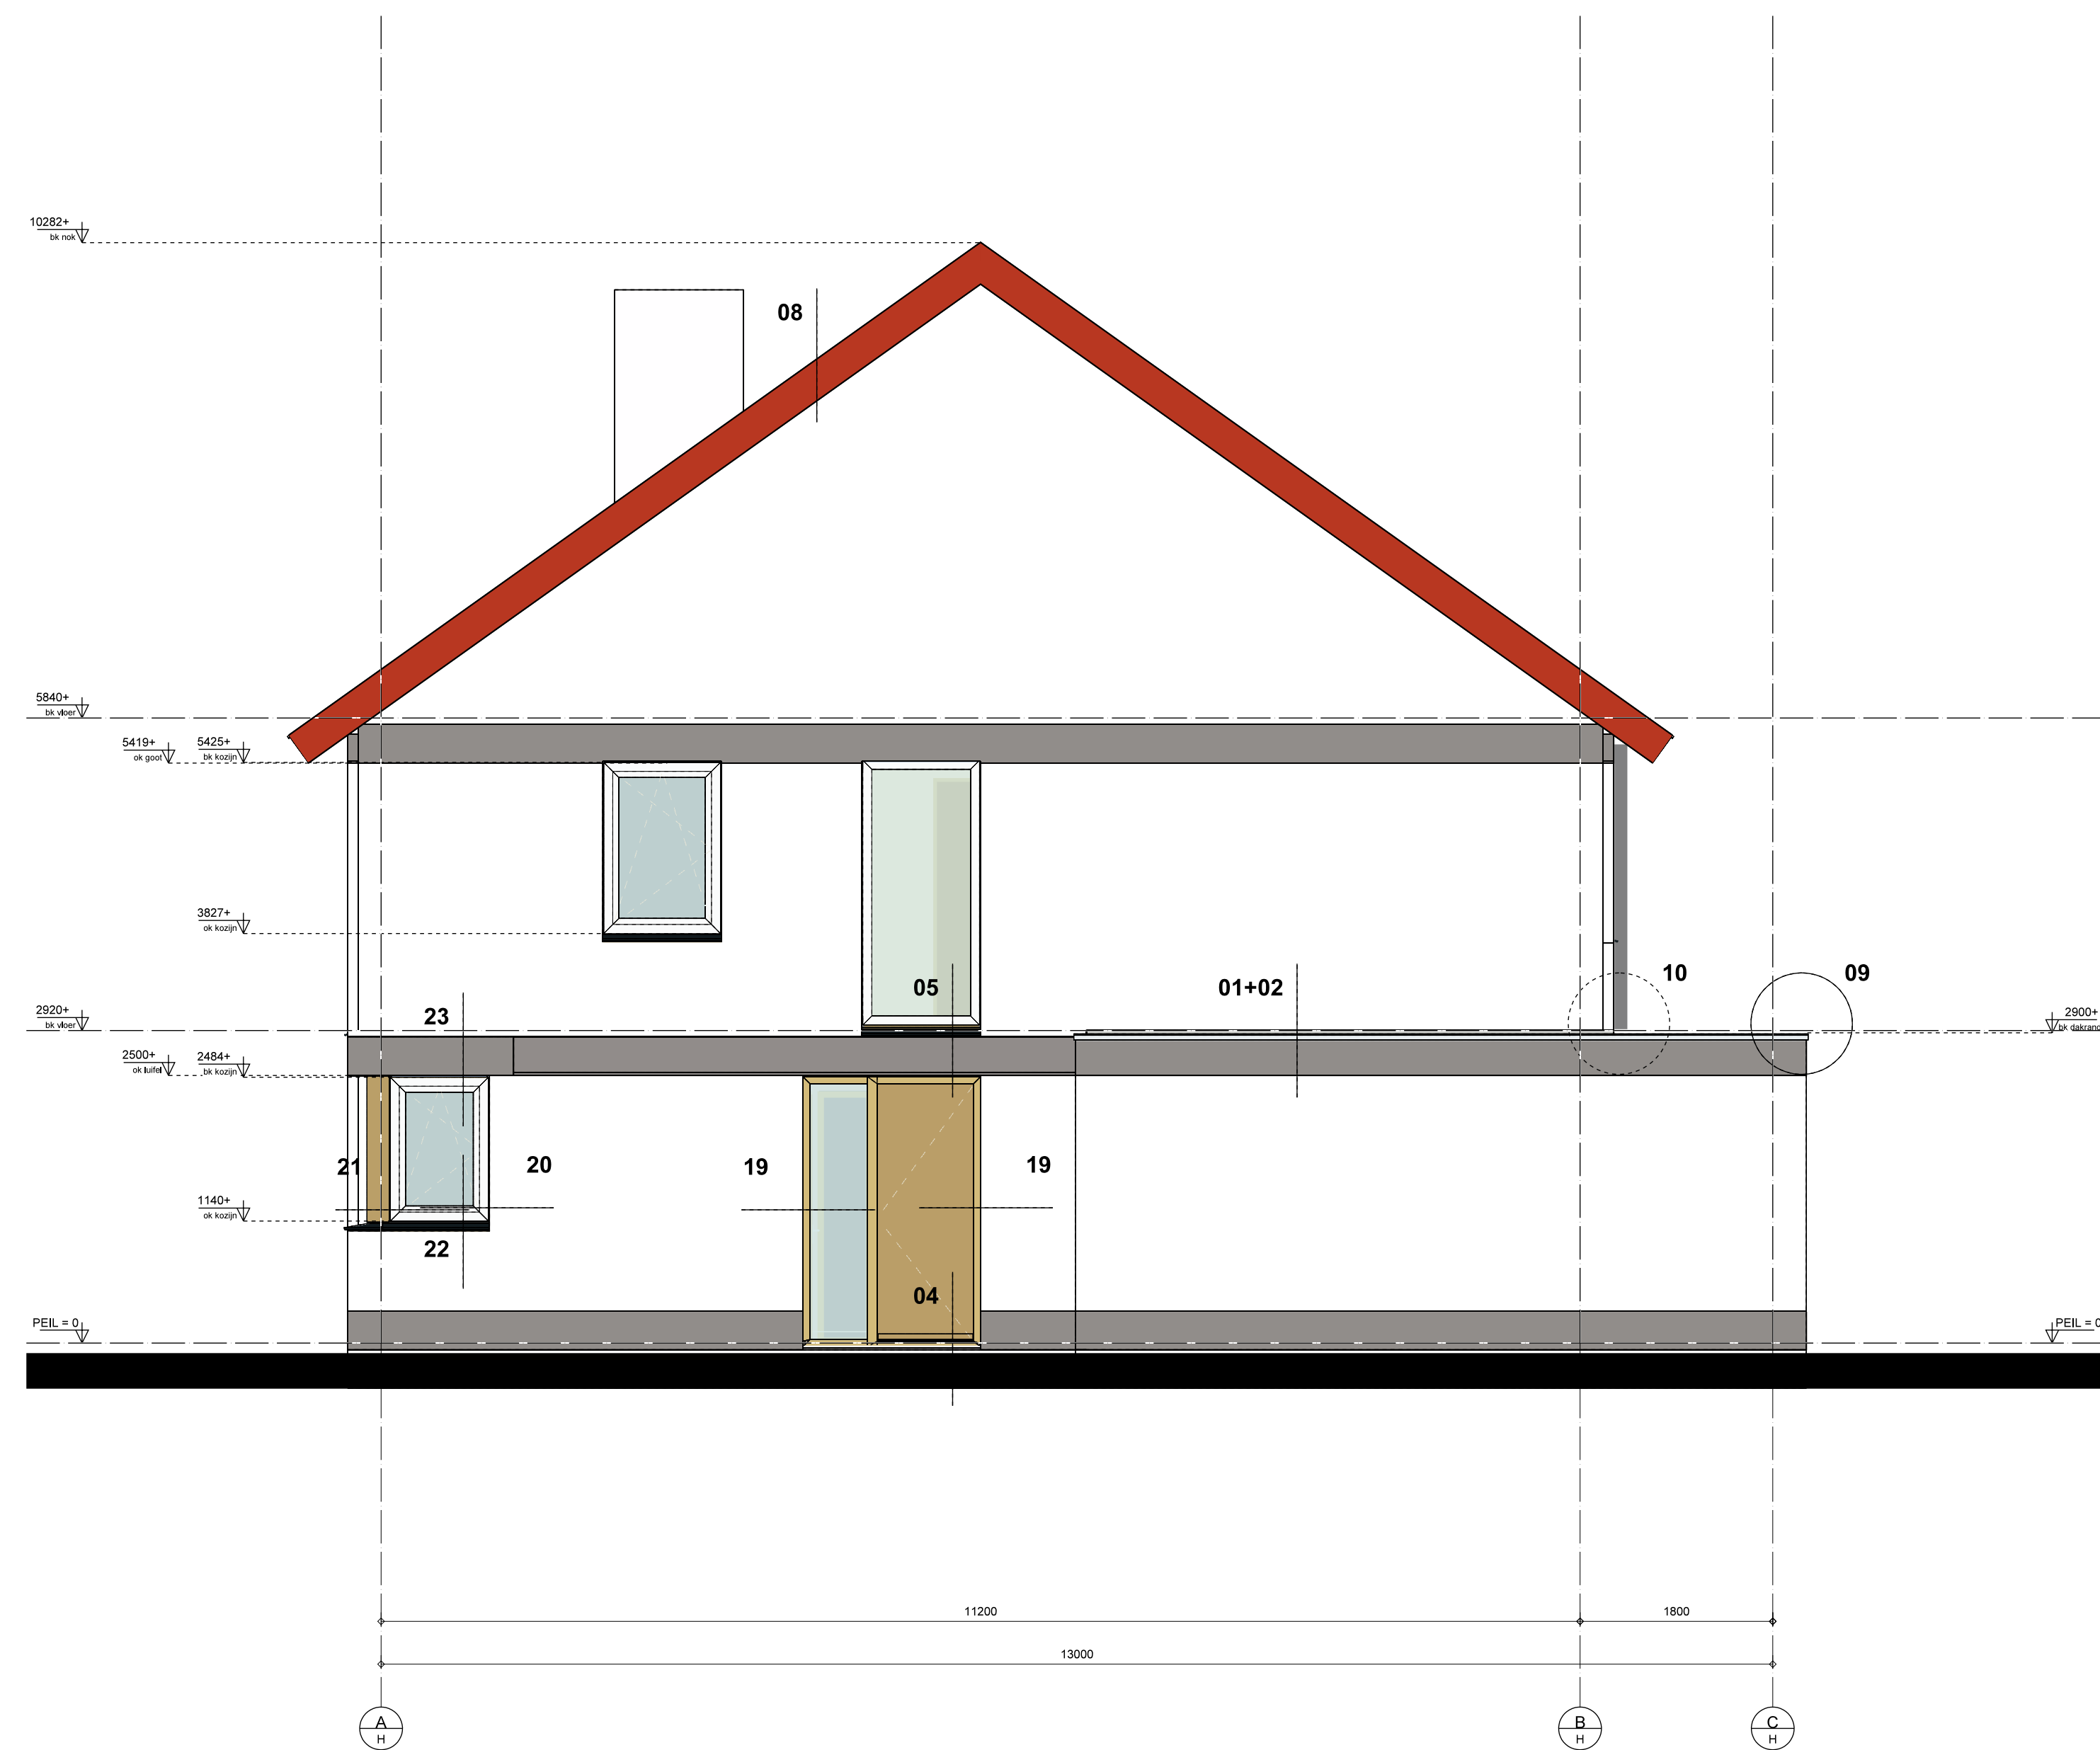

RECHTERZIJGEVEL

Aannemer		VINKBOUW BV Nieuwweenseweg 55 2421 LB Nieuwkoop	
Bouwkundige engineering:		Bosch & van Oers Torenstraat 1 Postbus 25 5473 ZG HEESWIJK-DINTHER	
Project	15-045	WONINGEN WIJLAND FASE II	
Werk	DO-207	NIEUWKOOP	
Formaat		A0	
Schaal	1:850	Datum	02-02-2016
		Wijziging	13-04-2016