



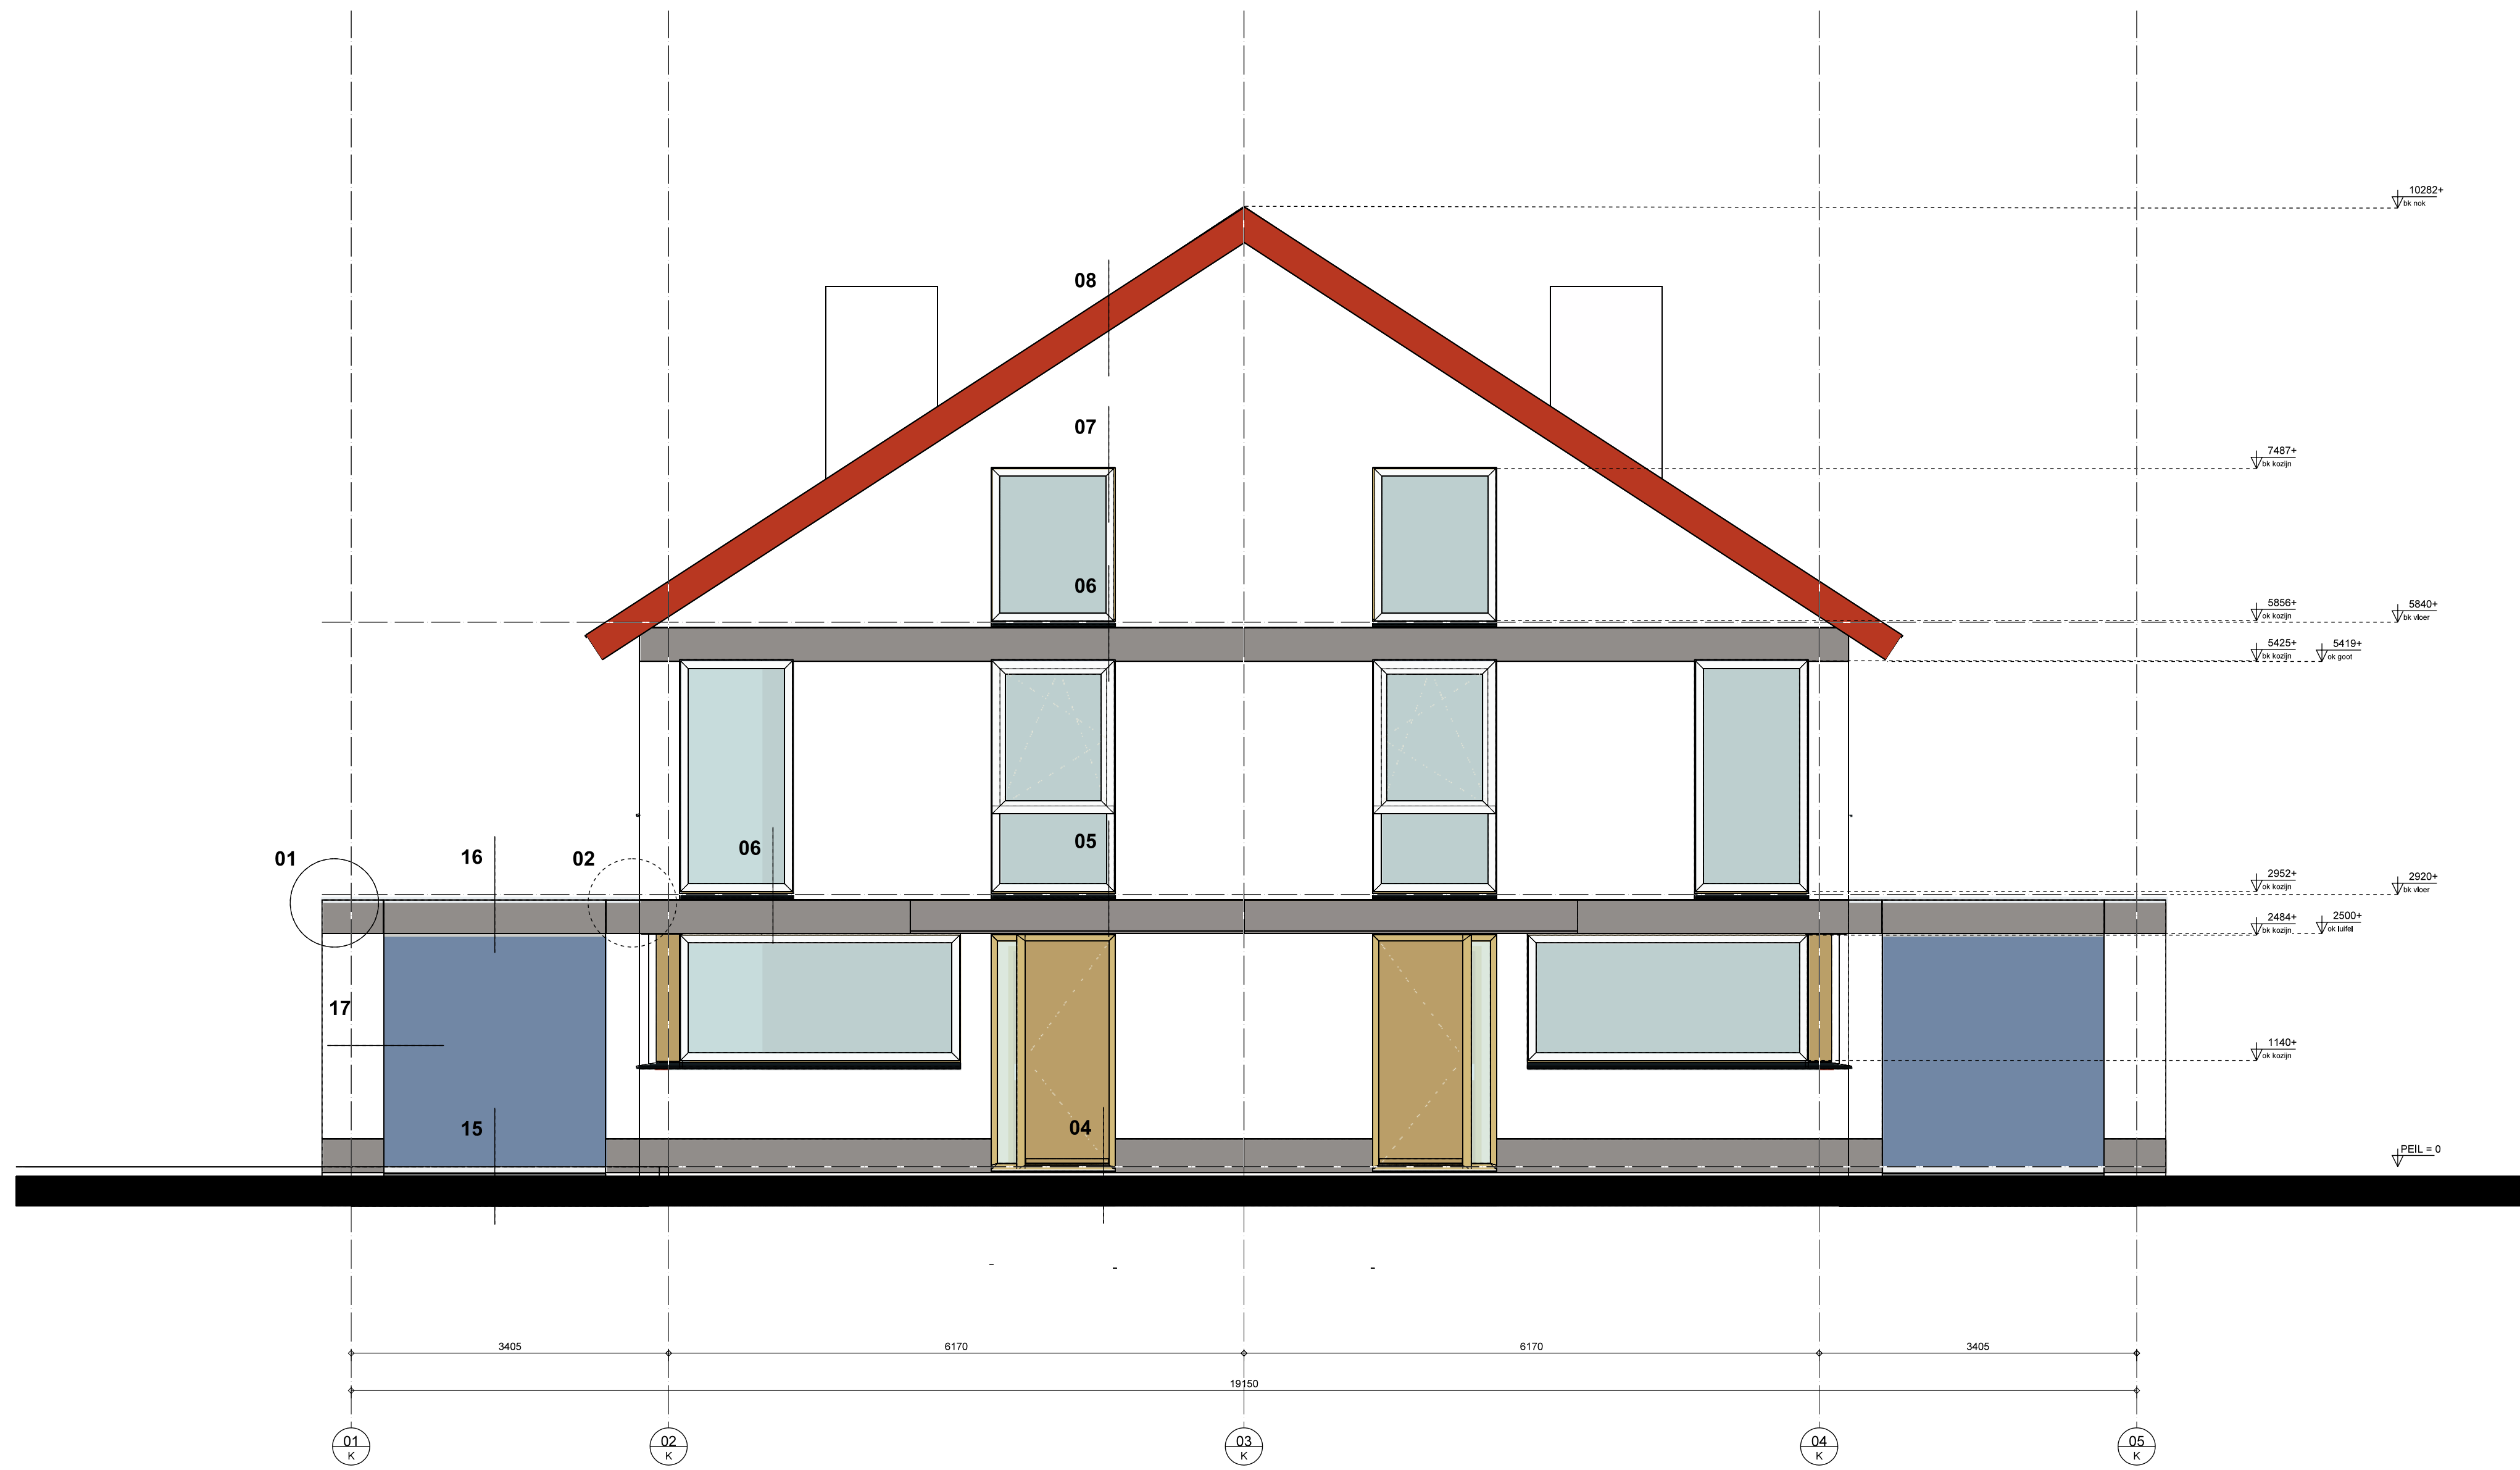


VOORGEVEL

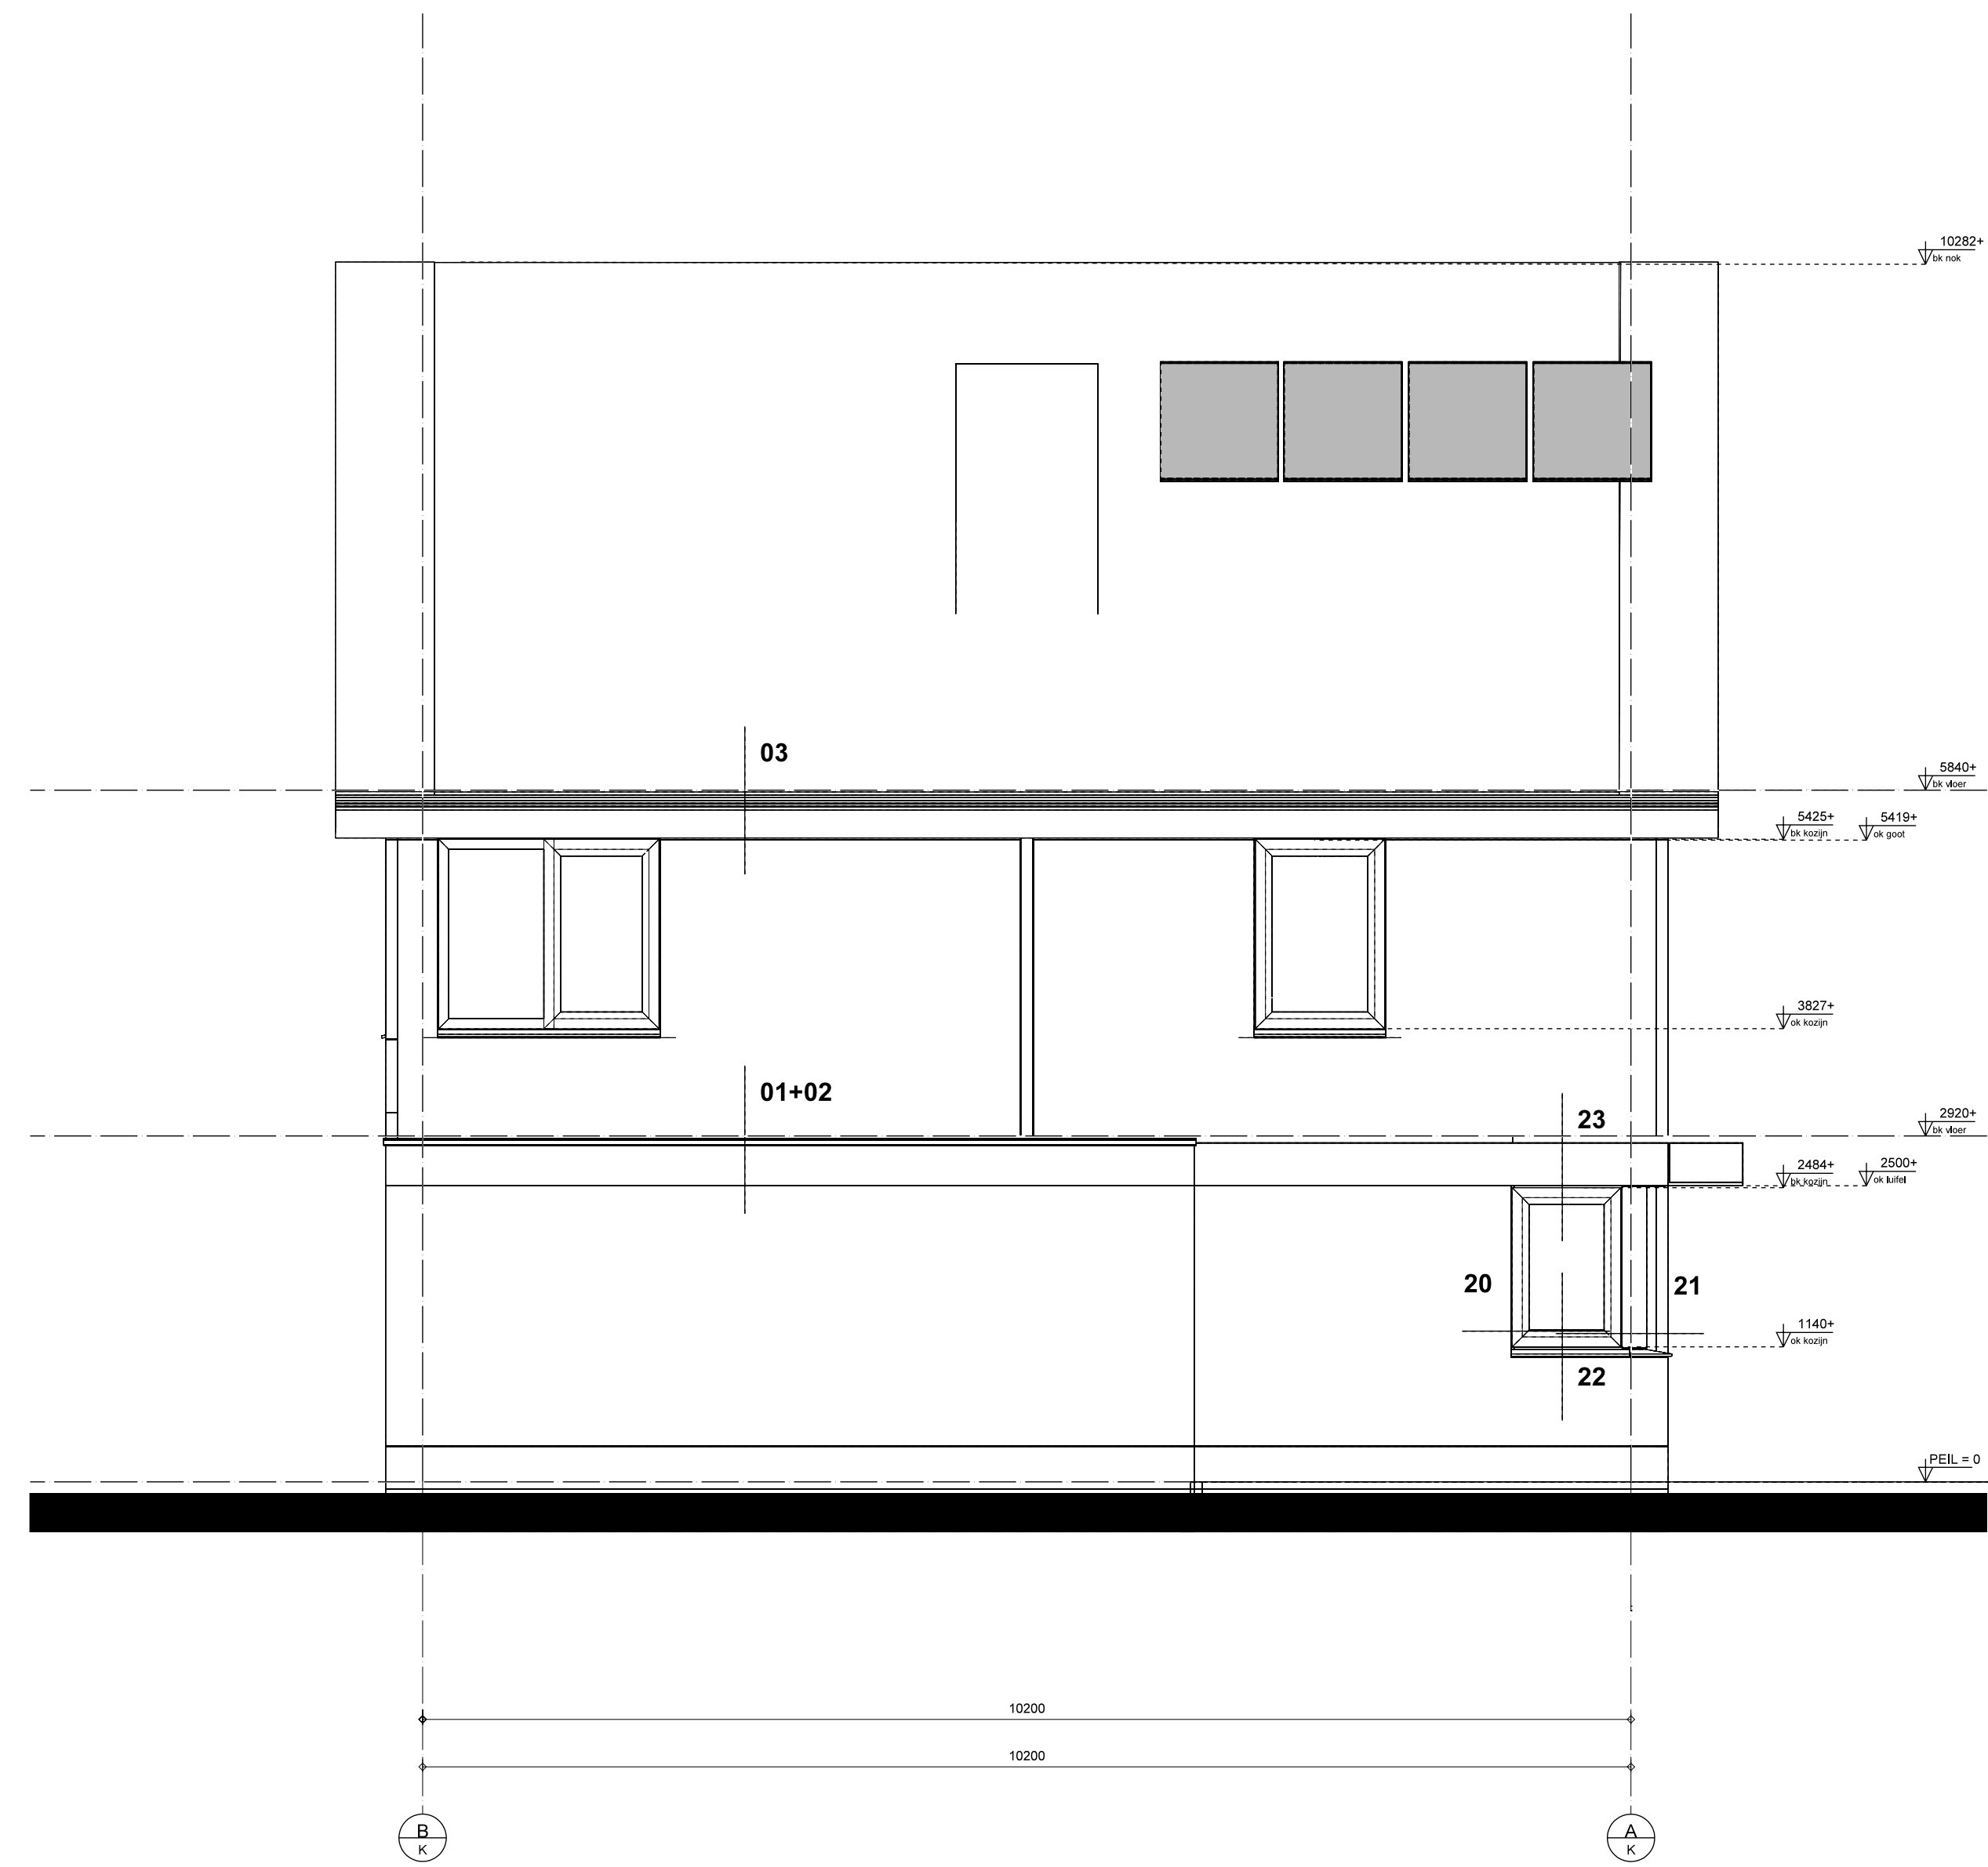

LINKERZIJGEVEL



ACHTERGEVEL

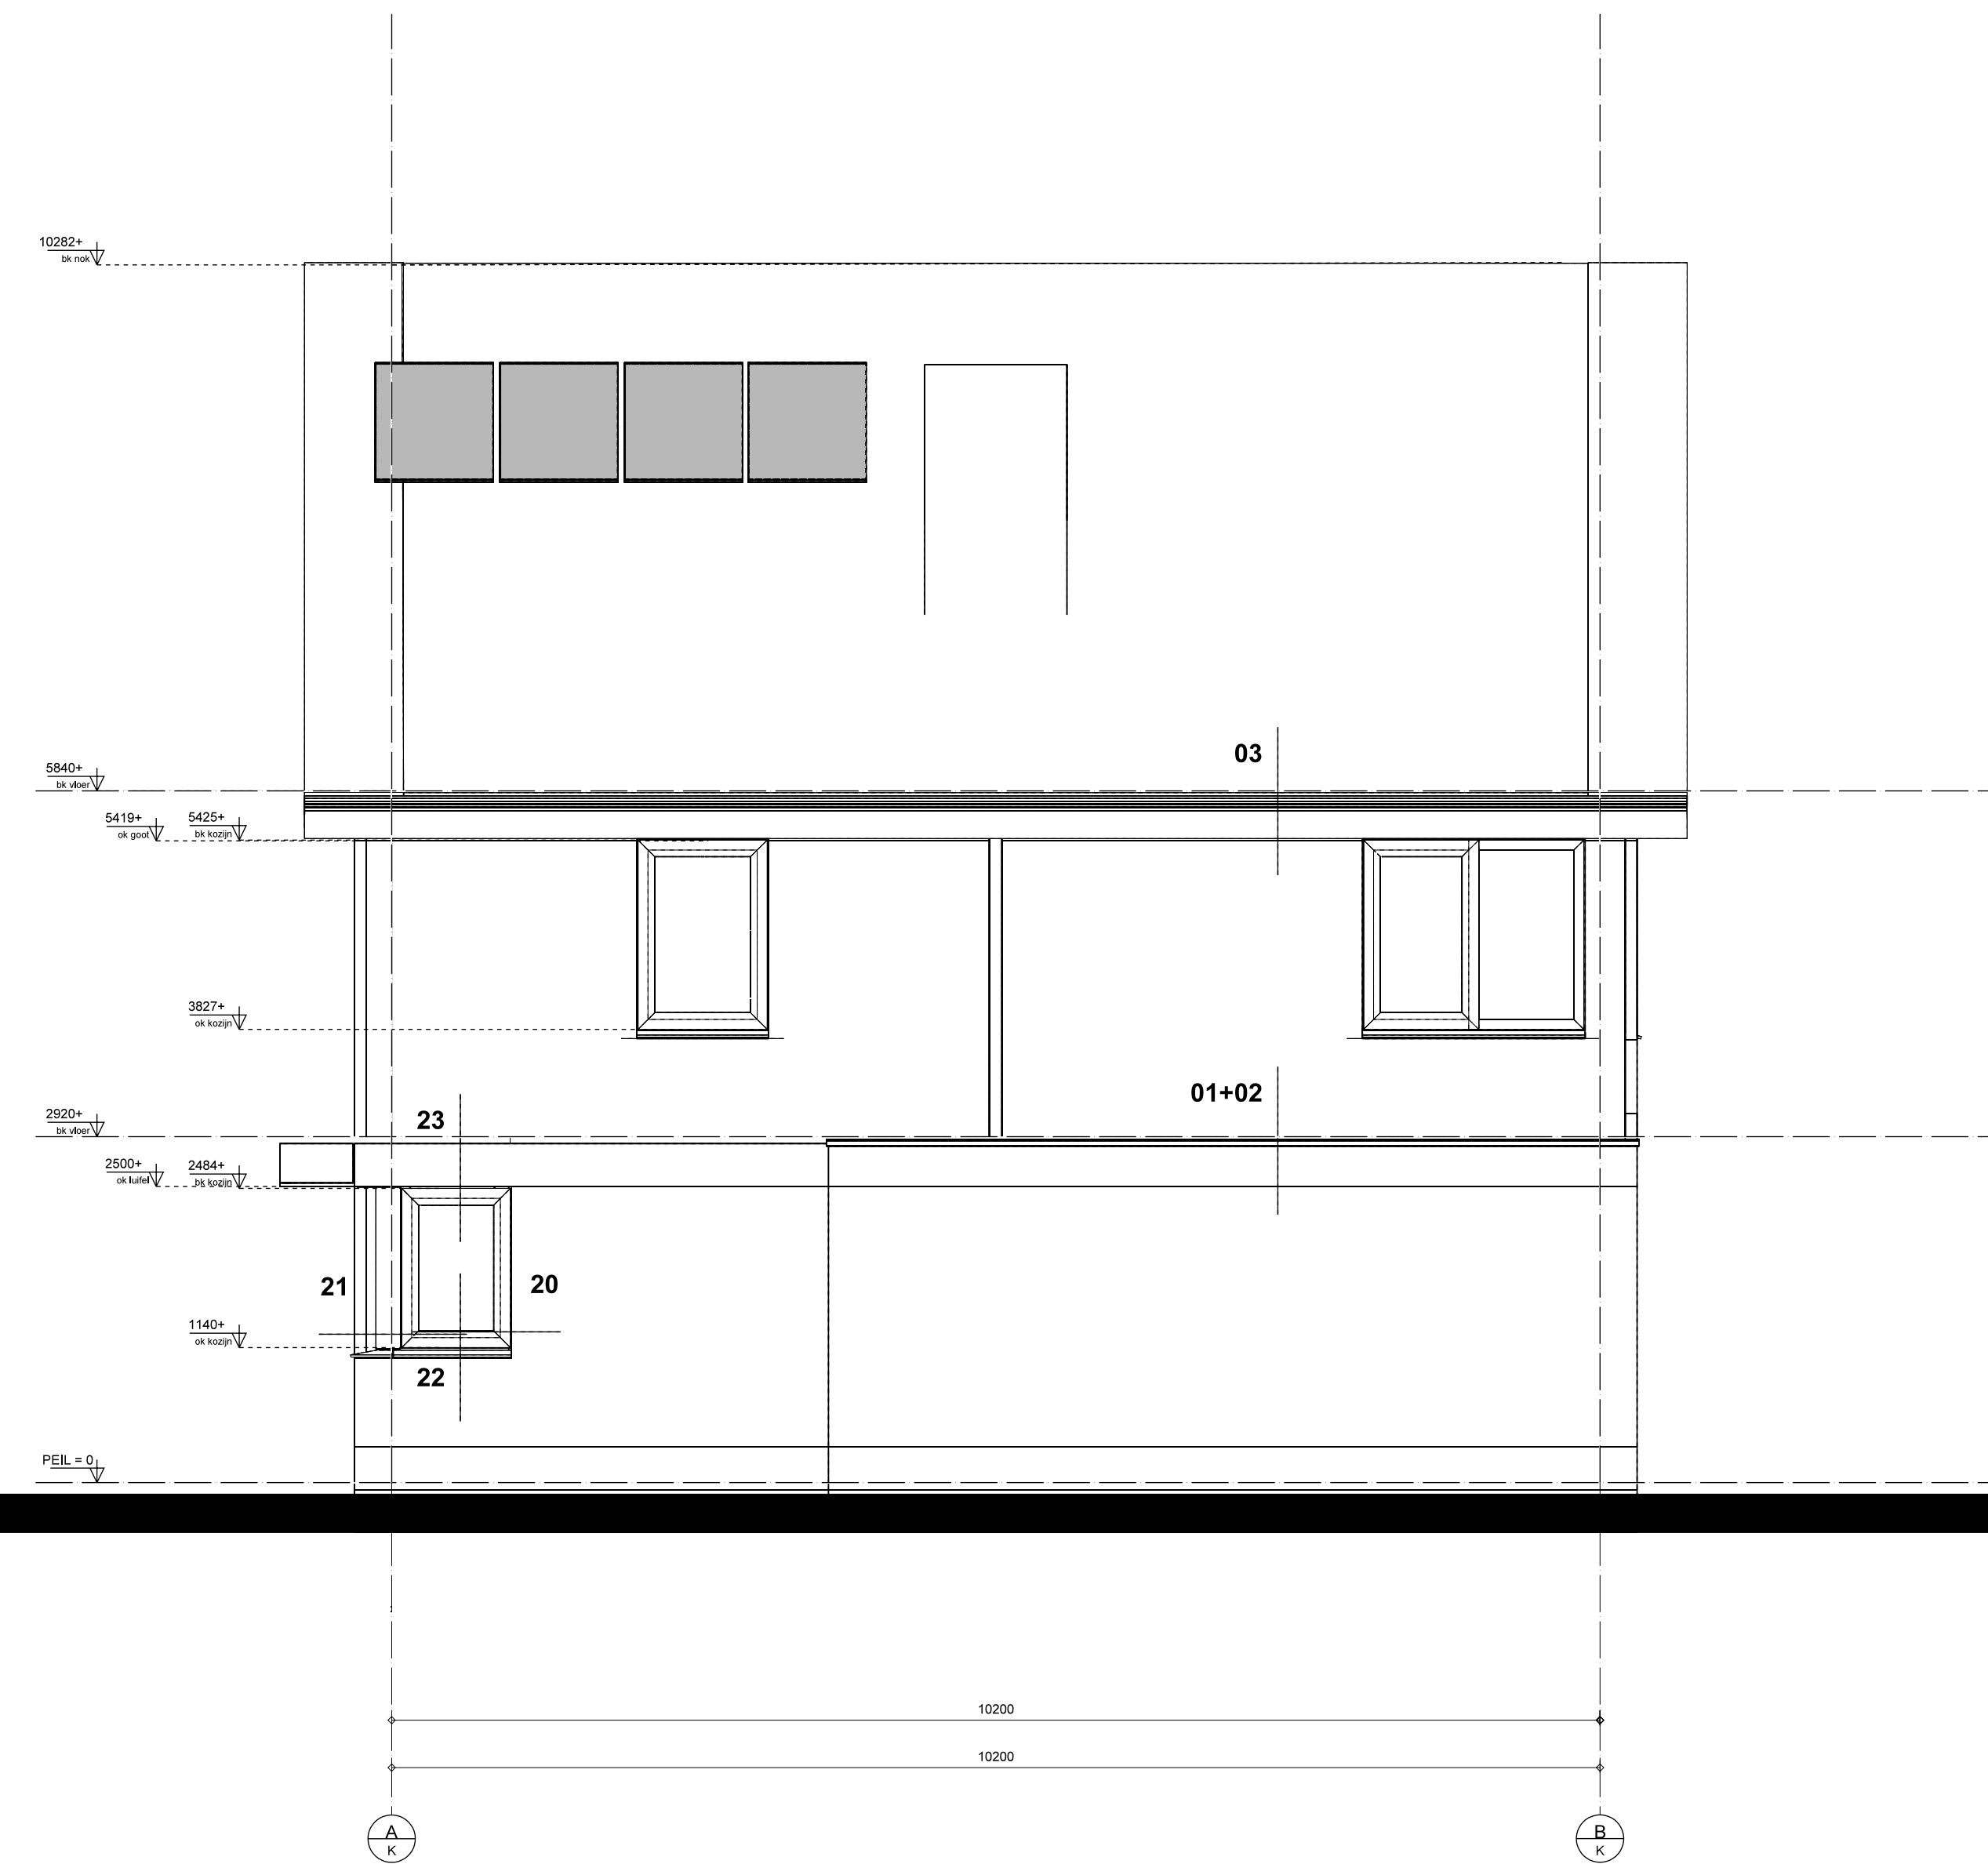

RECHTERZIJGEVEL

Aanvrager		VINKBOUW BV Nieuweenseweg 55 2421 LB Nieuwkoop	
Bouwkundige engineering:		Bosch & van Oers bouwkundigen BV Torenstraat 1 Postbus 25 5473 ZG HEESWIJK-DINTHER	
DI nr.	15-045	WONINGEN WIJLAND FASE II NIEUWKOOP	
BAK nr.	DO-208	bouwaanvraag TYPE K BNR 81-82 GEVELS	
Formaat	A0	Schaal	1a50
Datum		02-02-2016	WBL 13-04-2016