
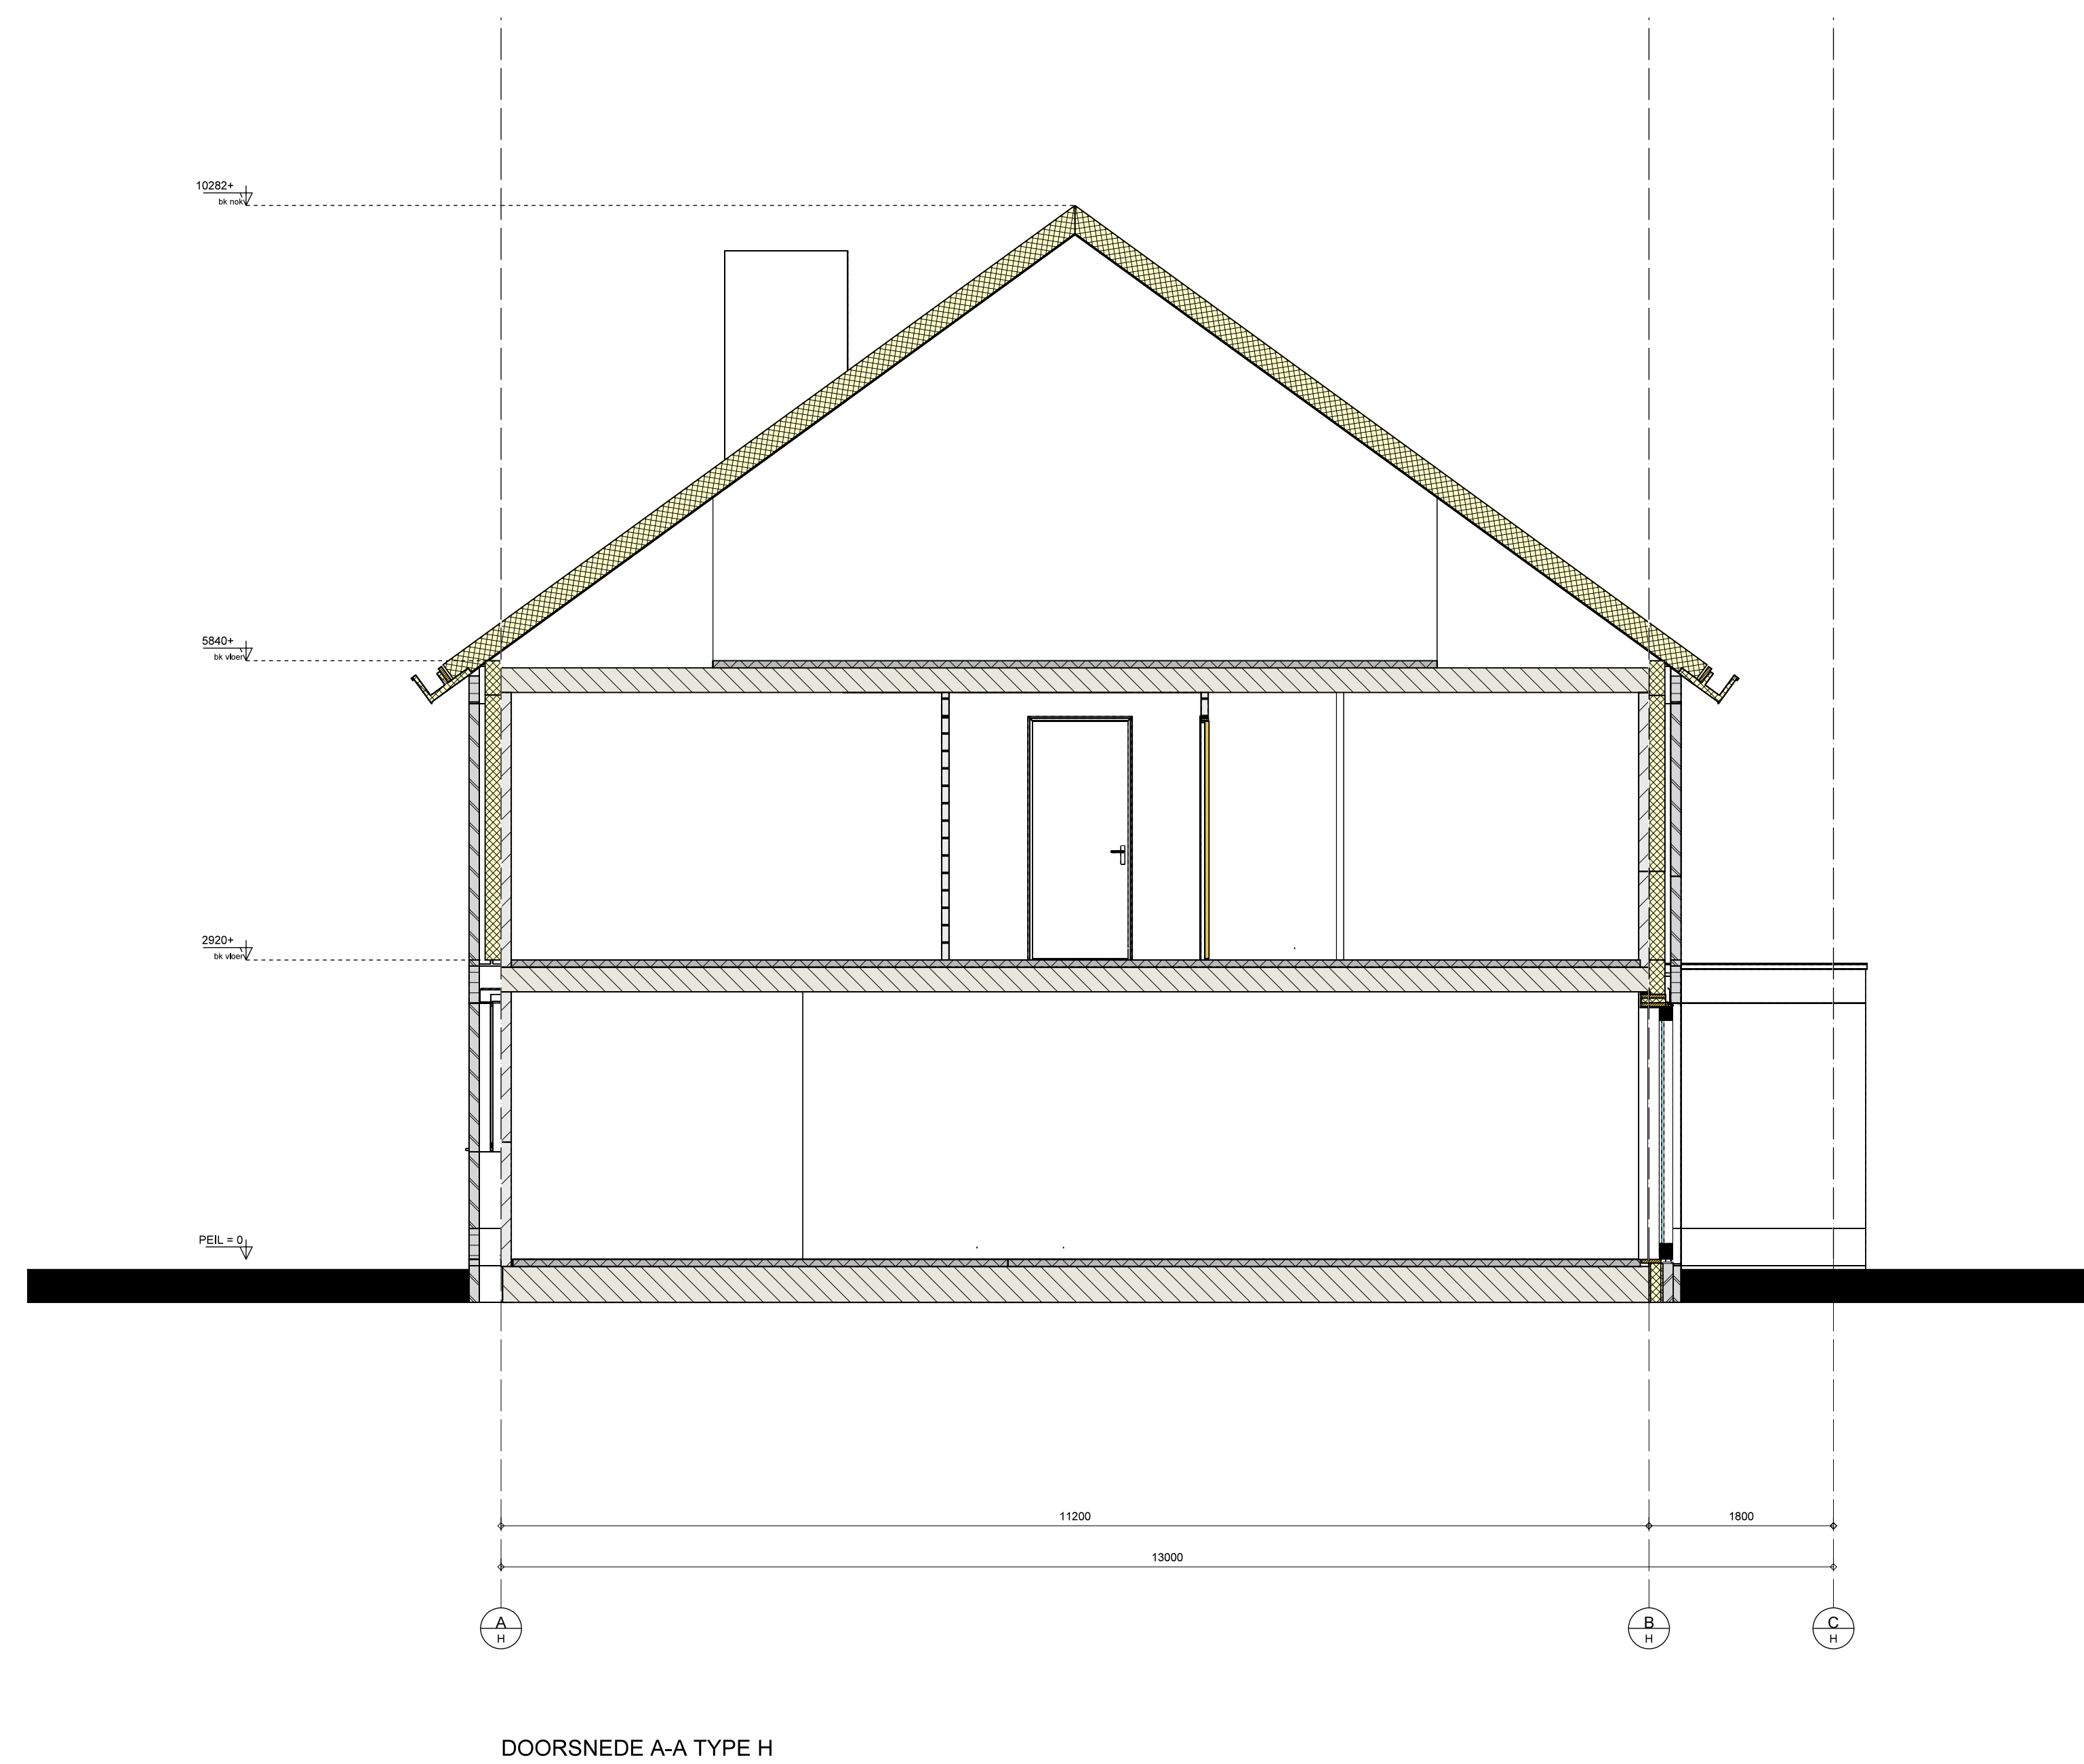
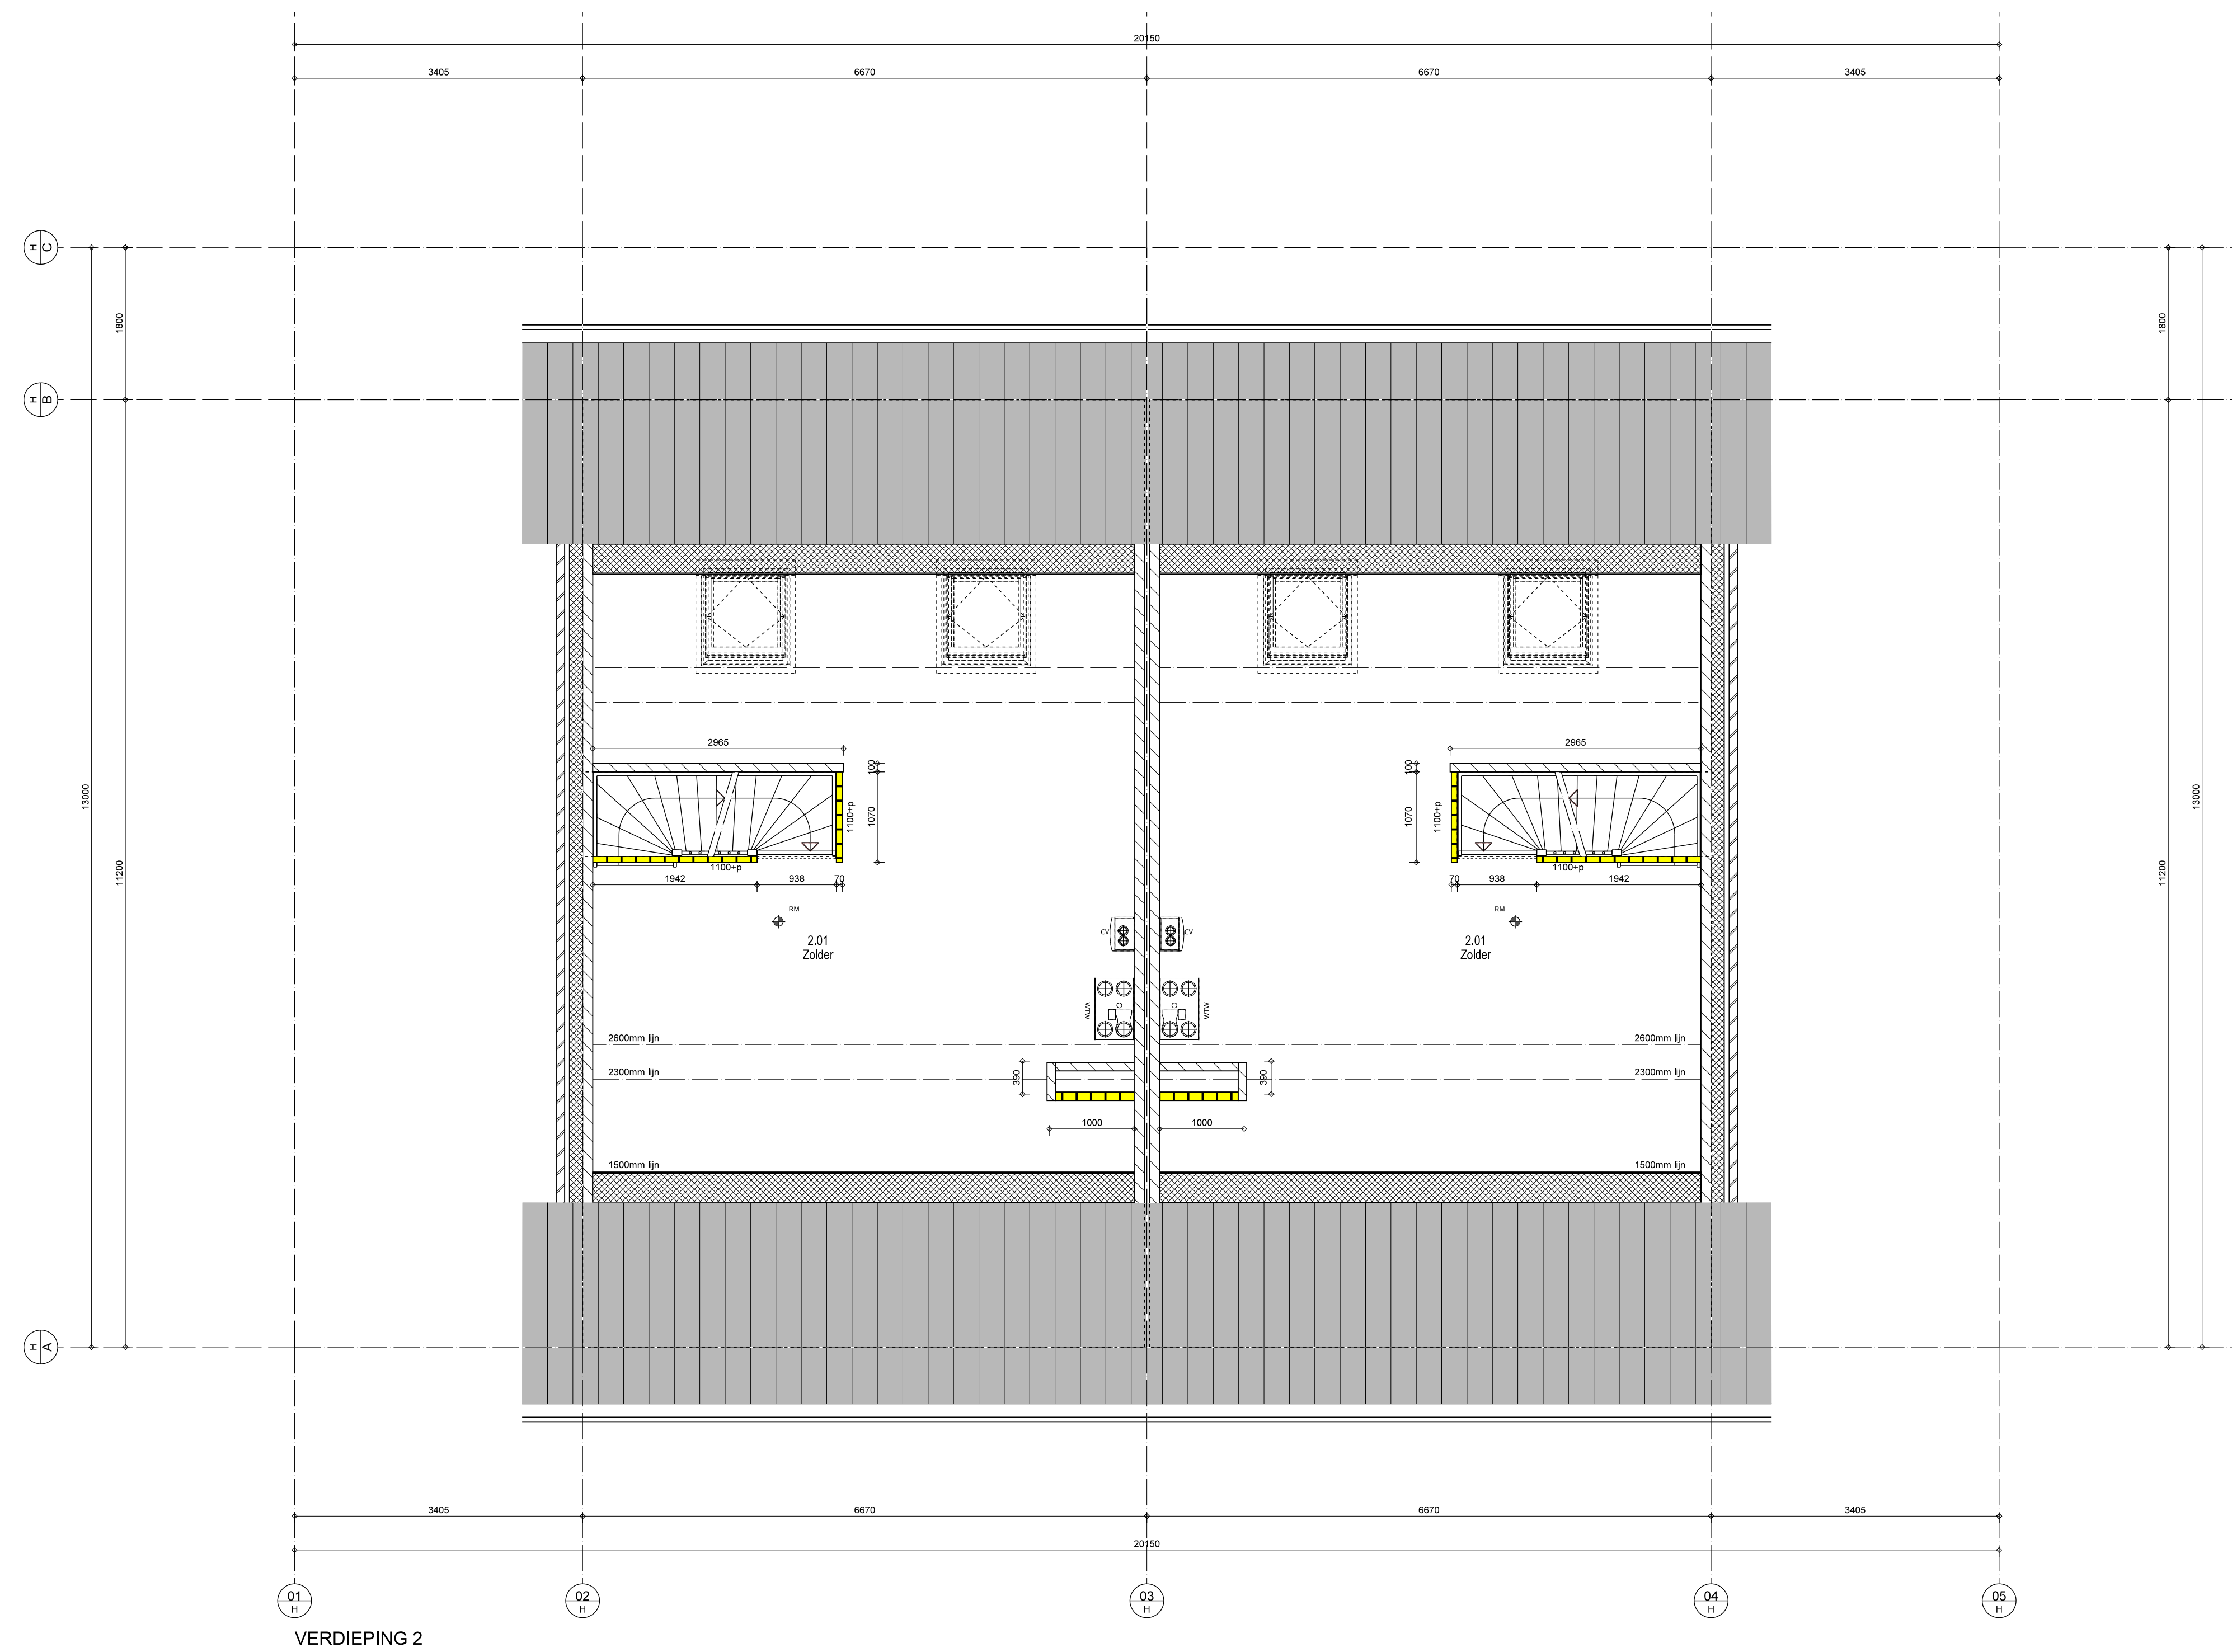
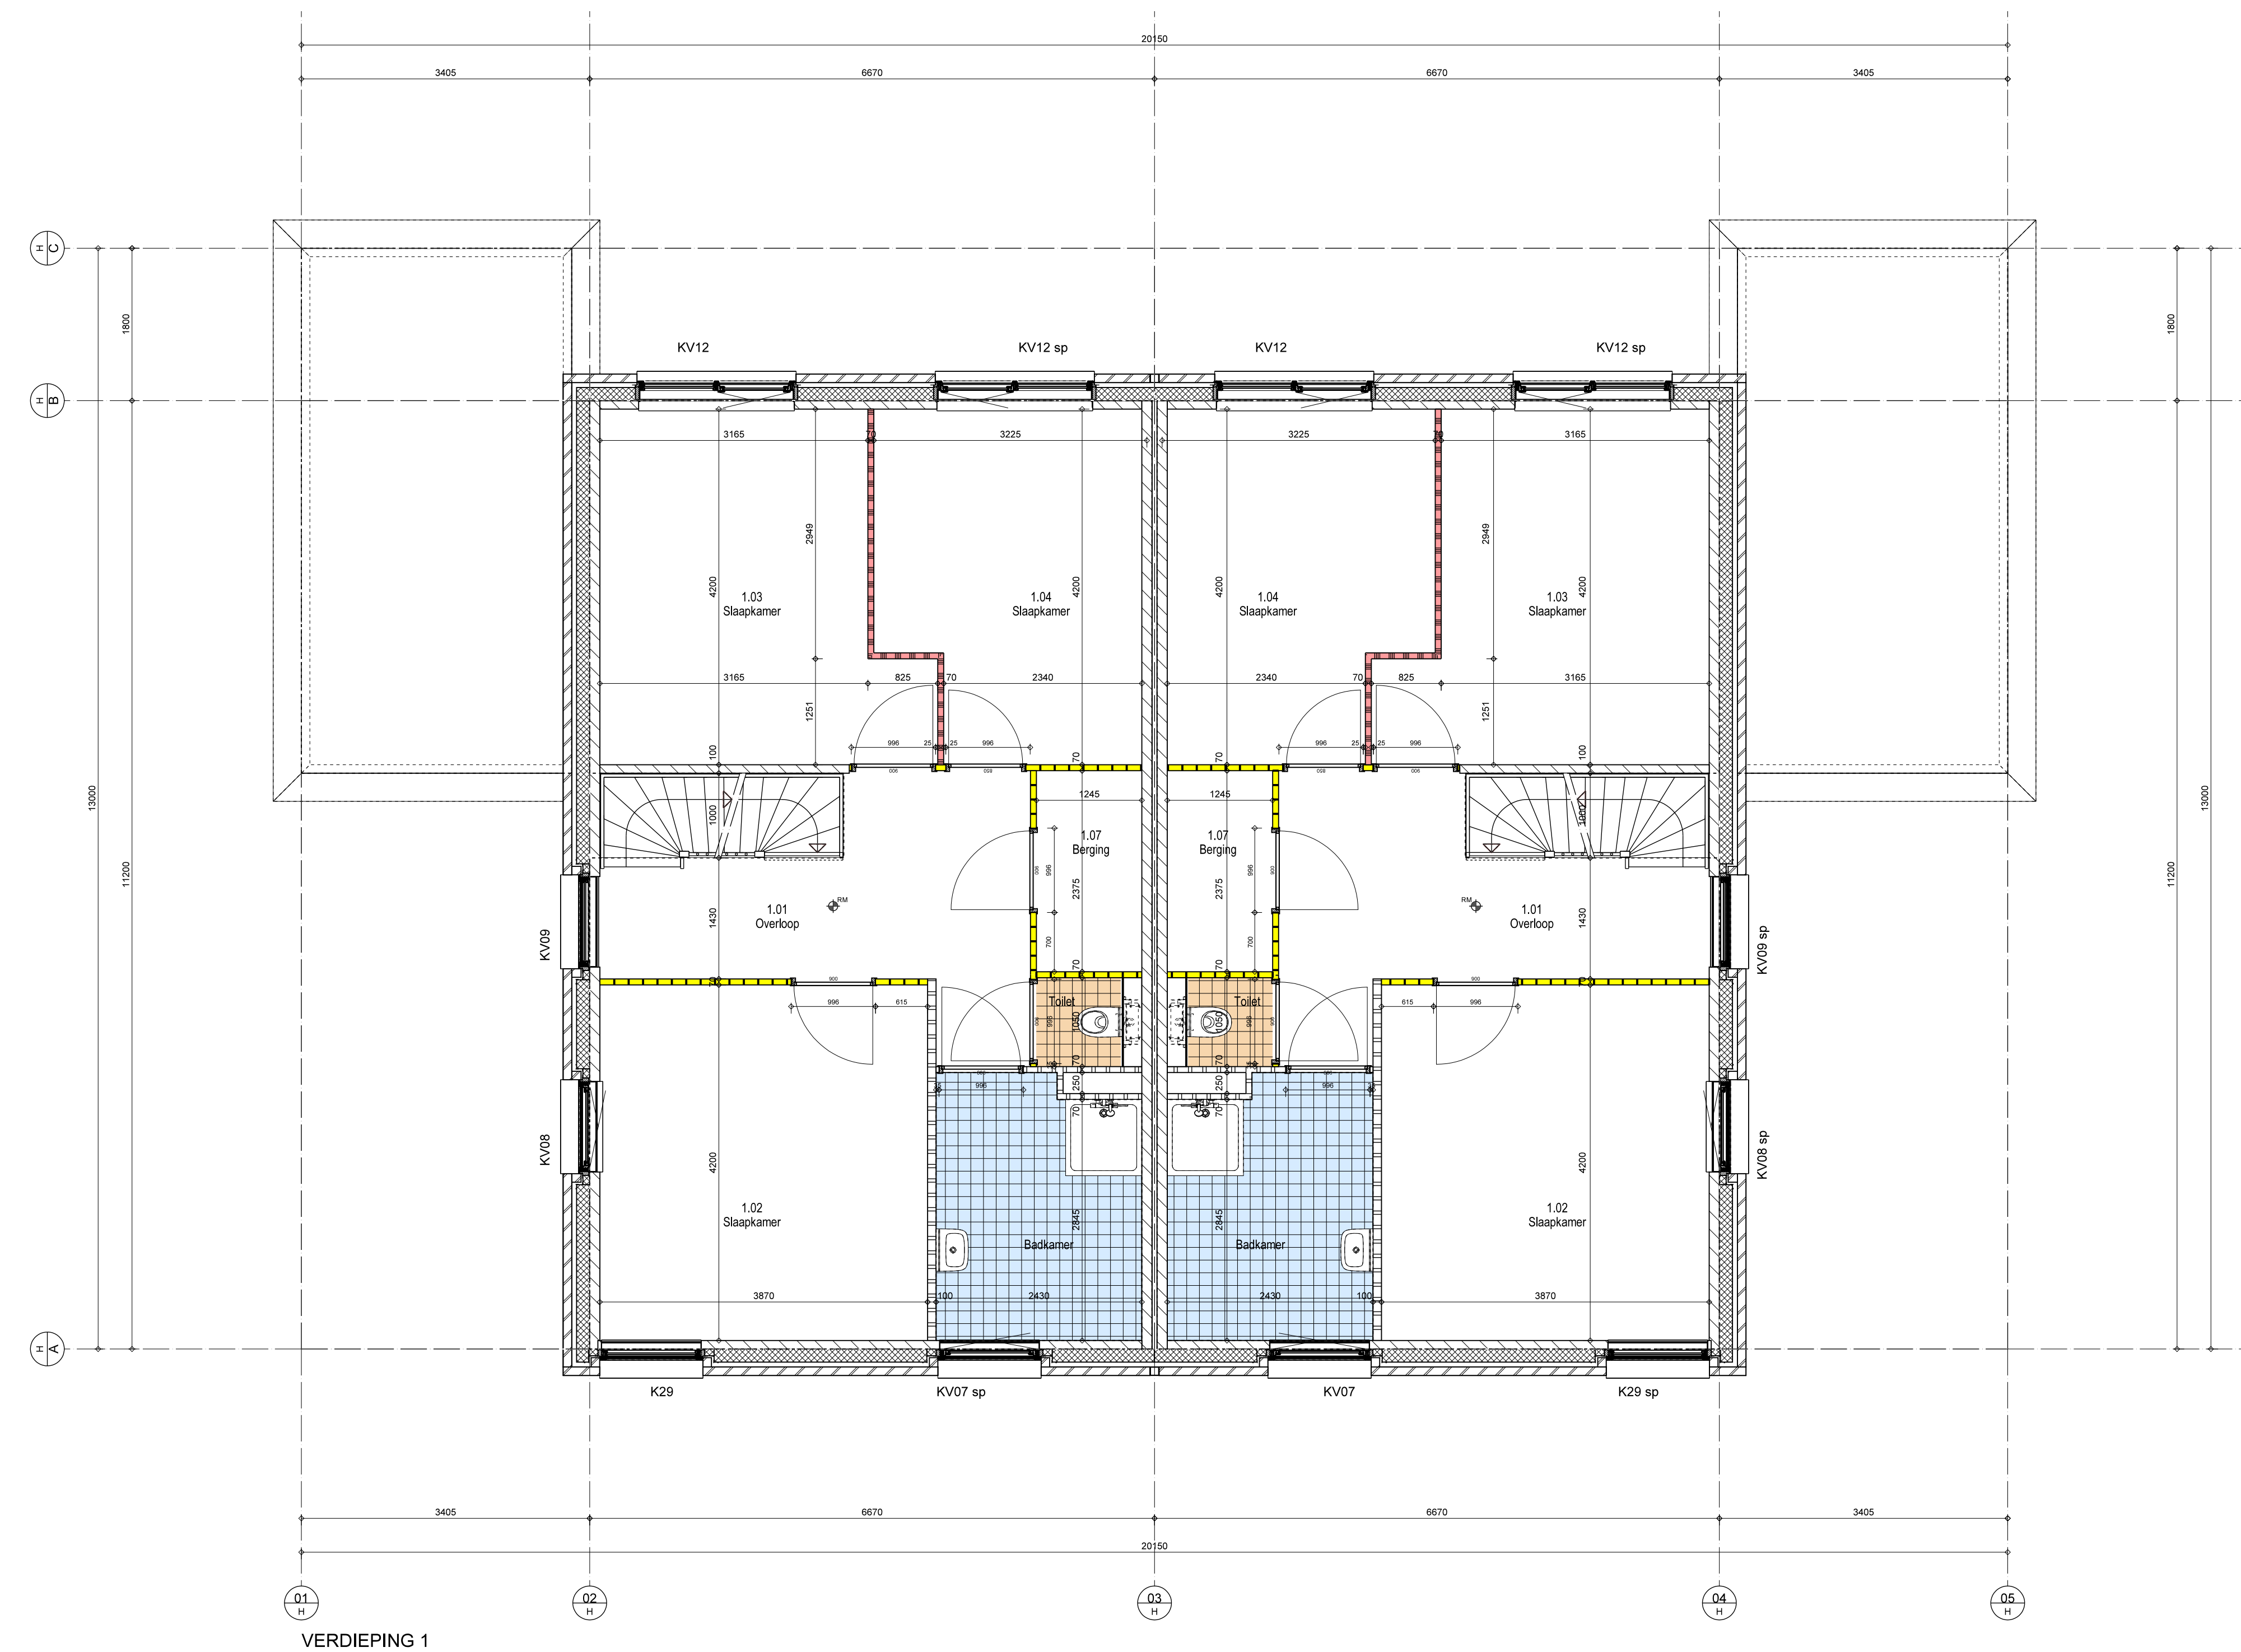


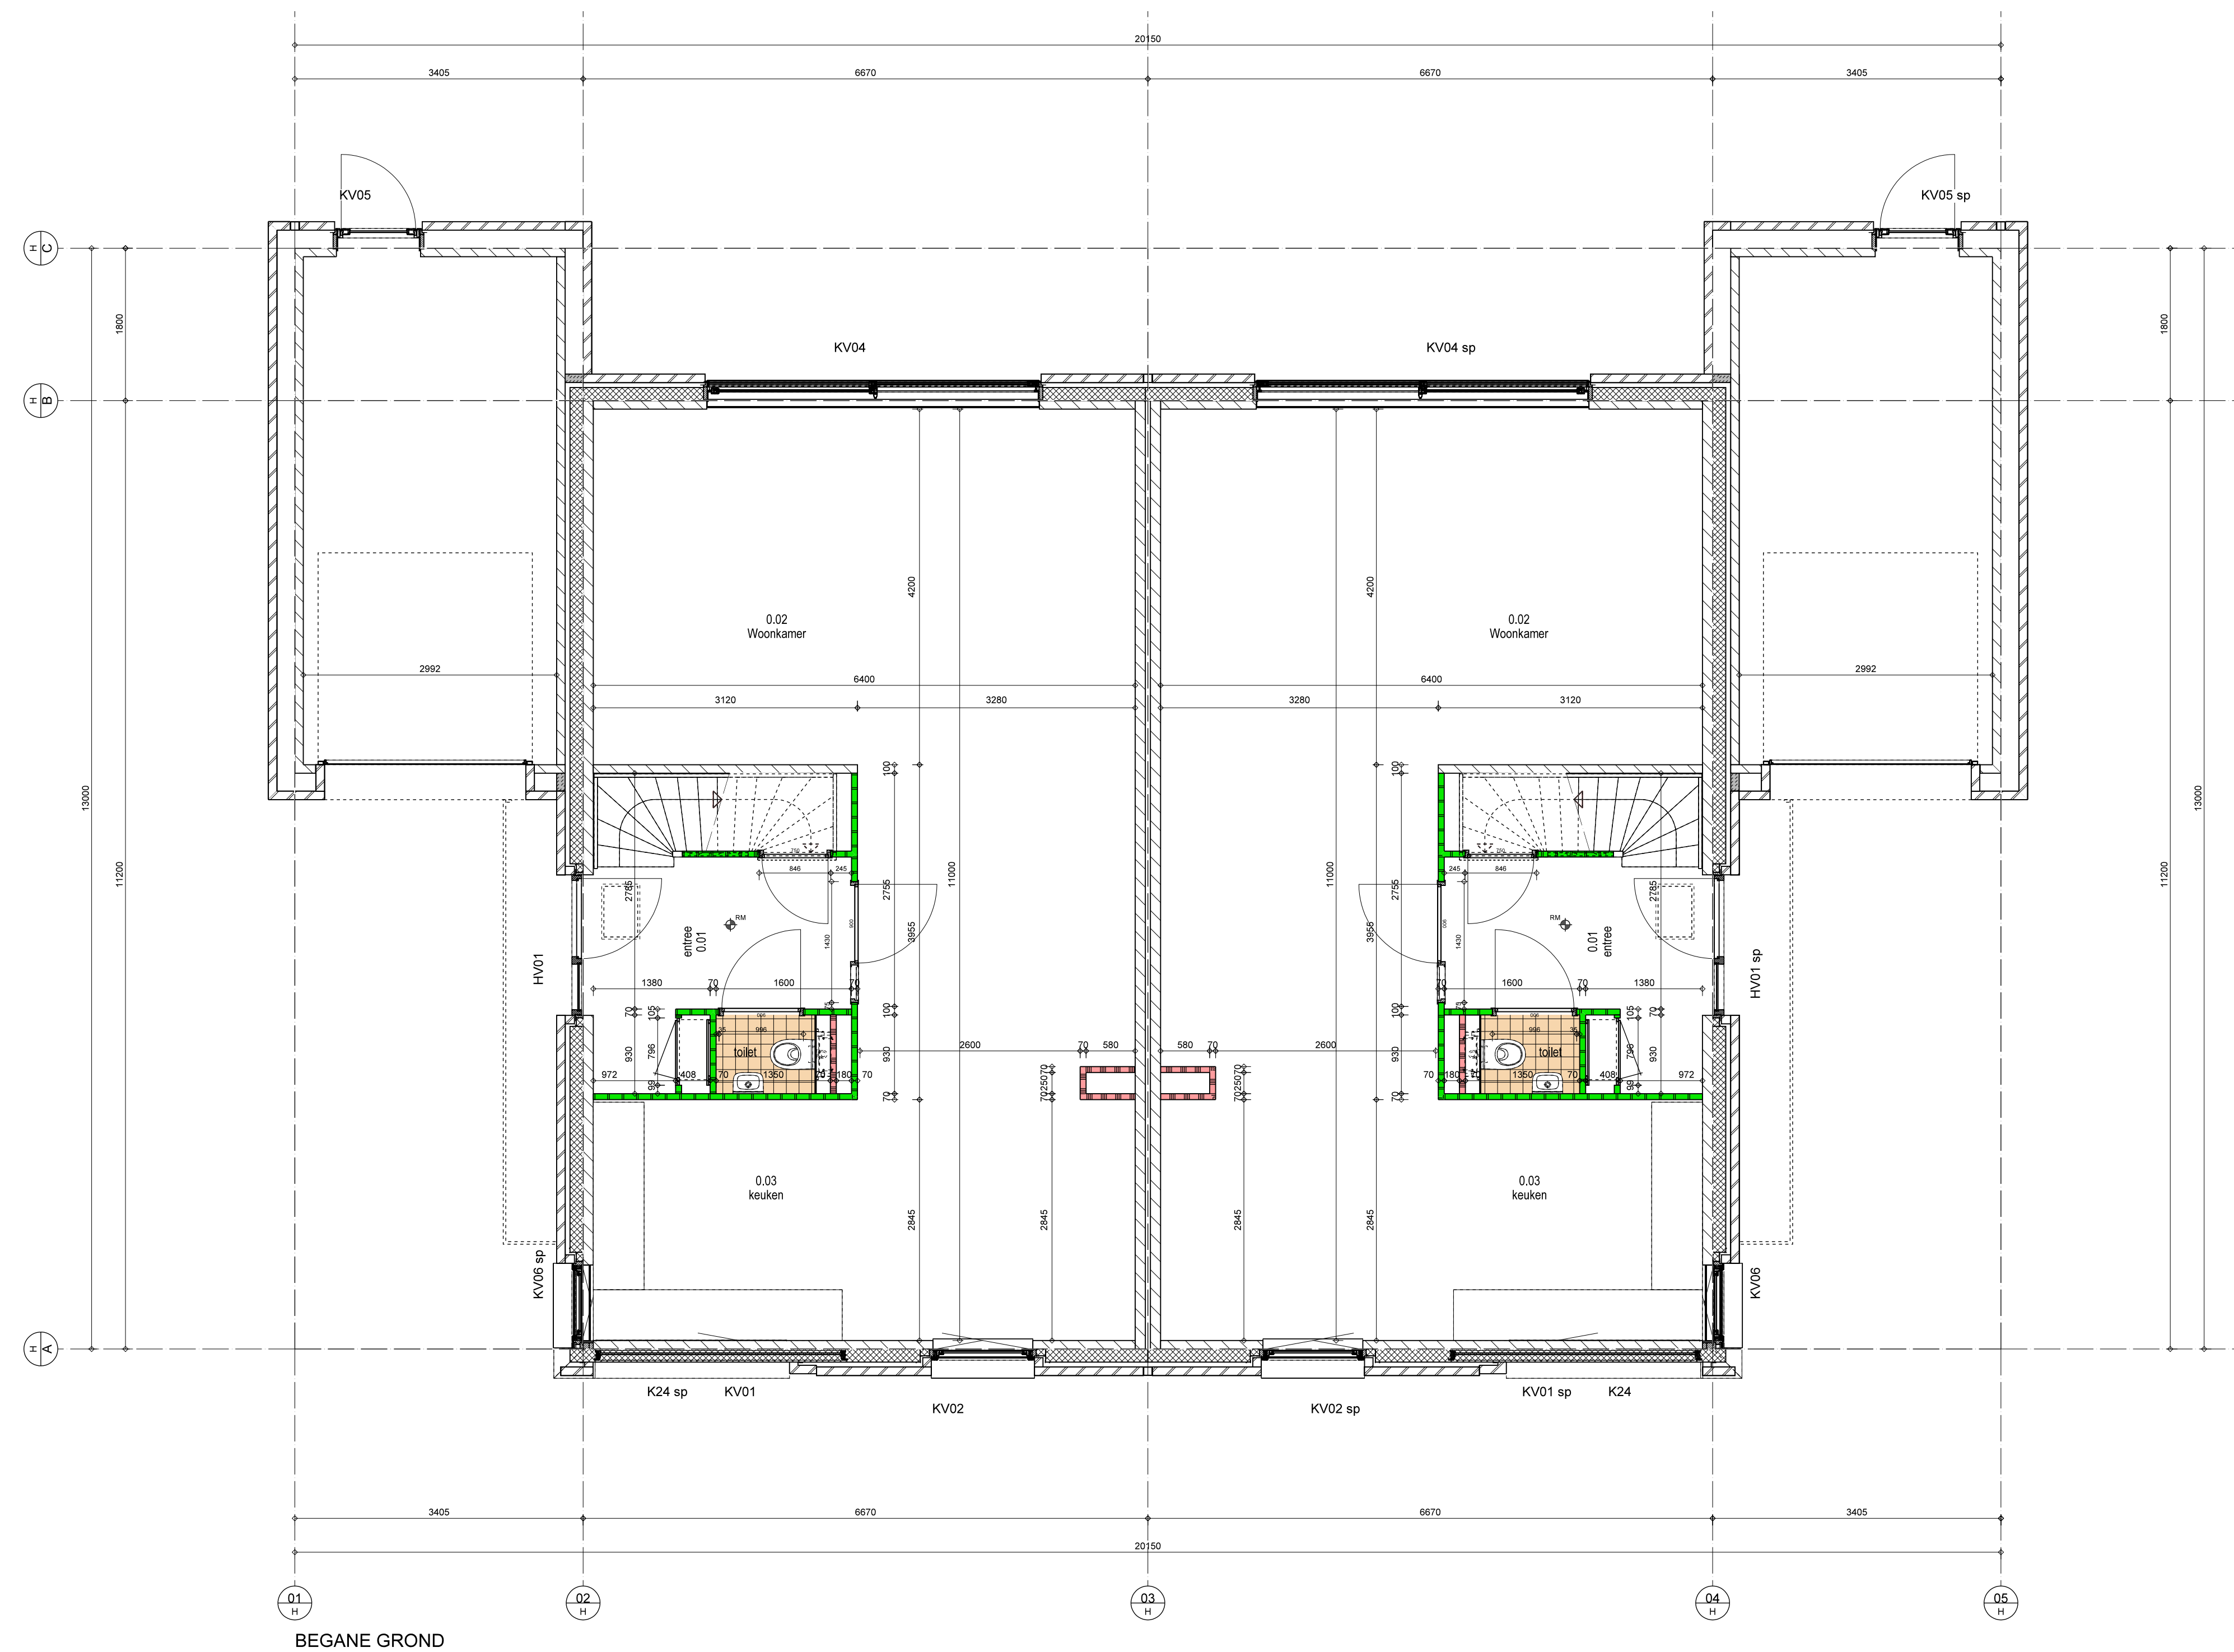

Aannemer		VINKBOUW BV Nieuweventweg 55 2421 LB Nieuwkoop	
Bouwkundige engineering:		Bosch & van Oers bouwkundigen BV Torenstraat 1 Postbus 25 5473 ZG HEESWIJK-DINTHER	
Blz.nr.	15-045	WONINGEN WIJLAND FASE II	
Blz.nr.	DO-107	NIEUWKOOP	
Formaat	A0	bouwaanvraag TYPE H BNR 79-80 EN 83-84 PLATTEGRONDEN & DOORSNEDE	
Schaal	1a50	02-02-2016	13-04-2016