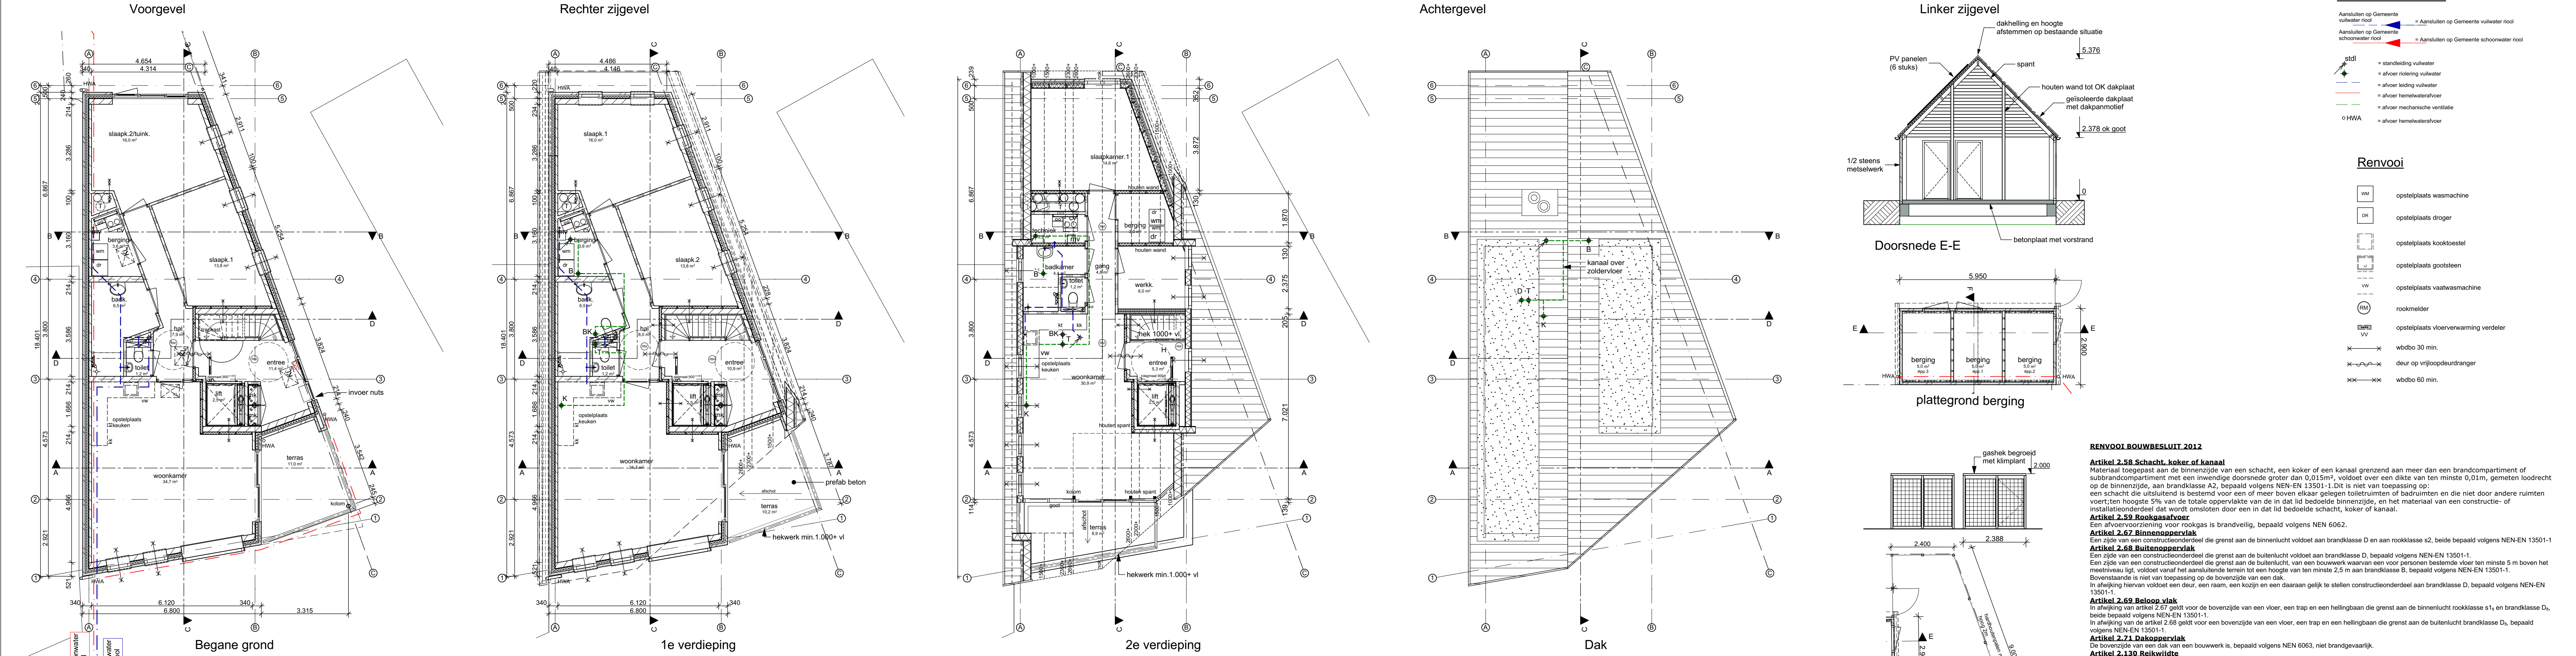


project:	De Winkel van Verhage, 3 appartementen	dossier:	fase:	blod:
omschrijving:	Technisch Ontwerp plattegrond, gevels, doorsnede	datum : 08-04-16	d :	1
opdrachtgever:	van Wengerden en Visser BV	a : 13-05-16	e :	
		b : 01-06-16	f :	
		c : 11-11-16	g :	
		school : 1:100	get. : FvdH	