

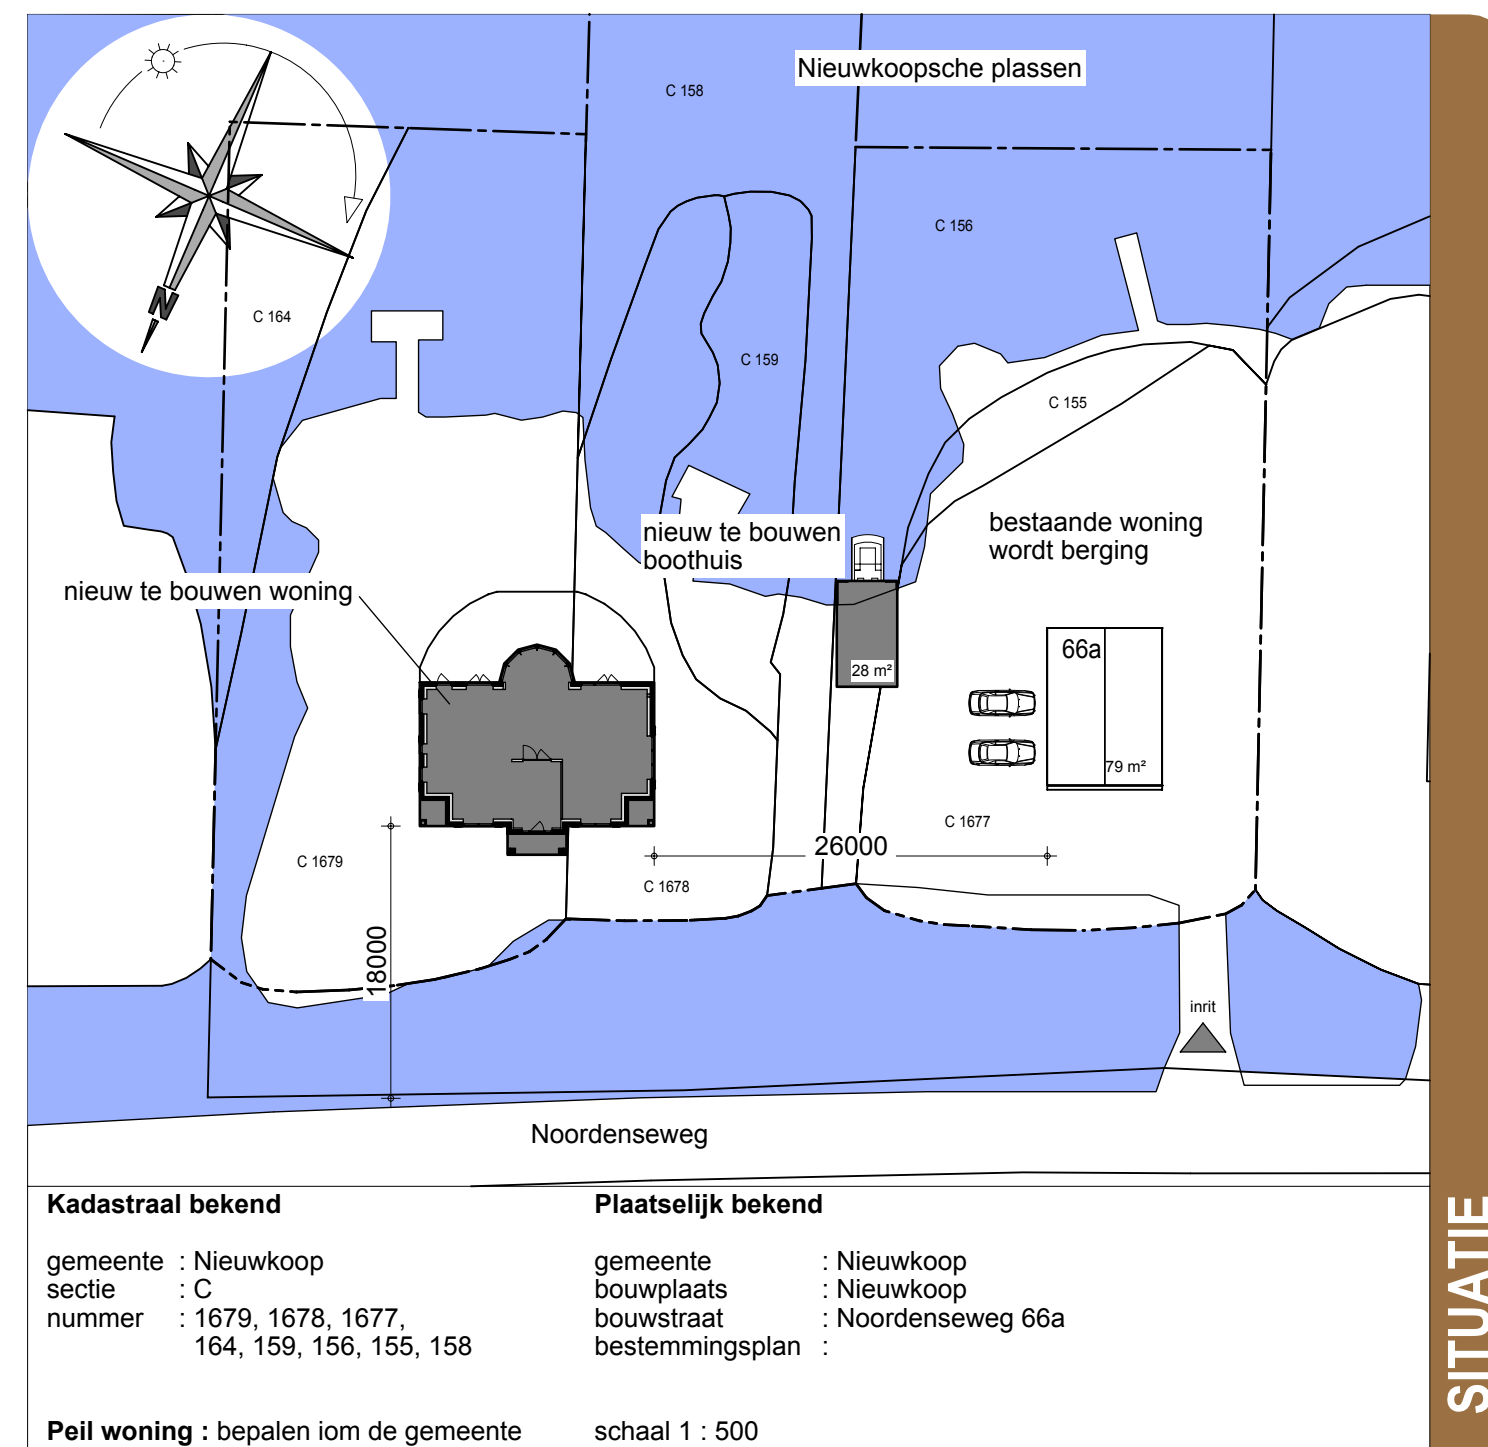
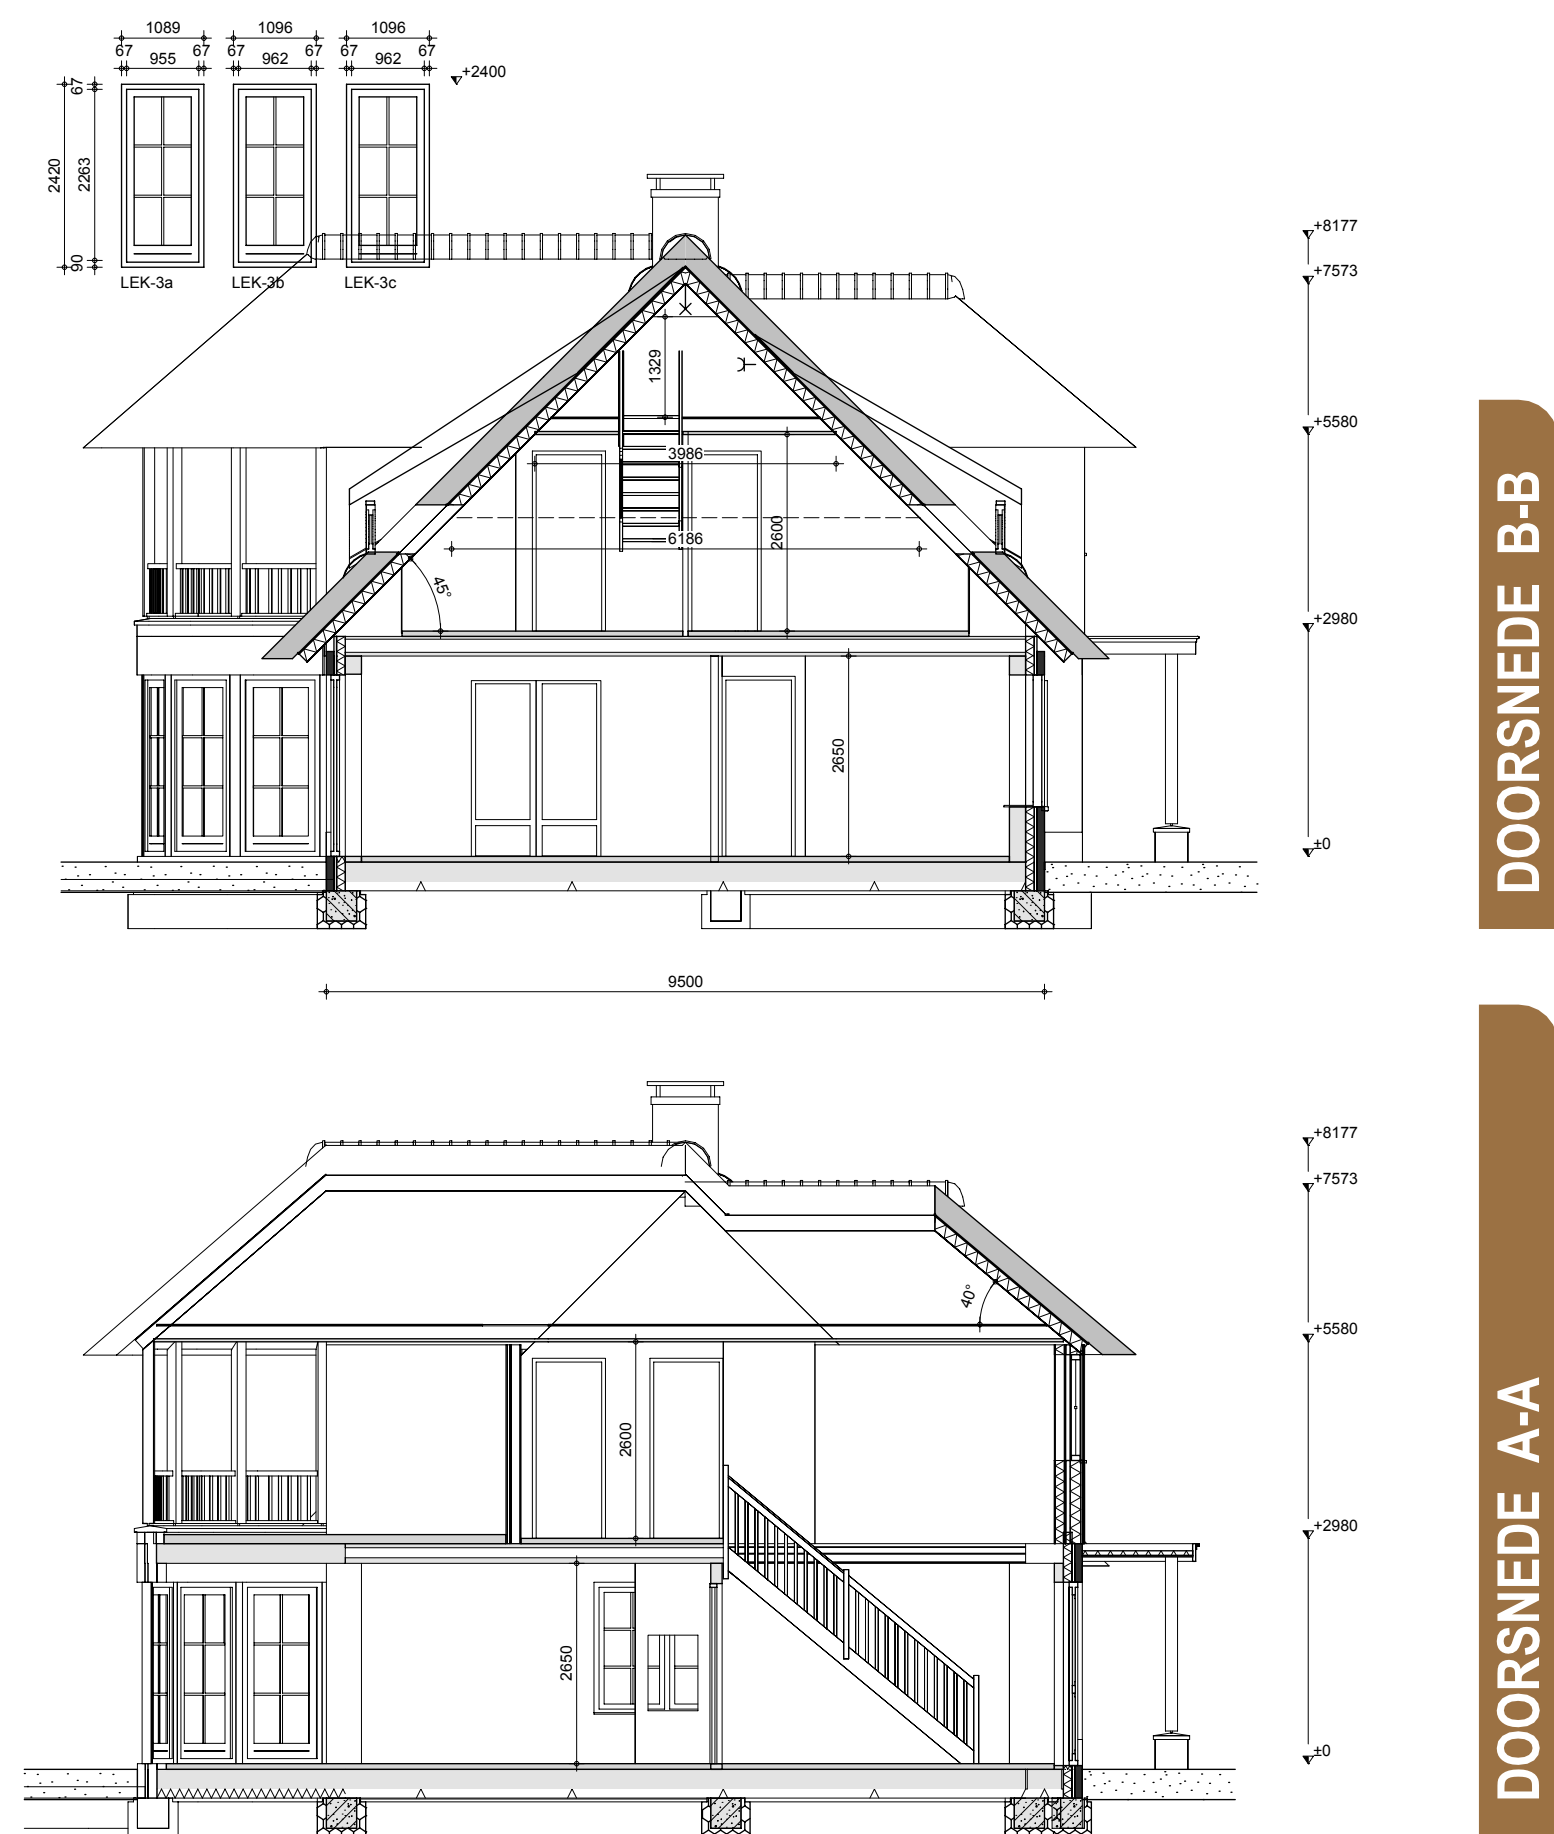


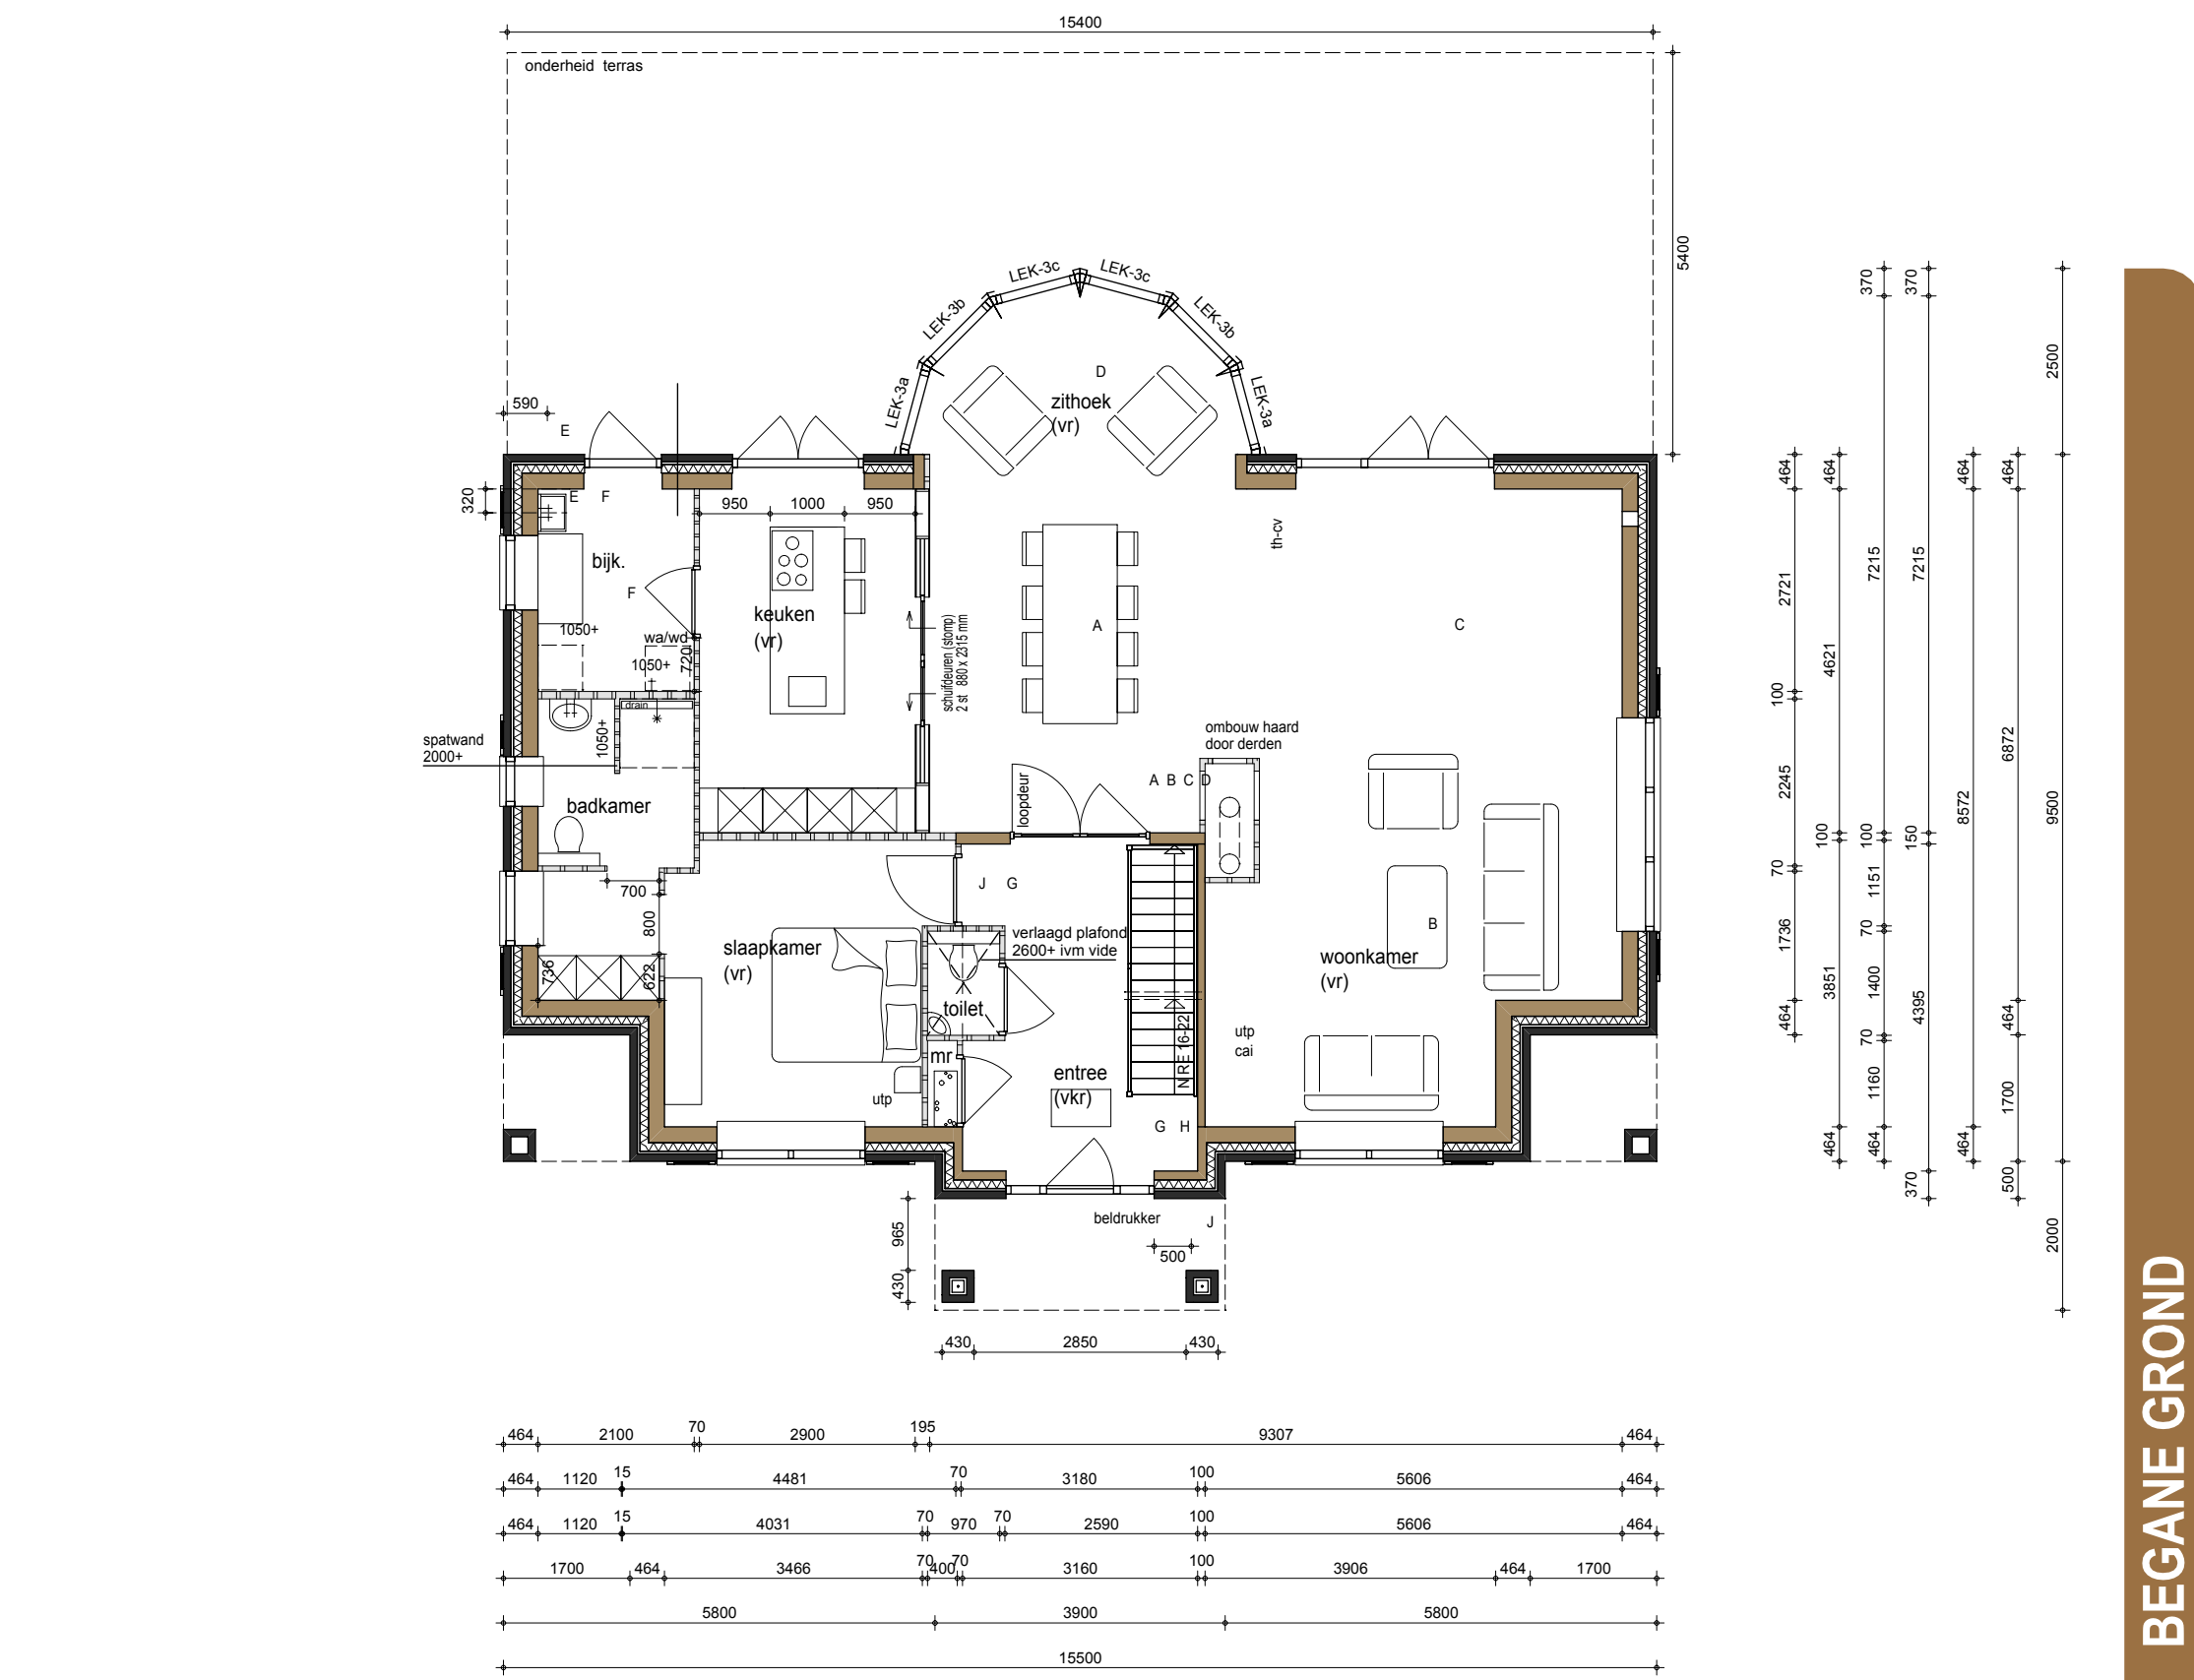

opdrachtgever	Dhr. T.H. Lek Simon van Capelweg 40 2431 AH Noorden tel : 06-29591226 e-mail : thjniek@lekhabo.nl	 <i>~volop genieten. Moet Wonen~</i>
werk	Nieuw te bouwen villa	
onderdeel	Bestektekening	
schaal	1 : 100	
Afdeling Ontwerp		
SelektHuis Ontwikkeling BV Hoofd kantoor Postbus 180 7460 AD Rijssen tel : (0548) 537500	Vestiging Moordrecht Ambachtweg 14 2941 LZ Moordrecht tel : (0182) 376570 fax : (0182) 373804	blad no. 01 werk no. 288890
		gелеkend : MaG 02-10-2014 adviseur : PVA gewijzigd : MaG 07-10-2014 MaG 27-11-2014 MaG 02-12-2014 (ont) MaG 28-01-2015

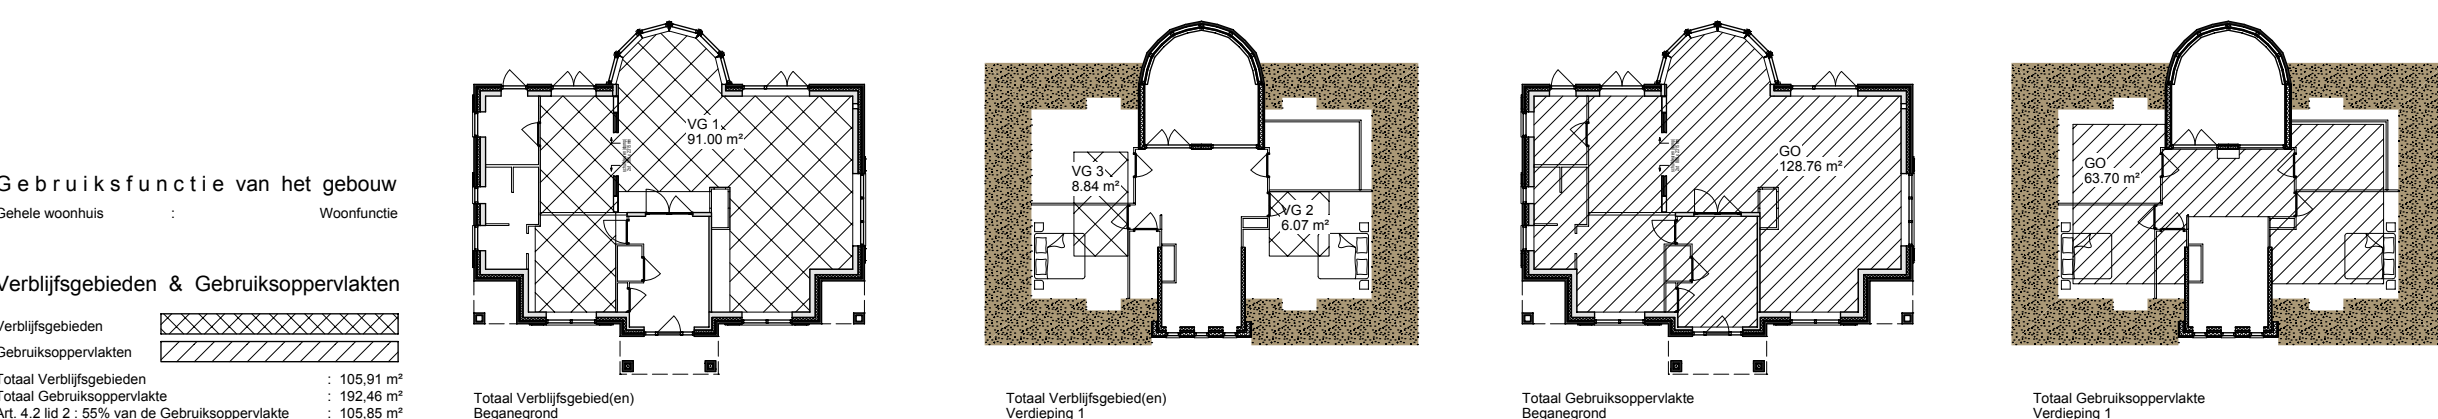

Elektra & overige symbolen		Algemene informatie		Wanden & Koelzijen	
	3 fase elektrisch mechanische ventilatiesysteem	Vervarming	Intergra Prestige combinatie: Rendement op 107.7 en Gasnet CH16		Lichte beschermde wanden (glaspakket)
Bruto hoeveelheden conform NEN 2550		Materiaalstaat	
opervlakte hoofdbou = 336 m ²		Onderdeel	Materiaal
opervlakte aanbouw = 23 m ²		gevel	baksteen
opervlakte totaal = 359 m ²		plint	baksteen
		raamdeurpeilsten	hardsteen
inhoud hoofdbou = 734 m ³		dakbedekking	donker gezet
inhoud aanbouw = 129 m ³		gevelbeschieting	natuur
inhoud totaal = 863 m ³		kozijnen	hardhout
		ramen	kunststof
bebouwings opervlakte = 159 m ²		deuren	kunststof
opervlakte perceel (land opervlakte) = ca. 2083 m ²			
			Kleur
			sauswerk / RAL 9001
			antraciet
			donker gezet
			natuur
			antracietgrijs / RAL 7016
			cremewit / RAL 9001
			cremwit / RAL 9001
			cremwit / RAL 9001