

NIEUWKOOP

Meijepark


Zuidhoek

Noordeinderplas


Zuideinderplas

A
A


SITUATIE schaal 1:5000

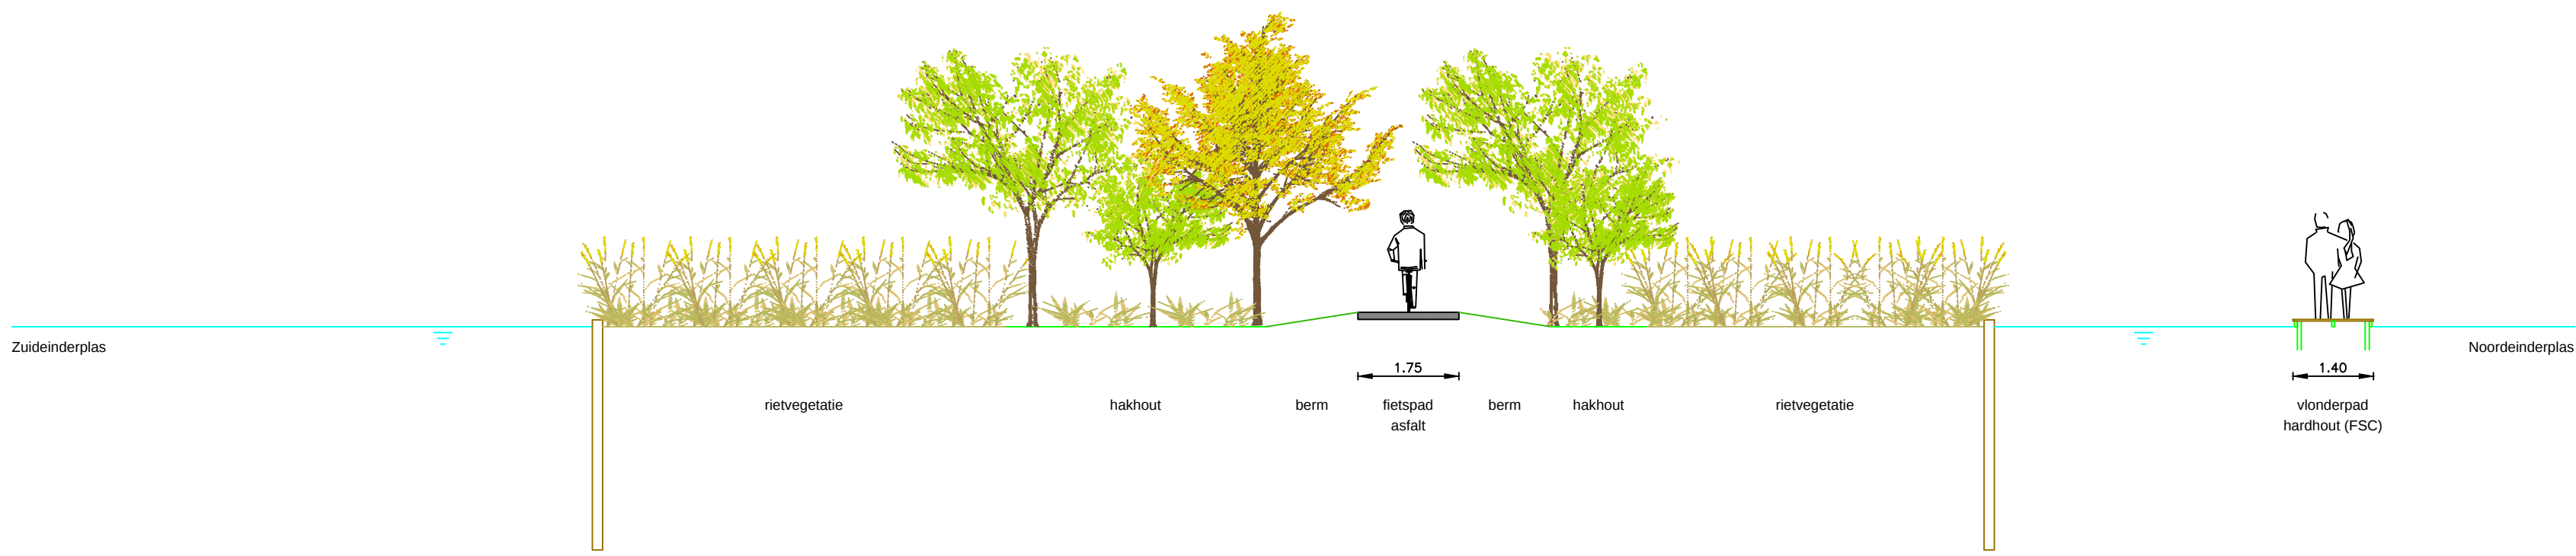


schaal 1:100
TRAJECT OPEN WATER
DOORSNEDE A-A

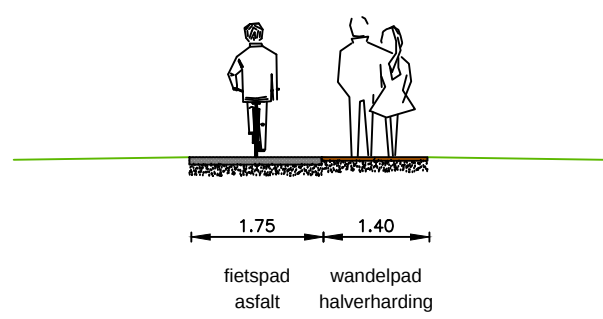


schaal 1:100
TRAJECT OVERIG
DOORSNEDE B-B

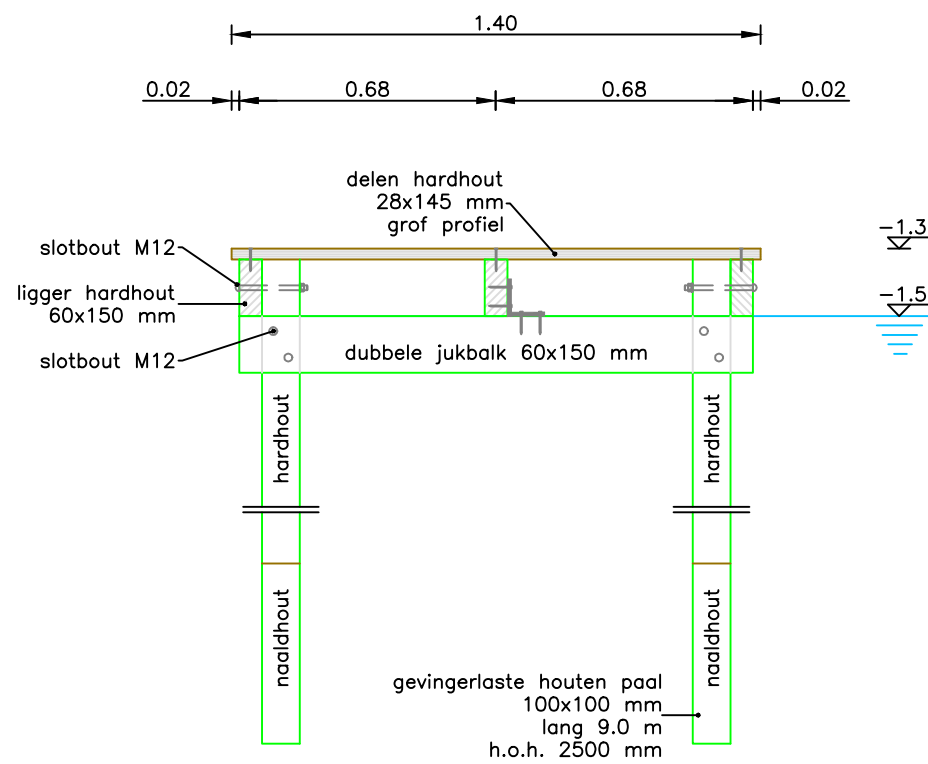

schaal 1:20
VLONDERPAD IN OPEN WATER
DETAIL

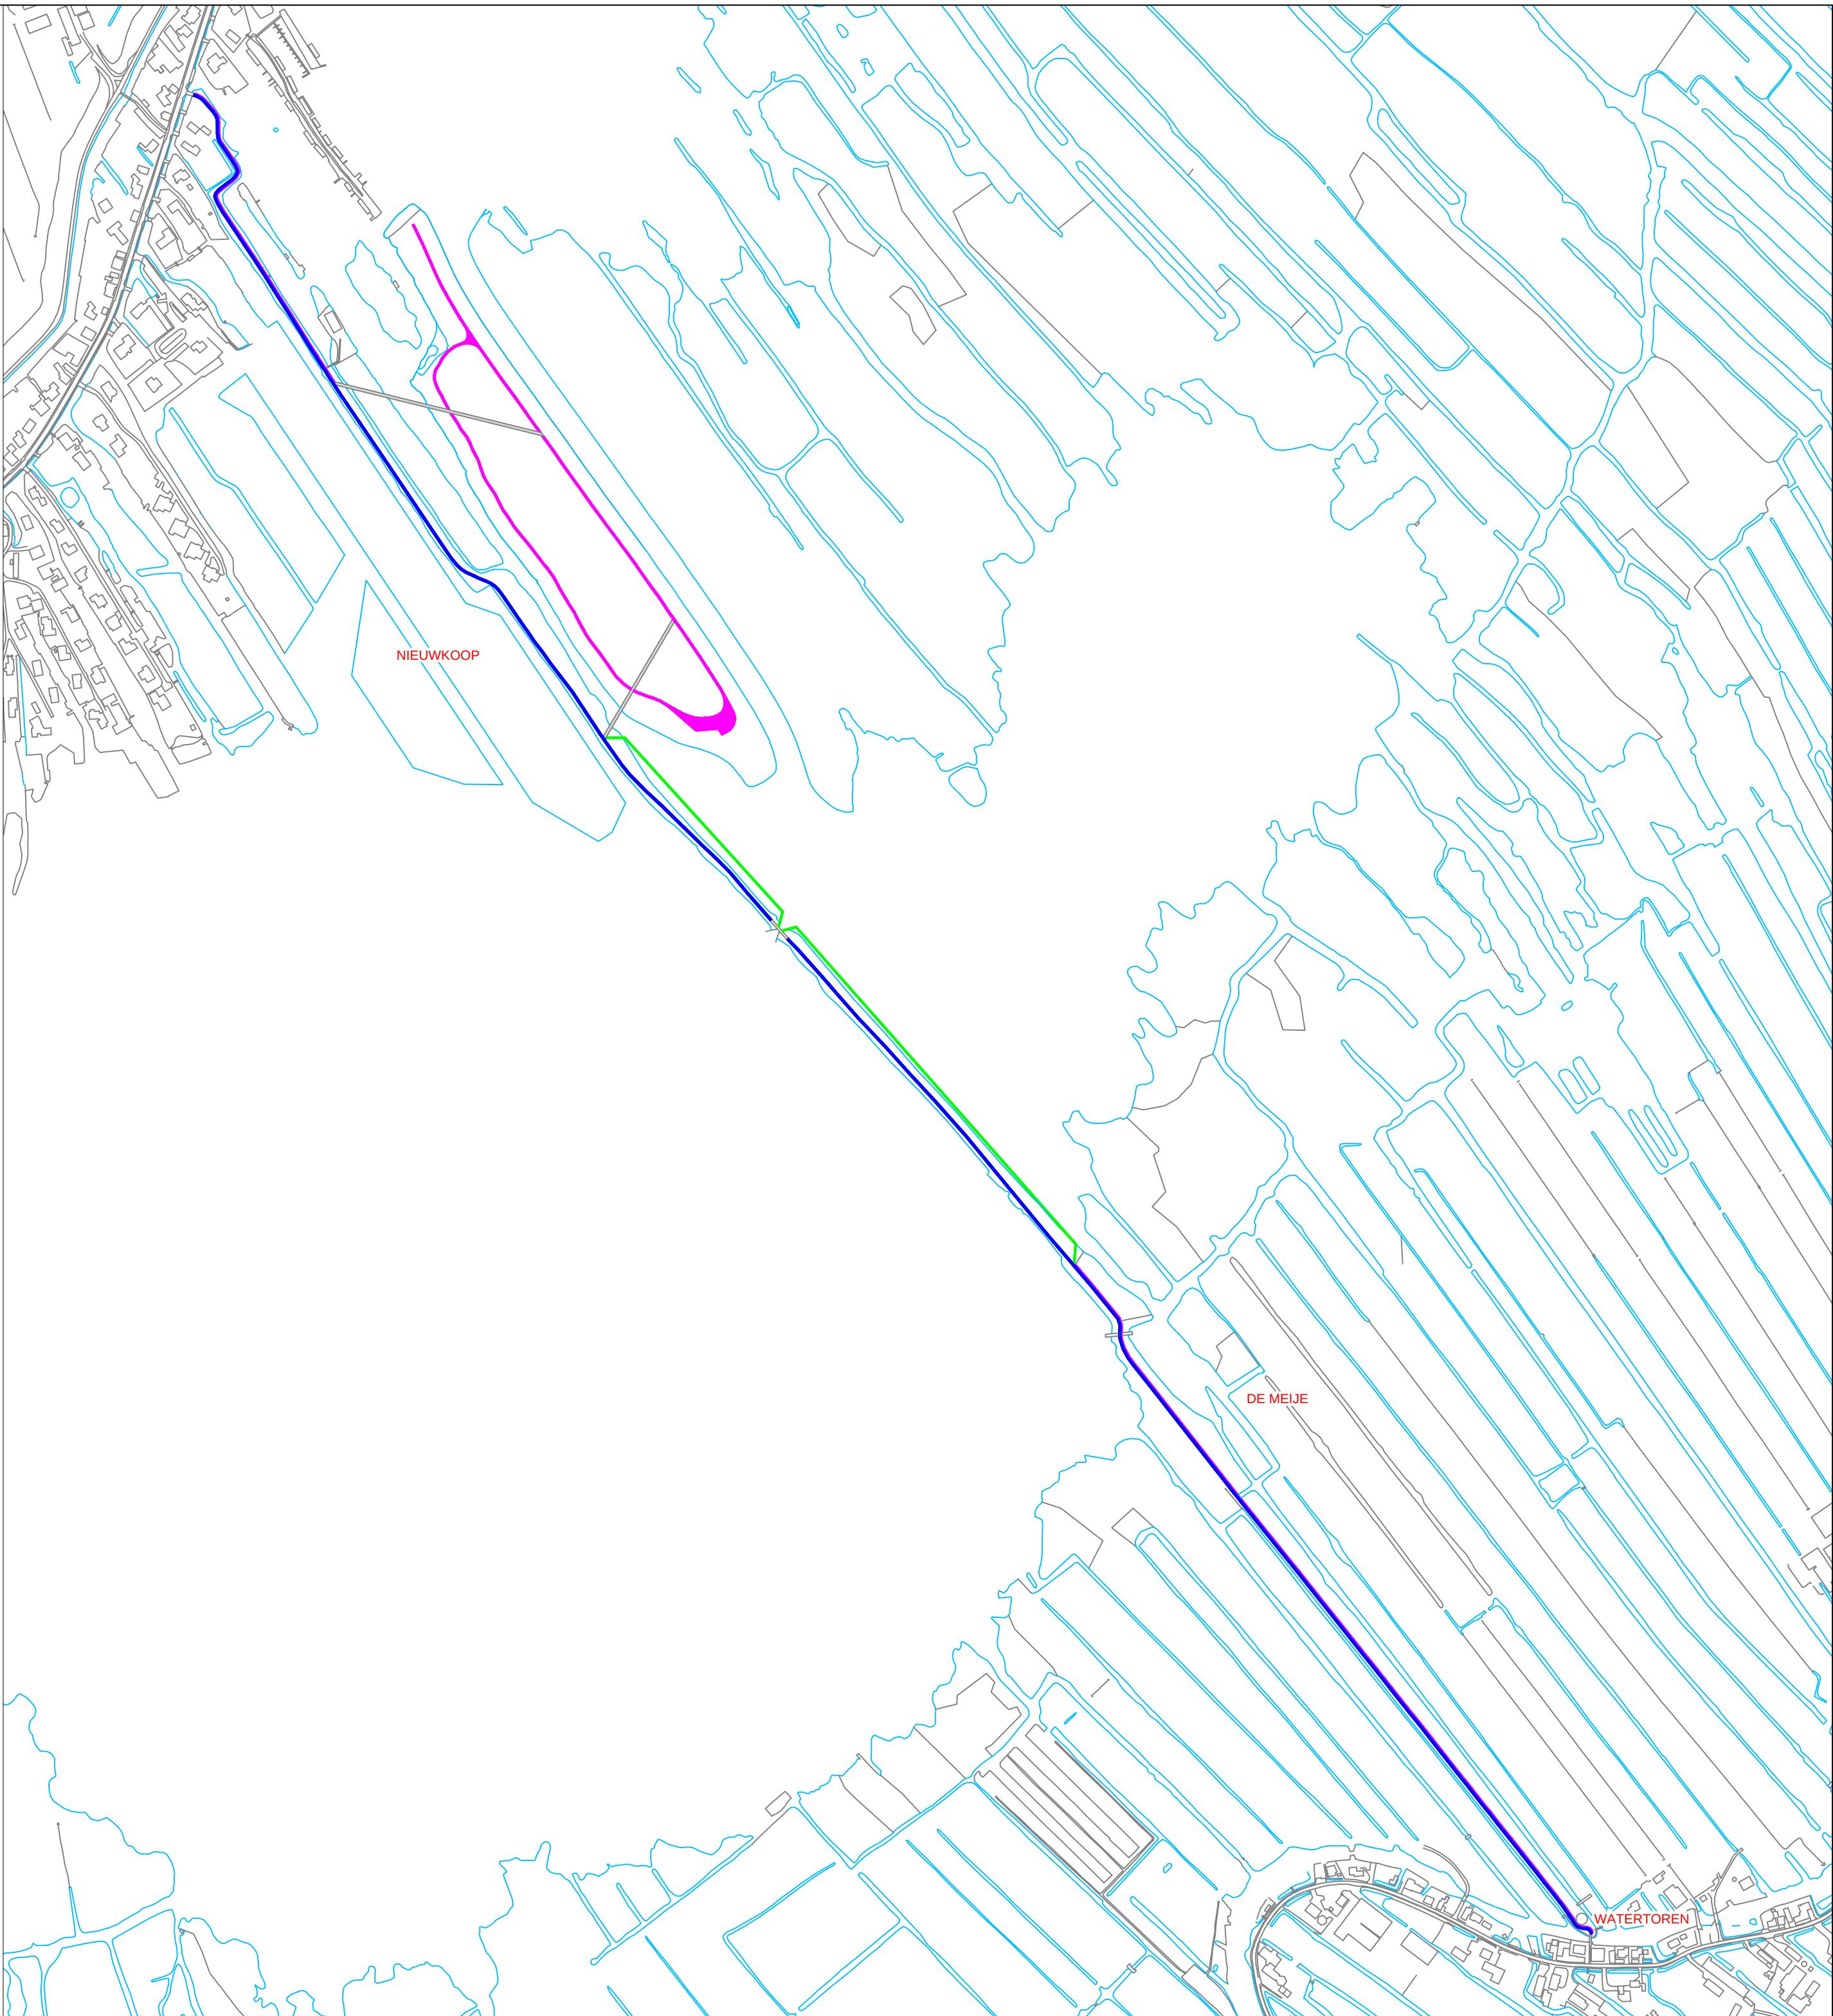

Renvooi:
waterlijn
fietspad van asfalt
wandelpad in open water
wandelpad naast fietspad

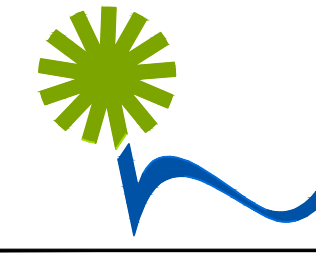

gemeente Nieuwkoop
De Meije, Kerkmar, Langenar, Nieuwkoop, Nieuwen, Noorderde, Noorden
Noorder Dijk, Noorderde, Ter Aal, Vissersdijk, Vissersdijk, Zeehoofd
Beheer Openbare Ruimte

Kern: Nieuwkoop

Wijk: Nieuwkoopse Plassen

Project : Fietso- en wandelroute Meijepad	Gewijzigd : 1	Goedgekeurd : 1
Onderwerp : Subsidieaanvraag	2	2
Onderdeel : Voorlopig Ontwerp	3	3
Getekend : R. de Rooij	Bestek : -	4
Datum : 01-09-2014	Formaat : A0	5
Status : Ontwerp	Schaal : 1:1000 e.a.	Tek.nr. : 9110126-01

1305_00000001Projecten in uitvoering 2013-2014
1305_00000001Projecten in uitvoering 2013-2014
