


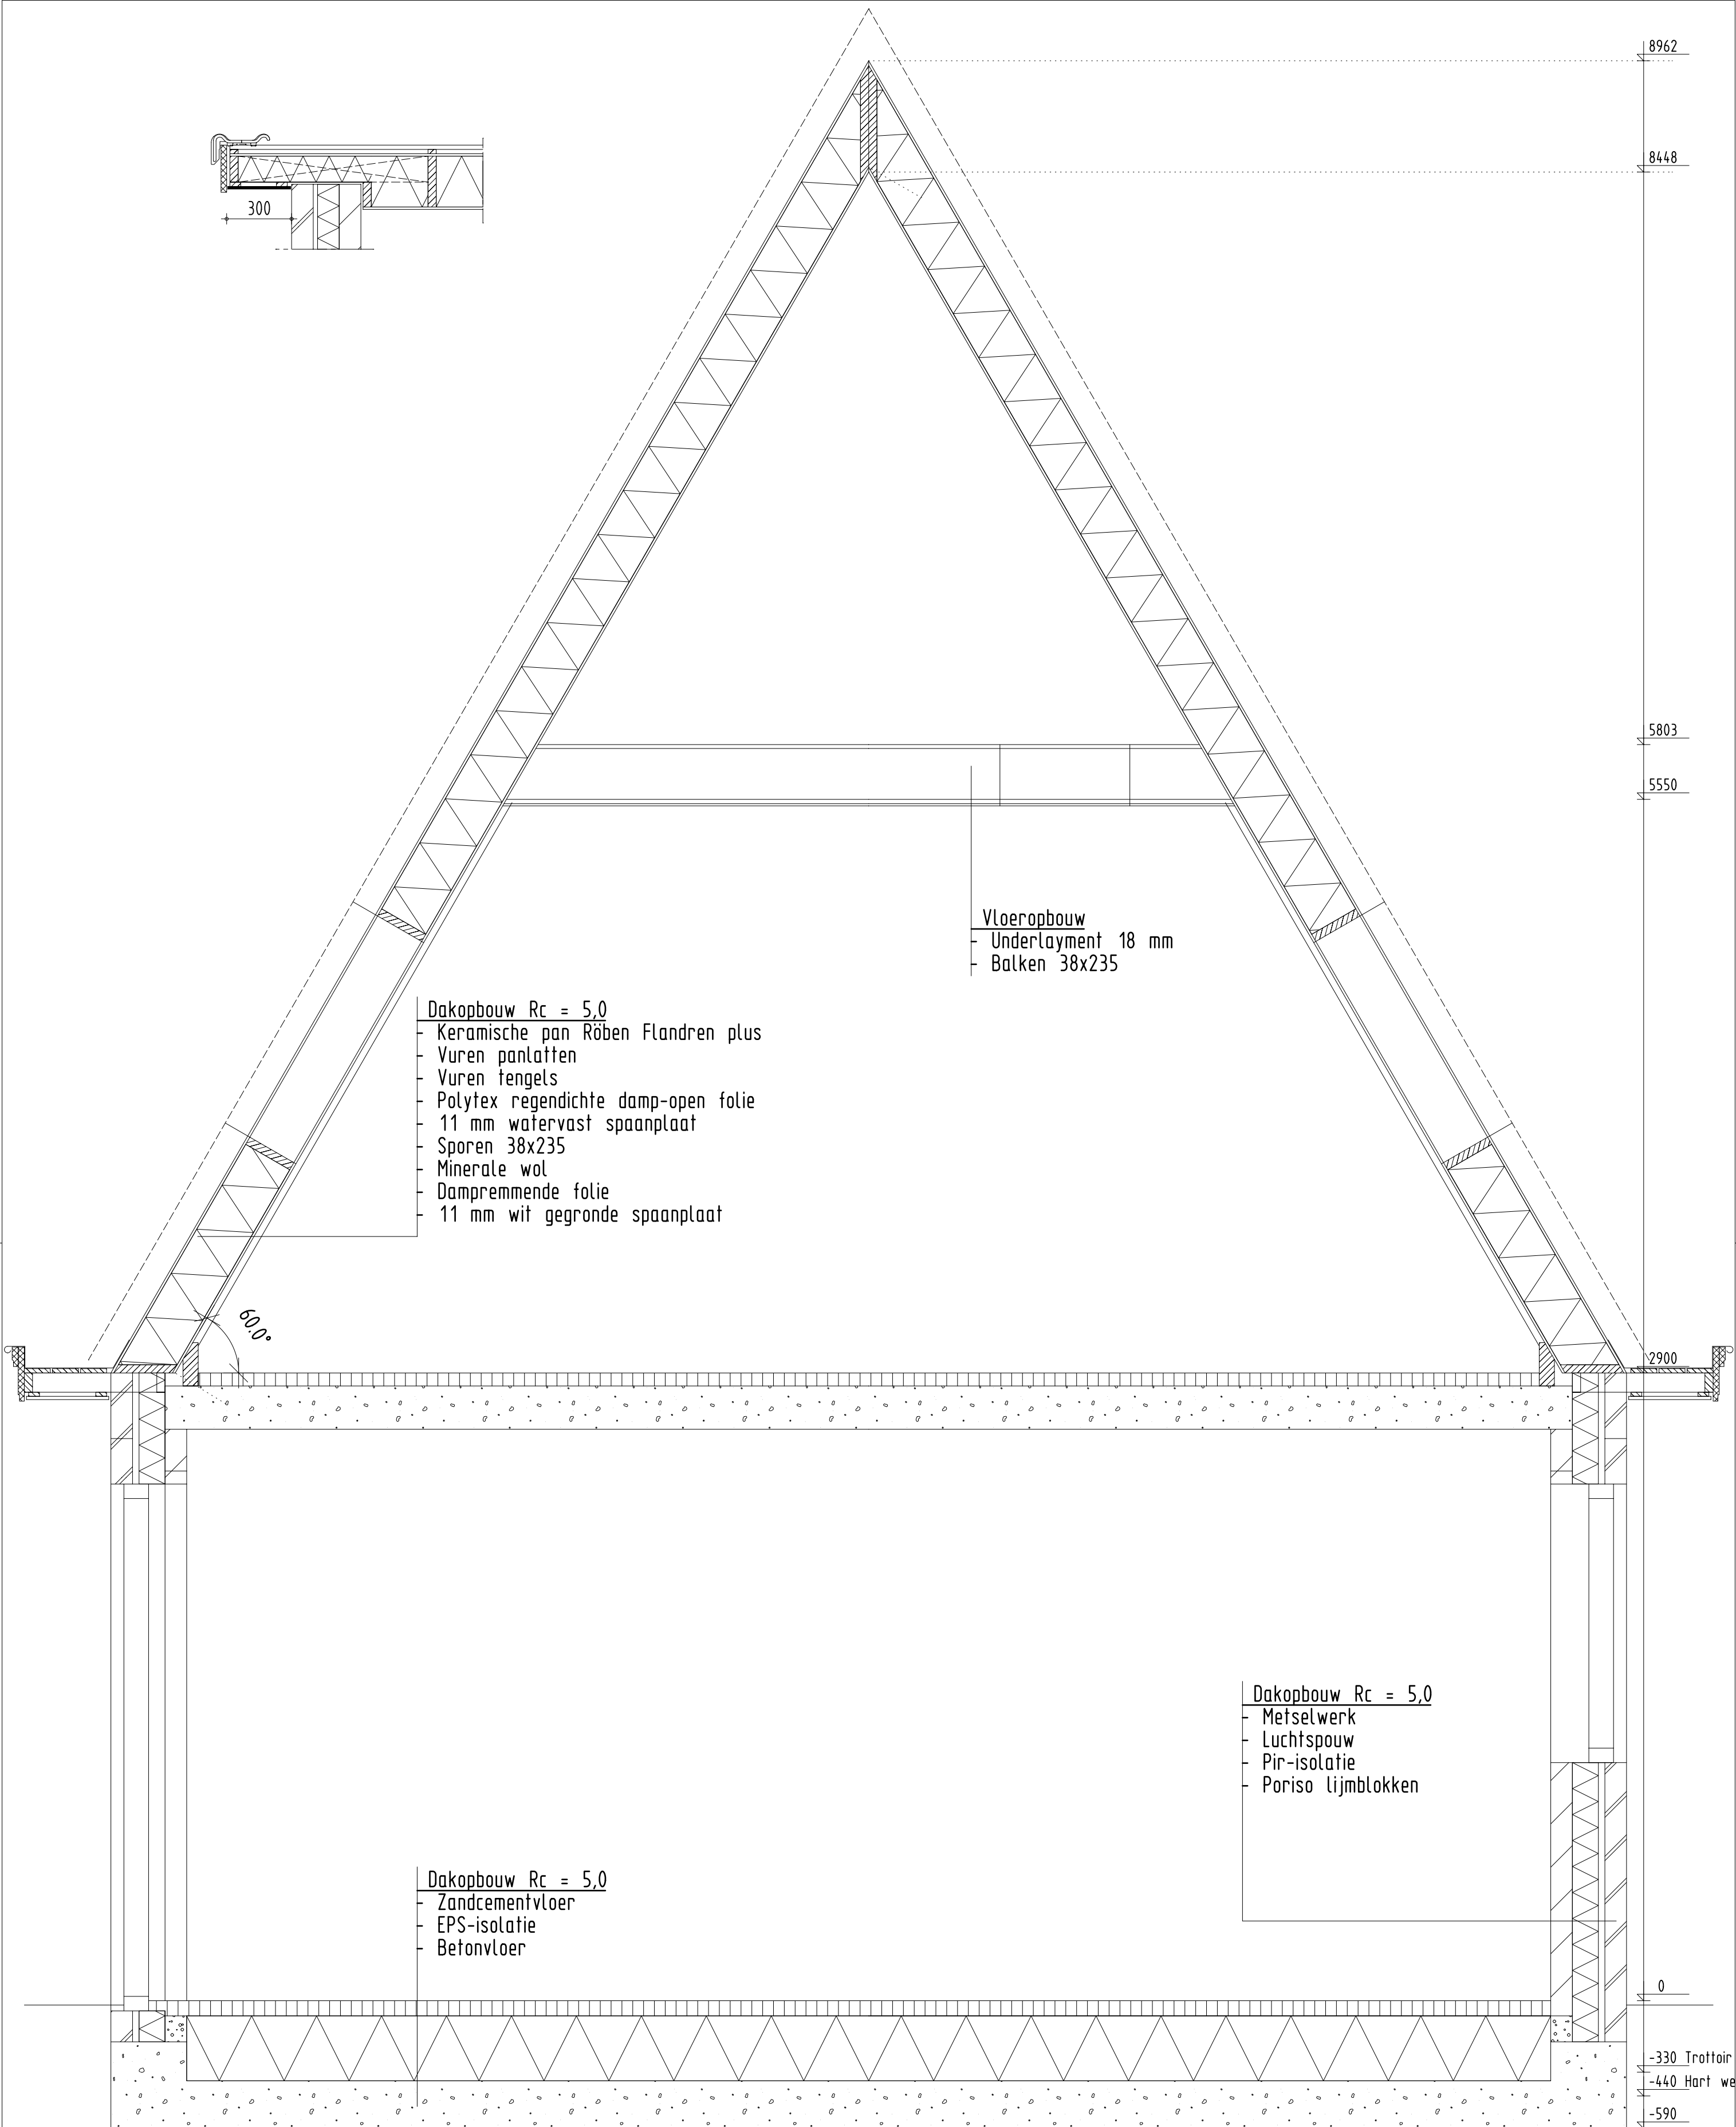

Teken- en adviesbureau
J.M. Zevenhoven
Noordeinde 18 2445 XD Aarlanderveen www.jmzevenhoven.nl
Telefoon 0172 755182 / 06 24 44 32 88 info@jmzevenhoven.nl

Opdrachtgever : Fam. E. Kroon, Churchillaan 99, 2421 GS, Nieuwkoop					
Werk : Nieuwbouw woning, Zuideinde 59, 2421 AB, Nieuwkoop					
Omschrijving : Ontwerp O2 BestektekeningDetaildoorsnede					
Getekend	Datum	Schaal	Formaat	Werknummer	Blad
JZ / TZ	10 april 2015	1:20	A2	xxx	11
Gewijzigd	xxx	xxx	xxx	xxx	xxx