
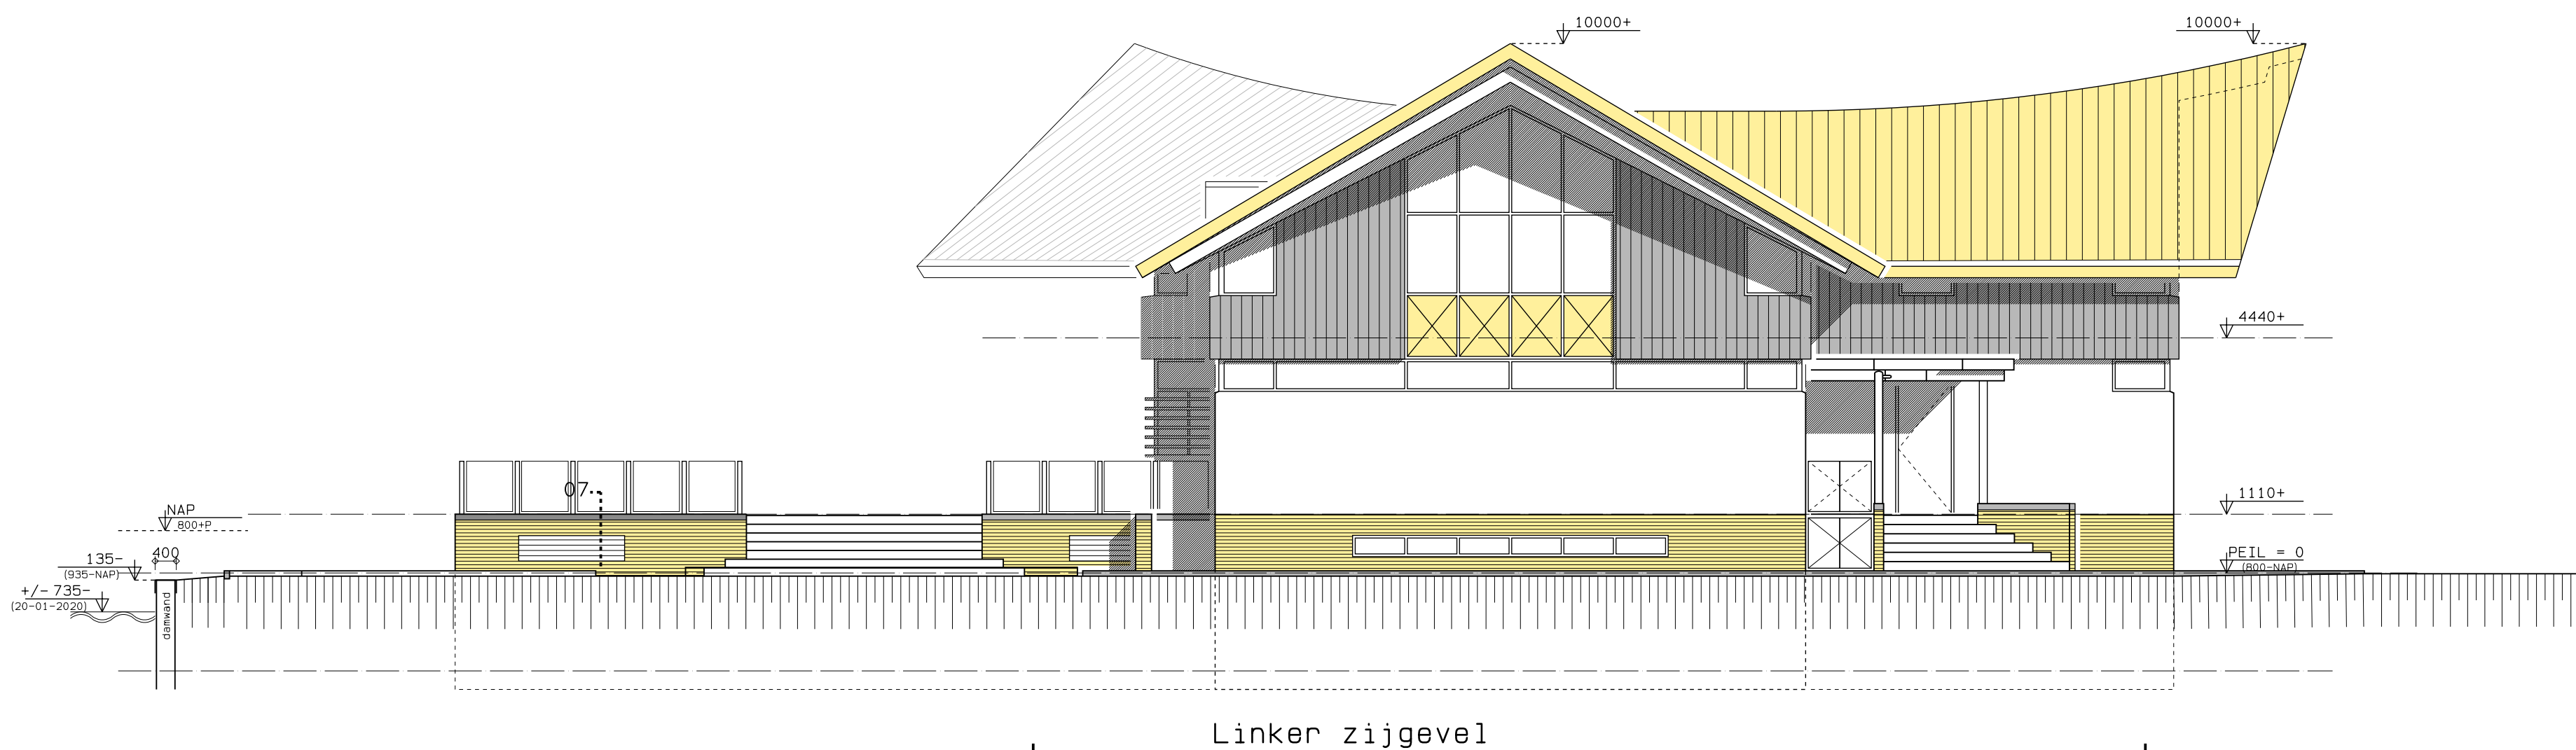
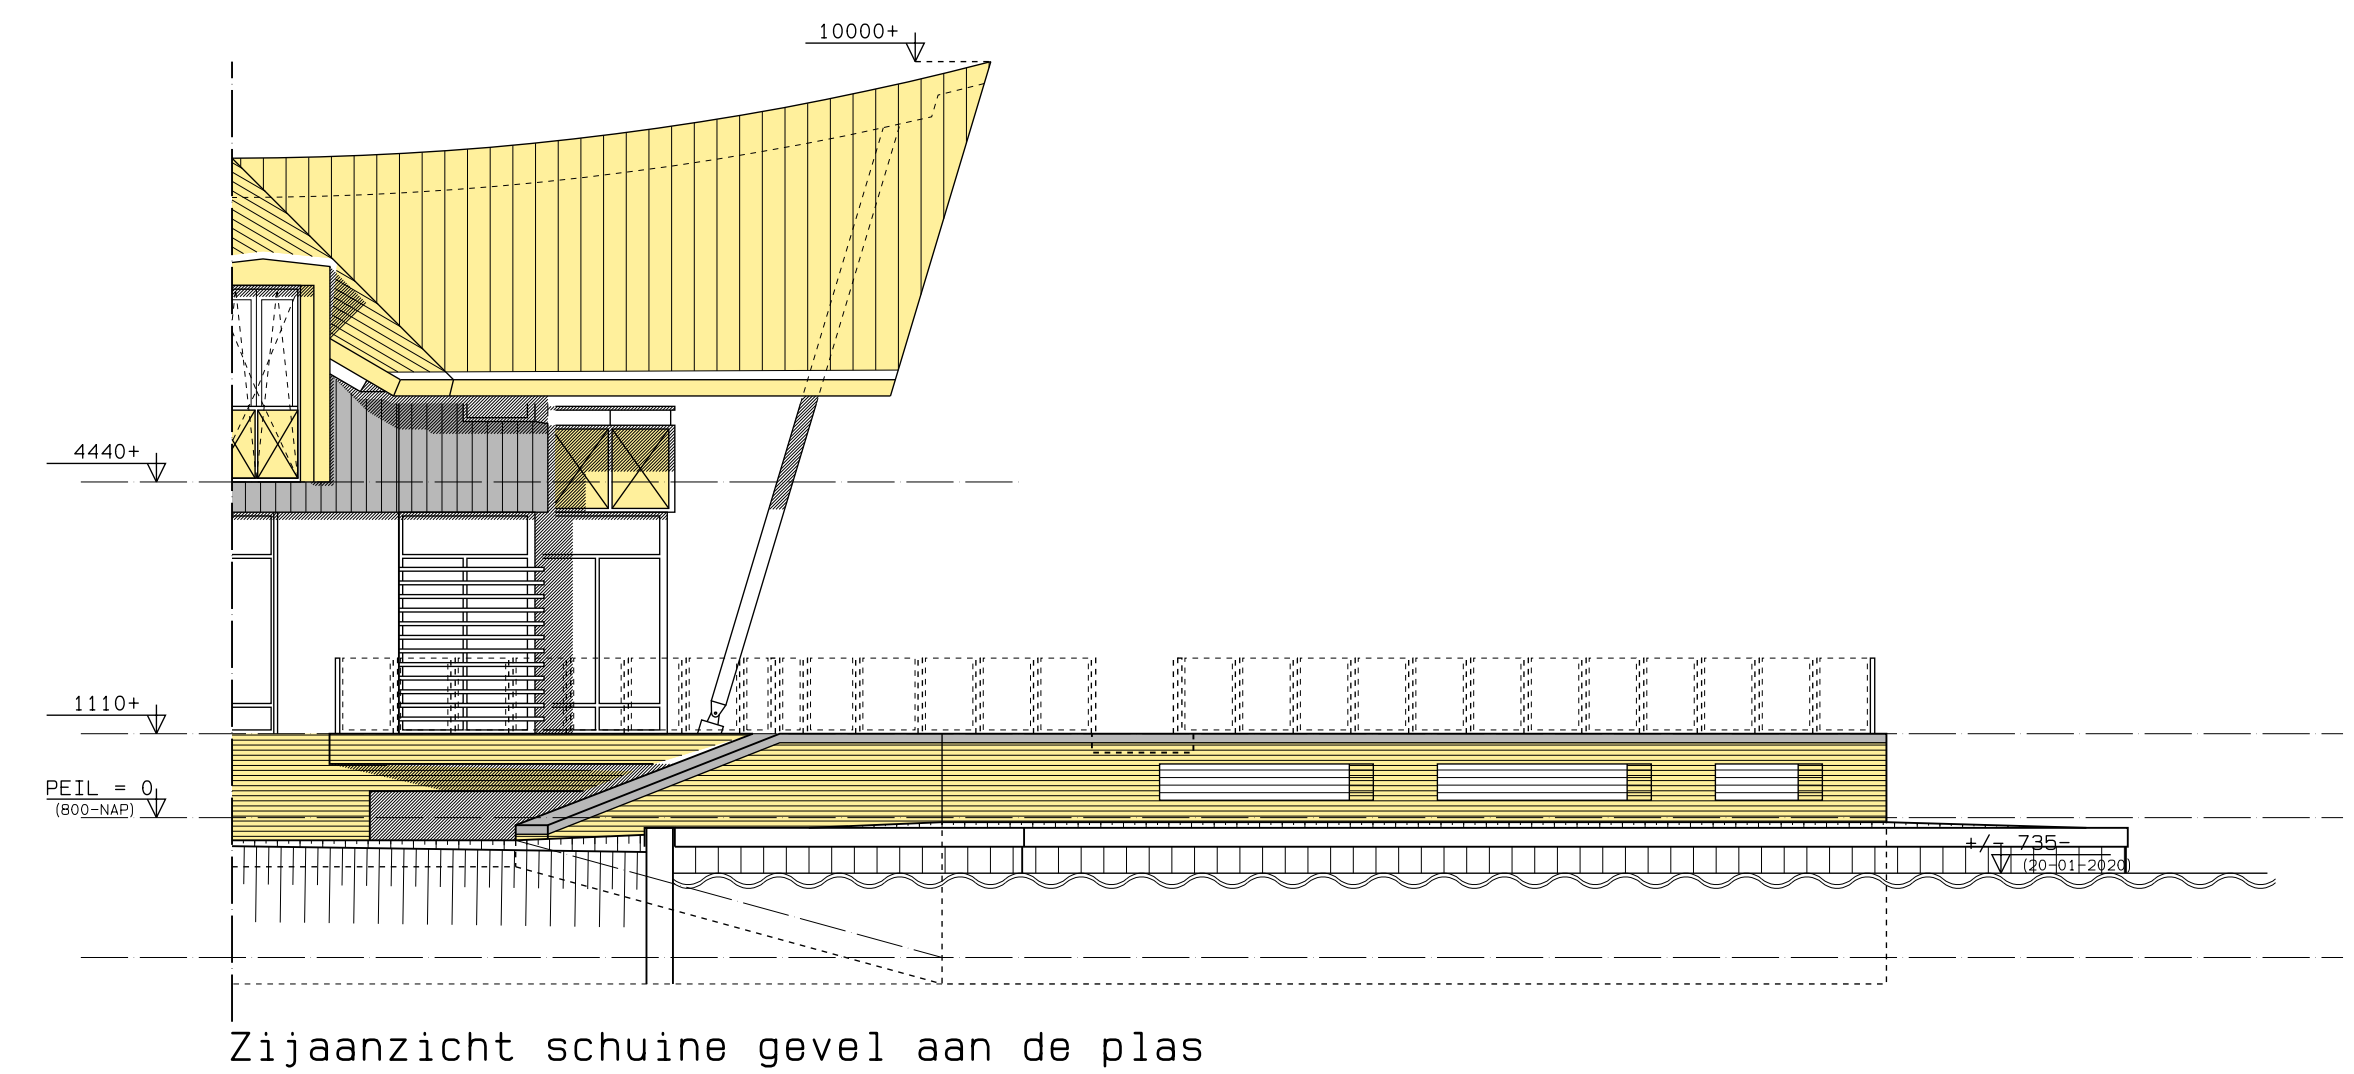
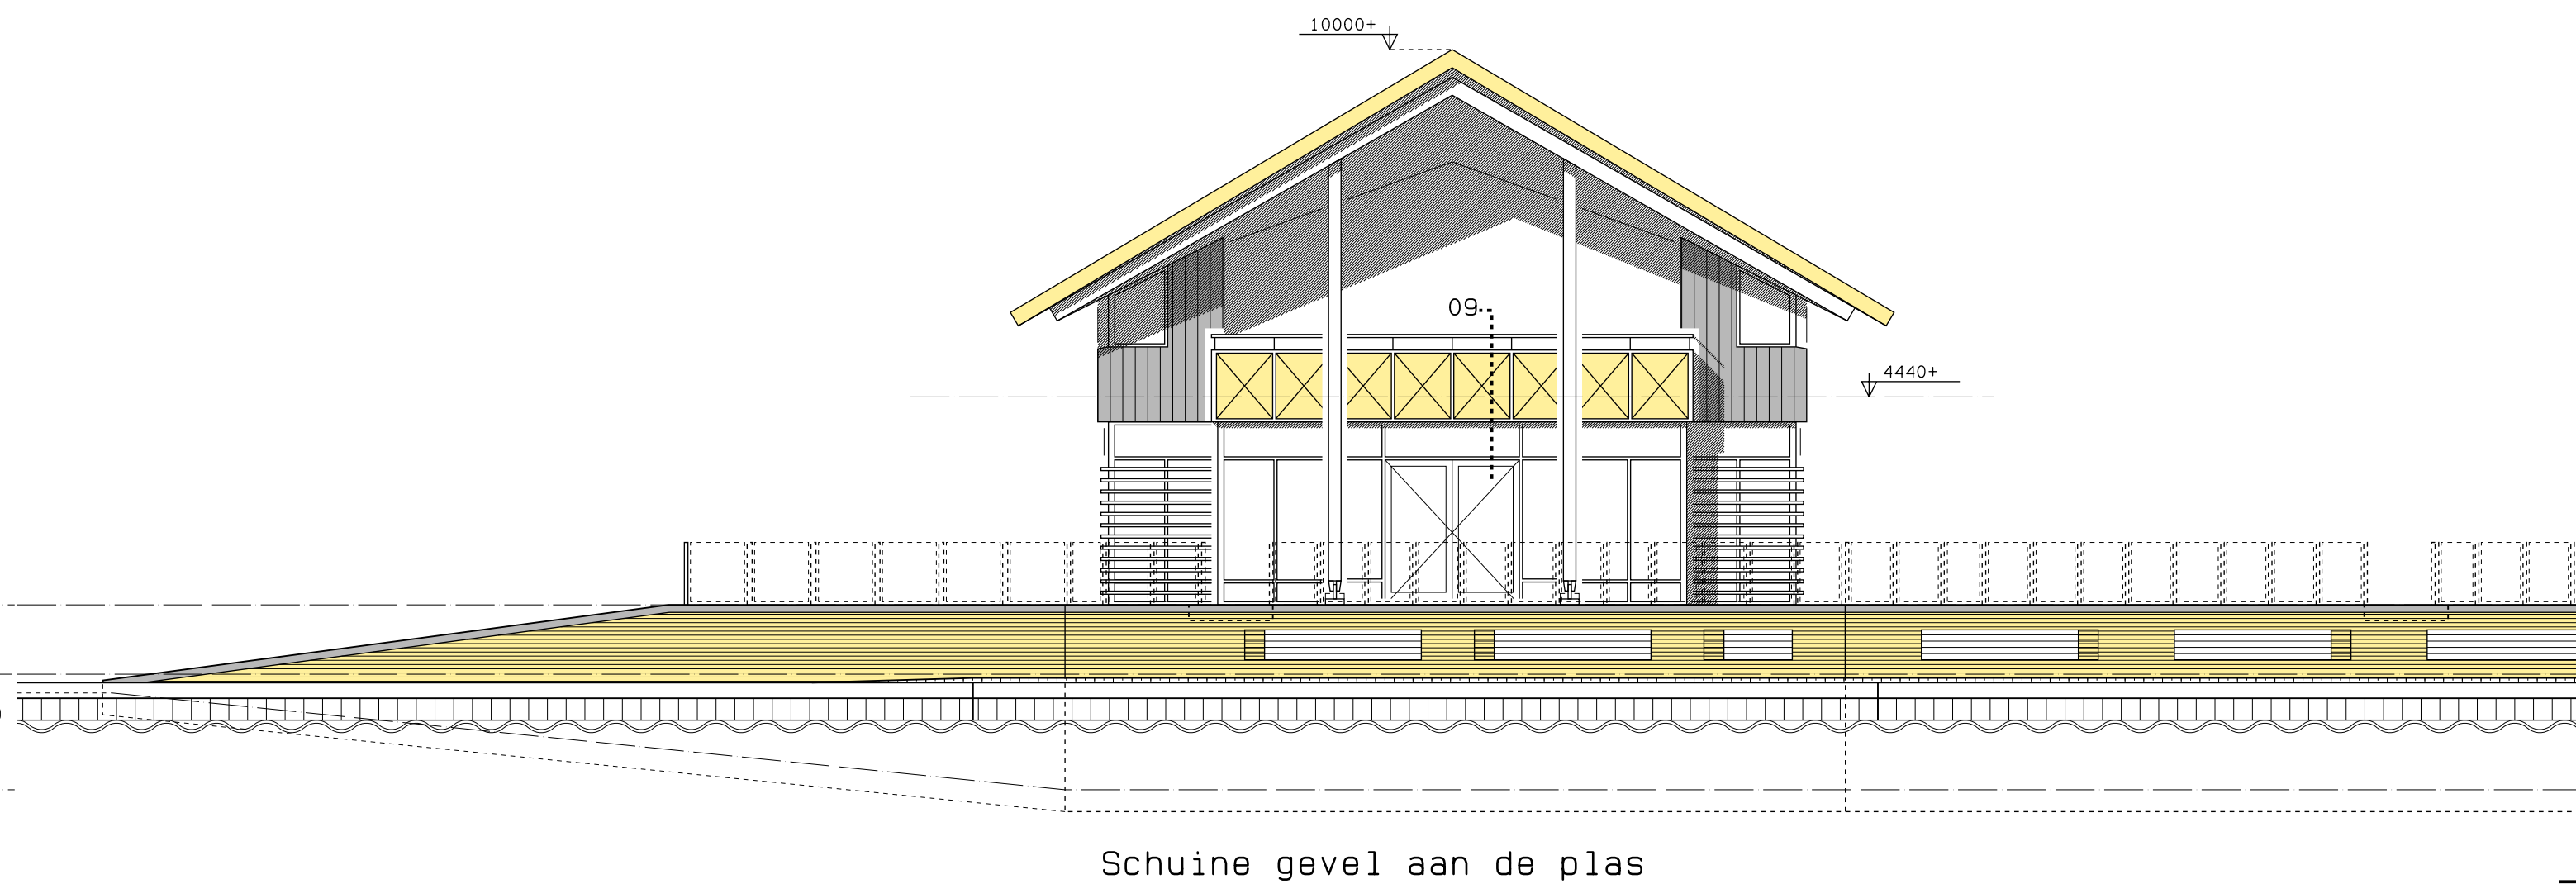
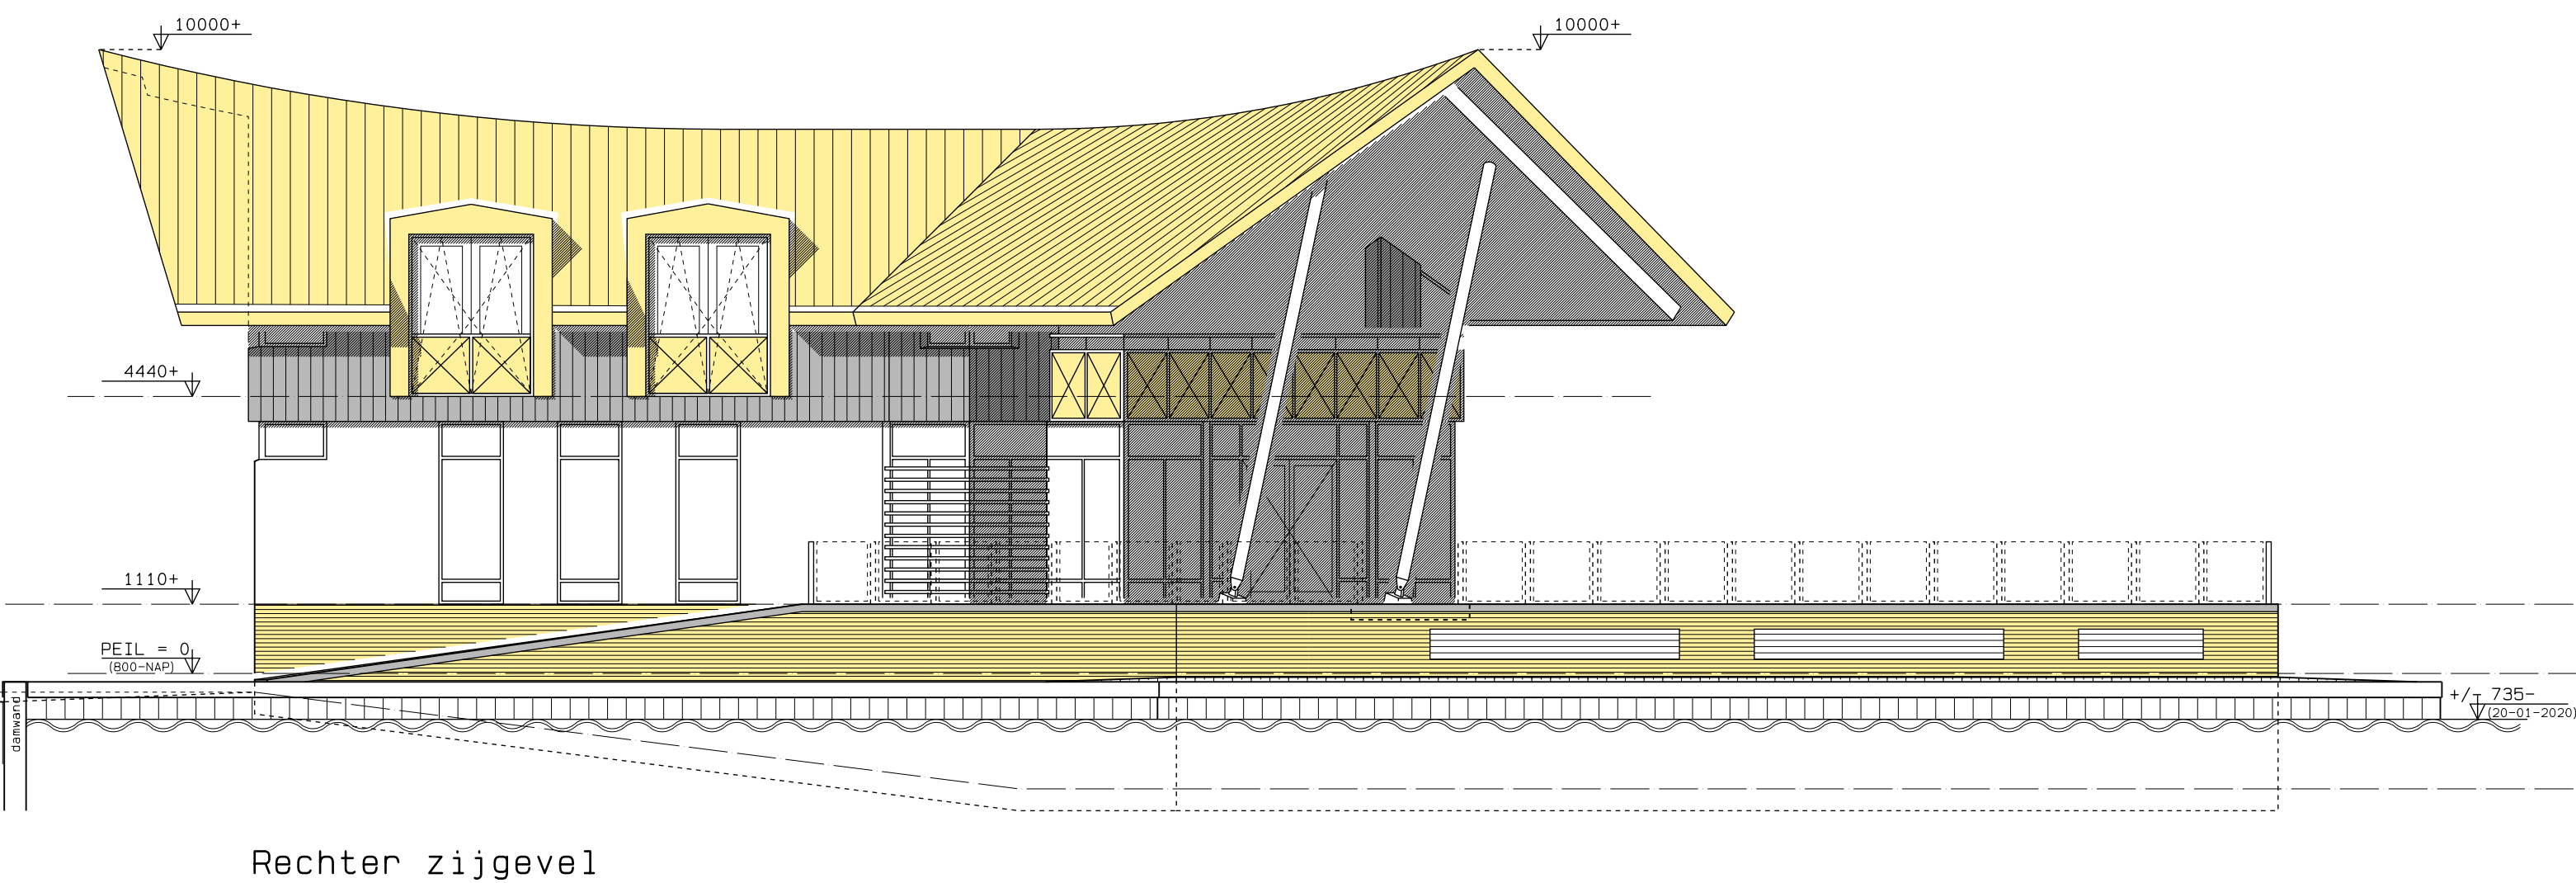


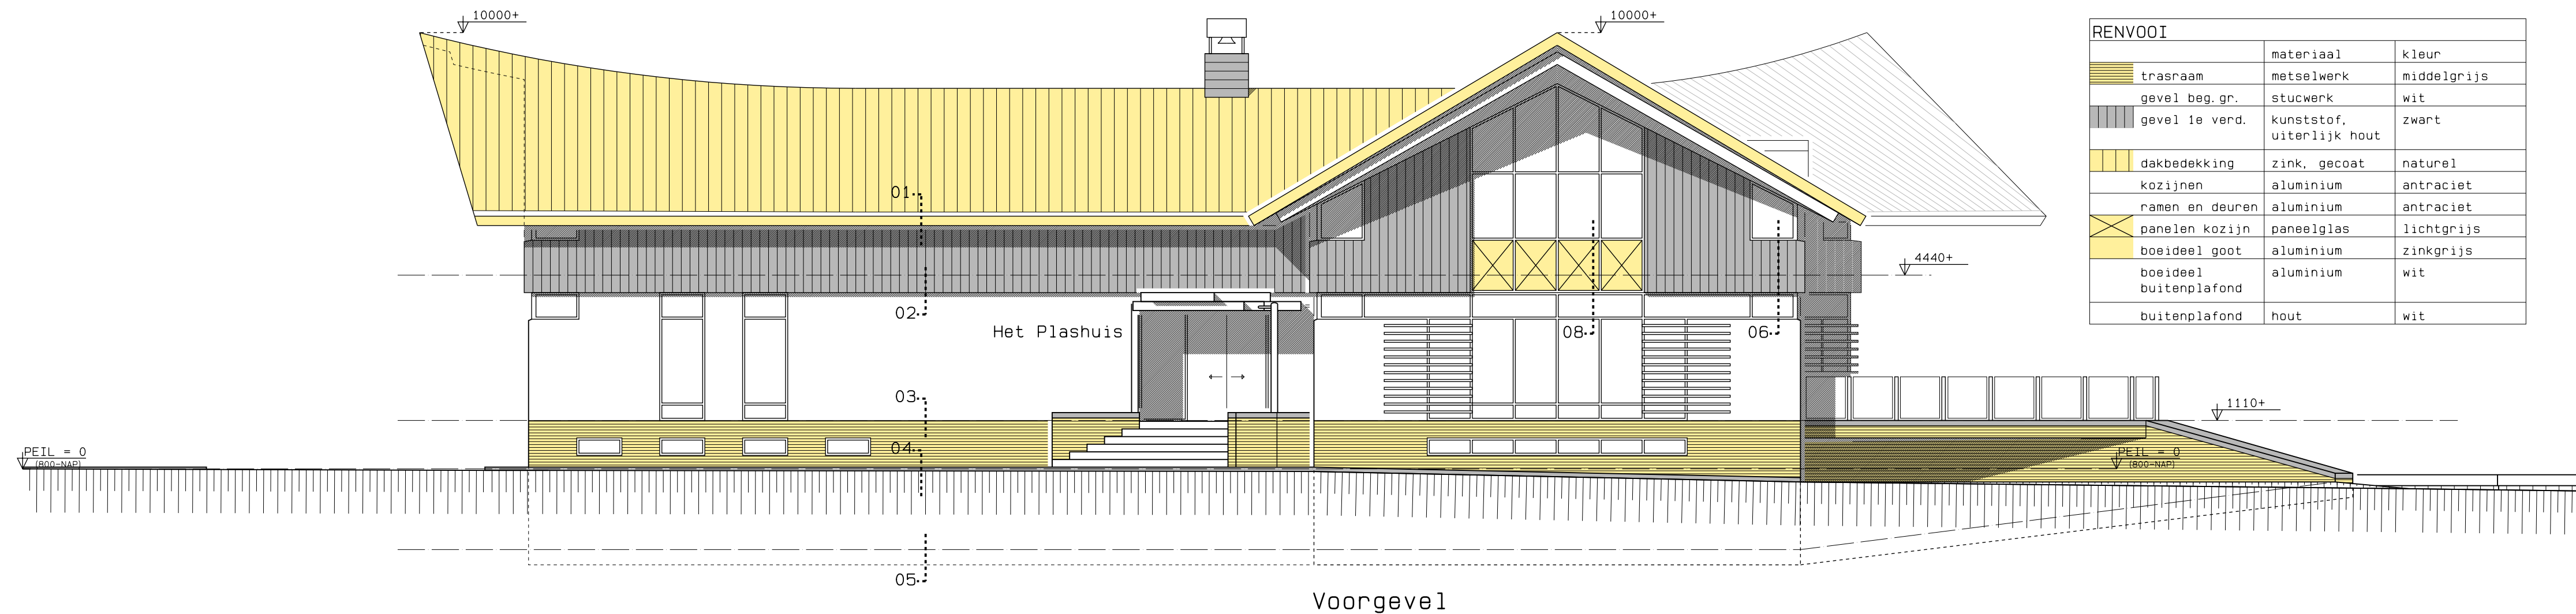

		D. D. 30-07-2020	
VERVANGING VISSPORTCENTRUM MET BEDRIJFSWON. VOOR RESTAURANT MET BEDRIJFSWONING AAN DE NOORDSE DORPSWEG 2 TE NOORDEN		WERKNR. 141101	BLADNR. 64
OPDRACHTGEVER: [REDACTED]		datum: 06-02-2020	pan: S. K.
OMSCHRIJVING: 2e fase GEVELS		gew. 30-07-2020	E. W.
SCHAAL: 1: 100		gew. 10-11-2020	E. W.
		gew.	
		gew.	
		gew.	
		gew.	
		gew.	
		gew.	
		gew.	
		gew.	
		formaat: A1	

Deze tekening blijft ons eigendom en mag zonder onze schriftelijke toestemming niet worden gekopieerd of t.b.v. derden worden gebruikt.