


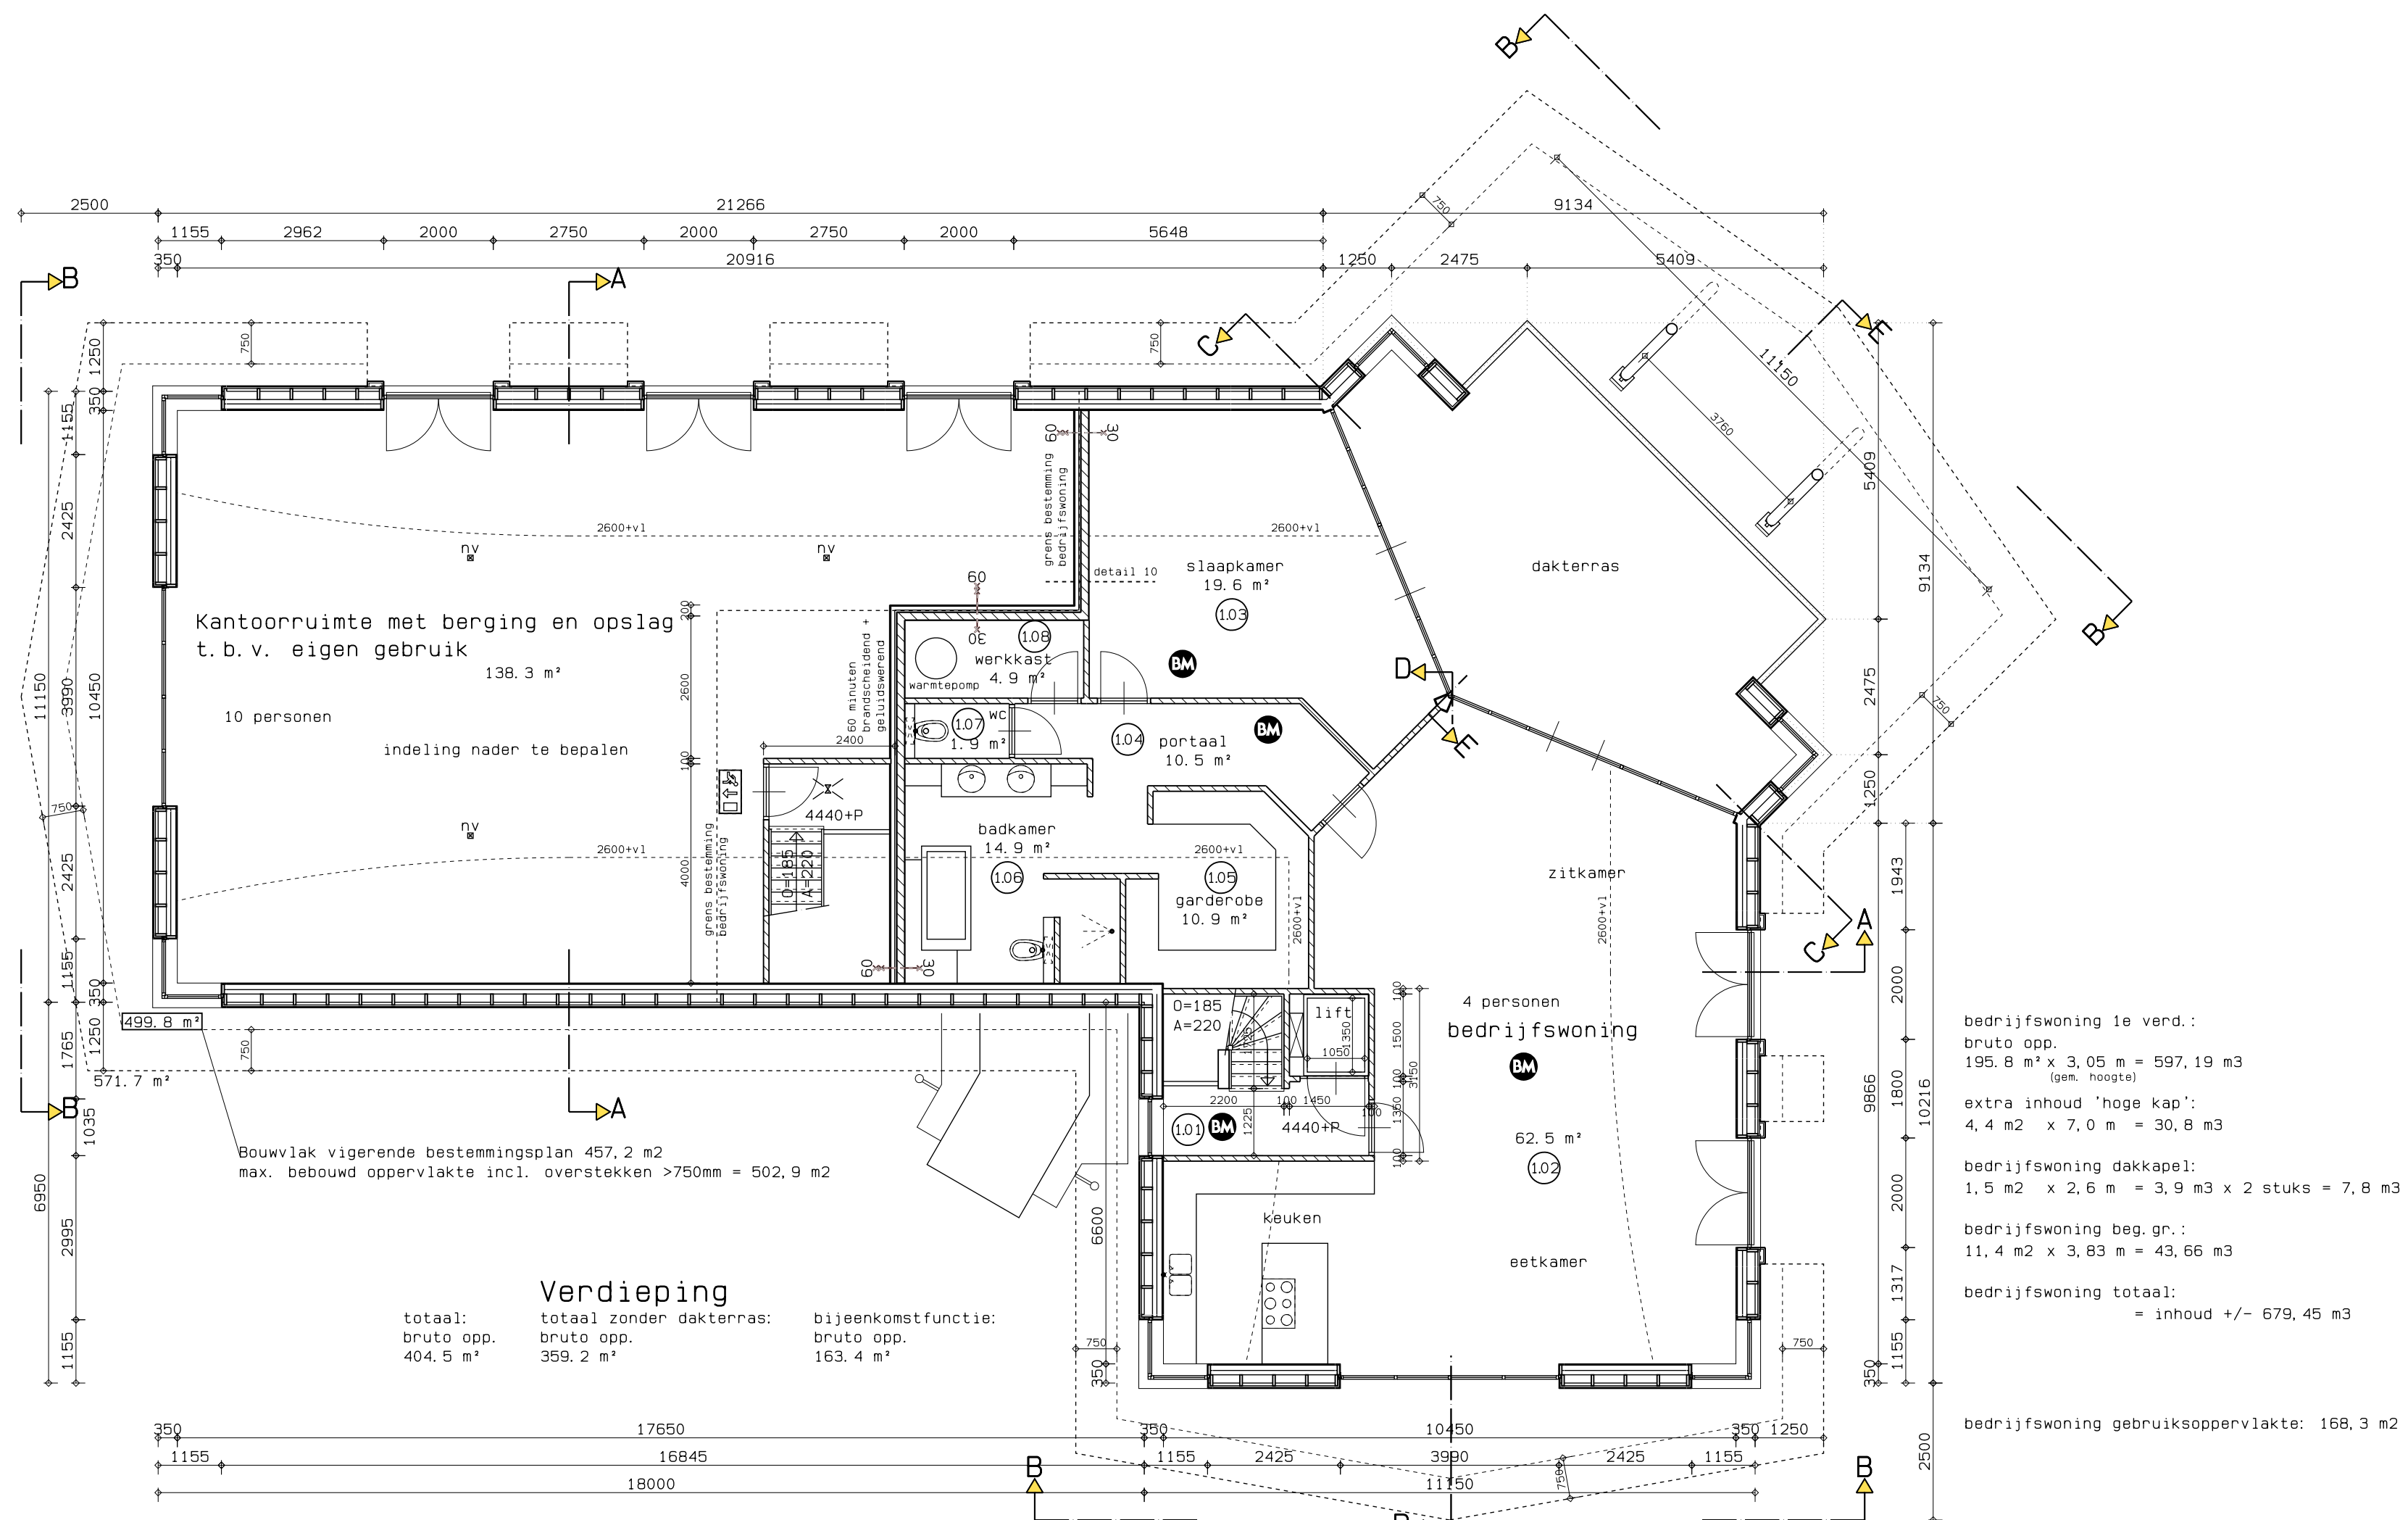

bedrijfswoning 1e verd.:
bruto opp.
195.8 m² x 3.05 m = 597.19 m³
(gem. hoogte)

extra inhoud 'hoge kap':
4.4 m² x 7.0 m = 30.8 m³

bedrijfswoning dakkapel:
1.5 m² x 2.6 m = 3.9 m³ x 2 stuks = 7.8 m³

bedrijfswoning beg.gr.:
11.4 m² x 3.83 m = 43.66 m³

bedrijfswoning totaal:
= inhoud +/- 679.45 m³

bedrijfswoning gebruiksoppervlakte: 168,3 m²

- noodverlichting
- brandmelder volgens NEN 2555
- vluchtweg aanduiding nooduitgang
- brandscheidende wand 60 minuten
- brandscheidende wand 60 minuten aan 1 zijde en 30 minuten brandwerend aan andere zijde
- zelfsluitende deur 60 minuten brandwerend
- zelfsluitende deur 60 minuten brandwerend aan 1 zijde en 30 minuten brandwerend aan andere zijde

Brandcompartiment 2: Het restaurant met nevenruimte, de opslagruimte in de kelder en de kantoorruimte op de 1e verdieping worden voorzien van een brandmeldinstallatie met automatische bewaking, zonder doormelding naar de regionale alarmcentrale van de brandweer en zonder inspectiecertificaat.

D. D. 30-07-2020	
VERVANGING VISSPORTCENTRUM MET BEDRIJFSWON. VOOR RESTAURANT MET BEDRIJFSWONING AAN DE NOORDSE DORPSWEG 2 TE NOORDEN	
OPDRACHTGEVER:	
OMSCHRIJVING:	SCHAAL:
2e fase	1: 100
Deze tekening blijft ons eigendom en mag zonder onze schriftelijke toestemming niet worden gekopieerd of t.b.v. derden worden gebruikt.	

WERKNR. 141101	BLADNR. 62
datum:	par:
get. 06-02-2020	S. K.
gew. 30-07-2020	E. W.
gew. 10-11-2020	E. W.
gew. 02-12-2020	E. W.
gew. 06-01-2021	E. W.
gew. 18-01-2021	E. W.
gew. 27-01-2021	E. W.
gew.	
gew.	formaat:
gew.	A2

Advies- en Ontwerpburo voor Bouwkunst

Rubensstraat 52c
3443 GG Woerden
Tel: (0348) 418108
Fax: (0348) 412479
Mail: info@nicovandenbergh.nl