


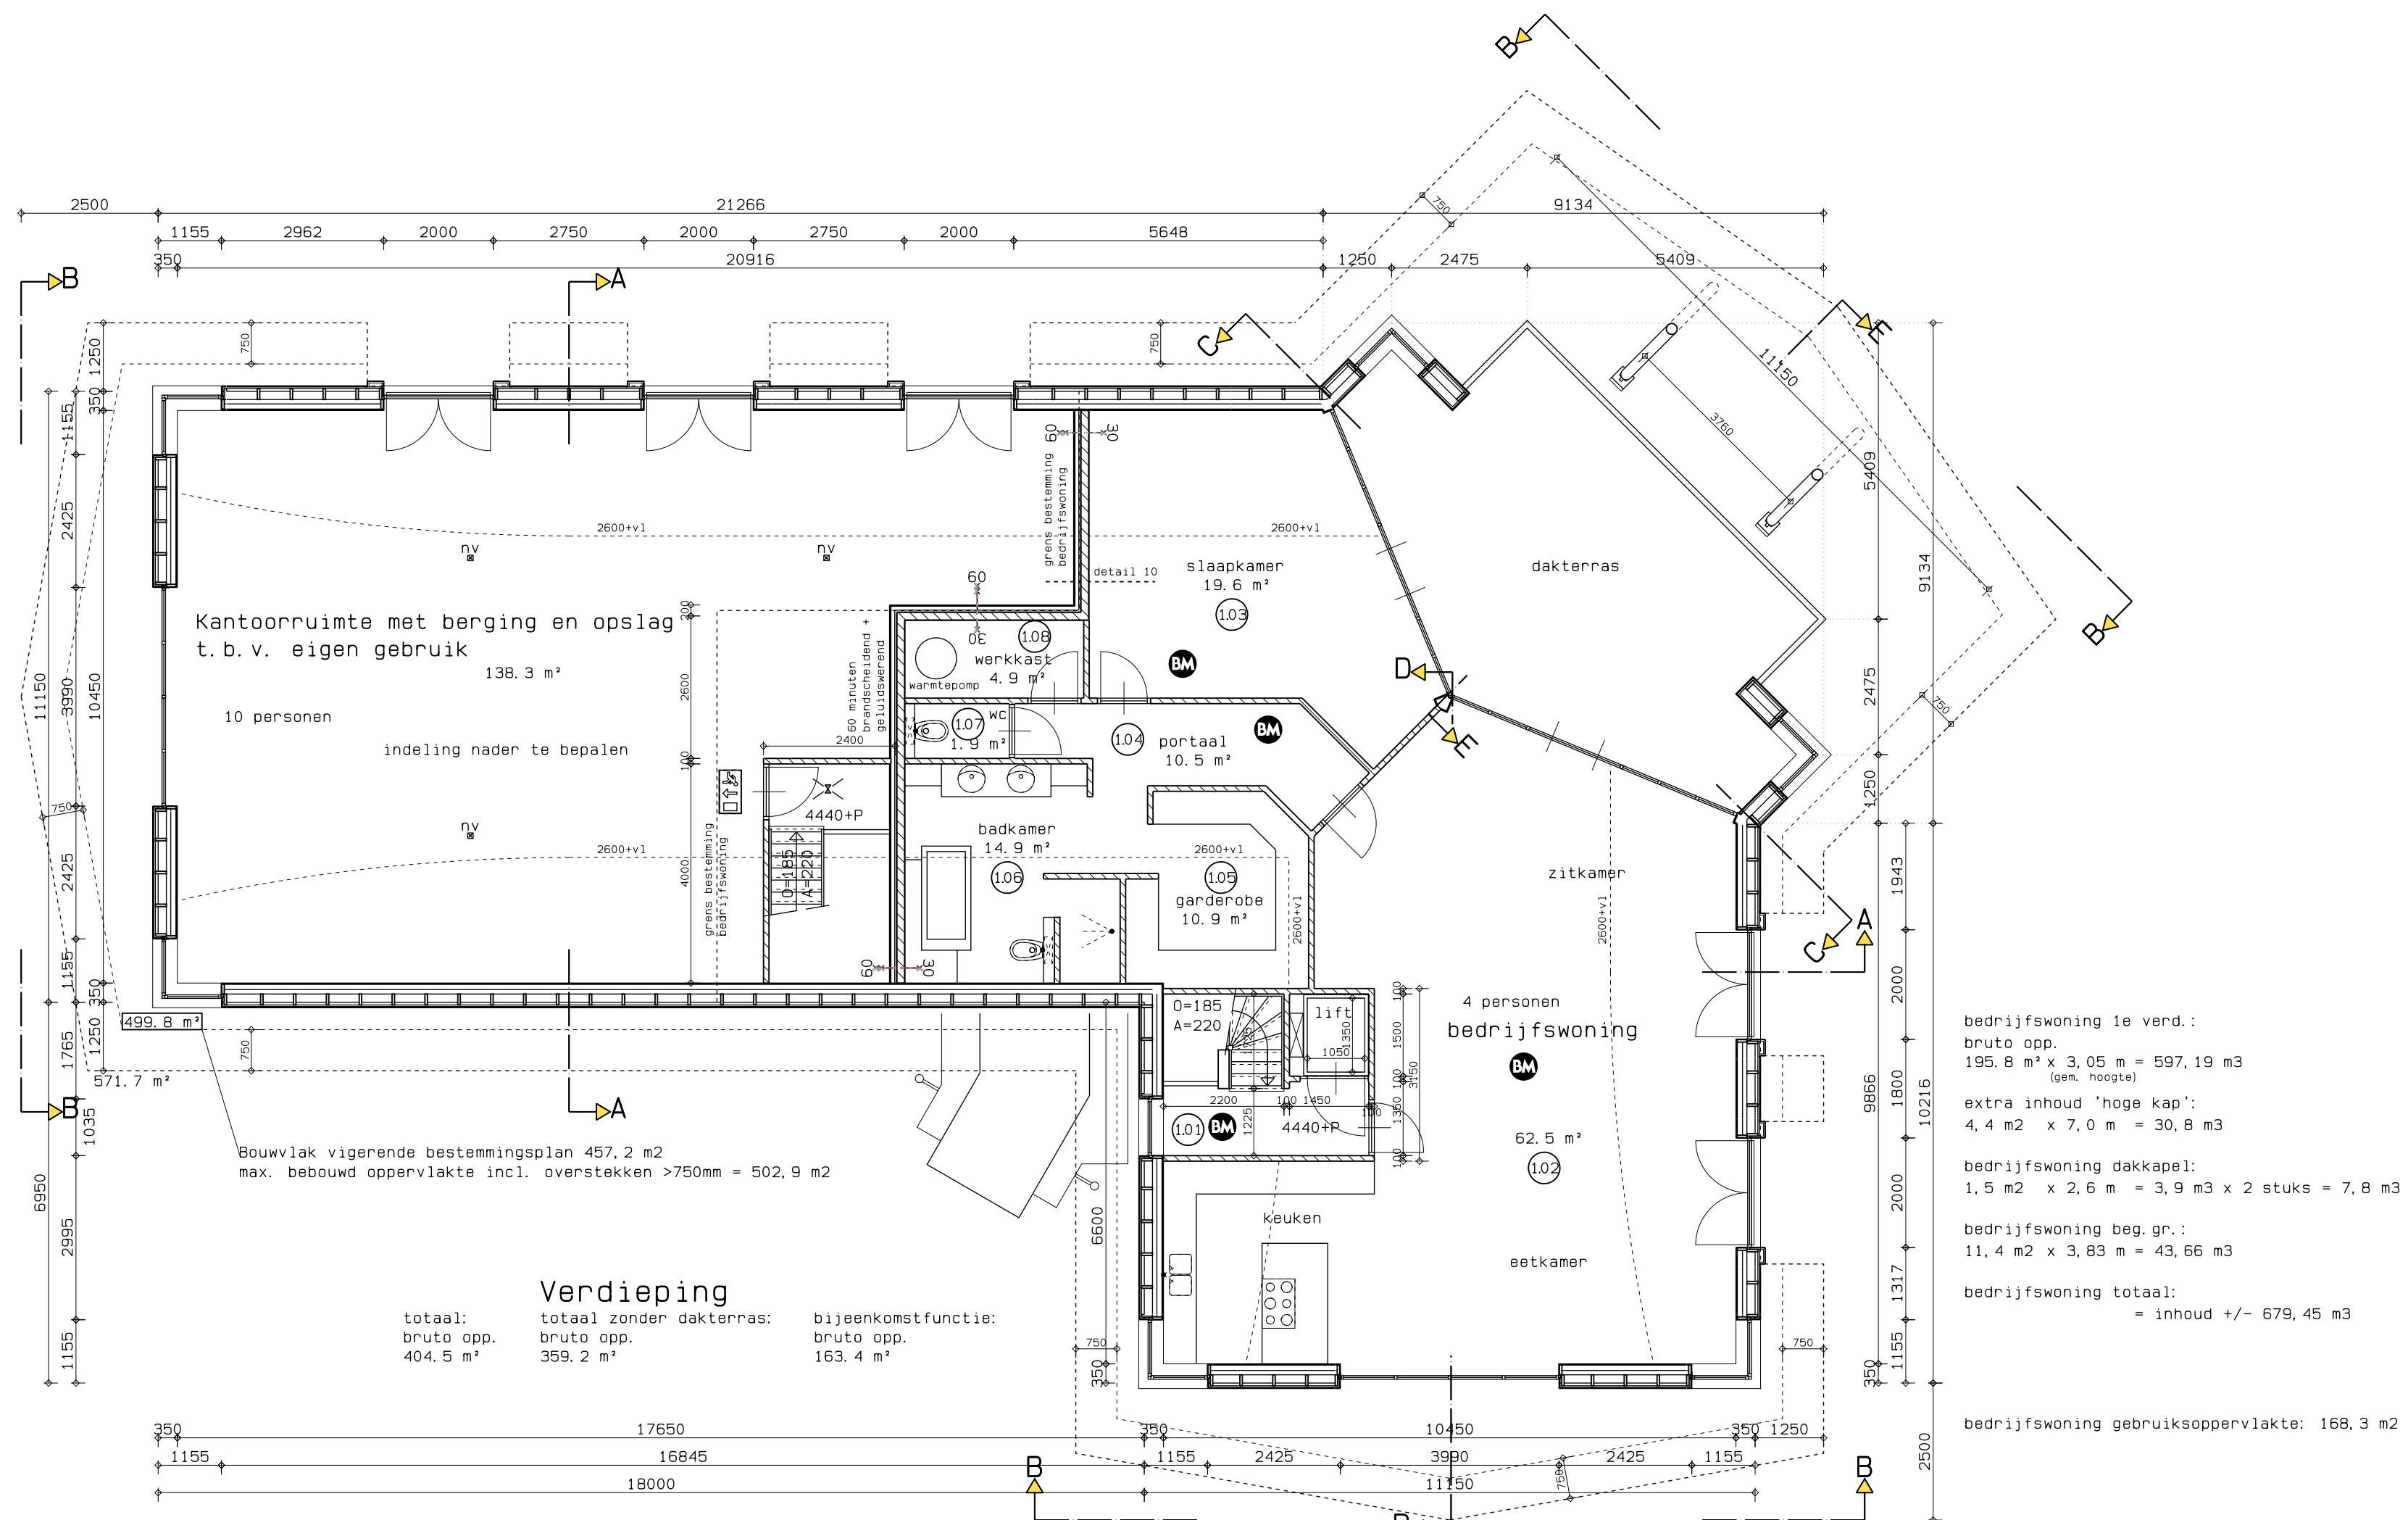

- noodverlichting
- brandmelder volgens NEN 2555
- vluchtweg aanduiding nooduitgang
- brandscheidende wand 60 minuten
- brandscheidende wand 60 minuten aan 1 zijde en 30 minuten brandwerend aan andere zijde
- zelfsluitende deur 60 minuten brandwerend
- zelfsluitende deur 60 minuten brandwerend aan 1 zijde en 30 minuten brandwerend aan andere zijde

Brandcompartiment 2: Het restaurant met nevenruimte, de opslagruimte in de kelder en de kantoorruimte op de 1e verdieping worden voorzien van een brandmeldinstallatie met automatische bewaking, zonder doormelding naar de regionale alarmcentrale van de brandweer en zonder inspectiecertificaat.

|   |  |            |         |
|---|--|------------|---------|
| D. D.   |  | 30-07-2020 |         |
| VERVANGING VISSPORTCENTRUM MET BEDRIJFSWON. VOOR RESTAURANT MET BEDRIJFSWONING AAN DE NOORDSE DORPSWEG 2 TE NOORDEN                     |  | WERKNR.    | BLADNR. |
|   |  | 141101     | 62      |
| OPDRACHTGEVER:   |  | datum:     | par:    |
| OMSCHRIJVING:   |  | get.       | S. K.   |
| 2e fase   |  | gew.       | E. W.   |
| PLATTEGROND 1E VERDIEPING   |  | gew.       | E. W.   |
| SCHAAL:   |  | gew.       | E. W.   |
| 1: 100   |  | gew.       | E. W.   |
| Advies- en Ontwerpburo voor Bouwkunst                                                                                                   |  | gew.       | E. W.   |
| NICO VAN DEN BERG   |  | gew.       | E. W.   |
| Rubensstraat 52c   |  | gew.       | E. W.   |
| 3443 GG Woerden   |  | gew.       | E. W.   |
| Tel: (0348) 418108   |  | gew.       | E. W.   |
| Fax: (0348) 412479   |  | gew.       | E. W.   |
| Mail: info@nicovandenbergh.nl   |  | gew.       | E. W.   |
| Deze tekening blijft ons eigendom en mag zonder onze schriftelijke toestemming niet worden gekopieerd of t.b.v. derden worden gebruikt. |  | gew.       | E. W.   |