



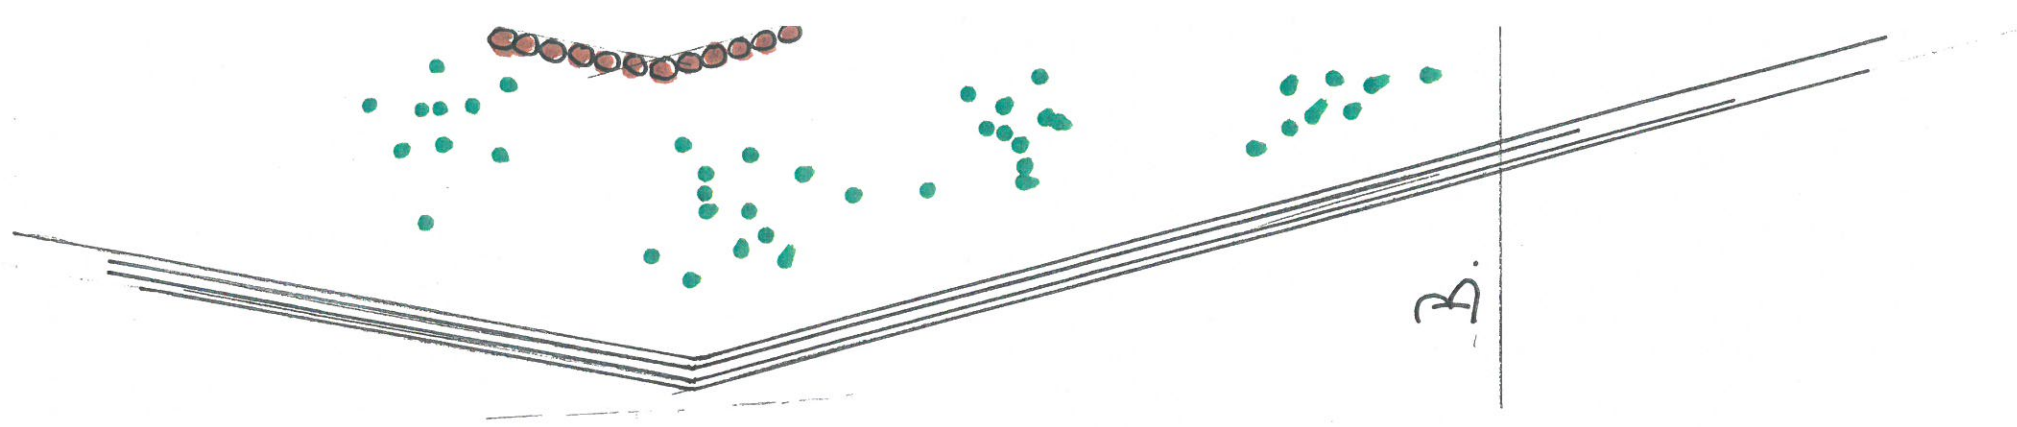

PARKEEREILAND.  
ONDERNEID.

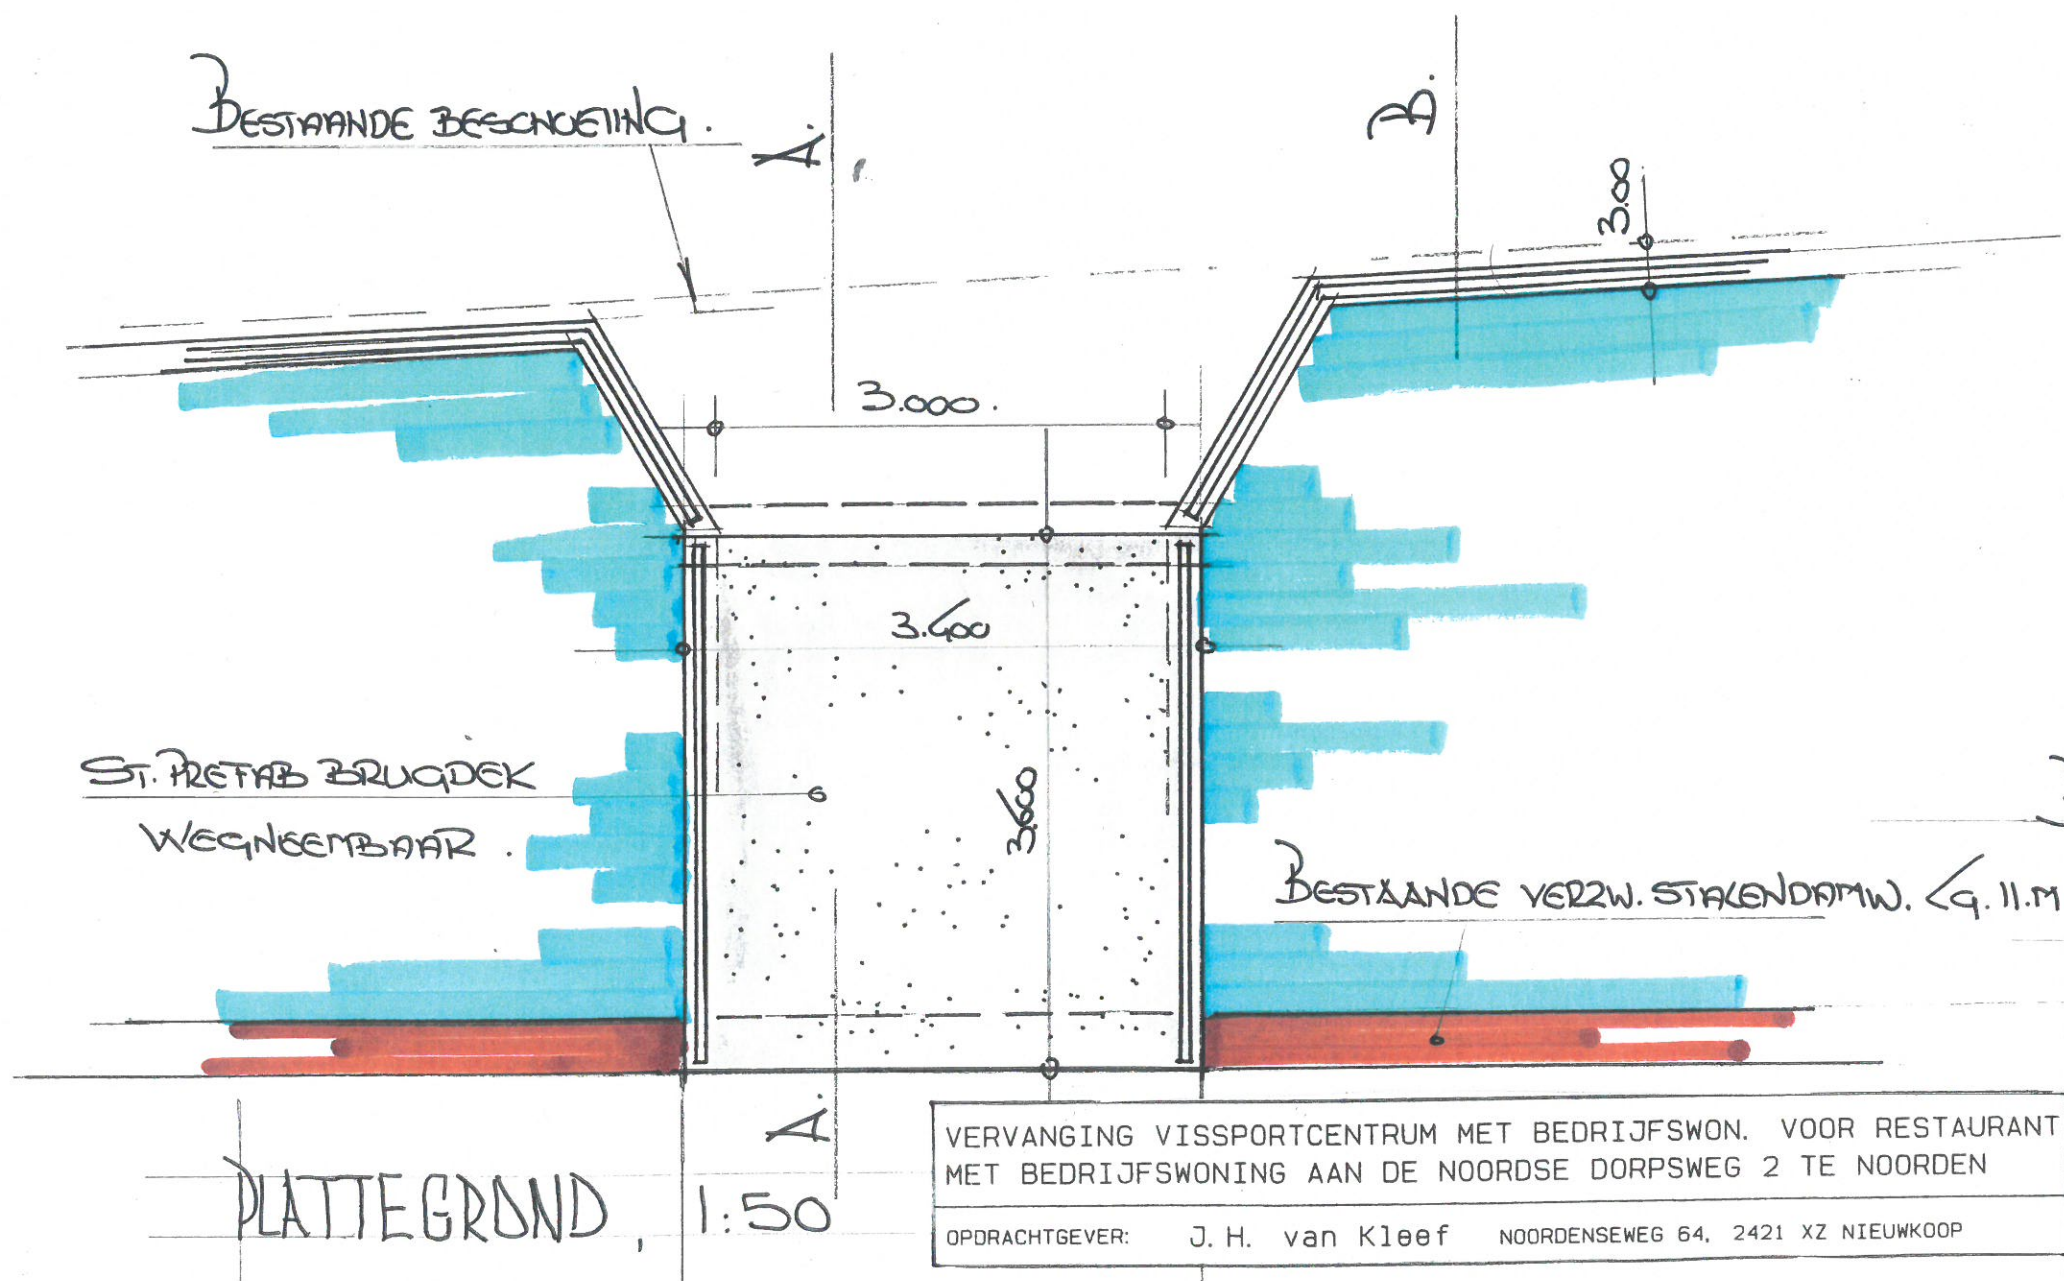

BRUG T.B.V. PARKEEREILAND.

| WERKNR. | BLADNR. |
|---------|---------|
| 141101  | 66-I.   |

WOERDEN, MEI 2021.

VERVANGING VISSPORTCENTRUM MET BEDRIJFSWON. VOOR RESTAURANT  
MET BEDRIJFSWONING AAN DE NOORDSE DORPSWEG 2 TE NOORDEN  
OPDRACHTGEVER: J. H. van Kleef NOORDENSEWEG 64, 2421 XZ NIEUWKOOP