

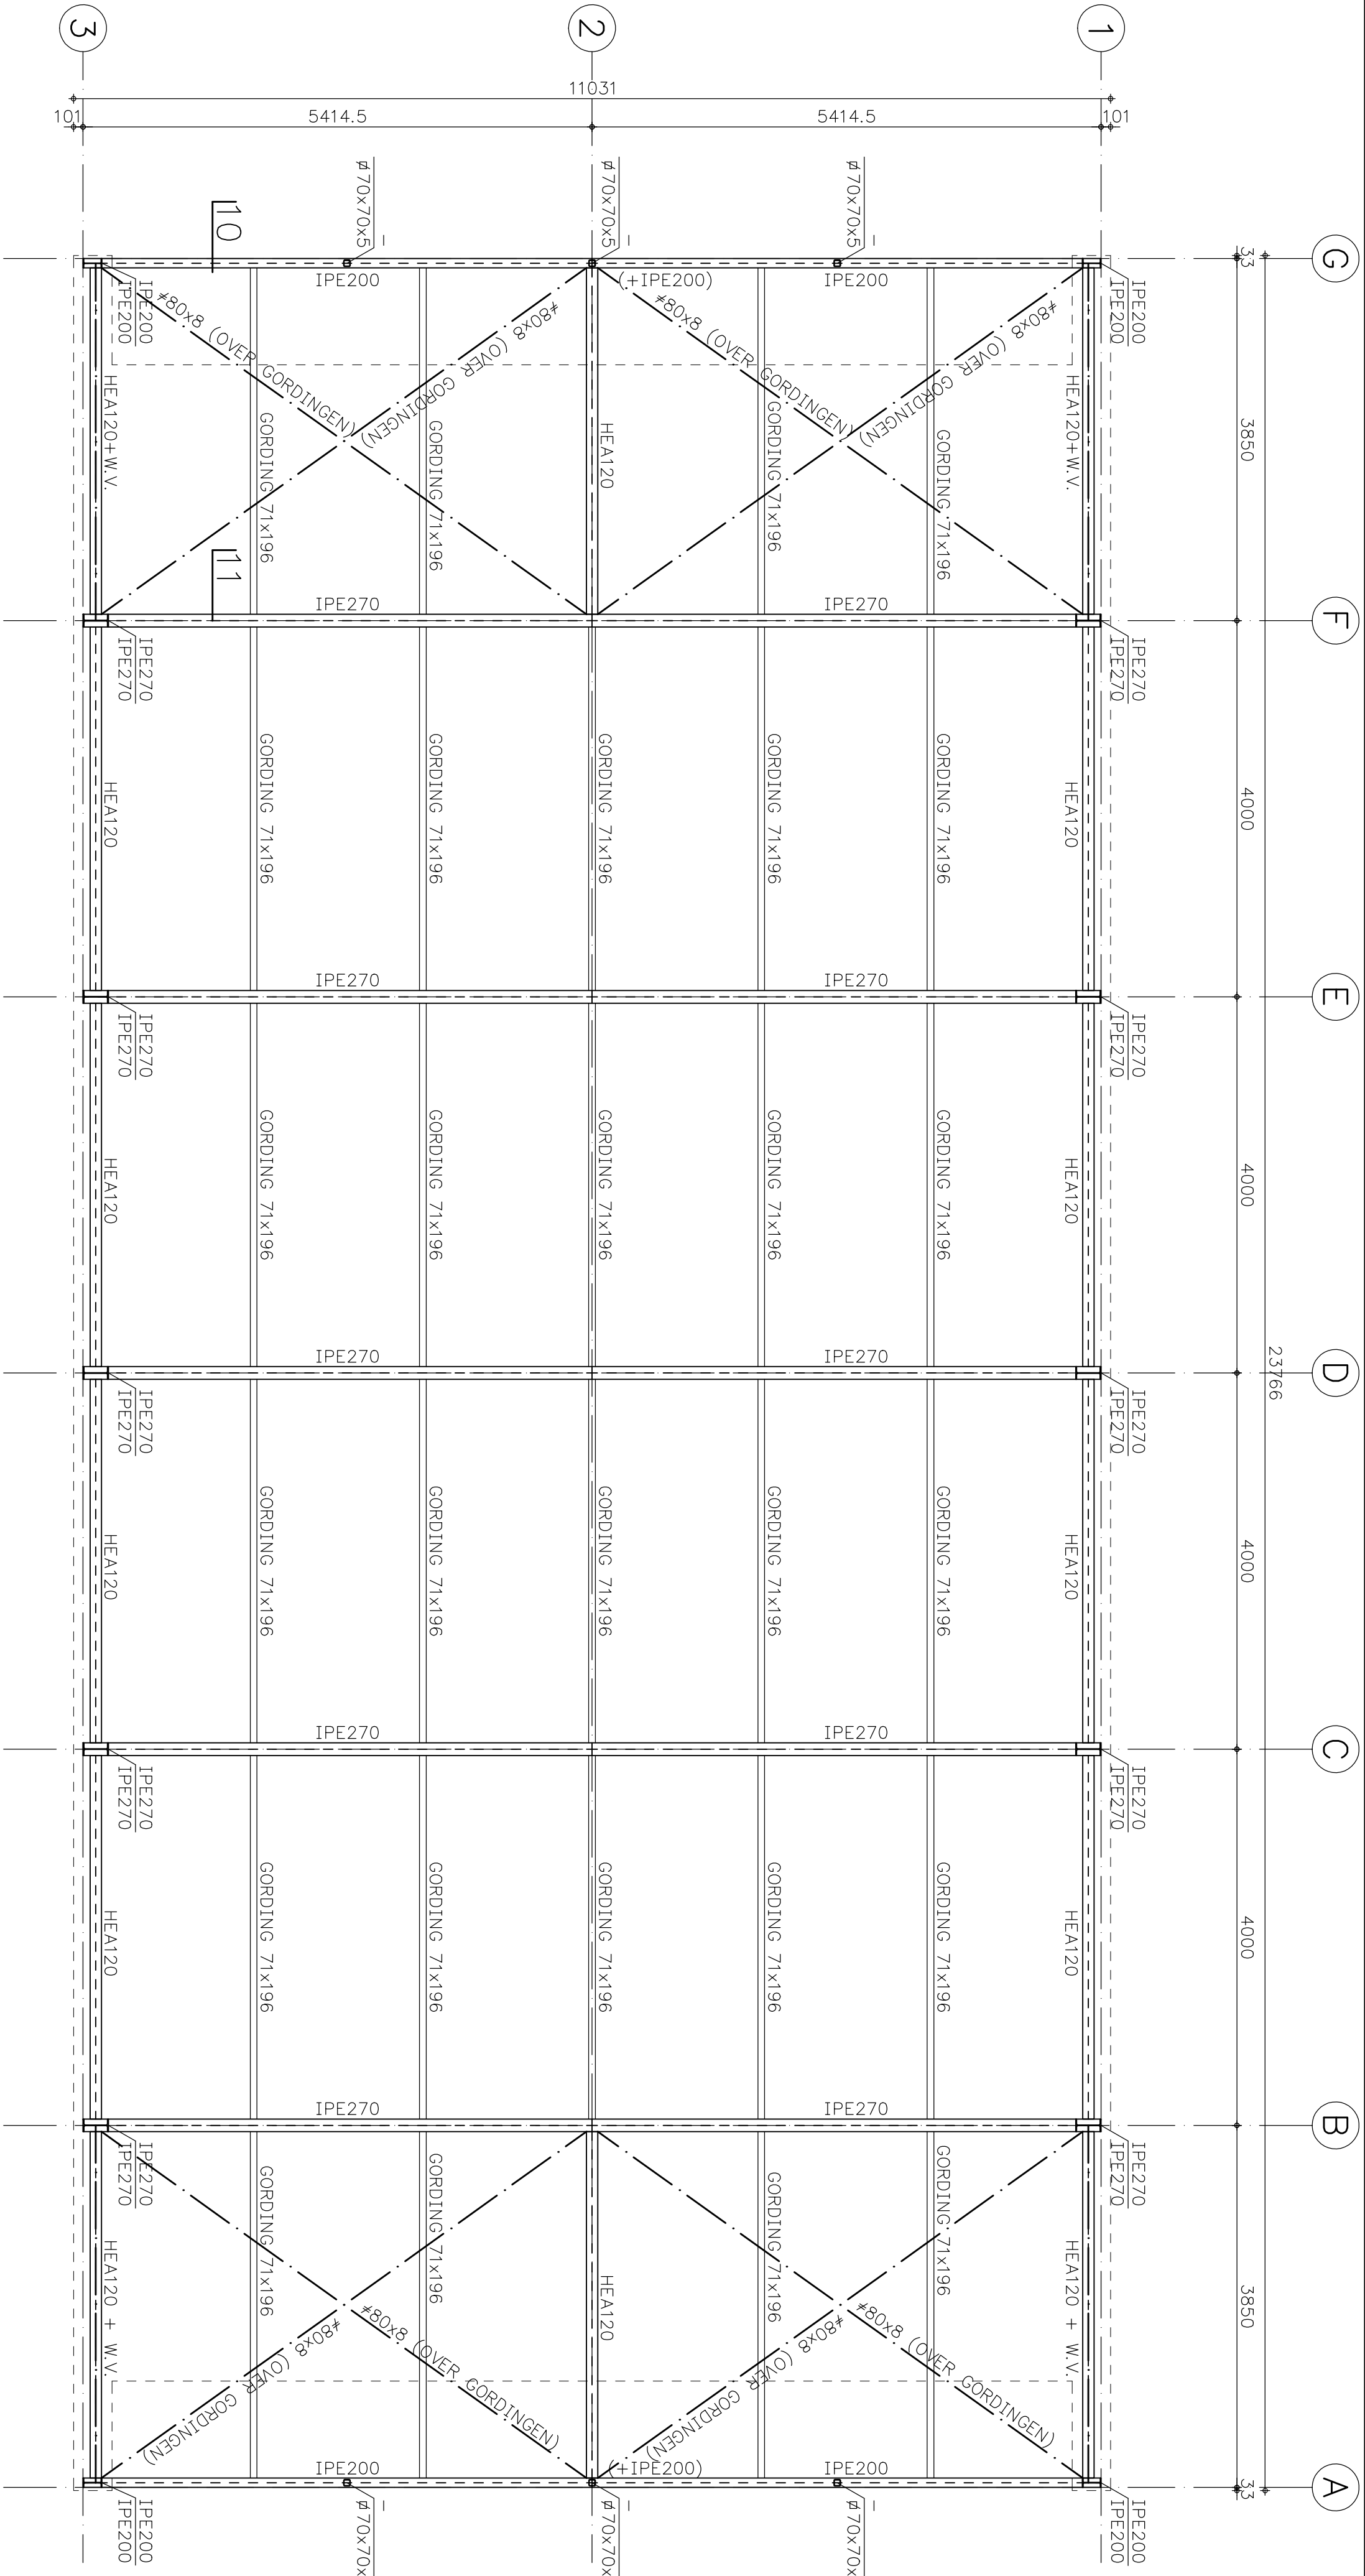


DSN. 10

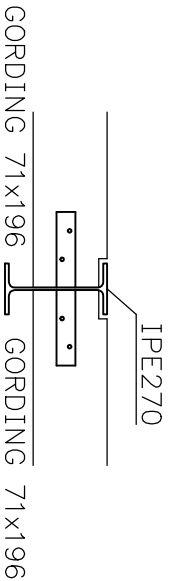


DSN. 11

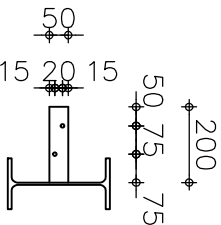

#200x50x4  
HOUTDRAADBOUTEN M10  
BEVESTIGING BALKLAAG  
AAN STAALCONSTRUCTIE

STAALKWALITEIT: S235  
GORDINGEN: HOUTKWALITEIT C24  
W.V. = #80x8

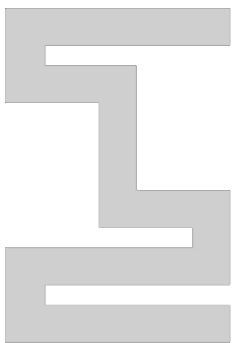

HOPMAN  
ingenieursburo b.v.

CONCORDAPLEIN 2  
2851 WJ HAASRECHT  
TEL.: 0182-519000  
FAX: 0182-519001  
TINCEBOERLAN 25  
WWW.HOPMAN-INGENIEUR.NL

|                      |   |            |                                                            |  |  |
|----------------------|---|------------|------------------------------------------------------------|--|--|
| ARCO ARCHITECTEN BNA |   |            | NIEUWBOUW EN VERBOUWING KANTOOR EN WERKSCHUUR TE NIEUWKOOP |  |  |
| TE OUDEWATER         |   |            |                                                            |  |  |
| PLATTEGROND DAK      |   |            |                                                            |  |  |
| 1:50 / 1:20          |   | T.C.P.     |                                                            |  |  |
| DATUM:               |   | 17-11-2015 |                                                            |  |  |
| a                    | b | c          |                                                            |  |  |
| d                    | e | f          |                                                            |  |  |
| 04653-03             |   |            |                                                            |  |  |