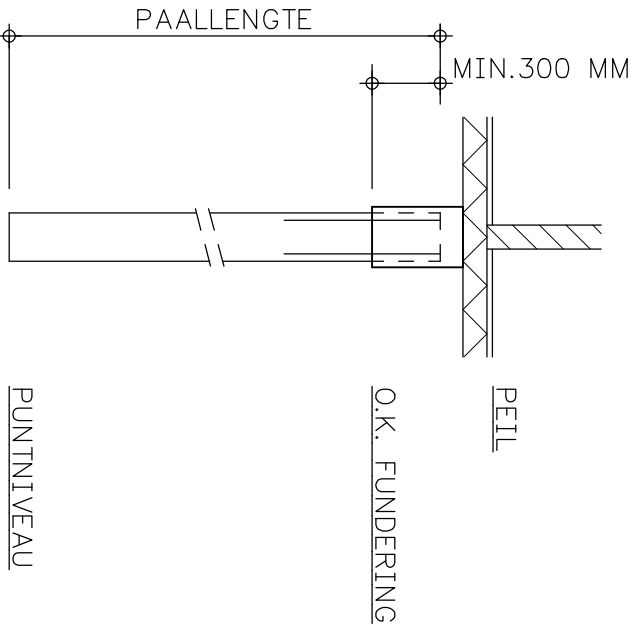
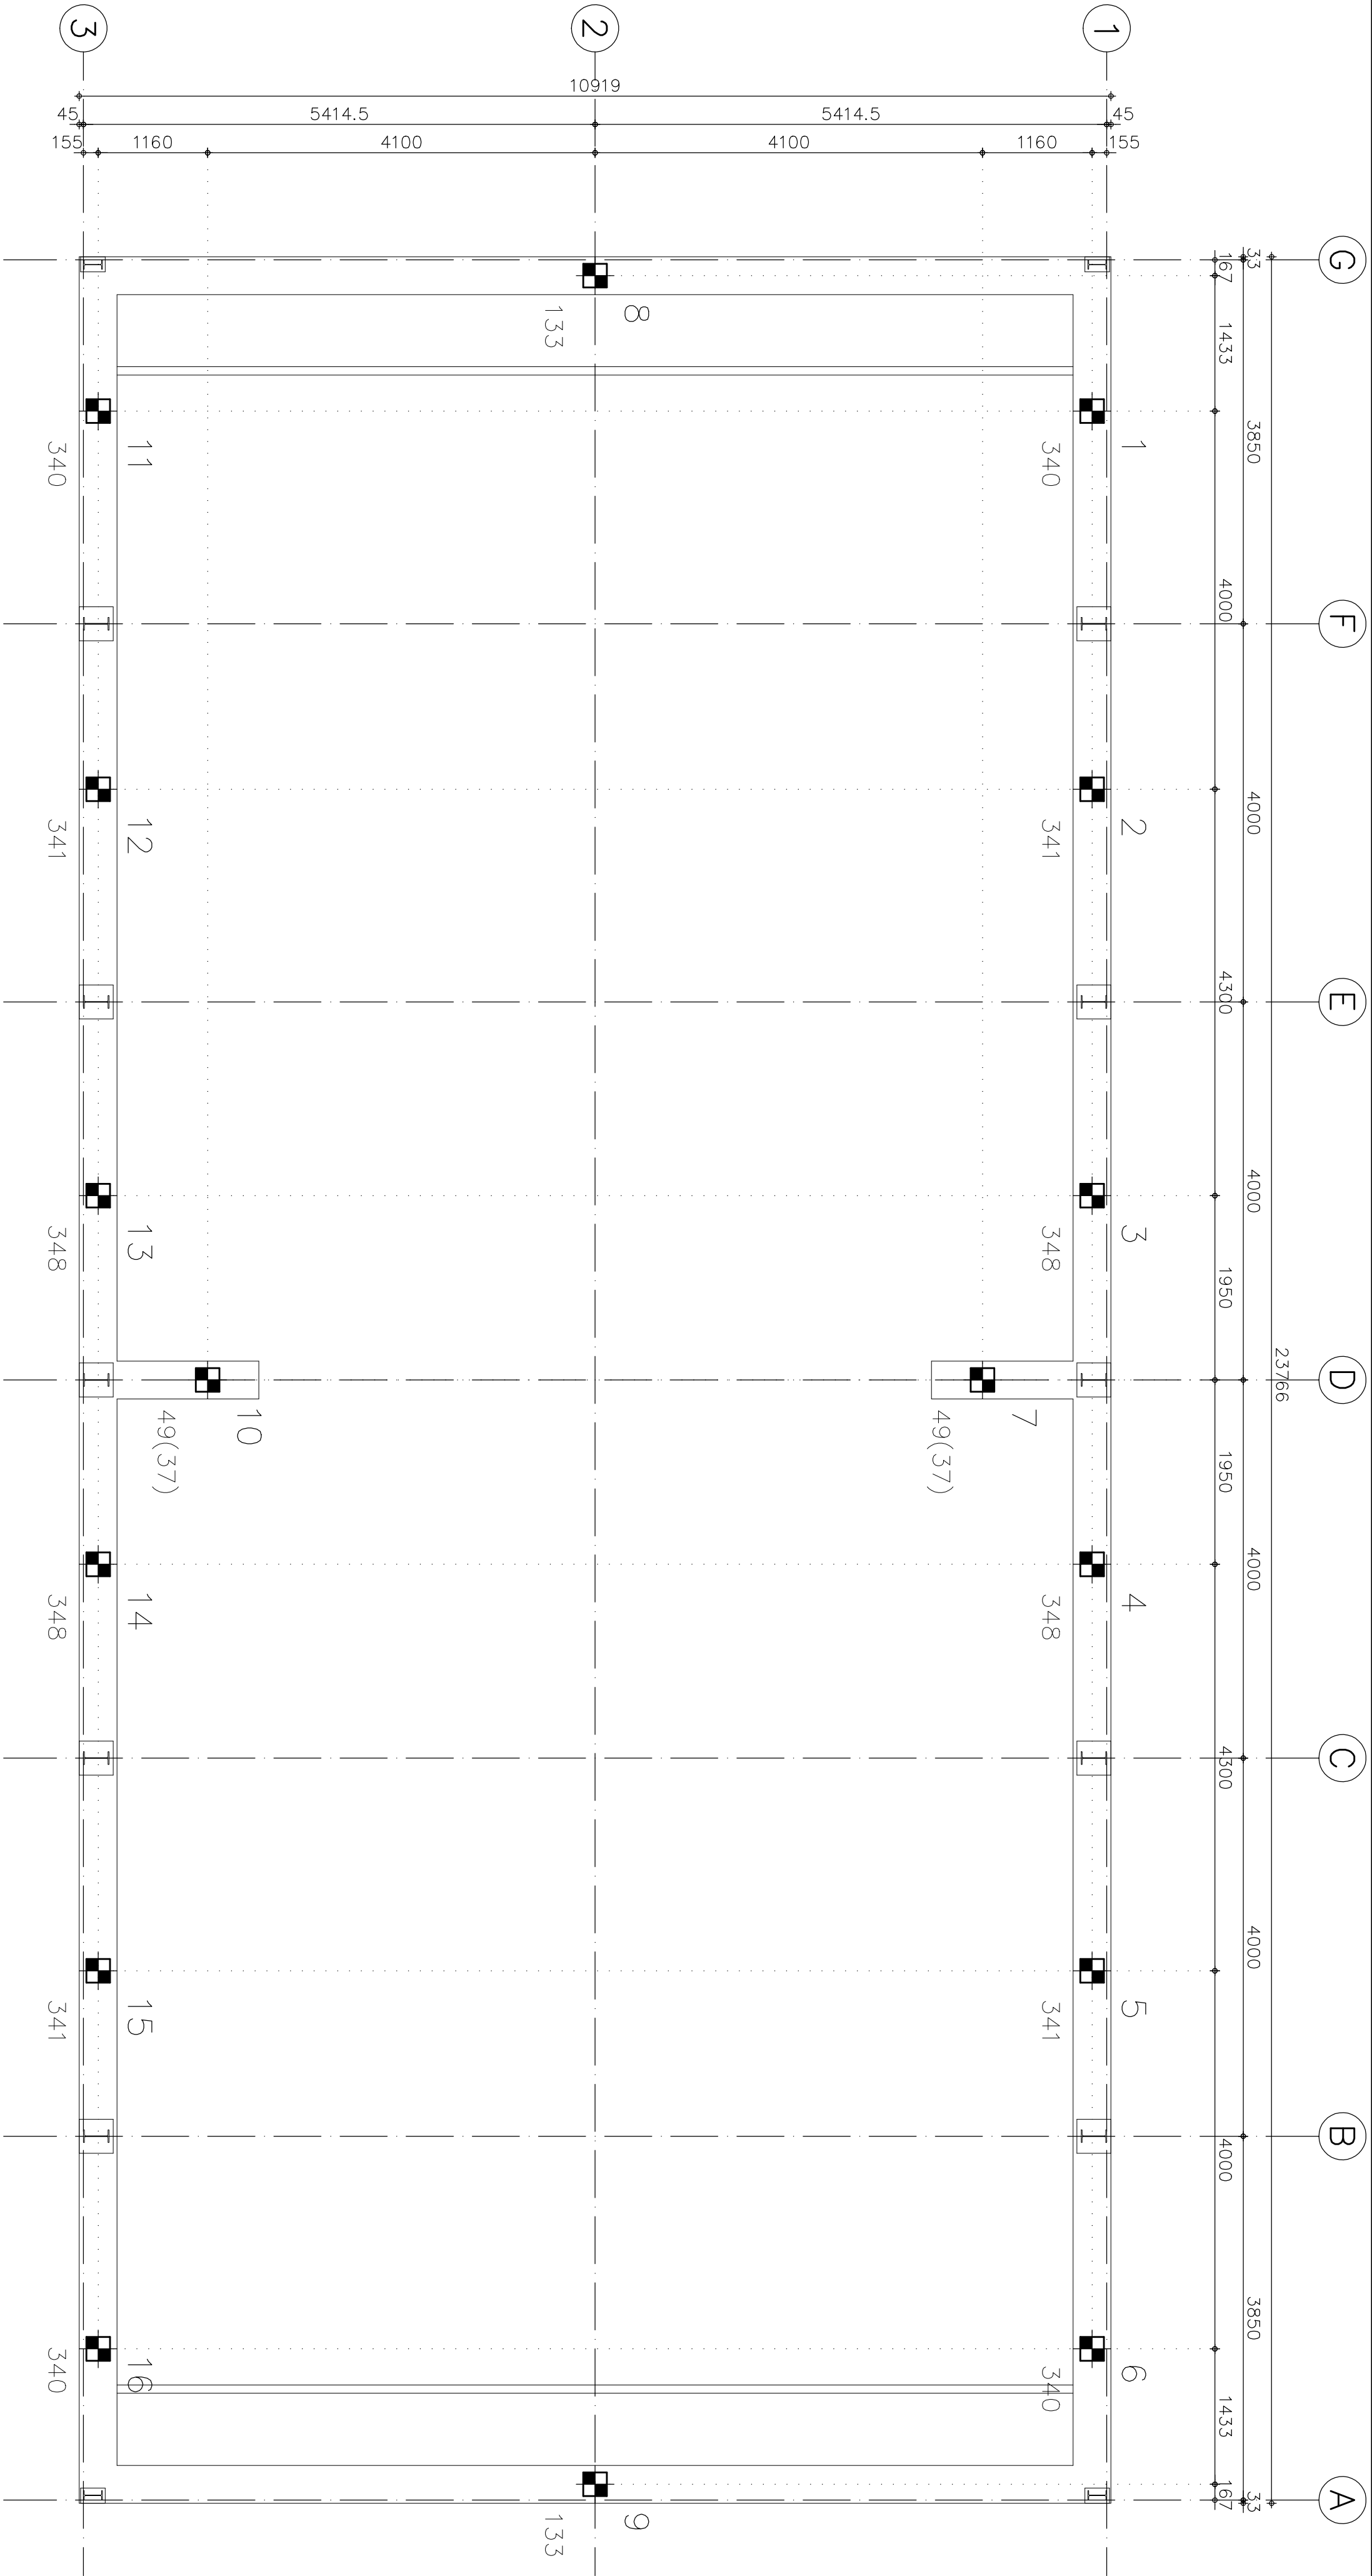


BETONPALEN	PEIL=1.28 M-N.A.P.	▼=SONDERING
O.K. FUNDERING		
▣	= 0.97 M - PEIL 2.25 M - N.A.P.	
▣ 220		

PUNT NIVEAU = 12.00 M - N.A.P.

▣ = Ø220 LANG 10.00M 16 STUKS

VOOR FUNDINGSADVIES ZIE RAPPORT TEEUW GRONDMECHANICA NR. 15-5164

ARCO ARCHITECTEN BNA
TE OUDEWATER
NIEUWBOUW EN VERBOUWING KANTOOR EN
WERKSCHUUR TE NIEUWKOOP

PALENPLAN

1:50 / 1:20 T.C.P.
DATUM: 17-11-2015
a17-11-15 b c
d e f

04653-01a