




Standers 15*15 cm
douglas fijnbezaagd

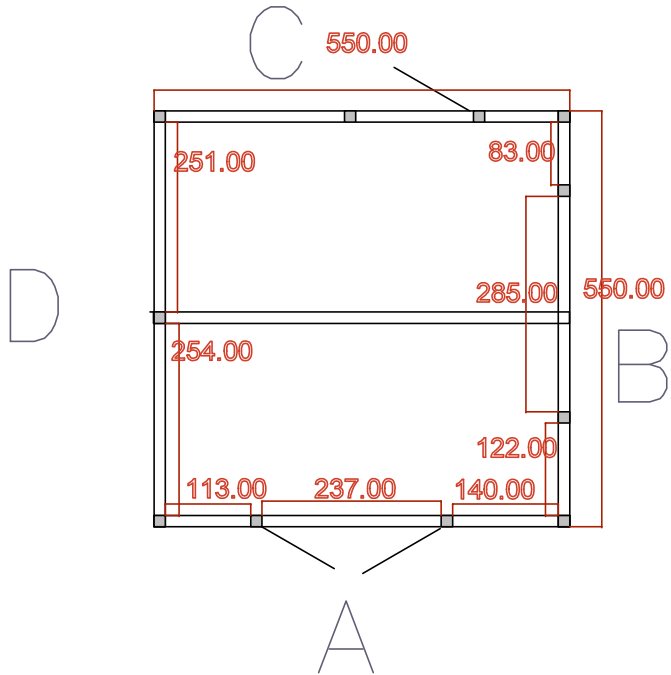



Ringbalk 15*15 cm
douglas fijnbezaagd

 

Overstek en liggers 75 *150 mm
douglas fijnbezaagd

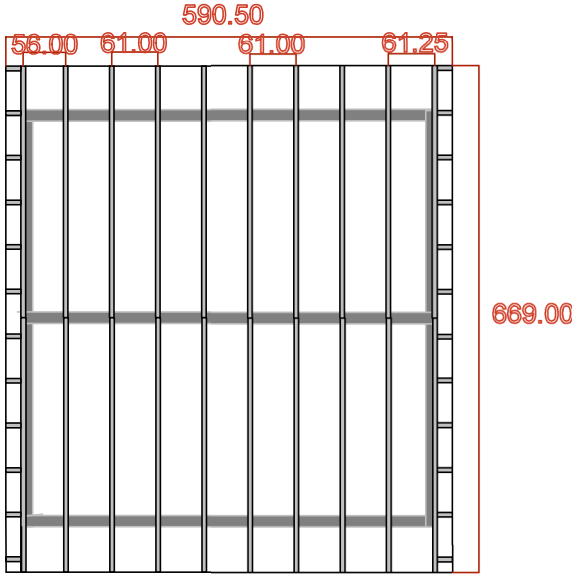

undaylayment dakplaat

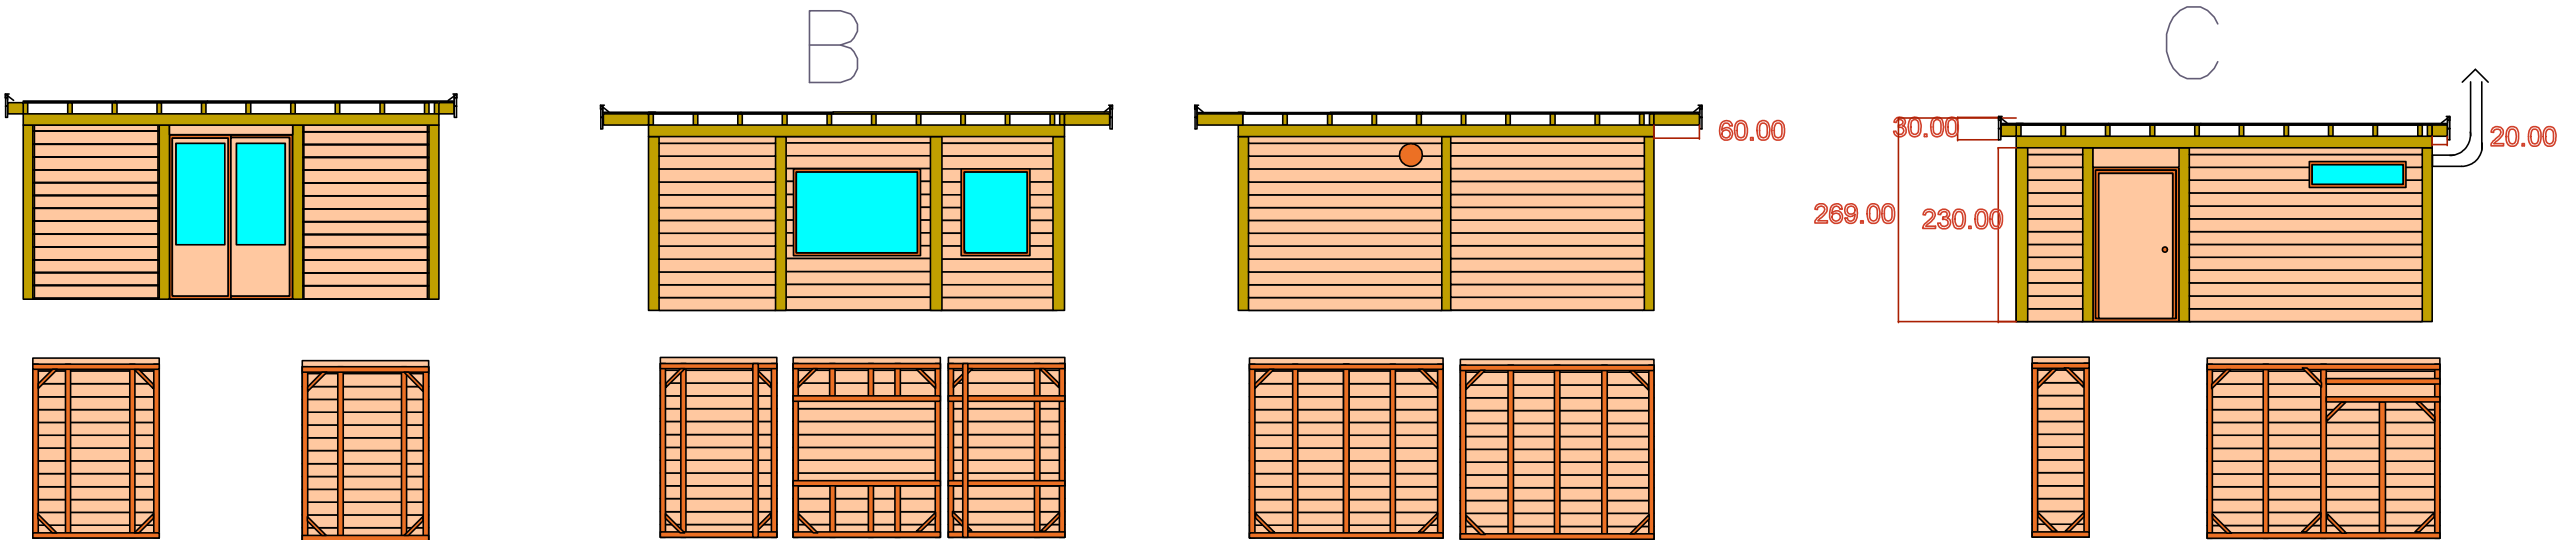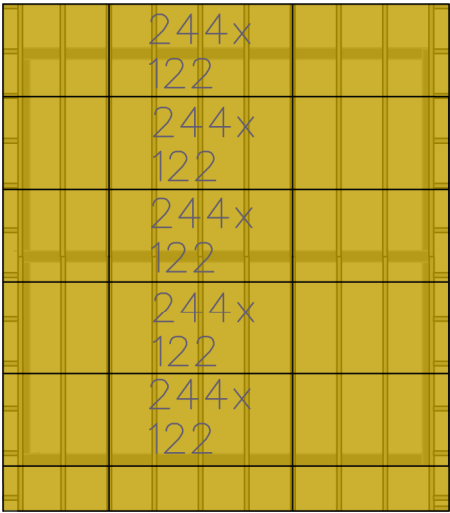

		datum :	-
opdrachtgever :	-	Tekening :	-
contactpersoon:	-	Schaal :	-