

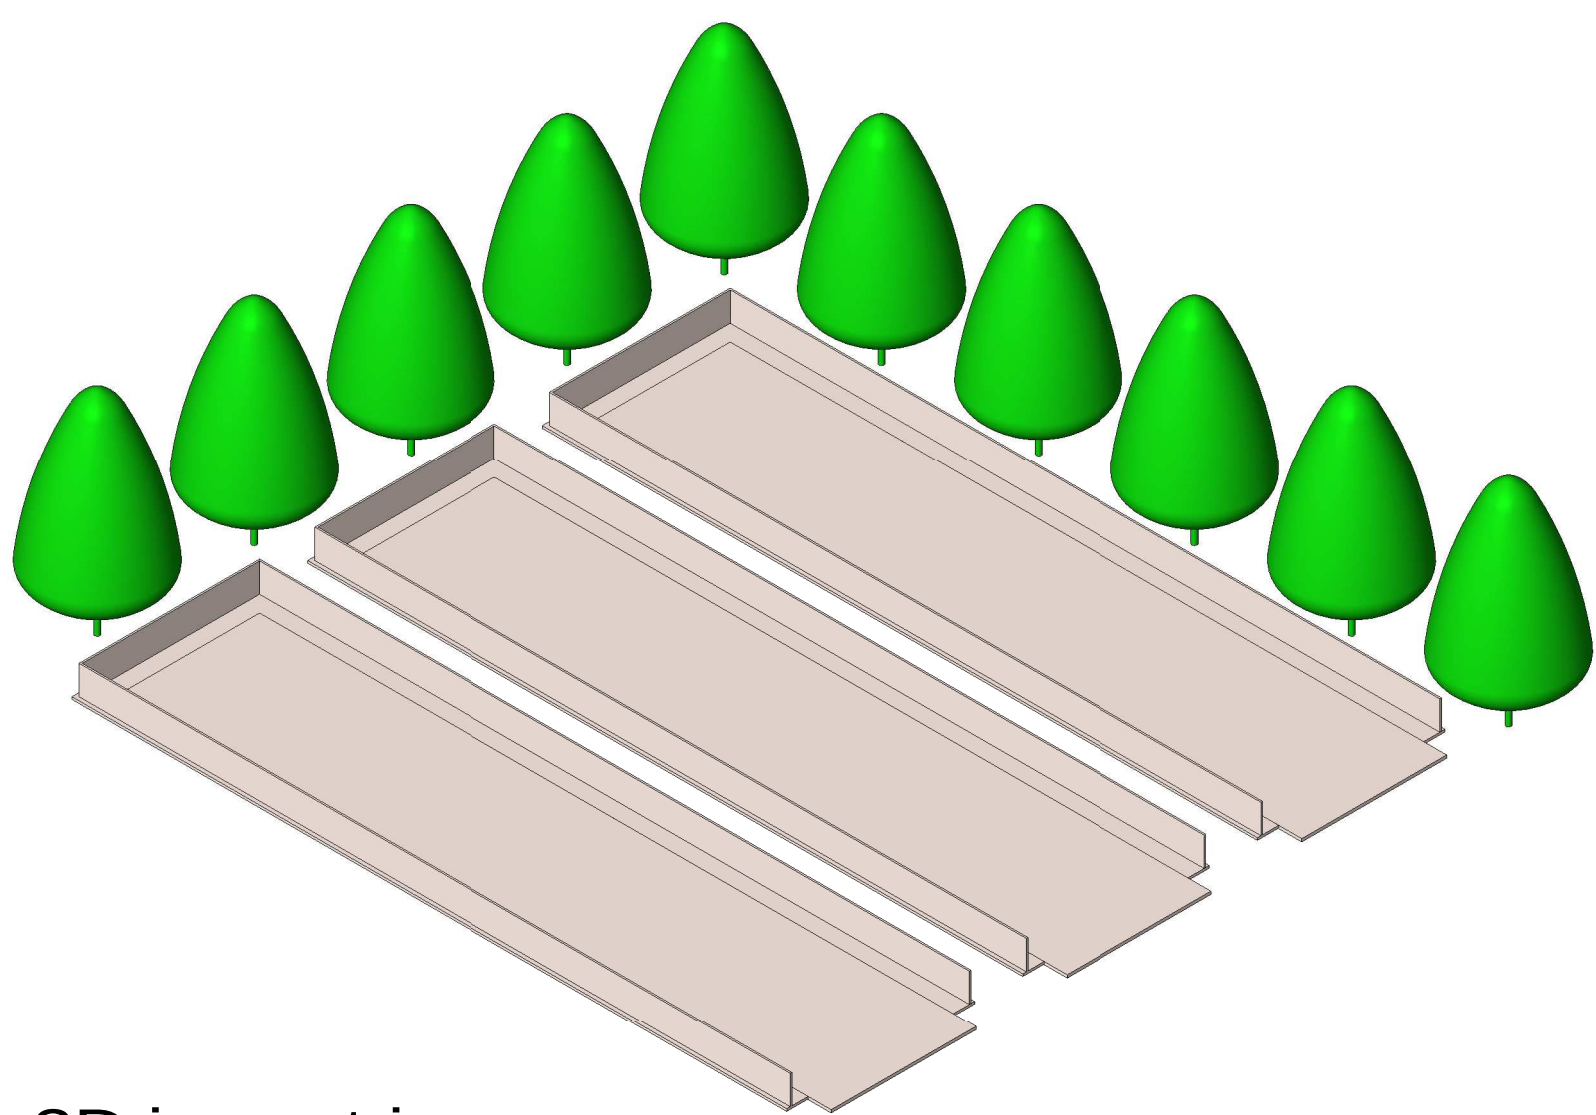


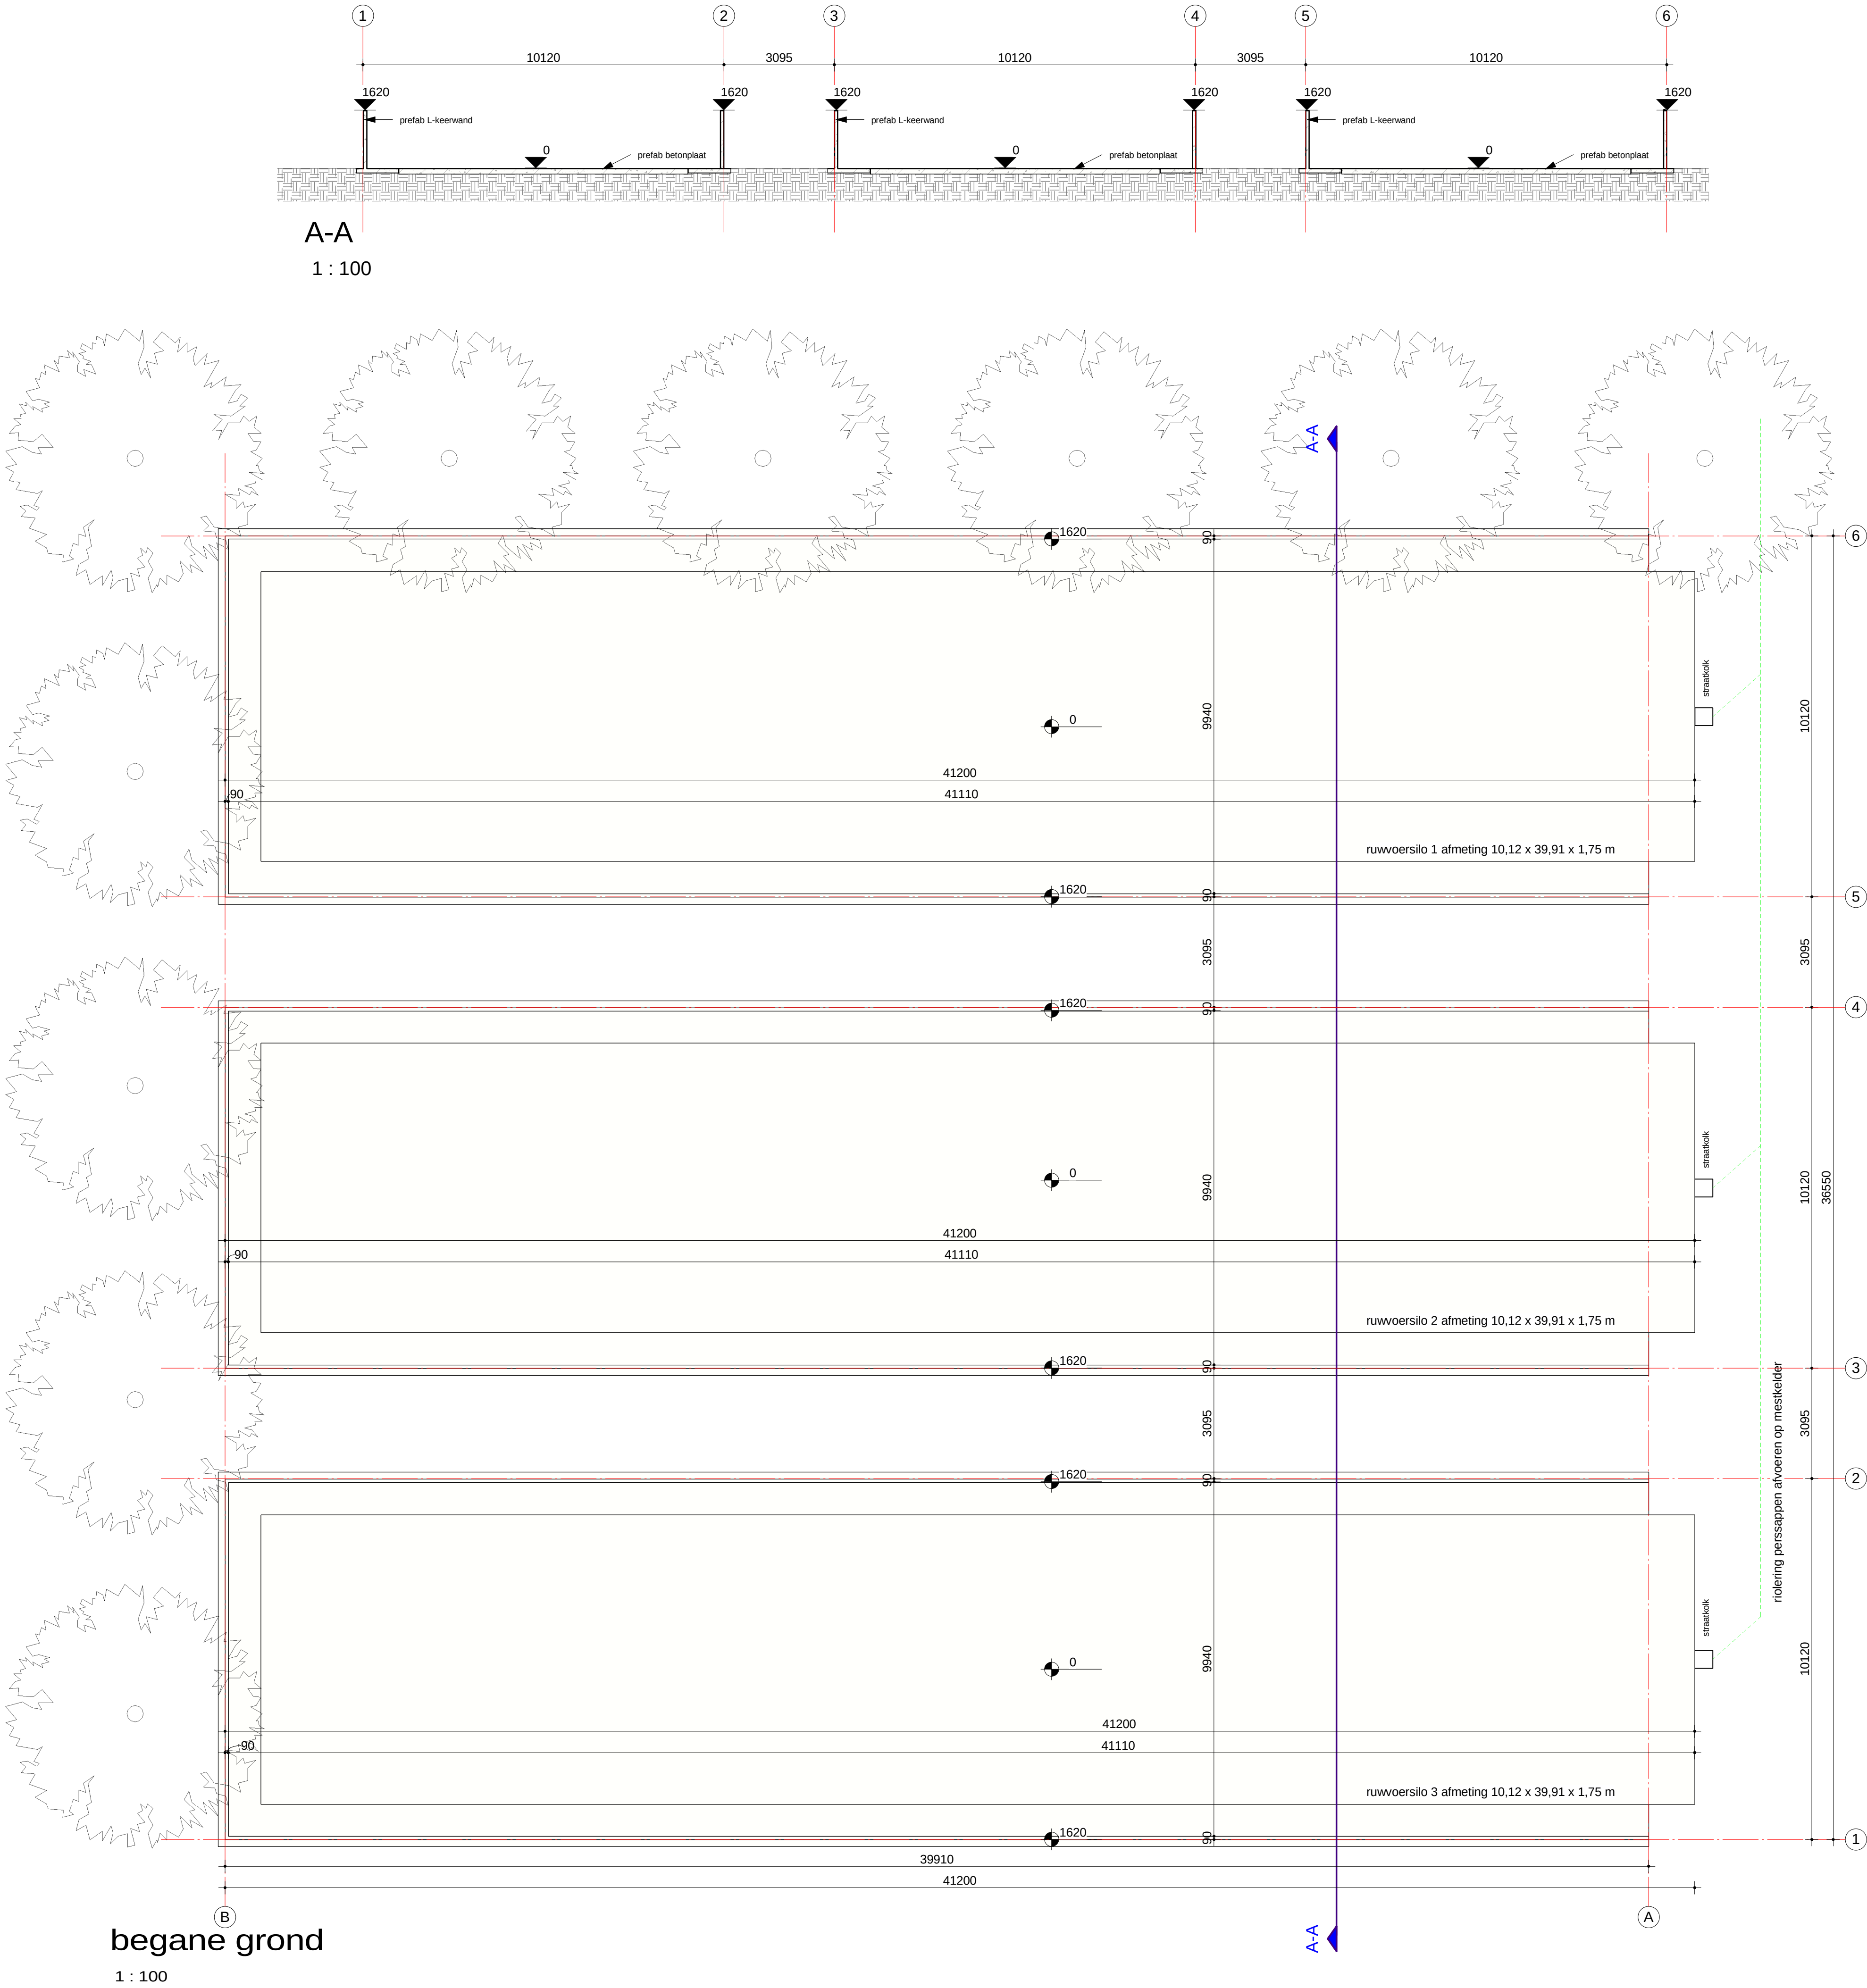

3D isometrie

Bouwdeel	BVO	NVO	Bruto Inhoud	Netto Inhoud
Nieuwe				
Sleufsilo's	403,9 m²	391,8 m²	605,8 m³	587,7 m³
Sleufsilo's	403,9 m²	391,8 m²	605,8 m³	587,7 m³
Sleufsilo's	403,9 m²	391,8 m²	605,8 m³	587,7 m³
	1211,7 m²	1175,3 m²	1817,5 m³	1763,0 m³

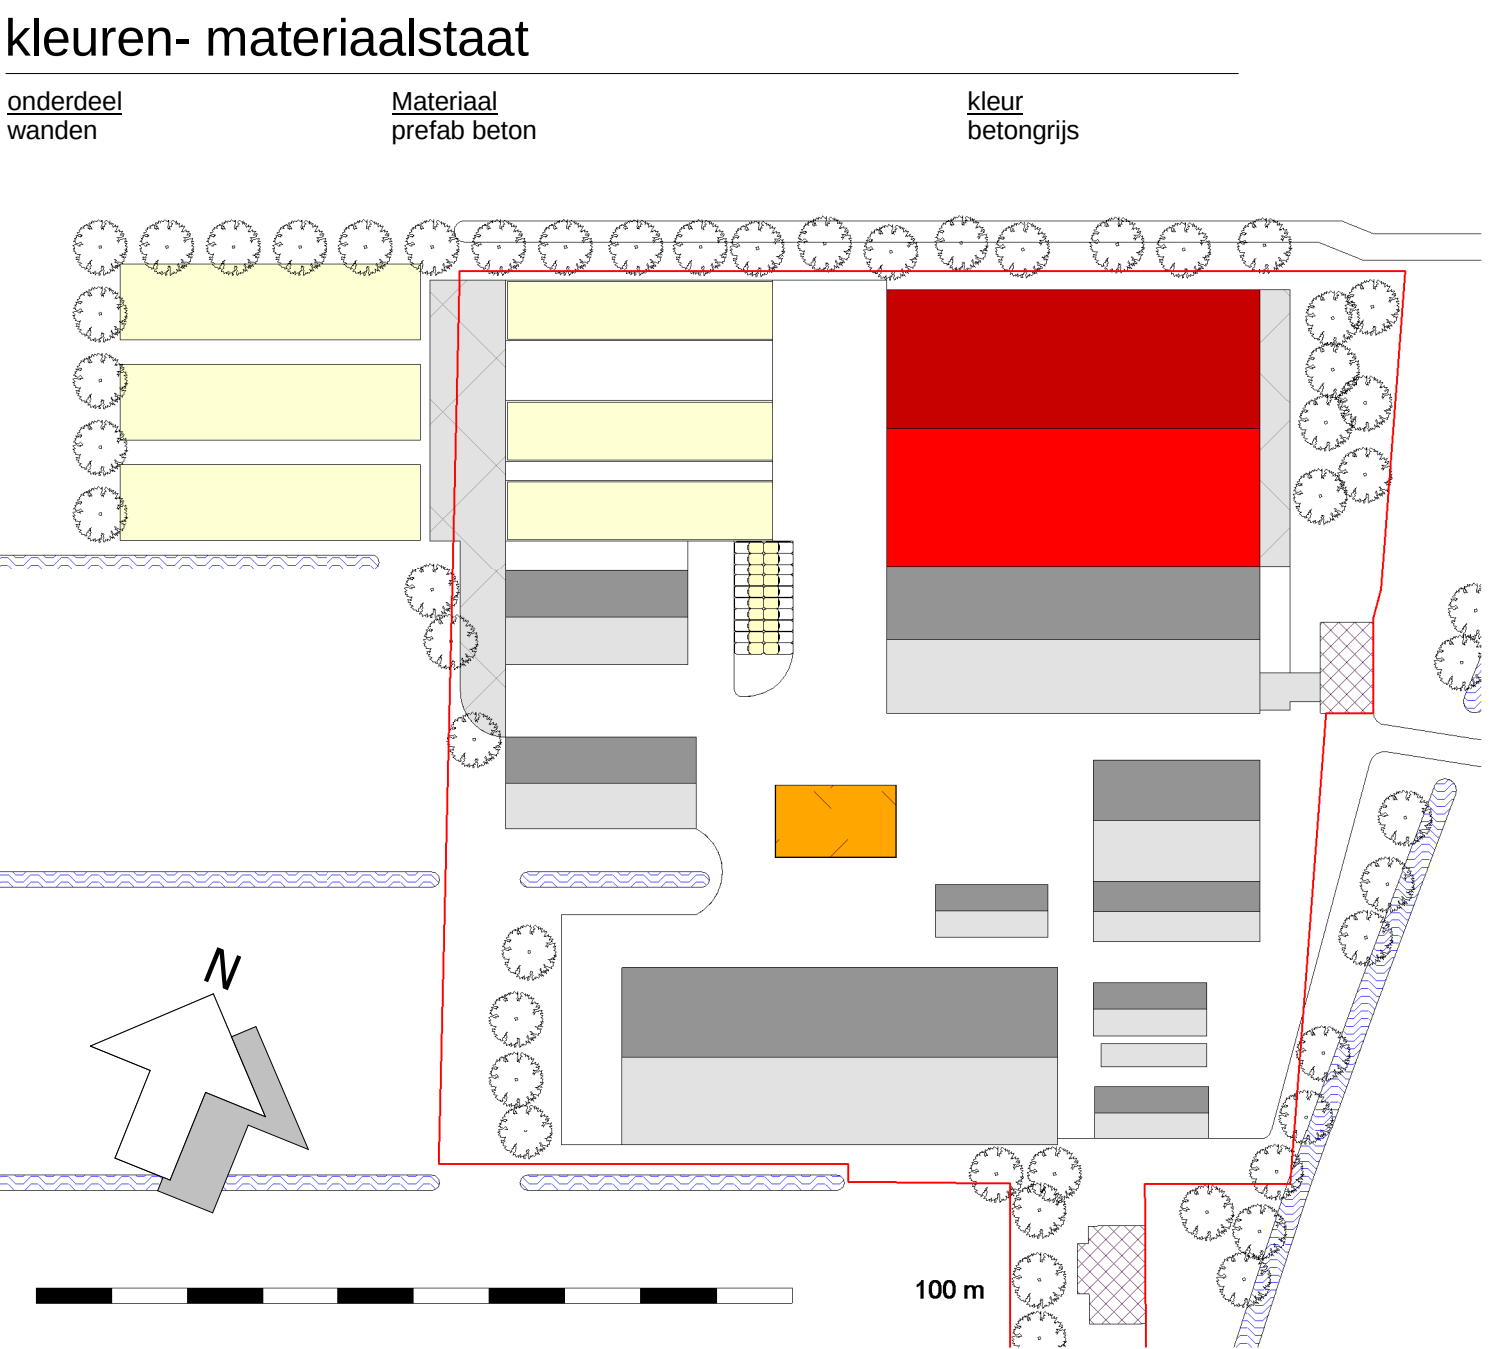

situatie
1 : 1000
renvooi situatie

bebouwing bestaand	Kadastrale gemeente: Nieuweveen
bestaande erverharding	Sectie: E
nieuwe erverharding	Nummer: 1113
bedrijfswooningen	

alle maten in het werk controleren
constructies volgens opgave constructeur

WERKNO. SMI002	WERK Nieuwbouw sleufsilo's aan de Hogedijk 35 te Zevenhoven
BLAD B.B.01	OMSCHRIJVING Bouwaanvraag
SCHAAL 1:100 1:1000	OPDRACHTGEVER Mts. M.C. en B.H. Smit Hogedijk 35, 2435 ND Zevenhoven
	HANDTEKENING OPDRACHTGEVER

PROJECTADVISEUR P. Pieterse	GETEKEND K. de Weerd
DATUM 19-05-2013	WAZIGING A D G B E H C F I
© COPYRIGHT 2010 ALLE RECHTEN VOORBEHOUDEN	
STALBOUW stalontwerp met visie	