



BEPLANTINGS VOORSTEL
WESTEINDE 88A
TE NOORDWIJKERHOUT
KADASTRALE SITUATIE
SECTIE: D
NUMMER: 961
SCHAAL 1:500
GEM: NOORDWIJKERHOUT

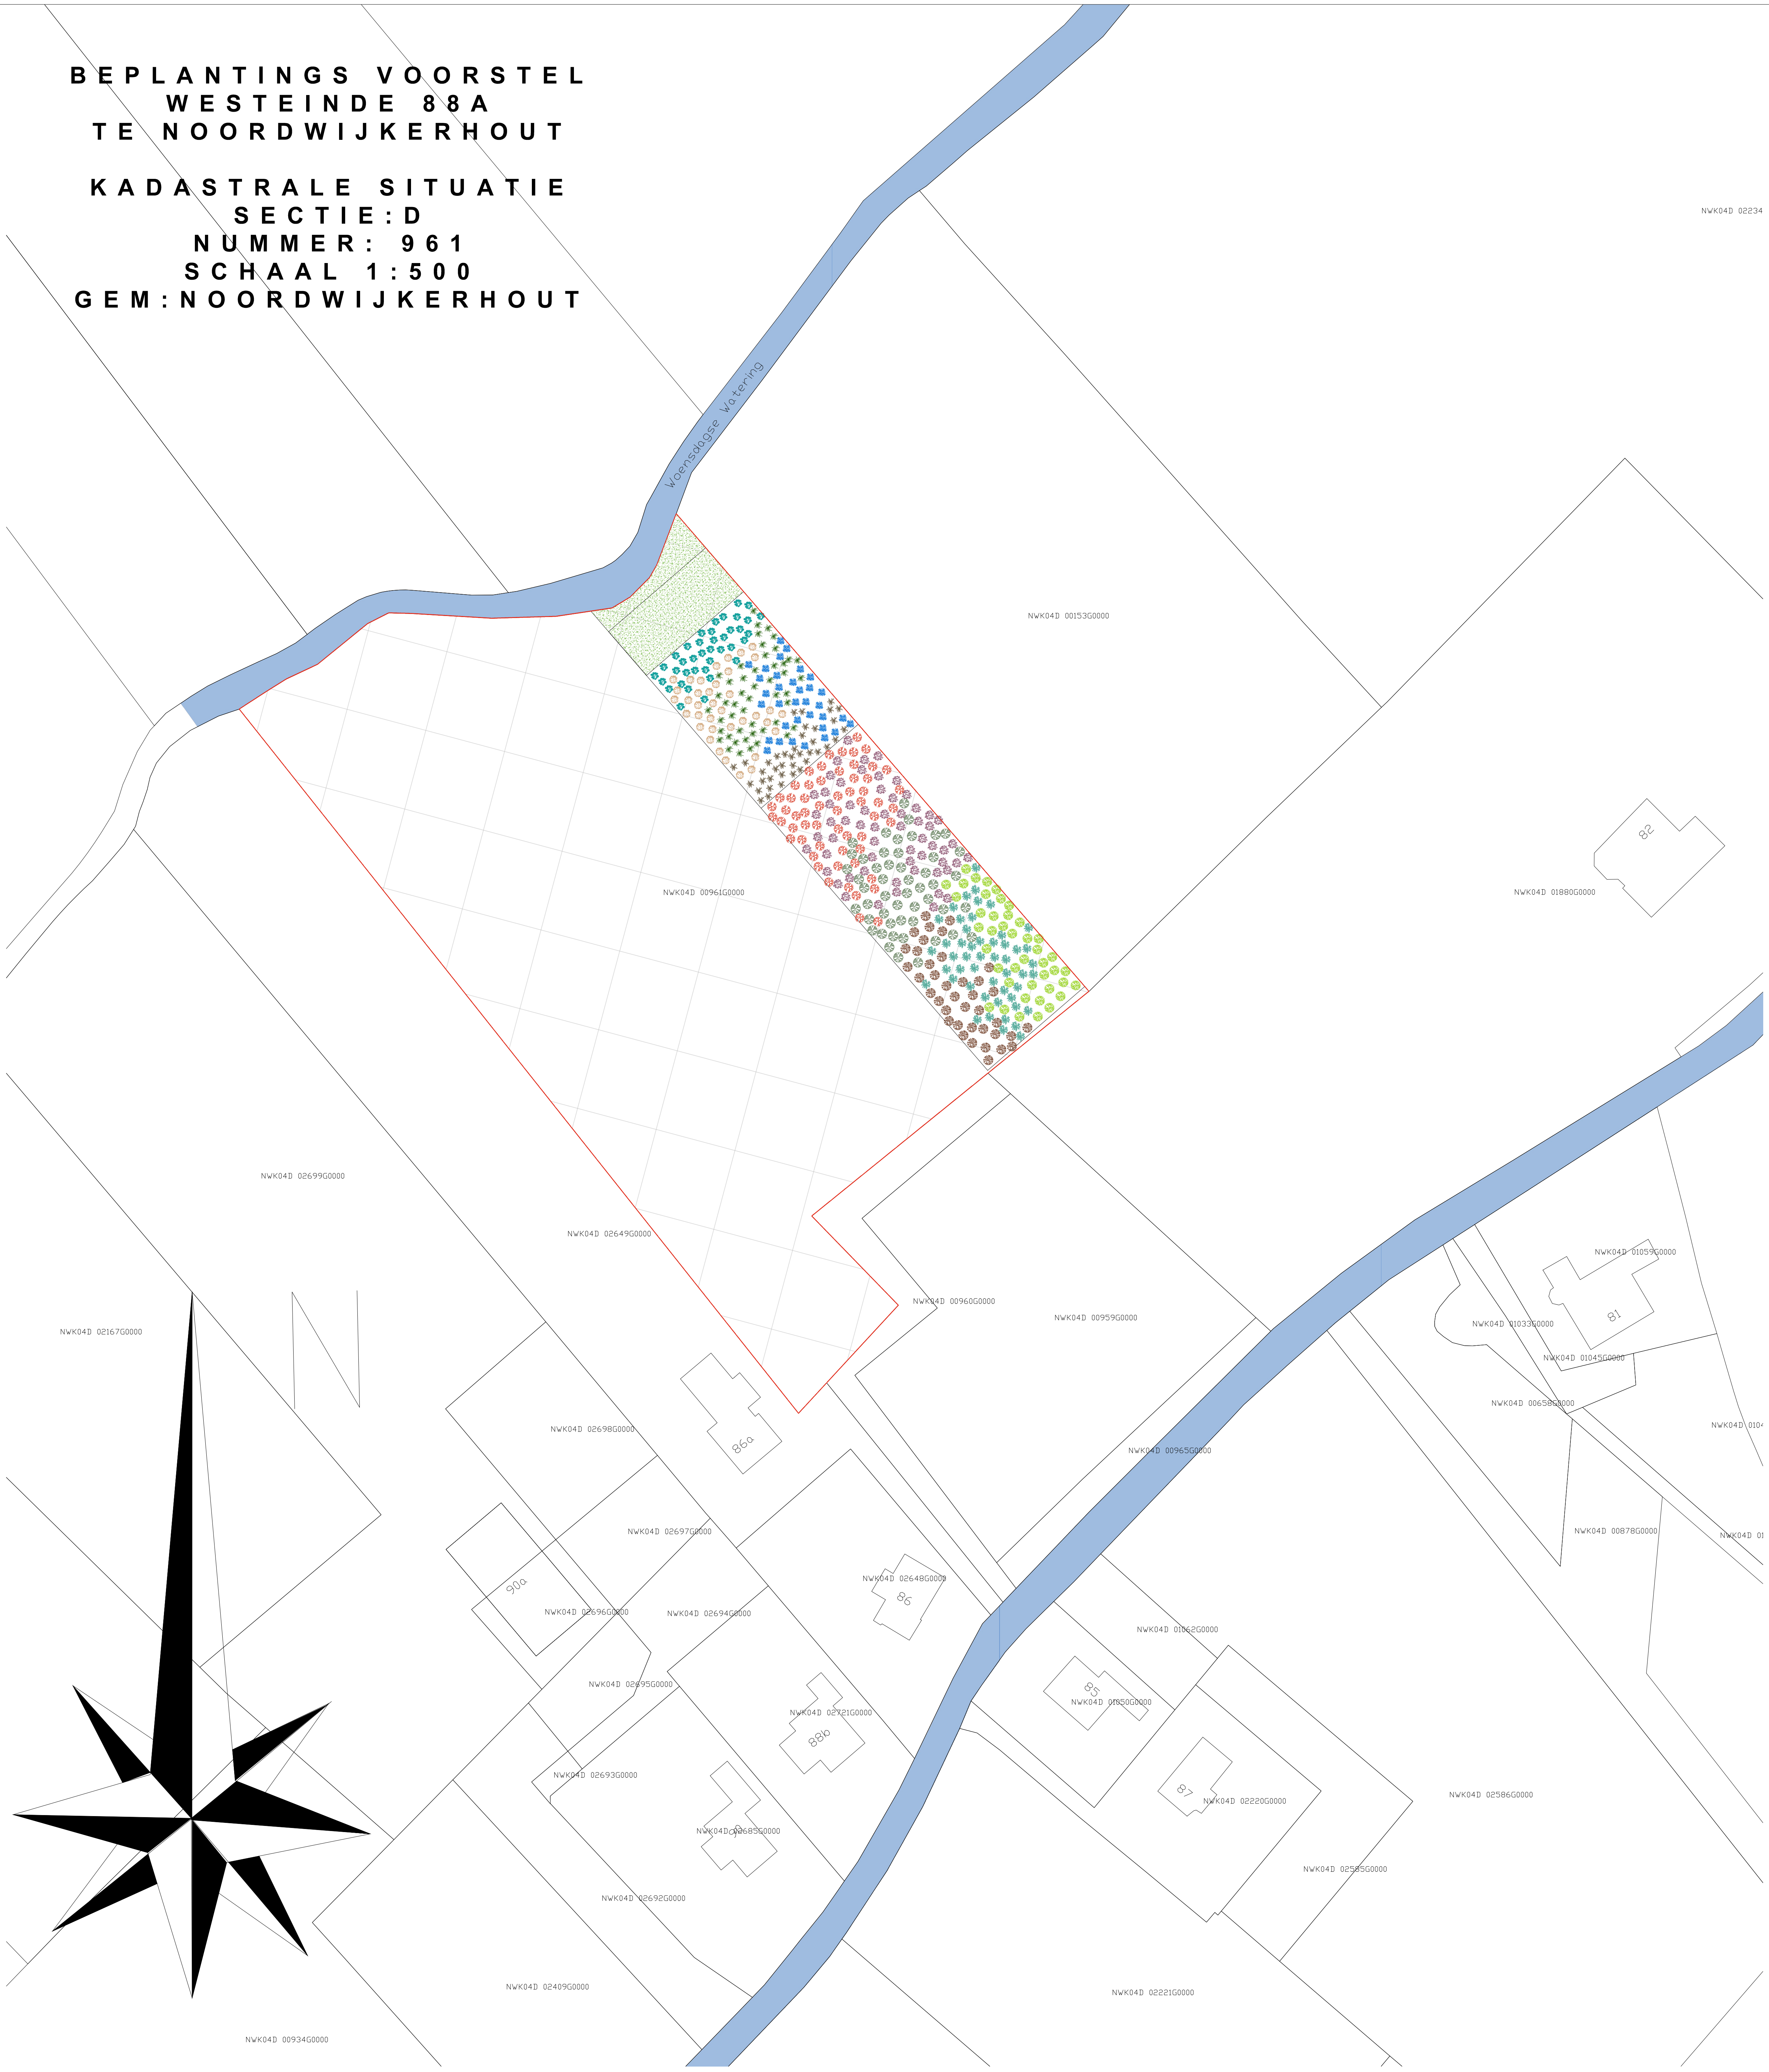

- GRAS (LOLIUM PERENNE)
GRAS STROOK
- BRAAM (RUBUS) STRUKAFMETING HOOGTE CA 0,5 METER AANTAL 39 STUKS
BRAAM STRUIK
- GELDERSE ROOS (VIBURNUM OPULES) STRUKAFMETING HOOGTE CA 0,5 METER AANTAL 37 STUKS
GELDERSE ROOS
- VOGELKERS (PRUNUS PADUS) STUKAFMETING HOOGTE CA 0,6 METER AANTAL 49 STUKS
VOGELKERS
- MEIDOORN (CRATAEGUS) STRUKAFMETING HOOGTE CA 0,5 METER AANTAL 34 STUKS
MEIDOORN
- WILDE LUSTERBES (SORBUS AUCUPARIA) STUKAFMETING HOOGTE CA 0,6 METER AANTAL 39 STUKS
WILDE LUSTERBES

- HOLLANDE IEP (ULMUS) STAMDIAMETER 100-150 MM HOOGTE CA 2,5 METER AANTAL 39 STUKS
IEP
- ES (FRAXINUS EXELSIOR) STAMDIAMETER 100-150 MM HOOGTE CA 2,5 METER AANTAL 43 STUKS
ES
- ESDOORN (ACER PSEUDOPLATANUS) STAMDIAMETER 100-150 MM HOOGTE CA 2,5 METER AANTAL 50 STUKS
ESDOORN
- ZWARTE ELS (ALTUS GLUSTINOSA) STAMDIAMETER 100-150 MM HOOGTE CA 2,5 METER AANTAL 50 STUKS
ZWARTE ELS
- RUWE BERK (BETULA PENDULA) STAMDIAMETER 100-150 MM HOOGTE CA 2,5 METER AANTAL 60 STUKS
RUWE BERK
- ZOMEREIK (QUERCUS ROBUR) STAMDIAMETER 100-150 MM HOOGTE CA 2,5 METER AANTAL 58 STUKS
ZOMEREIK

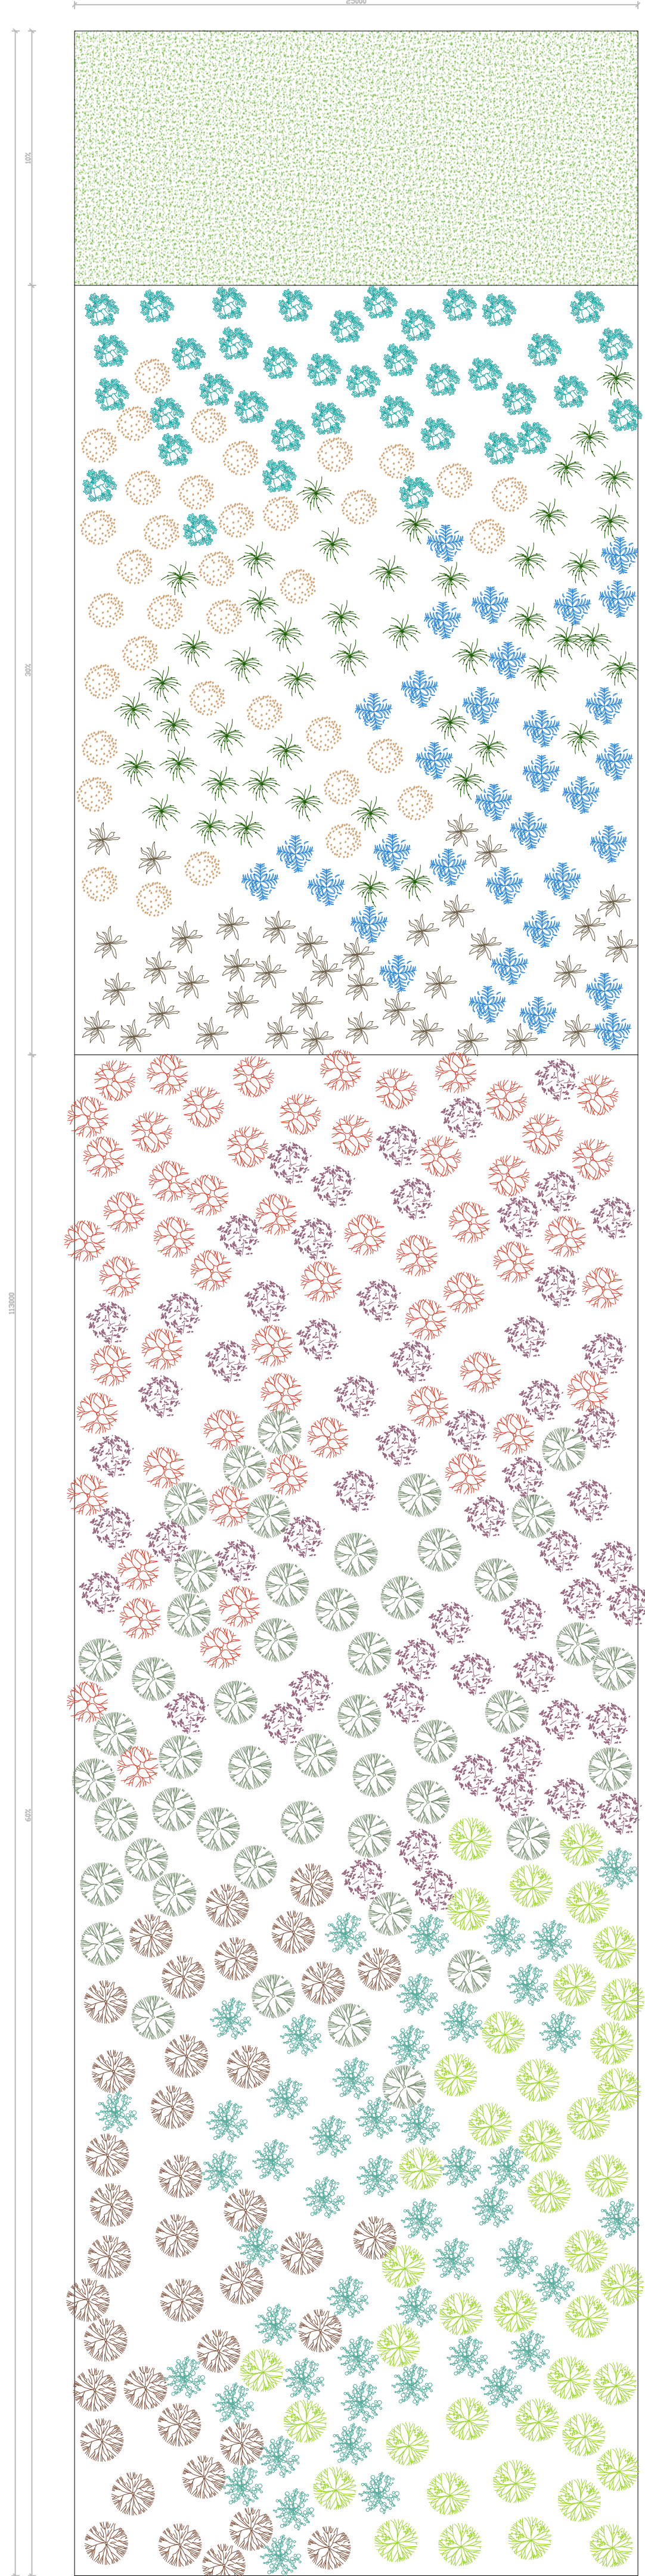

BEPLANTINGS VOORSTEL
WESTEINDE 88A
TE NOORDWIJKERHOUT
KADASTRALE SITUATIE
SECTIE: D
NUMMER: 961
SCHAAL 1:200
GEM: NOORDWIJKERHOUT

PROJECT: WESTEINDE 88A TE NOORDWIJKERHOUT	PROJECTNUMMER: W 17147
ONDERDEEL: VOORSTEL BEPLANTINGSSINGEL	BLADNUMMER: 001
OPDRACHTGEVER: FAMILIE J.V.M. VINK	FORMAAT: A0
	DATUM: 20 JULI 2021
	GETEKEND: w.slingerland
	PROJ. VERANTW.
	SCHAAL: 1:200

VAN REISEN
BOUWMANAGEMENT & ADVIES

POSTBUS 97
2800 AM NOORDWIJCH
TEL. 071 - 362 37 70
FAX 071 - 362 31 14
INFO@VANREISEN.NL
WWW.VANREISEN.NL