(akoestisch dichte) erfafscheiding van minimaal 1,1 meter hoog, opp. massa ≥ 10 kg/m²

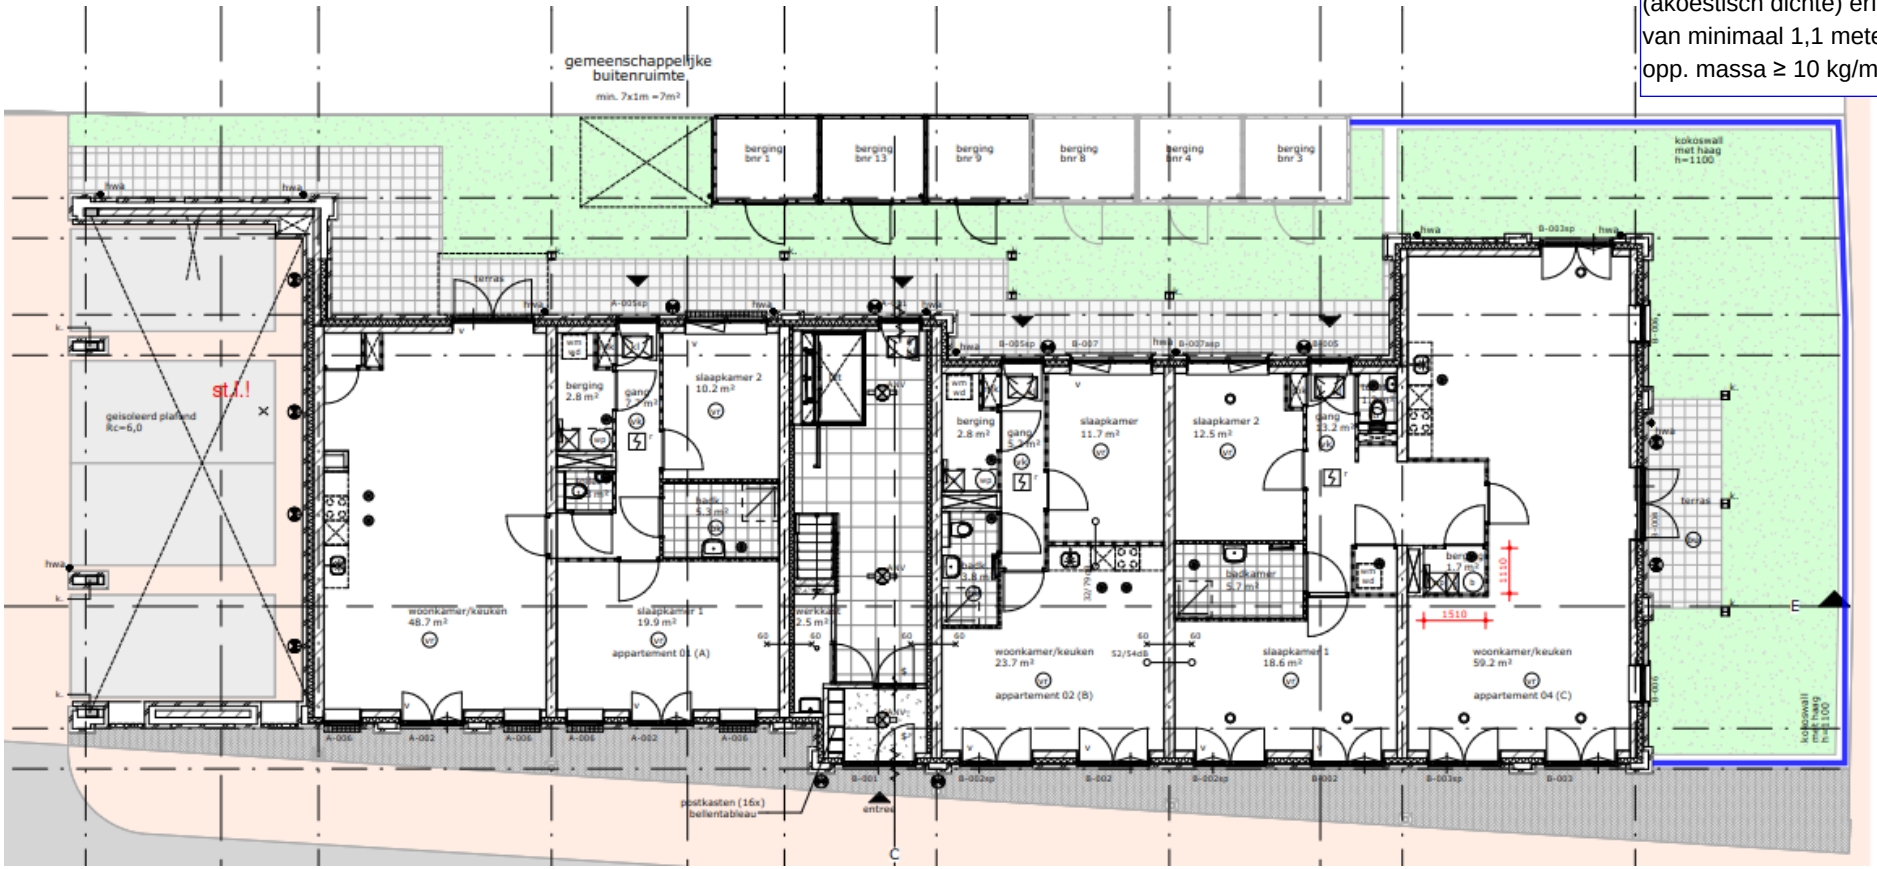

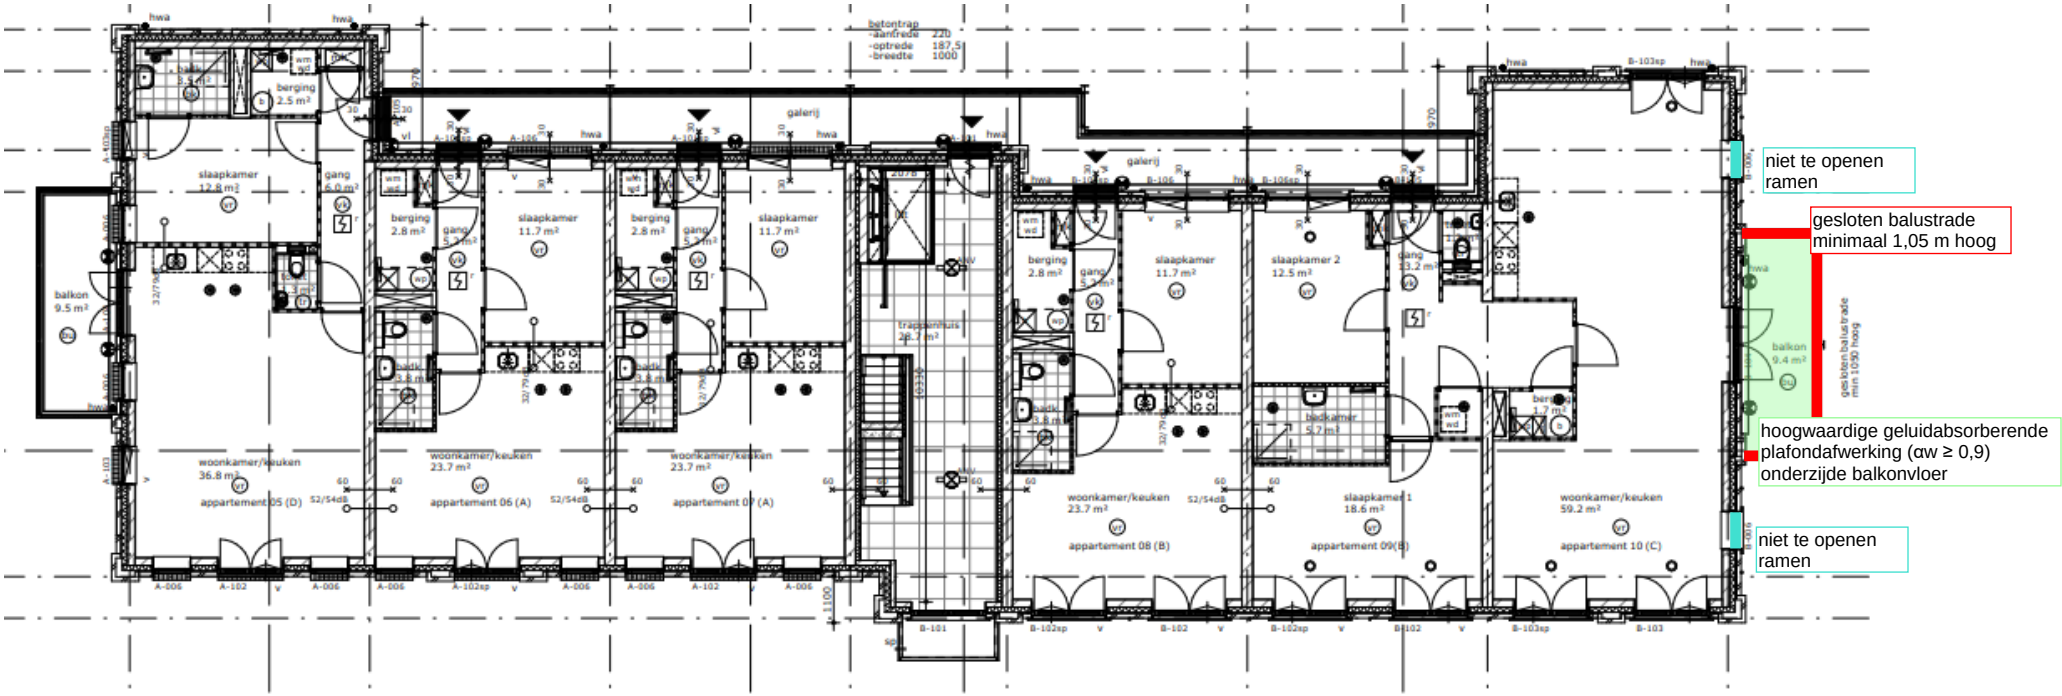
niet te openen ramen
gesloten balustrade minimaal 1,05 m hoog
hoogwaardige geluidabsorberende plafondafwerking (αw ≥ 0,9) onderzijde balkonvloer
niet te openen ramen
balkon 9.5 m²
slaapkamer 12.8 m²
berging 2.5 m²
gang 6.0 m²
berging 2.8 m²
slaapkamer 11.7 m²
galerij
betontrap
-aantrede 220
-optrede 187,5
-breedte 1000
trapgat/liftschacht 28.7 m²
slaapkamer 2 12.5 m²
bedkamer 5.7 m²
slaapkamer 1 18.6 m²
woonkamer/keuken 36.8 m²
woonkamer/keuken 23.7 m²
woonkamer/keuken 59.2 m²
appartement 05 (D)
appartement 06 (A)
appartement 07 (A)
appartement 08 (B)
appartement 09(B)
appartement 10 (C)
balkon 9.4 m²
gesloten balustrade min 1050 hoog

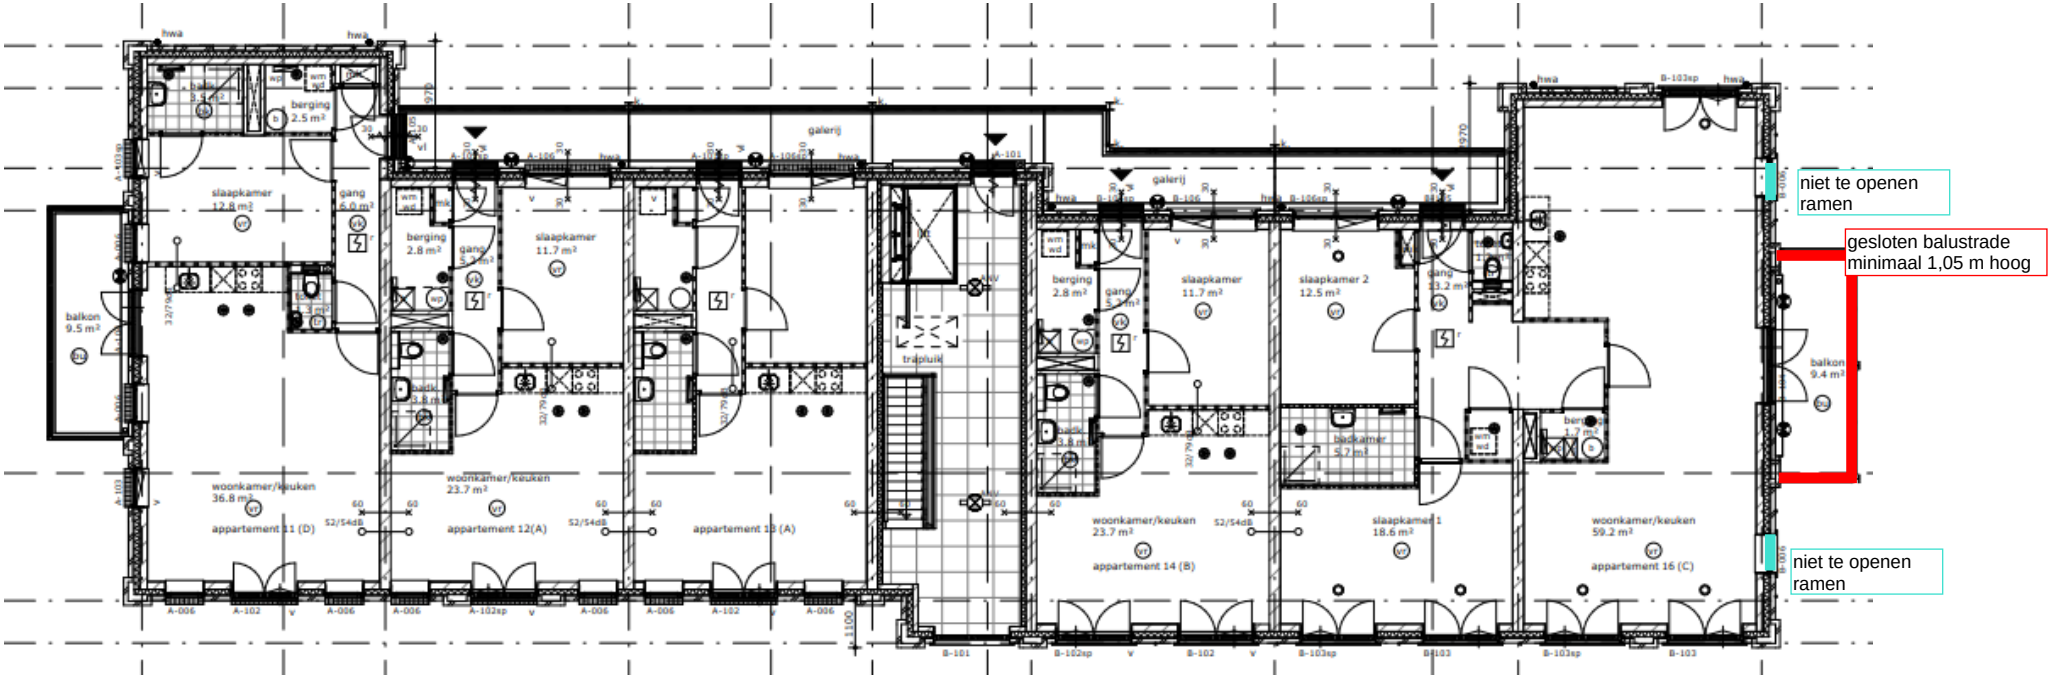
niet te openen ramen
gesloten balustrade minimaal 1,05 m hoog
niet te openen ramen
balkon 9.5 m²
slaapkamer 12.8 m²
berging 2.5 m²
gang 6.0 m²
berging 2.8 m²
slaapkamer 11.7 m²
galerij
trapluik
woonkamer/keuken 36.8 m²
appartement 11 (D)
woonkamer/keuken 23.7 m²
appartement 12(A)
appartement 13 (A)
berging 2.8 m²
slaapkamer 11.7 m²
slaapkamer 2 12.5 m²
badkamer 5.7 m²
woonkamer/keuken 23.7 m²
appartement 14 (B)
slaapkamer 1 18.6 m²
woonkamer/keuken 59.2 m²
appartement 16 (C)
balkon 9.4 m²