

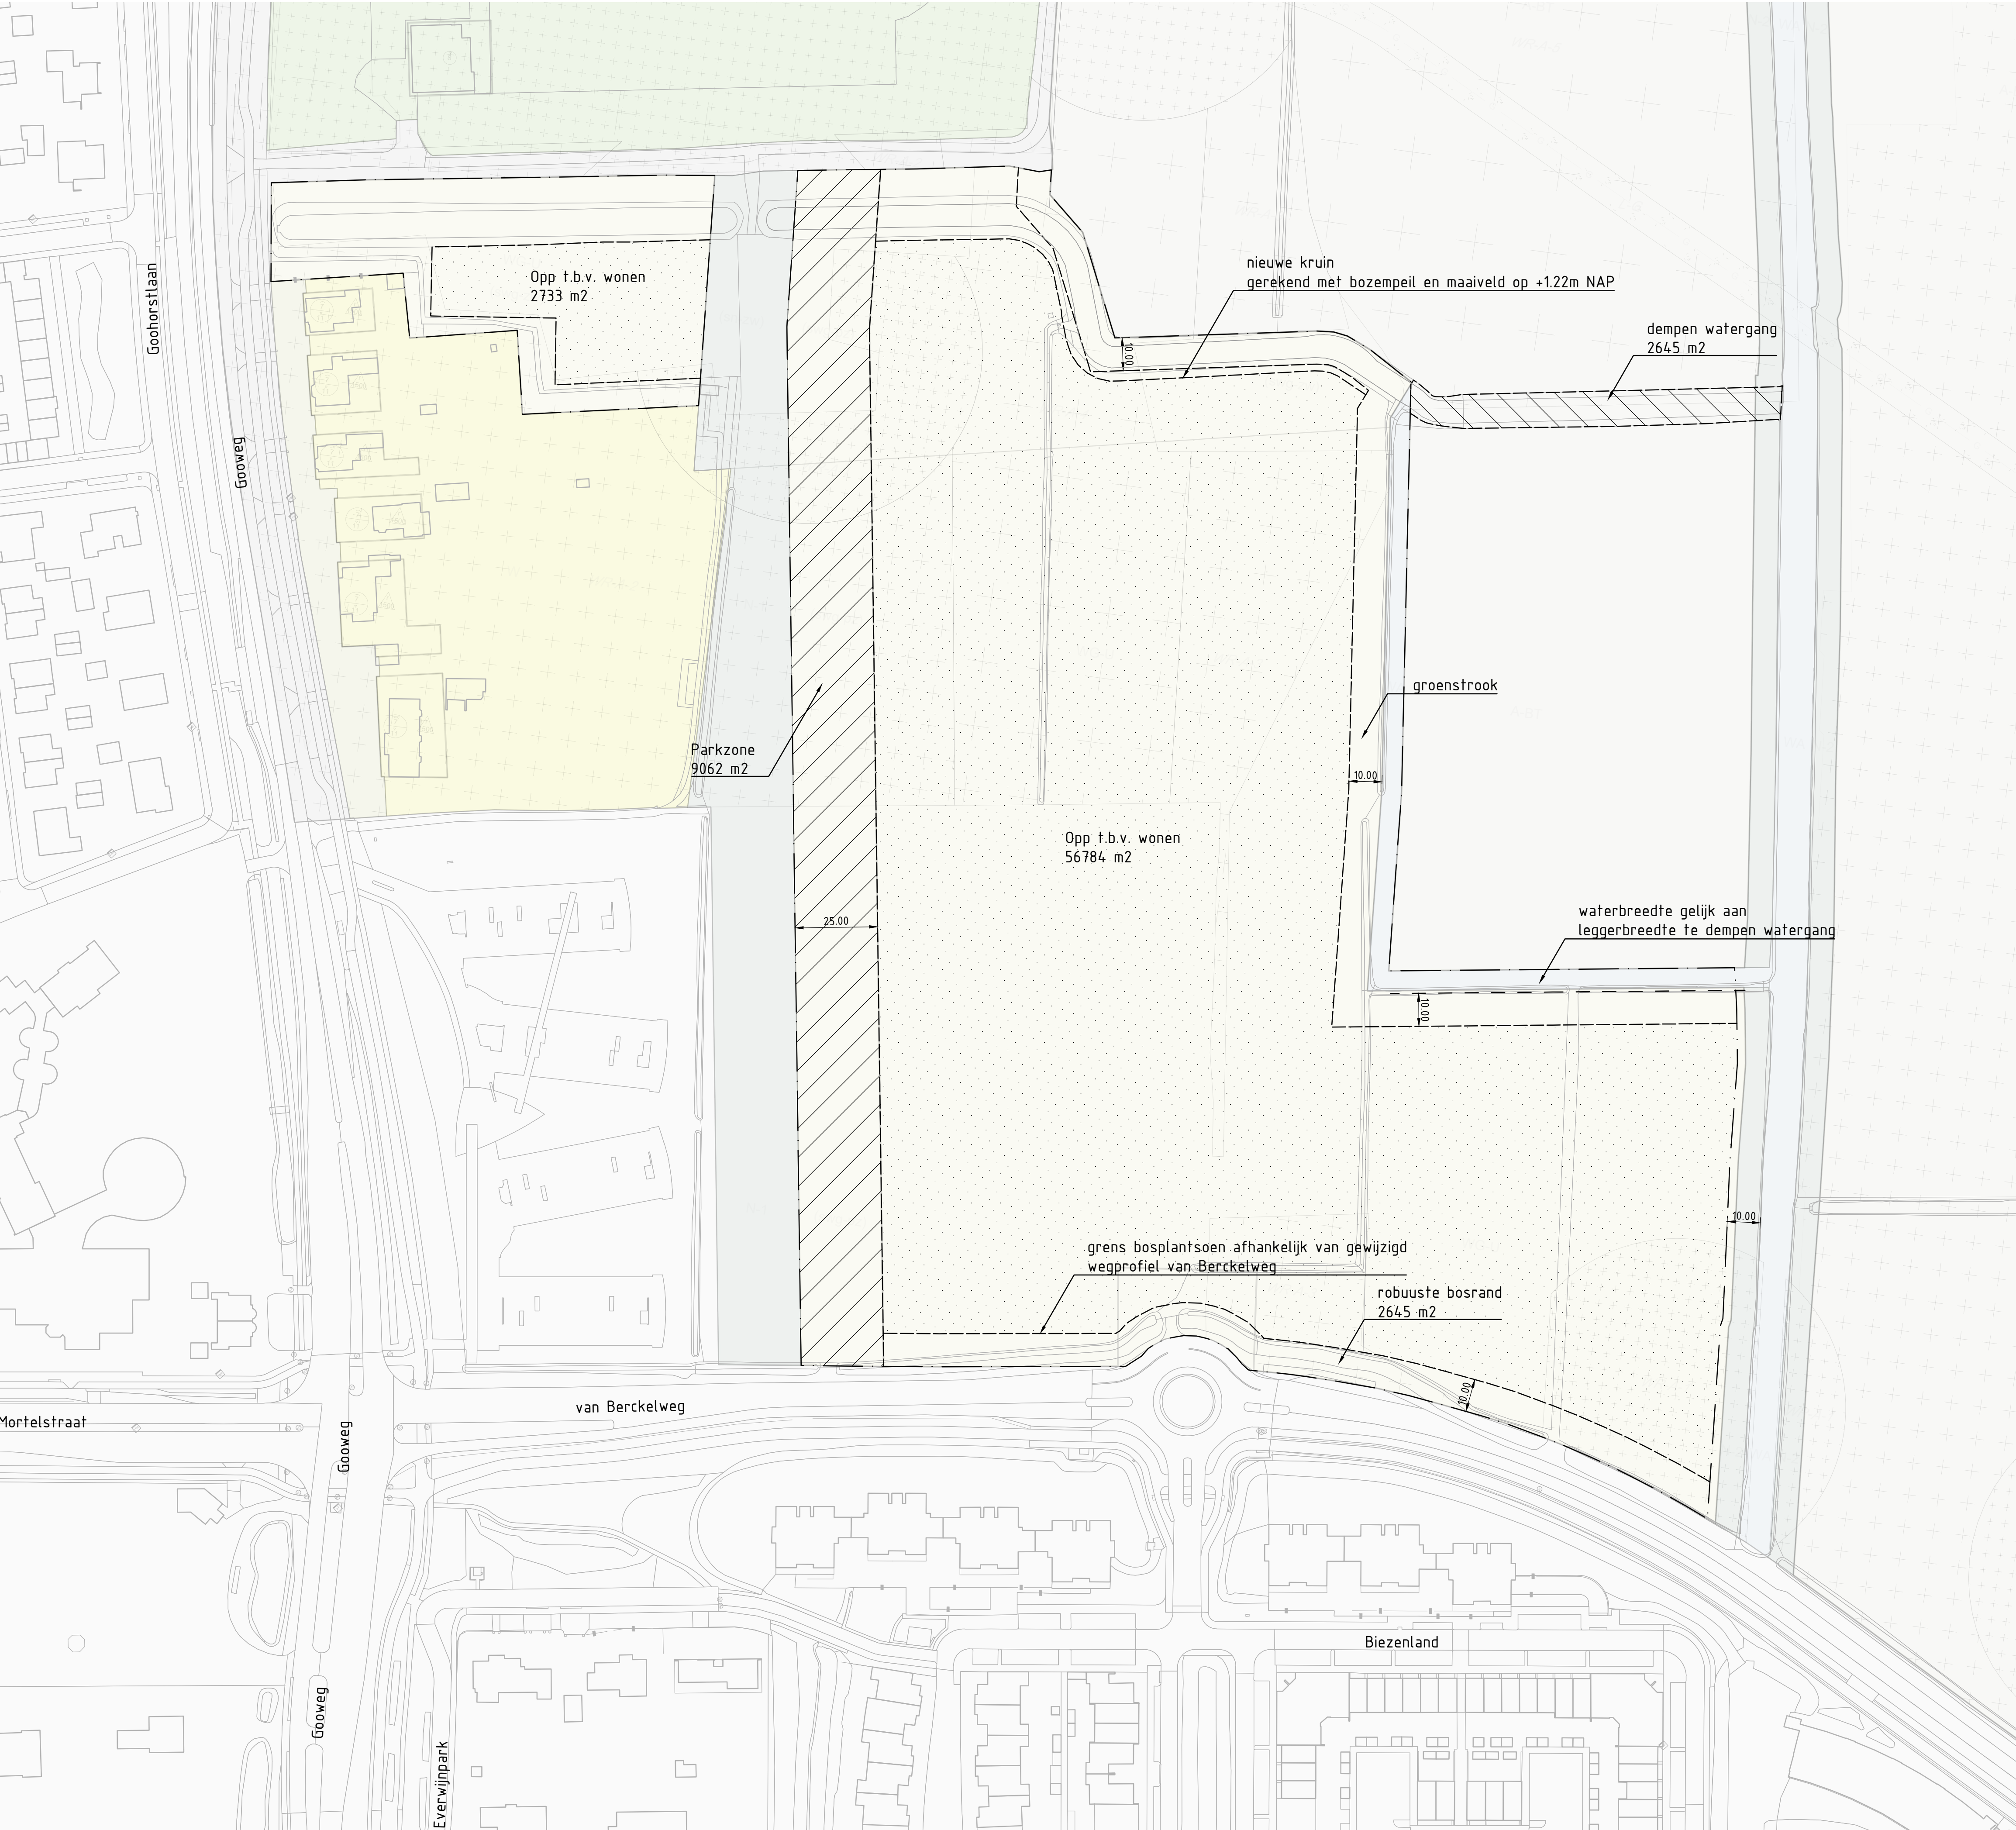


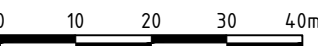

legenda

- exploitatiegrens
- bestaande situatie
- bestaande kavelgrenzen
- Opervlak t.b.v. wonen  
totaal 59517 m2

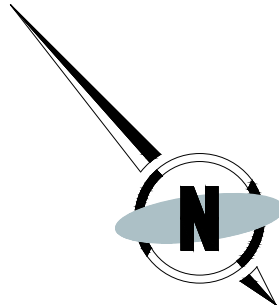

|                                                   |         |            |          |                                 |                   |                 |
|---------------------------------------------------|---------|------------|----------|---------------------------------|-------------------|-----------------|
| Peilen in meters t.o.v. N.A.P.<br>Maten in meters |         |            |          | WATERPAS<br>CURIEL ADVIESBUREAU |                   |                 |
| Gemeente Noordwijk                                |         |            |          | wjz.                            | d.d.              | omschrijving    |
| Bronsgaest                                        |         |            |          | F                               |                   |                 |
|                                                   |         |            |          | E                               |                   |                 |
|                                                   |         |            |          | D                               |                   |                 |
|                                                   |         |            |          | C                               |                   |                 |
|                                                   |         |            |          | B                               |                   |                 |
| Contouren plan v.s. bestemmingsplan               |         |            |          | A                               |                   |                 |
|                                                   |         |            |          | par. controle                   | par. acc. proj.l. | par. acc. opdr. |
| getekend                                          | formaat | A1         | proj.nr. | 9832                            | status            | CONCEPT         |
| J.H.G. van der Zalm                               | schaal  | 1:1000     | soort    |                                 | tekeningsnr.      | 9832-826-IR-02  |
|                                                   | datum   | 15-07-2021 | bestek   |                                 |                   |                 |