


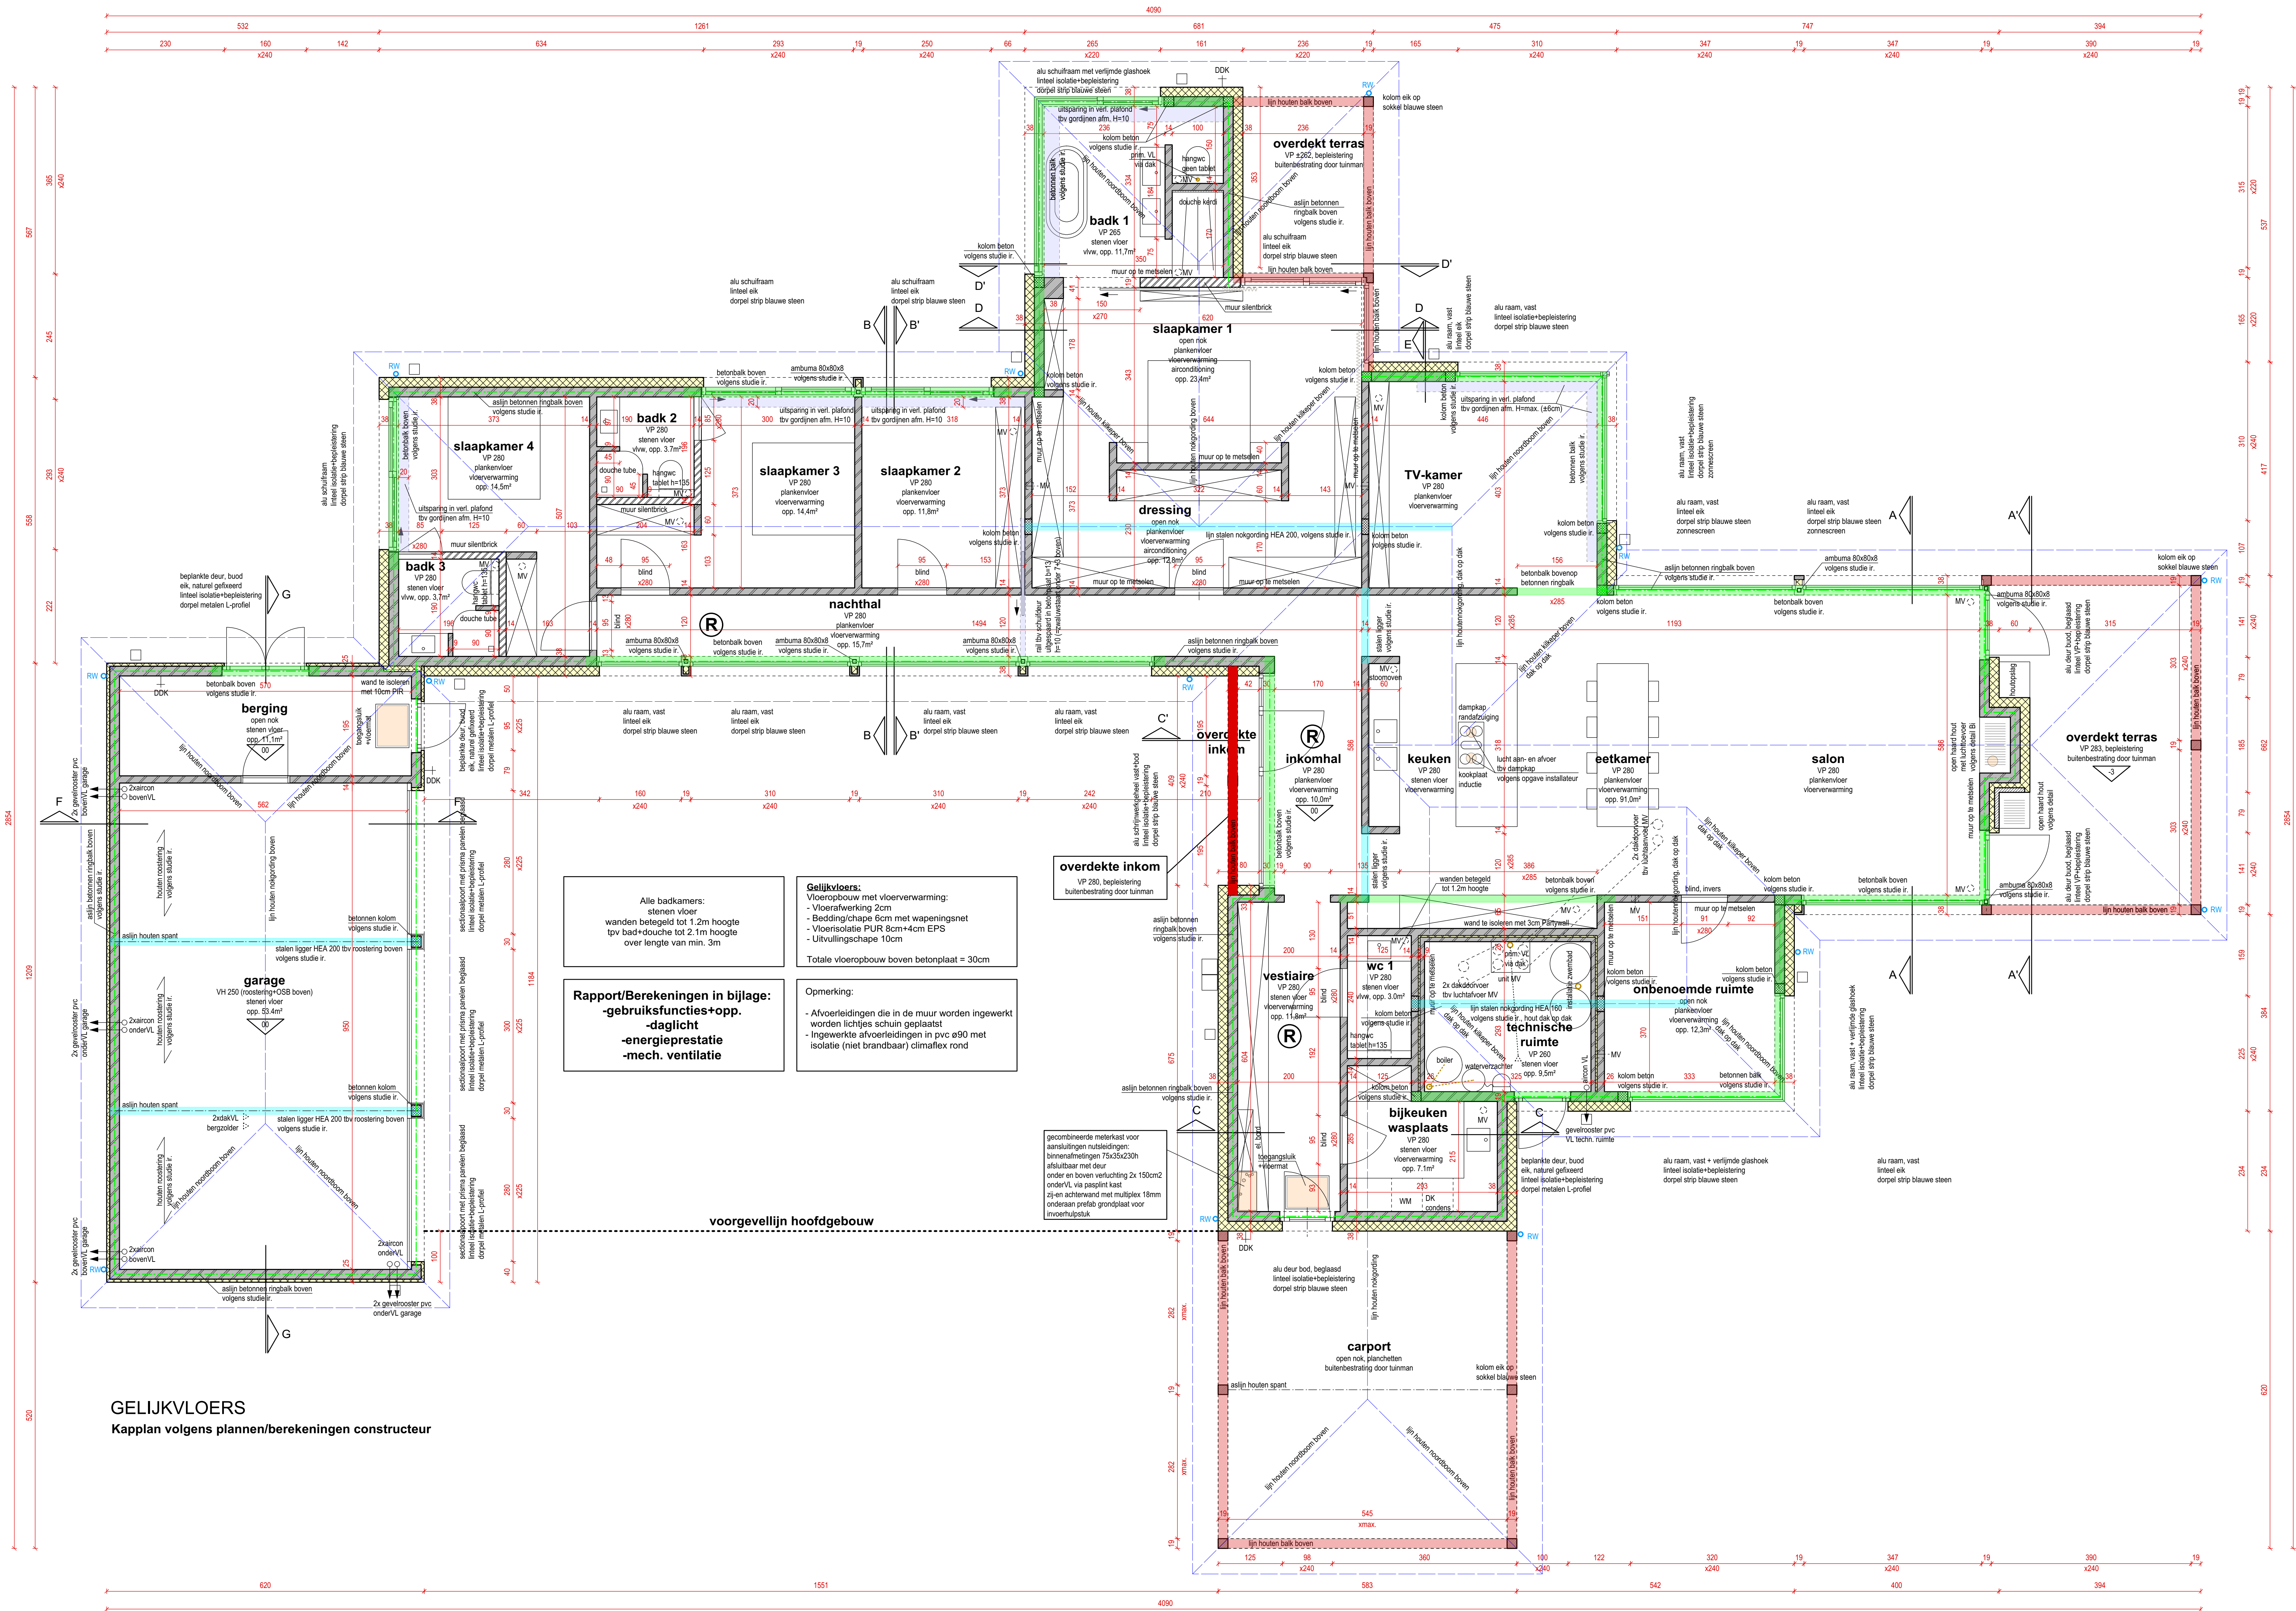

GELIJKVLOERS
Kaplan volgens plannen/berekeningen constructeur

Legende afkortingen

bw:	konstewering		snelbouw
htid:	half steense dag		beton
sd:	steense dag		betonblokken (fundering)
id:	in de dag		blauwe steen
blst:	blauwe steen		Ytong
wtst:	witte steen		natuursteen
advr:	achter de hand voegen		lichte wand
rw:	regenwater		isolatie
ddk:	dubbel dienst kraan		sparing / doorvoer in betonplaat
stvl:	stenen vloer		sparing in VP / noestering
kk:	kruishouten		betonbalken volgens studie i.
vast:	vast raam		stalen liggers volgens studie i.
bov:	binnen open vallend raam		gullotens raam
bod:	binnen open draaiend raam		om te schilderen
bud:	buiten open draaiend raam		afvoer regenwater
dr kip:	draaikip raam		afvoer huisvuilwater+focallien
gul:	gullotens raam		afvoer PE in betonplaat
OTS:	om te schilderen		
OTV:	om te vergrijzen		
wtw:	waterwinnig		
®	riet-ioniserende rookmelder NEN 2555		

Materialenstaat


Gevel:	Gevelbepaling: zandkleur op isolatie EPS, hout eik naturel gefixeerd
Plint:	Blauwe steen, geschuurd tot pas +35
Dakbepaling:	Zink gekleurd, antirust
Buizenchijfwerk:	Aluminium, Antraciet
Glaswerk:	Dubbel glas laaglag met 2 pvt's, Kw=1.0 W/m²K
Isolatie vloer:	14cm gespoten PUR, Rc vloer= 5.41m²K
Buizenmuur:	18cm EPS, Rc=5.87m²K
Dak:	15cm glaswol + 8cm PIR, Rc= 6.89m²K voor hellende daken
Dakrim:	16cm PIR, Rc=7.03m²K voor platte daken
Episje, gedrukt:	Warmtepomp bron bodem
Verwarming:	Geljkvloers
Radiatoren:	Badkamers stralerradiatoren
Afwerking deuren:	Blauwe steen, geschuurd
Gevelbepaling:	Gevelbepaling
Afwerking linnen:	Zink
Ratten en muizen:	Werken van ratten en muizen volgens bouwbesluit §3.17.1

Vlaassak Verhulst
Moerstraat 33
B-2070 Vrochtem
Tel: +32 (0) 3 638 12 50
Tel: +31 (0) 20 808 6011
E-mail: studio@vlaassakverhulst.com
Web: www.vlaassakverhulst.com

als bouwen kunst wordt
VLAASSAK VERHULST
villas

WERKFADES	Bernadettelaan, Landgoed Sancta Maria, kavel 902 Noordwijkerhout
KADASTRALE GEGEVENS	Landgoed Sancta Maria, kavel 902
AANVRAGER	GEMACHTIGE / ONTWERPER Dhr. F.A. Vossenaar Moerstraat 33 2215 TA Vrochtem Tel: +31 20 808 0011 E: studio@vlaassakverhulst.com
VOORVERLEG	VO UITVOERING ELEKTROTECHT VO UITVOERING SANITAIR VO UITVOERING BUIENWERK VO UITVOERING SANITAIR VO UITVOERING SANITAIR VO UITVOERING SANITAIR
BA	VO UITVOERING ELEKTROTECHT VO UITVOERING SANITAIR VO UITVOERING BUIENWERK VO UITVOERING SANITAIR VO UITVOERING SANITAIR VO UITVOERING SANITAIR
ALGEMEEN PLAN	PLAN N°: 1/5 DATUM: 03/12/2018 SCHAL: 1/50
RELATIEBEHEERDER	Jo Frank Myrjam Joke
ONTWERPER	Jo Frank Myrjam Joke
STUDIE	Jo Frank Myrjam Joke
INTERIEURARCHITECT	Jo Frank Myrjam Joke
PROJECTLEIDER	Jo Frank Myrjam Joke
SECRETARISSE	Jo Frank Myrjam Joke

COPYRIGHT

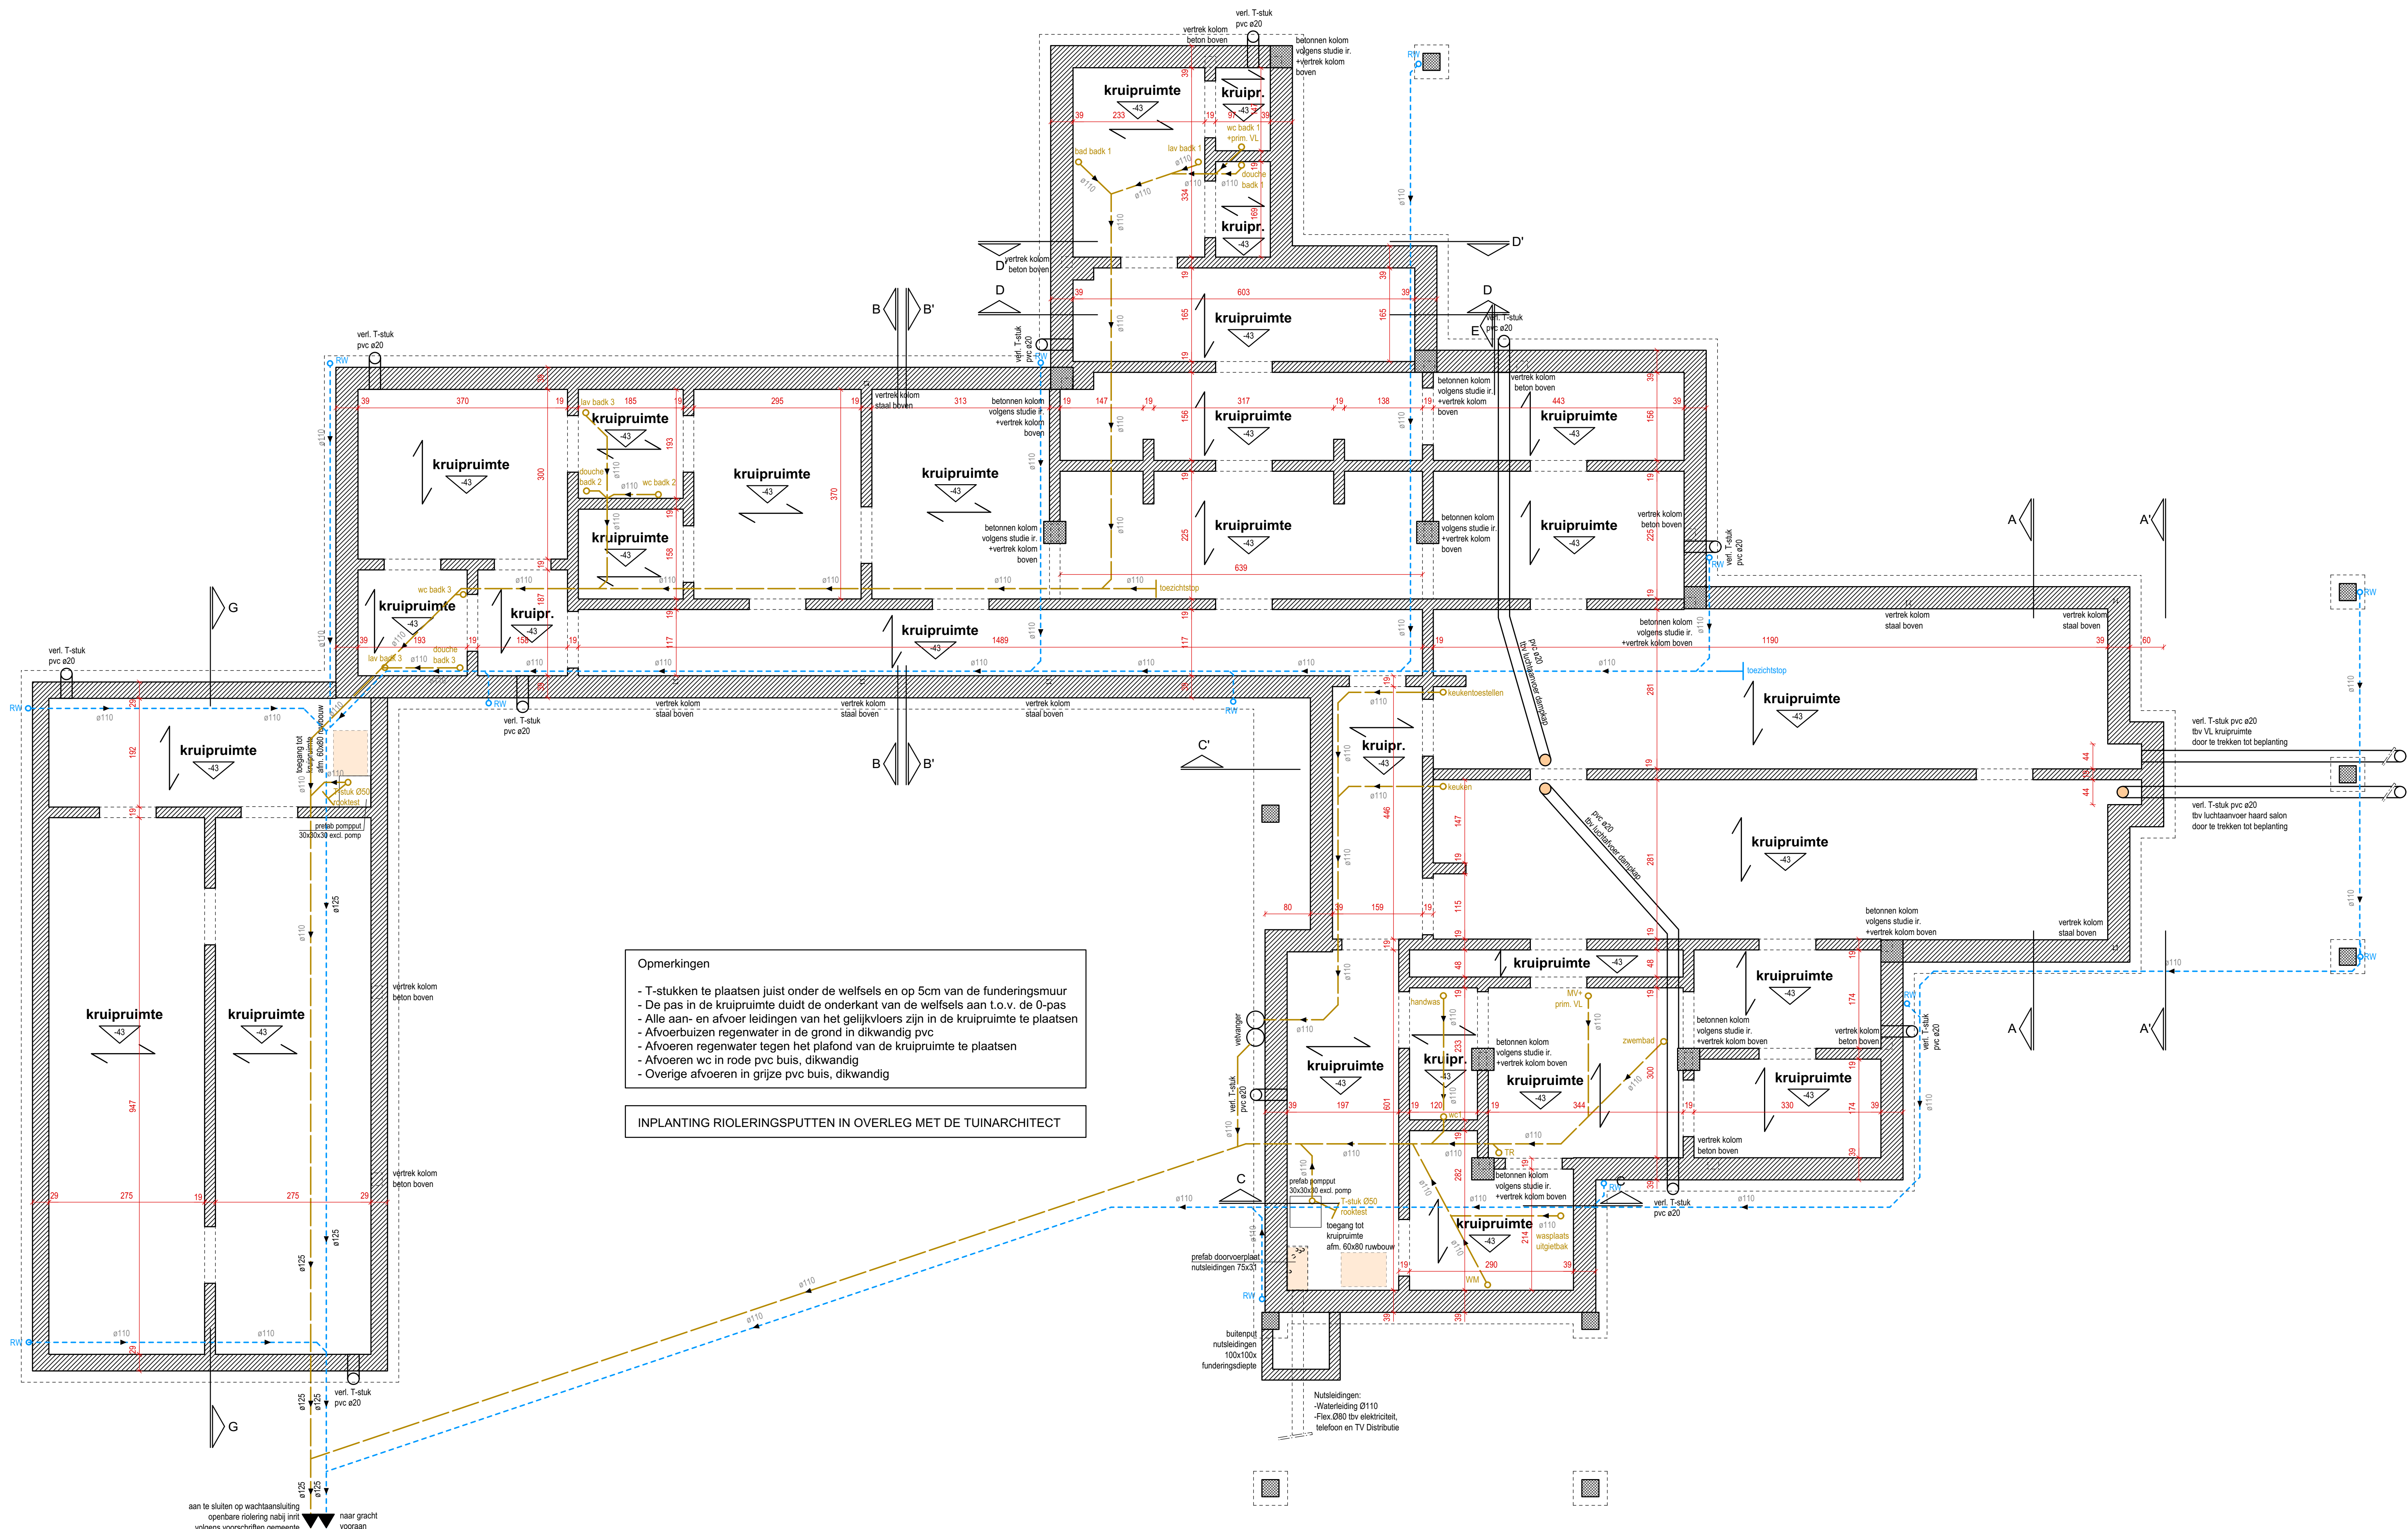

FUNDERING / RIOLERING
Fundering volgens studie ir.

Legende afkortingen		
bw:	borstwering	
hst:	half steense dag	
stf:	steense dag	
id:	in de dag	
blst:	blauwe steen	
wlst:	witte steen	
whr:	achter de hand voegen	
rv:	regenwater	
dkk:	dubbel dienst kraan	
stvl:	stenen vloer	
kk:	kruishouten	
vaat:	vaat raam	
bzw:	binnen open vallend raam	
bod:	binnen open draaiend raam	
buod:	buiten open draaiend raam	
bust:	buitenopenstekend raam	
de kip:	guldline raam	
gsk:	om te schilderen	
OTS:	om te vergrijzen	
OTV:	warmte-terugwinning	
wtw:	niet-konservende rookmelder NEN 2555	
	borstwering	
	half steense dag	
	steense dag	
	in de dag	
	blauwe steen	
	witte steen	
	achter de hand voegen	
	regenwater	
	dubbel dienst kraan	
	stenen vloer	
	kruishouten	
	vaat raam	
	binnen open vallend raam	
	binnen open draaiend raam	
	buiten open draaiend raam	
	buitenopenstekend raam	
	guldline raam	
	om te schilderen	
	om te vergrijzen	
	warmte-terugwinning	
	niet-konservende rookmelder NEN 2555	
	snelbouw	
	beton	
	betonblokken (fundering)	
	Ytong	
	natuursteen	
	lichte wand	
	isolatie	
	sparing / doorvoer in betonplaat	
	sparing in VP / roostering	
	betonbalken volgens studie ir.	
	stalen liggers volgens studie ir.	
	dak: lijnen nok-kilgoot-noordboom	
	afvoer regenwater	
	afvoer huishoudwater+faciliteiten	
	afvoer PE in betonplaat	

Materialenstaat	
Gevel:	Gevelbeplating: zandkleur op isolatie EPS, hout eik naturel gefixeerd
Plint:	Zink gekleurd, antirast
Dakbedekking:	Aluminium, antirast
Buitenschrijnwerk:	Dubbel glas gelaagd met 2 pvt's, Kw=1.0 W/m²K
Isolatie vloer:	14cm gespoten PUR, Rc vloer= 5.41m²KW
buitenmuur:	18cm EPS, Rc=5.87m²KW
dak:	15cm glaswol + 8cm PIR, Rc= 6.89m²KW voor hellende daken
Daklimmer:	Epilca, gedrenkt
Verwarming:	Warmtepomp bron bodem
Vloerverwarming:	Geïsoleerde
Radiatoren:	Barkamers sierradiatoren
Afwerking dorpels:	Blauwe steen, geschuurd
Afwerking lintelen:	Gevelbeplating
Afvoerbuisen en goten:	Zink
Ratten en muizen:	Werken van ratten en muizen volgens bouwbesluit §3.17.1

Vlaskak Verhulst
's Gravenhage
Moerstraat 53
B-2970 's Gravenhage
Tel: +32 (0) 3 658 12 50
Tel: +31 (0) 20 808 0011
E-mail: studio@vlaskakverhulst.com
W-ile: www.vlaskakverhulst.com

als bouwen kunst wordt

VLASSAK VERHULST

villas

HET BOUWEN VAN EEN NIEUWE EENGEZINSWONING

WERPADRES

Bernadetteleaan, Landgoed Sancta Maria, kavel 902
Noordwijkerhout

KADASTRALE GEGEVENS

Landgoed Sancta Maria, kavel 902

AANVRAGER

Dhr. F.A. Vossenaar
's Gravenhageweg 34a
2215 TA Voorhout

GEMACHTIGDE / ONTWERPER

Vlaskak Verhulst
Moerstraat 53
2970 's Gravenhage, België
Tel: +31 20 808 0011
E: studio@vlaskakverhulst.com

BA

VOOROVERLEG VOORUITVOERING ELEKTRICITEIT BA BOUWMAATSTAF BA UITVOERING VLOEREN VL UITVOERING RUWBOUW UR INTERIEUR BINNENWERKEN BR UITVOERING SANITAIR CV INTERIEUR ONTWERPEN IO

ALGEMEEN PLAN

Fundering / Riolering

PLAN N°: 3/5

DATUM 03/12/2018

SCHAAL 1/50

RELATIEBEHEERDER: Jo Frank

ONTWERPER: Myrjan

INTERIEURARCHITECT: Joke

PROJECTLEIDER:

SECRETARISSE:



COPYRIGHT



Alle rechten en voorbeelden zijn auteursrechtelijk beschermd en opname van 's Gravenhage 1' is verboden. Het mag niet gepubliceerd noch anderszins verspreid worden. Alle rechten zijn voorbehouden en worden niet afgegeven. Het mag niet gepubliceerd noch anderszins verspreid worden. 




®

All plants or descriptions are automatically copyrighted in accordance with the Dutch Copyright Act of 1912 and the Dutch Copyright Act of 1912. All rights of plants and descriptions are copyrighted and reserved.

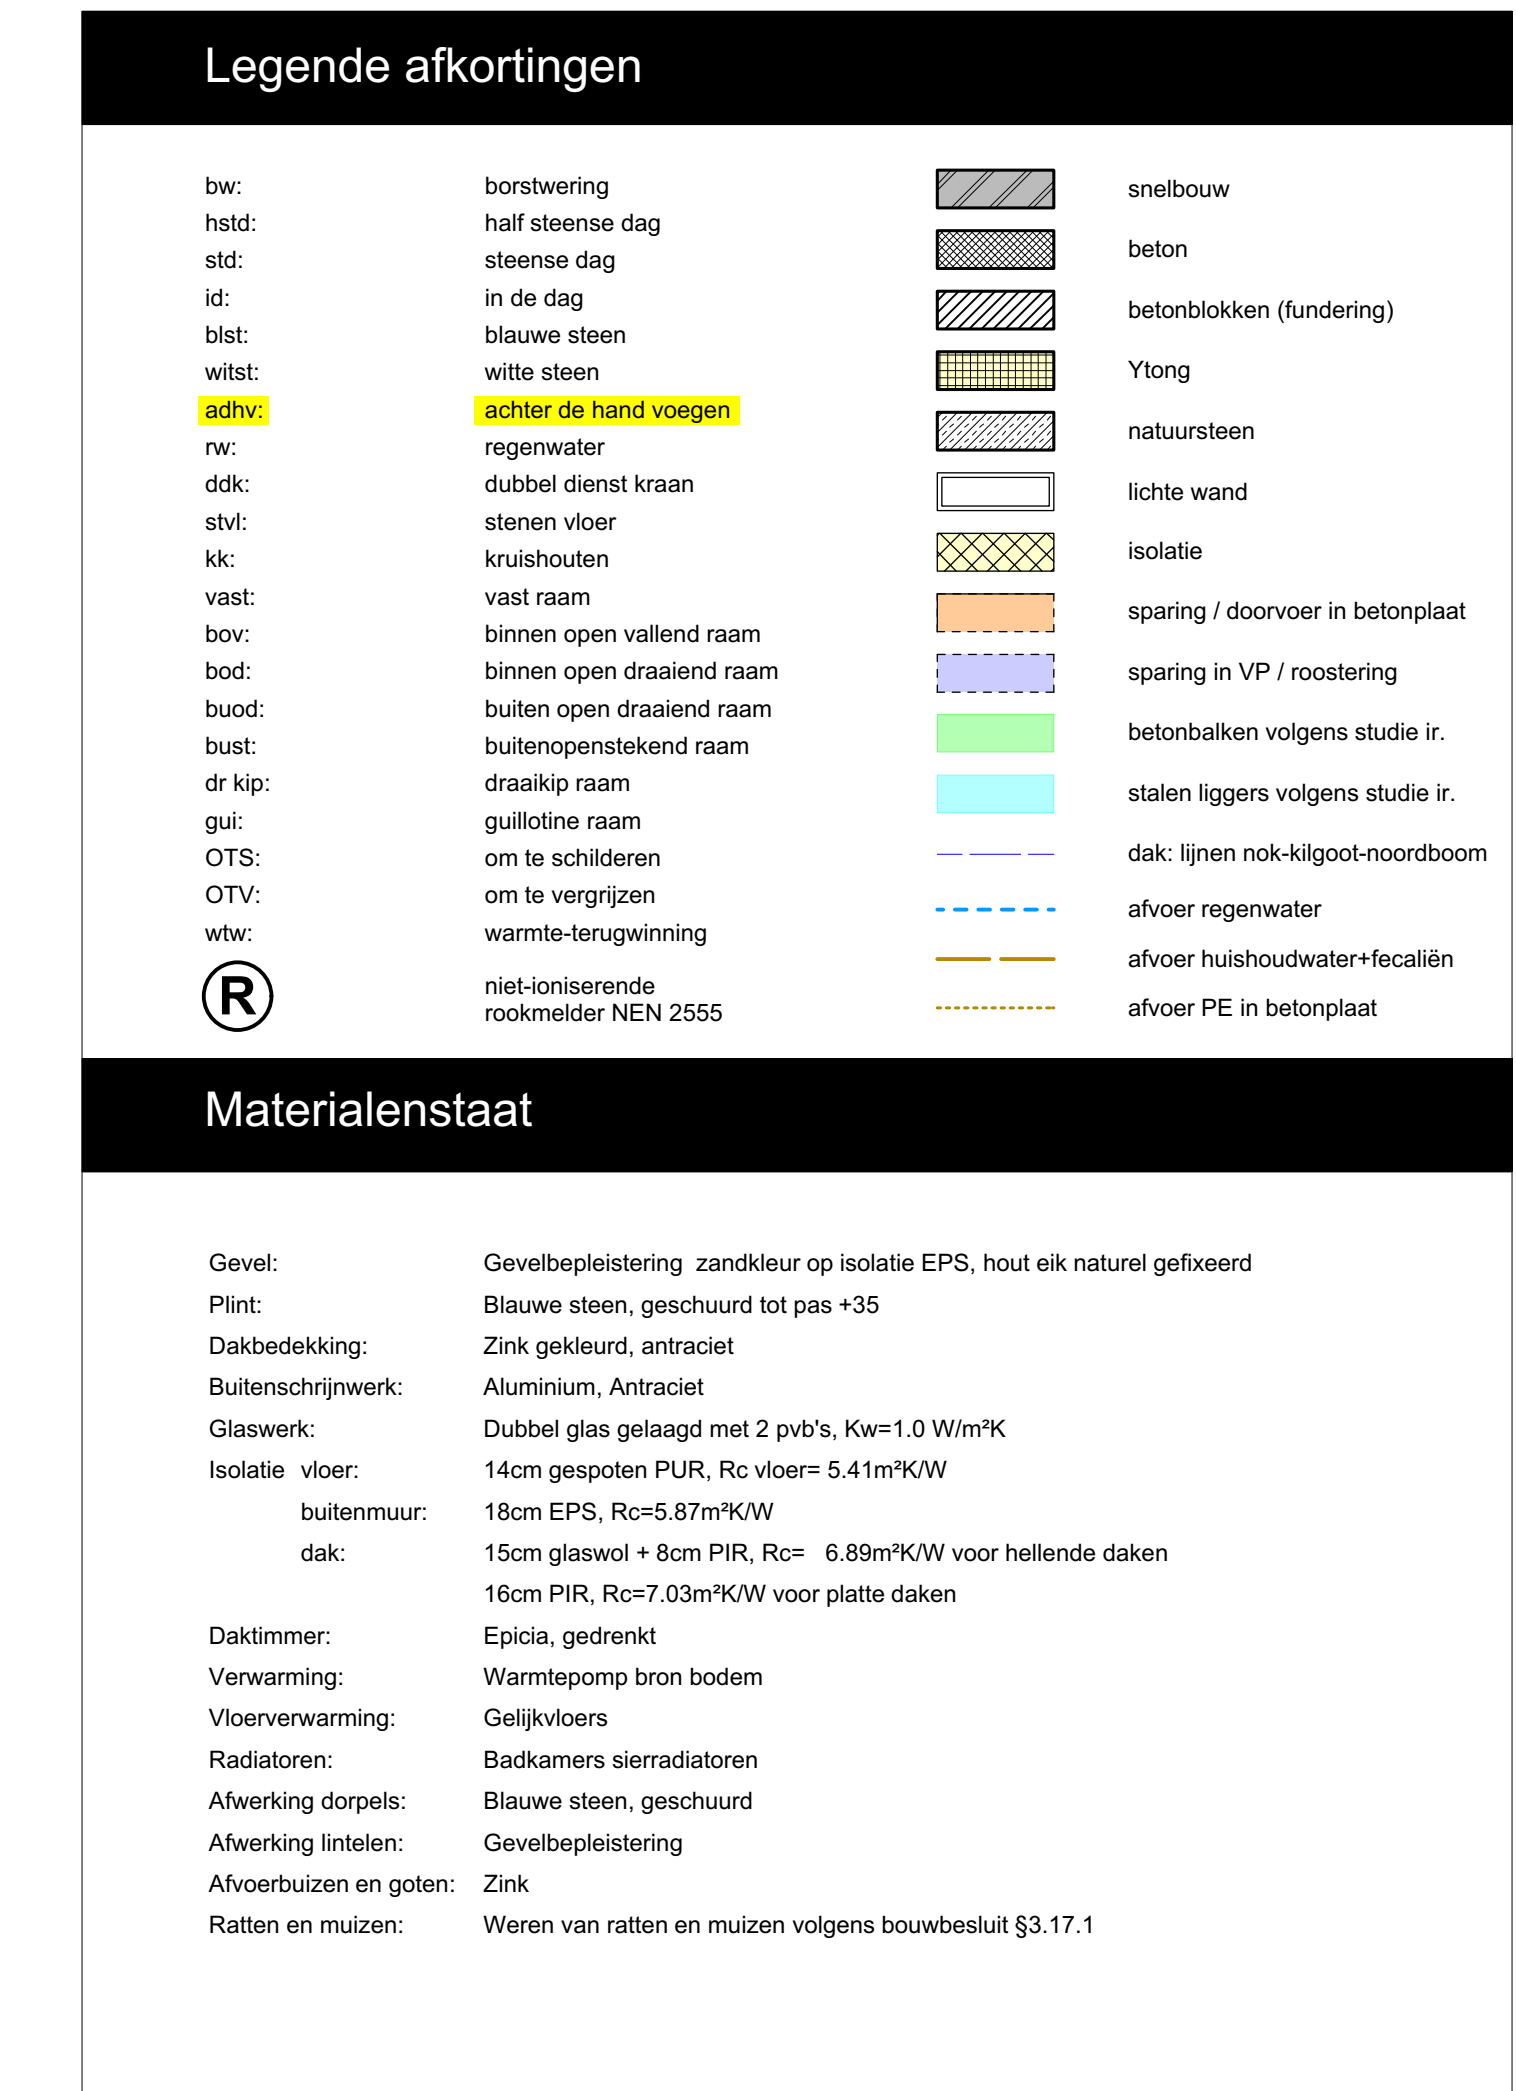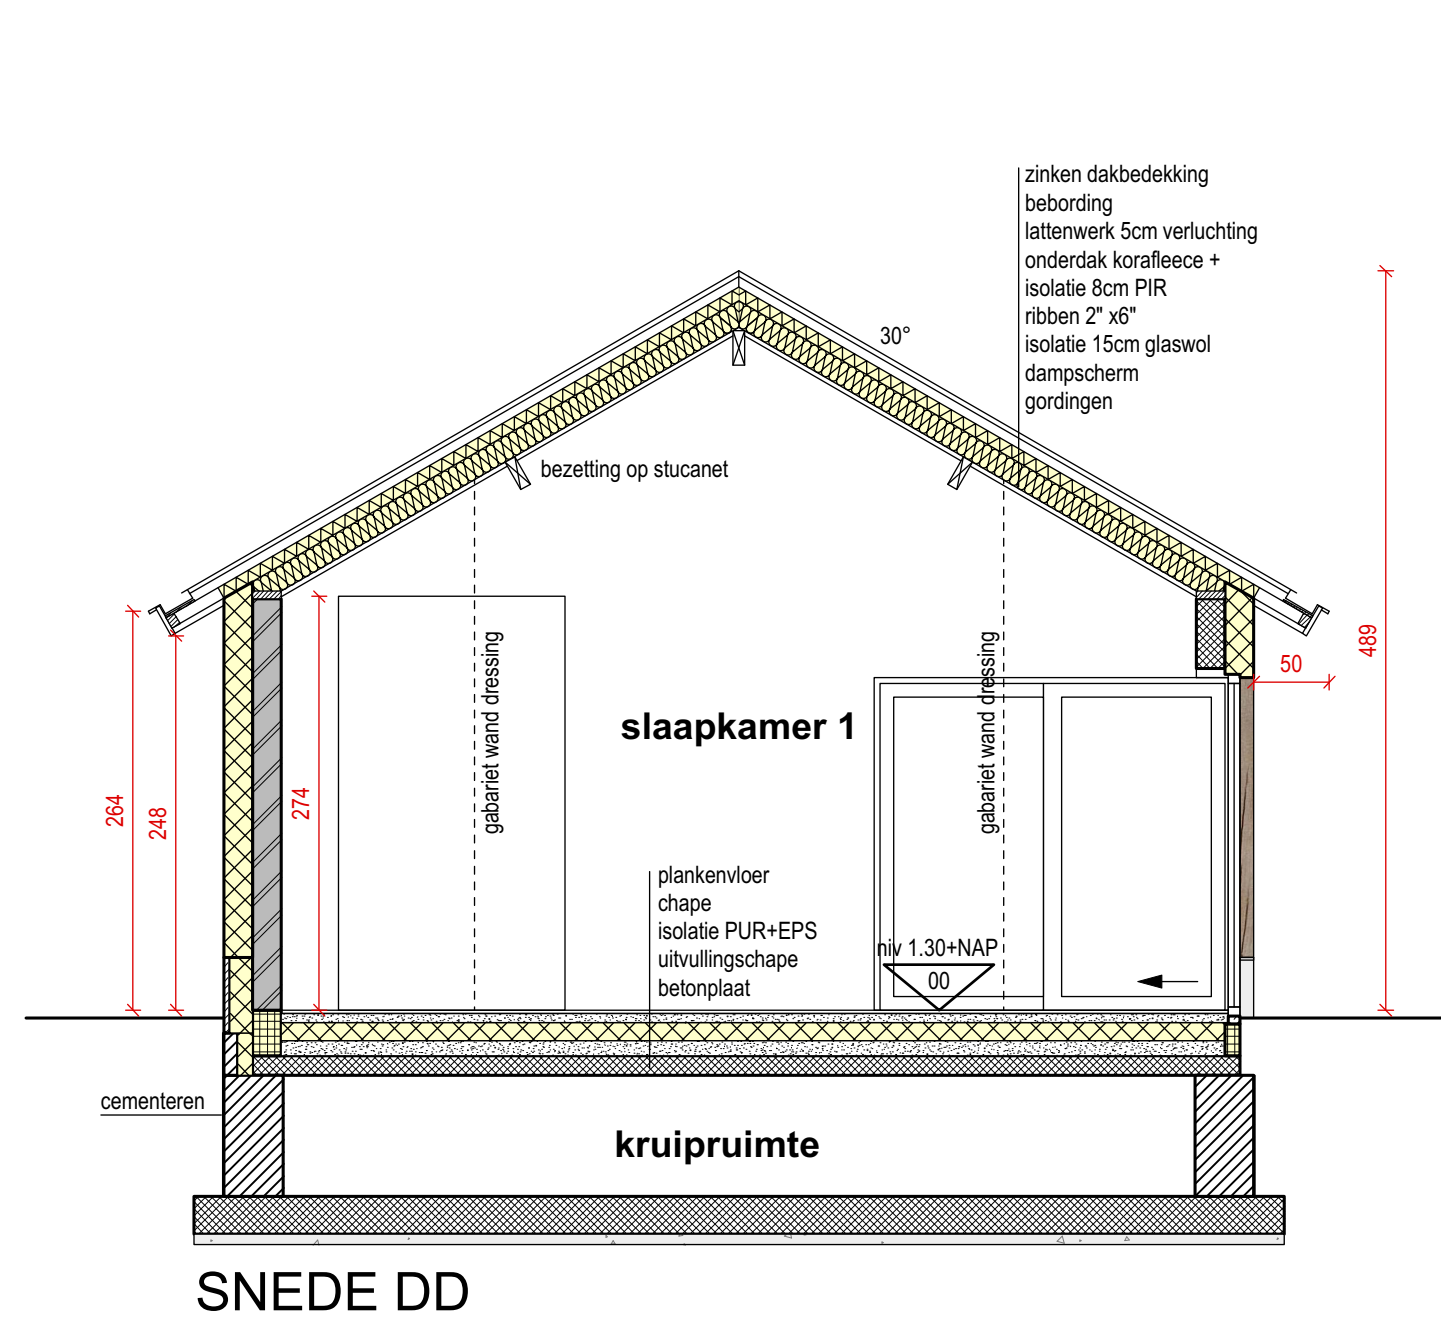

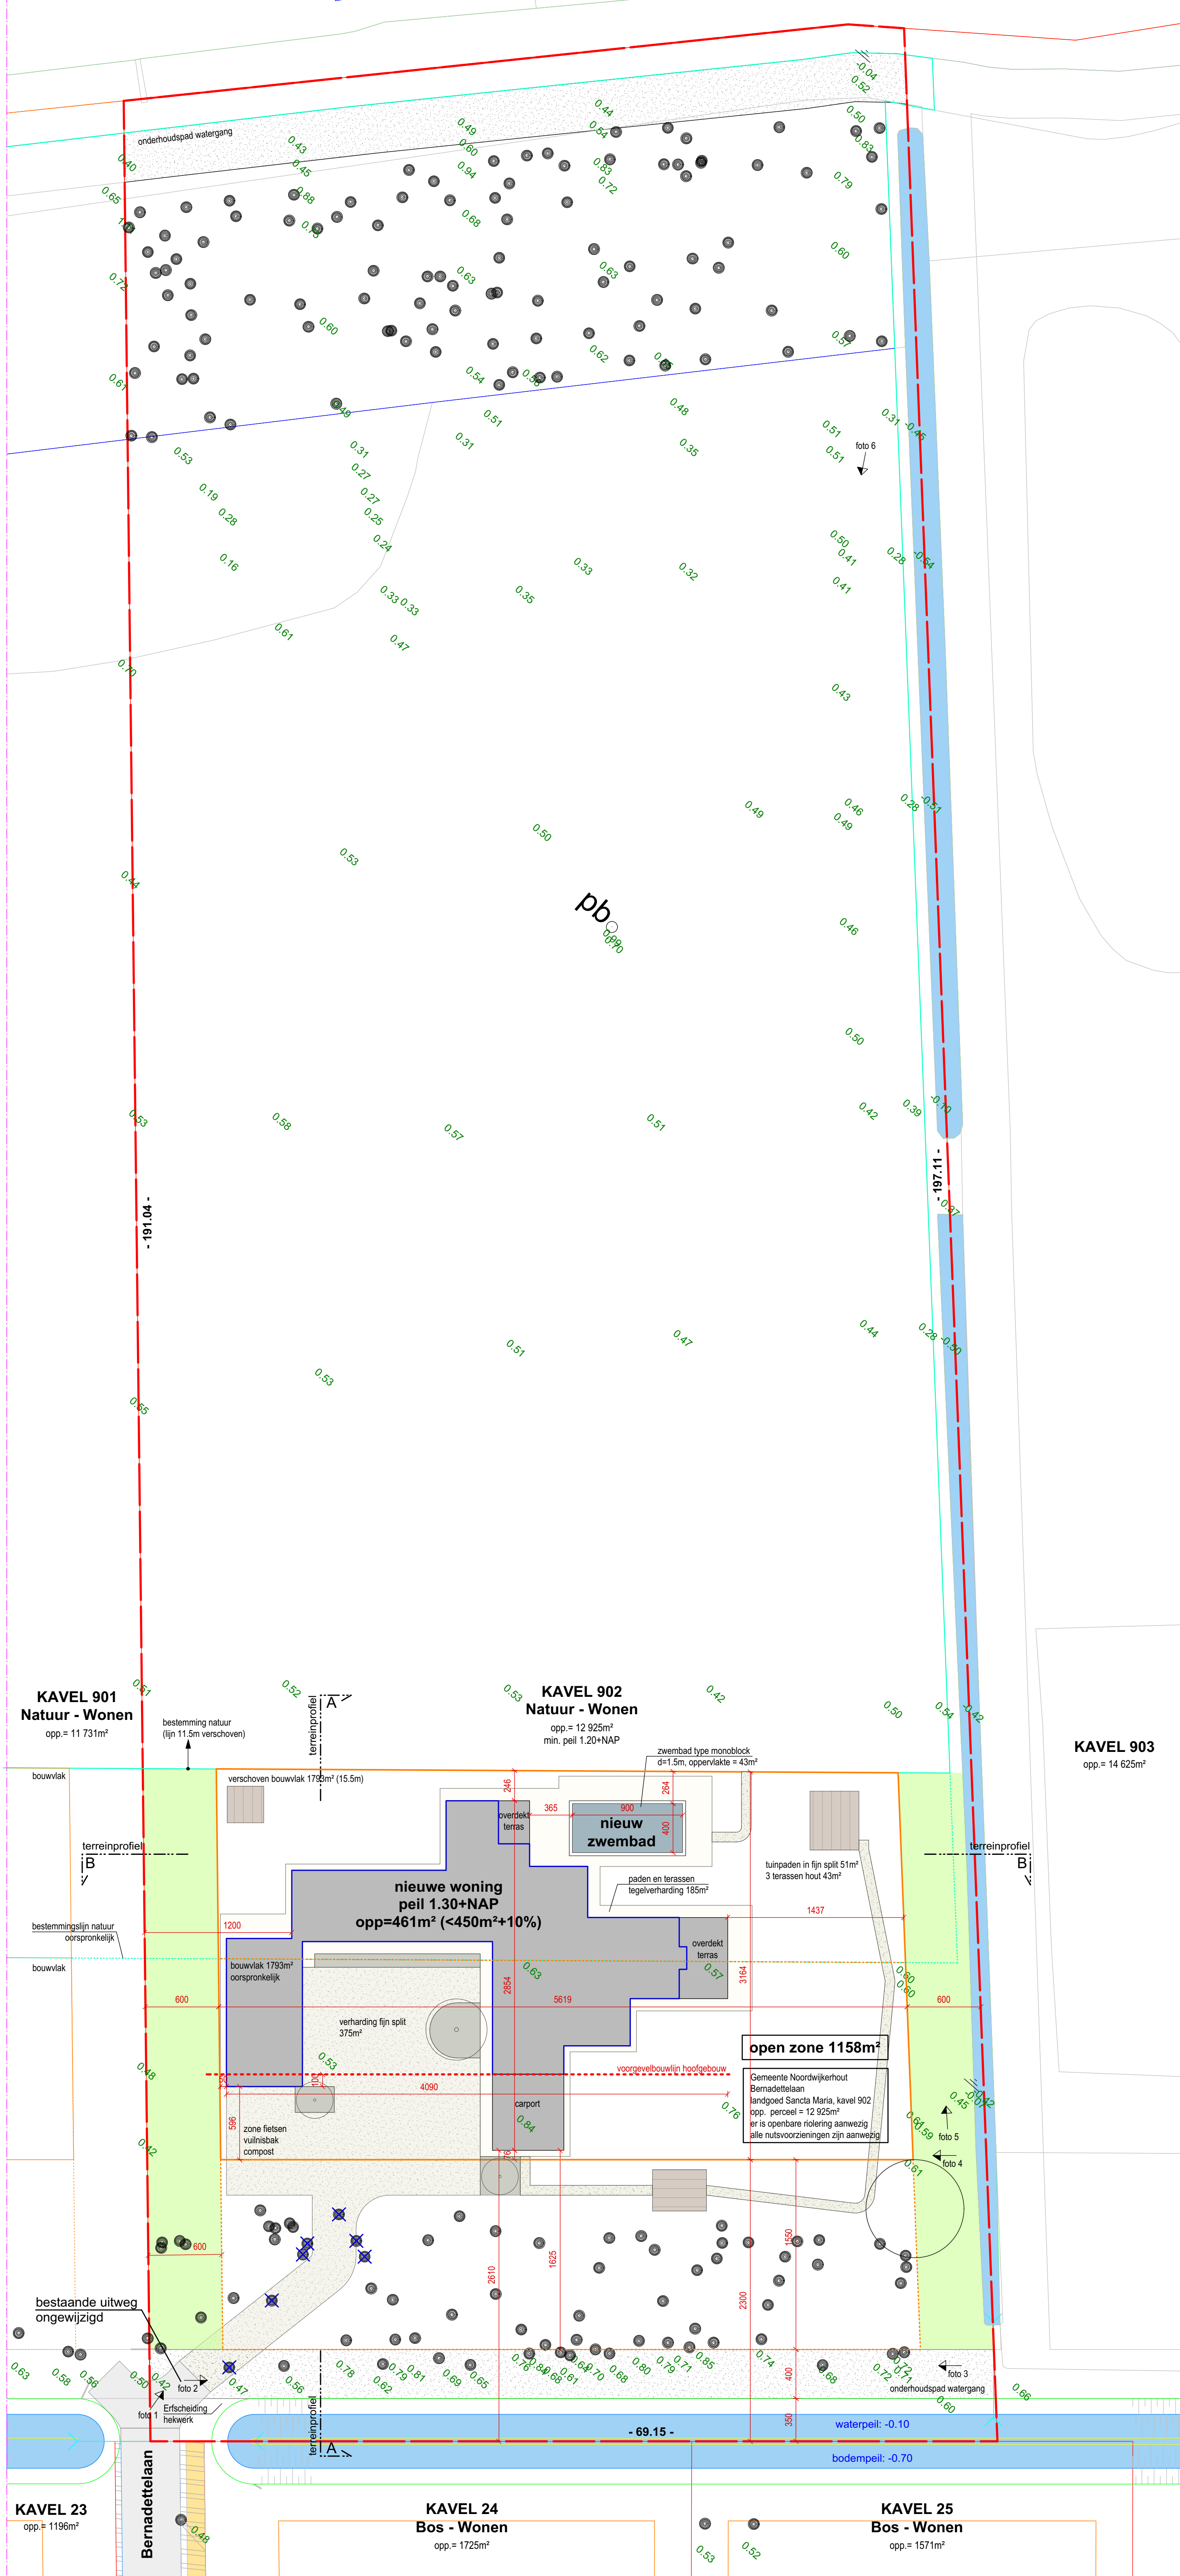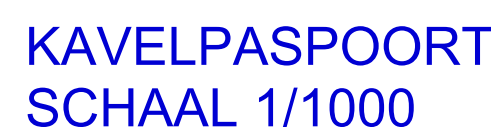

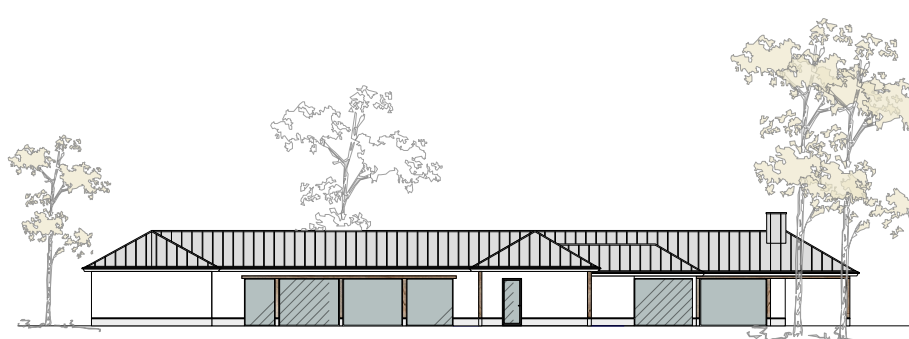- | | | | | | | | | | | | | | | | | | | | | | | |
|---|--|-----------|-------------|---------------------------|---------------------------|----|---------------|----|-----------------------|----|---------------------|----|------------------------|----|-----------------------|----|---------------------|----|--|--|--|--|
| <p><i>Vlassak-Verhulst</i>
 <i>'s Gravenveld</i>
 <i>Moorstraat 53</i>
 <i>B-2970 's-Gravenwezel</i>
 <i>Tel: +32 (0) 3 658 12 50</i>
 <i>Tel: +31 (0)20 808 0011</i>
 <i>E-mail: studio@vlassakverhulst.com</i>
 <i>W'eb: www.vlassakverhulst.com</i></p> | <p><i>als bouwen kunst wordt</i></p> <p>VLAASSAK
VERHULST</p> <p><i>villas</i></p> | | | | | | | | | | | | | | | | | | | | | |
| <p>WERFADRES</p> <p>KADASTRALE GEGEVENS</p> | <p>HET BOUWEN VAN EEN NIEUWE
EENGEZINSWONING</p> <p>Bernadettelaan, Landgoed Sancta Maria, kavel 902
Noordwijkherhout</p> <p>Landgoed Sancta Maria, kavel 902</p> | | | | | | | | | | | | | | | | | | | | | |
| <p>AANVRAGER</p> <p>Dhr. F.A. Vossenaar
 's Gravendendeweg 34a
 2215 TA Voorhout</p> | <p>GEMACHTIGDE / ONTWERPER</p> <p>Vlassak Verhulst
 Moorstraat 53
 2970 's-Gravenwezel, België
 Tel: +31 20 808 0011
 E: studio@vlassakverhulst.com</p> <table border="1"> <tr> <td rowspan="5">BA</td> <td>VOORONTWERP</td> <td>VO</td> <td>UITVOERINGS BLENKTECHNIEF</td> <td>BL</td> </tr> <tr> <td>EDOUW/ANALYSE</td> <td>BA</td> <td>UITVOERINGS V. GEGEEN</td> <td>VL</td> </tr> <tr> <td>UITVOERINGS RUWBOUW</td> <td>UR</td> <td>INTERIEUR BINNENDEUREN</td> <td>BO</td> </tr> <tr> <td>UITVOERINGS SANI + CV</td> <td>CV</td> <td>INTERIEUR ONTWERPEN</td> <td>IO</td> </tr> <tr> <td></td> <td></td> <td></td> <td></td> </tr> </table> | BA | VOORONTWERP | VO | UITVOERINGS BLENKTECHNIEF | BL | EDOUW/ANALYSE | BA | UITVOERINGS V. GEGEEN | VL | UITVOERINGS RUWBOUW | UR | INTERIEUR BINNENDEUREN | BO | UITVOERINGS SANI + CV | CV | INTERIEUR ONTWERPEN | IO | | | | |
| BA | VOORONTWERP | | VO | UITVOERINGS BLENKTECHNIEF | BL | | | | | | | | | | | | | | | | | |
| | EDOUW/ANALYSE | | BA | UITVOERINGS V. GEGEEN | VL | | | | | | | | | | | | | | | | | |
| | UITVOERINGS RUWBOUW | | UR | INTERIEUR BINNENDEUREN | BO | | | | | | | | | | | | | | | | | |
| | UITVOERINGS SANI + CV | | CV | INTERIEUR ONTWERPEN | IO | | | | | | | | | | | | | | | | | |
| | | | | | | | | | | | | | | | | | | | | | | |
| <p>ALGEMEEN PLAN</p> <p>Implanting nieuw
 Terenprofielen
 Kavelaanspoort</p> | <p>PLAN N°: 5/5</p> <p>DATEUM
 03/12/2018</p> <p>SCHAAL
 1/250
 1/250
 1/1000</p> | | | | | | | | | | | | | | | | | | | | | |
| <p>RELATIEBEVEERDER:
 ONTWERPER:
 STUDIE:
 INTERIEURARCHITECT:
 PROJECTLEIDER:
 SECRETARESSE:</p> <p>Jo
 Frank
 Myriam
 Joke</p> |  | | | | | | | | | | | | | | | | | | | | | |
| <p>COPYRIGHT</p> | <p><small><i>*All plans en tekeningen zijn auteursrechtelijk beschermd en worden van 's Vlassak-Verhulst. Zij mogen niet gekopieerd noch verspreid worden van derden. Elk weten, gebruik of verspreiden is strikt verboden. Alle rechten of claims en aanspraken zijn afgeleid en worden by 's Vlassak-Verhulst. It is strictly forbidden to reproduce or distribute. All measures are indicative and must be checked on site.</i></small></p> | | | | | | | | | | | | | | | | | | | | | |