
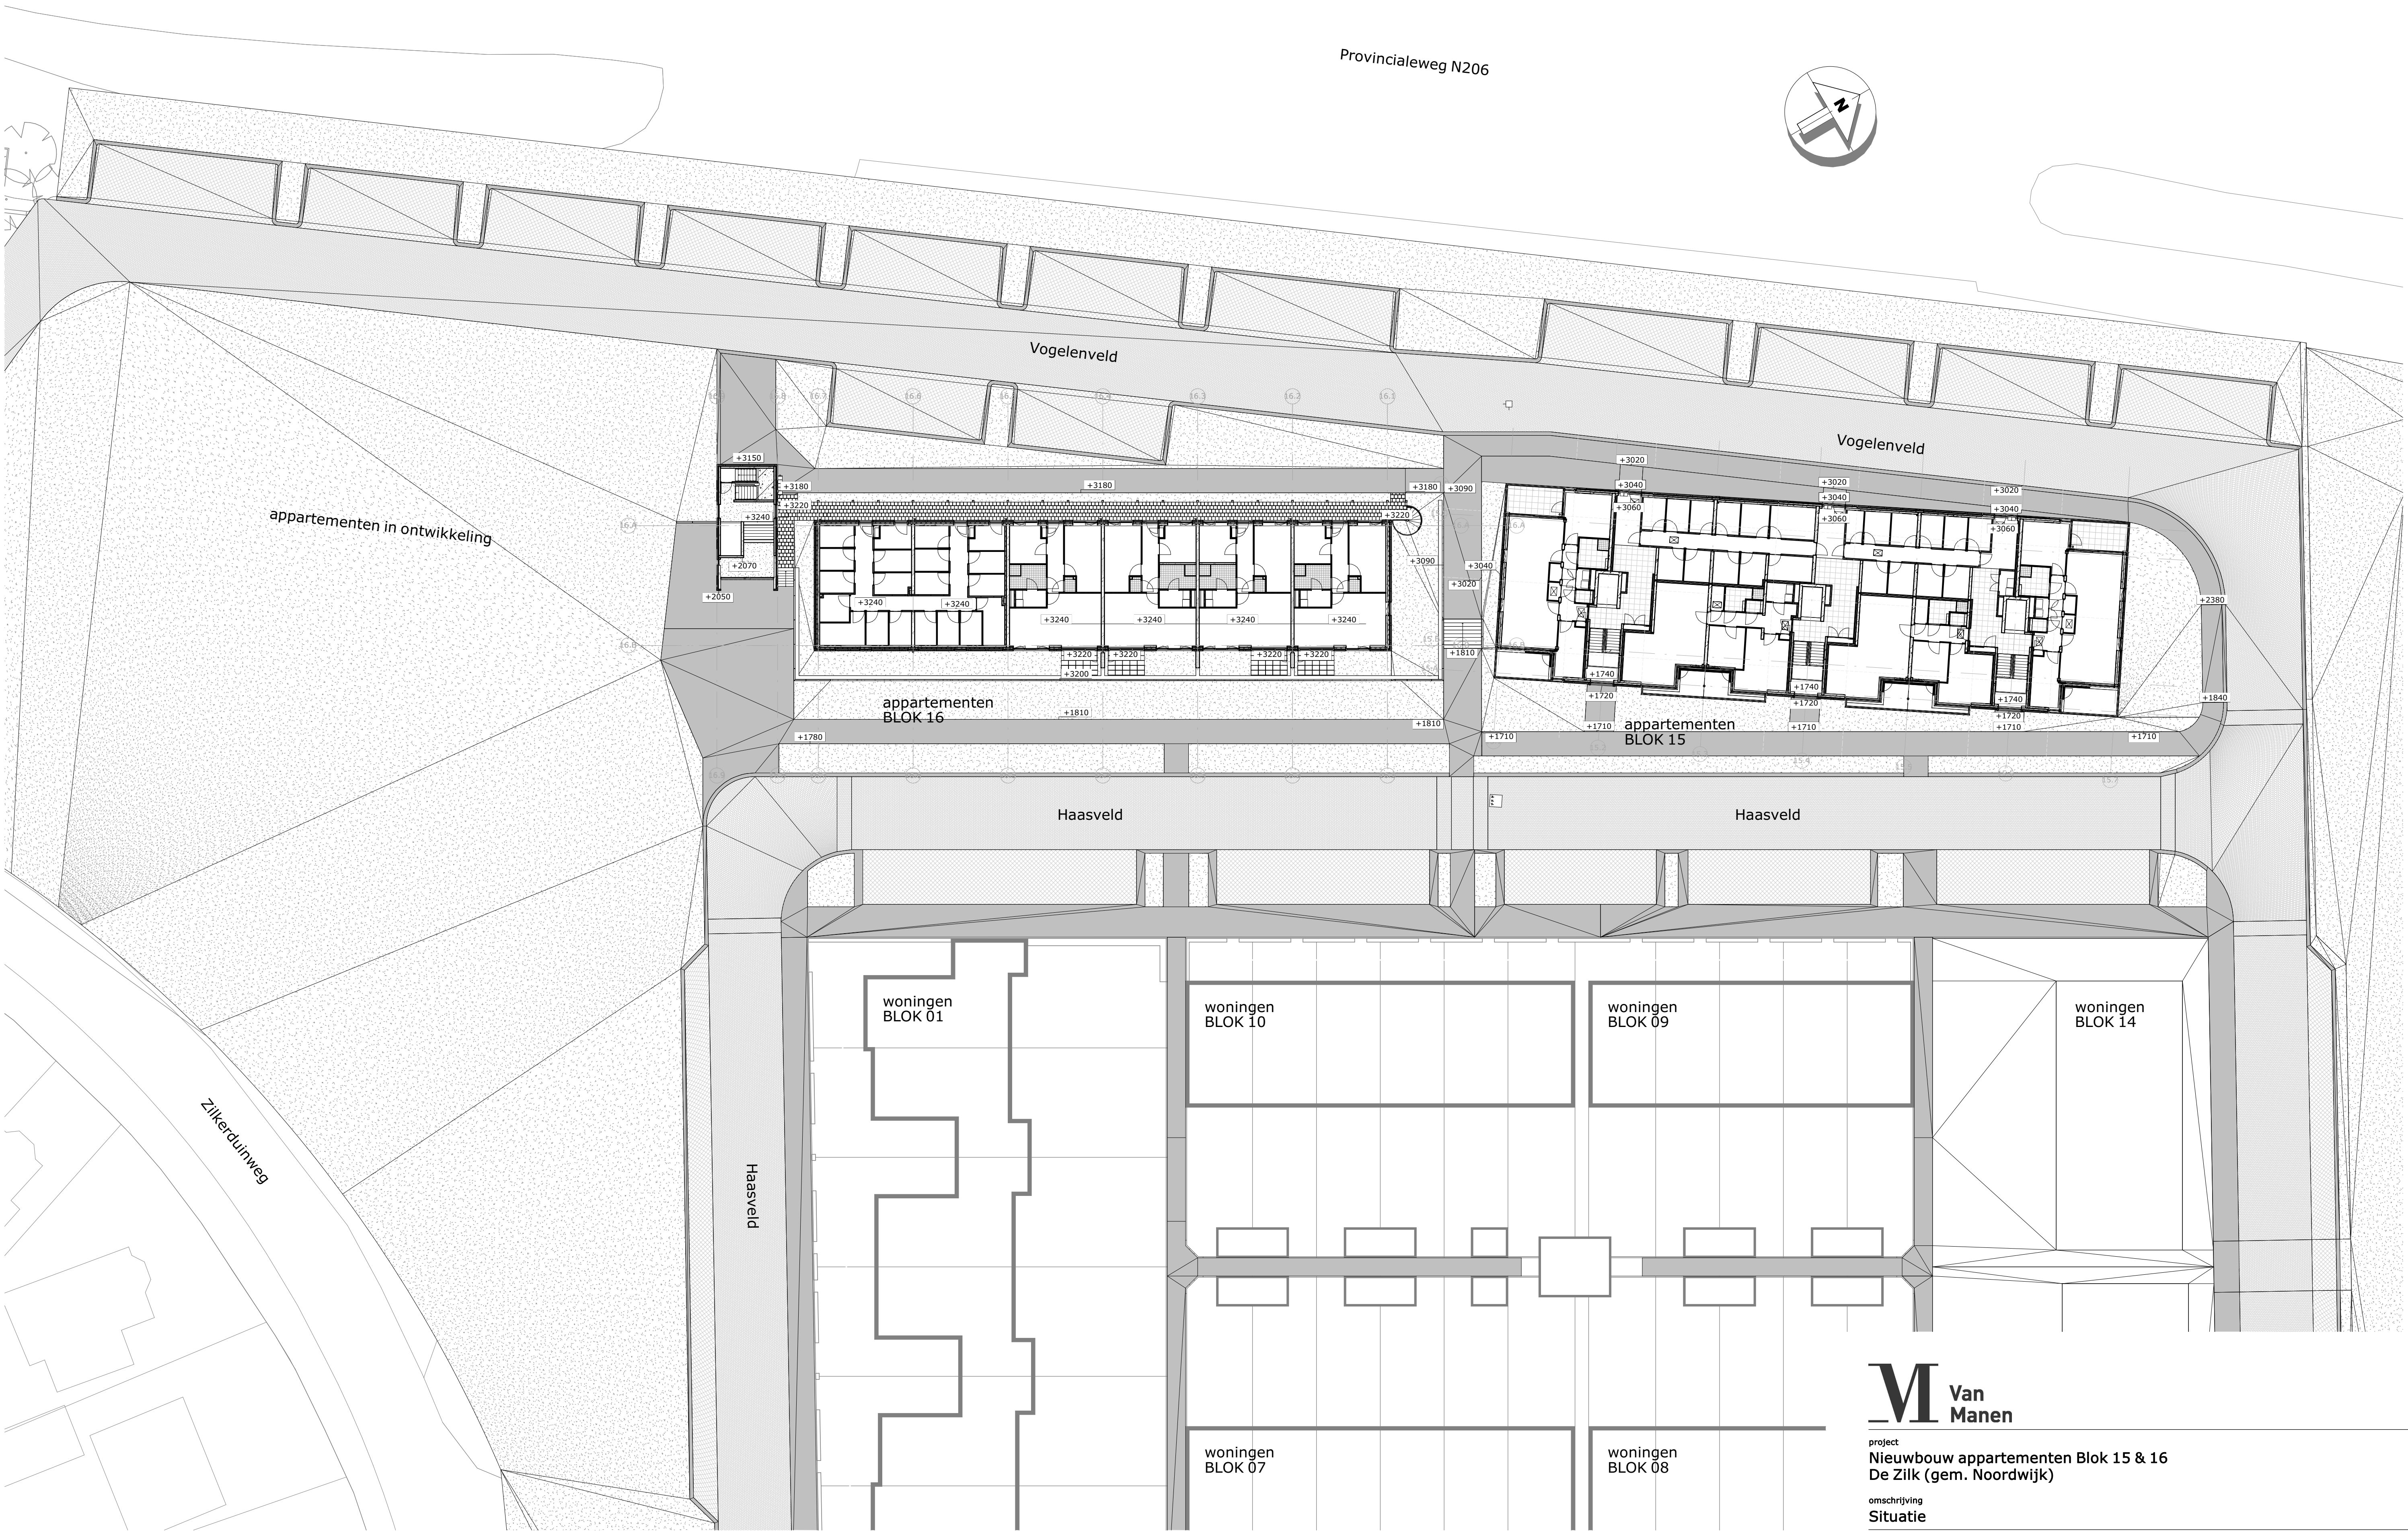


Provincialeweg N206

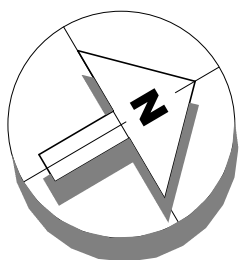

project
Nieuwbouw appartementen Blok 15 & 16
De Zijk (gem. Noordwijk)

omschrijving
Situatie

opdrachtgever
van Rhijn Bouw bv

formaat
A1

getekend
fvk

schaal
1:200

status
Omgevingsvergunning

datum
20-12-2019

gewijzigd
21-01-2020
06-02-2020
14-02-2020
16-07-2020

projectnummer
5005_30

tekeningnummer
N0001