



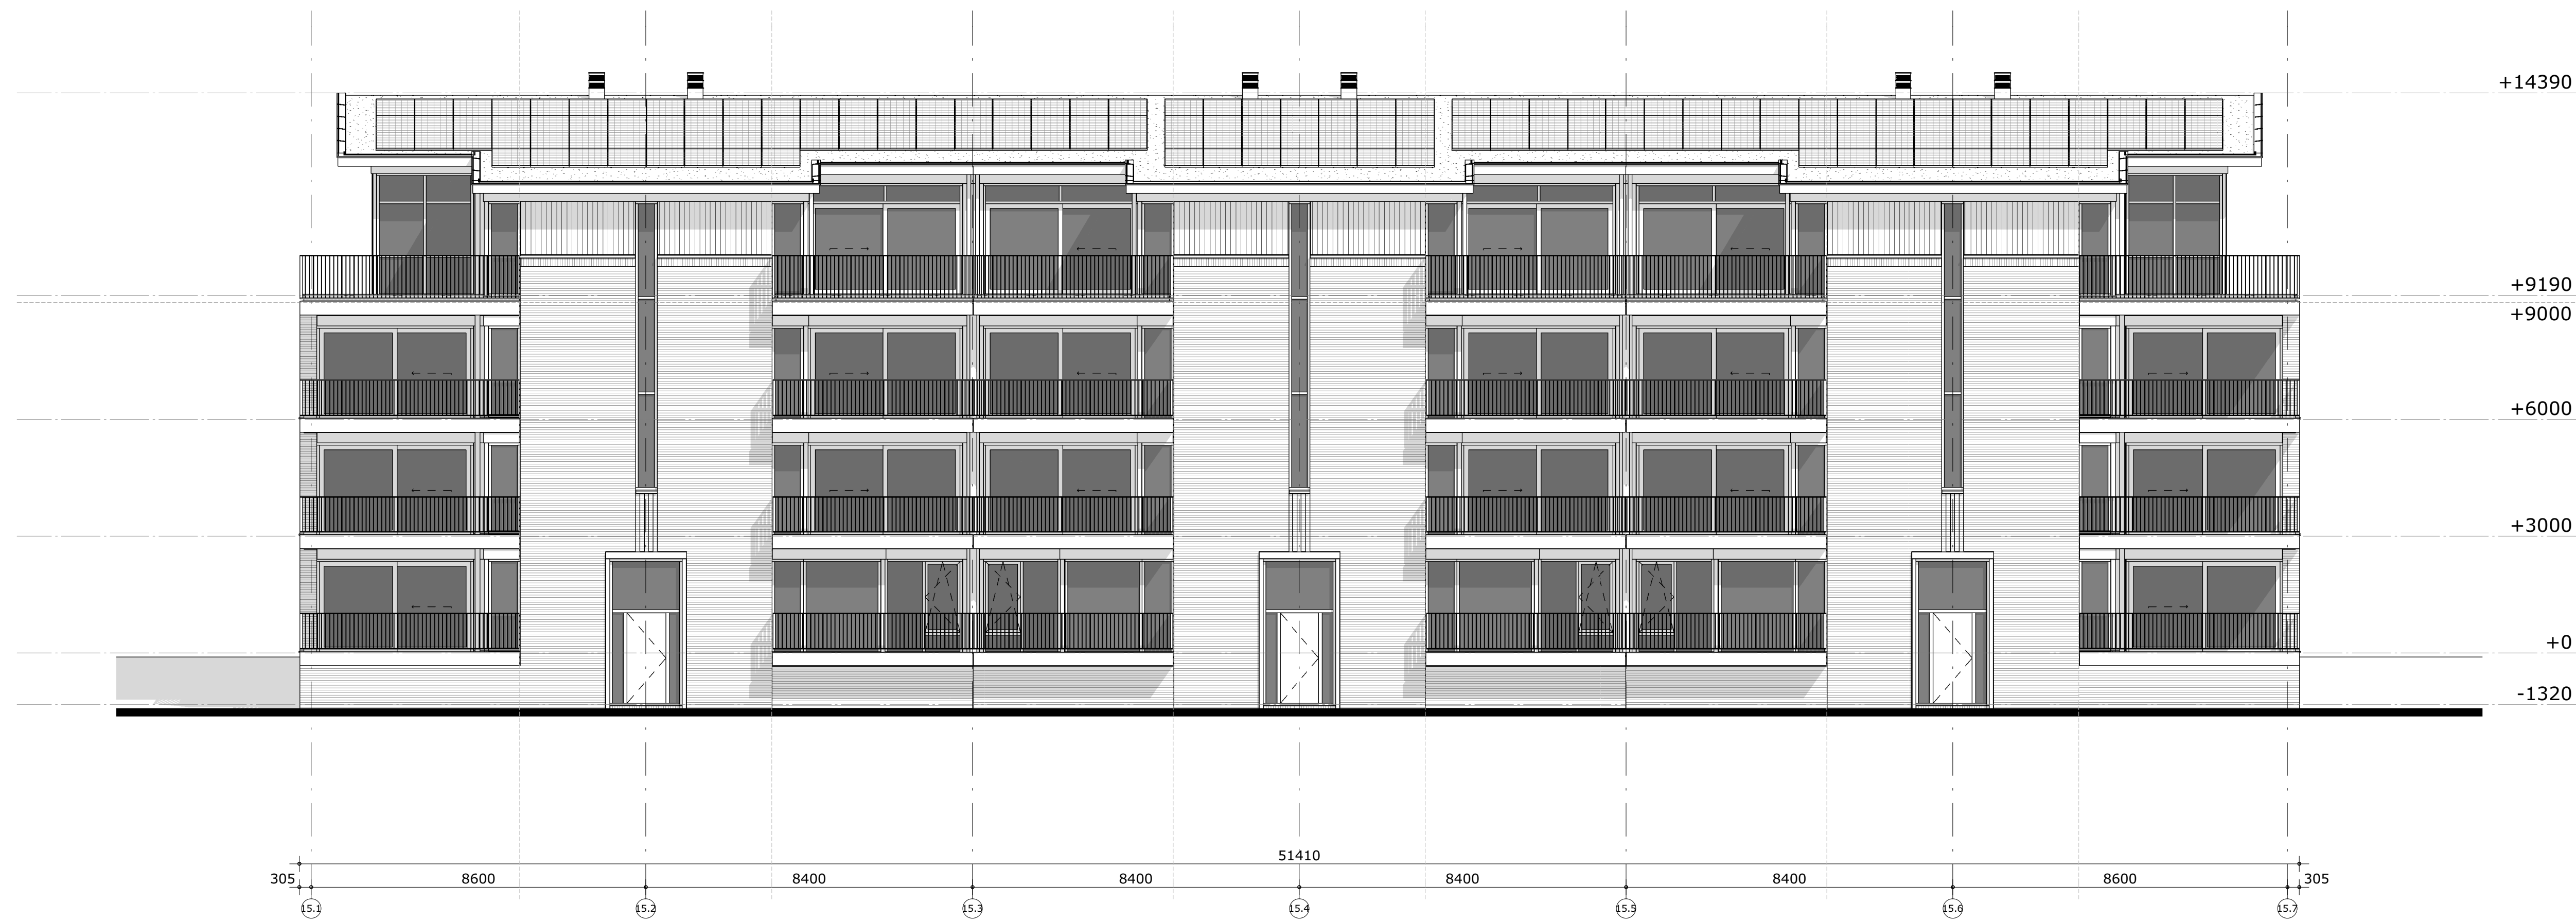

gevel Haasveld



zijgevel str. 15.7

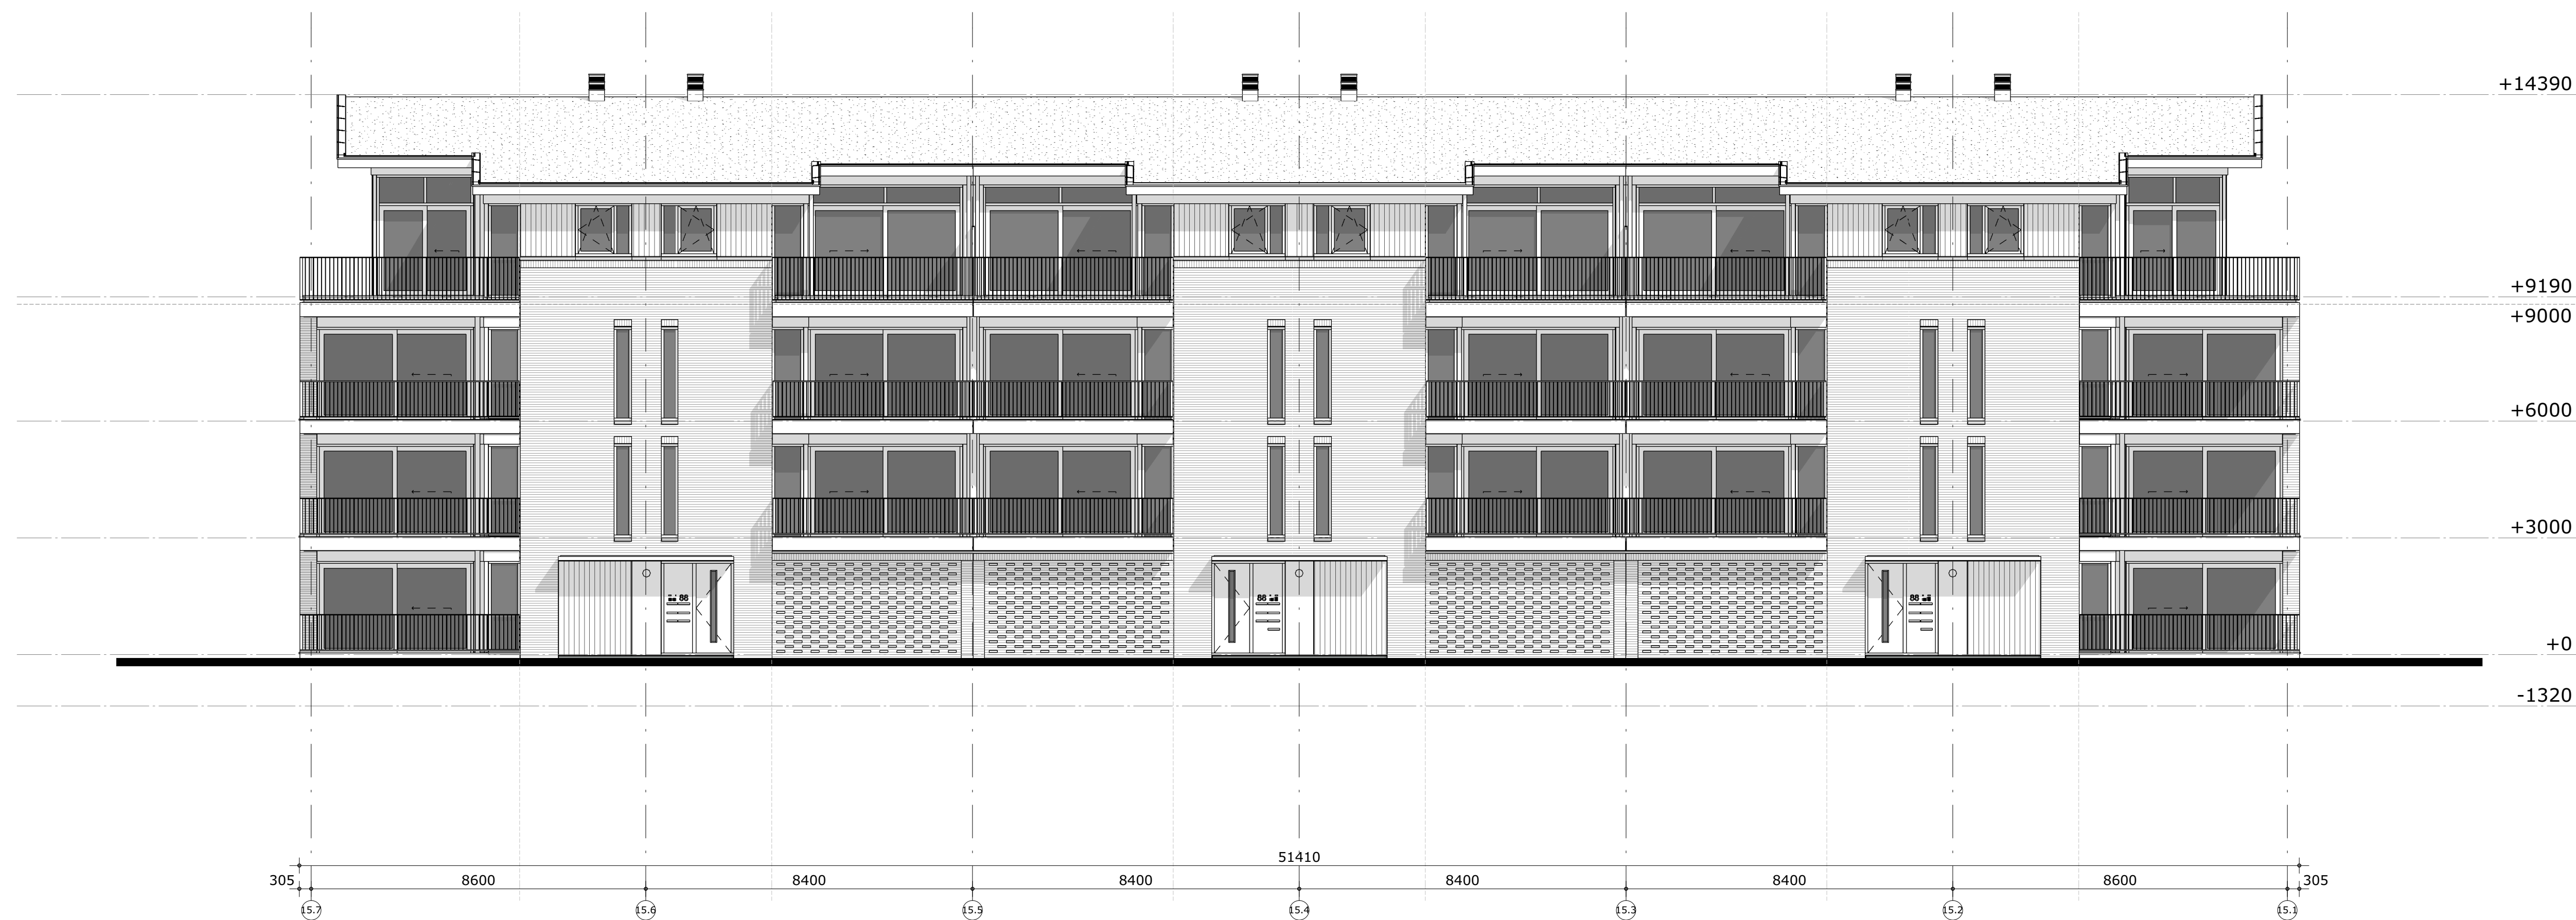

gevel Vogelenveld



zijgevel str. 15.1



project
Nieuwbouw appartementen Blok 15
De Zijk
omschrijving
Gevels

opdrachtgever
van Rijn Bouw bv
formaat
A0
getekend
c.h.

schaal
1:100
status
Omgevingsvergunning
datum
06-02-2020

gewijzigd

projectnummer
5005_20
tekeningnummer
N0201