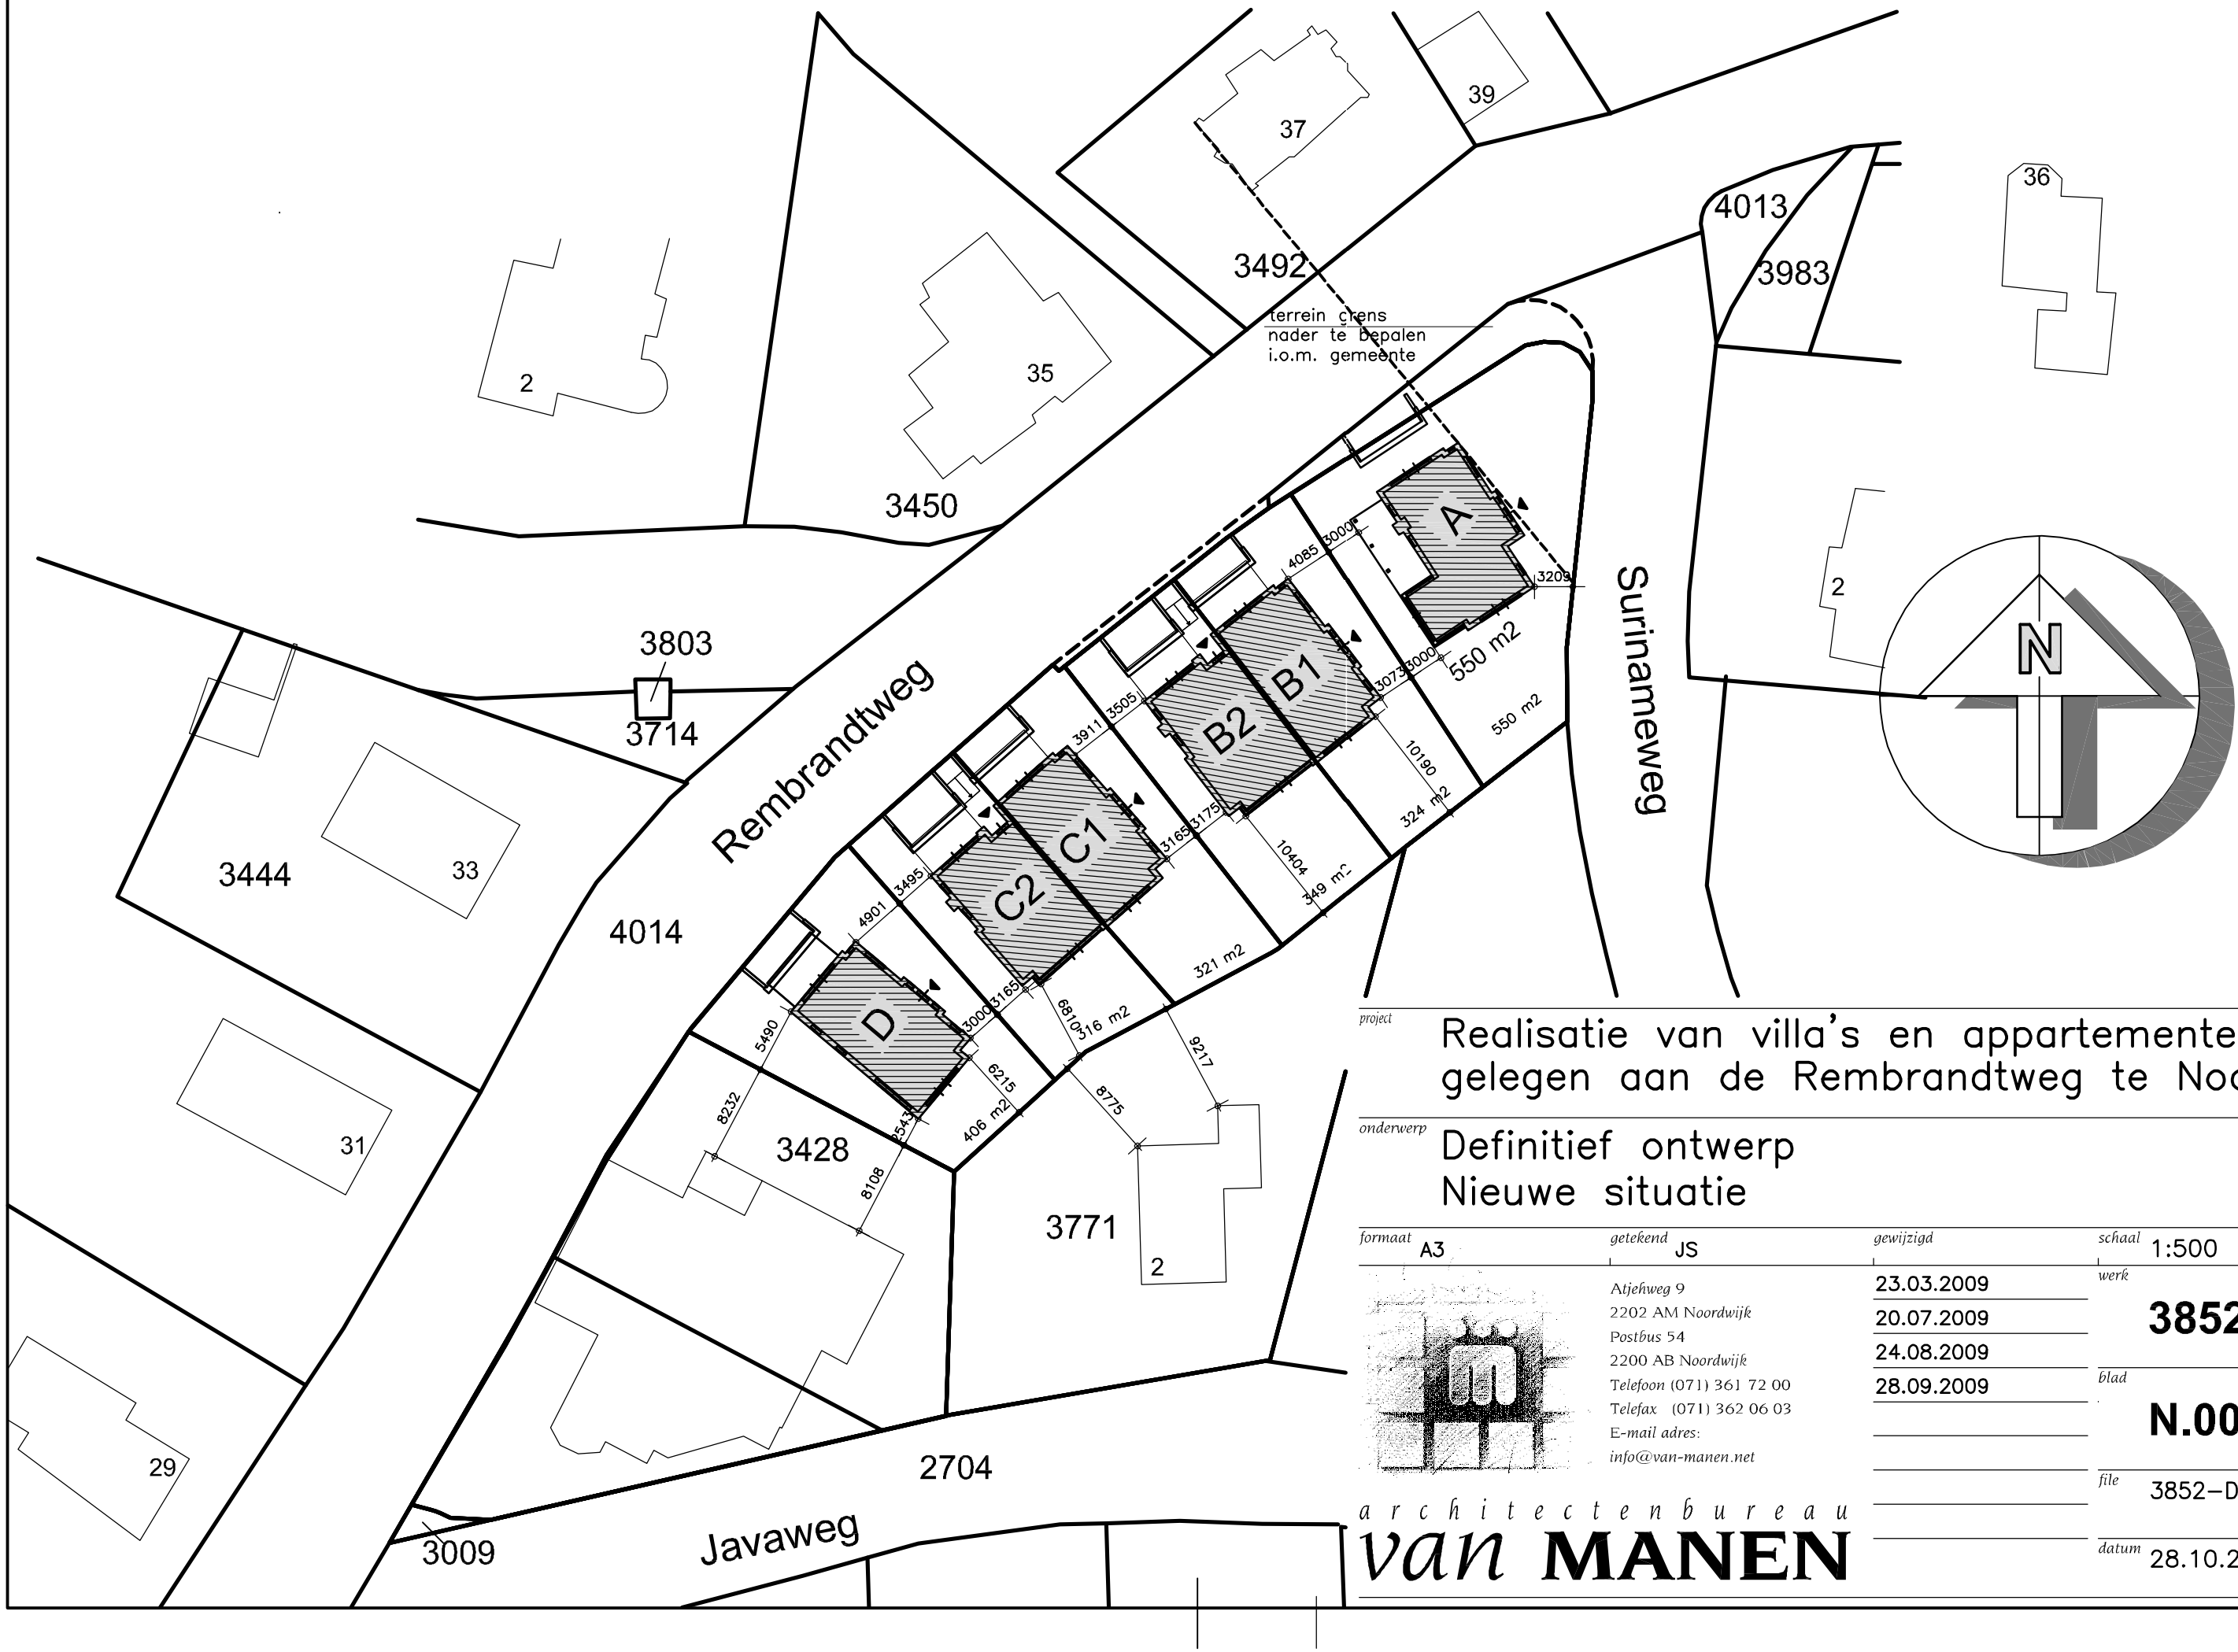

project

Realisatie van villa's en appartementen gelegen aan de Rembrandtweg te Noordwijk

onderwerp

Definitief ontwerp
Nieuwe situatie

formaat	getekend	gewijzigd	schaal
A3	JS	23.03.2009	1:500
		20.07.2009	werk: 3852
		24.08.2009	
		28.09.2009	blad: N.00.01
			file: 3852–D1000.dwg
			datum: 28.10.2008

Atjehweg 9
2202 AM Noordwijk
Postbus 54
2200 AB Noordwijk
Telefoon (071) 361 72 00
Telefax (071) 362 06 03
E-mail adres:
info@van-manen.net

architectenbureau van MANEN

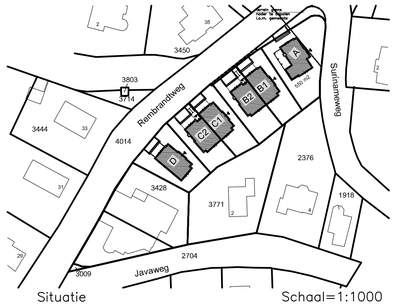

Situatie Schaal=1:1000

project
Realisatie van 6 villa's gelegen
aan de Rembrandtweg te Noordwijk

onderwerp
Definitief ontwerp
Aanzicht Rembrandtweg

formaat	getekend	gewijzigd	schaal
420x1014	JS	20.07.2009	1:100
		24.08.2009	werk 3852
		28.09.2009	blad D.02.01
			file 3852–D1000.dwg
			datum 03.04.2009

Asjeliweg 9
2202 AM Noordwijk
Postbus 54
2200 AB Noordwijk
Telefoon (071) 361 72 00
Telefax (071) 362 06 03
E-mail adres:
info@van-manen.net

architectenbureau
van MANEN

Voorgevel

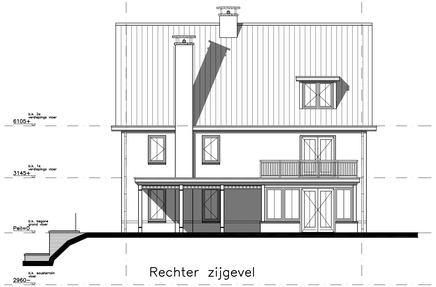

Rechter zijgevel

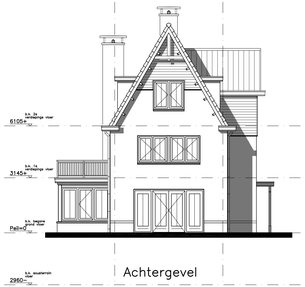

Achtergevel

Linker zijgevel

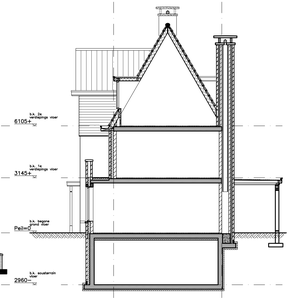

Doorsnede D–D

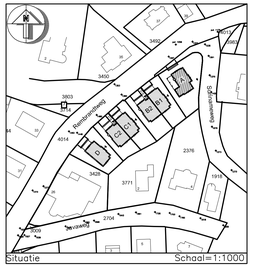

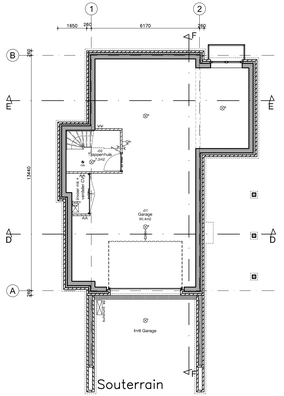

Souterrain

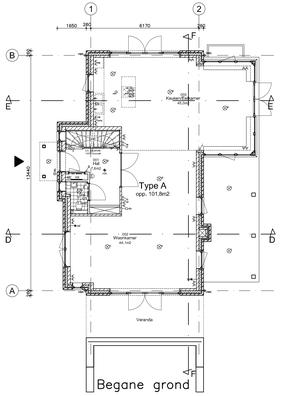

Begane grond

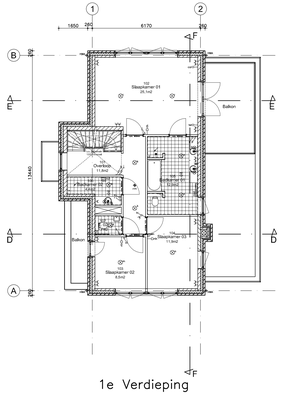

1e Verdieping

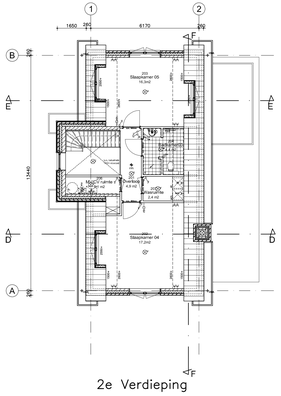

2e Verdieping

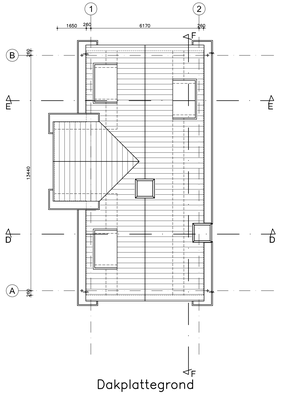

Dakplattegrond

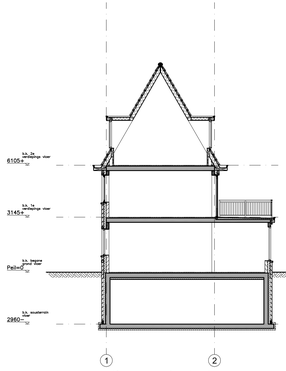

Doorsnede E–E

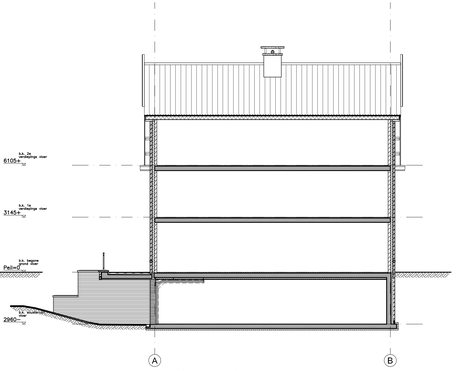

Doorsnede F–F

project: Realisatie van 6 villa's gelegen aan de Rembrandtweg te Noordwijk

onderwerp: Definitief ontwerp TYPE "DE HOECK" A Plattegronden, gevels en doorsnedes

formaat: 594x1470 | getekend: JS | gewijzigd: 03.04.2009 / 20.07.2009 / 31.08.2009 / 28.09.2009 | schaal: 1:100 | werk: 3852 | blad: D.10.01 | file: 3852–D1001.dwg | datum: 24.03.2009

architectenbureau van MANEN
Azaleaweg 9
2202 AM Noordwijk
Postbus 54
2200 AB Noordwijk
Telefoon (071) 361 12 00
Telefax (071) 362 06 03
E-mail adres:
info@van-manen.net

Voorgevel

1 woning type B1 2 woning type B2 3

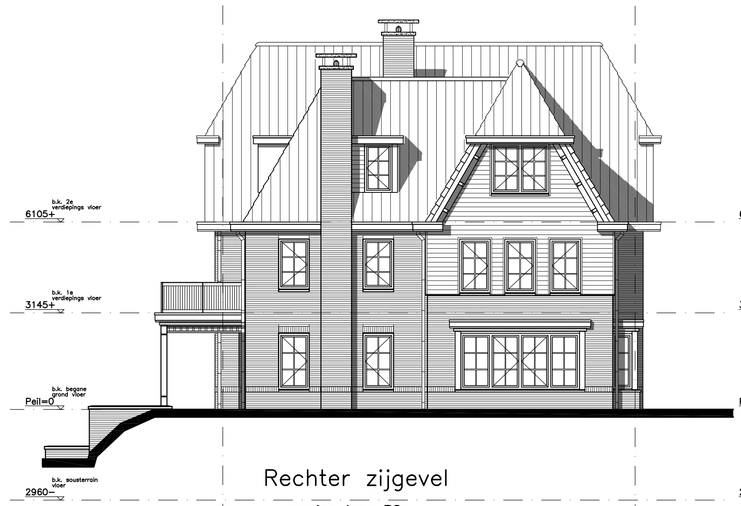

Rechter zijgevel

woning type B2

A B

Achtergevel

woning type B2 woning type B1

3 2 1

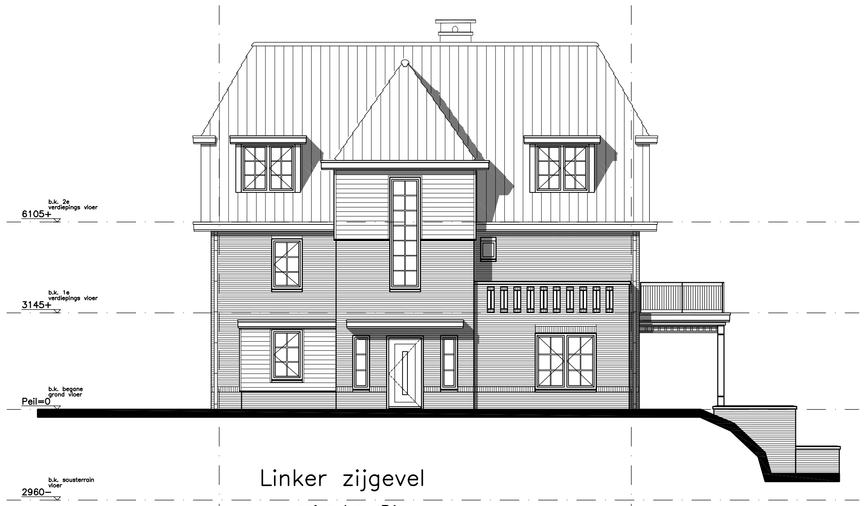

Linker zijgevel

woning type B1

B A

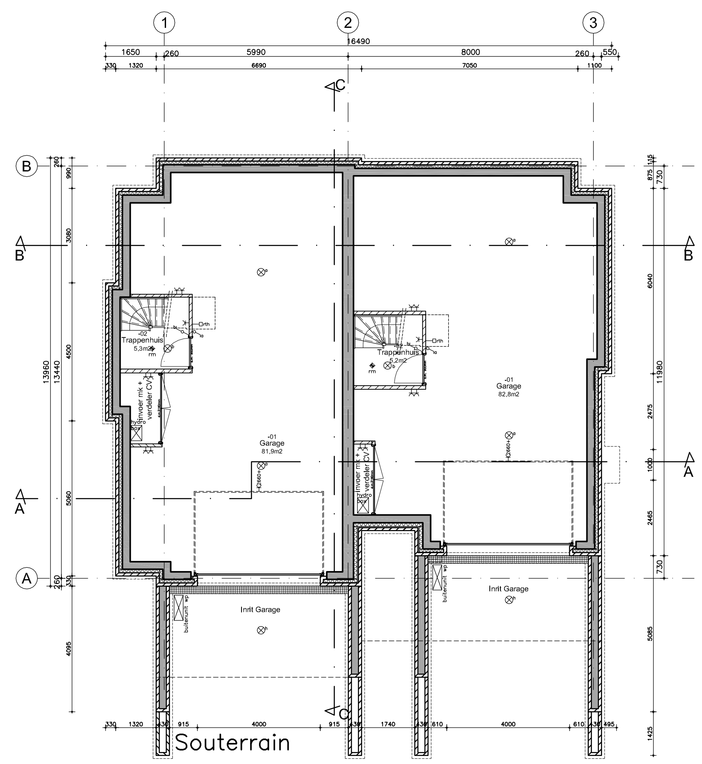

Souterrain

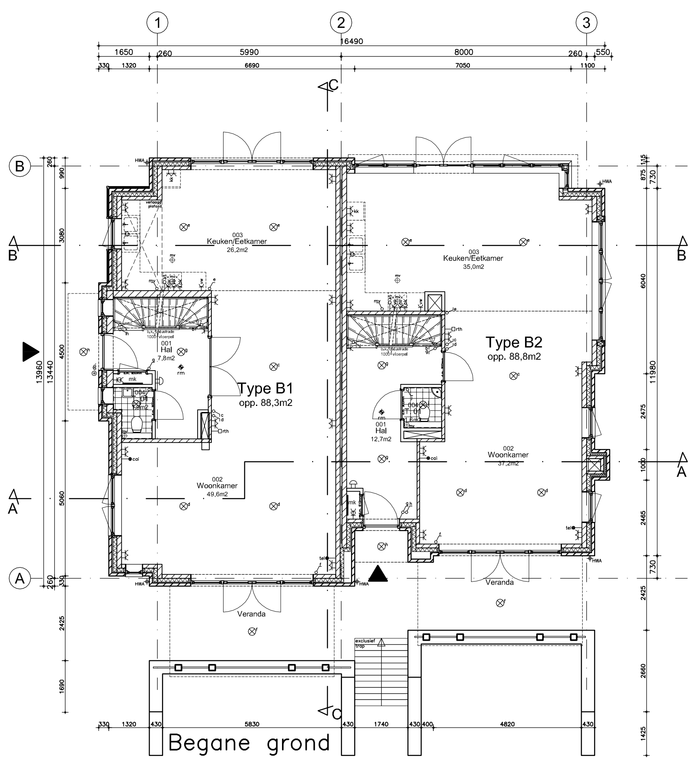

Begane grond

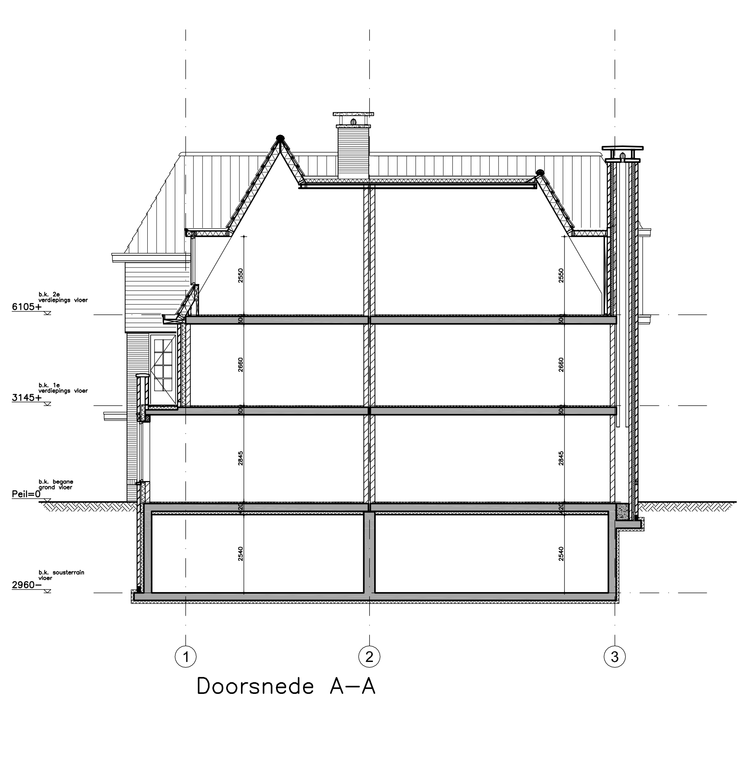

Doorsnede A–A

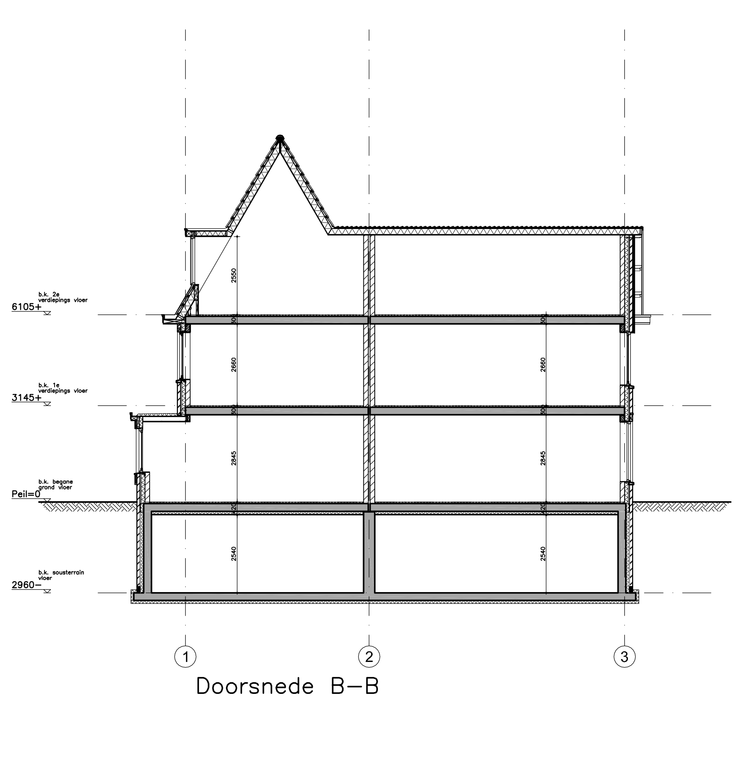

Doorsnede B–B

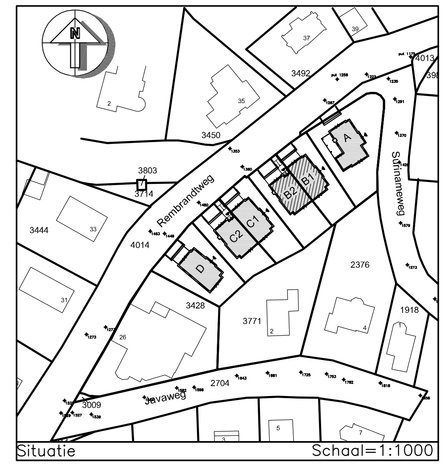

Situatie Schaal=1:1000

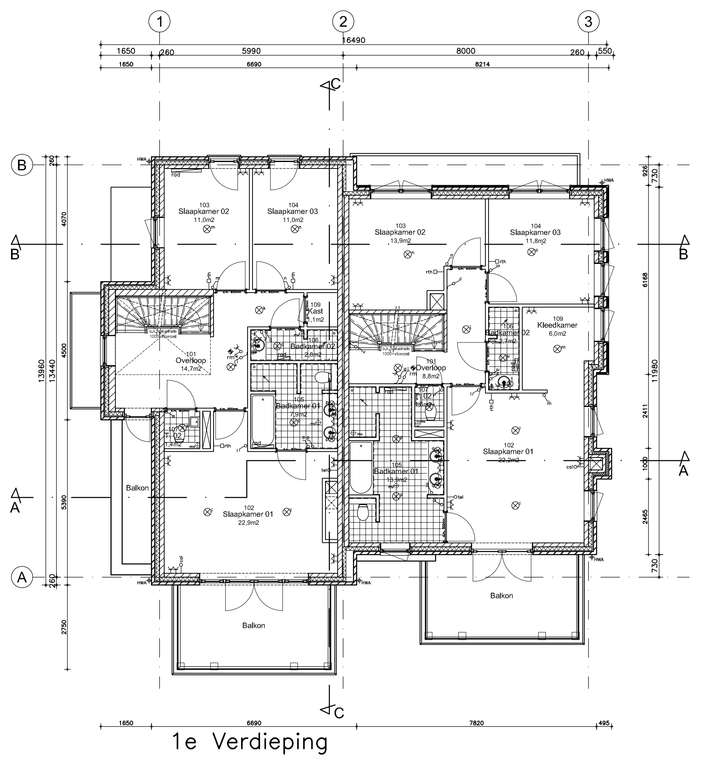

1e Verdieping

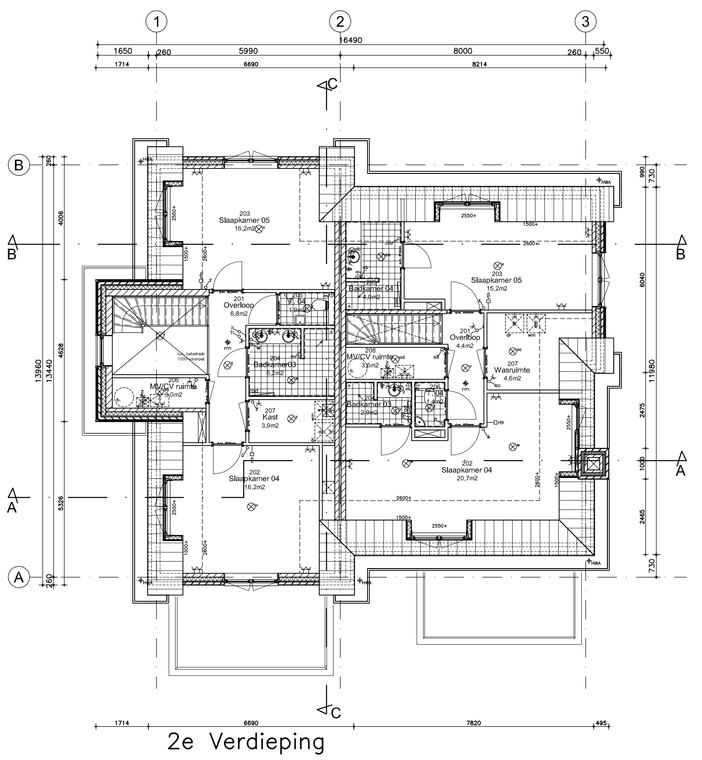

2e Verdieping

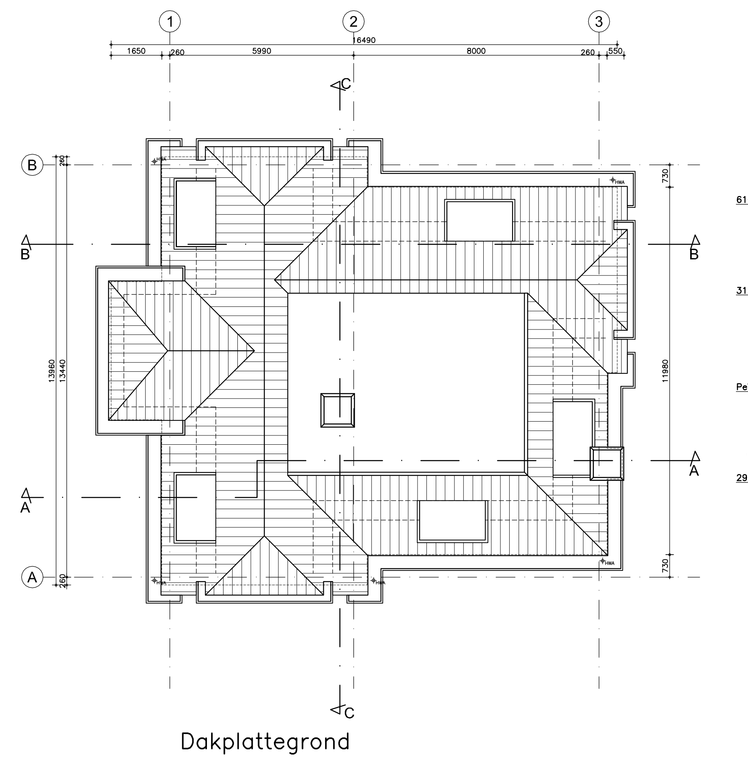

Dakplattegrond

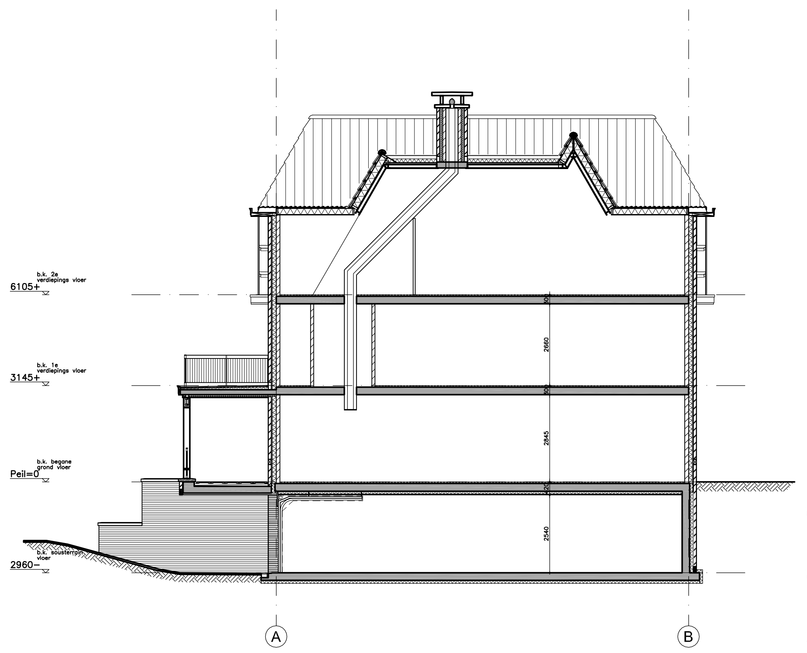

Doorsnede C–C

A B

project: Realisatie van 6 villa's gelegen aan de Rembrandtweg te Noordwijk

onderwerp: Definitief ontwerp TYPE "DUIN EN DAL" Plattegronden, gevels en doorsnedes

formaat	getekend	gewijzigd	schaal
A0	JS	20.07.2009	1:100
		31.08.2009	werk 3852
		28.09.2009	blad D.10.02
			file 3852–D1002.dwg
			datum 28.10.2008

Asjesweg 9
2202 AM Noordwijk
Postbus 54
2200 AB Noordwijk
Telefoon (071) 361 72 00
Telefax (071) 362 06 03
E-mail adres:
info@van-manen.net

architectenbureau van MANEN

Voorgevel

1 woning type C1 2 woning type C2 3

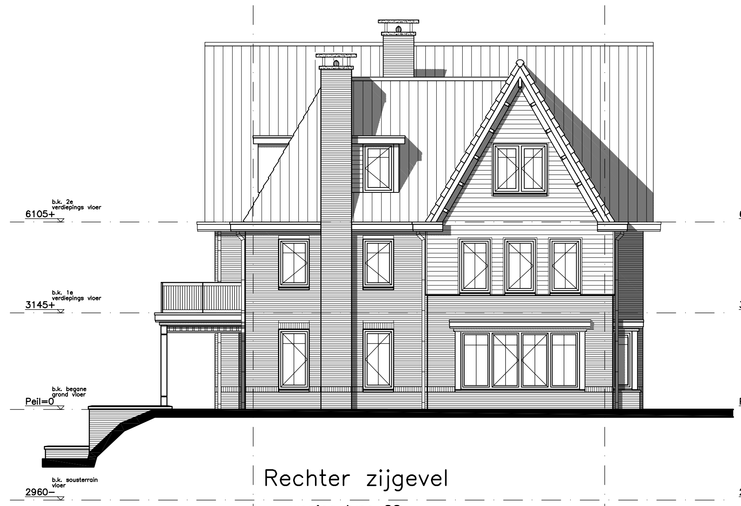

Rechter zijgevel

woning type C2

A B

Achtergevel

woning type C2 woning type C1

3 2 1

Linker zijgevel

woning type C1

B A

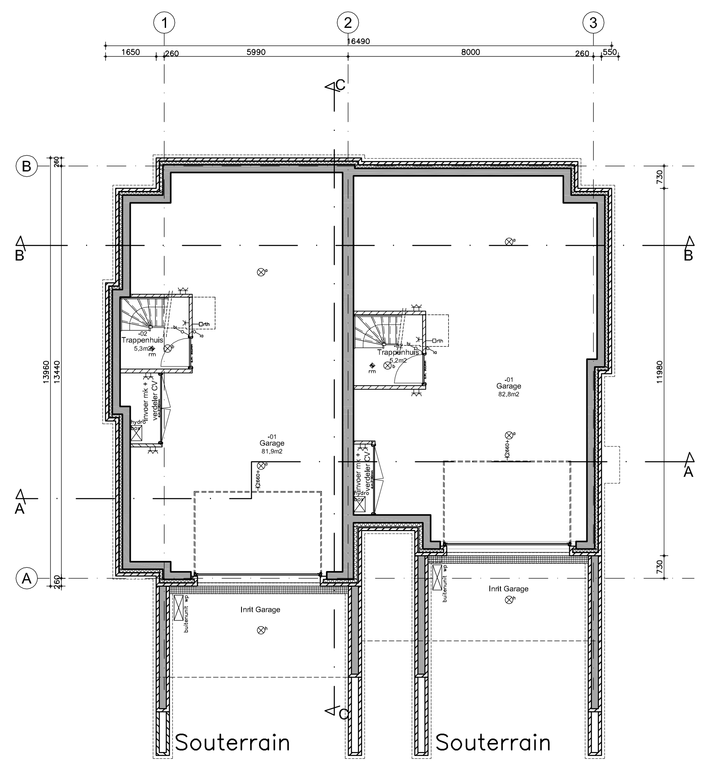

Souterrain Souterrain

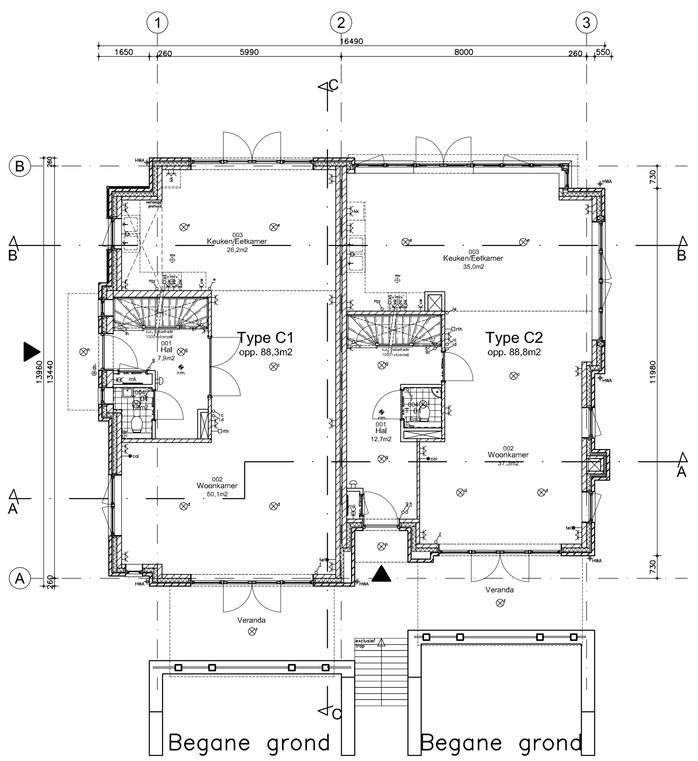

Begane grond Begane grond

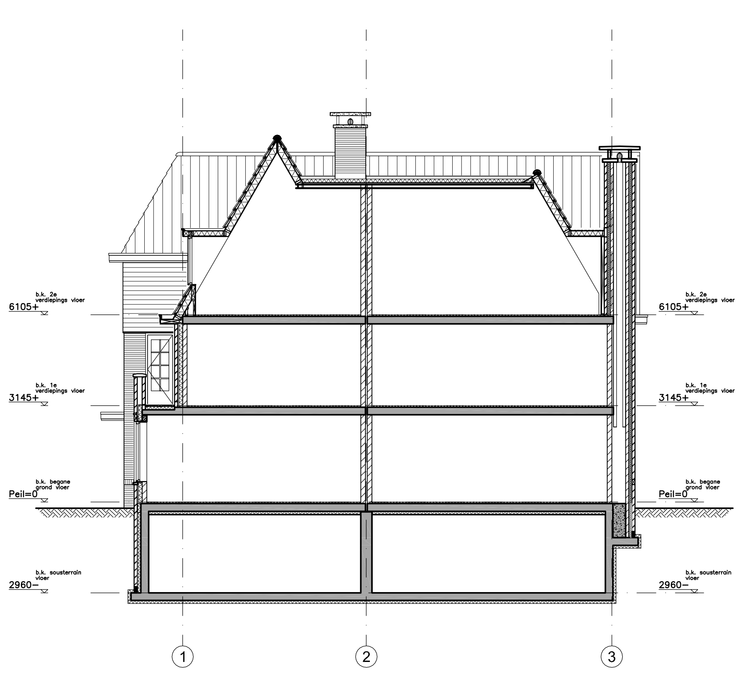

Doorsnede A–A Doorsnede A–A

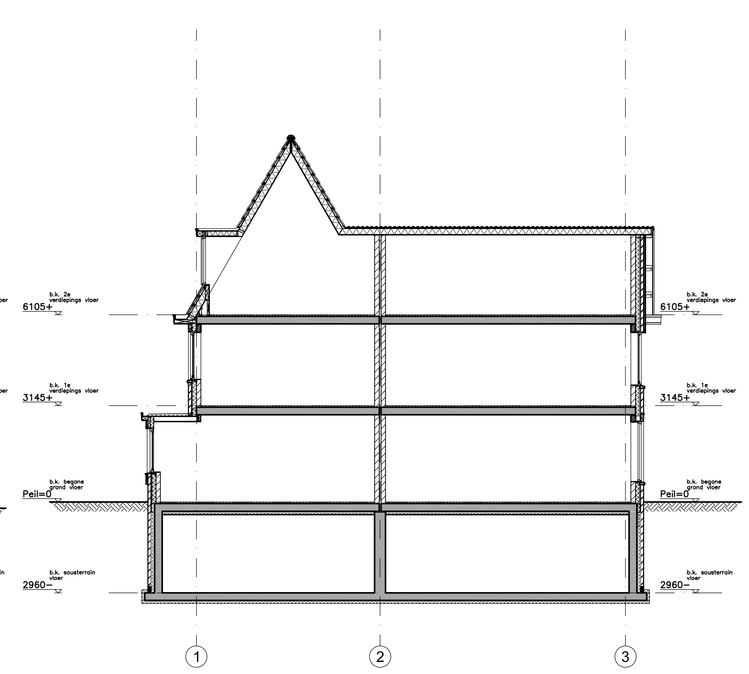

Doorsnede B–B Doorsnede B–B

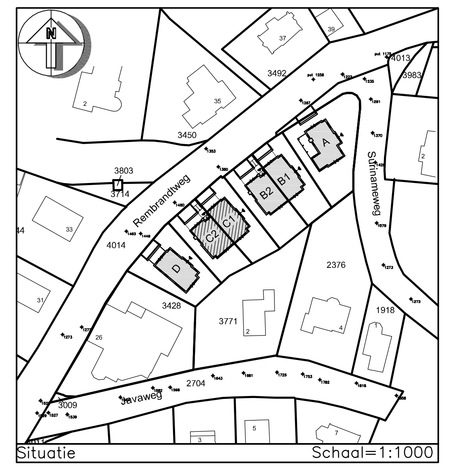

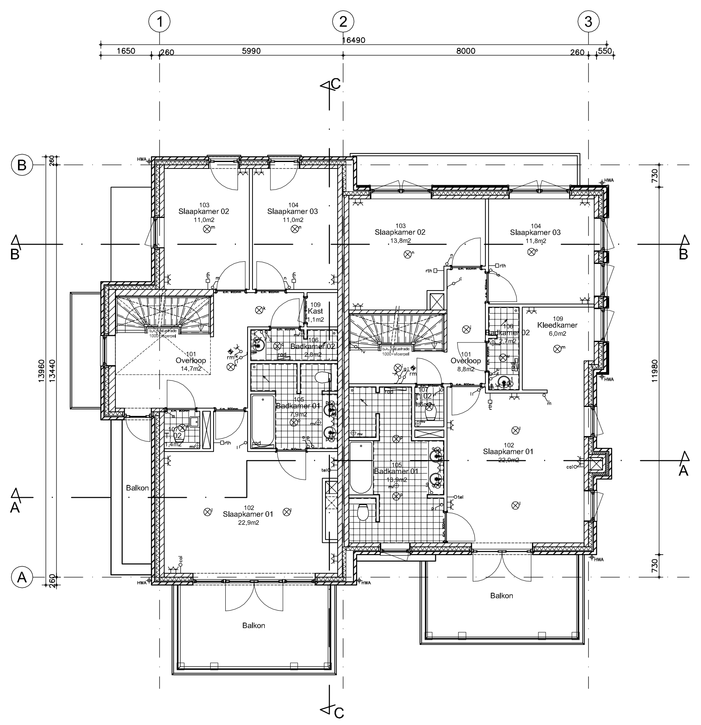

1e Verdieping 1e Verdieping

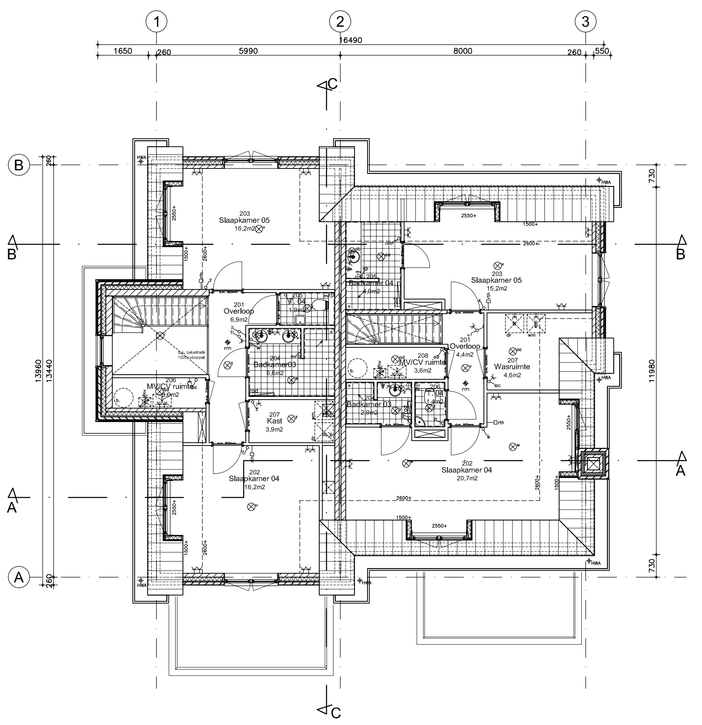

2e Verdieping 2e Verdieping

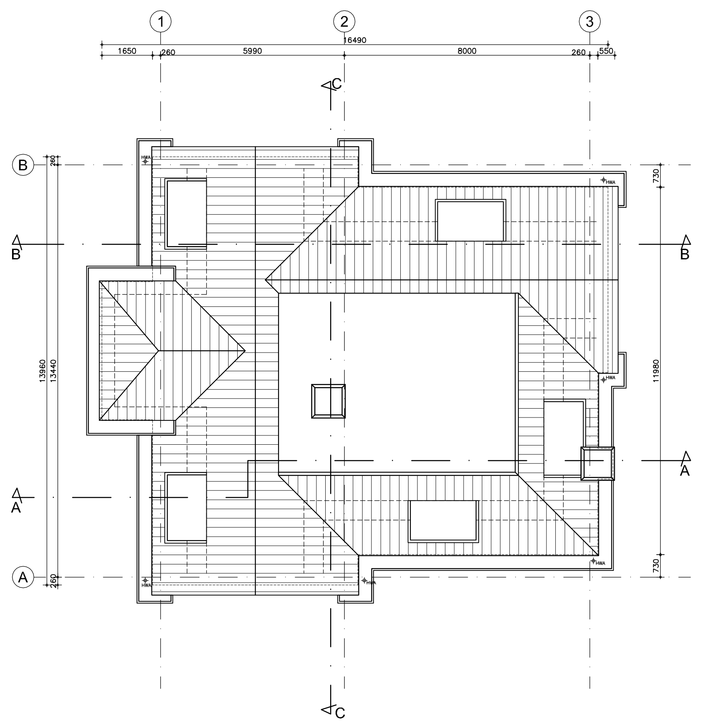

Dakplattegrond Dakplattegrond

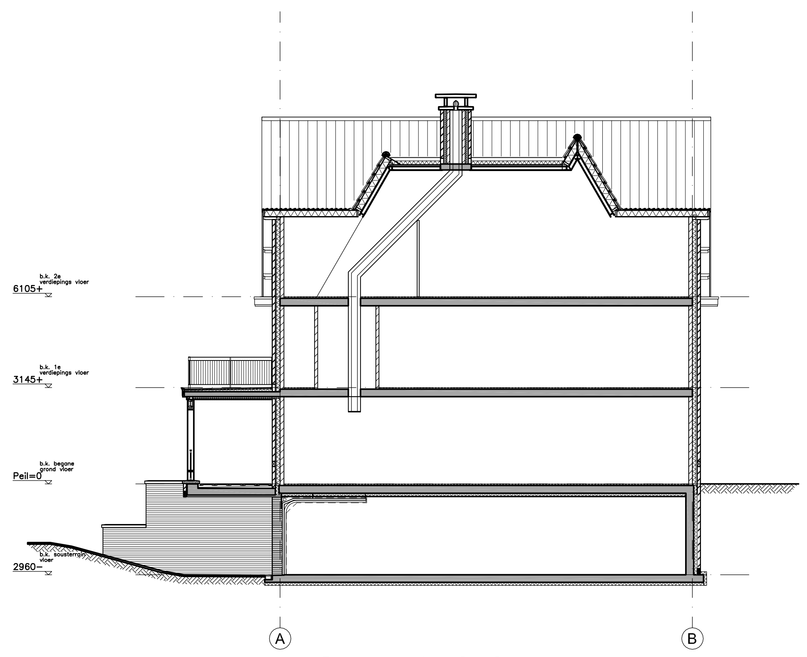

Doorsnede C–C

project
Realisatie van 6 villa's gelegen aan de Rembrandtweg te Noordwijk

onderwerp
Definitief ontwerp TYPE "DE LICHTBOEI"
Plattegronden, gevels en doorsnedes

formaat	getekend	gewijzigd	schaal
A0	JS	20.07.2009	1:100
		31.08.2009	werk 3852
		28.09.2009	blad D.10.03
			file 3852–D1003.dwg
			datum 28.10.2008

Asjesweg 9
2202 AM Noordwijk
Postbus 54
2200 AB Noordwijk
Telefoon (071) 361 72 00
Telefax (071) 362 06 03
E-mail adres:
info@van-manen.net

architectenbureau van MANEN

Voorgevel

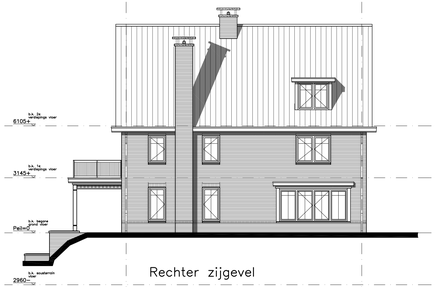

Rechter zijgevel

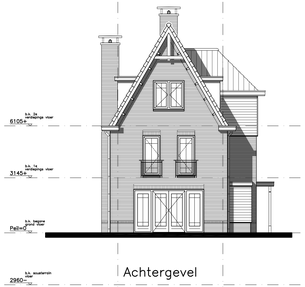

Achtergevel

Linker zijgevel

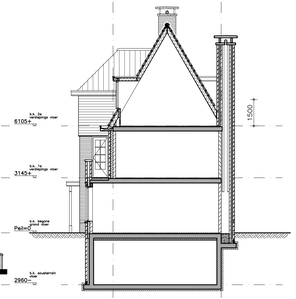

Doorsnede D–D

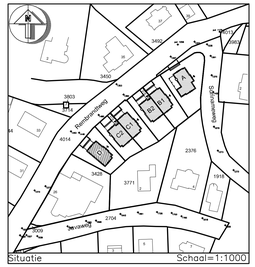

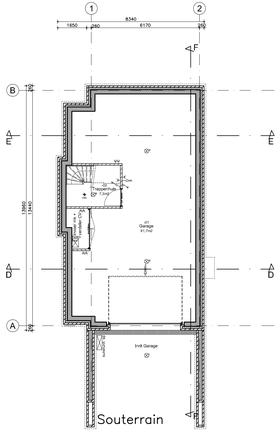

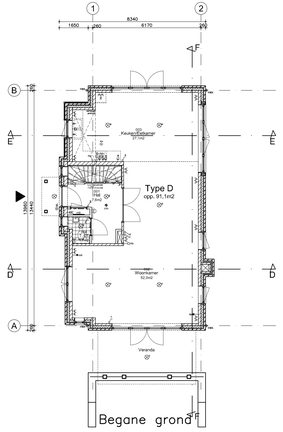

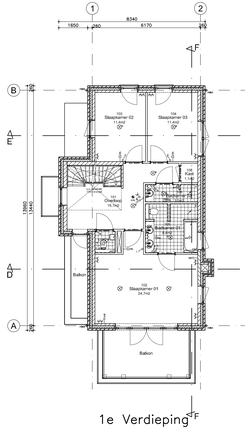

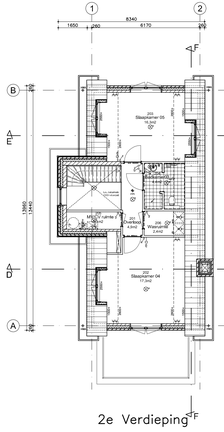

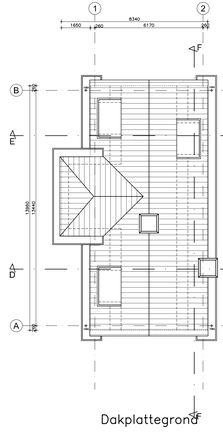

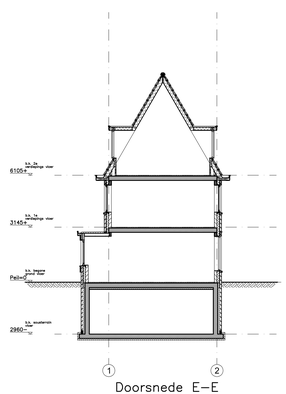

Doorsnede E–E

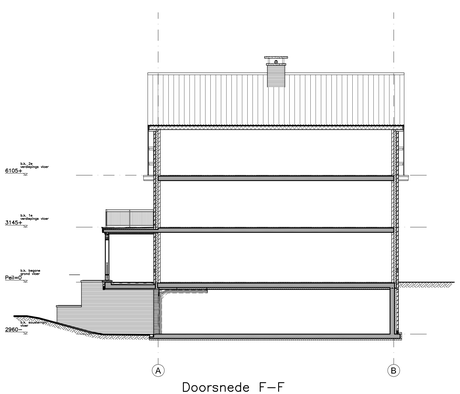

Doorsnede F–F

project
Realisatie van 6 villa's gelegen
aan de Rembrandtweg te Noordwijk

onderwerp
Definitief ontwerp TYPE "DE SEINPOST" D
Plattegronden, gevels en doorsnedes

formaat 594x1470 | getekend JS | gewijzigd 20.07.2009 / 31.08.2009 / 28.09.2009 | schaal 1:100 | werk 3852 | blad D.10.04 | file 3852-D1004.dwg | datum 16.03.2009

Azaleaweg 9
2202 AM Noordwijk
Postbus 54
2200 AB Noordwijk
Telefoon (071) 361 72 00
Telefax (071) 362 06 03
E-mail adres:
info@van-manen.net

architectenbureau
van MANEN