


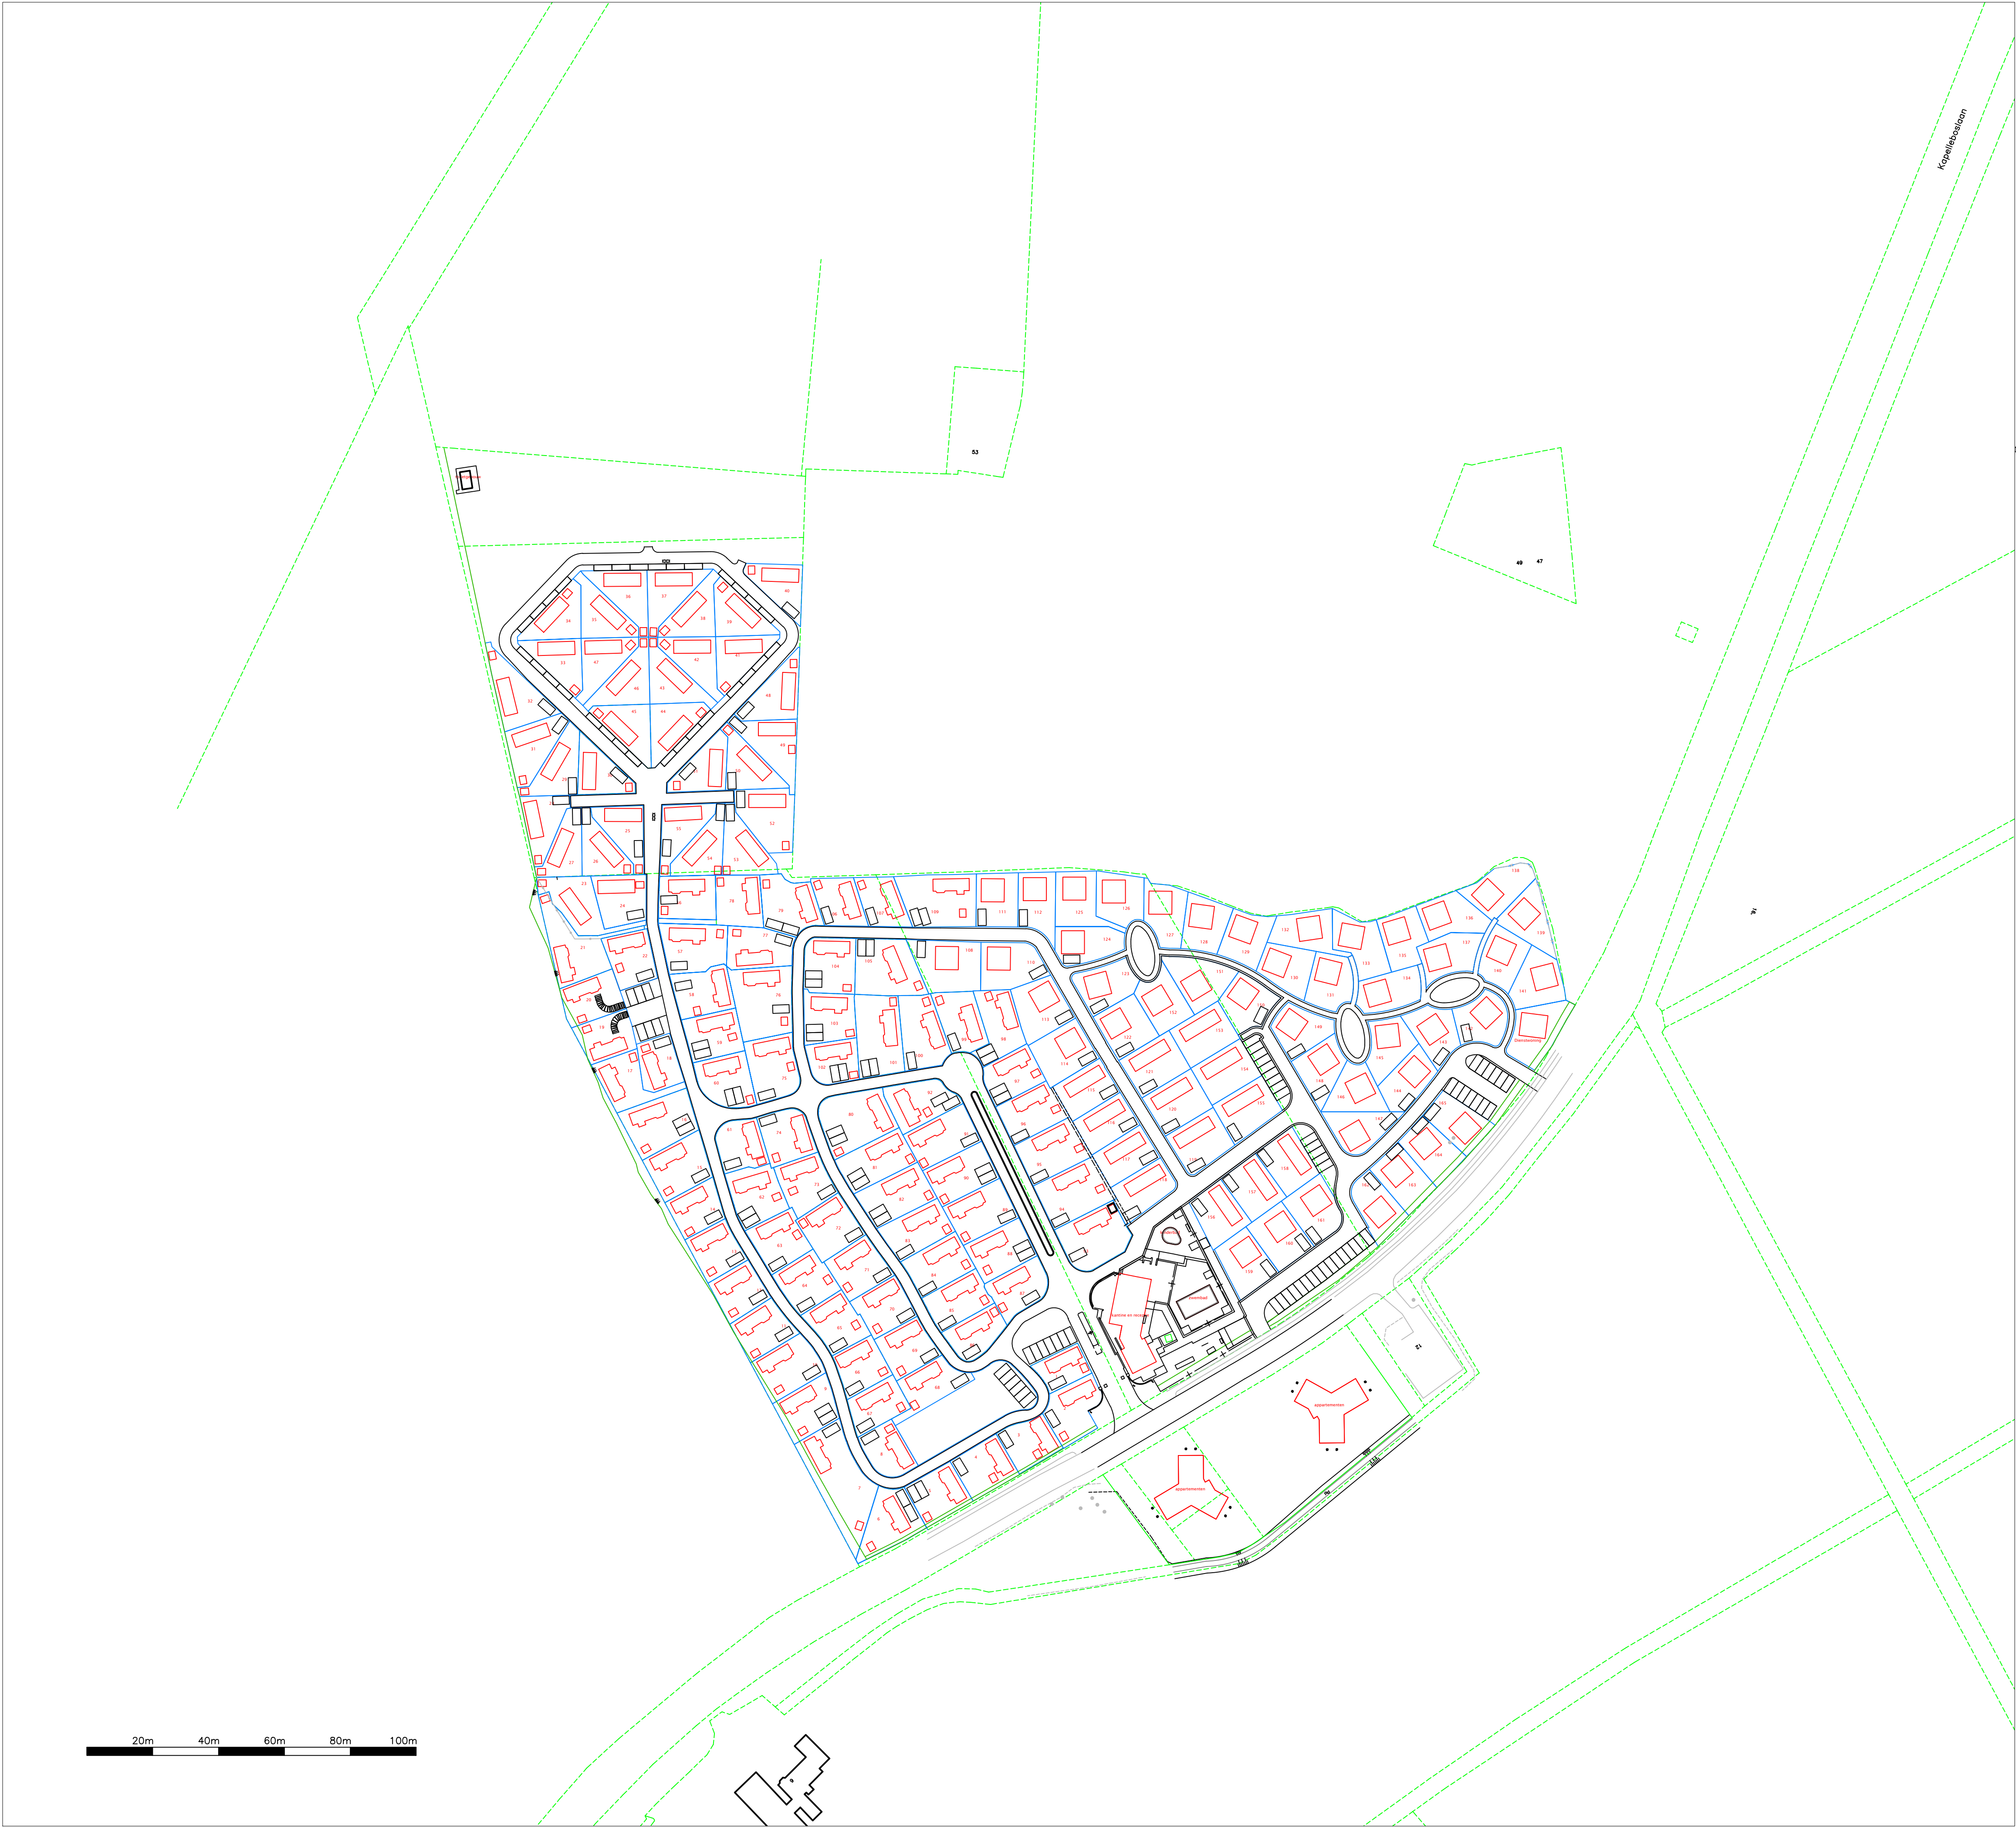

LEGENDA

- kadastrale grens (niet nauwkeurig)
- rasters en hekwerken
- hagen
- beschoeiing/stuifkering
- ontwerp kavelgrens
- ontwerp bebouwing

CENTRALE VOORZIENINGEN
Binnen de recreatieve bestemming van het terrein mag een oppervlakte van 750m² bebouwing gebouwd worden ter ondersteuning van de recreatieve functie. Momenteel is er reeds een oppervlakte van 361m² bebouwing aanwezig ter ondersteuning van de recreatieve functie, dit betekent dat er nog 390m² extra bebouwing kan worden gerealiseerd.

KADASTRALE GRENZEN
De weergegeven kadastrale ondergrond is indicatief ter referentie. Hierdoor kunnen verschillen optreden in de weergave van de situatie. Het inrichtingsplan is aangesloten op de gebruikte indicatieve ondergrond. Voor het bepalen van de exacte ligging adviseren wij een grensreconstructie uit te laten voeren

OPPERVLAKTEBEPALING
De door het Kadaster vast te stellen oppervlakten kunnen afwijken van de berekende oppervlakten.



Topparken

PROJECT : Noordwijkse Duinen te Noordwijk
ONDERWERP : Inrichtingsplan

BOOT
organiserend ingenieursburo
Veenendaal
tel. 0318 - 52 76 00
Elst (Gld)
tel. 0481 - 37 71 65
http://www.buroboot.nl

Wijzigingen		Tekeninggegevens	
Datum	Get.	Datum	
		2 mei 2011	
		has	
		1:1000	
		A1	
		L0530404	
		2	