
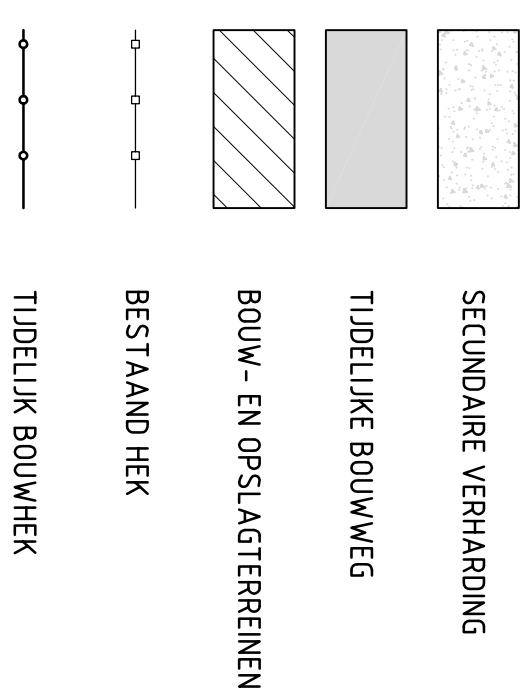
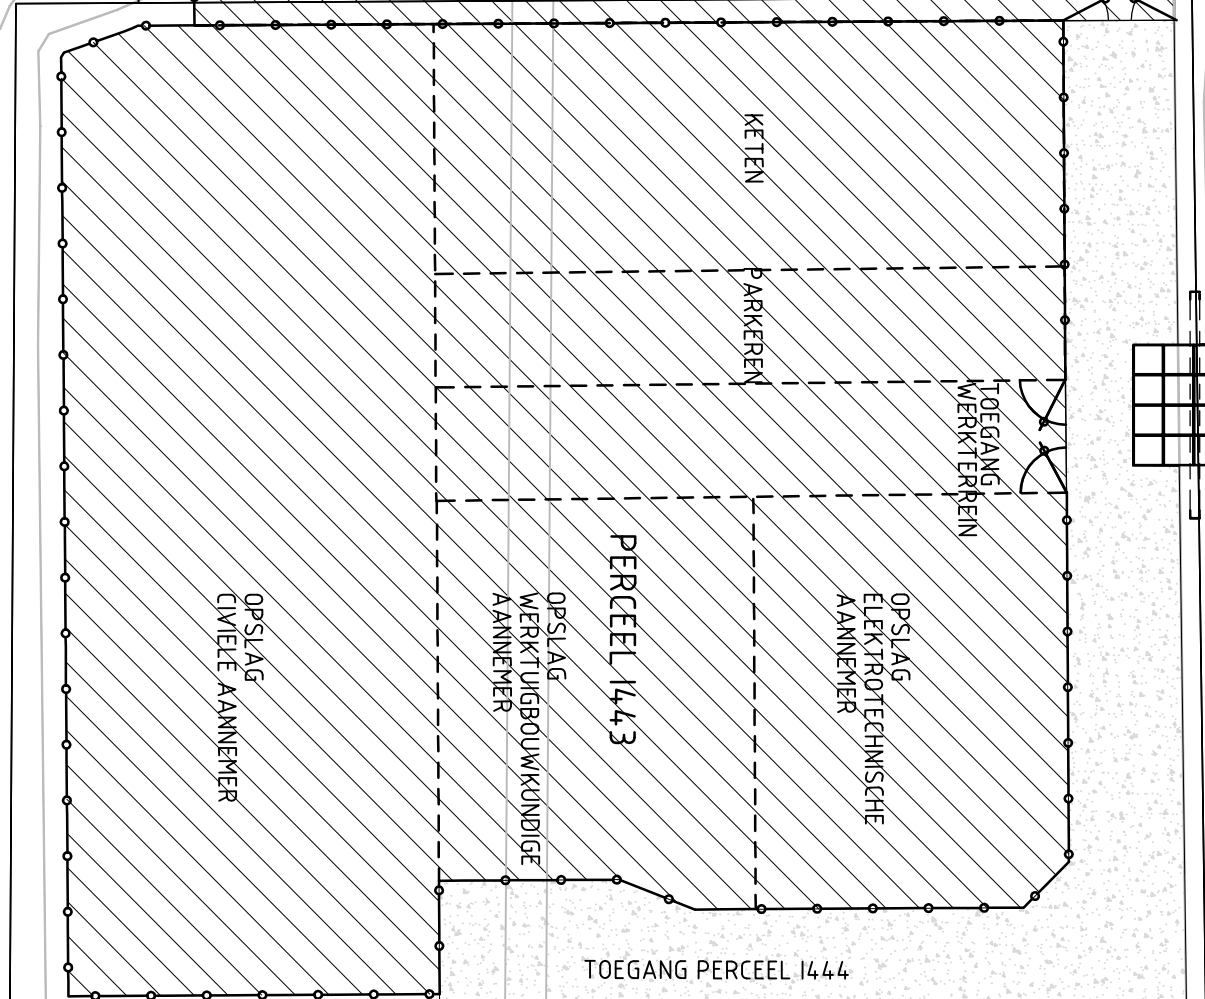
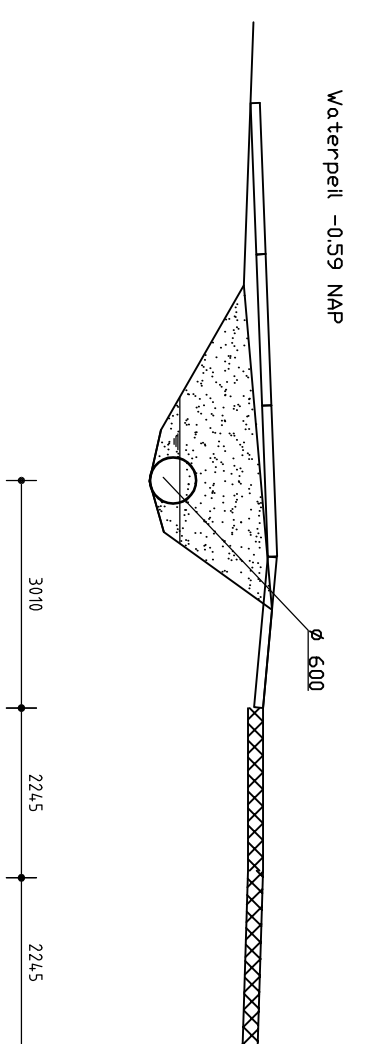
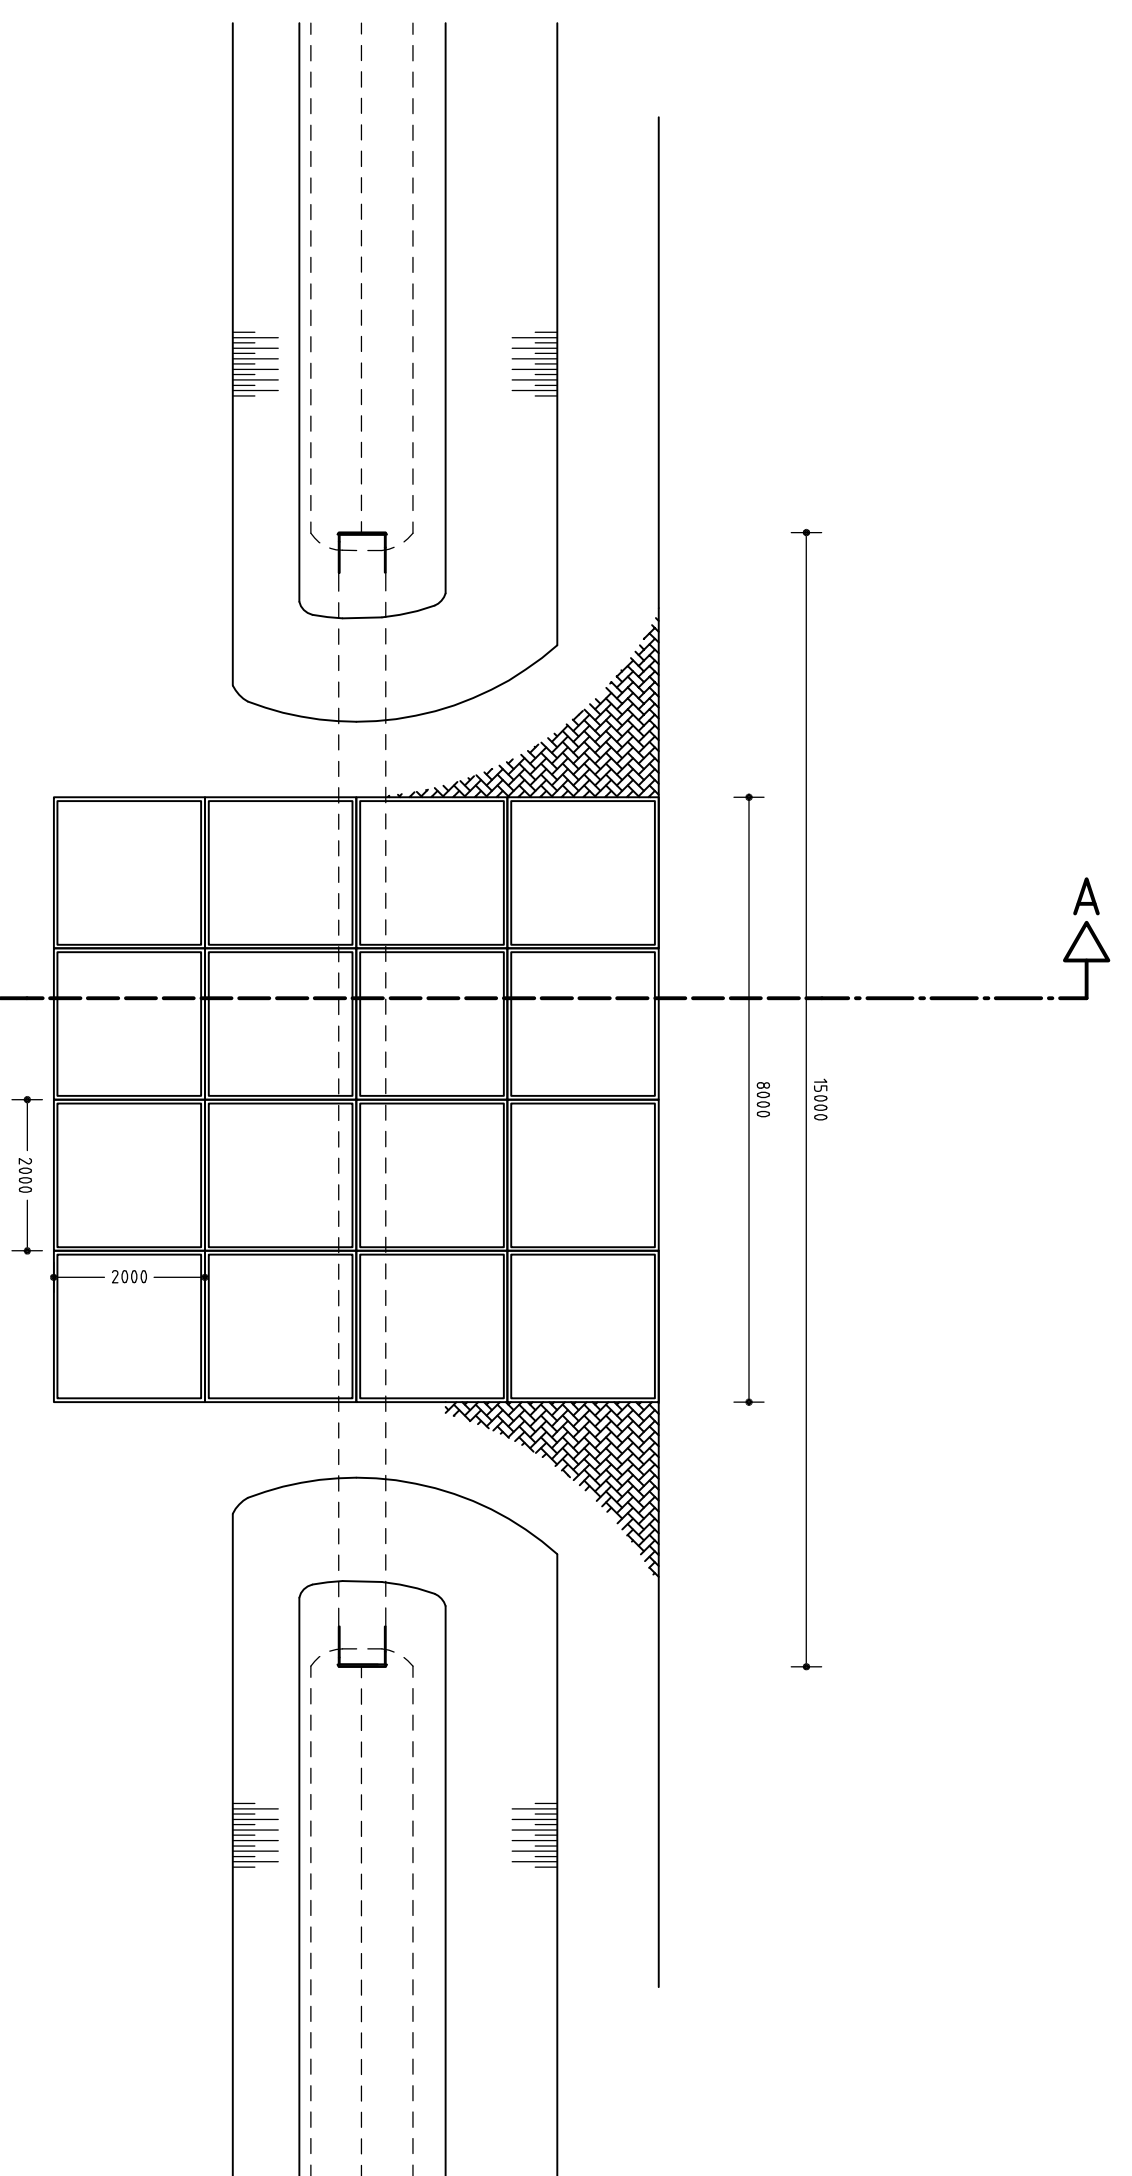


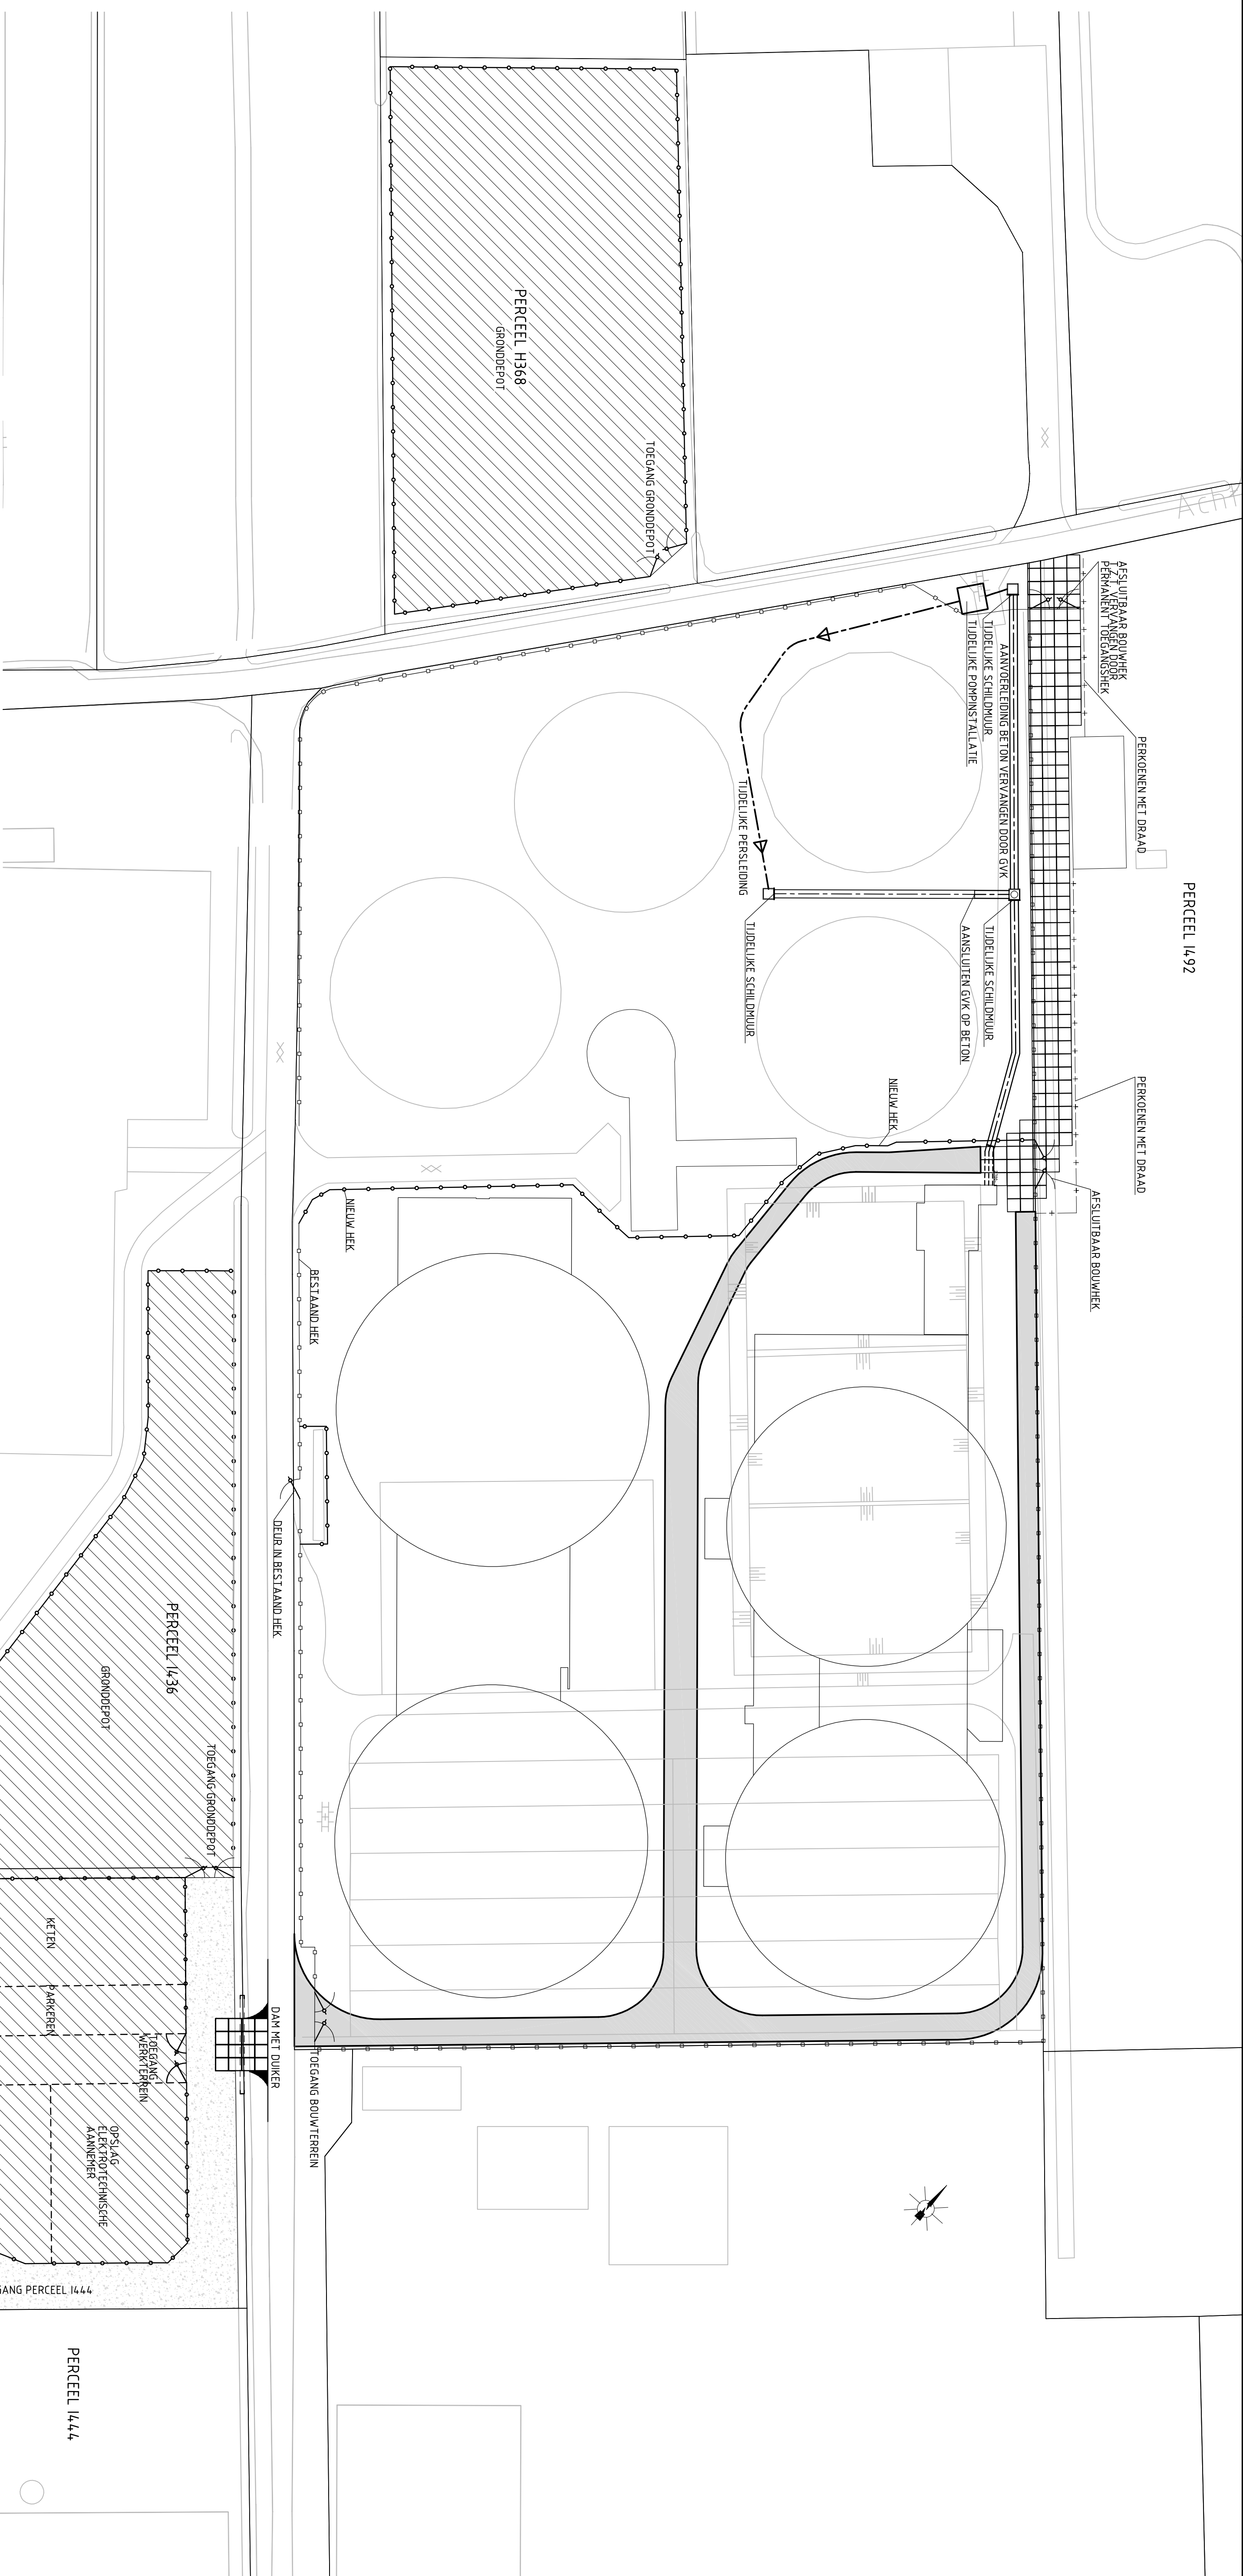

wjz.: omschrijving	geb.:	d.d.:	gcz.:

awzi Noordwijk, terrein
bestektekening
inrichting bouwterrein en opslagterreinen

DAM MET DUKER

SCHAL 1:100

DOORSNEDE A-A
SCHAAL 1:100

	
Hoogheemraadschap van Rijnland	
get.: E. Verf	datum: 14-03-2008
gez.: H. Sclaters	datum: 14-03-2008
gez.: A. Rensink	datum: 14-03-2008
internet: post@rijnland.nl	telefoon: 071-5129297
fax: NO 3C01 115	fax: NO 3C01 115
schaal: 1 : 500	formaat: A1