




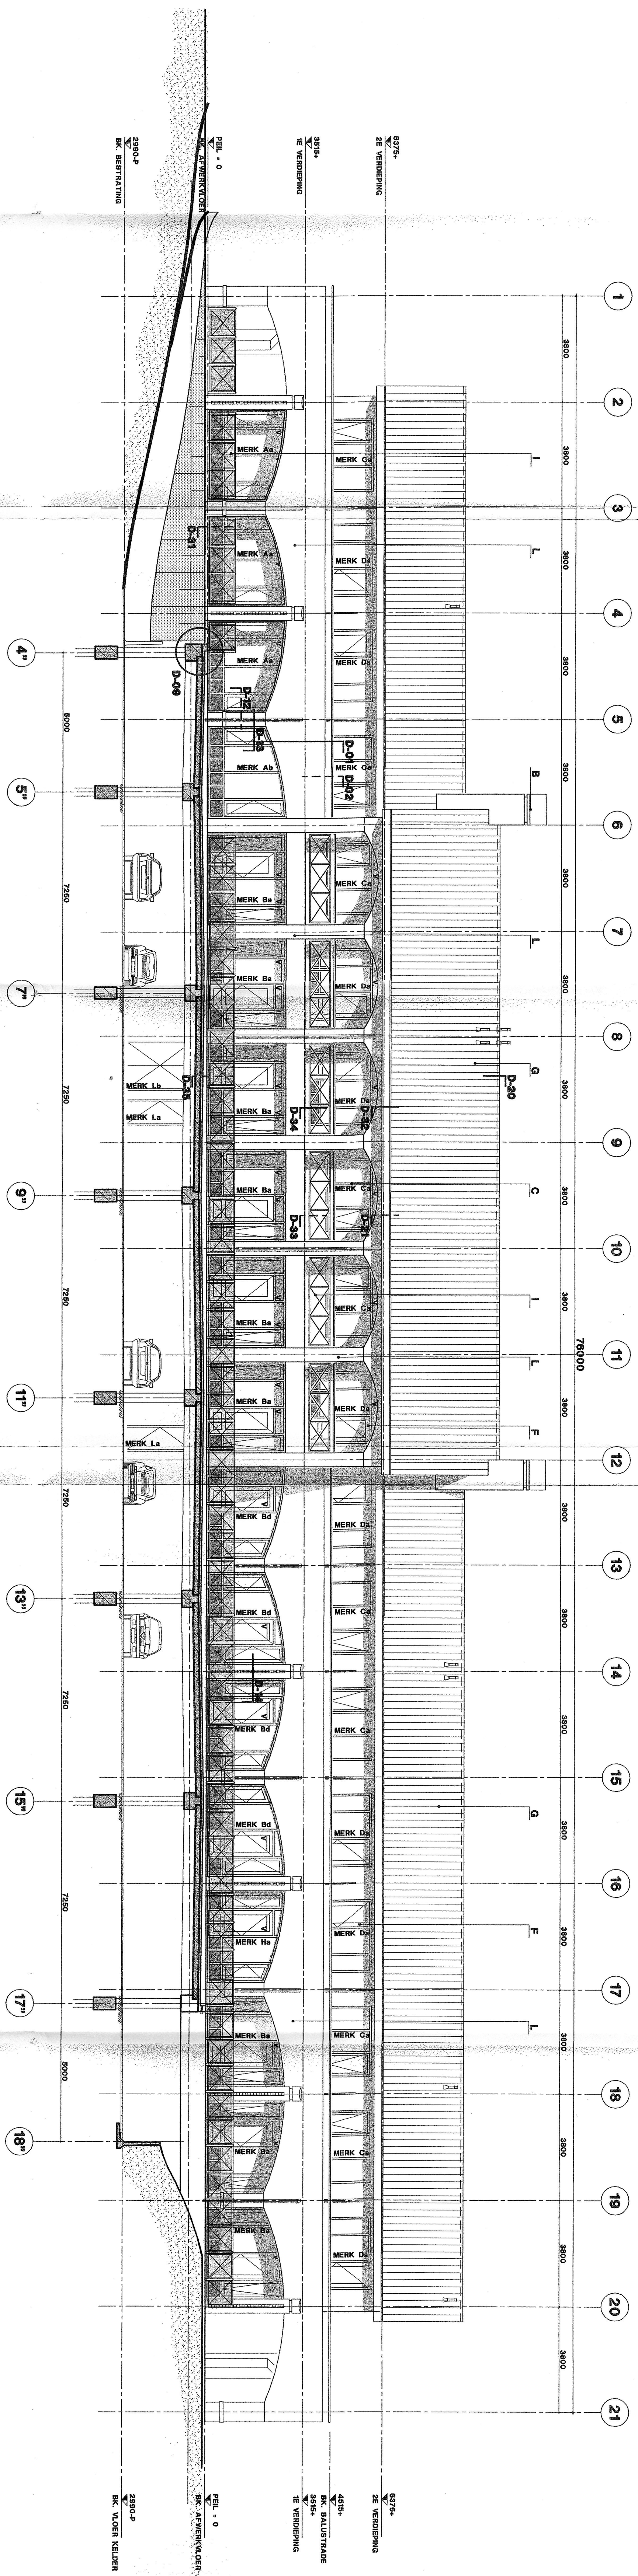


ZUID-WEST GEVEL

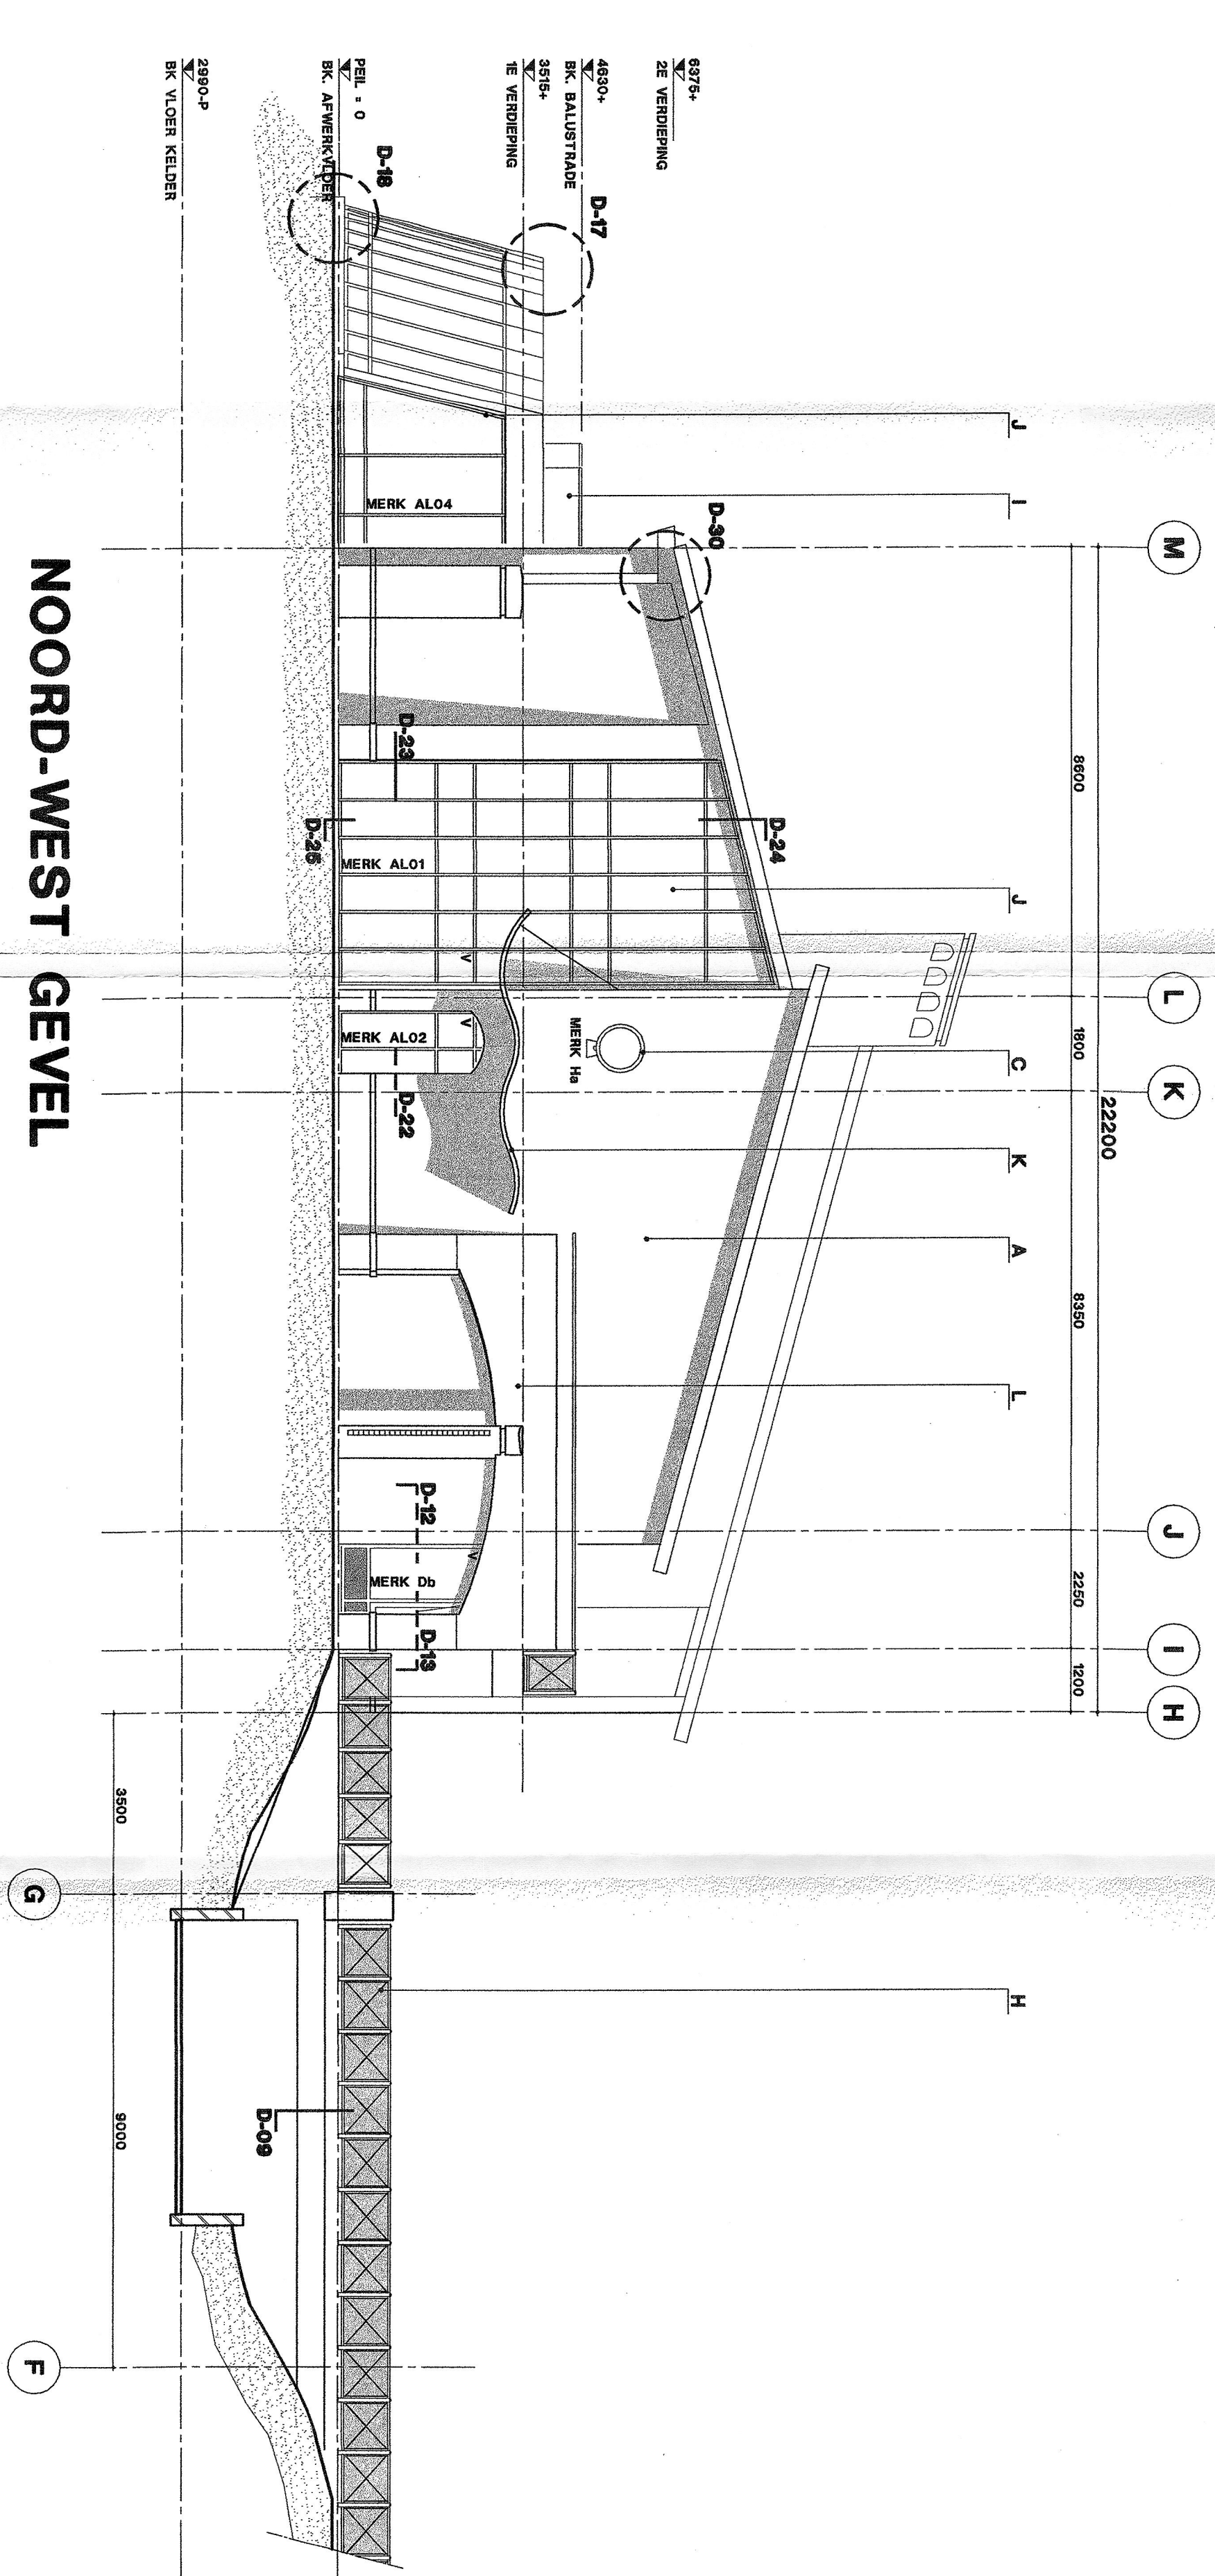

NOORD-WEST GEVEL

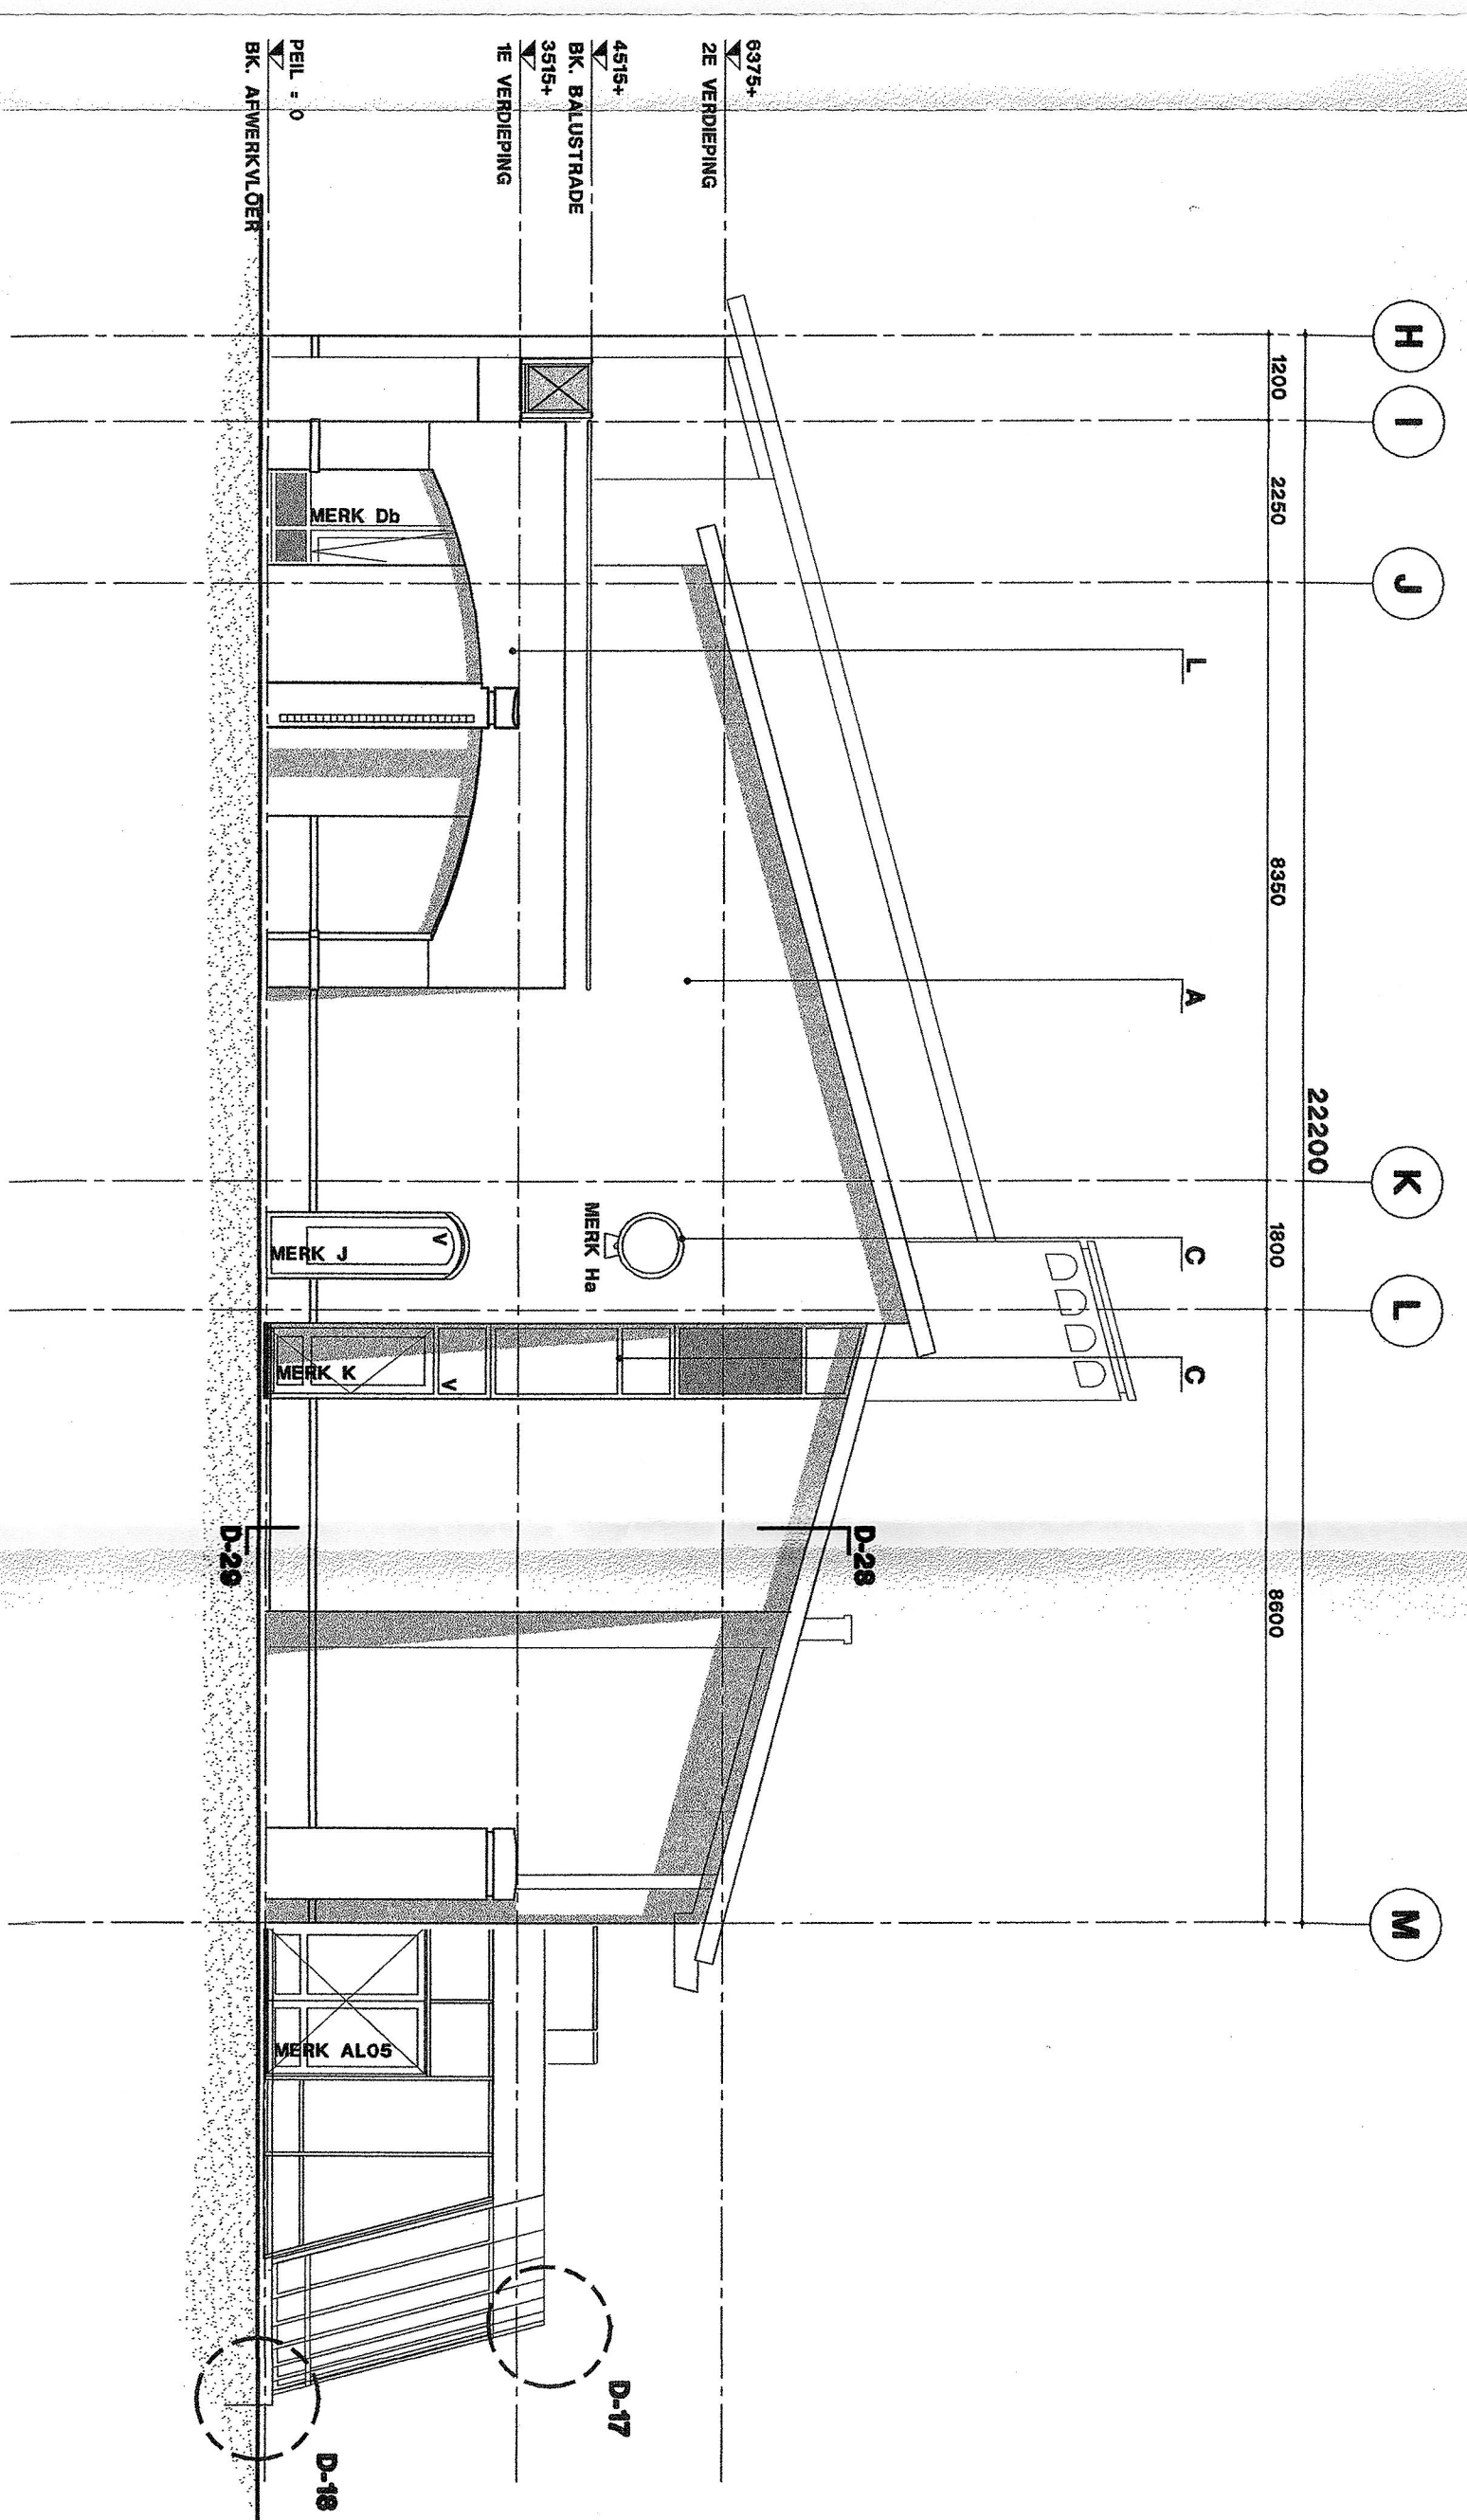


ZUID-OOST GEVEL

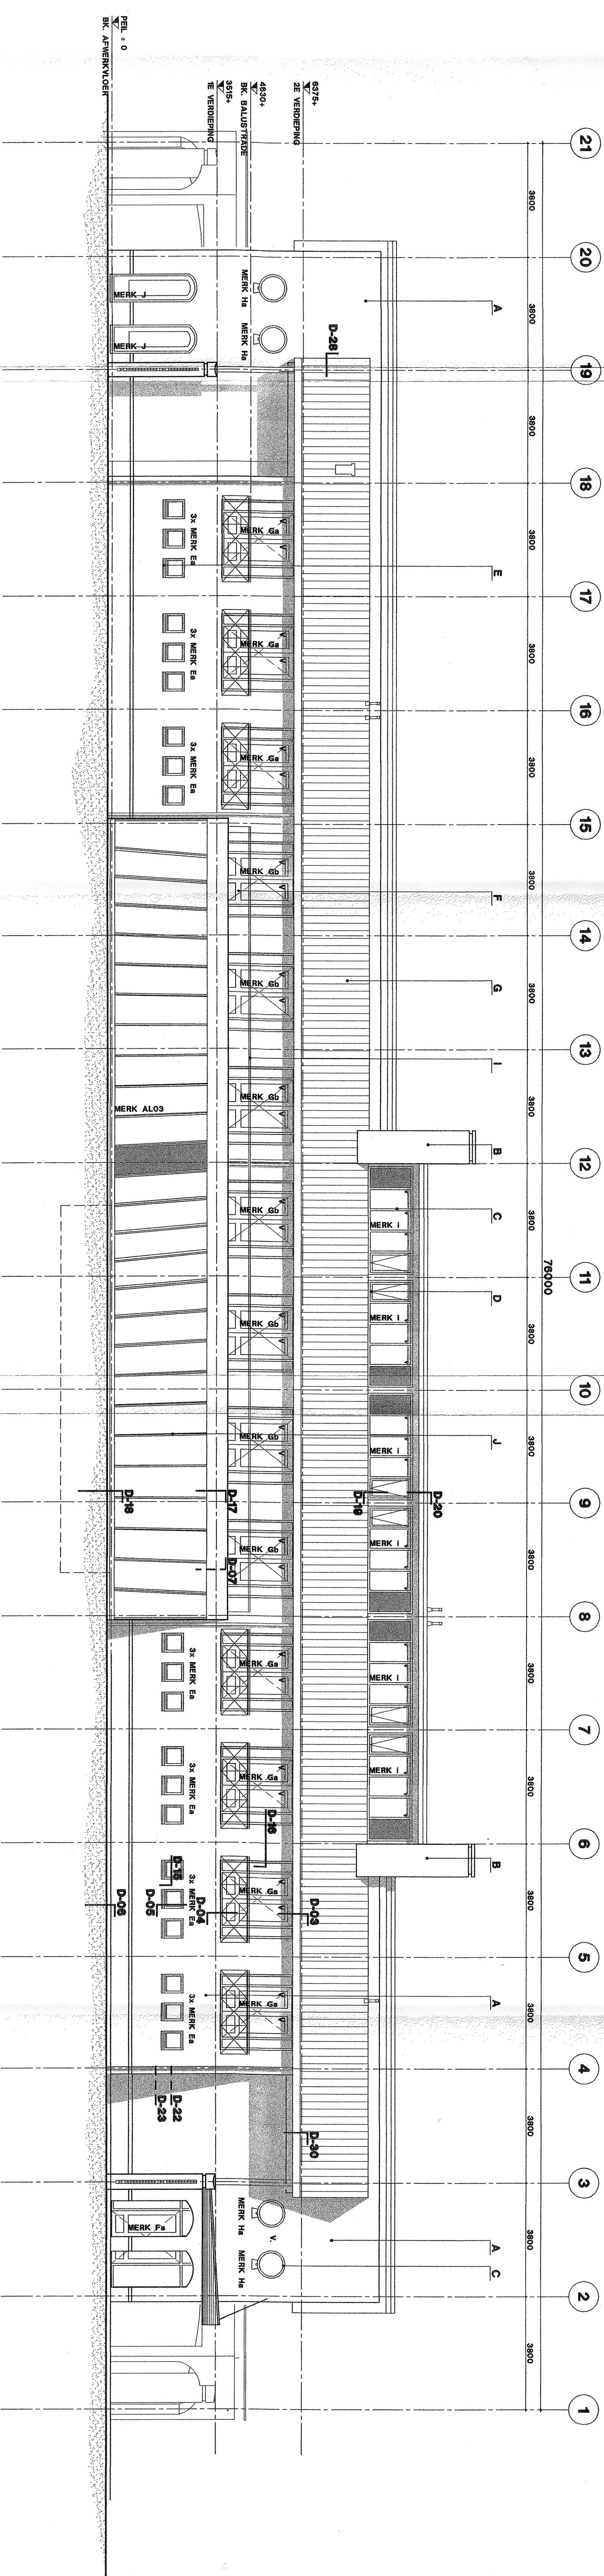

NOORD-OOST GEVEL

LEGENDA:

CHANGEL	MATERIAAL	KLEUR
A. BUITENGEVEL	SEPIALSTEN	CREM WIT
B. SCHOOFTEN	SEPIALSTEN	HELMER WIT
C. KOZIJNEN	HANDHOUD	HELMER WIT
D. RAAMEN	ALUMINIUM (ca.)	GEBOEKEN WIT
E. RAAMOPFELS	ALUMINIUM (ca.)	GEBOEKEN WIT
F. DEUREN	DAKZAKEN (NEDERLAND)	GEBOEKEN WIT
G. DAKZAKEN	DAKZAKEN (NEDERLAND)	GEBOEKEN WIT
H. DAKZAKEN (GEBRUIK)	DAKZAKEN (NEDERLAND)	GEBOEKEN WIT
I. DAKZAKEN (GEBRUIK)	DAKZAKEN (NEDERLAND)	GEBOEKEN WIT
J. ALUMINIUM (ca.)	ALUMINIUM	GEBOEKEN WIT
K. ALUMINIUM (ca.)	ALUMINIUM	GEBOEKEN WIT
L. ALUMINIUM (ca.)	ALUMINIUM	GEBOEKEN WIT
M. ALUMINIUM (ca.)	ALUMINIUM	GEBOEKEN WIT

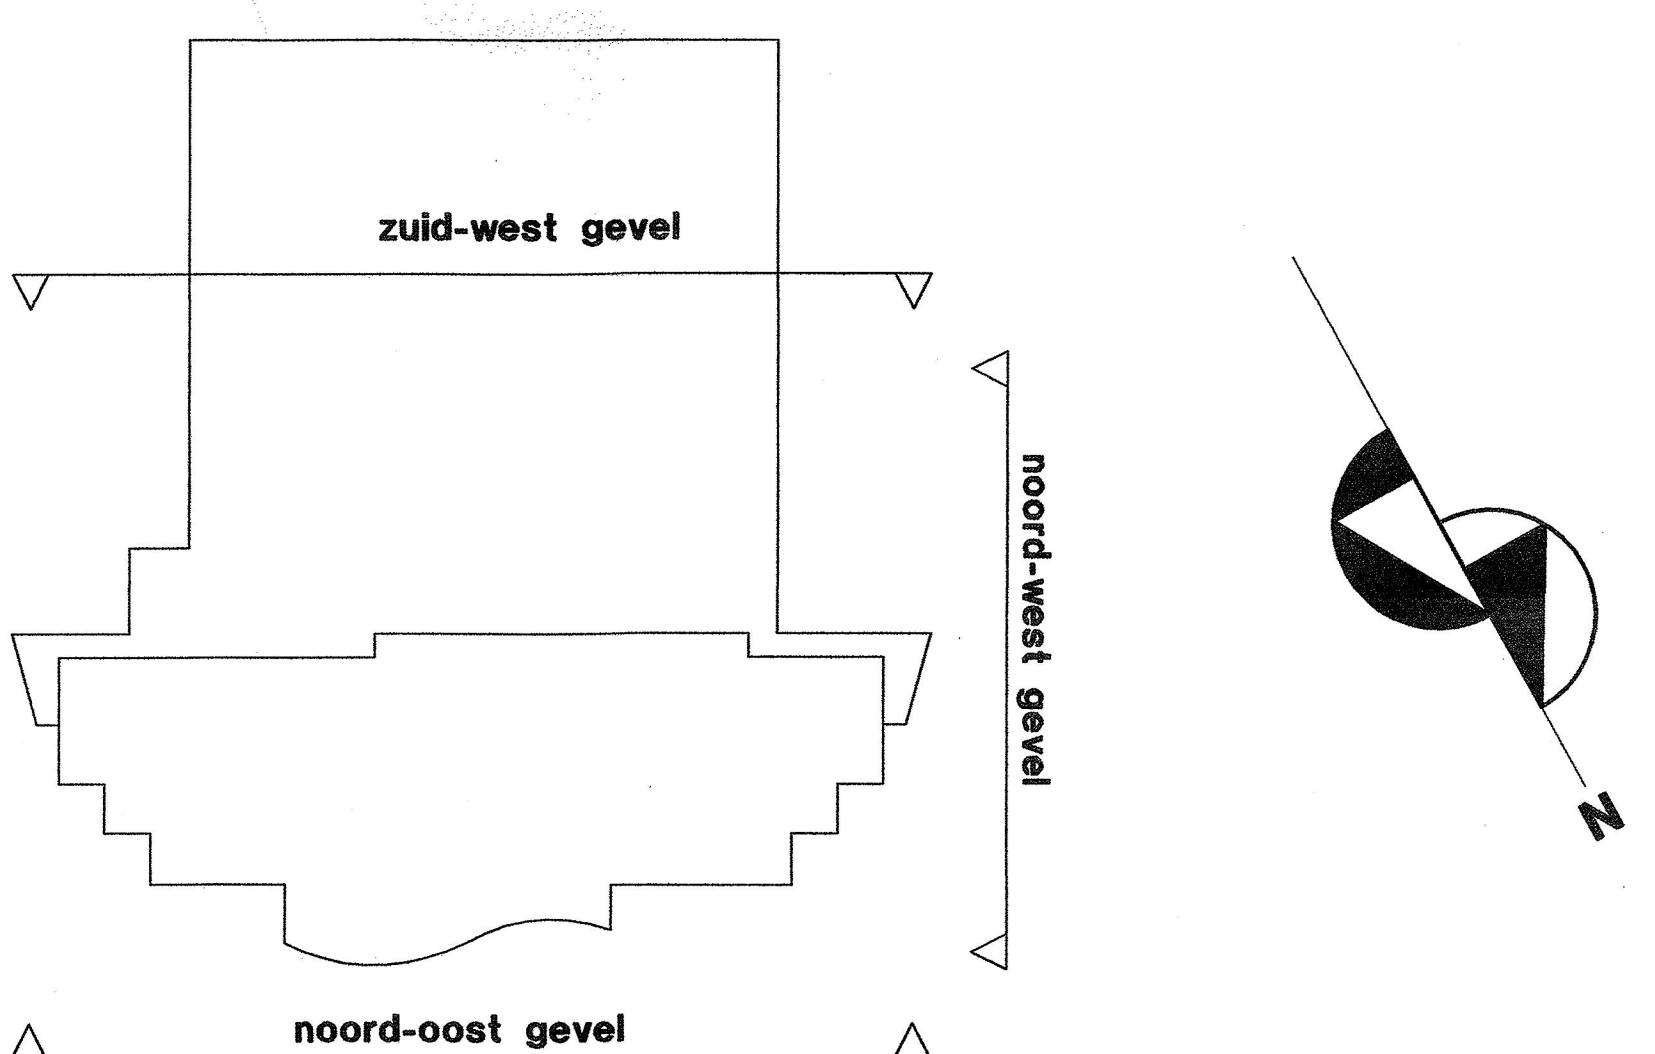

Beoordeling en ontwerp van
de Noord-Oost gevel
dd 20-01-2009
De Stuvia

14 APR 2009
GEBRUIK: KOSCH
GEBRUIK: KOSCH
GEBRUIK: KOSCH

Architectenbureau
Korbee
architecten bno

Marotonda

07-04-2009 VENTILATIE ROOSTERS

RESORT DUINMAR
TE NOORDWIJKERHOUT
ONTWIKKELINGSMAT-SCHAPPIJ
DUINMAR

1:100

BA 12-02-2009

DO-10