


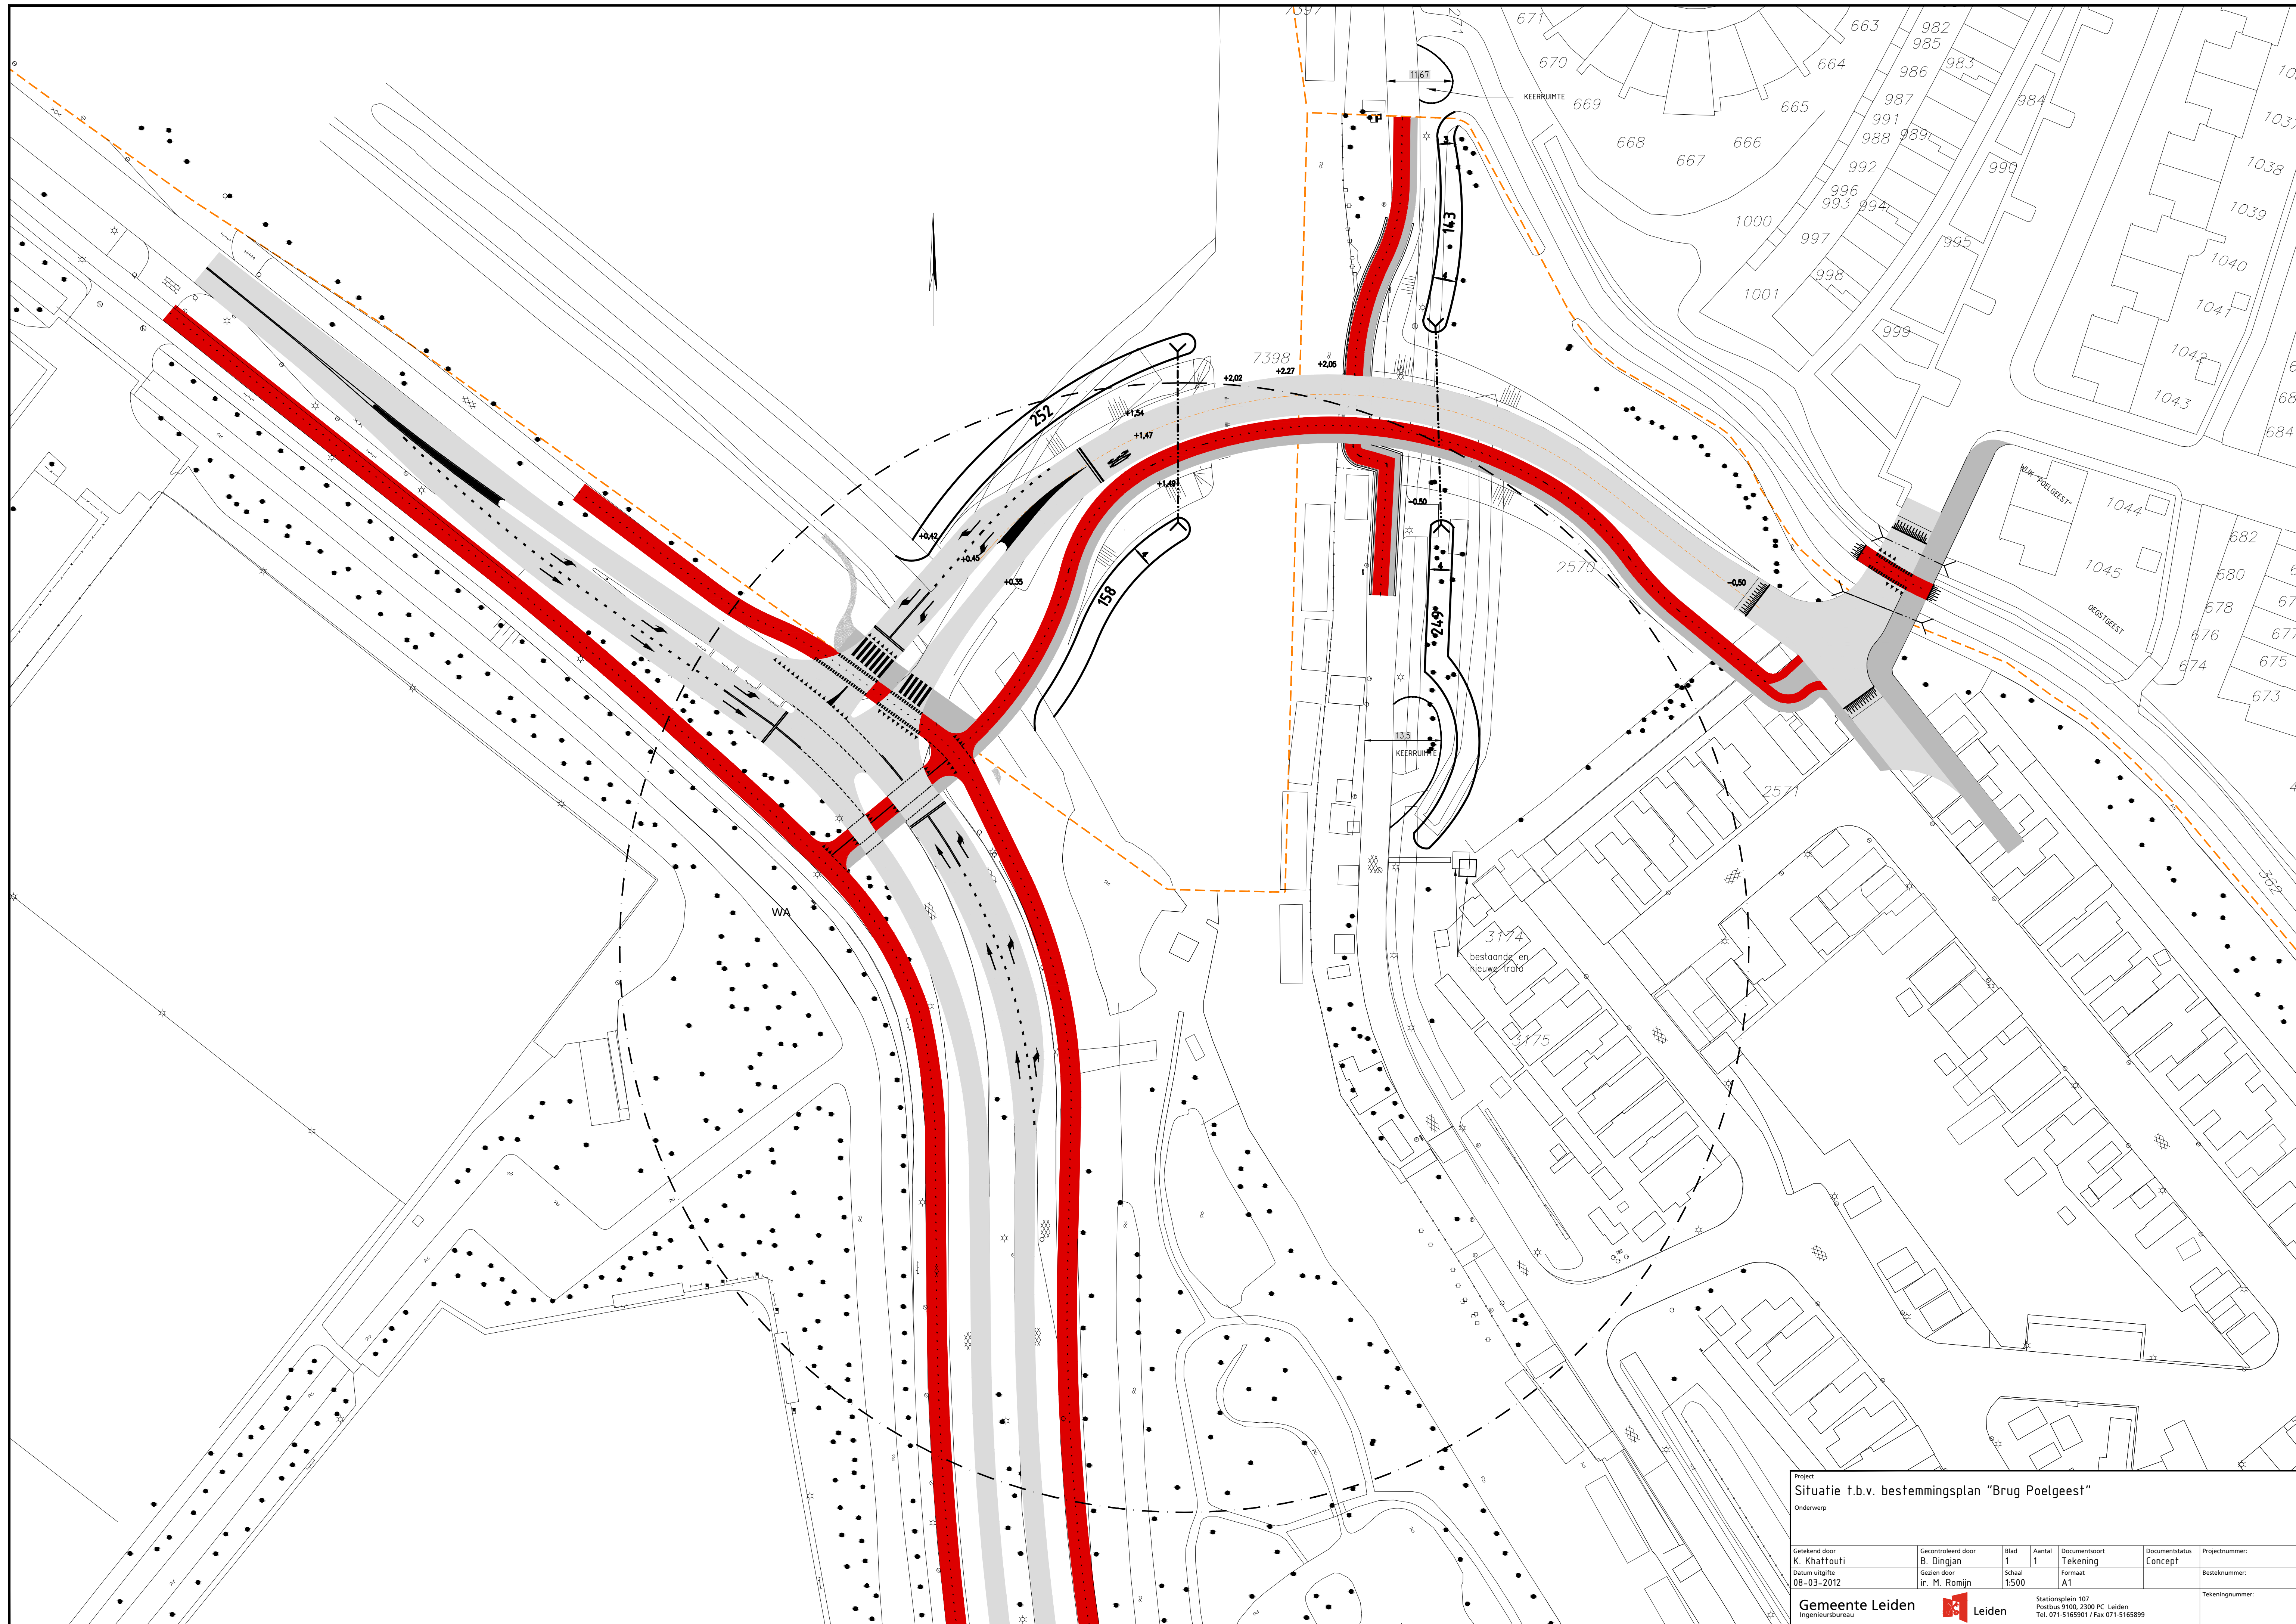

Project Situatie t.b.v. bestemmingsplan "Brug Poelgeest"						
Onderwerp						
Getekend door K. Khattoufi	Gecontroleerd door B. Dingjan	Blad 1	Aantal 1	Documentsoort Tekening	Documentstatus Concept	Projectnummer:
Datum uitgifte 08-03-2012	Gezien door ir. M. Romijn	Schaal 1:500	Formaat A1			Besteknummer:
Gemeente Leiden Ingenieursbureau				Stationsplein 107 Postbus 9100, 2300 PC Leiden Tel. 071-5165901 / Fax 071-5165999		
				Tekeningsnummer:		