



Gemeente  Oegstgeest
Behoort bij besluit van burgemeester en
wethouders van Oegstgeest
Datum: 29-05-2024
Ons kenmerk: Z/23/170487

P.A.M. TEUNISSEN ARCHITECTENBUREAU B.V.

OPDRACHTGEVER
Van der Valk Hotel Oegstgeest-Leiden BV

ONDERWERP
Hotel Oegstgeest

ONDERDEEL
Situatie - bestaande toestand

SCHAAL 1:500

GET. P.

DATUM 20-04-2023

FORMAAT A0


WIJZIGING DATUM

WERKNR 2013

BLADNR BS-800

R. P.A.M. TEUNISSEN
WURGEWEG 143
2215 AB VOORDEWOUTEN
TEL 071-5621186
FAX 071-5611164
EMAIL: info@pamteunissen.nl



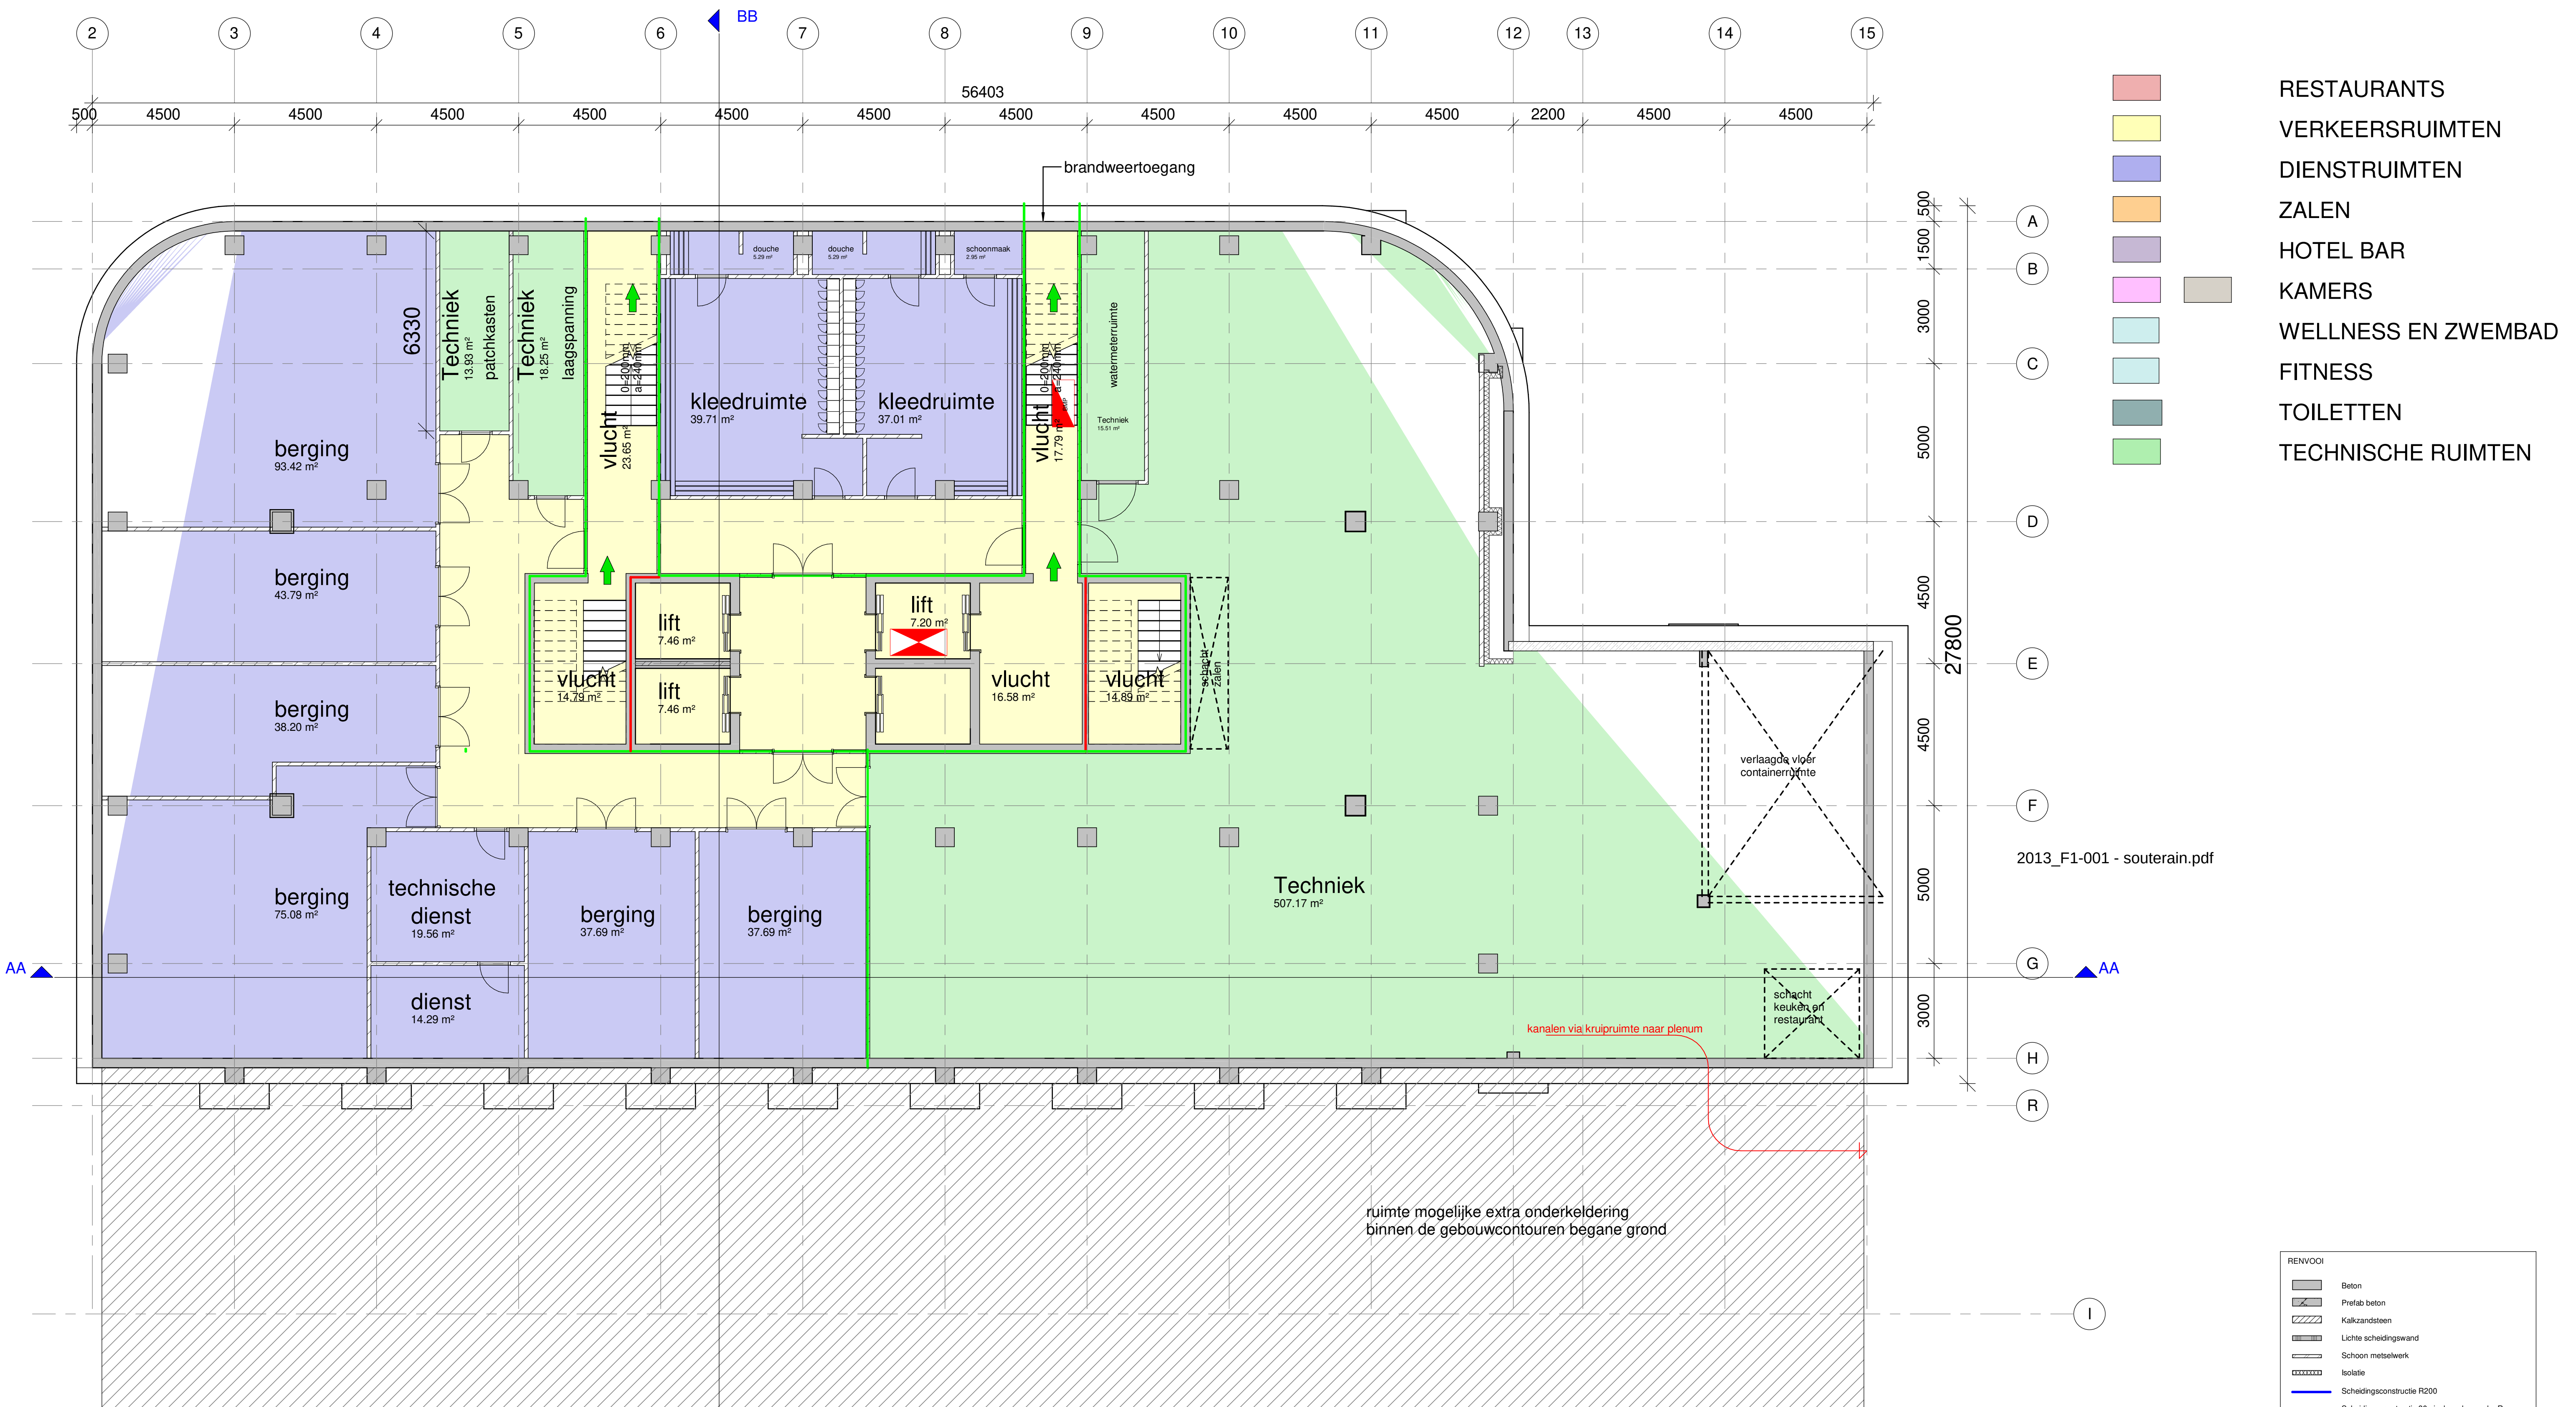

- RESTAURANTS
- VERKEERSRUIMTEN
- DIENTRUIMTEN
- ZALEN
- HOTEL BAR
- KAMERS
- WELLNESS EN ZWEMBAD
- FITNESS
- TOILETTEN
- TECHNISCHE RUIMTEN

2013_F1-001 - souterain.pdf

Gemeente  Oegstgeest

Behoort bij besluit van burgemeester en wethouders van Oegstgeest

Datum: 29-05-2024
Ons kenmerk: Z/23/170487

RENVOOI

- Beton
- Prefab beton
- Kalkzandsteen
- Lichte scheidingwand
- Schoon metselwerk
- Isolatie
- Scheidingsconstructie R200
- Scheidingsconstructie 30min. brandwerend + Ra
- Scheidingsconstructie 30min. brandwerend + R200
- Scheidingsconstructie 60 min. brandwerend + Ra
- Scheidingsconstructie 60 min. brandwerend + R200
- Scheidingsconstructie 60 min. brandwerend
- vluchtrichting

P.A.M. TEUNISSEN ARCHITECTENBUREAU B.V.

OPDRACHTGEVER
Van der Valk

ONDERWERP
Hotel Oegstgeest


ONDERDEEL
Souterain

SCHAAL 1:100
GET. PL
DATUM 20-04-2023
FORMAAT A1

WIJZIGING DATUM

WERKNR. 2013
BLADNR. F1-001

IR. P.A.M. TEUNISSEN
VEURSEWEG 143
2251 AB VOORSCHOTEN
TEL. 071-5623388
FAX. 071-5621654
EMAIL: info@teunissen.eu

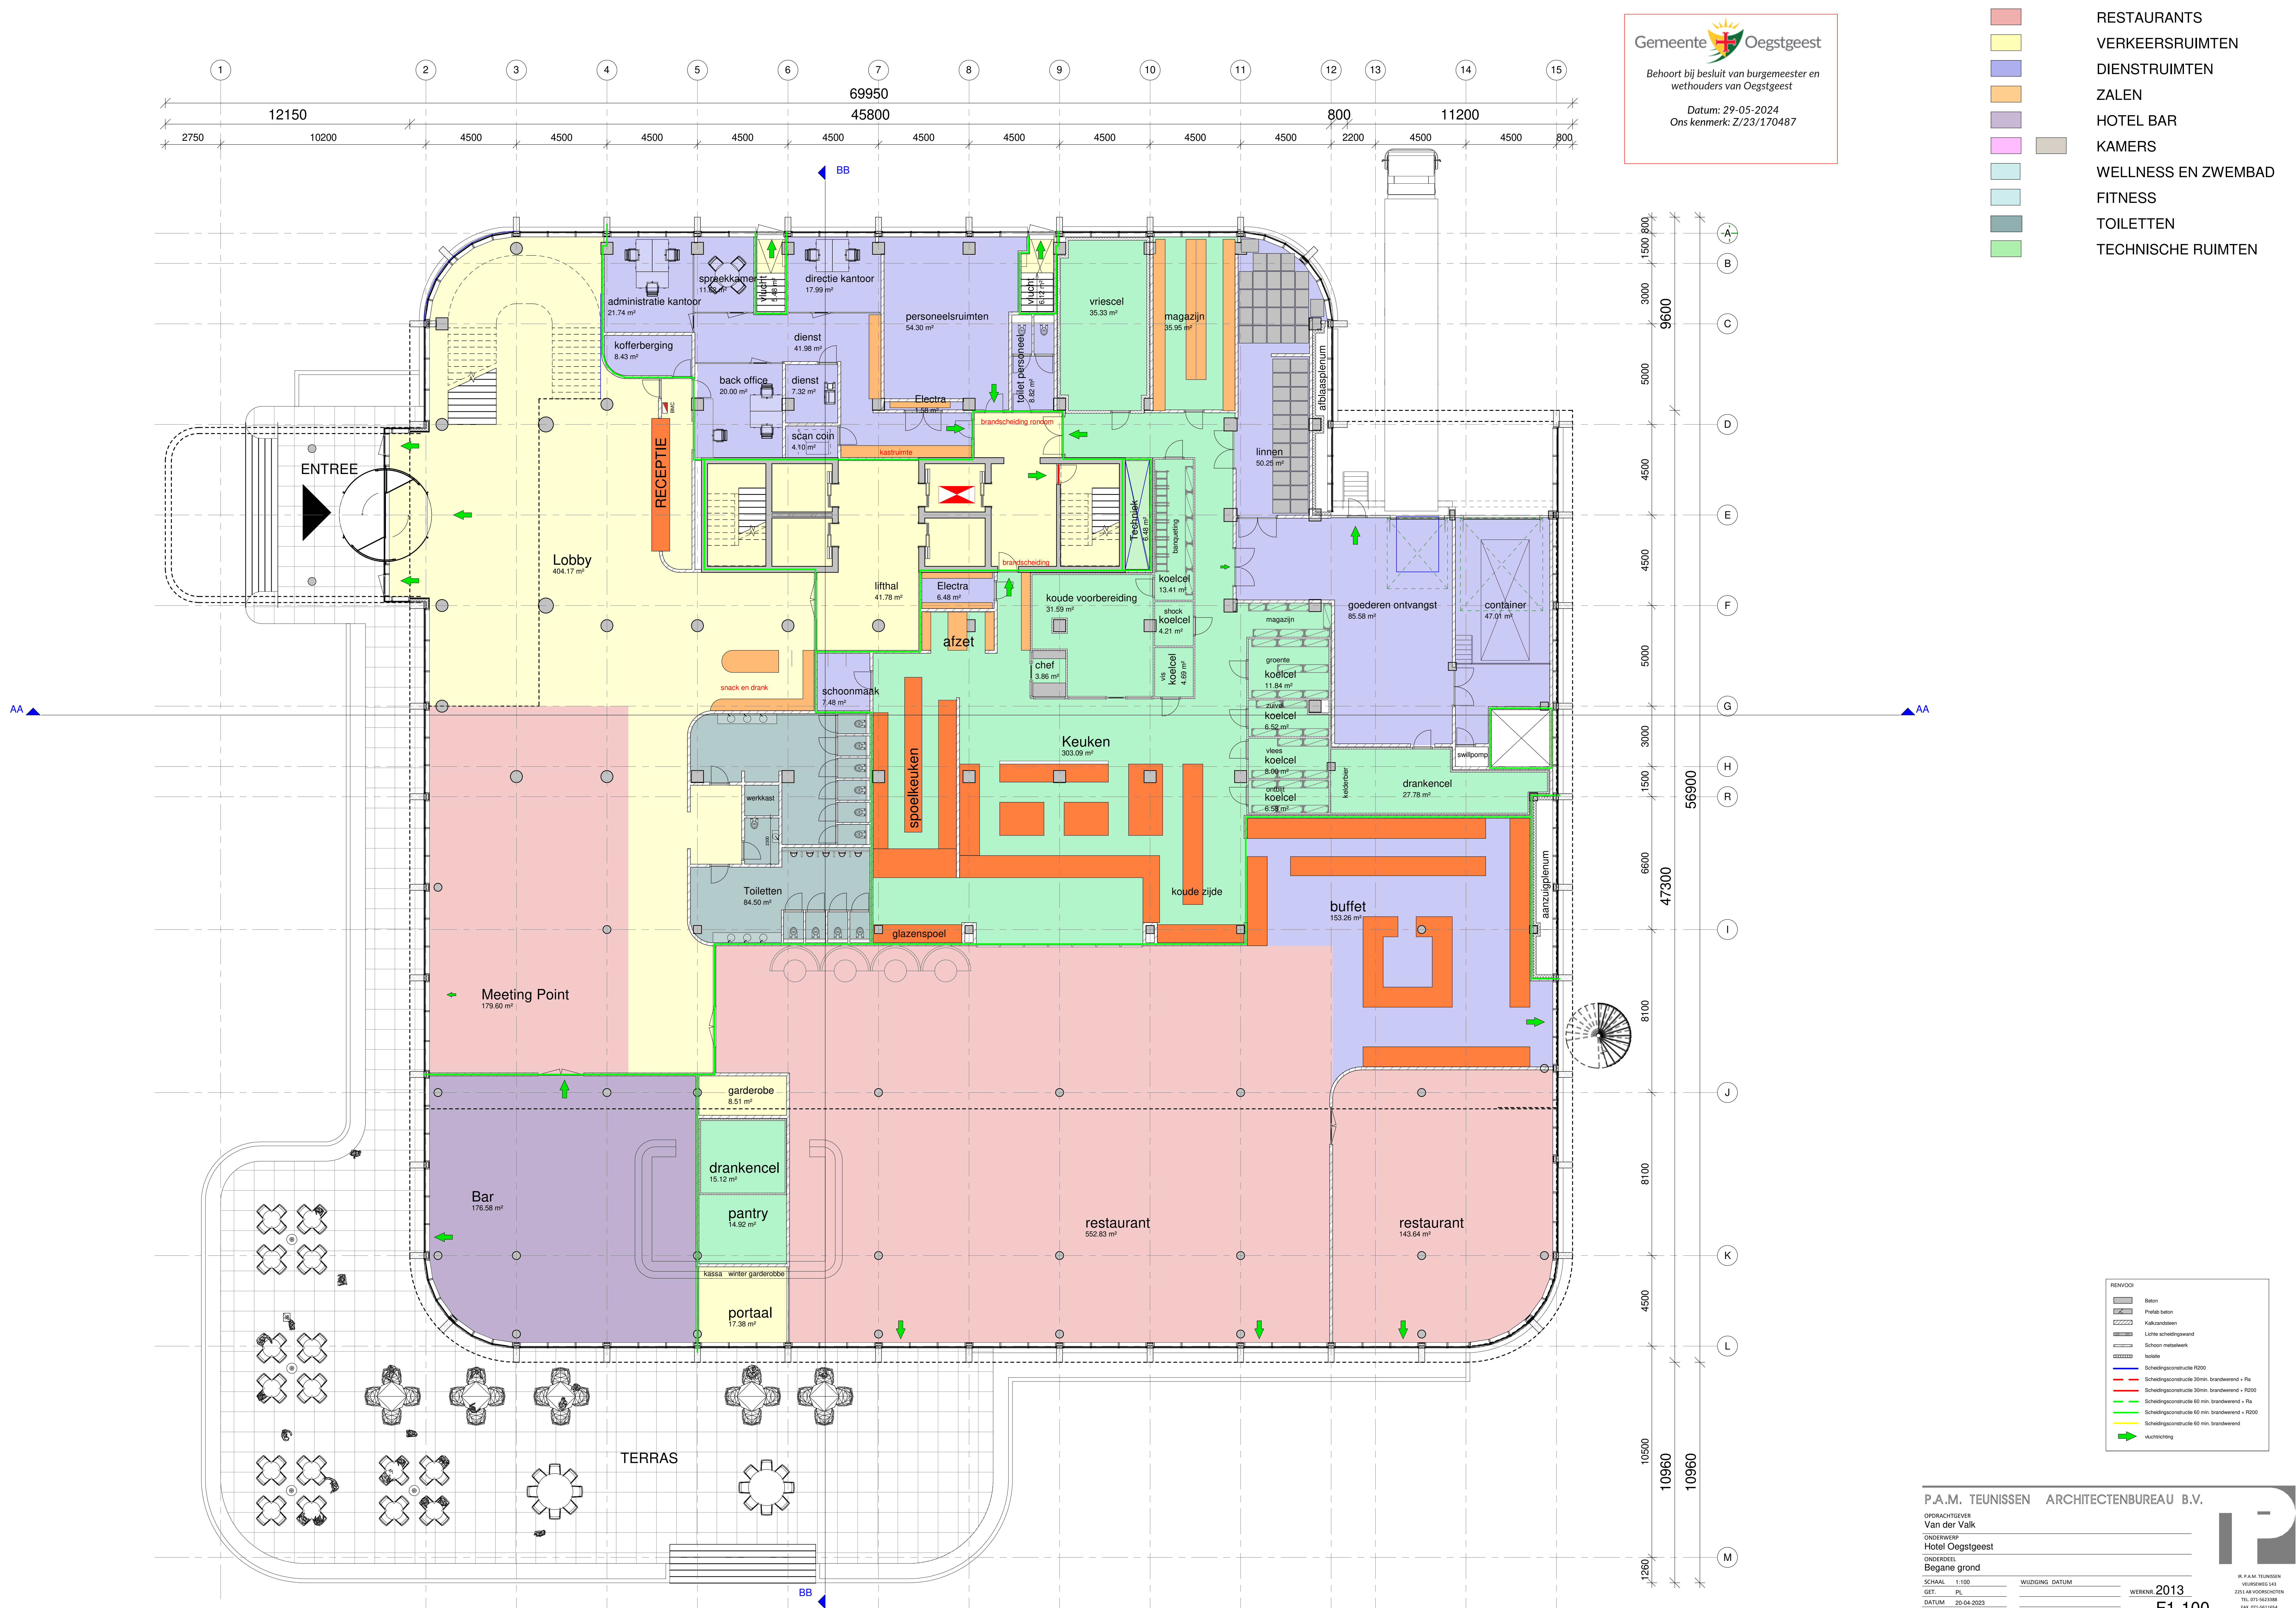

Gemeente  Oegstgeest


Behoort bij besluit van burgemeester en wethouders van Oegstgeest

Datum: 29-05-2024
Ons kenmerk: Z/23/170487

- RESTAURANTS
- VERKEERSRUIMTEN
- DIENTRUIMTEN
- ZALEN
- HOTEL BAR
- KAMERS
- WELLNESS EN ZWEMBAD
- FITNESS
- TOILETTEN
- TECHNISCHE RUIMTEN

REINVOOI

- Beton
- Prefab beton
- Kalkzandsteen
- Lichte schiedingswand
- Schoon metaalwerk
- Isolatie
- Schiedingsconstructie R200
- Schiedingsconstructie 30min. brandwerend + R200
- Schiedingsconstructie 30min. brandwerend + R200
- Schiedingsconstructie 60 min. brandwerend + R200
- Schiedingsconstructie 60 min. brandwerend + R200
- Schiedingsconstructie 60 min. brandwerend
- Vloerconstructie

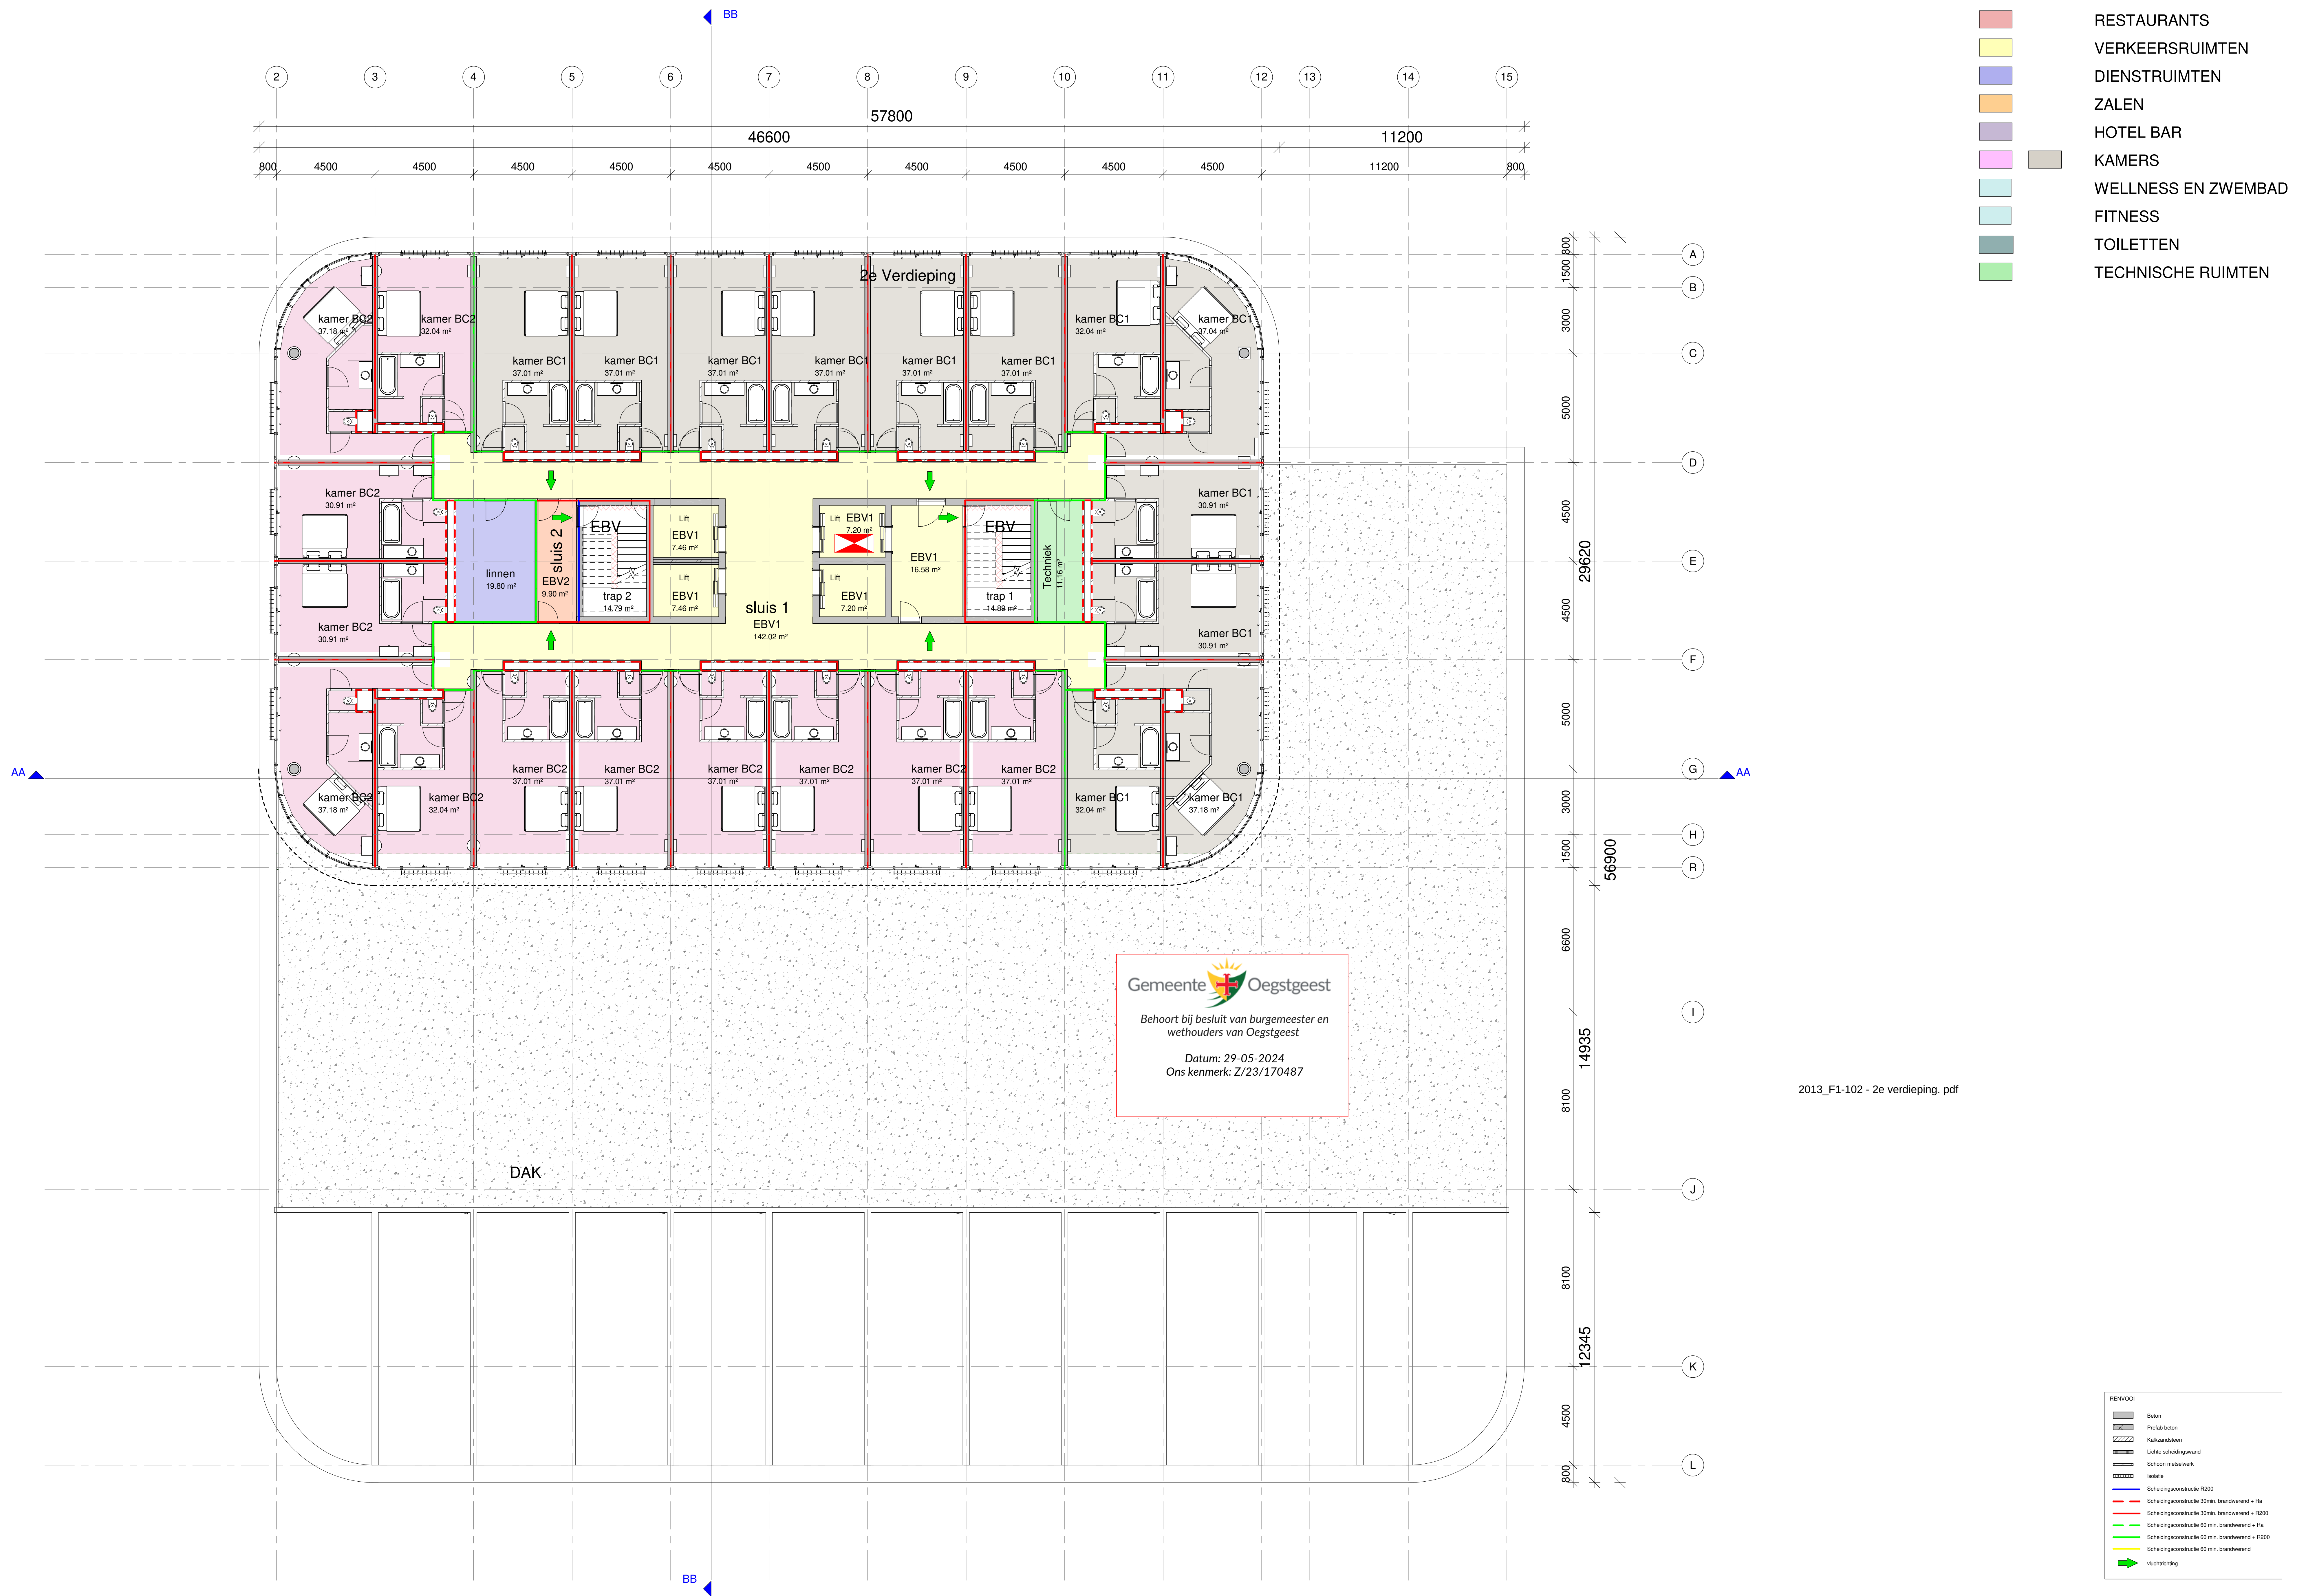

2013_F1-102 - 2e verdieping. pdf

P.A.M. TEUNISSEN ARCHITECTENBUREAU B.V.

OPDRACHTGEVER

Van der Valk

ONDERWERP

Hotel Oegstgeest

ONDERDEEL

3e verdieping

SCHAAL 1:100

GET. PL

DATUM 20-04-2023


FORMAAT A0

WIZIGING DATUM

WERKNR 2013

BLADNR F1-102

P.A.M. TEUNISSEN
VUURWEG 143
2215 AB VOORSCOOTEN
NL 071-6621186
NL 071-6621187
EMAIL: info@pamteunissen.nl

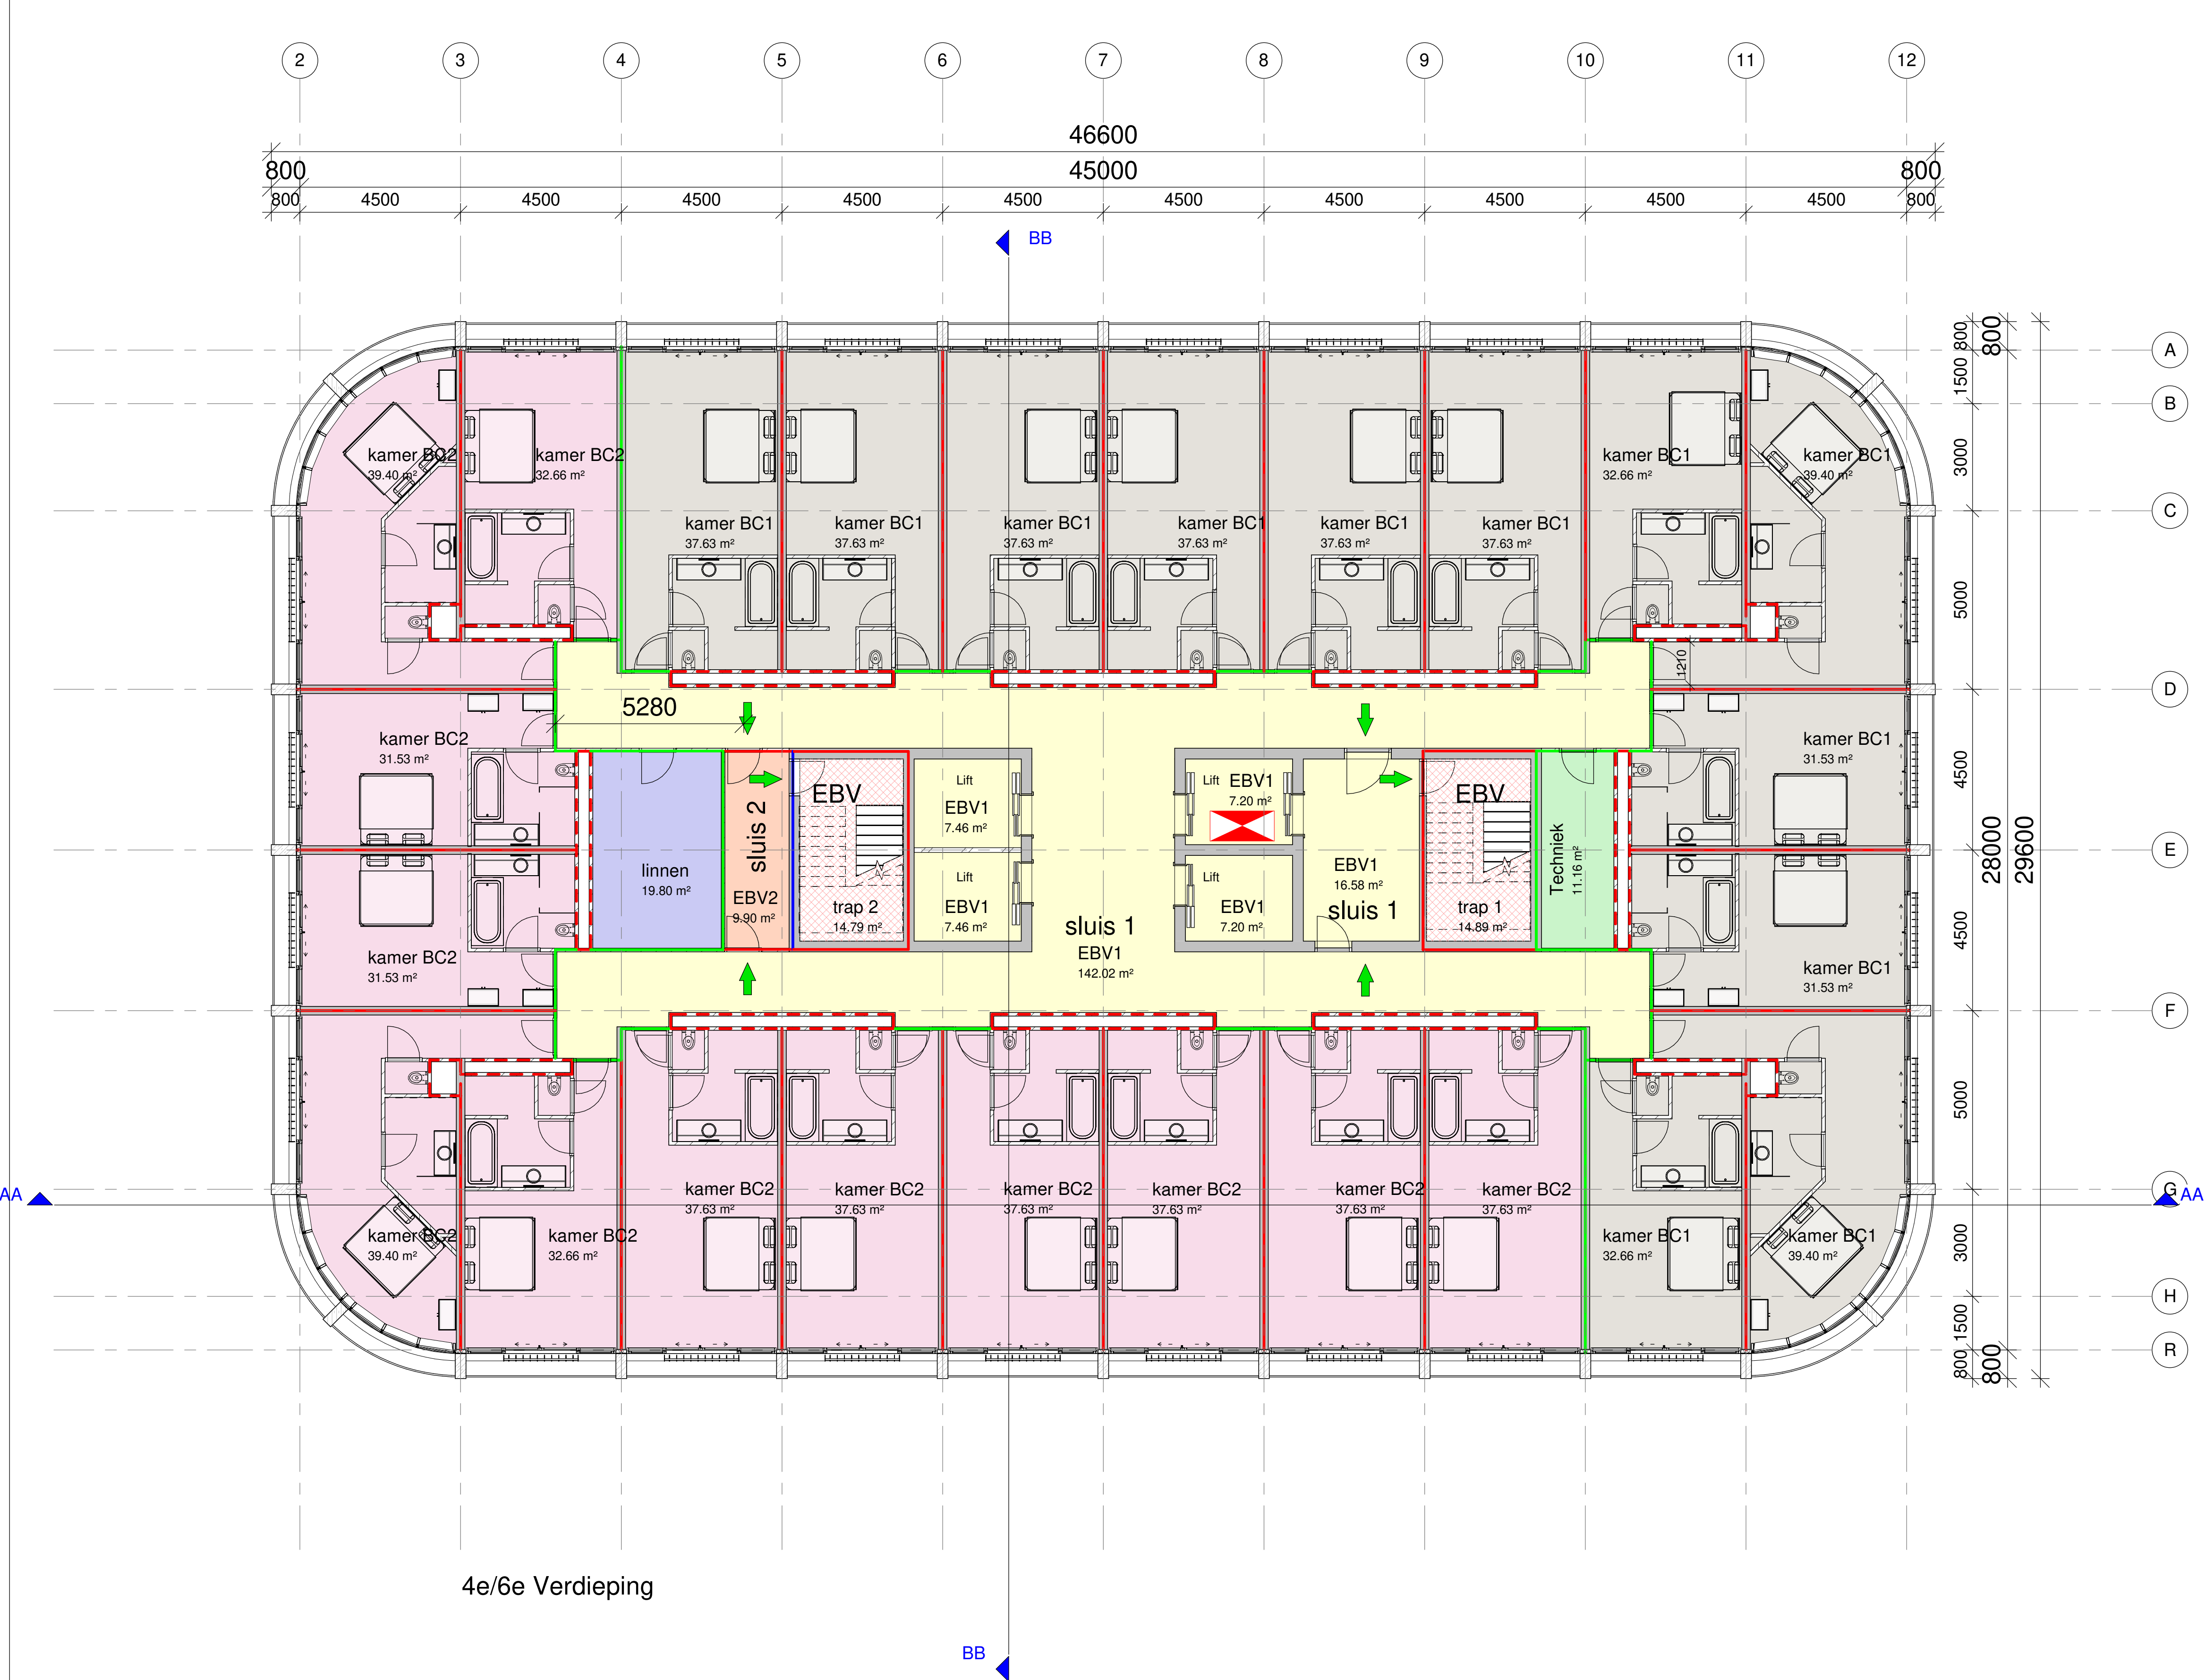

- RESTAURANTS
- VERKEERSRUIMTEN
- DIENSTRUIMTEN
- ZALEN
- HOTEL BAR
- KAMERS
- WELLNESS EN ZWEMBAD
- FITNESS
- TOILETTEN
- TECHNISCHE RUIMTEN

2013_F1-104 - 4e en 6e verdieping. pdf

Gemeente  Oegstgeest

Behoort bij besluit van burgemeester en wethouders van Oegstgeest

Datum: 29-05-2024
Ons kenmerk: Z/23/170487

- RENOVOOI
- Beton
 - Prefab beton
 - Kalkzandsteen
 - Lichte scheidingwand
 - Schoon metselwerk
 - Isolatie
 - Scheidingsconstructie R200
 - Scheidingsconstructie 30min. brandwerend + Ra
 - Scheidingsconstructie 30min. brandwerend + R200
 - Scheidingsconstructie 60 min. brandwerend + Ra
 - Scheidingsconstructie 60 min. brandwerend + R200
 - Scheidingsconstructie 60 min. brandwerend
 - vluchtrichting

P.A.M. TEUNISSEN ARCHITECTENBUREAU B.V.


OPDRACHTGEVER
Van der Valk
ONDERWERP
Hotel Oegstgeest
ONDERDEEL
4e/6e Verdieping

SCHAAL 1:100
GET. PL
DATUM 20-04-2023
FORMAAT A1

WIJZIGING DATUM

WERKNR. 2013
BLADNR. F1-104

IR. P.A.M. TEUNISSEN
VEURSEWEG 143
2251 AB VOORSCHOTEN
TEL. 071-562388
FAX. 071-561654
EMAIL: info@teunissen.eu

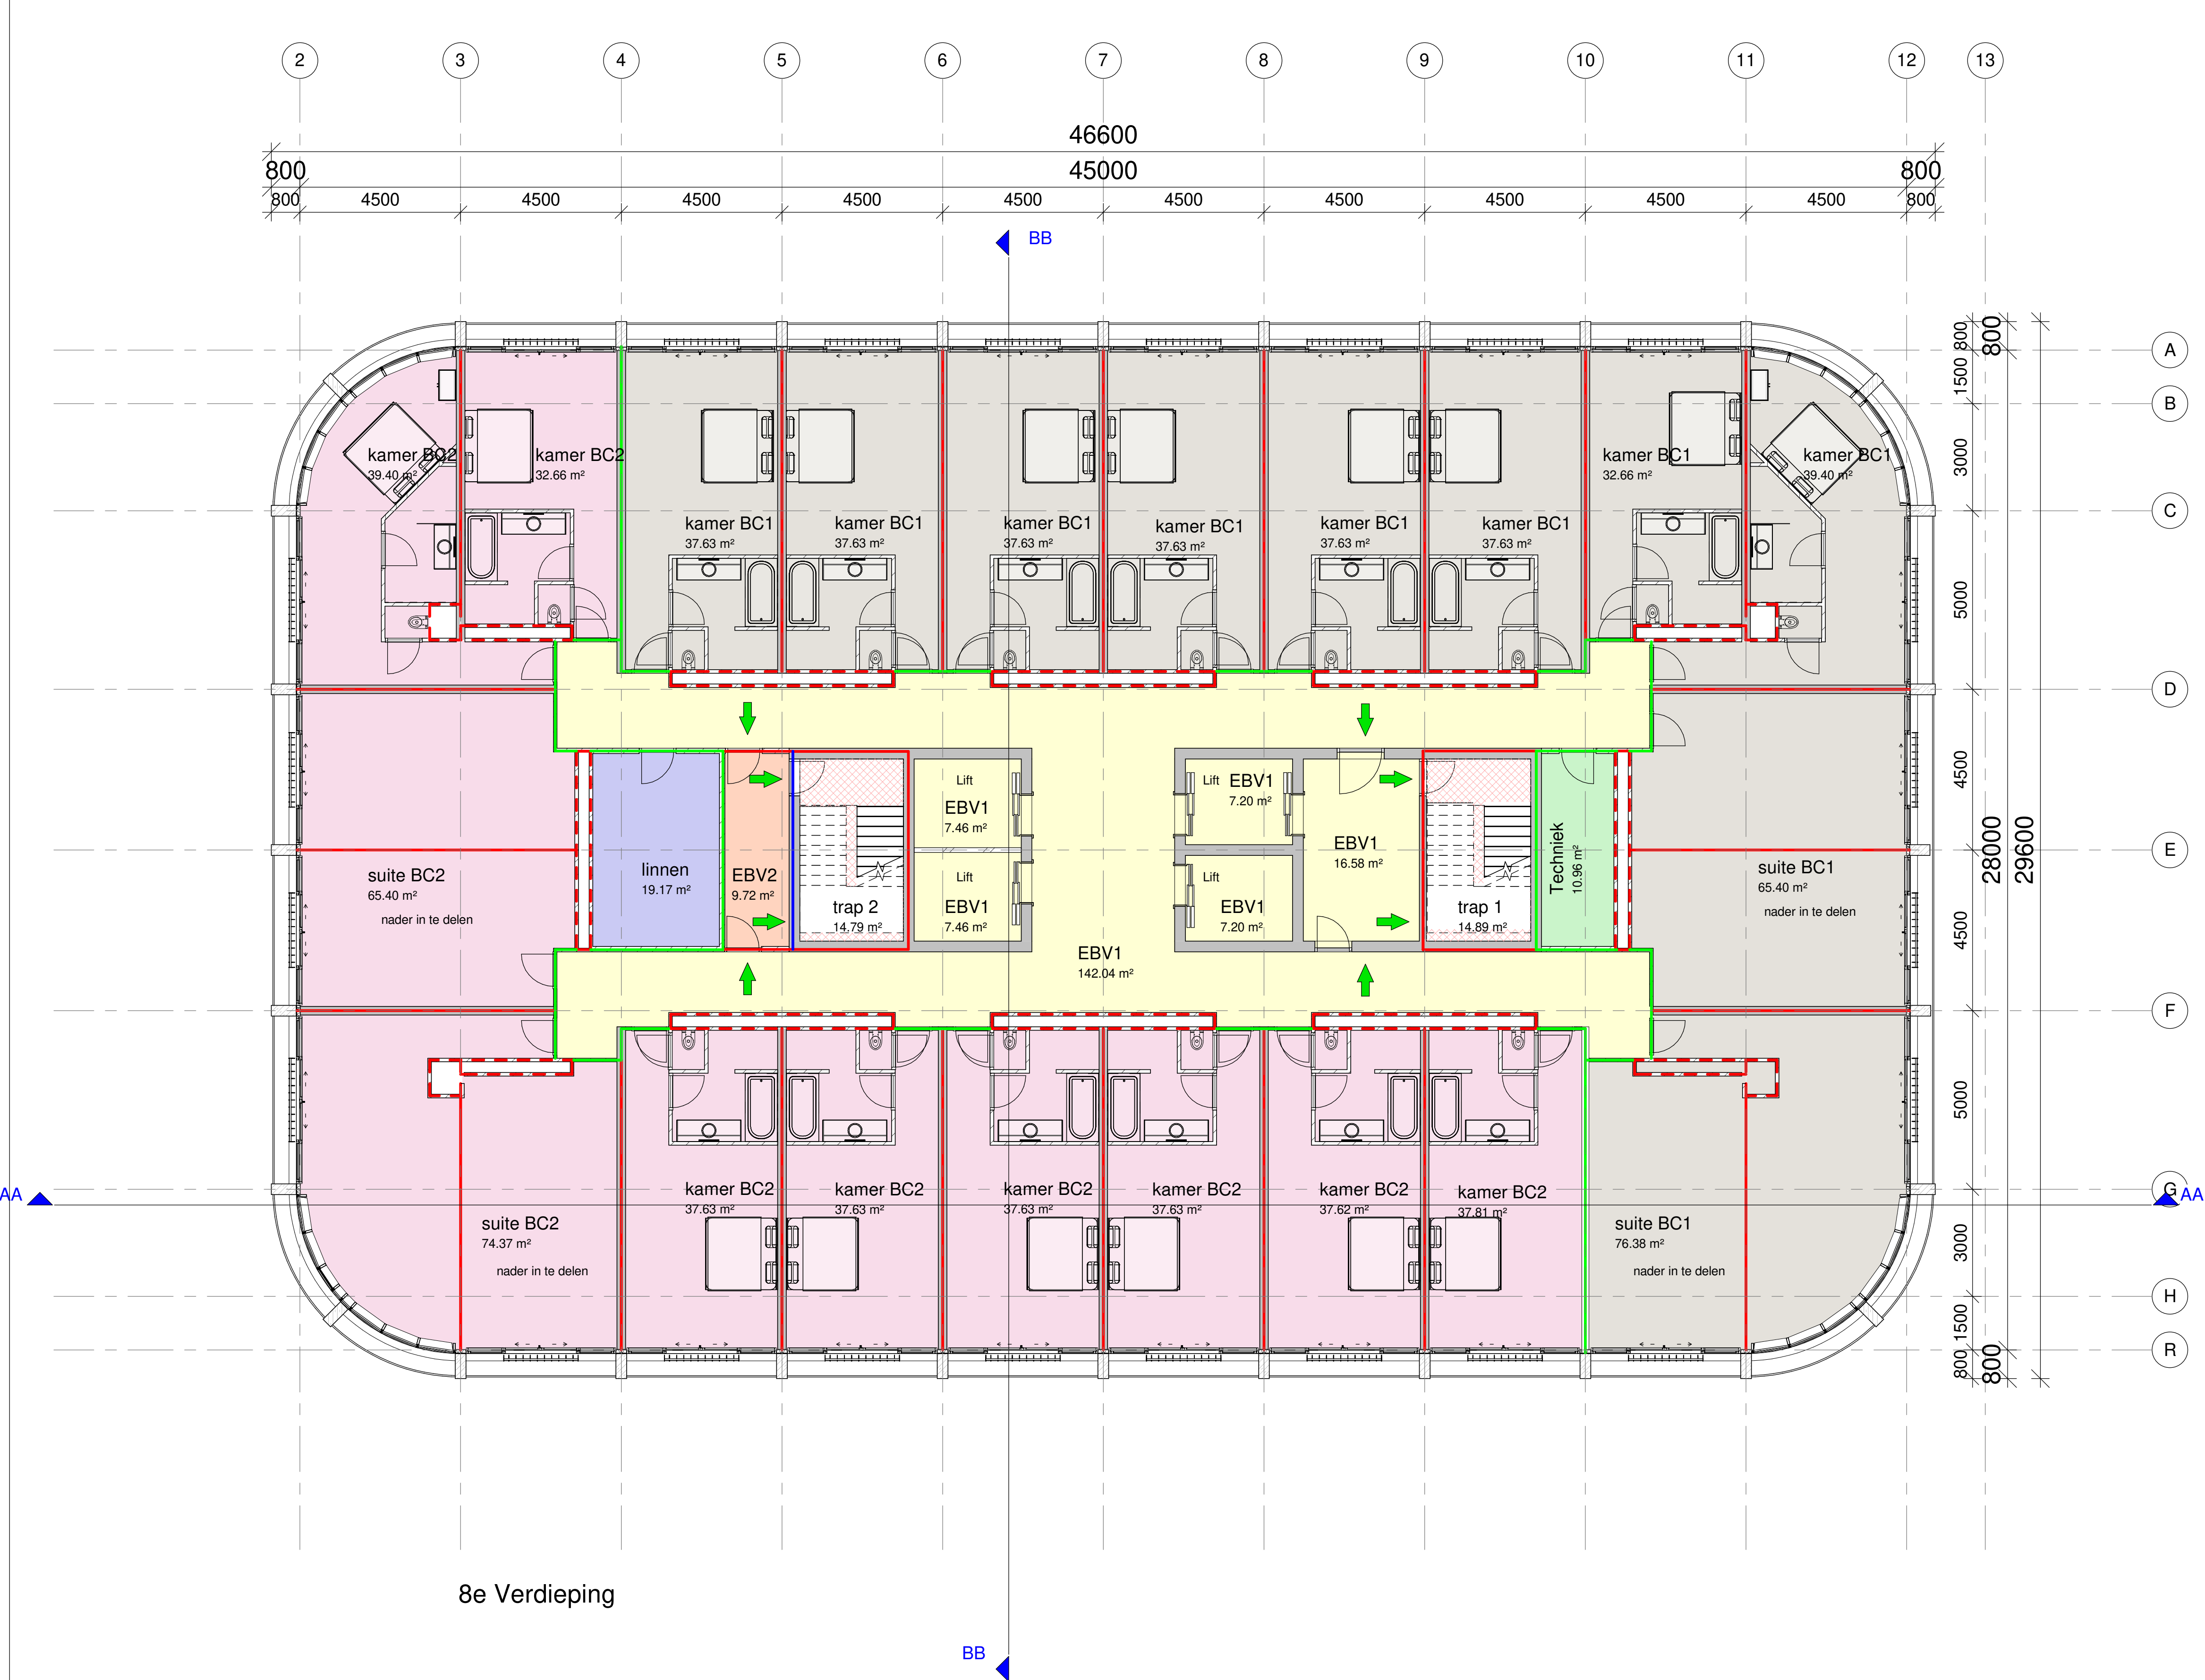

- RESTAURANTS
- VERKEERSRUIMTEN
- DIENSTRUIMTEN
- ZALEN
- HOTEL BAR
- KAMERS
- WELLNESS EN ZWEMBAD
- FITNESS
- TOILETTEN
- TECHNISCHE RUIMTEN

7750389_1682356690406_2013_F1-108_-_8e_verdieping.pdf

Gemeente Oegstgeest

Behoort bij besluit van burgemeester en wethouders van Oegstgeest

Datum: 29-05-2024
Ons kenmerk: Z/23/170487

- RENVOL
- Beton
 - Prefab beton
 - Kalkzandsteen
 - Lichte scheidingwand
 - Schoon metselwerk
 - Isolatie
 - Scheidingsconstructie R200
 - Scheidingsconstructie 30min. brandwerend + Ra
 - Scheidingsconstructie 30min. brandwerend + R200
 - Scheidingsconstructie 60 min. brandwerend + Ra
 - Scheidingsconstructie 60 min. brandwerend + R200
 - Scheidingsconstructie 60 min. brandwerend
 - vluchtrichting

P.A.M. TEUNISSEN ARCHITECTENBUREAU B.V.

OPDRACHTGEVER
Van der Valk

ONDERWERP
Hotel Oegstgeest

ONDERDEEL
8e verdieping

SCHAAL 1:100

GET. PL

DATUM 20-04-2023


FORMAAT A1

WIJZIGING DATUM

WERKNR. 2013

BLADNR. F1-108

IR. P.A.M. TEUNISSEN
VEURSEWEG 143
2251 AB VOORSCHOTEN
TEL. 071-5623888
FAX. 071-5621654
EMAIL: info@teunissen.eu

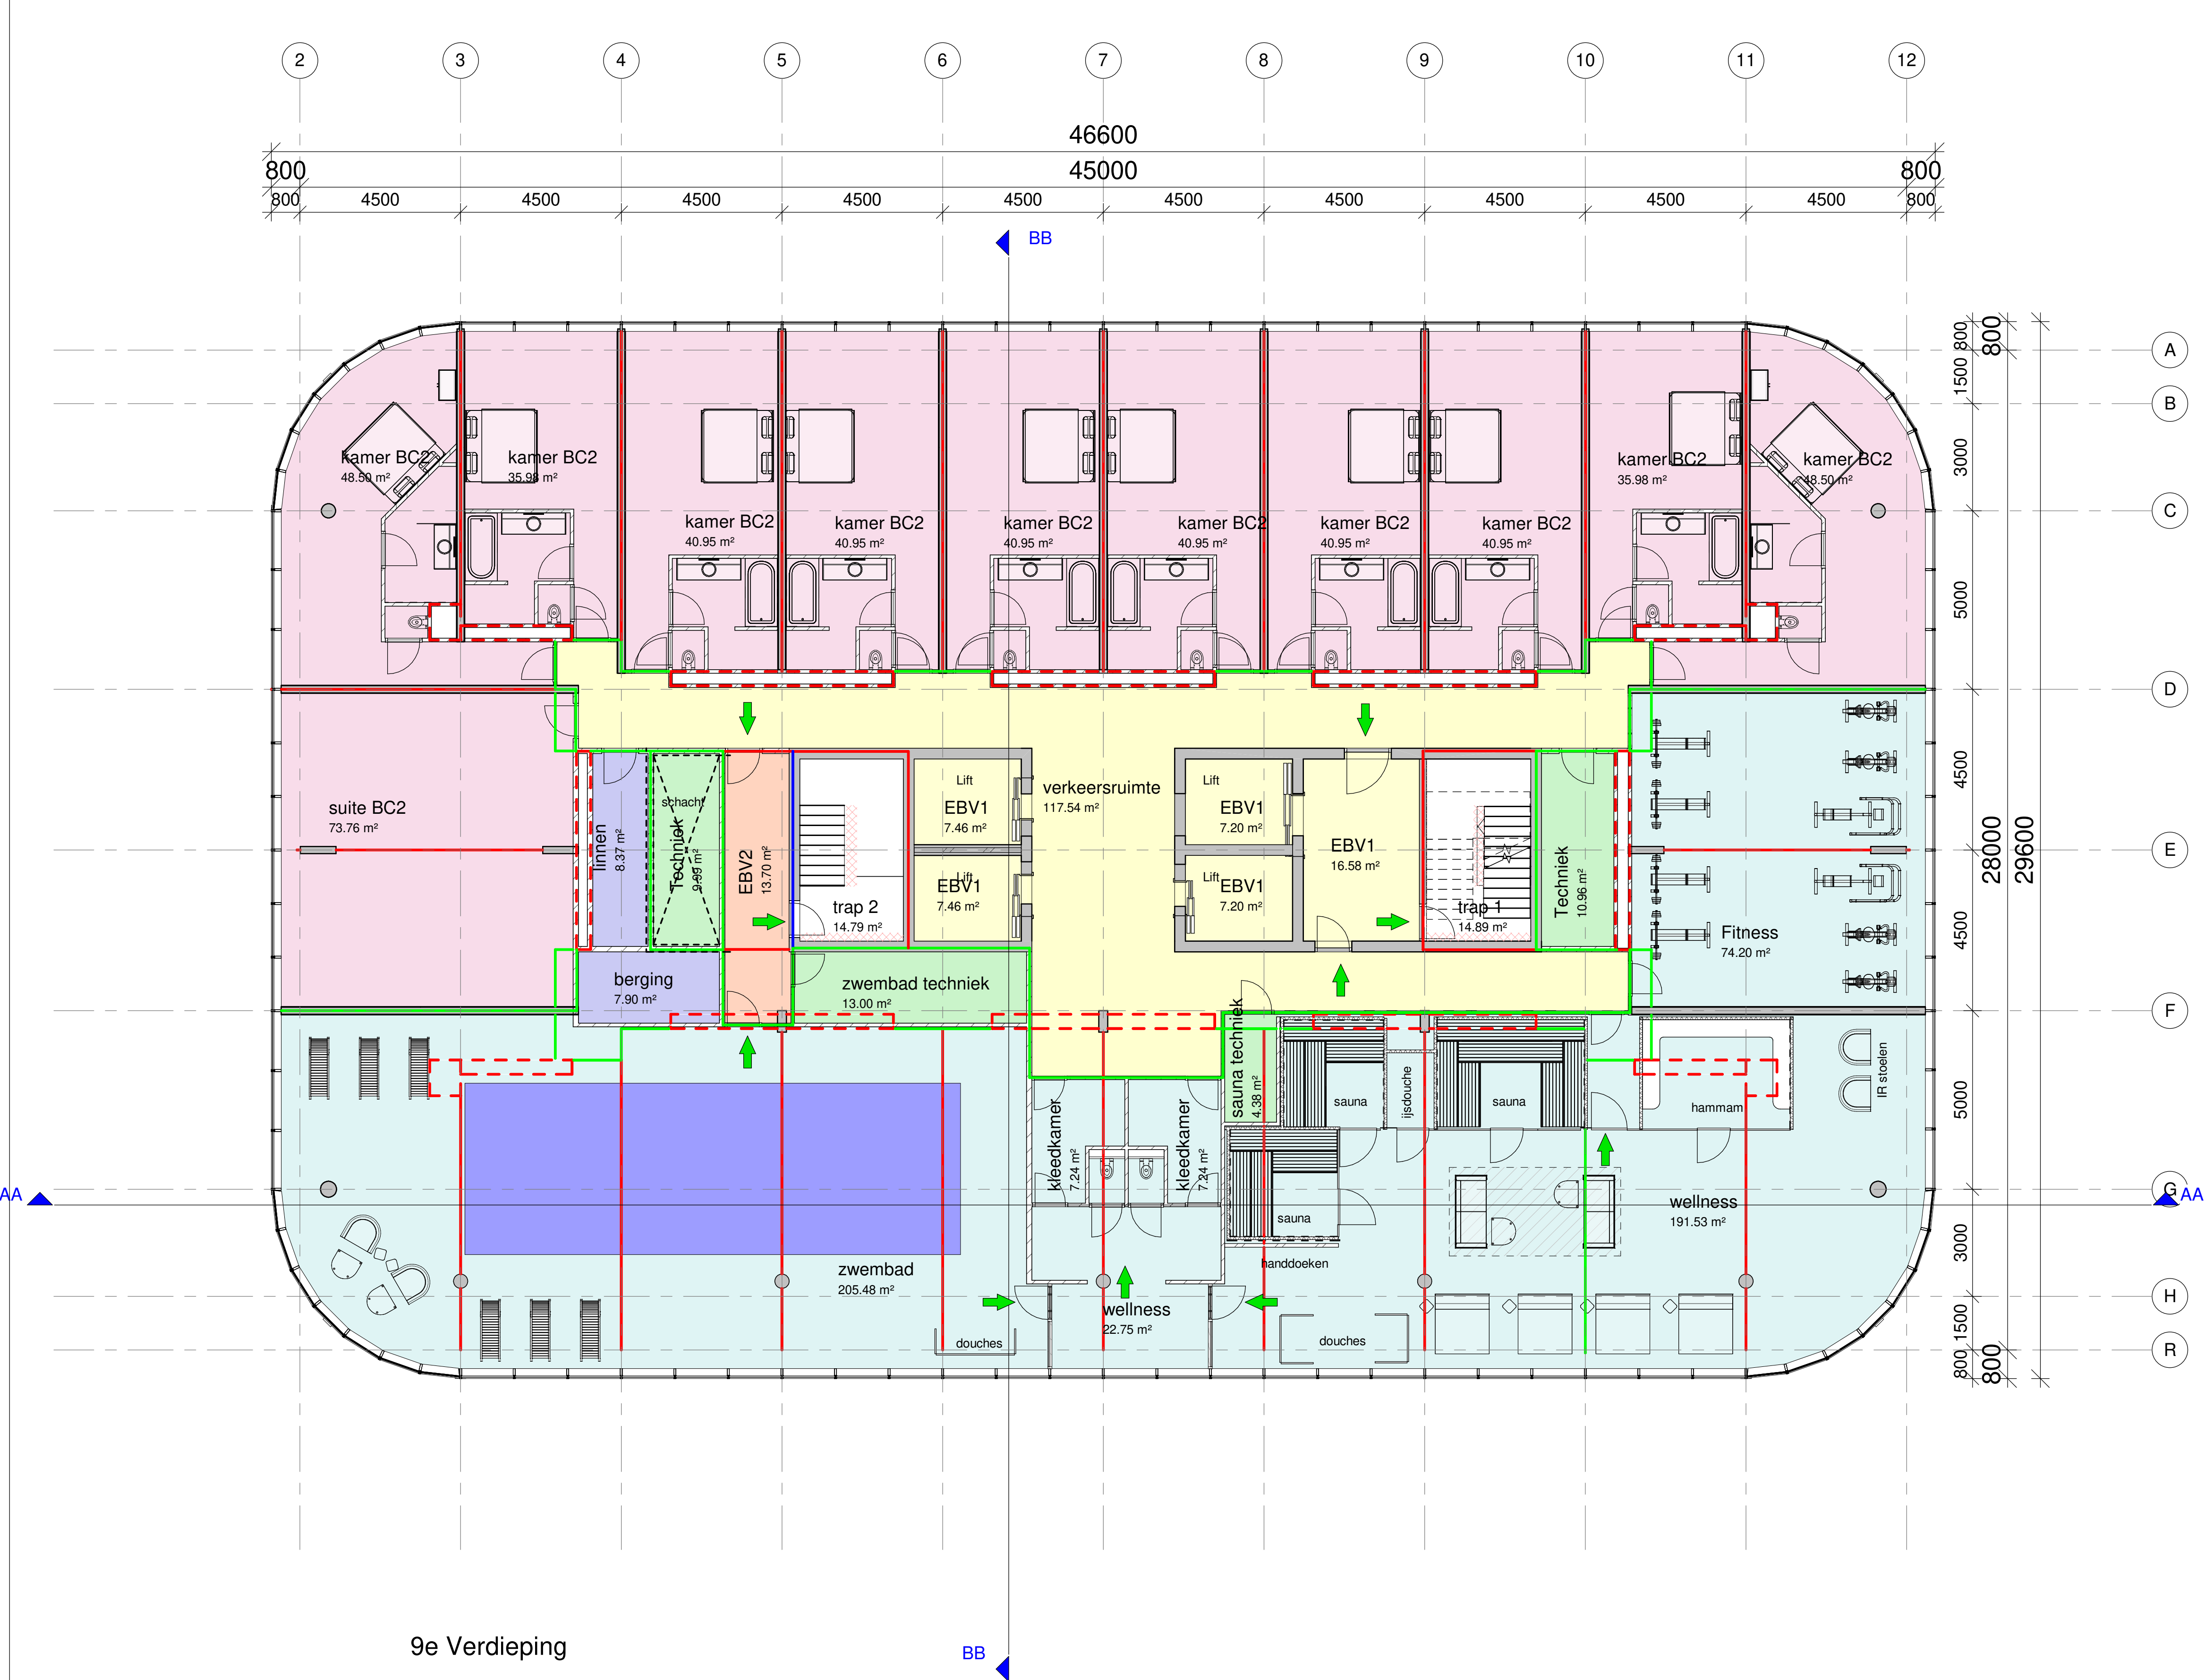

- RESTAURANTS
- VERKEERSRUIMTEN
- DIENTRUIMTEN
- ZALEN
- HOTEL BAR
- KAMERS
- WELLNESS EN ZWEMBAD
- FITNESS
- TOILETTEN
- TECHNISCHE RUIMTEN

Gemeente  Oegstgeest

Behoort bij besluit van burgemeester en wethouders van Oegstgeest

Datum: 29-05-2024
Ons kenmerk: Z/23/170487

2013_F1-109 - 9e verdieping. pdf

RENVOL

- Beton
- Prefab beton
- Kalkzandsteen
- Lichte scheidingwand
- Schoon metselwerk
- Isolatie
- Scheidingsconstructie R200
- Scheidingsconstructie 30min. brandwerend + Ra
- Scheidingsconstructie 30min. brandwerend + R200
- Scheidingsconstructie 60 min. brandwerend + Ra
- Scheidingsconstructie 60 min. brandwerend + R200
- Scheidingsconstructie 60 min. brandwerend
- vluchtrichting

9e Verdieping

P.A.M. TEUNISSEN ARCHITECTENBUREAU B.V.

OPDRACHTGEVER
Van der Valk

ONDERWERP
Hotel Oegstgeest

ONDERDEEL
9e Verdieping


SCHAAL 1:100
GET. PL
DATUM 20-04-2023
FORMAAT A1

WIJZIGING DATUM

WERKNR. 2013

BLADNR. F1-109

IR. P.A.M. TEUNISSEN
VEURSEWEG 143
2251 AB VOORSCHOTEN
TEL. 071-5623388
FAX. 071-5613654
EMAIL: info@teunissen.eu

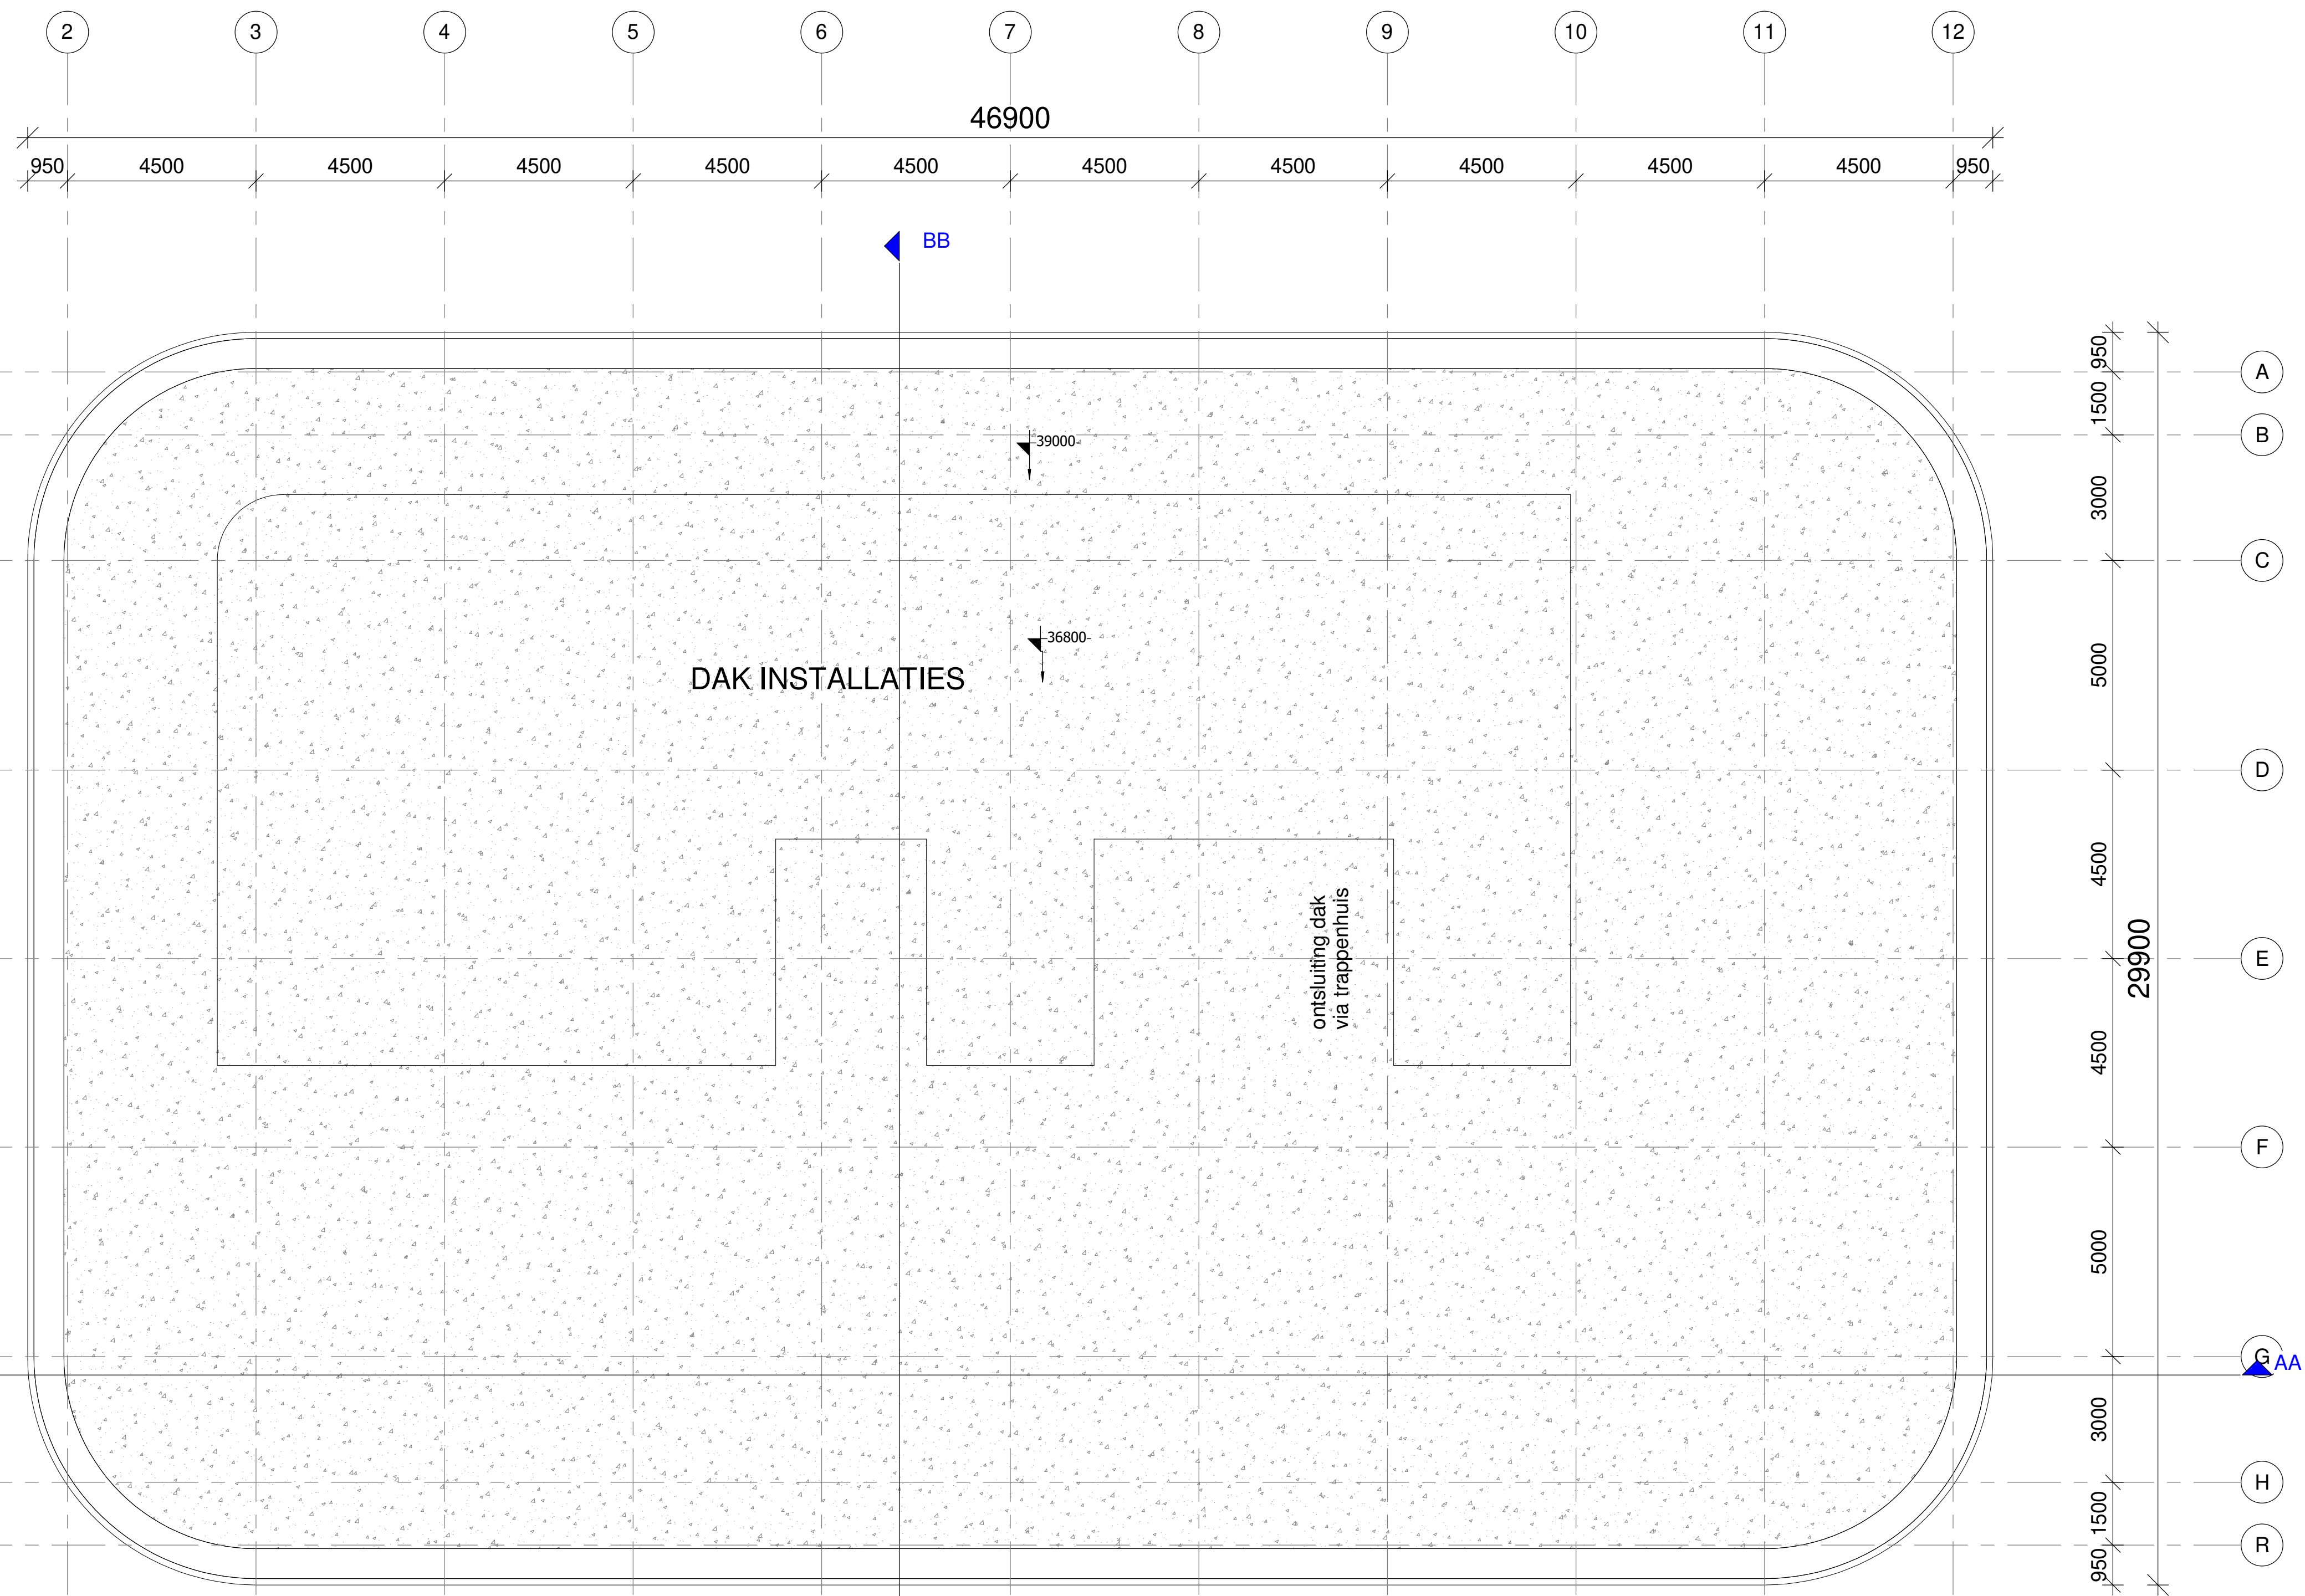

Gemeente  Oegstgeest

Behoort bij besluit van burgemeester en wethouders van Oegstgeest

Datum: 29-05-2024
Ons kenmerk: Z/23/170487

2013_F1-110 - dakaanzicht.pdf

RENVOOI	
	Beton
	Prefab beton
	Kalkzandsteen
	Lichte scheidingwand
	Schoon metselwerk
	Isolatie
	Scheidingsconstructie R200
	Scheidingsconstructie 30min. brandwerend + Ra
	Scheidingsconstructie 30min. brandwerend + R200
	Scheidingsconstructie 60 min. brandwerend + Ra
	Scheidingsconstructie 60 min. brandwerend + R200
	Scheidingsconstructie 60 min. brandwerend
	vluchtrichting

Dakaanzicht

P.A.M. TEUNISSEN ARCHITECTENBUREAU B.V.

OPDRACHTGEVER
Van der Valk
ONDERWERP
Hotel Oegstgeest
ONDERDEEL
Dak verdieping

SCHAAL	1:100	WIJZIGING	DATUM	WERKNR.	2013
GET.	PL				
DATUM	05-07-2022				
FORMAAT	A1			BLADNR.	F1-110

IR. P.A.M. TEUNISSEN
VEURSEWEG 143
2251 AB VOORSCHOTEN
TEL. 071-5623388
FAX. 071-561654
EMAIL: info@teunissen.eu