


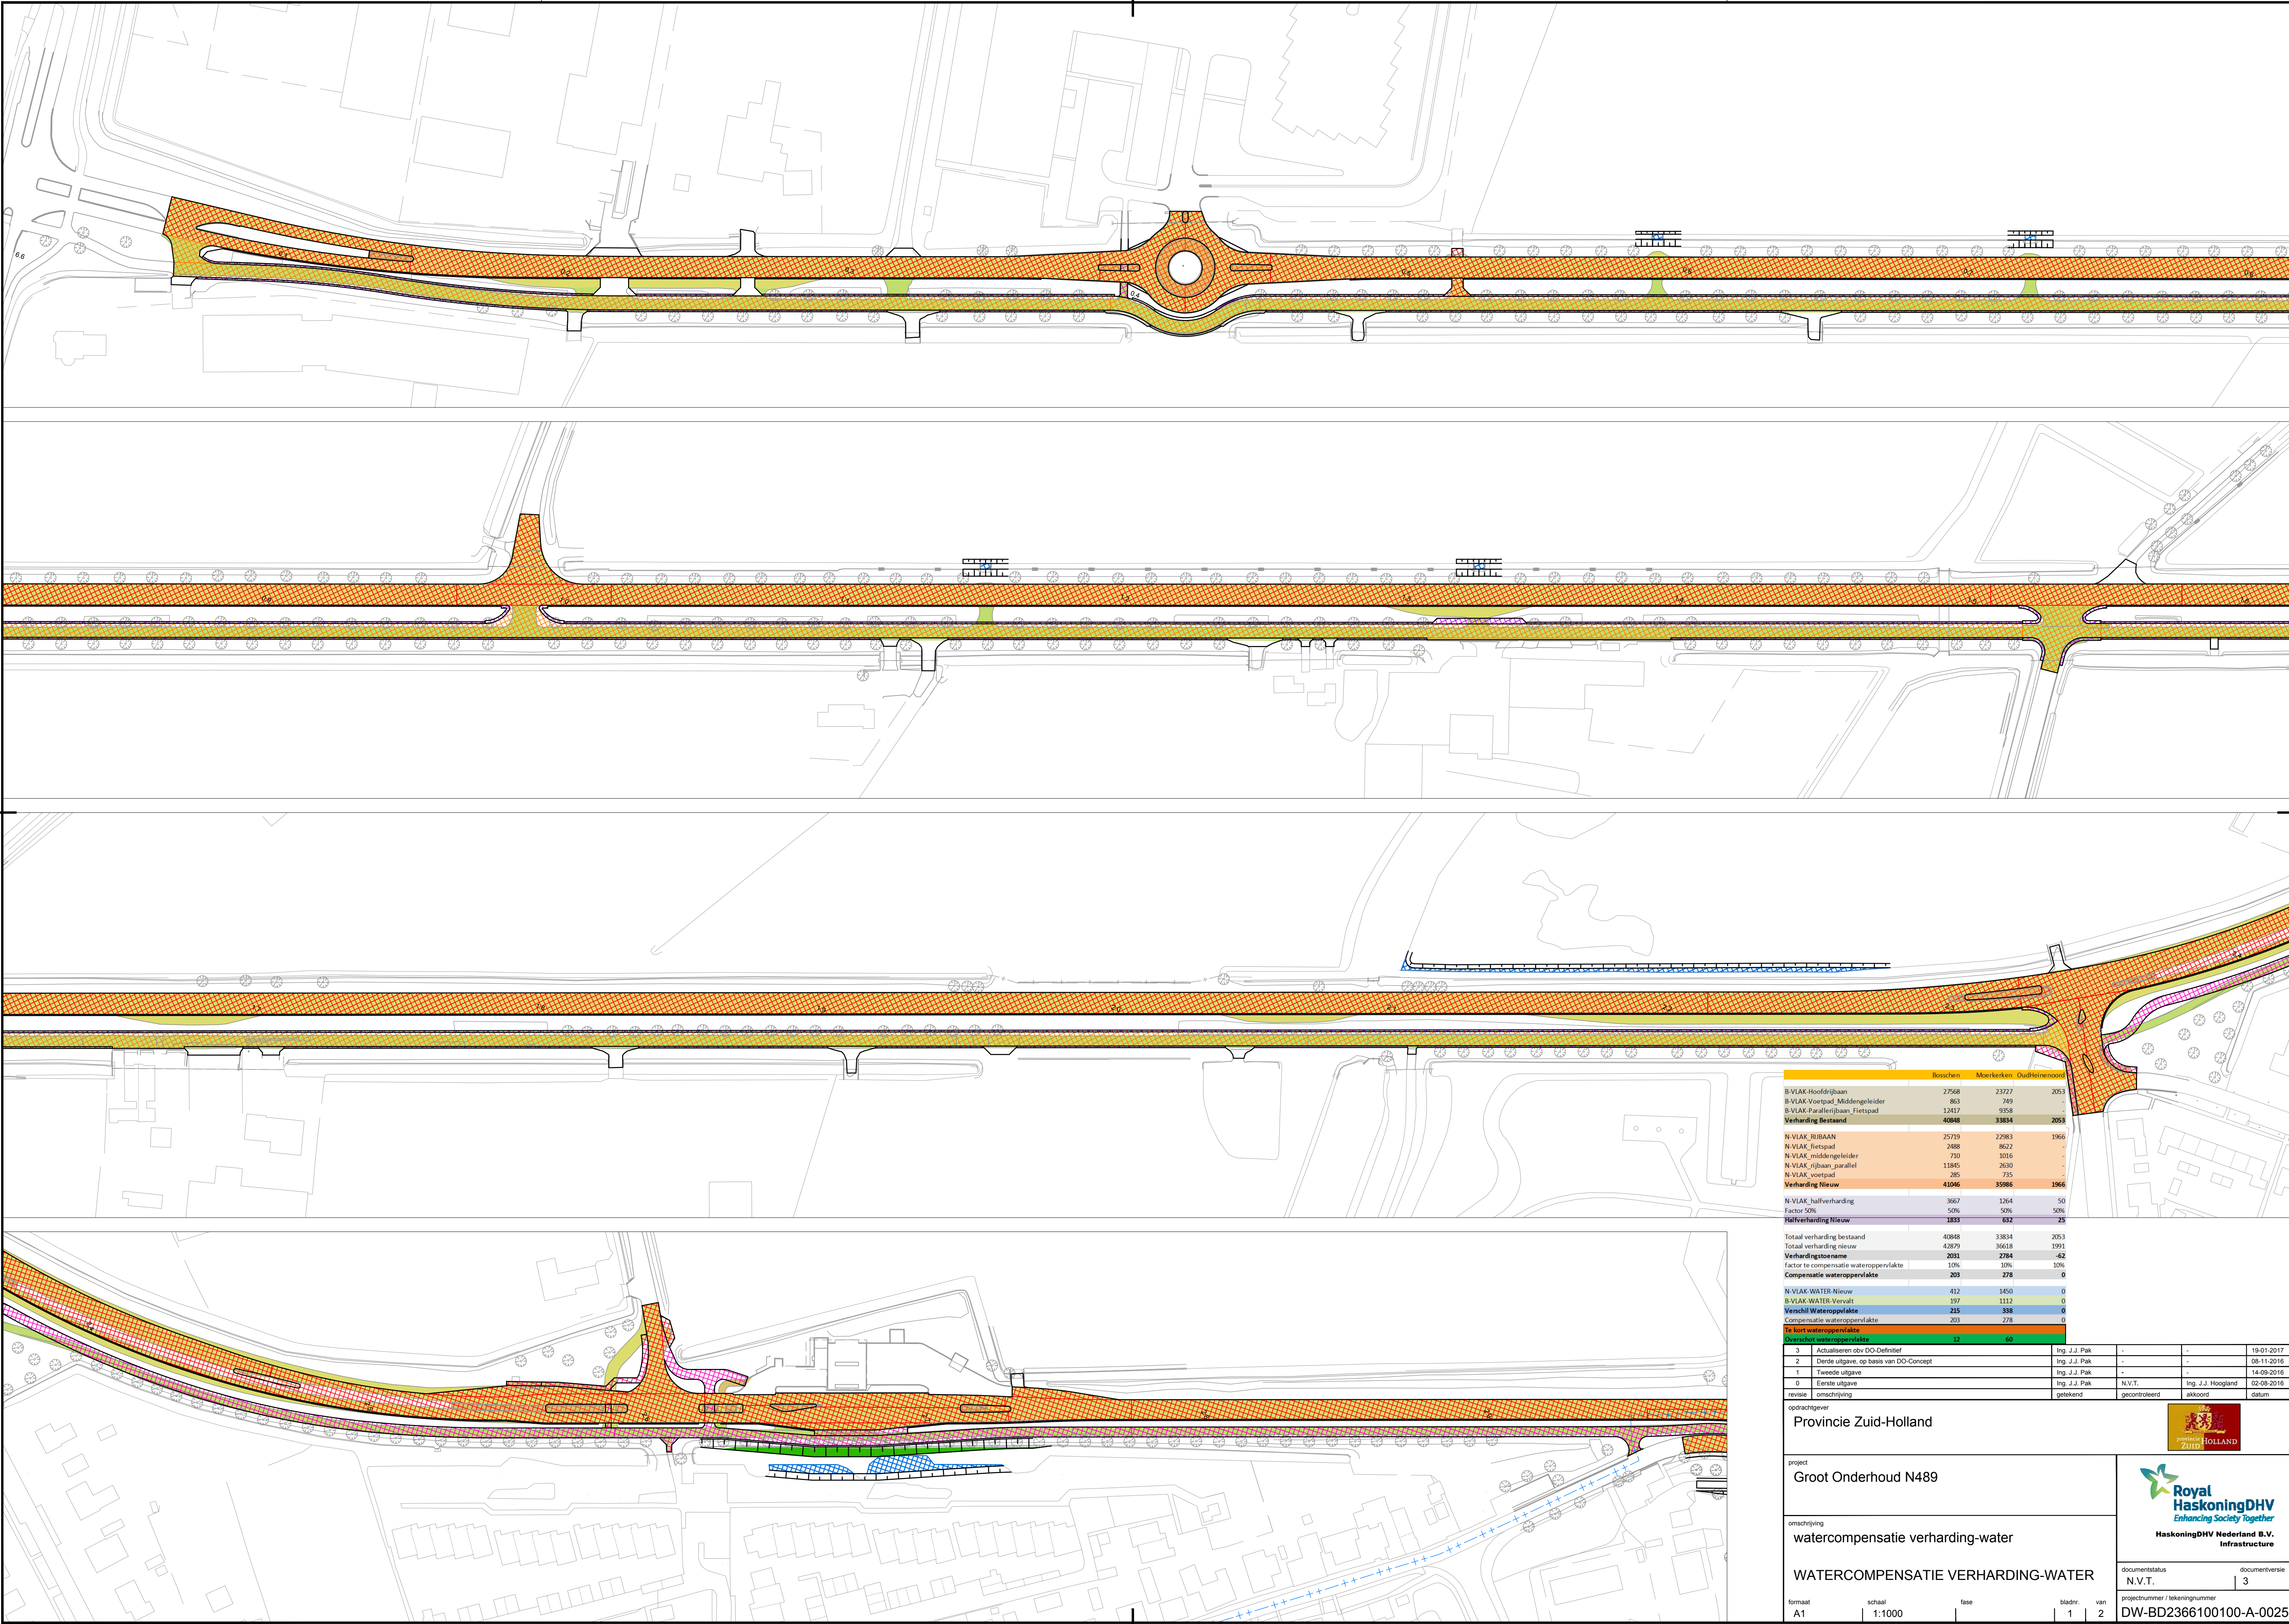

	Boschen	Moerkerken	Oudleijnsdorp
B-VIAK-Hoofdrijbaan	27568	23727	2053
B-VIAK-Voetpad, Middengeleider	863	749	-
B-VIAK-Paralleldrijbaan, Fietspad	12417	9358	-
Verharding Bestaand	40848	33834	2053
N-VIAK, RIJBAAN	25719	22983	1966
N-VIAK, Fietspad	2488	8622	-
N-VIAK, middengeleider	710	1016	-
N-VIAK, rijbaan, parallel	11845	2630	-
N-VIAK, voetpad	285	735	-
Verharding Nieuw	41046	35986	1966
N-VIAK, halfverharding	3667	1264	50
Factor 50%	50%	50%	50%
Halfverharding Nieuw	1833	632	25
Totaal verharding bestaand	40848	33834	2053
Totaal verharding nieuw	42679	36518	1991
Verhardingsnaam	2051	2784	-42
factor te compensatie wateroppervlakte	10%	10%	10%
Compensatie wateroppervlakte	203	278	0
N-VIAK-WATER-Nieuw	412	1450	0
B-VIAK-WATER-Vervalt	197	1112	0
Verschil Wateroppervlakte	215	338	0
Compensatie wateroppervlakte	203	278	0
Te kort wateroppervlakte	12	60	0

3	Actualiseren obv DO-Definitief	Ing. J.J. Pak	-	-	19-01-2017
2	Derde uitgave, op basis van DO-Concept	Ing. J.J. Pak	-	-	08-11-2016
1	Tweede uitgave	Ing. J.J. Pak	-	-	14-09-2016
0	Eerste uitgave	Ing. J.J. Pak	N.V.T.	Ing. J.J. Hoogland	02-09-2016
revisie	omschrijving	geleend	gecontroleerd	akkoord	datum

opdrachtgever

Provincie Zuid-Holland

project

Groot Onderhoud N489

omschrijving

watercompensatie verharding-water

WATERCOMPENSATIE VERHARDING-WATER

formaat

A1

schaal

1:1000

fase

bladnr.

1

van

2

documentstatus

N.V.T.

documentversie


3

projectnummer / tekeningnummer

DW-BD2366100100-A-0025



Royal HaskoningDHV
Enhancing Society Together
HaskoningDHV Nederland B.V.
Infrastructure

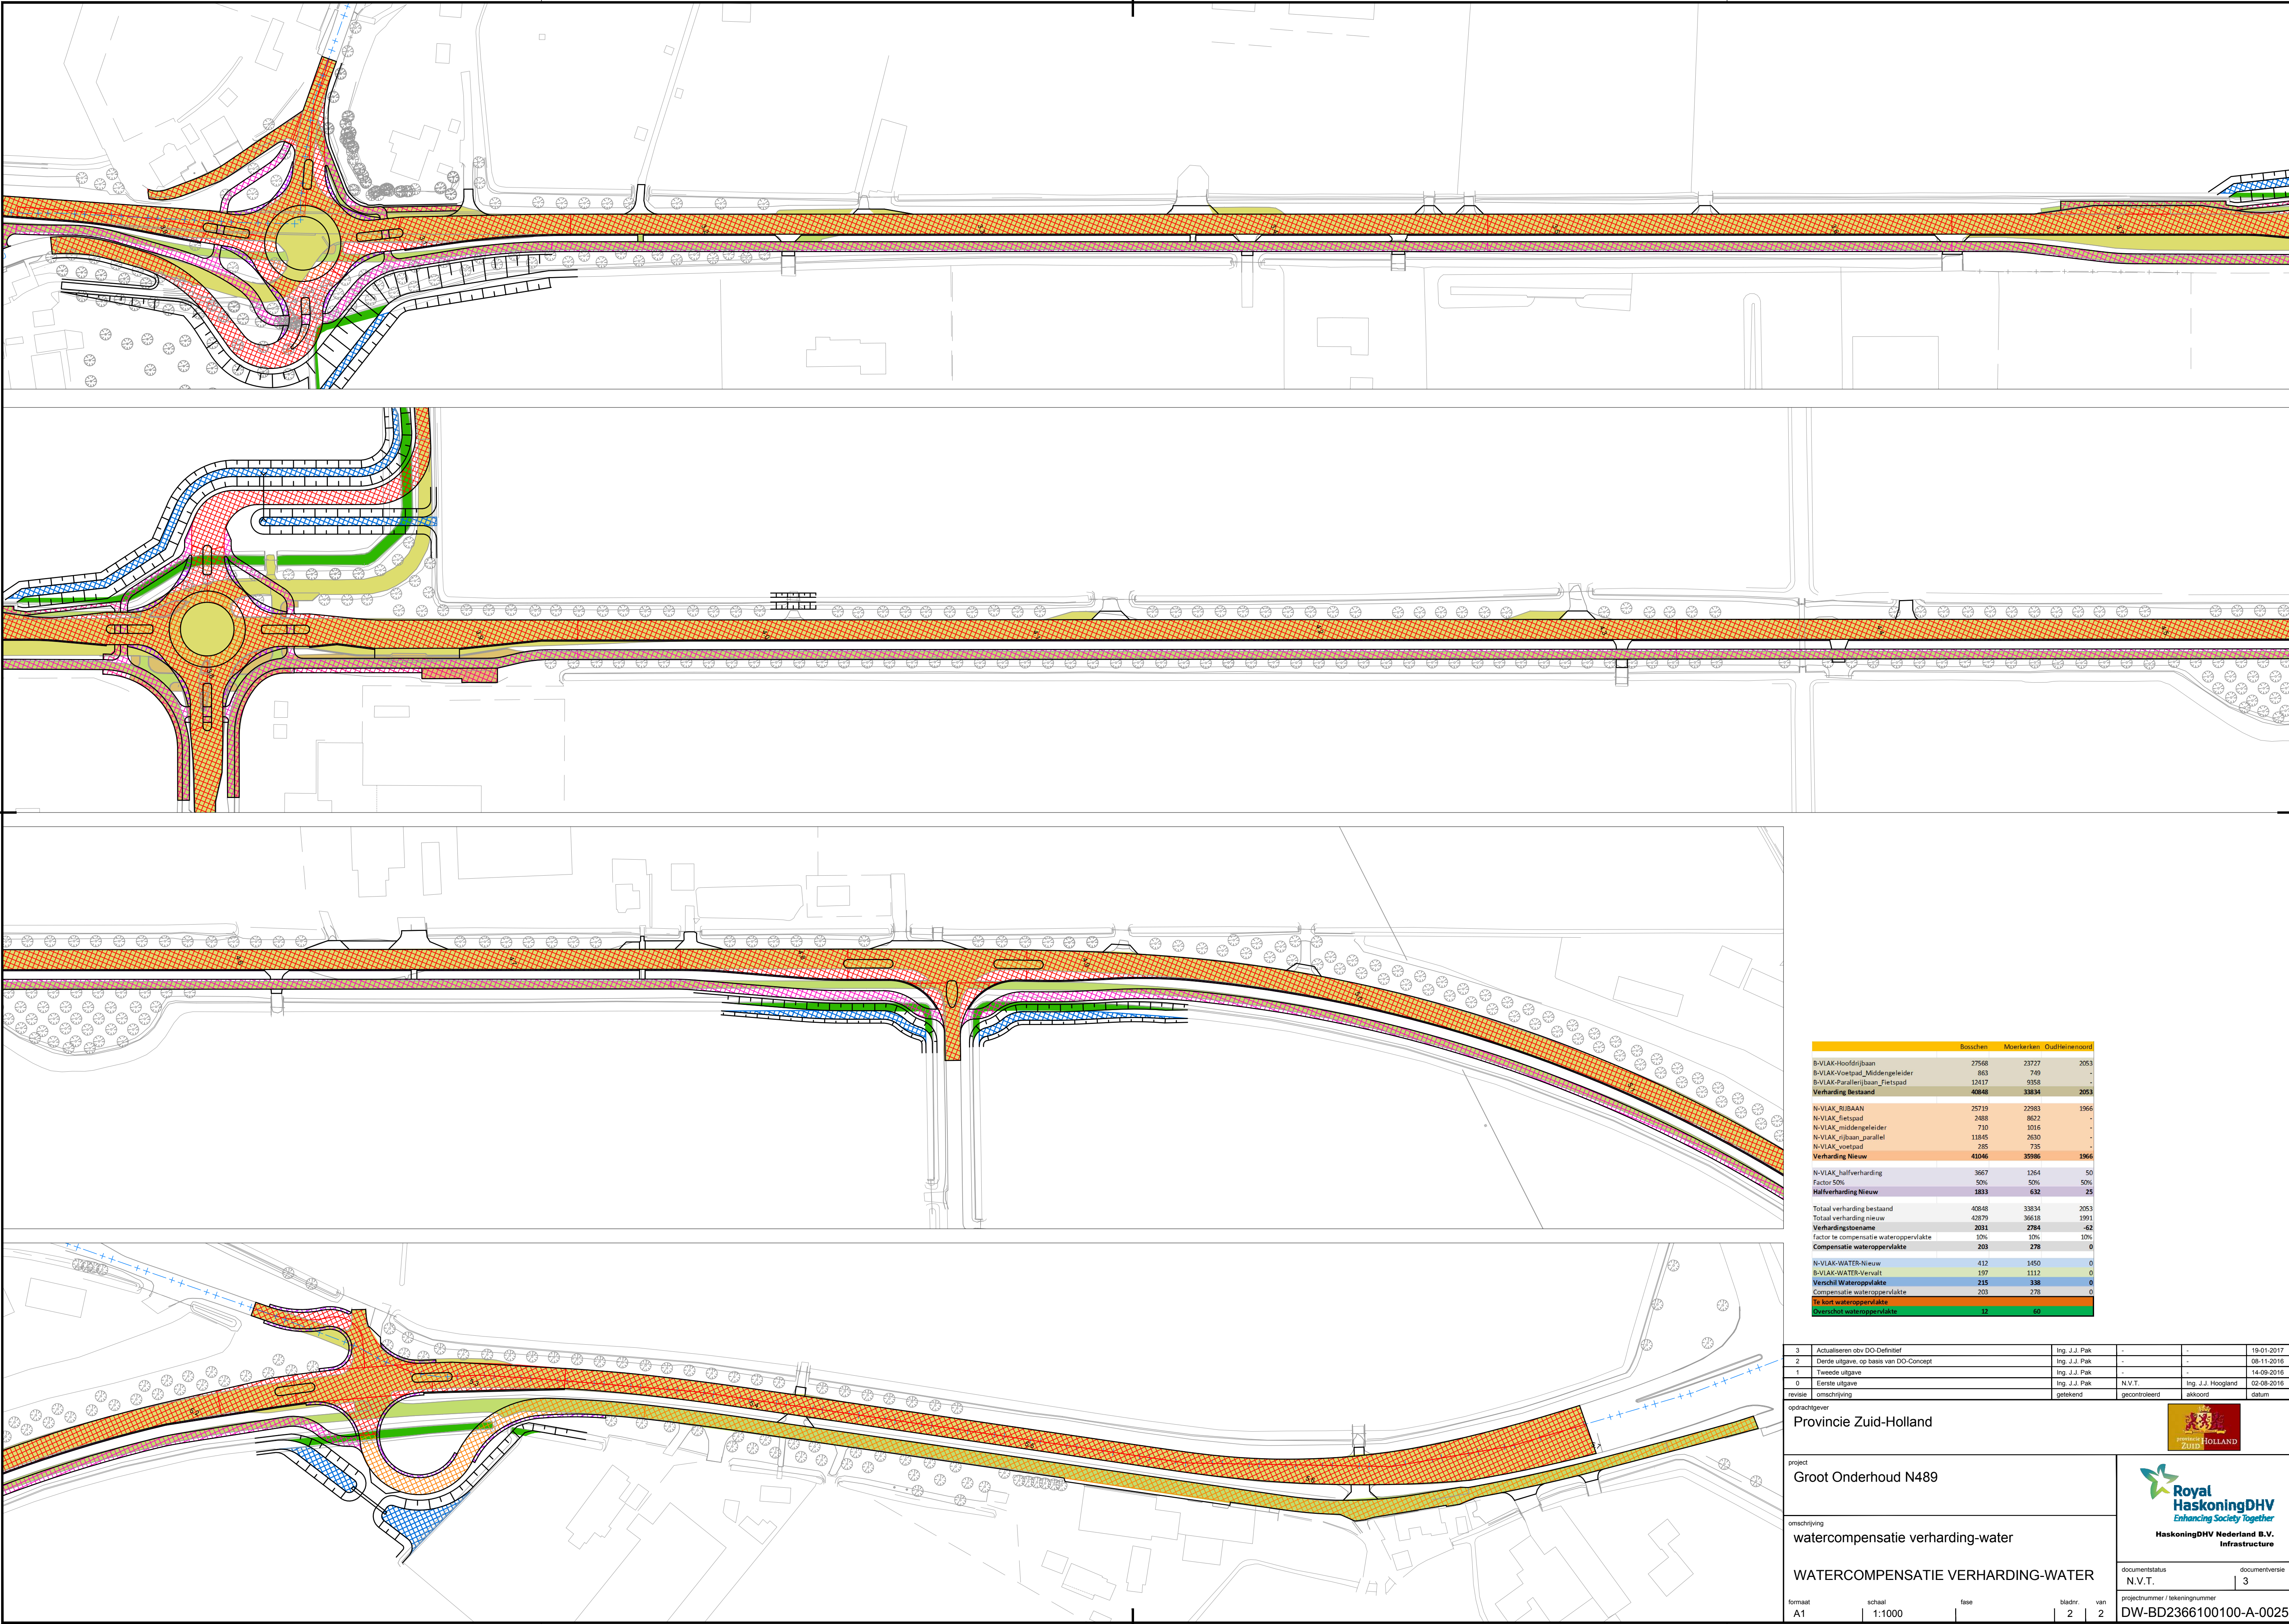

	Boschen	Moerkerken	Oudheinoord
B-VIAK-Hoofdringbaan	27568	23727	2053
B-VIAK-Voetpad_Middengeleider	863	749	-
B-VIAK-Parallelrijbaan_Fietspad	12417	9358	-
Verharding Bestaand	40848	33834	2053
N-VIAK_Rijbaan	25719	22985	1966
N-VIAK_Fietspad	2488	8622	-
N-VIAK_middengeleider	710	1016	-
N-VIAK_rijbaan_parallel	11845	2630	-
N-VIAK_voetpad	285	735	-
Verharding Nieuw	41046	35986	1966
N-VIAK_halfverharding	3667	1264	50
Factor 50%	50%	50%	50%
Halfverharding Nieuw	1833	632	25
Totaal verharding bestaand	40848	33834	2053
Totaal verharding nieuw	42979	36616	1991
Verhardingstoename	2031	2784	-62
factor te compensatie wateroppervlakte	10%	10%	10%
Compensatie wateroppervlakte	203	278	0
N-VIAK-WATER-Nieuw	412	1450	0
B-VIAK-WATER-Vervalt	197	1112	0
Verschil Wateroppervlakte	215	338	0
Compensatie wateroppervlakte	203	278	0
Te kort wateroppervlakte			
Overschot wateroppervlakte	12	60	

3	Actualiseren obv DO-Definitief	Ing. J.J. Pak	-	-	19-01-2017
2	Derde uitgave, op basis van DO-Concept	Ing. J.J. Pak	-	-	08-11-2016
1	Tweede uitgave	Ing. J.J. Pak	-	-	14-09-2016
0	Eerste uitgave	Ing. J.J. Pak	N.V.T.	Ing. J.J. Hoogland	02-09-2016
revisie	omschrijving	geleend	gecontroleerd	akkoord	datum

opdrachtgever

Provincie Zuid-Holland



project

Groot Onderhoud N489

omschrijving

watercompensatie verharding-water

WATERCOMPENSATIE VERHARDING-WATER

documentstatus

N.V.T.

documentversie

3

projectnummer / tekeningnummer

DW-BD2366100100-A-0025

formaat

A1

schaal

1:1000

fase

bladnr.

2

van

2

Royal HaskoningDHV

Enhancing Society Together

HaskoningDHV Nederland B.V.

Infrastructure