



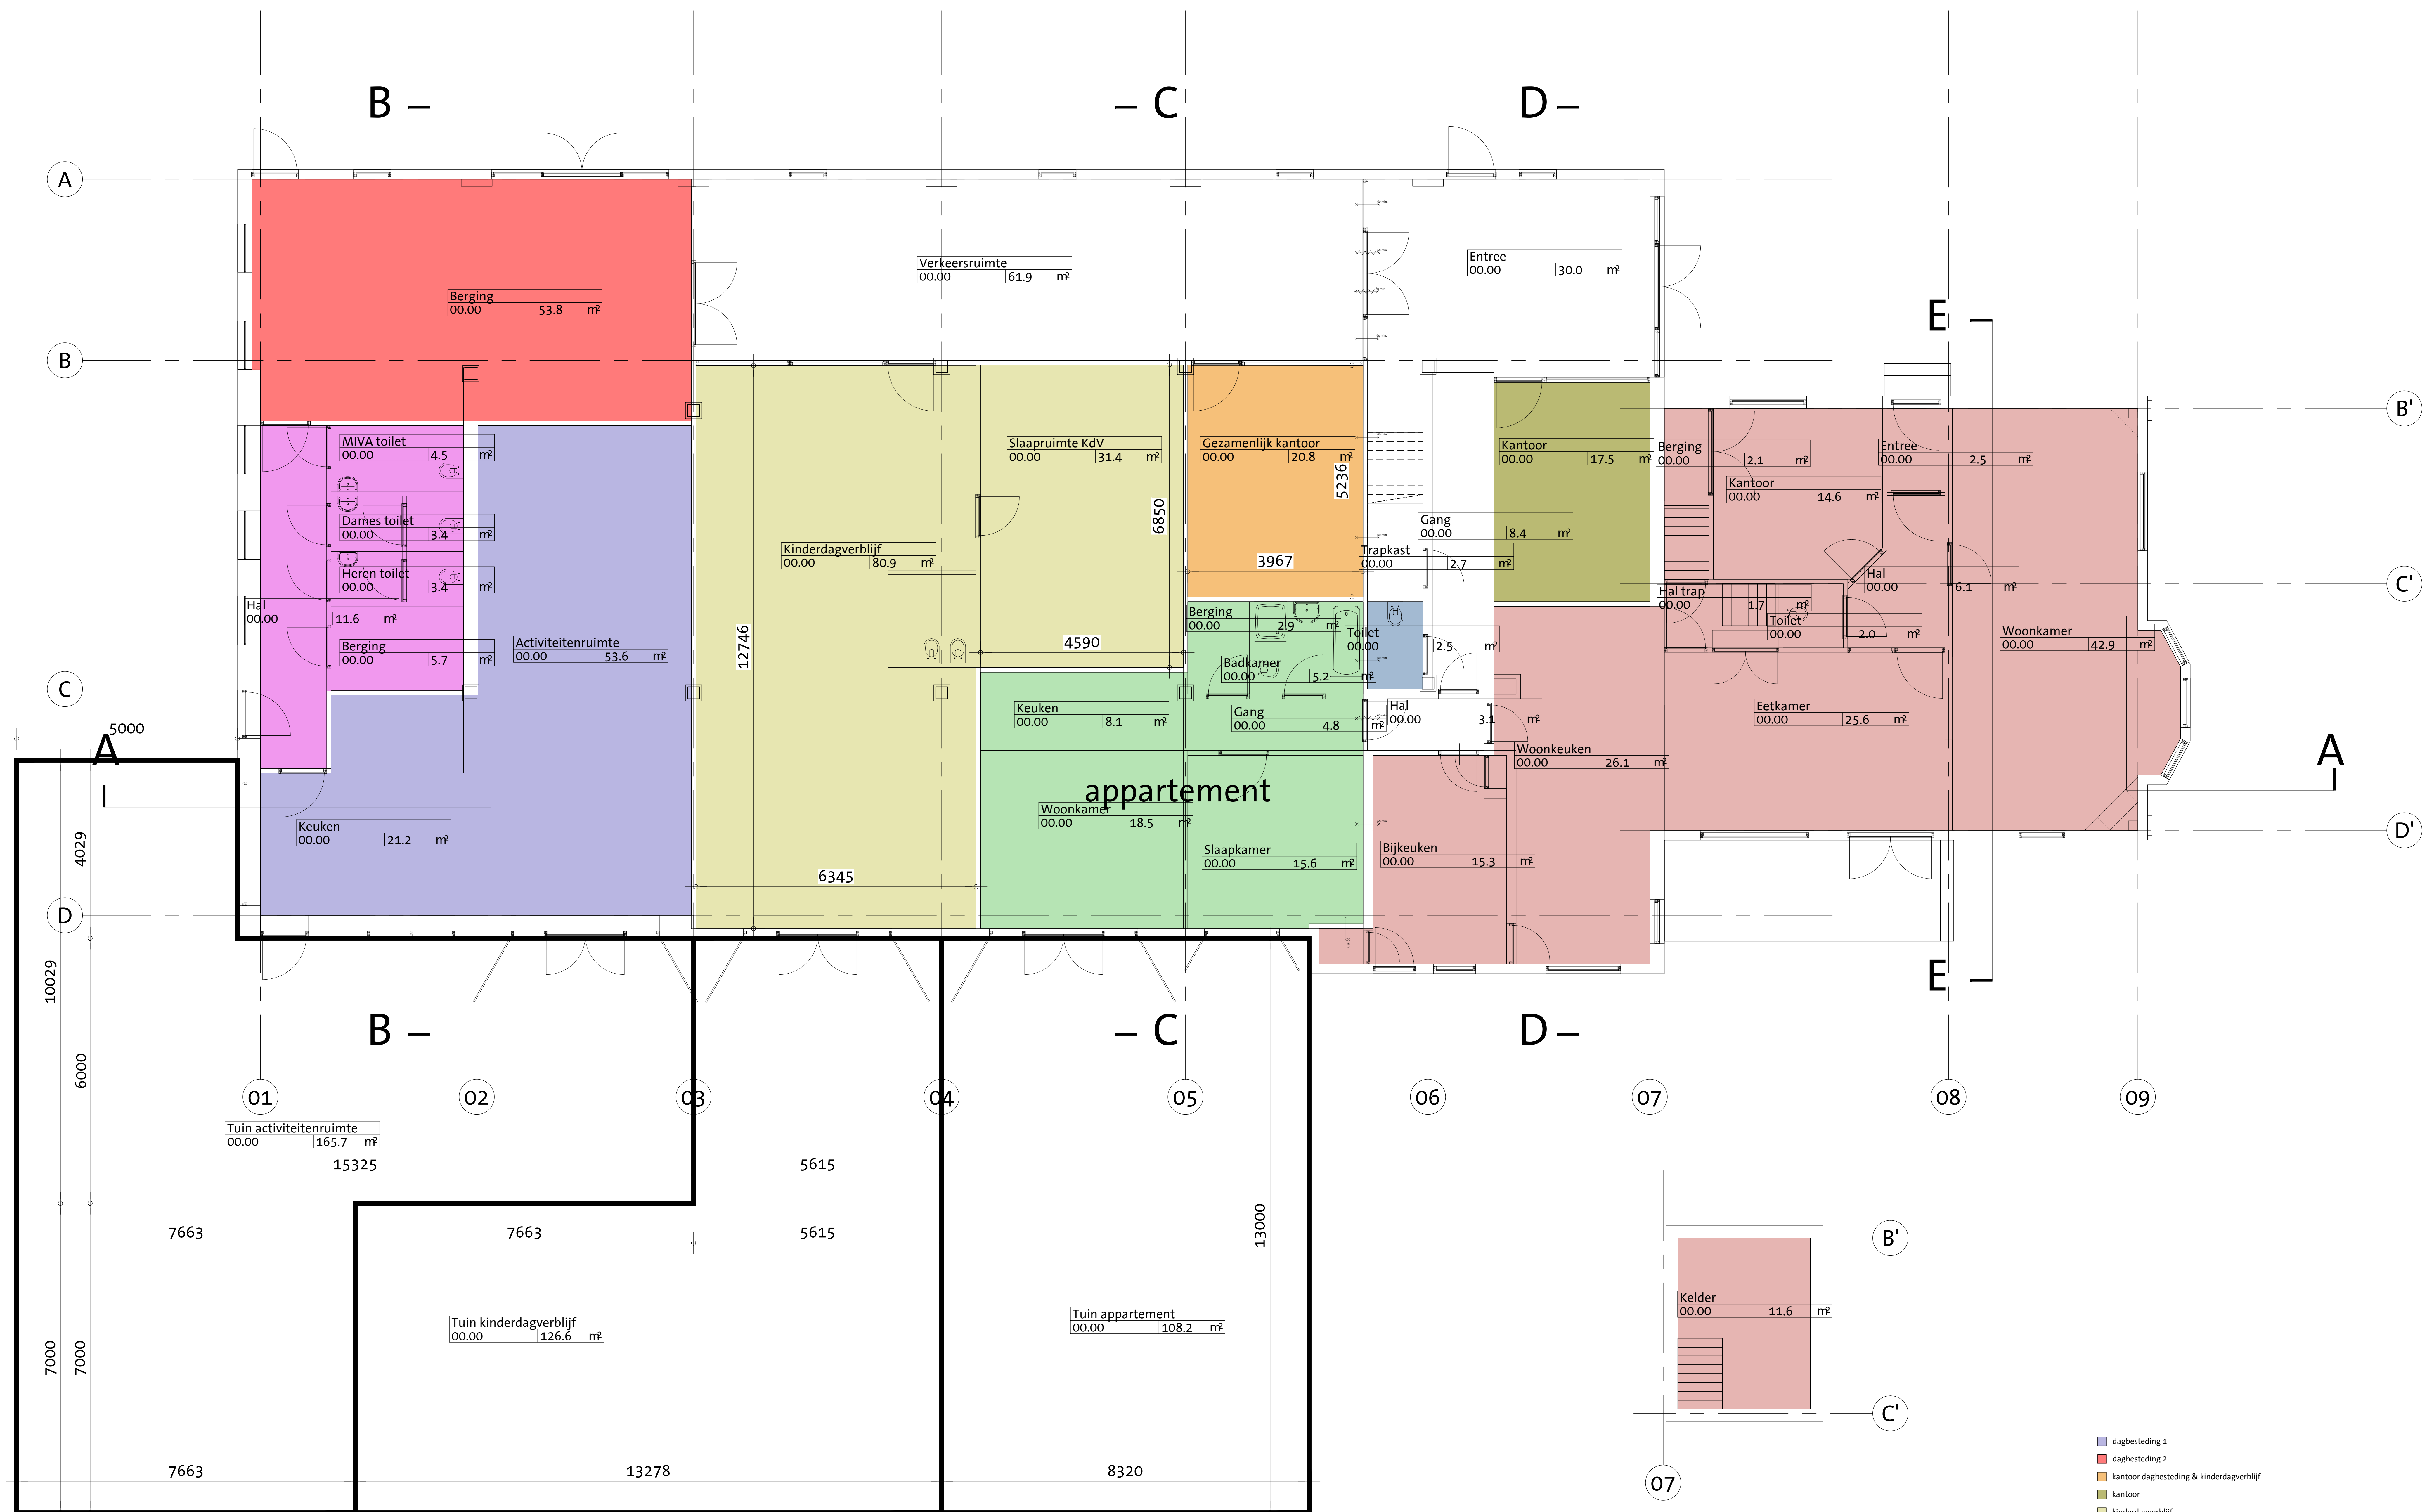


Beganegron

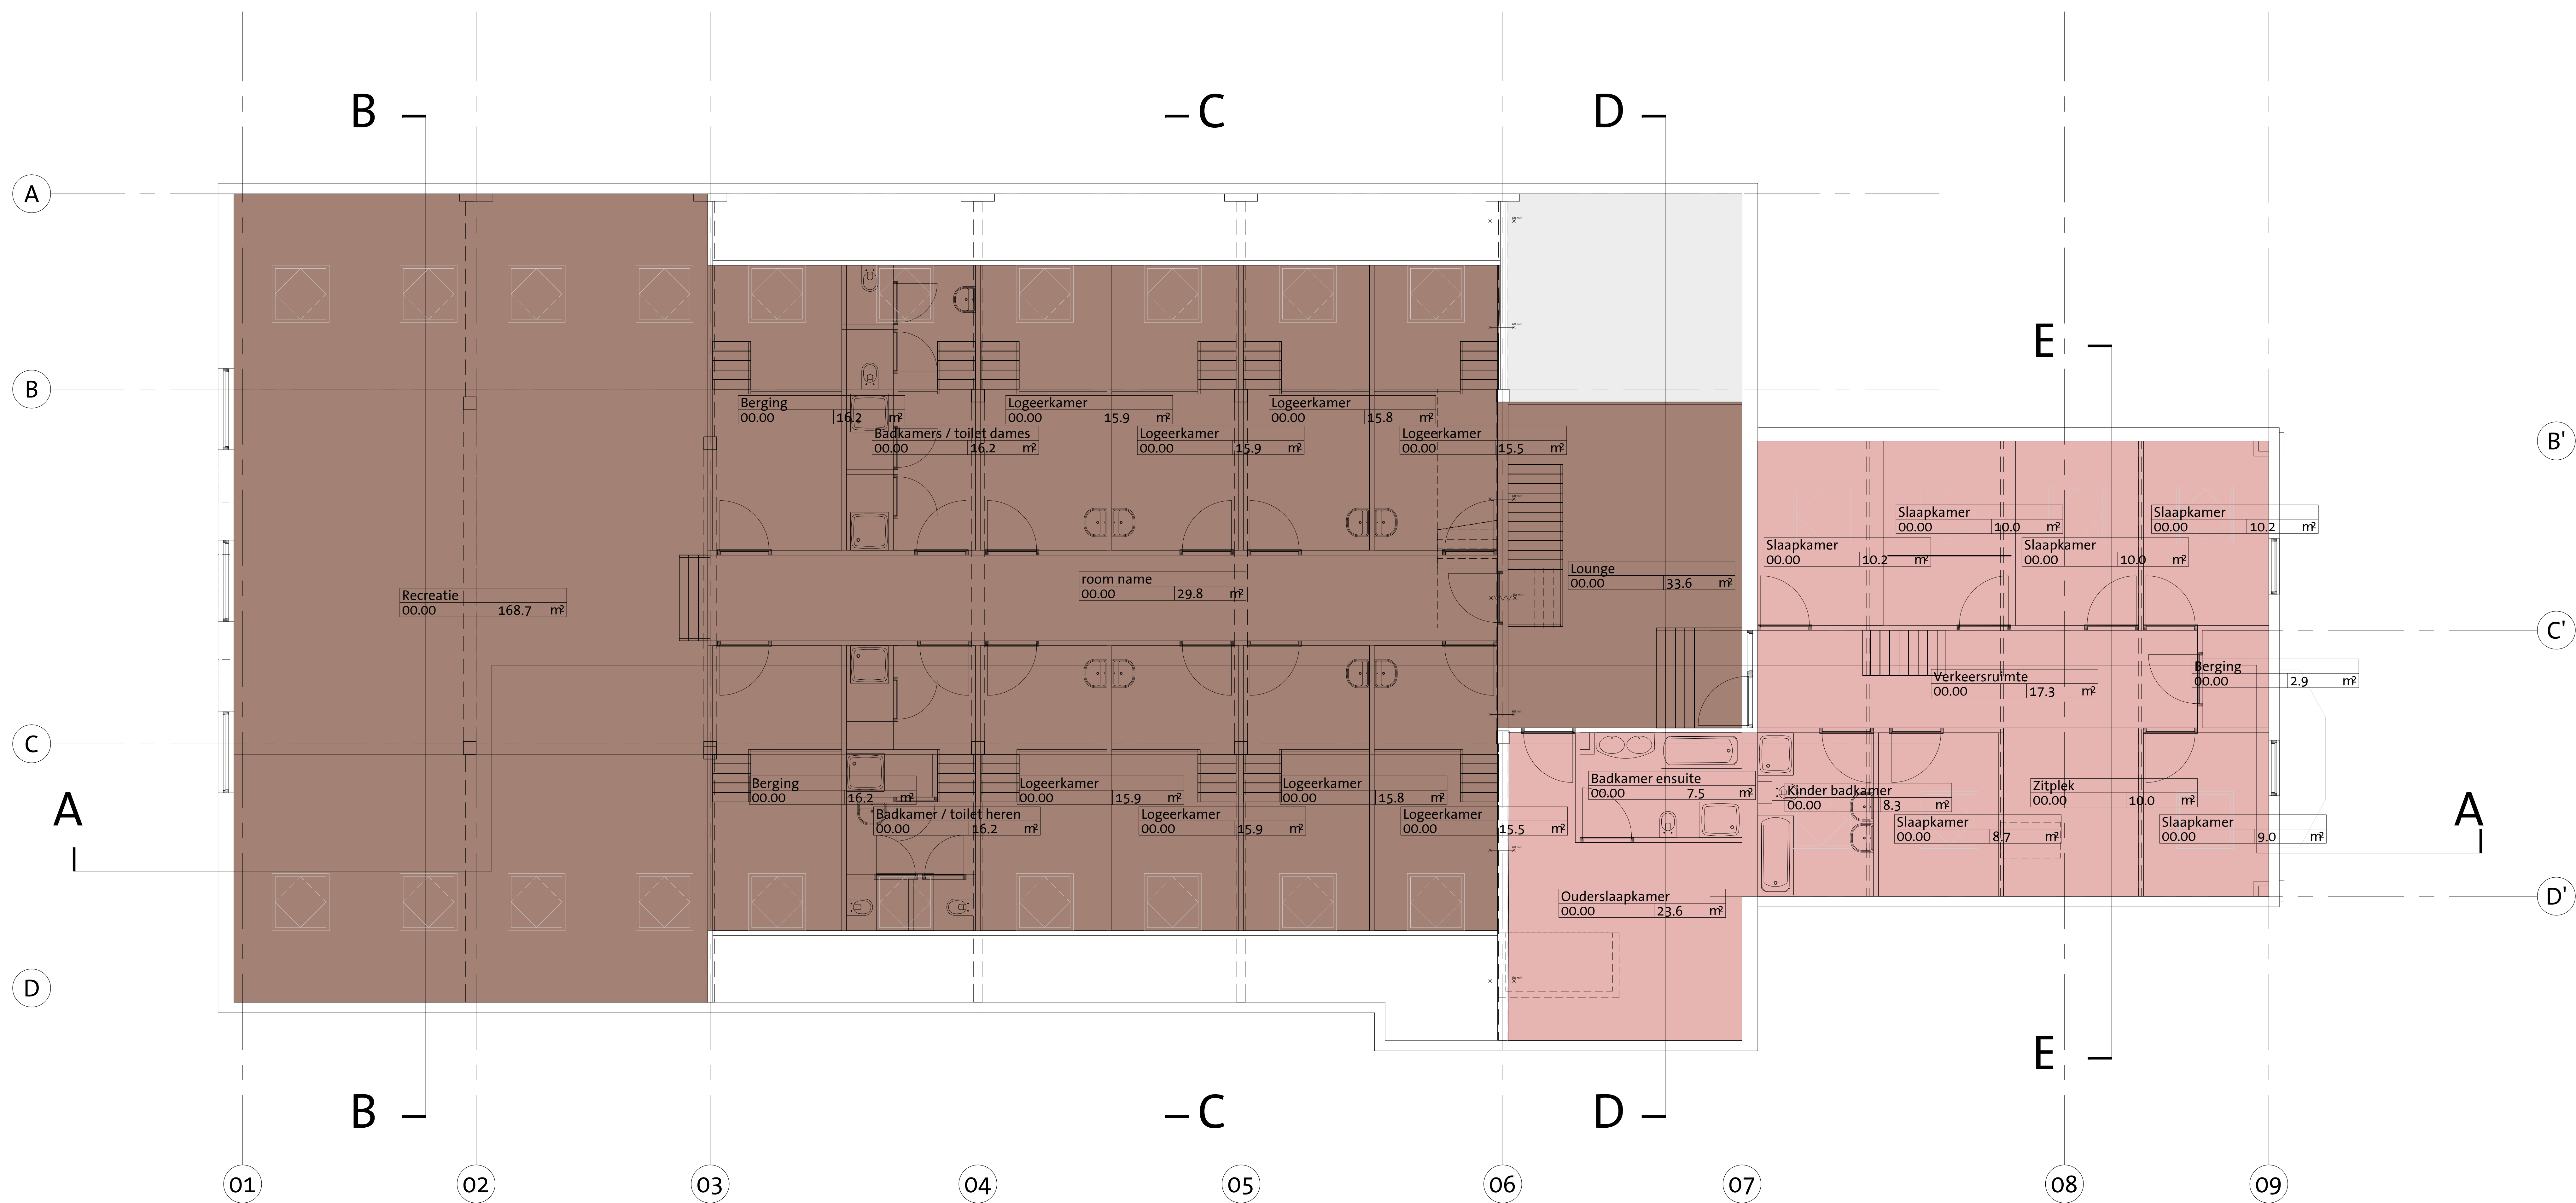


Verdieping

- dagbesteding 1
- dagbesteding 2
- kantoor dagbesteding & kinderdagverblijf
- kantoor
- kinderdagverblijf
- weekend opvang
- appartement
- woning
- personeelstoilet
- dagbest. toiletten & alg.

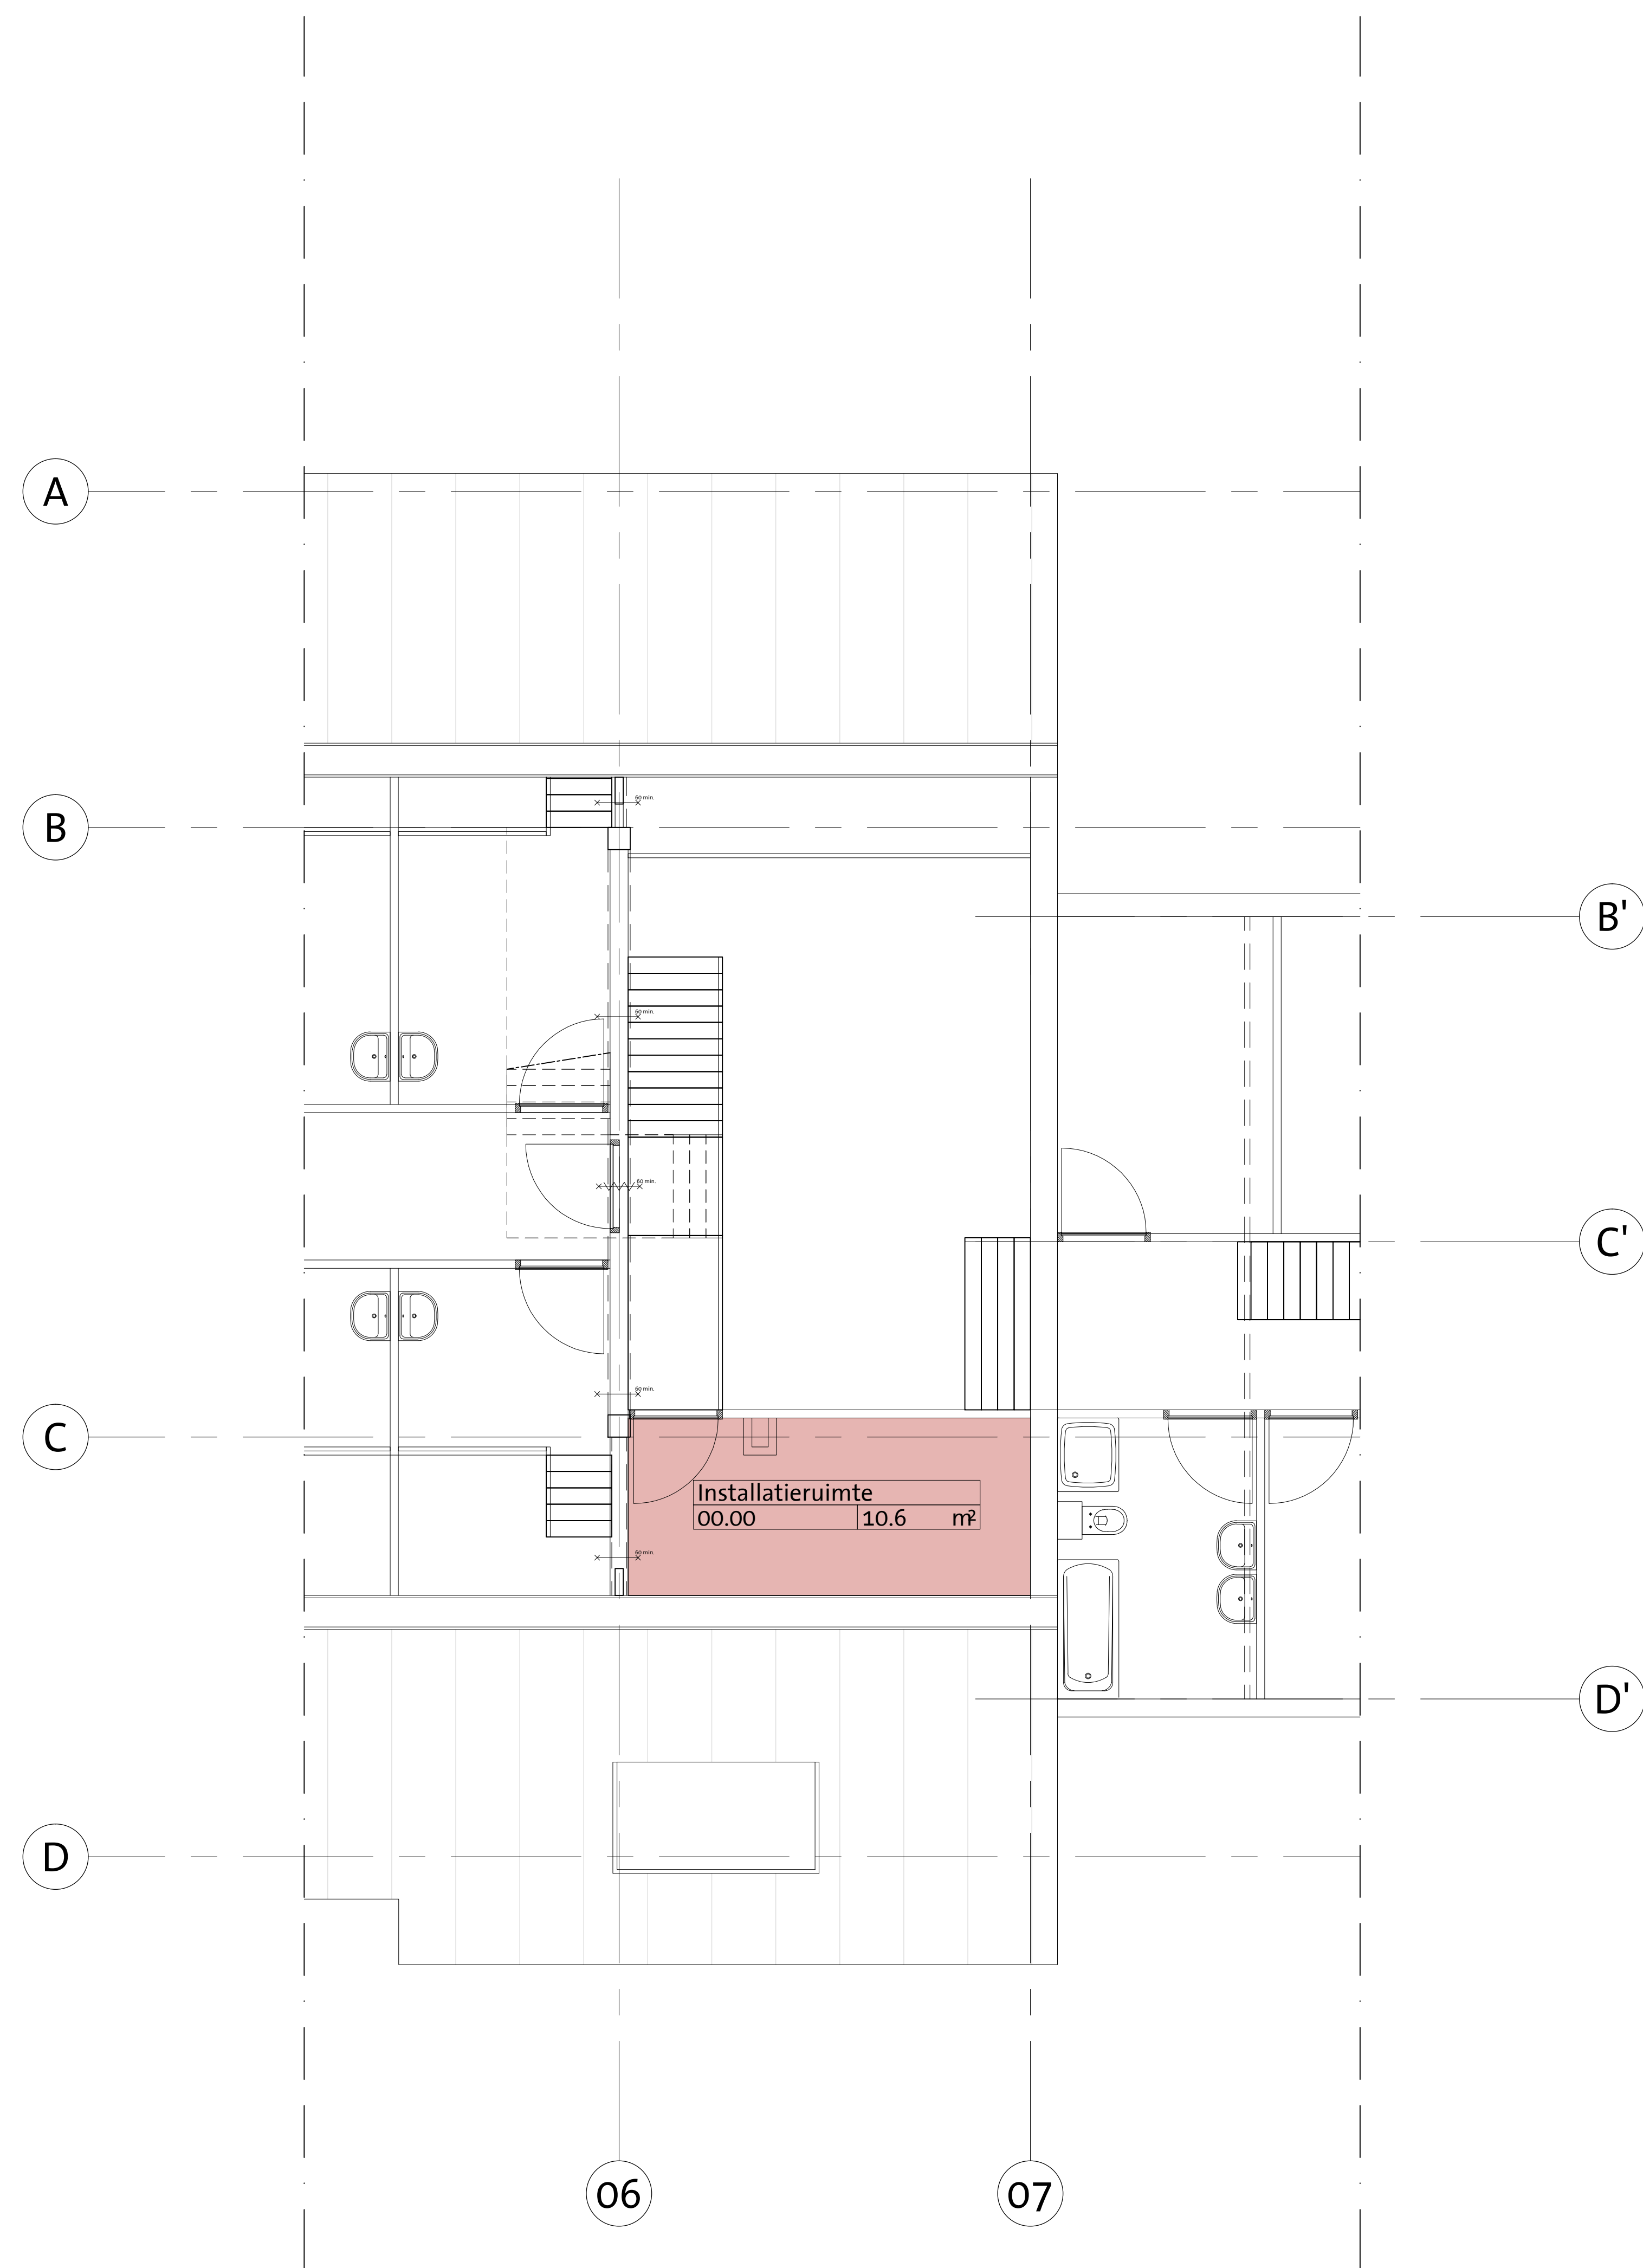

Zolder


- dagbesteding 1
- dagbesteding 2
- kantoor dagbesteding & kinderdagverblijf
- kantoor
- kinderdagverblijf
- weekind opvang
- appartement
- woning
- personeelstoilet
- dagbest. toiletten & alg.

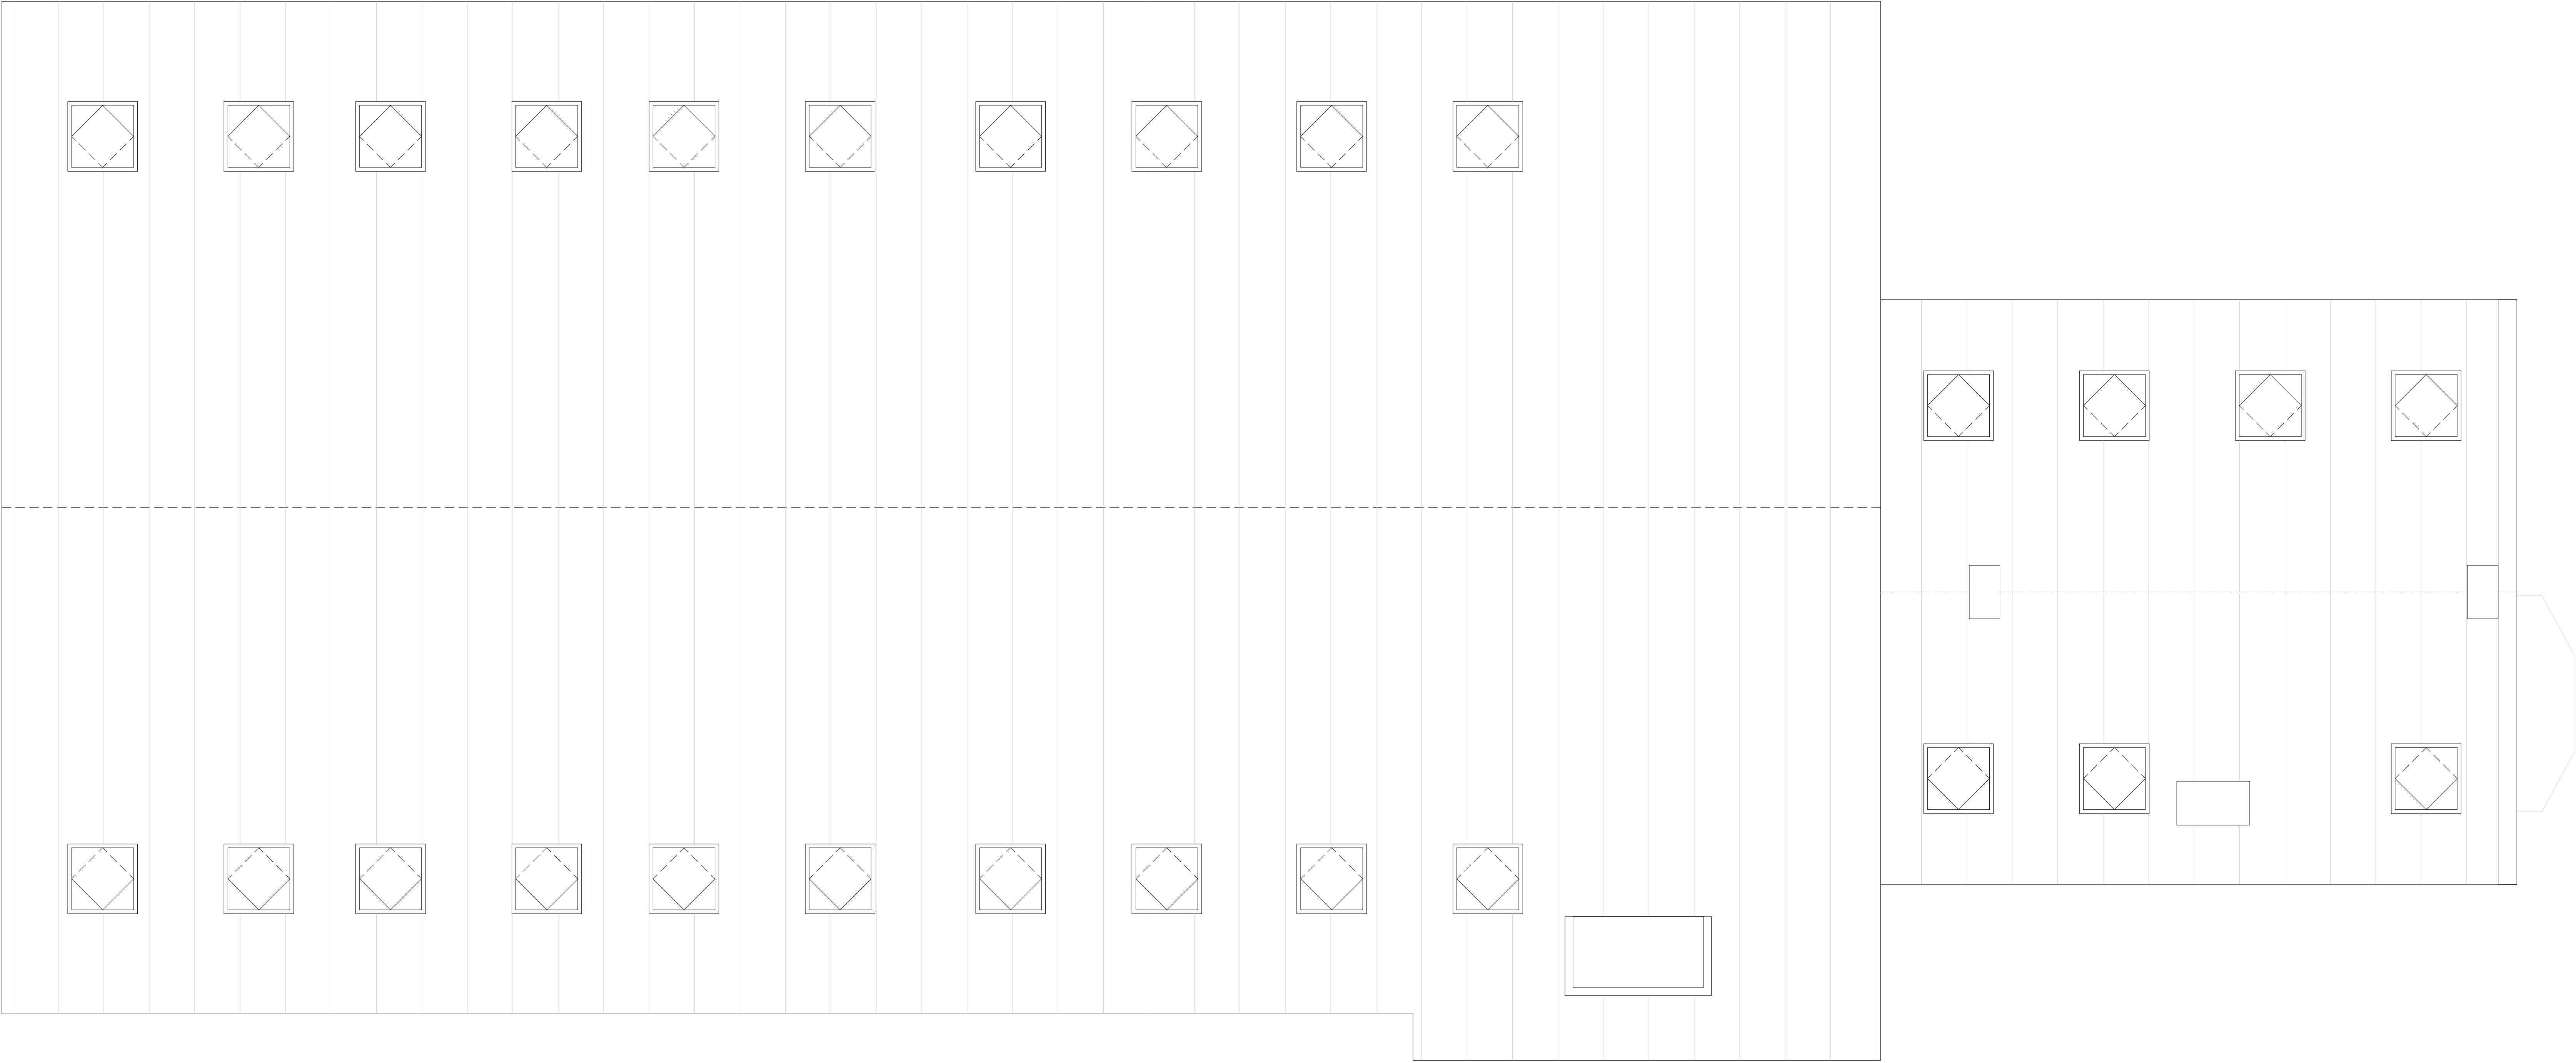

Dak




Zuidgevel

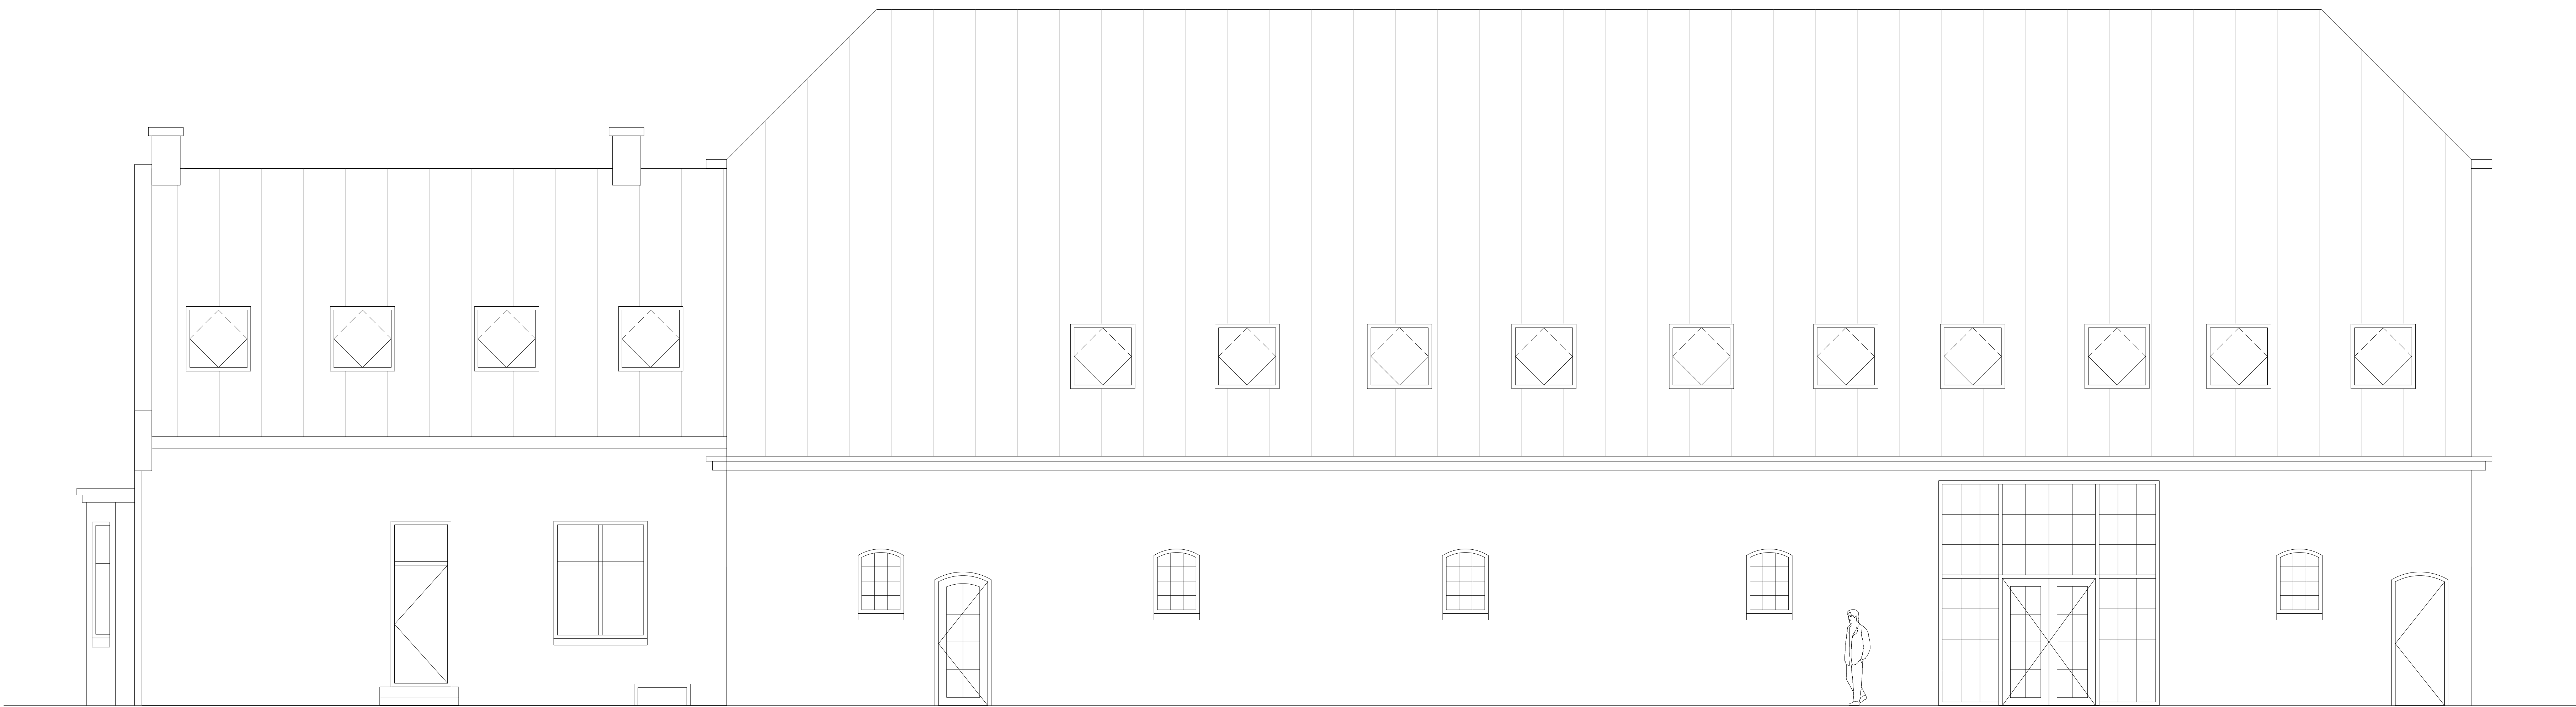


Noordgevel



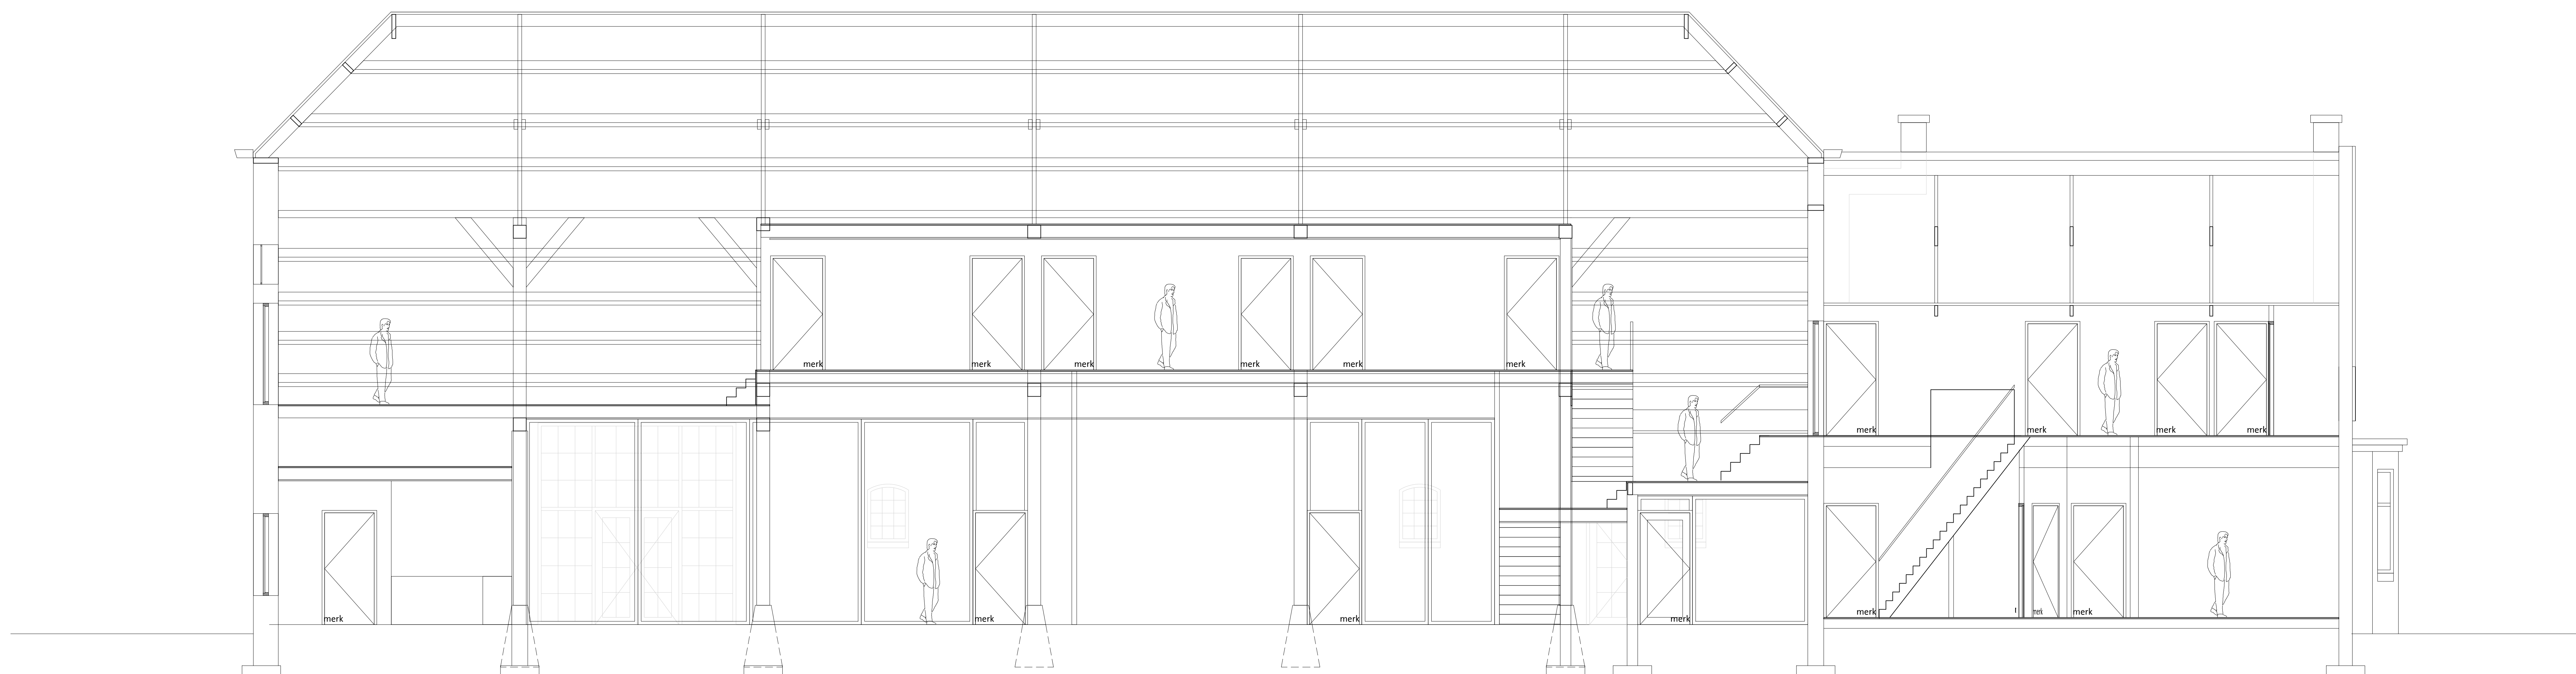

Doorsnede A-A

**Zorgboerderij**  
 onderwerp doorsnede A-A  
 opdrachtgever P. Moerland

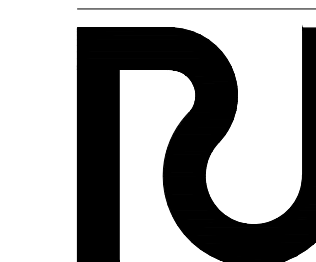


12.10.2014  
 12.10.2014  
 12.10.2014  
 12.10.2014


datum 12.10.2014  
 wijziging 1 12.10.2014  
 wijziging 2 12.10.2014  
 wijziging 3 12.10.2014  
 status concept

wijziging 4 12.10.2014  
 wijziging 5 12.10.2014  
 wijziging 6 12.10.2014  
 projectnr. 0005


format A0  
 schaal 1:300  
 fase tekeningnr.  
 SO 310

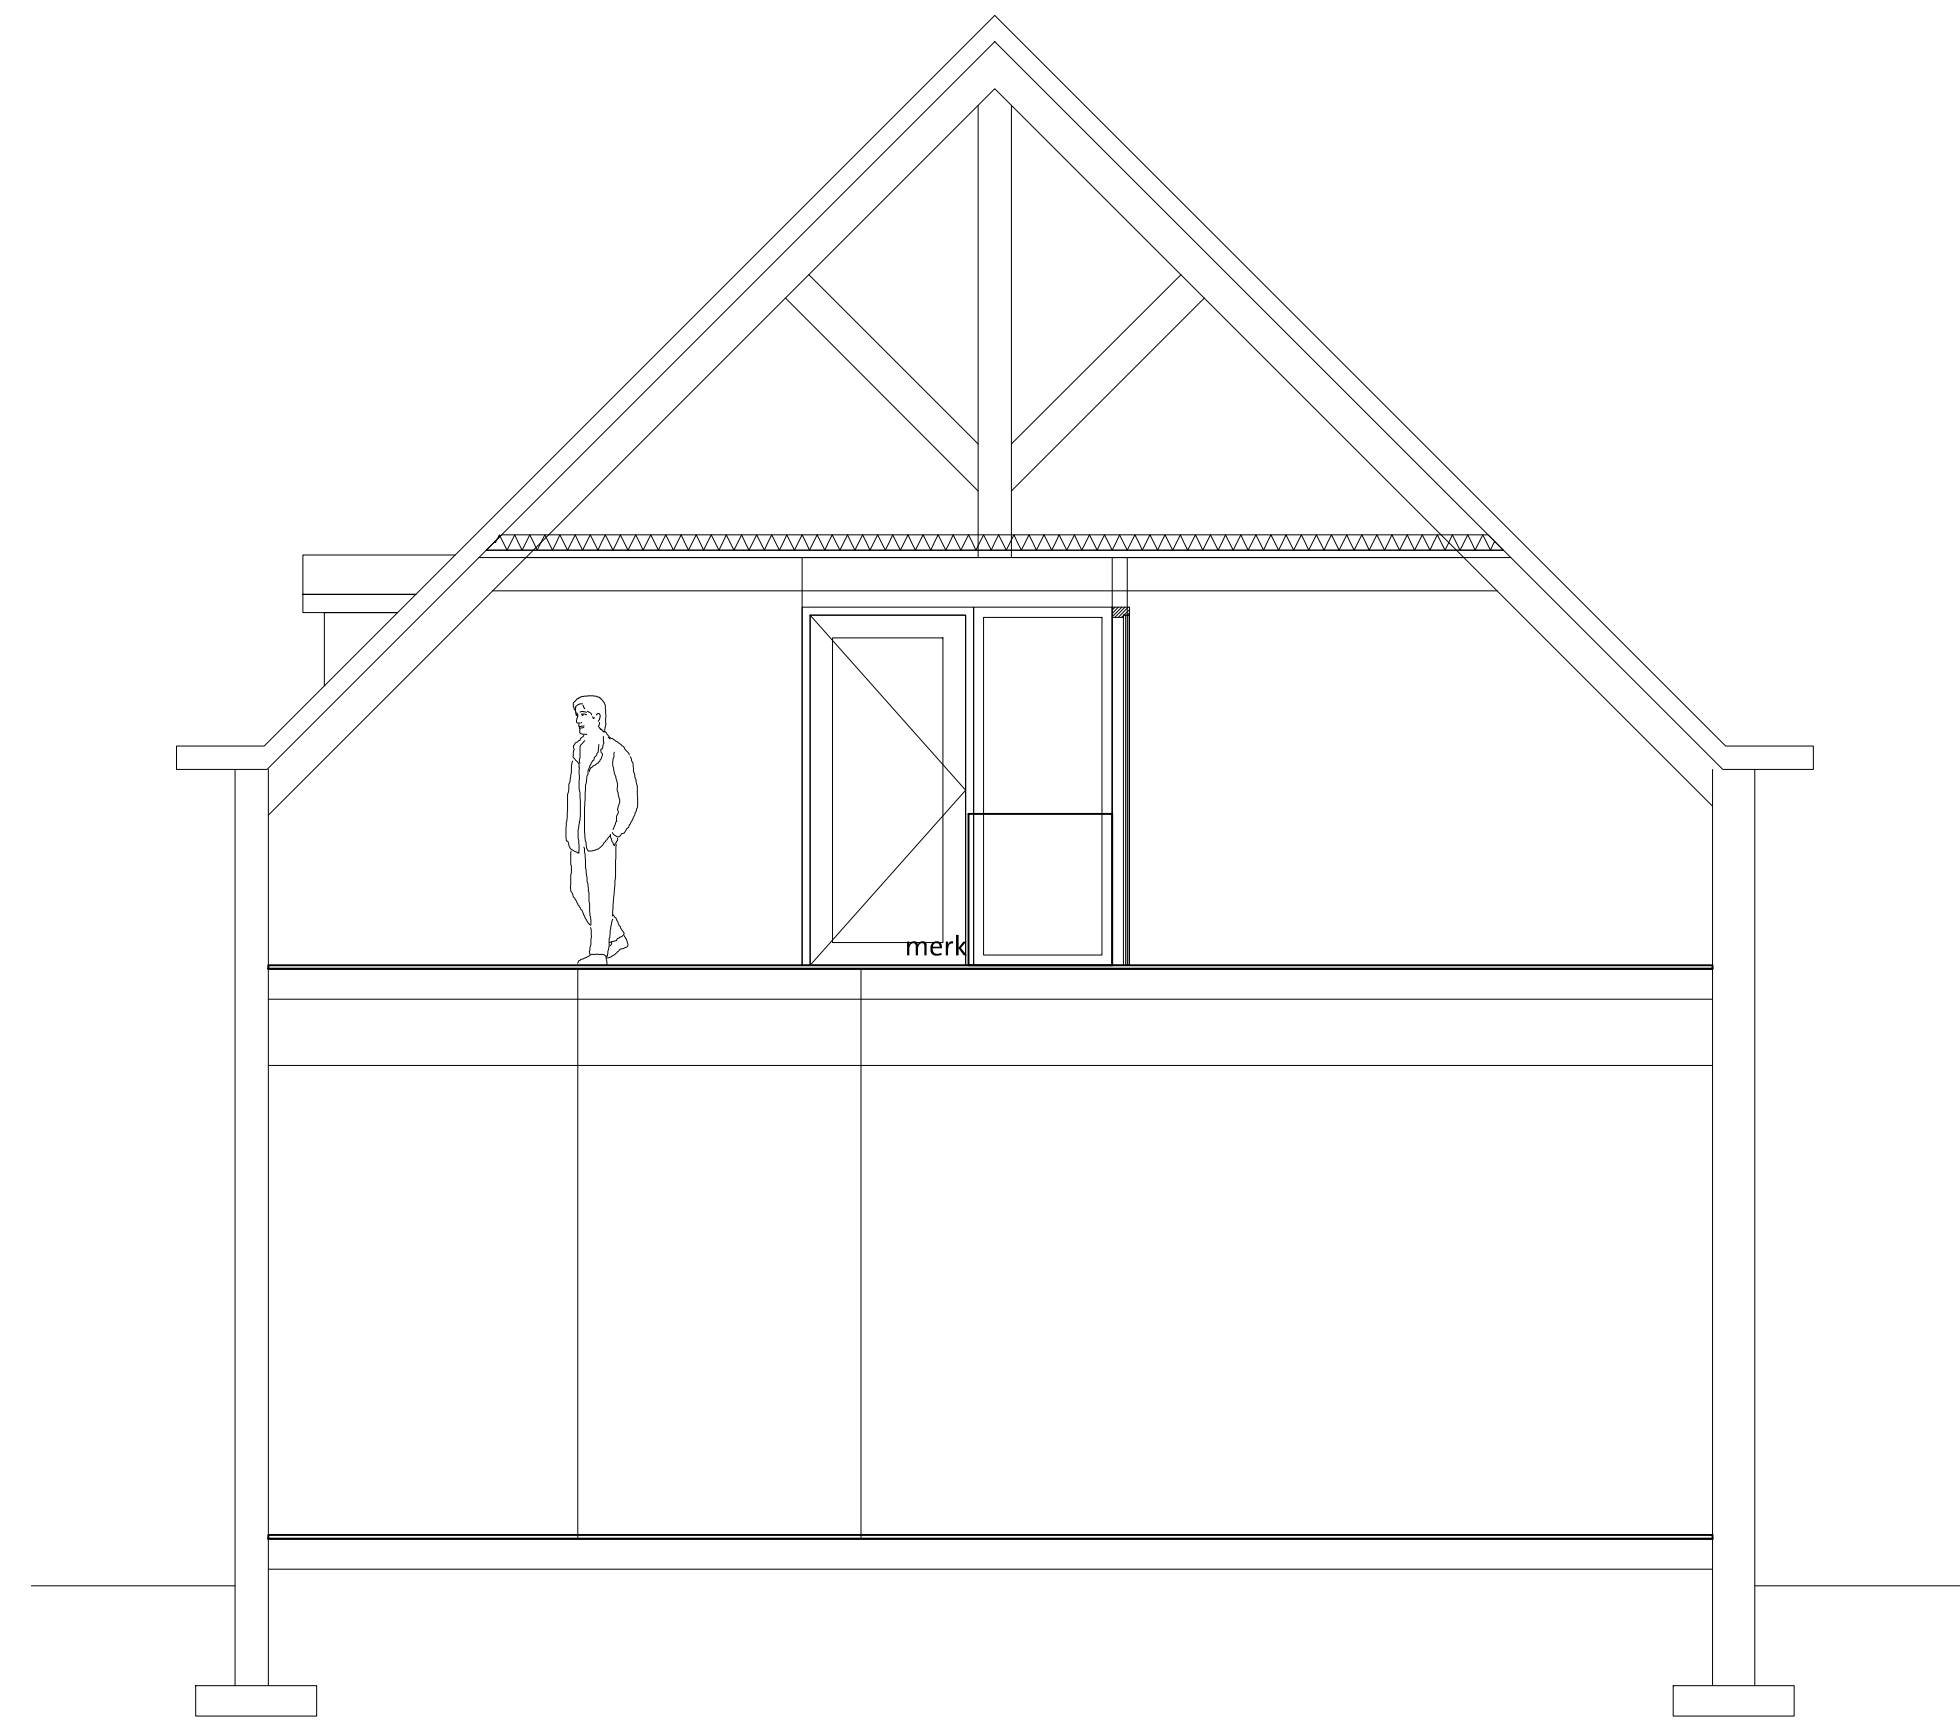


Doorsnede E-E

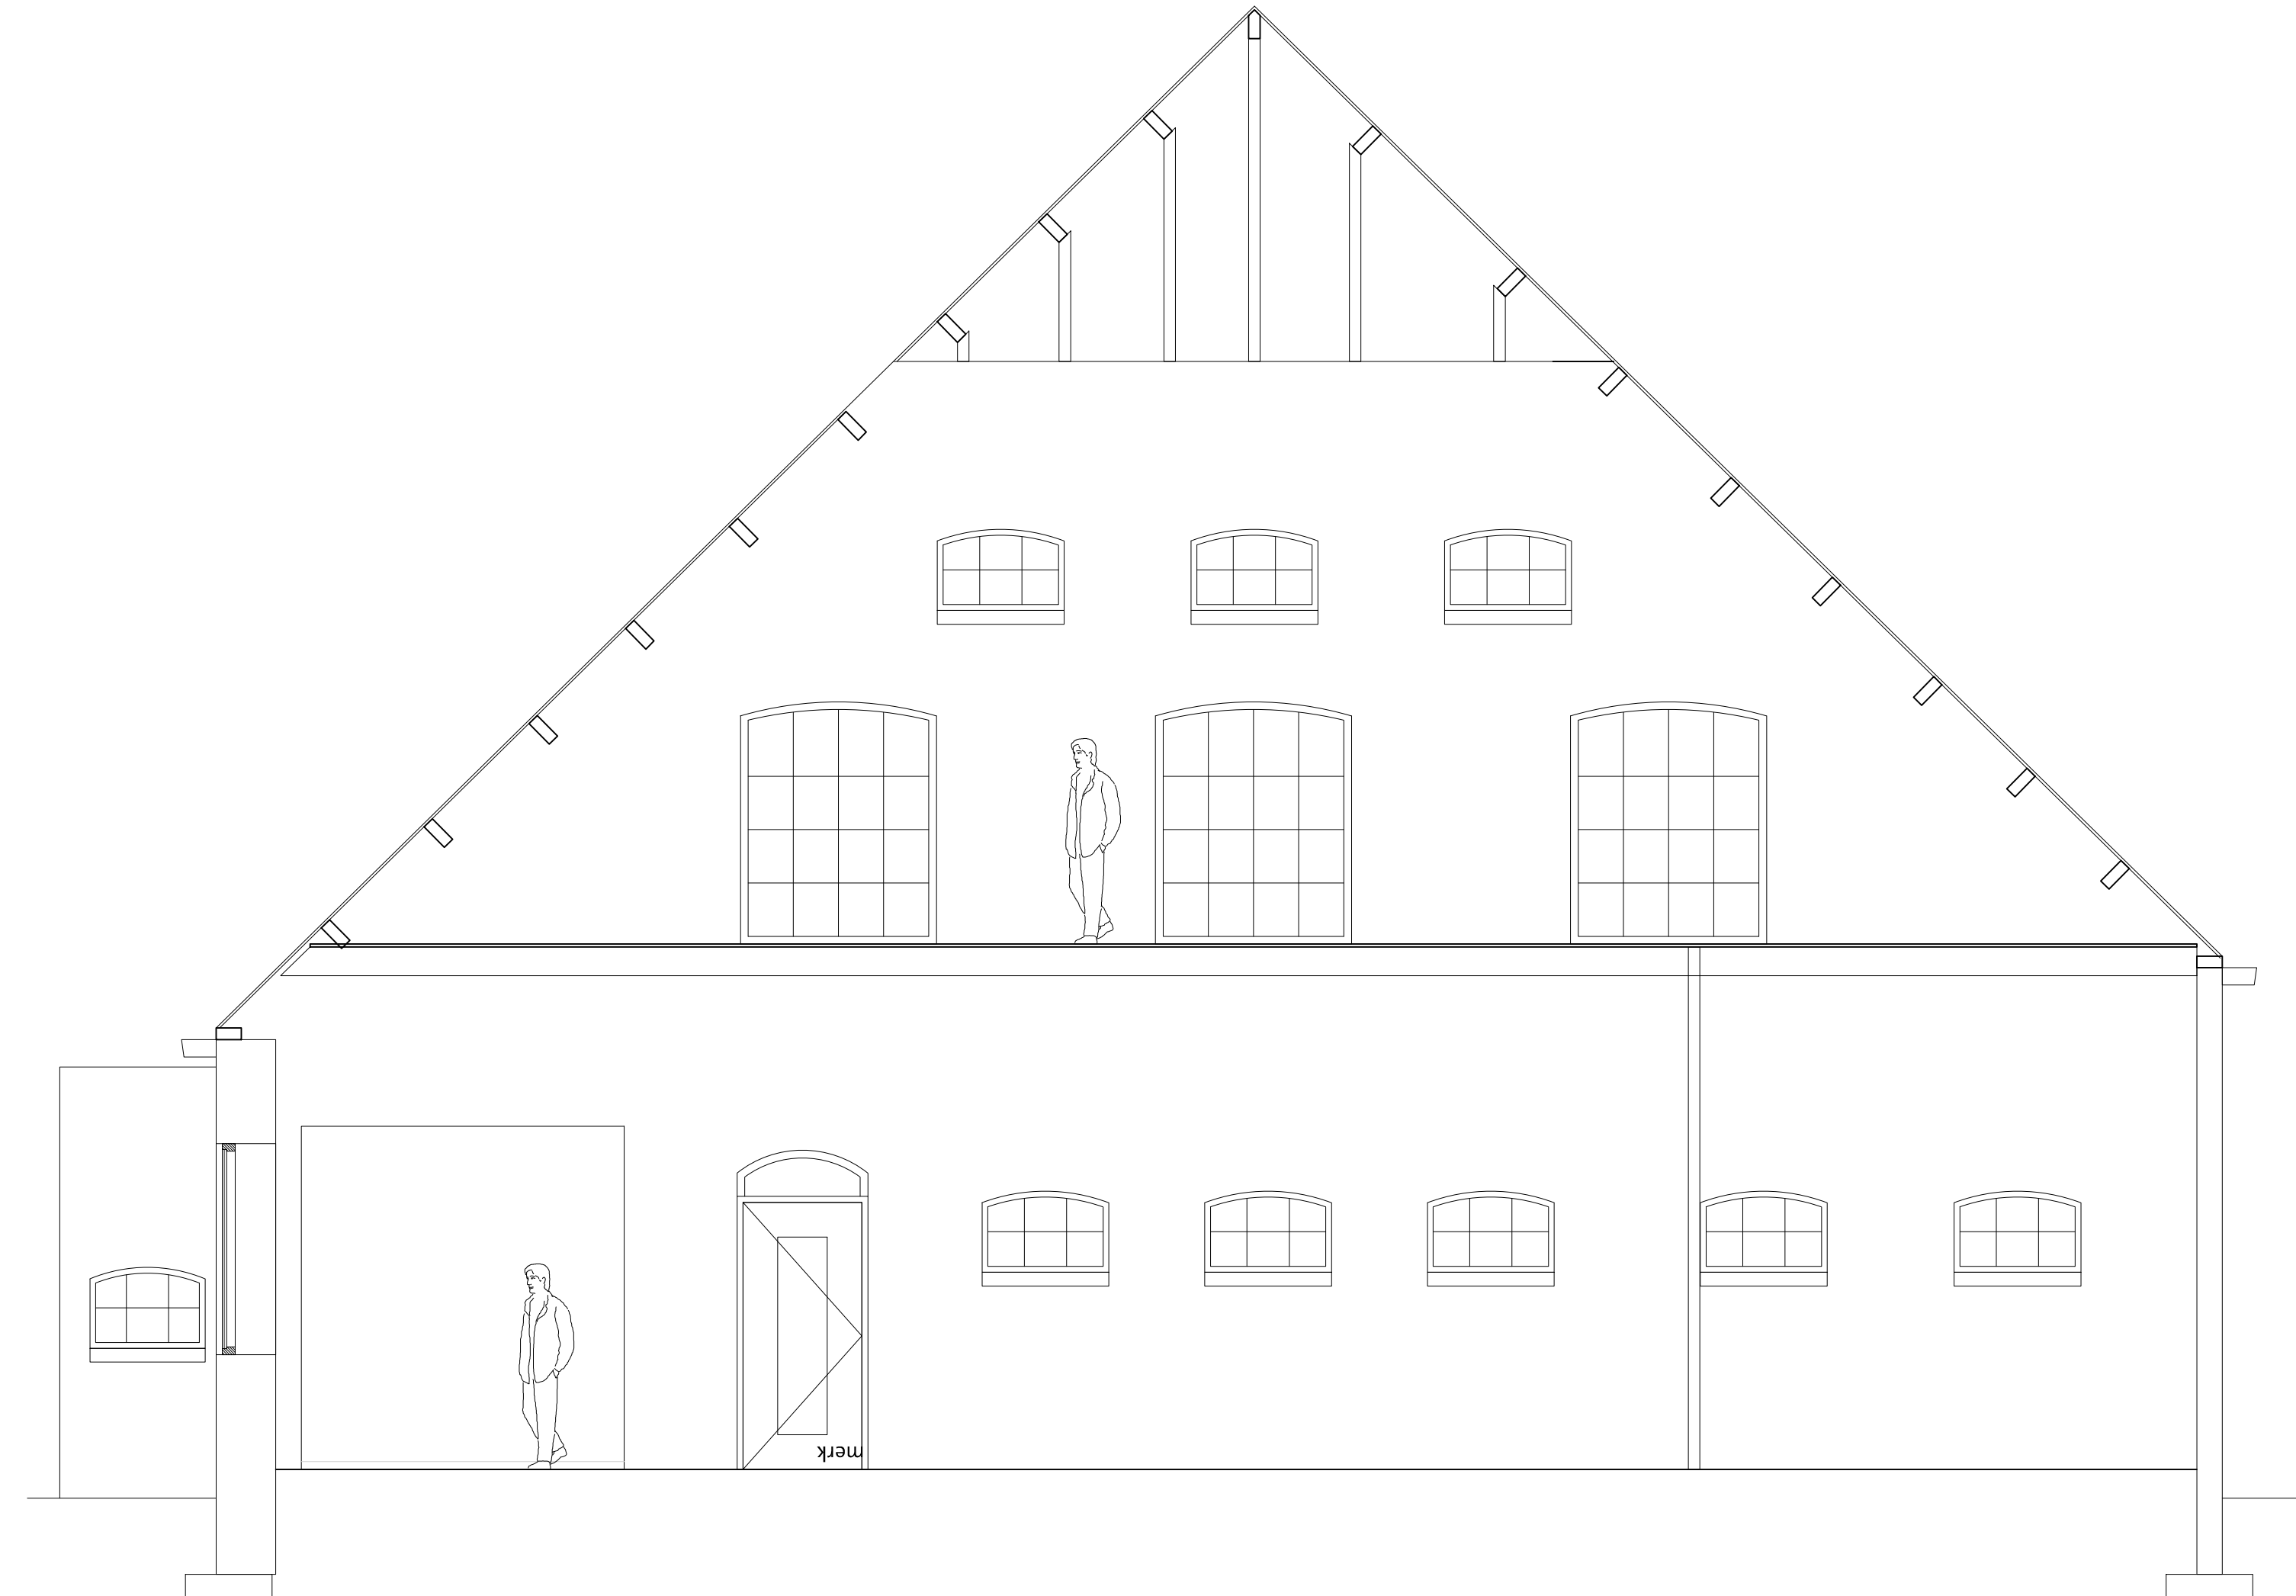

Doorsnede D-D

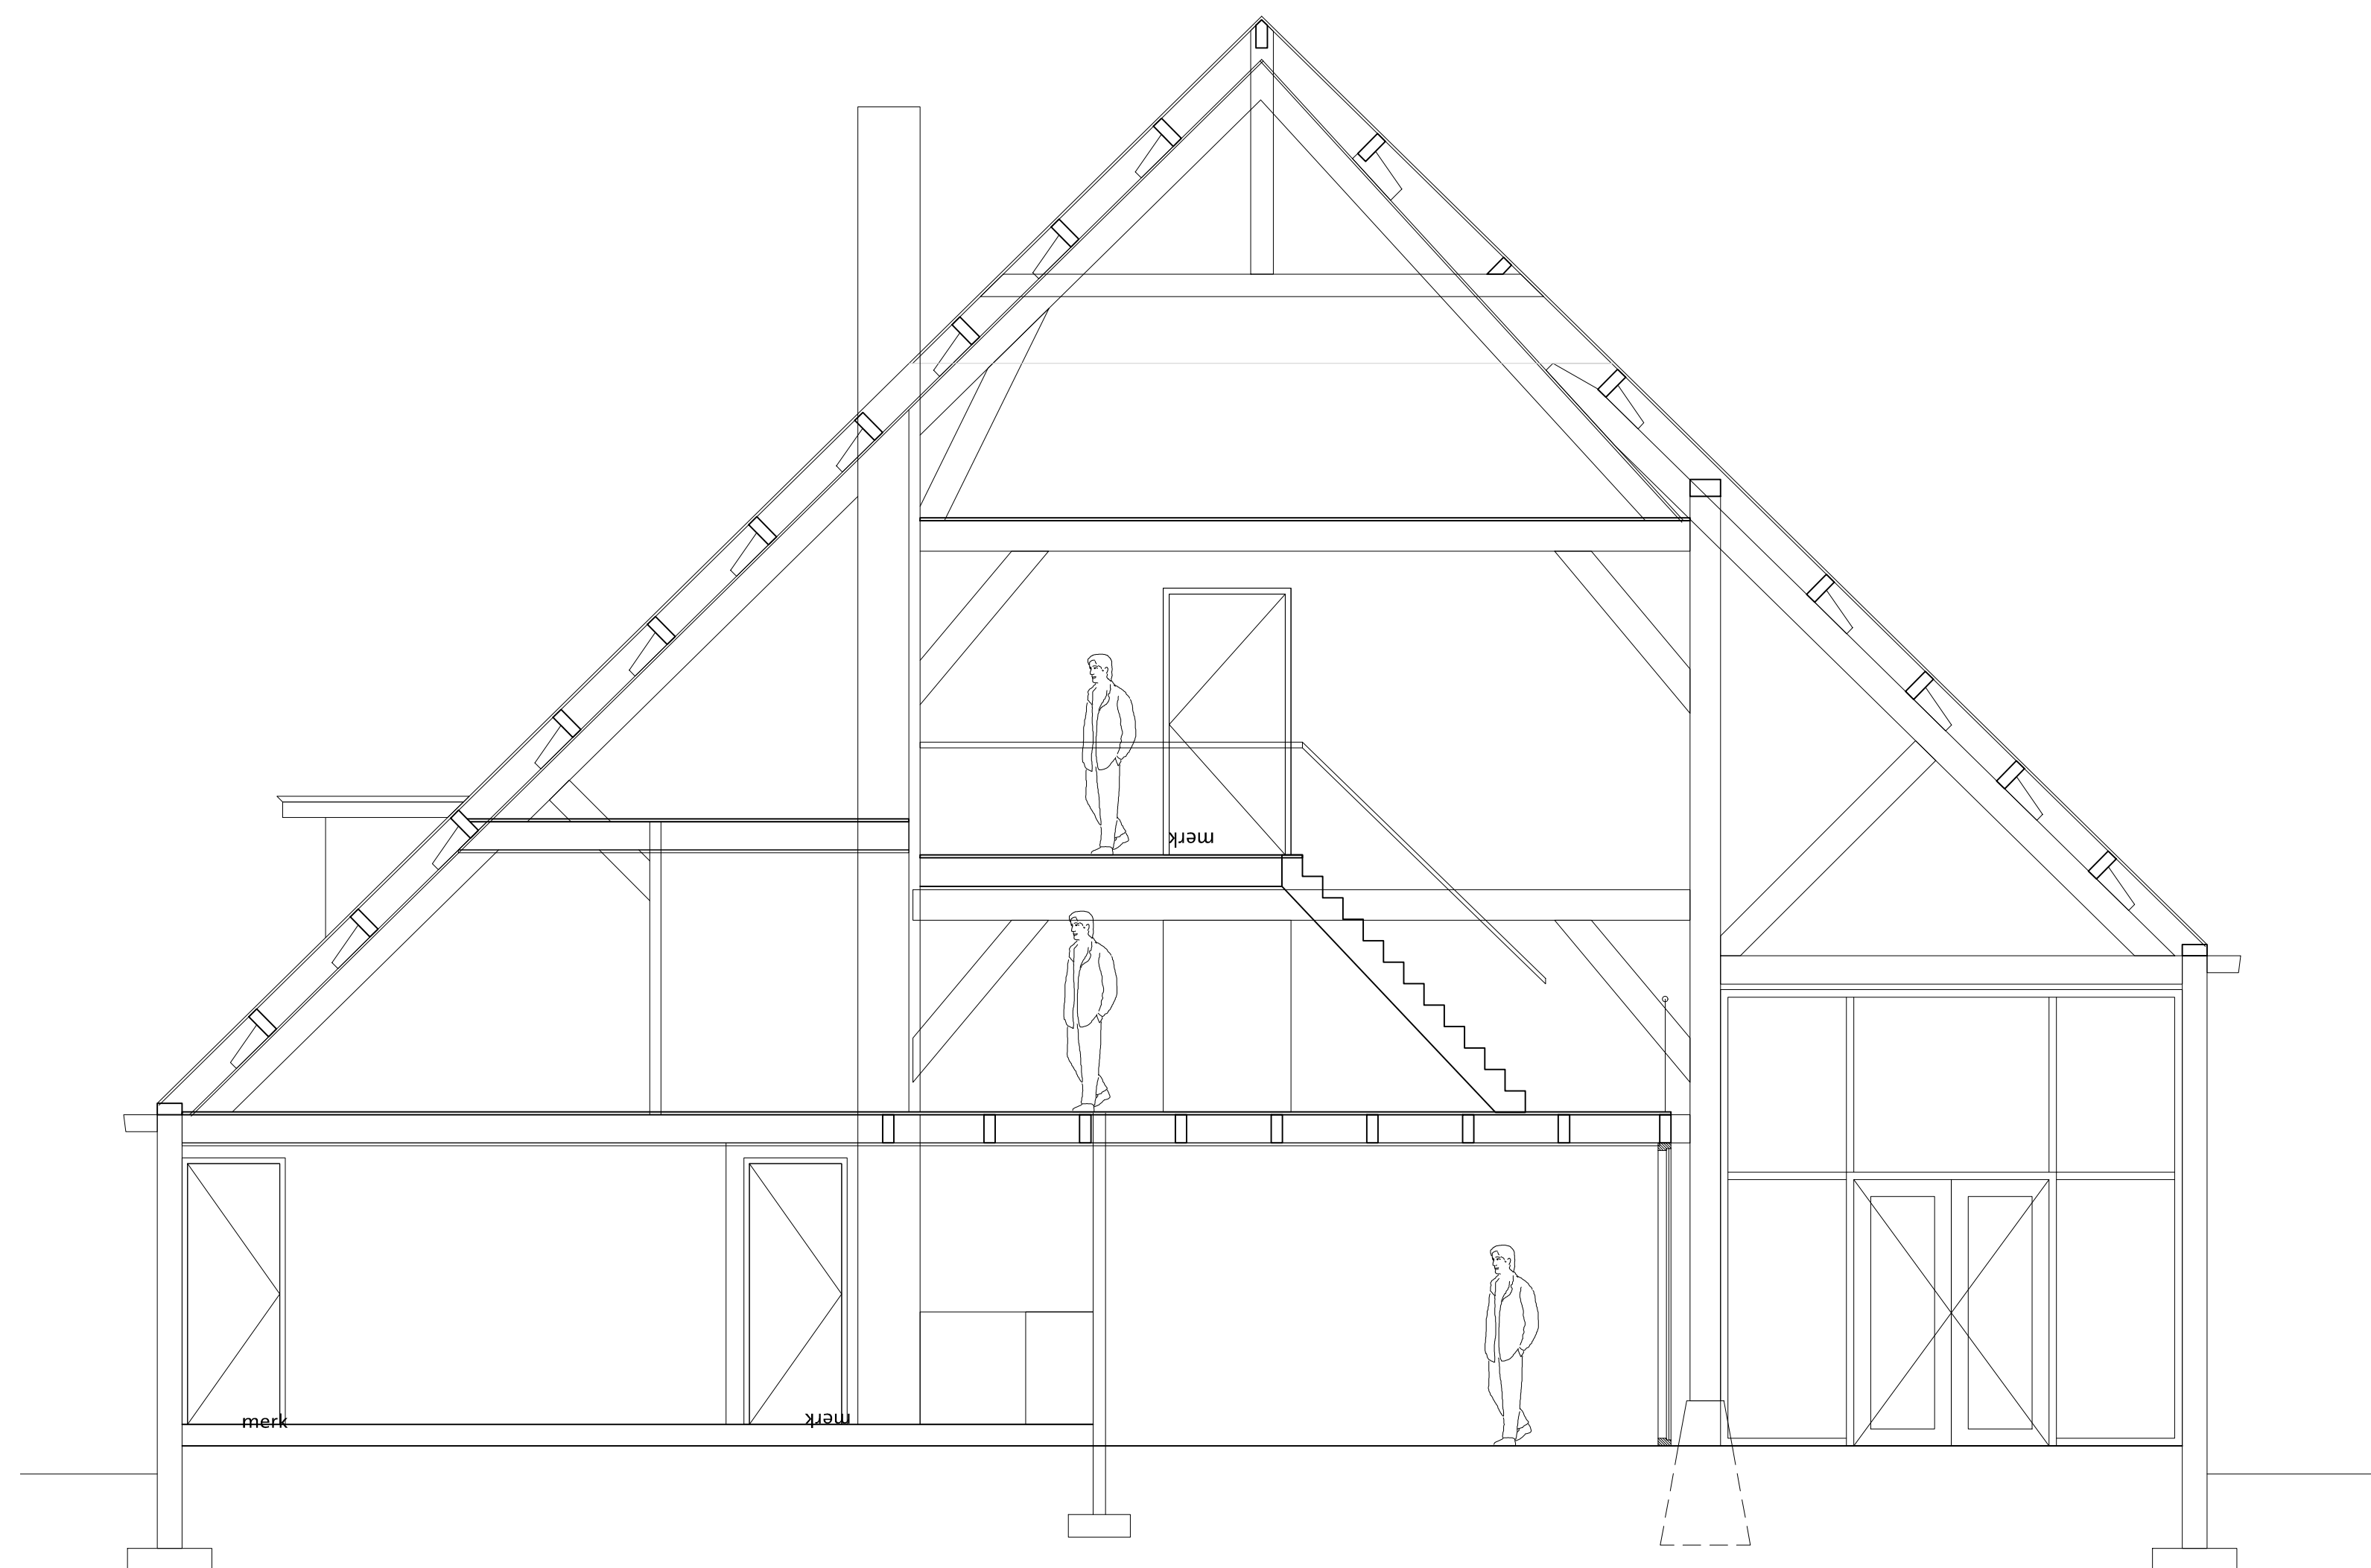

Doorsnede C-C

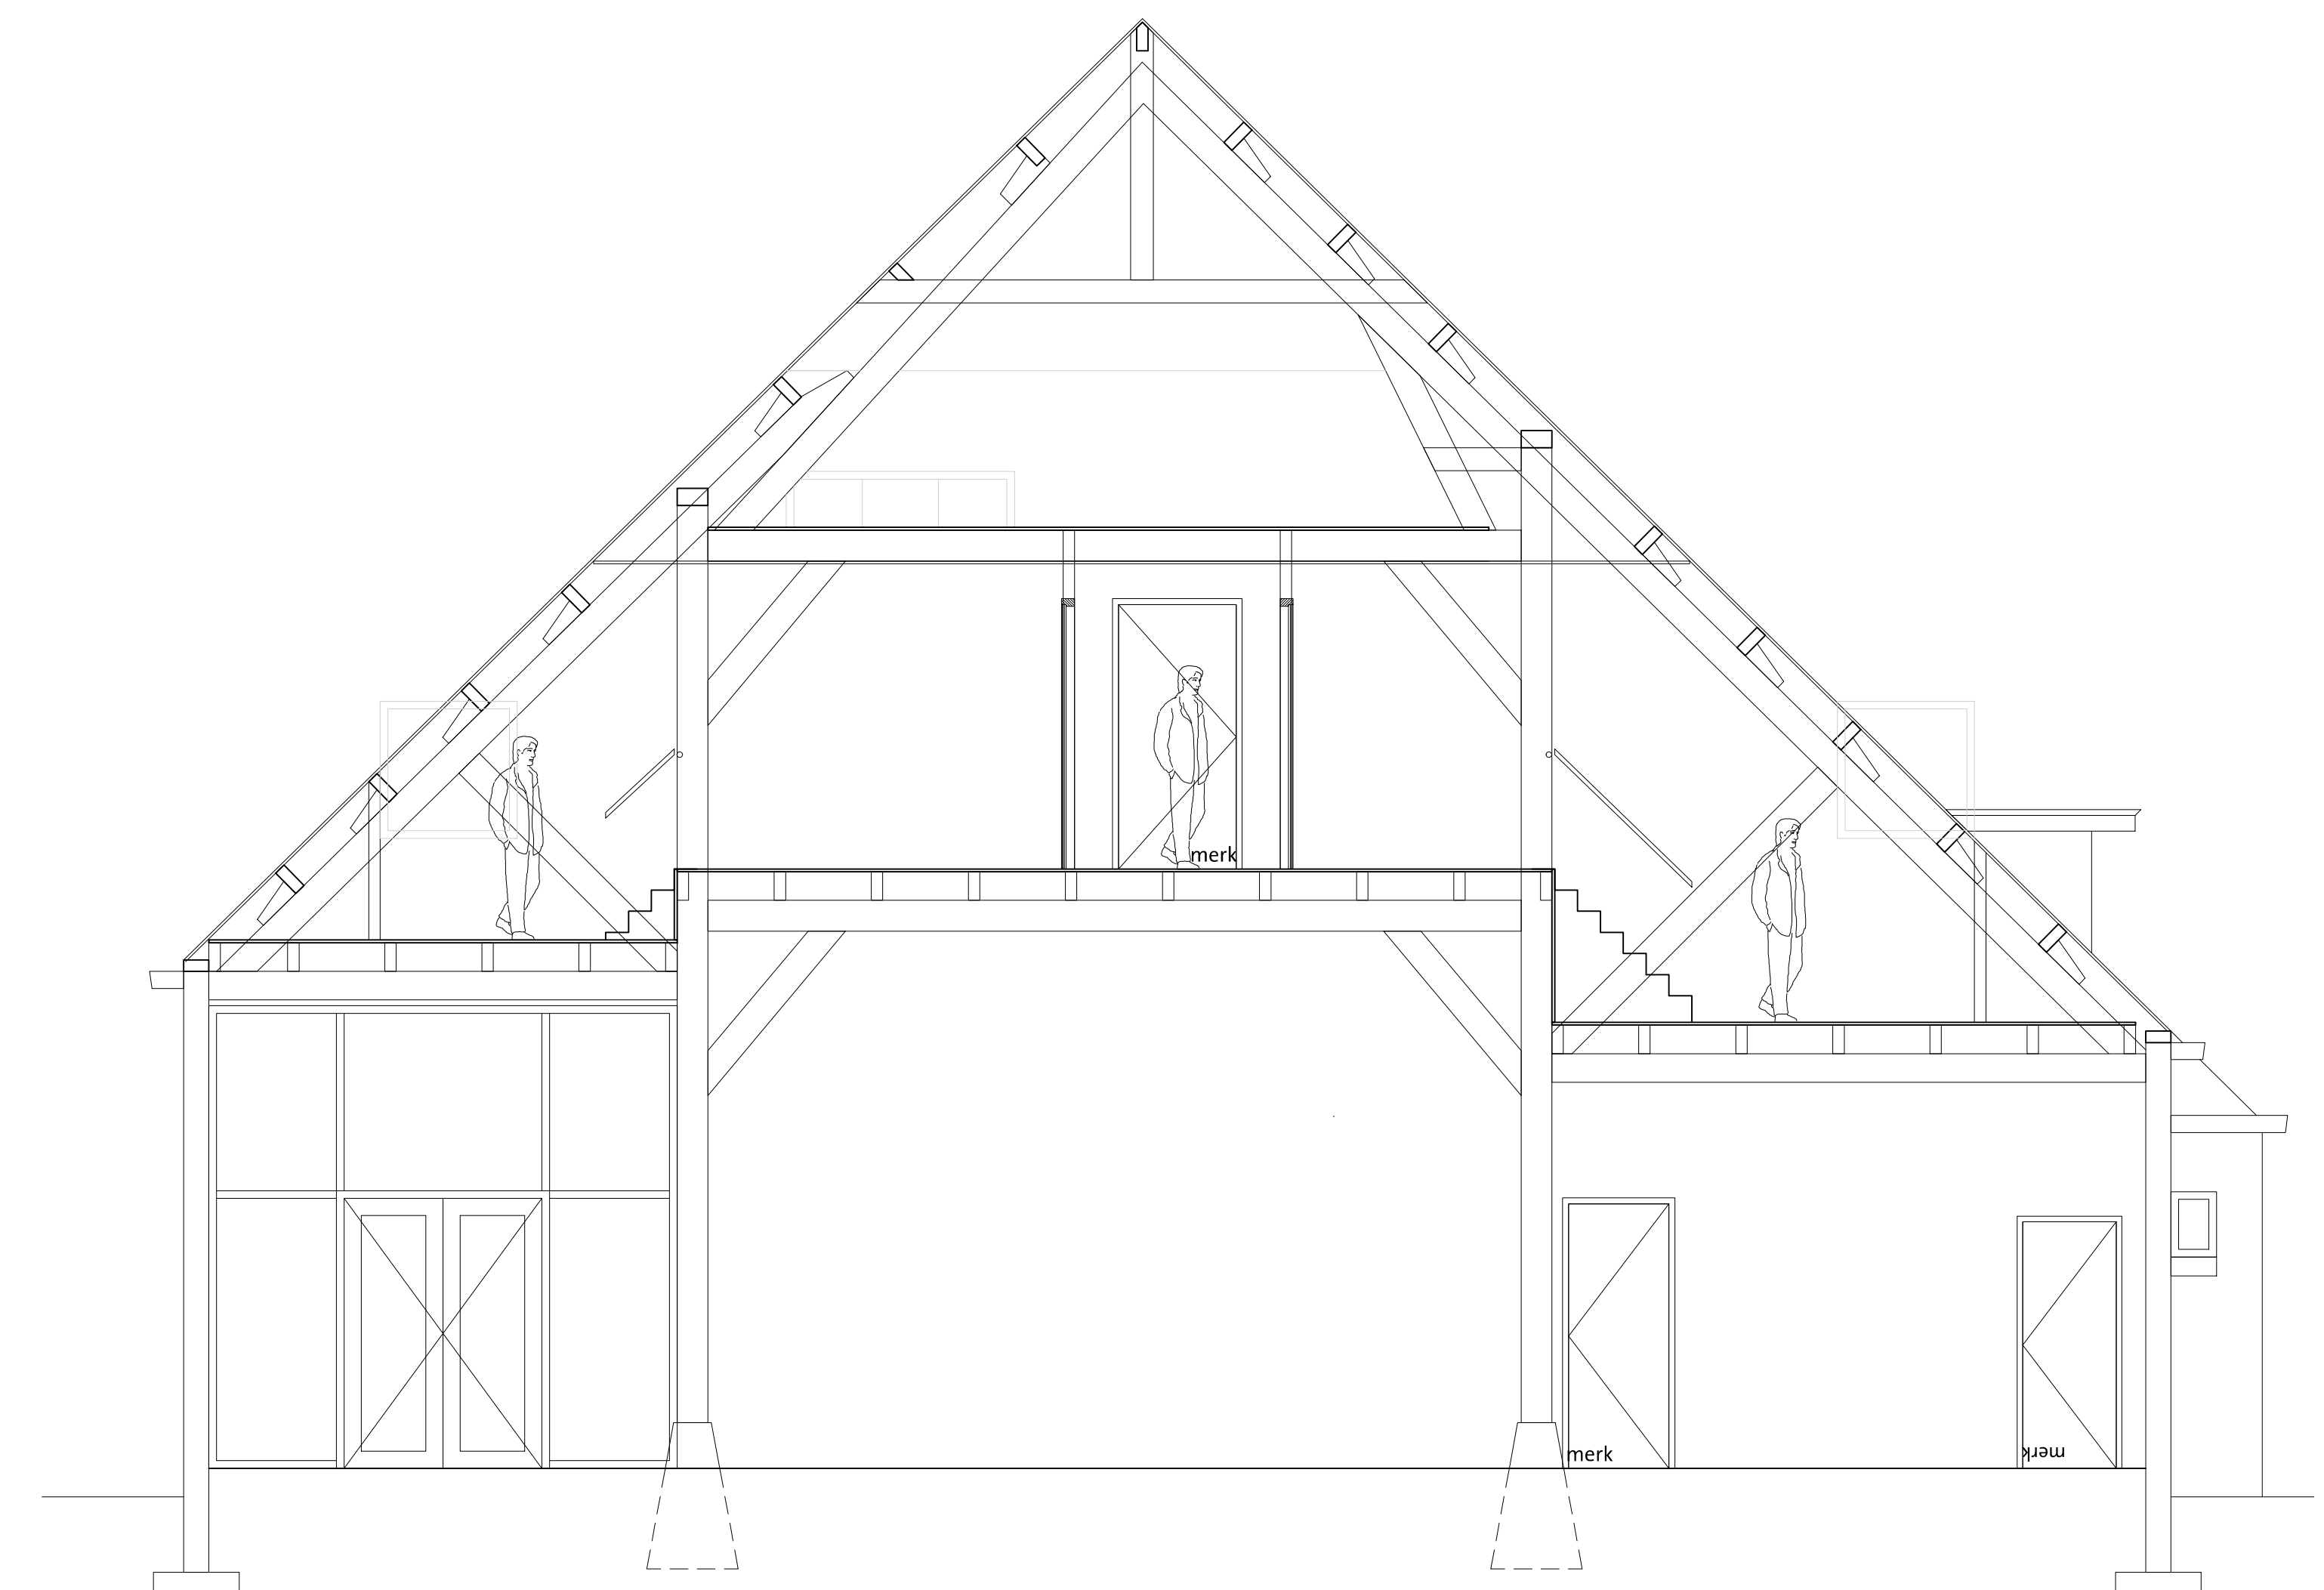

Doorsnede B-B