


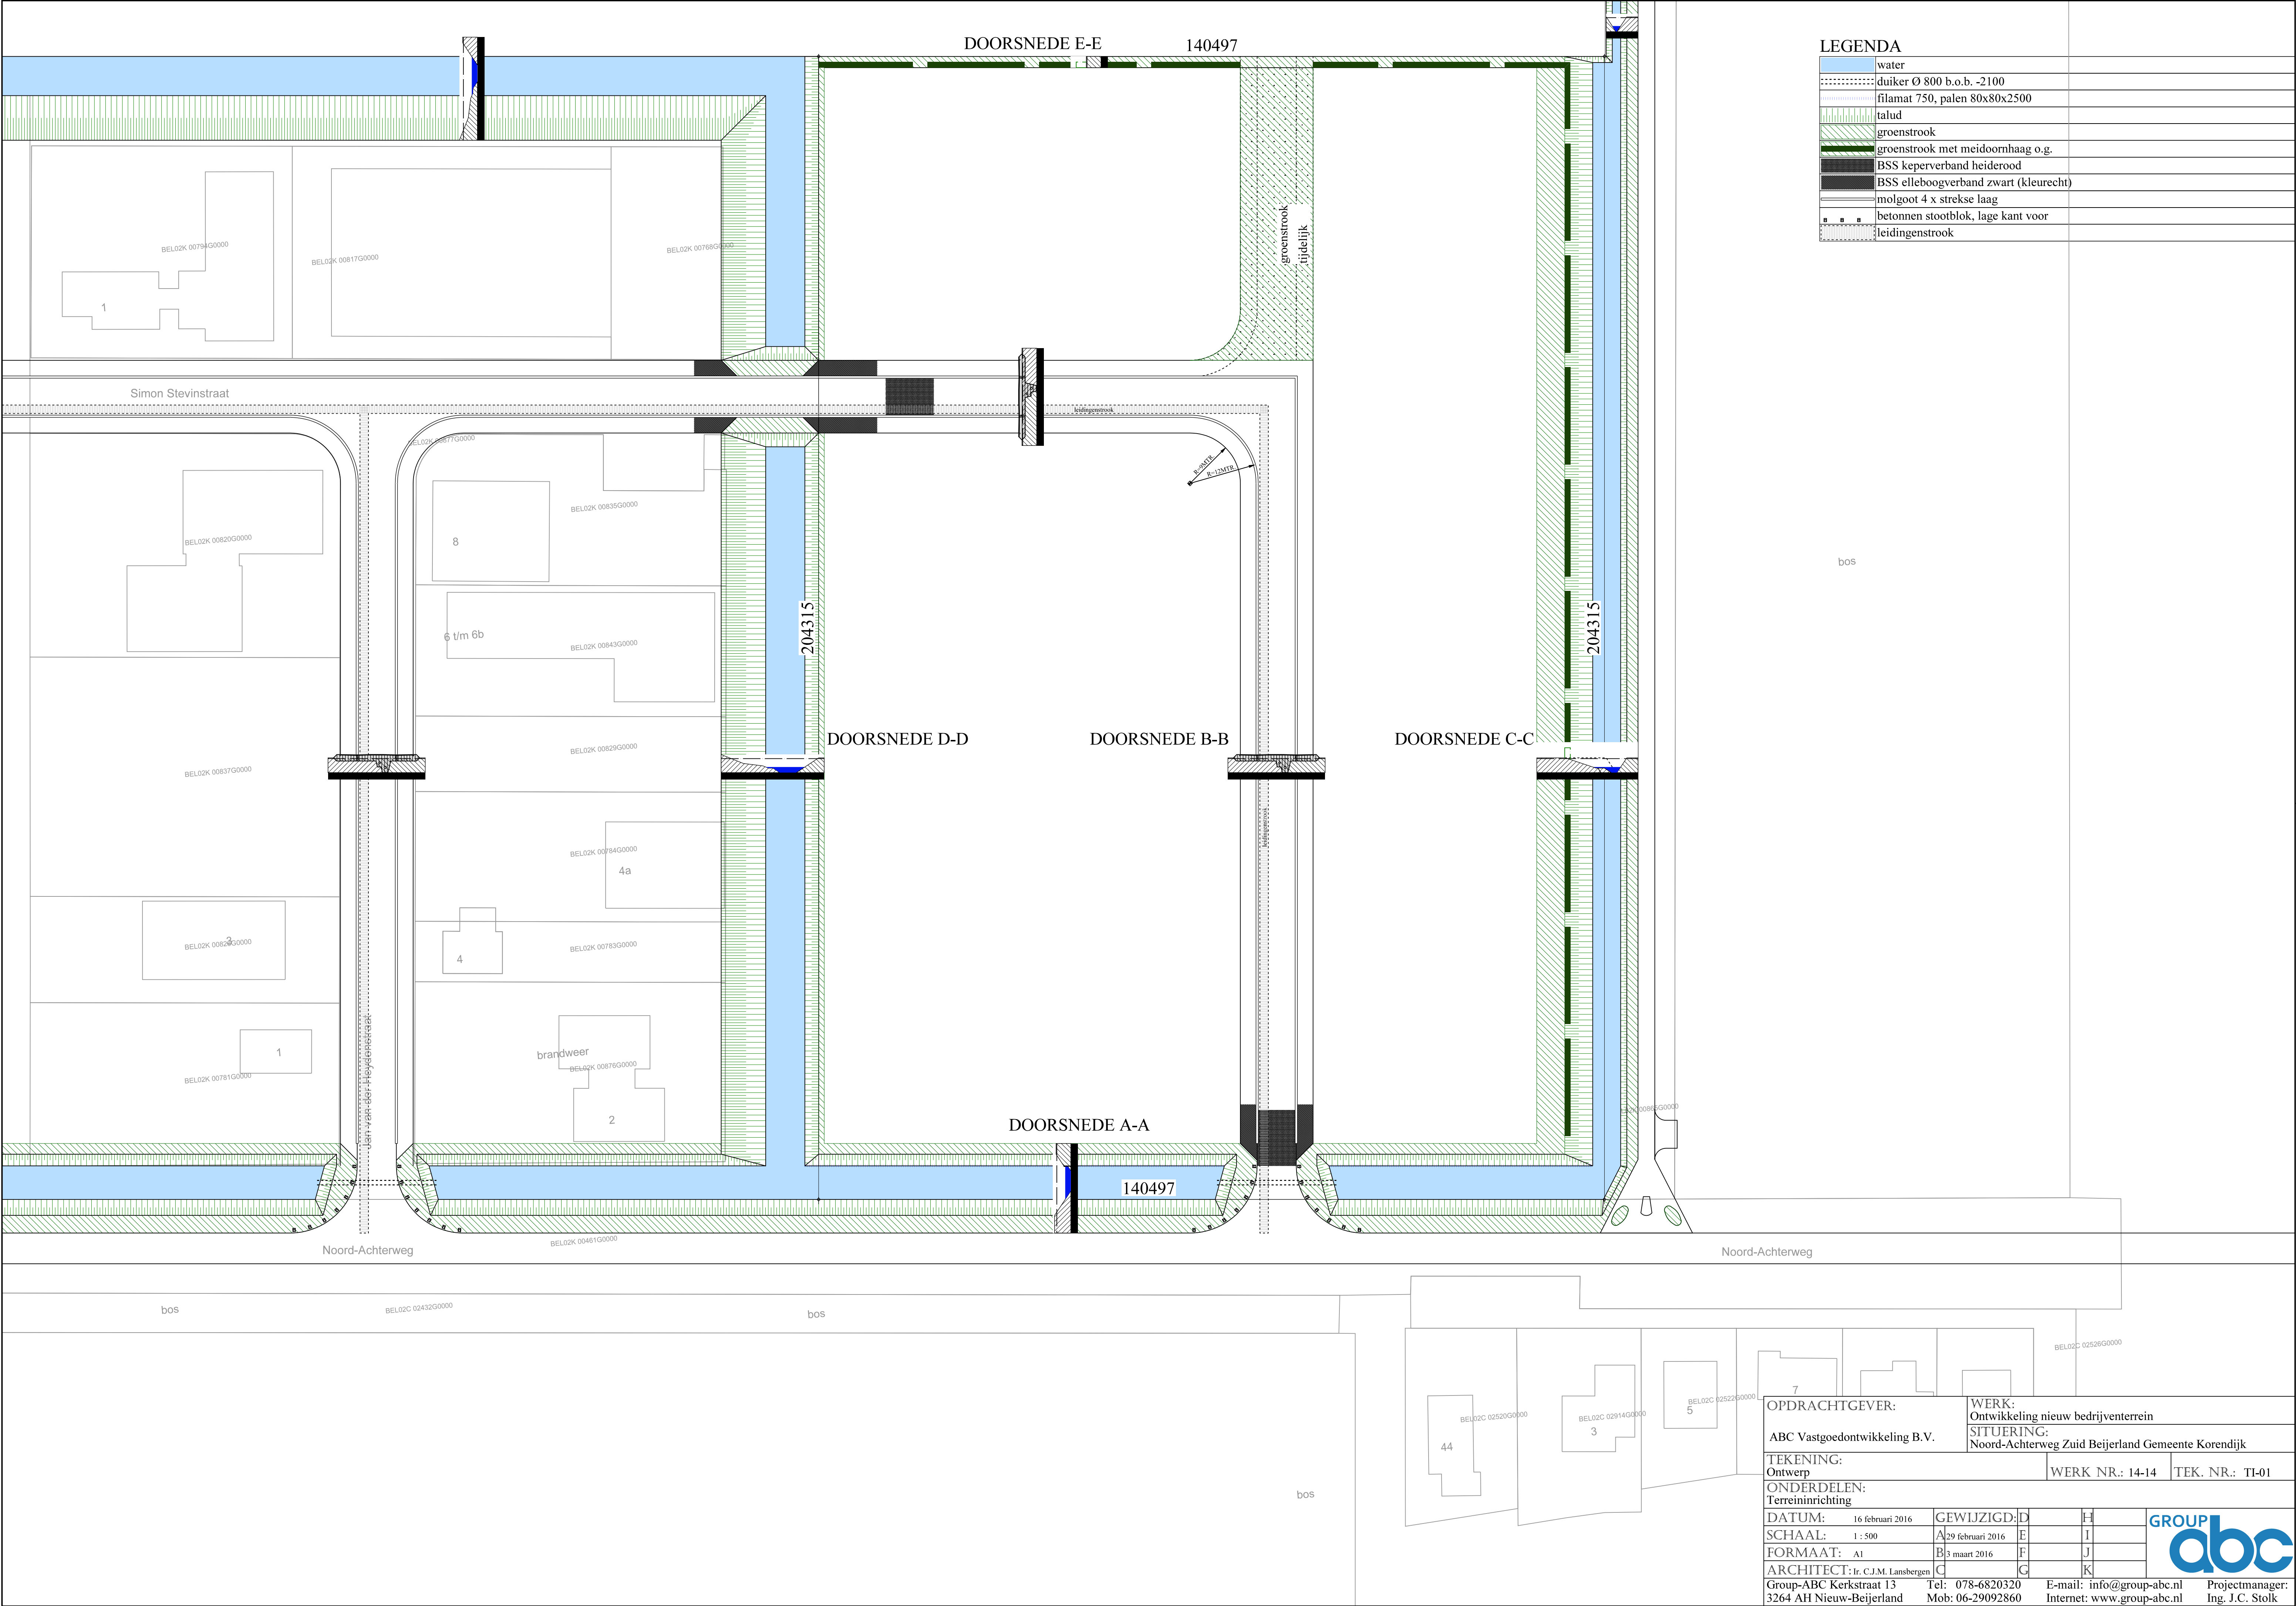

LEGENDA

	water
	duiker Ø 800 b.o.b. -2100
	filamat 750, palen 80x80x2500
	talud
	groenstrook
	groenstrook met meidoornhaag o.g.
	BSS keperverband heiderood
	BSS elleboogverband zwart (kleurecht)
	molgoot 4 x strekse laag
	betonnen stootblok, lage kant voor
	leidingenstrook

OPDRACHTGEVER:		WERK:	
ABC Vastgoedontwikkeling B.V.		Ontwikkeling nieuw bedrijventerrein	
TEKENING:		SITUERING:	
Ontwerp		Noord-Achterweg Zuid Beijerland Gemeente Korendijk	
ONDERDELEN:		WERK NR.: 14-14	
Terreininrichting		TEK. NR.: TI-01	
DATUM:	16 februari 2016	GEWIJZIGD:	D
SCHAAL:	1 : 500	A	29 februari 2016
FORMAAT:	A1	B	3 maart 2016
ARCHITECT:	Ir. C.J.M. Lansbergen	C	
Group-ABC Kerkstraat 13		E-mail: info@group-abc.nl	
3264 AH Nieuw-Beijerland		Internet: www.group-abc.nl	
Tel: 078-6820320		Projectmanager:	
Mob: 06-29092860		Ing. J.C. Stolk	

