


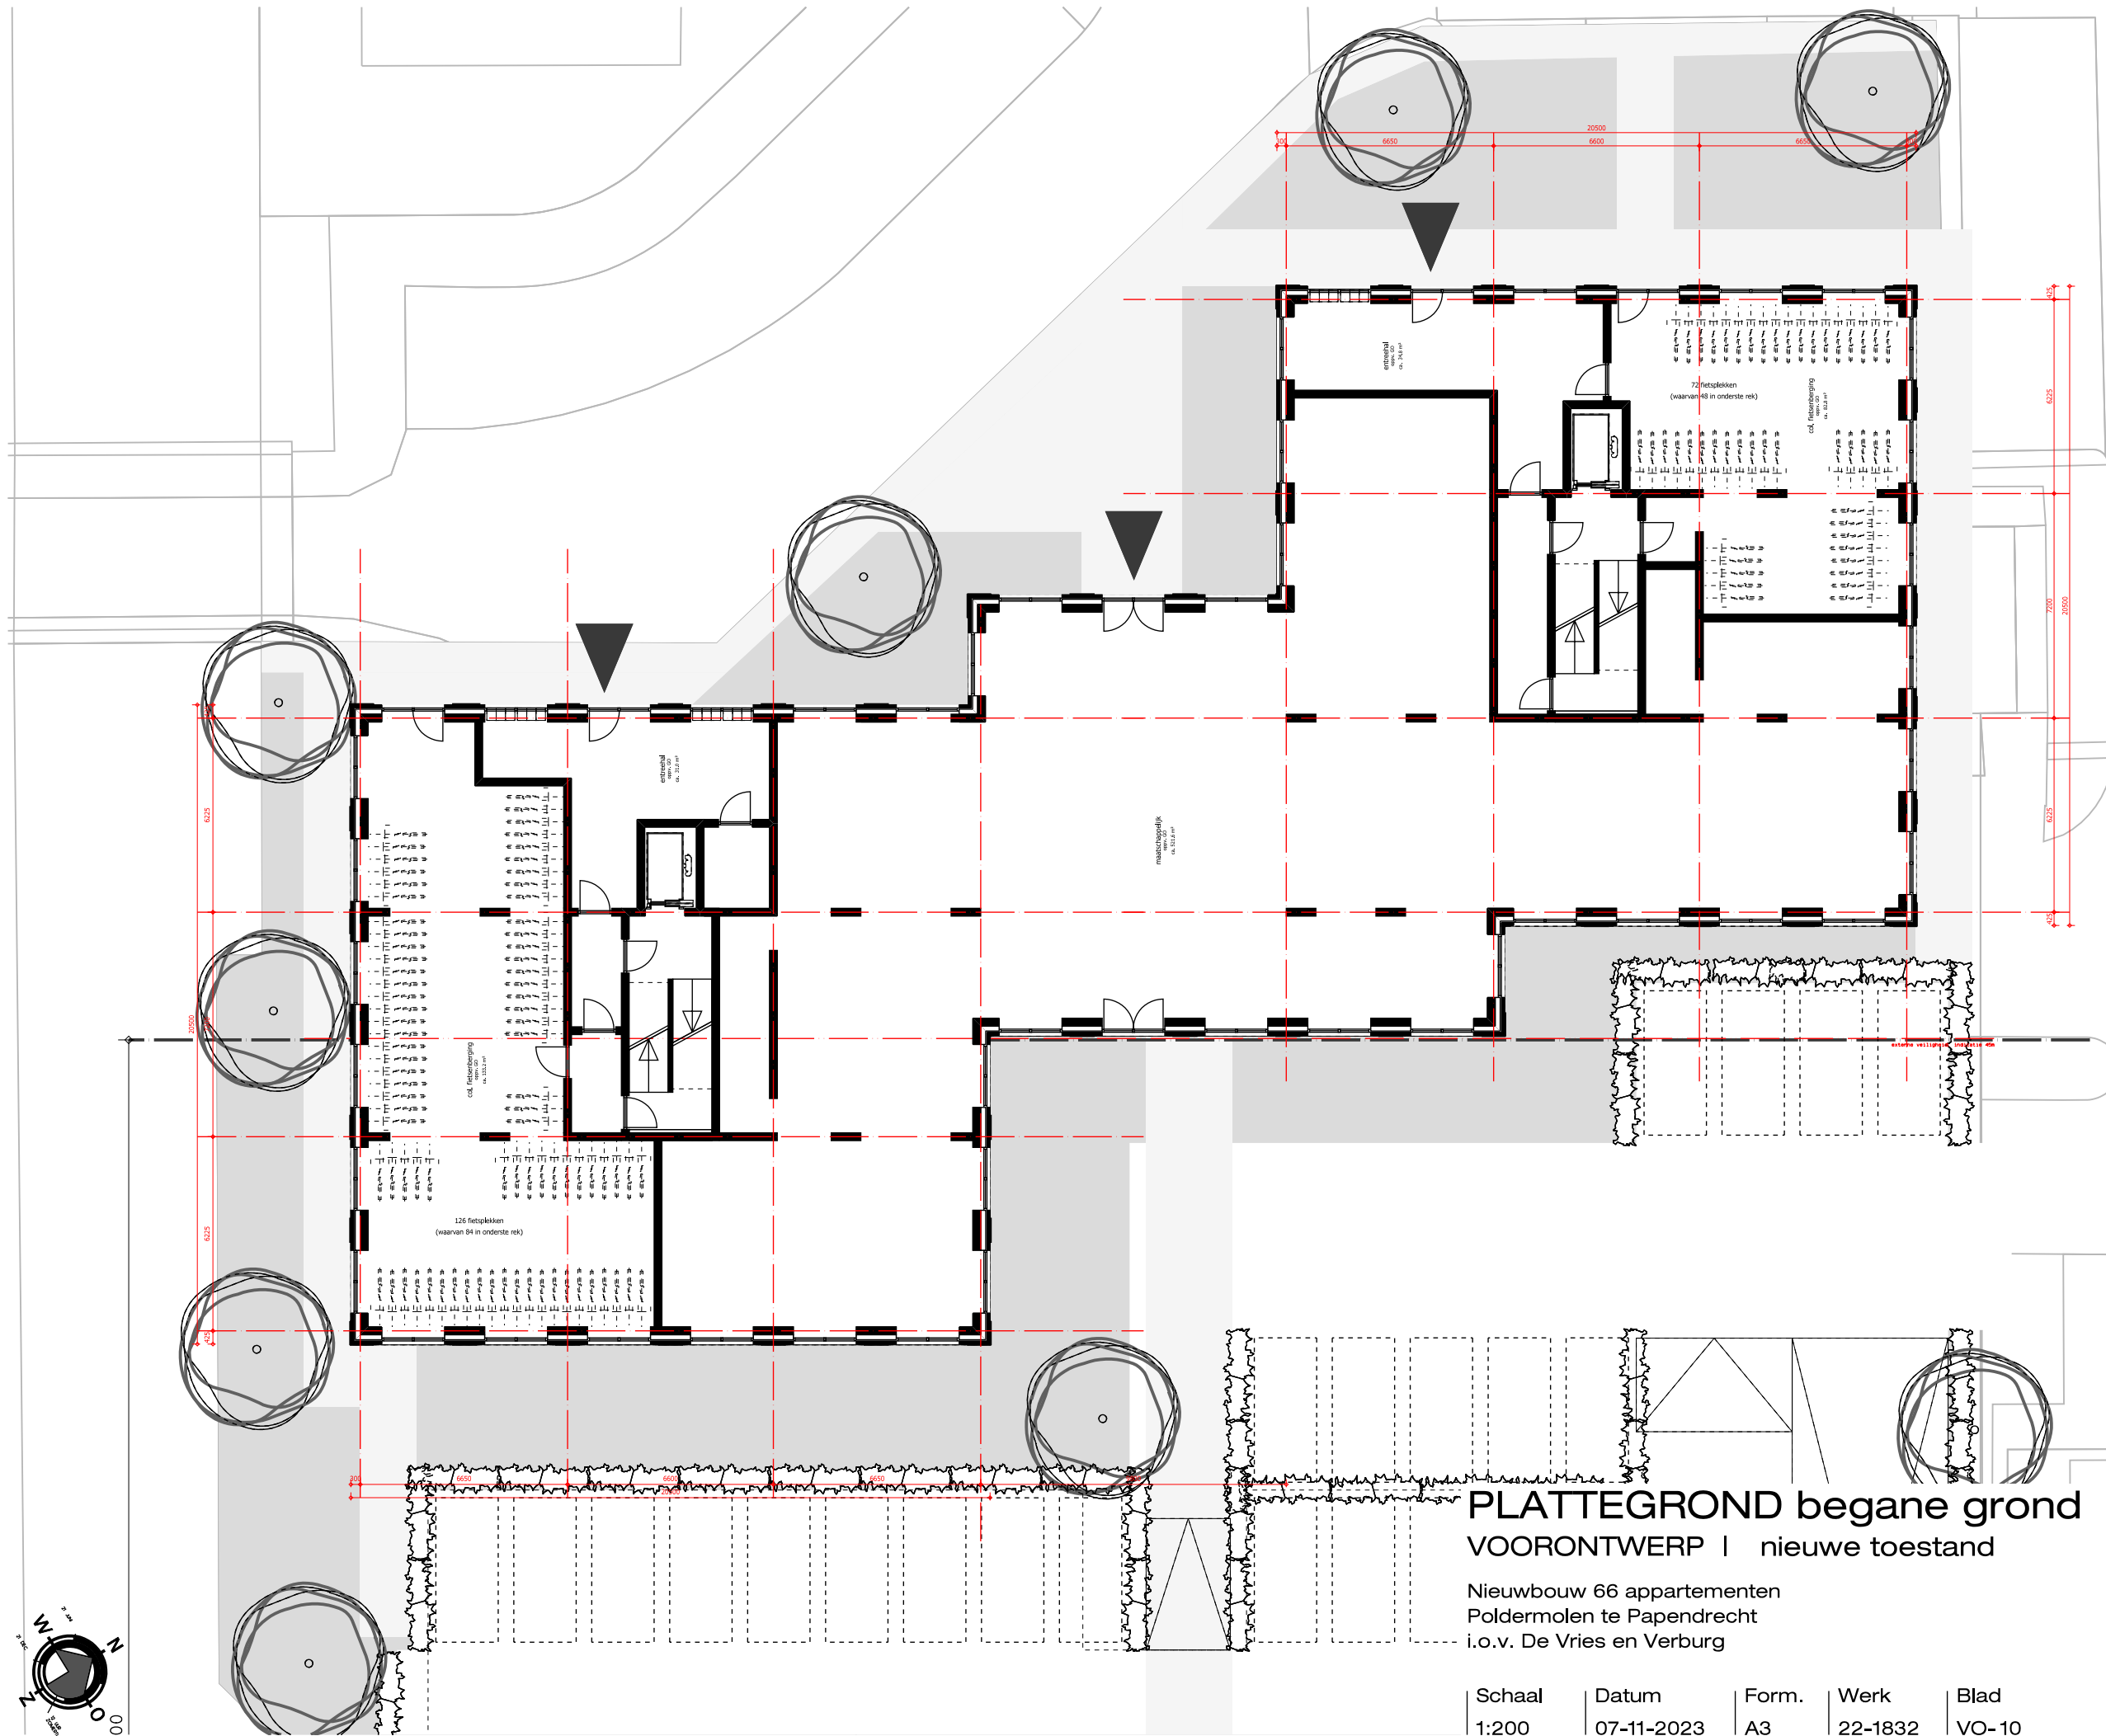

Poldermolen

PLATTEGROND begane grond

VOORONTWERP | nieuwe toestand

Nieuwbouw 66 appartementen
Poldermolen te Papendrecht
i.o.v. De Vries en Verburg

Schaal	Datum	Form.	Werk	Blad
1:200	07-11-2023	A3	22-1832	VO-10

S:\werk 1789- (2022)\22-1832\08_DWFR\01_HBO\plot.DRW

