



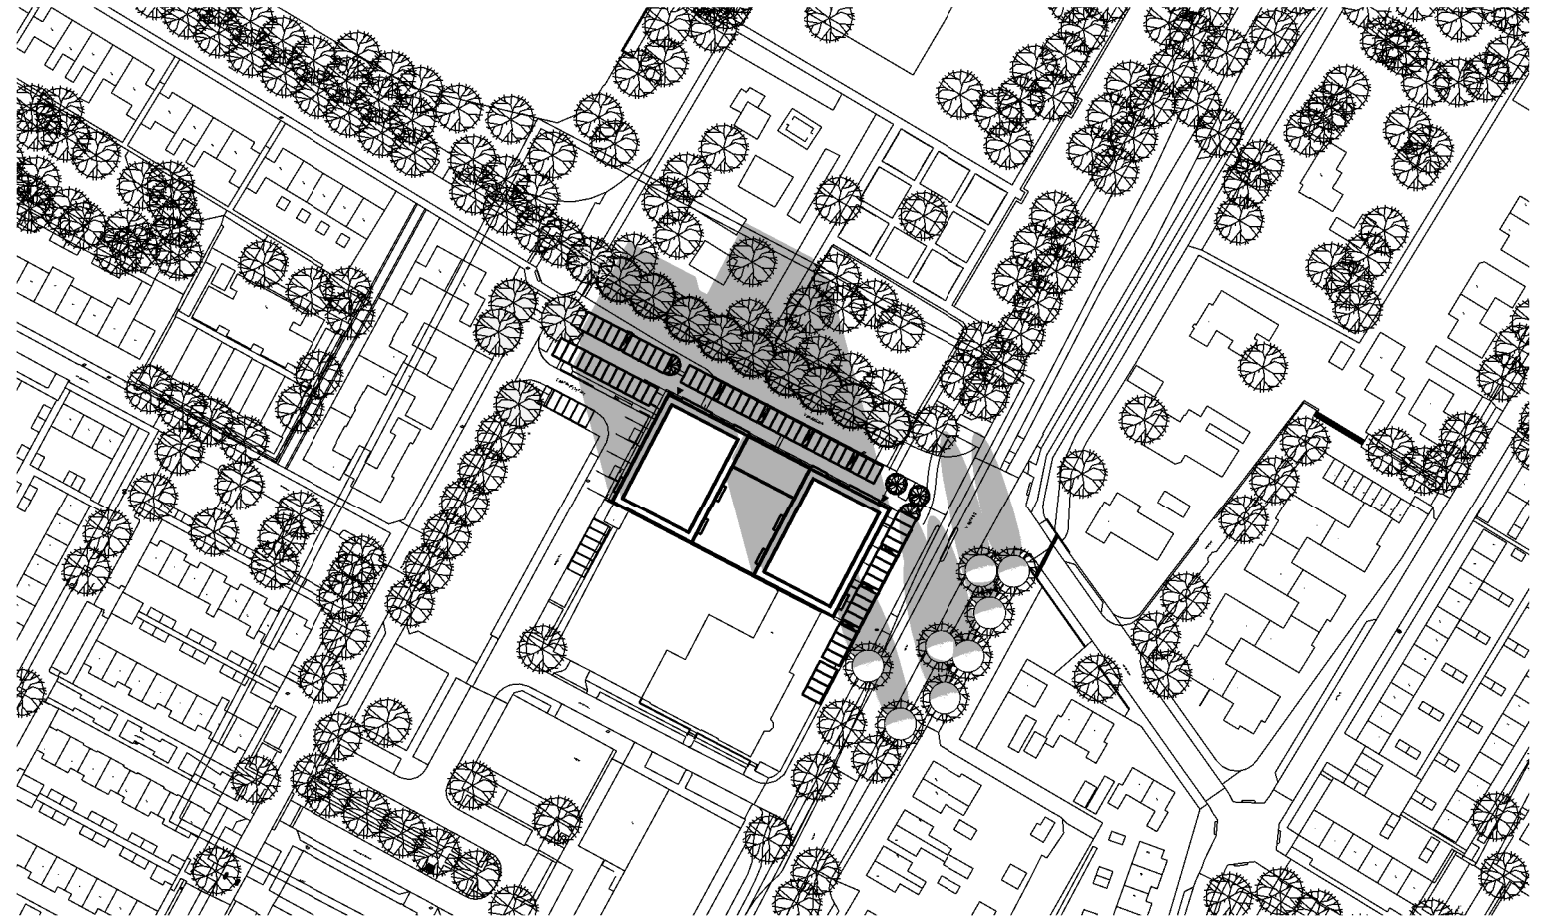

19 Februari 10.00 uur

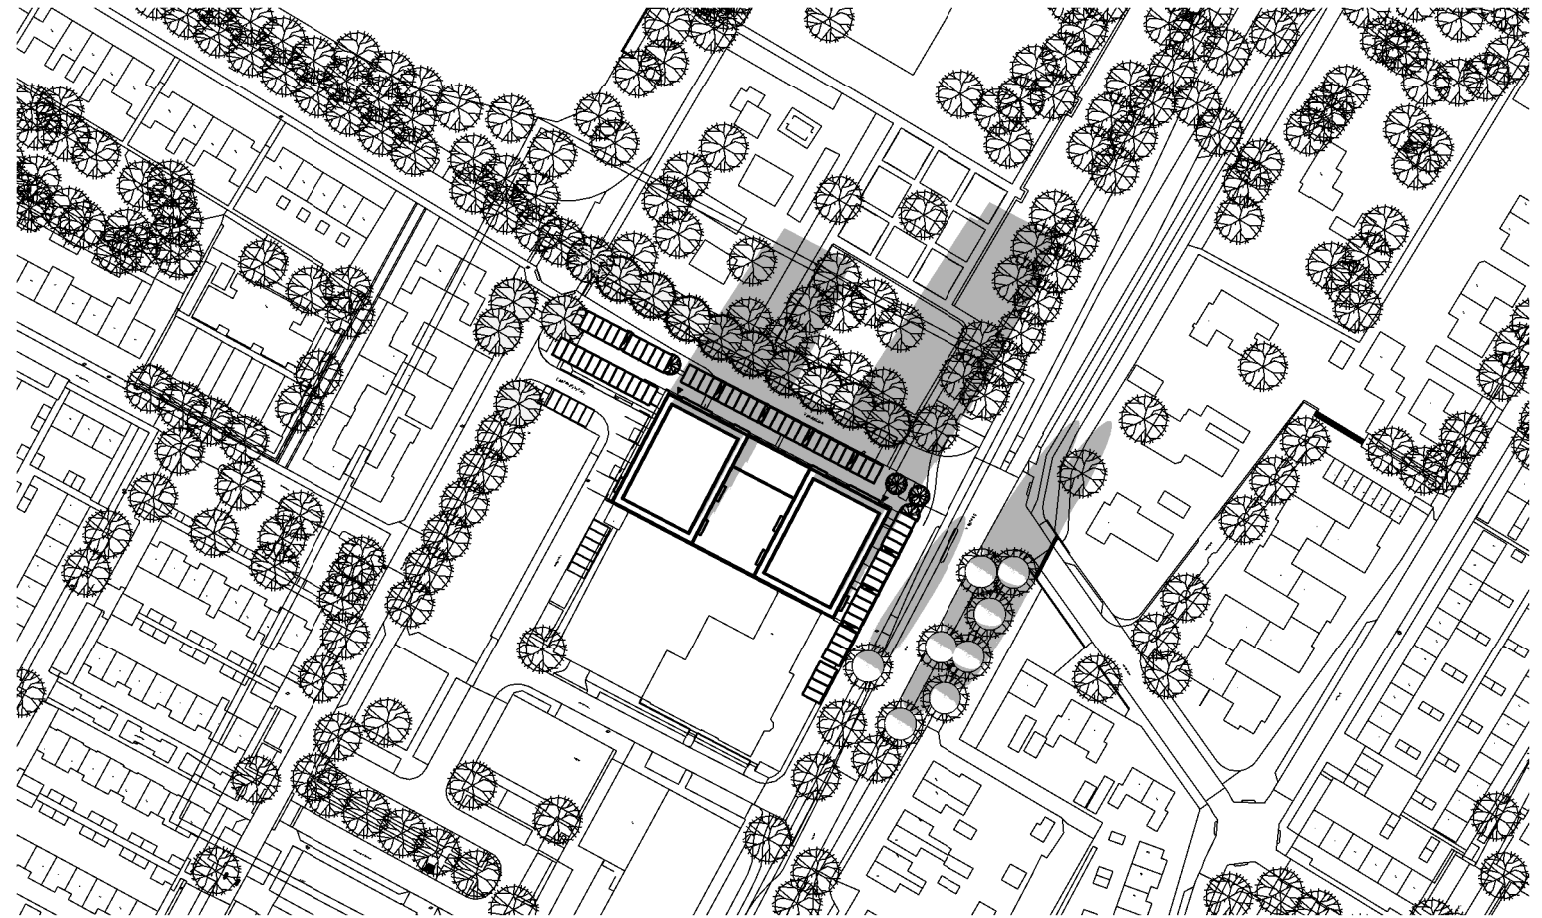

19 Februari 13.00 uur




19 Februari 16.00 uur




adres
Vasteland 78 3011 BN Rotterdam
telefoonnummer
010 266 66 44
website
www.hfb-groep.nl

opdrachtgever
BPI Vastgoed
projectnaam
Papendrecht Vondellaan
onderwerp
BEZONNING Omgeving 19 Februari


schaal
1:2000
datum
13.11.2020
projectcode
20123
tekeningcode
BEZ.06

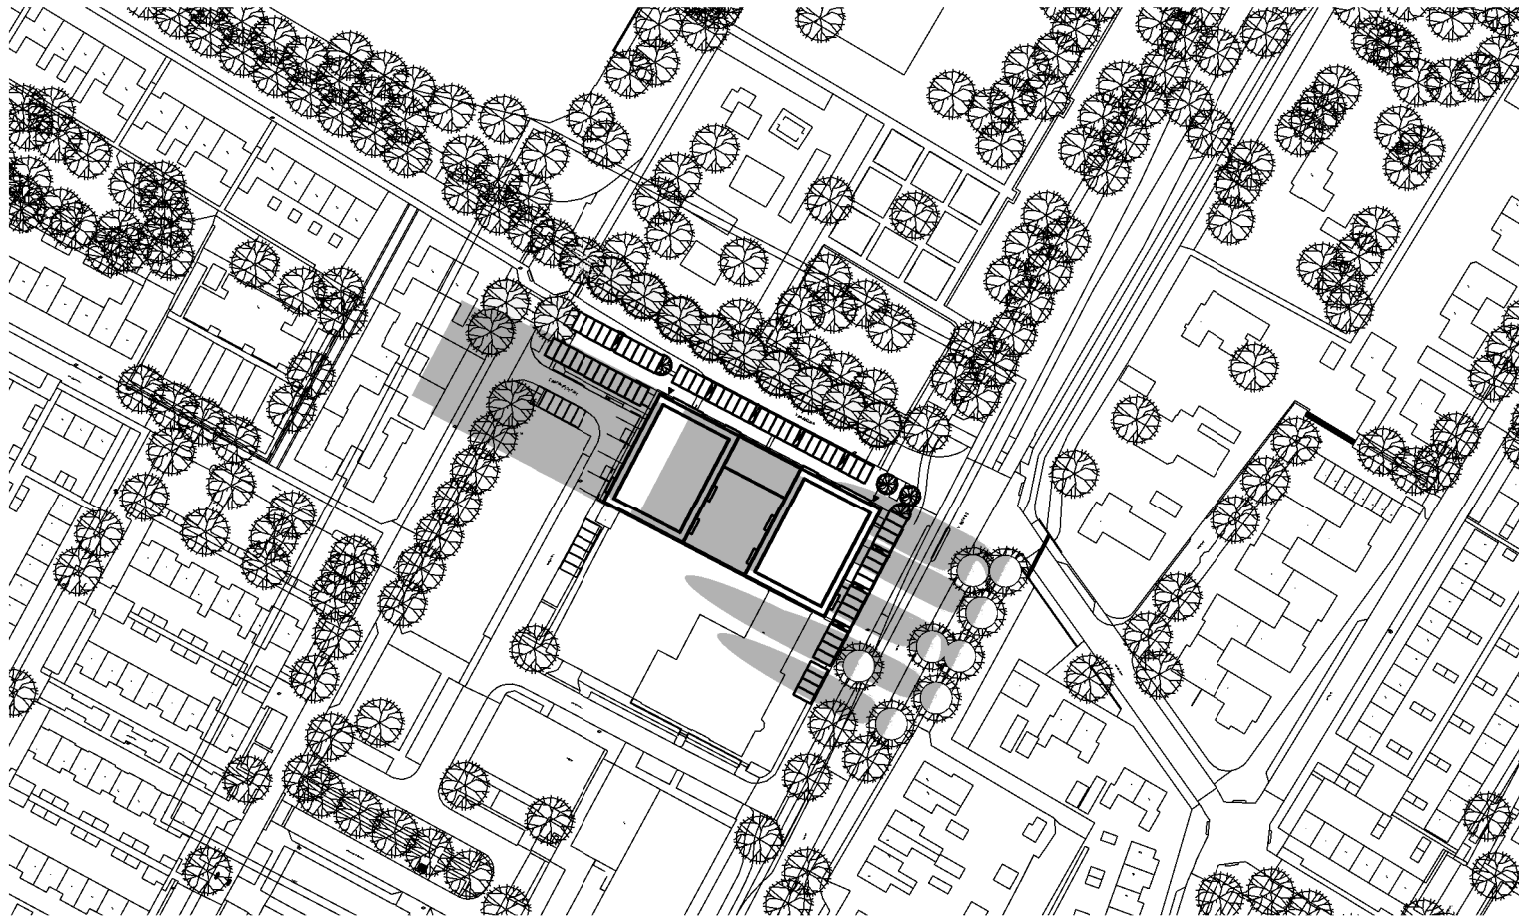

21 Maart 10.00 uur

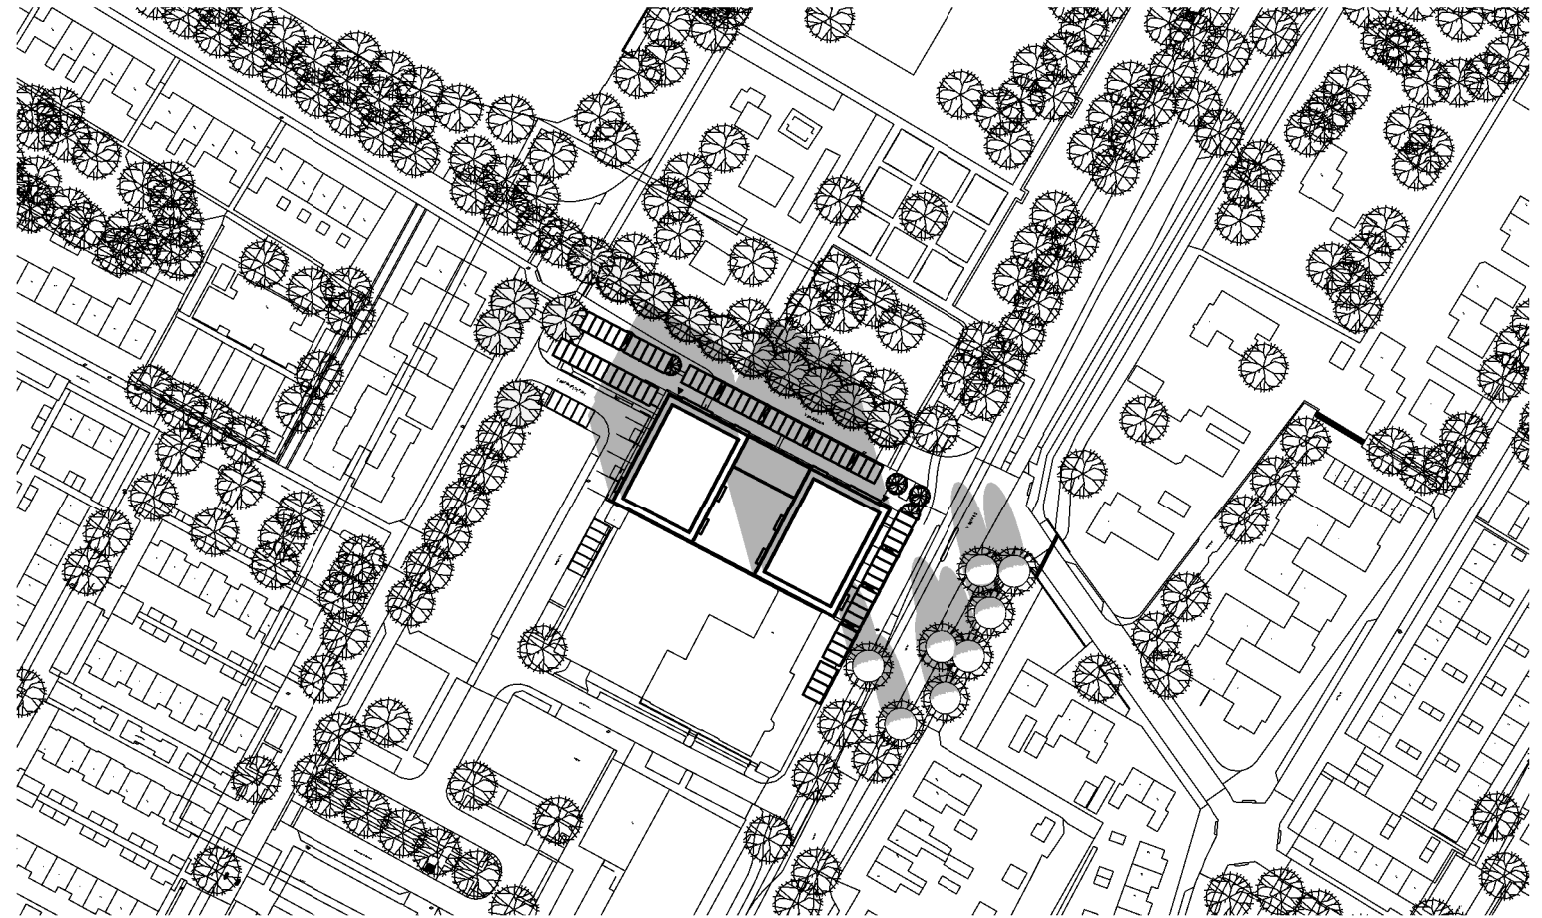

21 Maart 13.00 uur

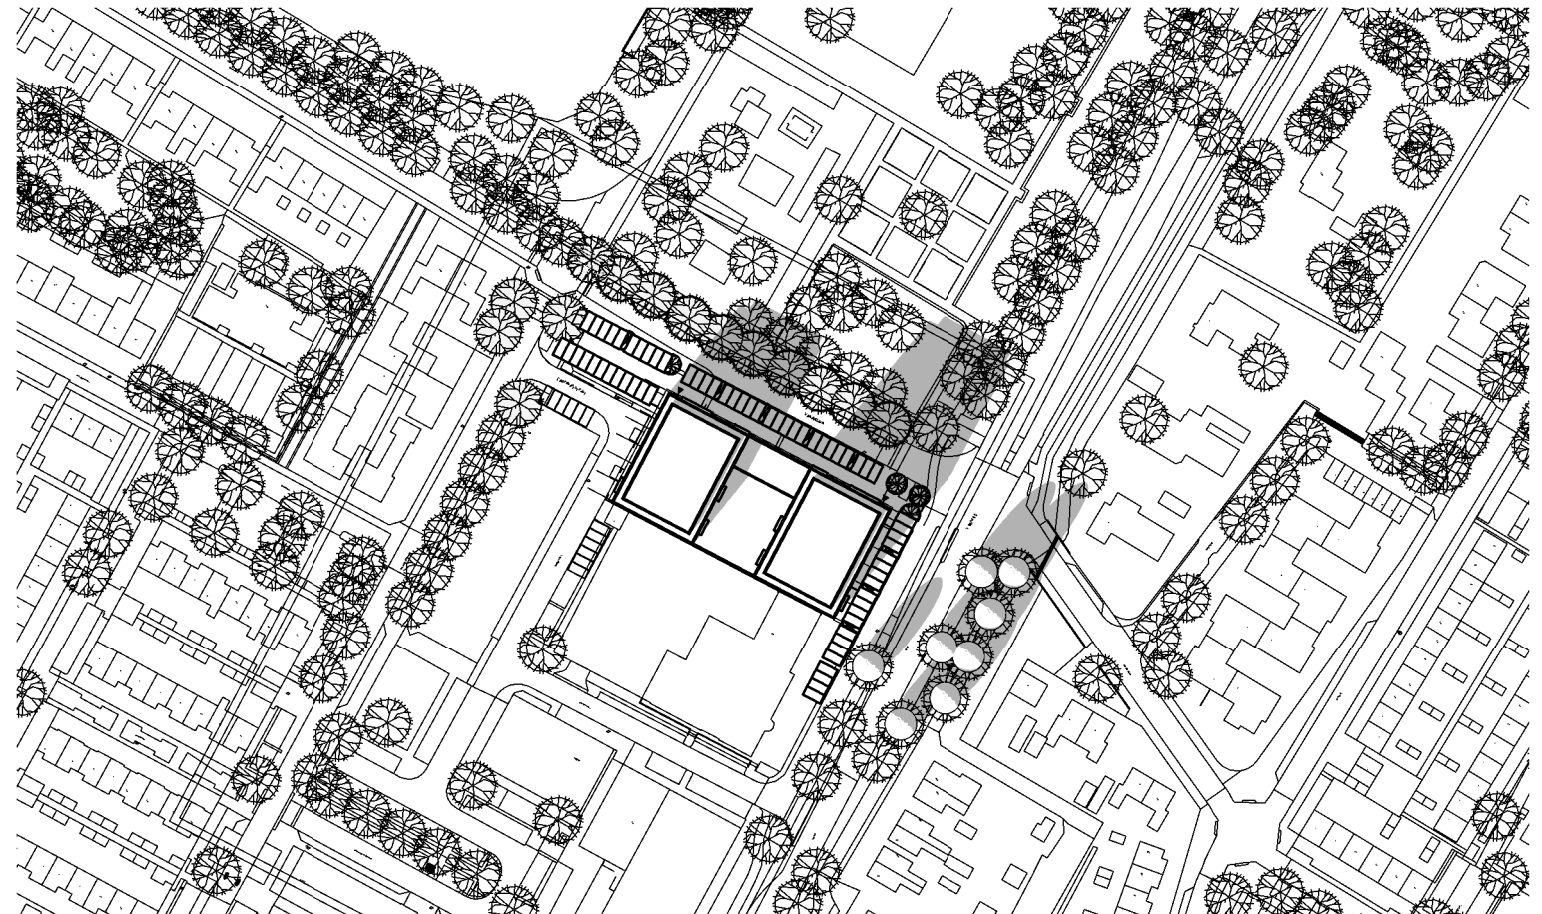

21 Maart 16.00 uur




adres
Vasteland 78 3011 BN Rotterdam
telefoonnummer
010 266 66 44
website
www.hfb-groep.nl


opdrachtgever
BPI Vastgoed
projectnaam
Papendrecht Vondellaan
onderwerp
BEZONNING Omgeving 21 Maart

schaal
1:2000
projectcode
20123
tekeningcode
BEZ.07


datum
13.11.2020

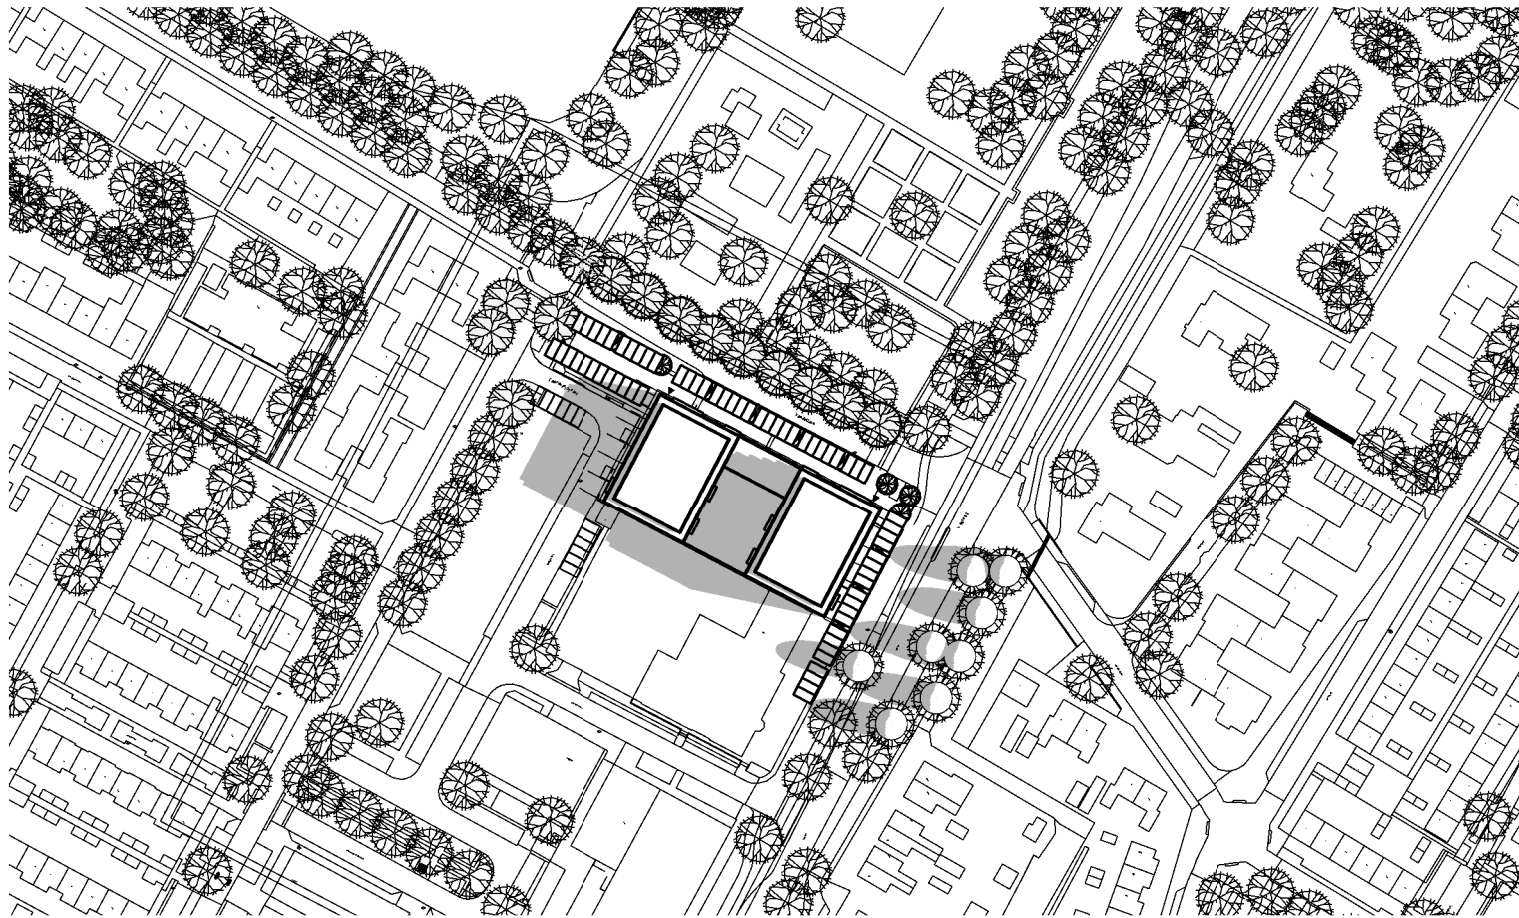

21 Juni 10.00 uur

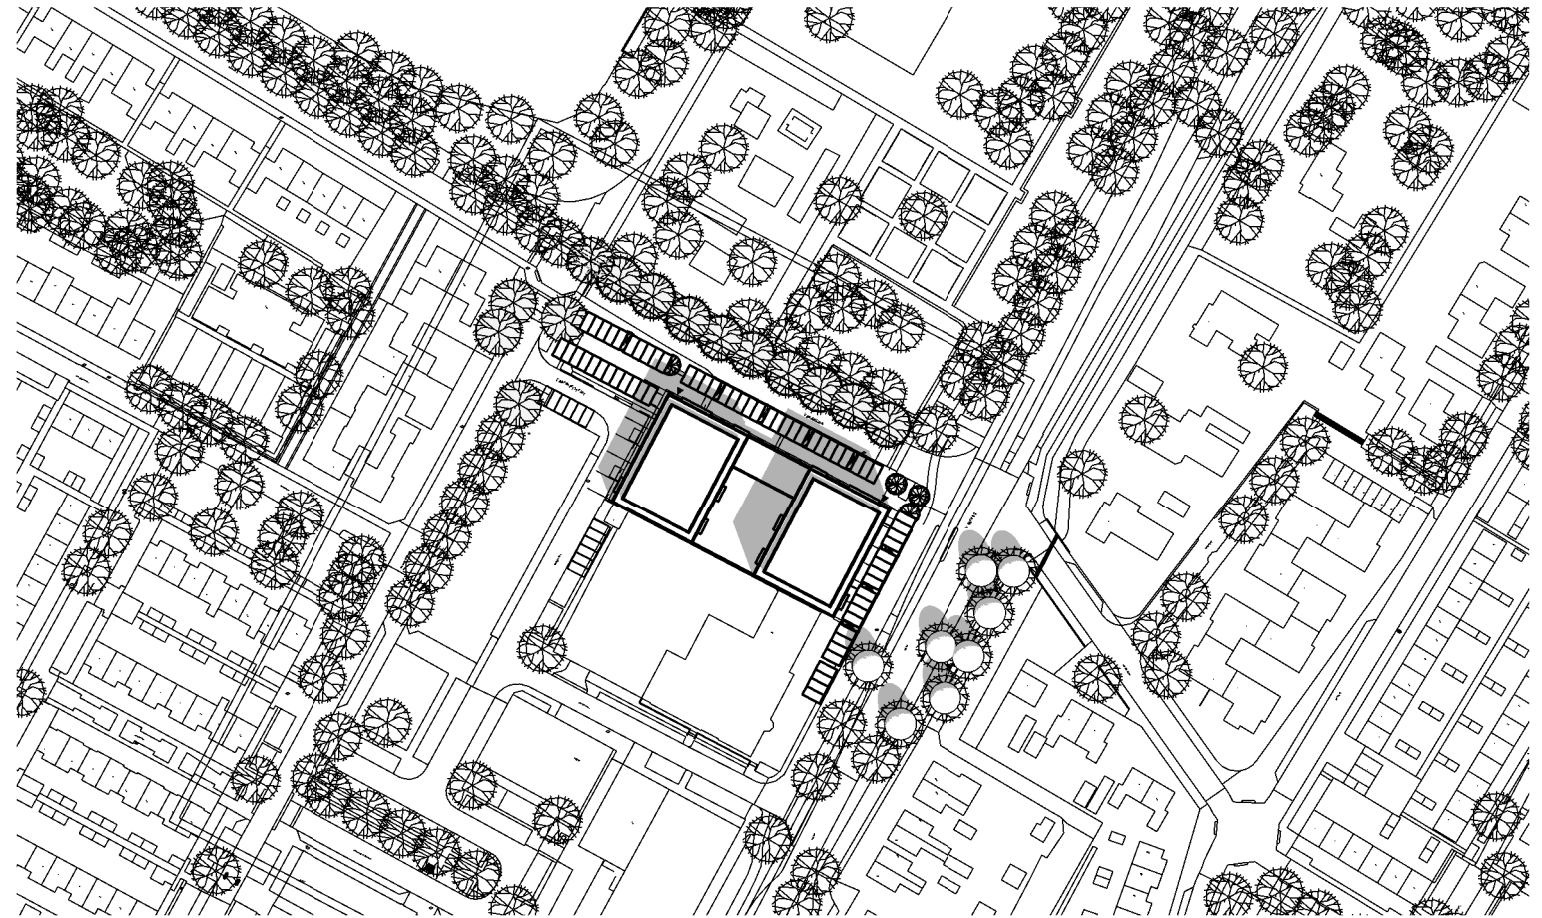

21 Juni 13.00 uur

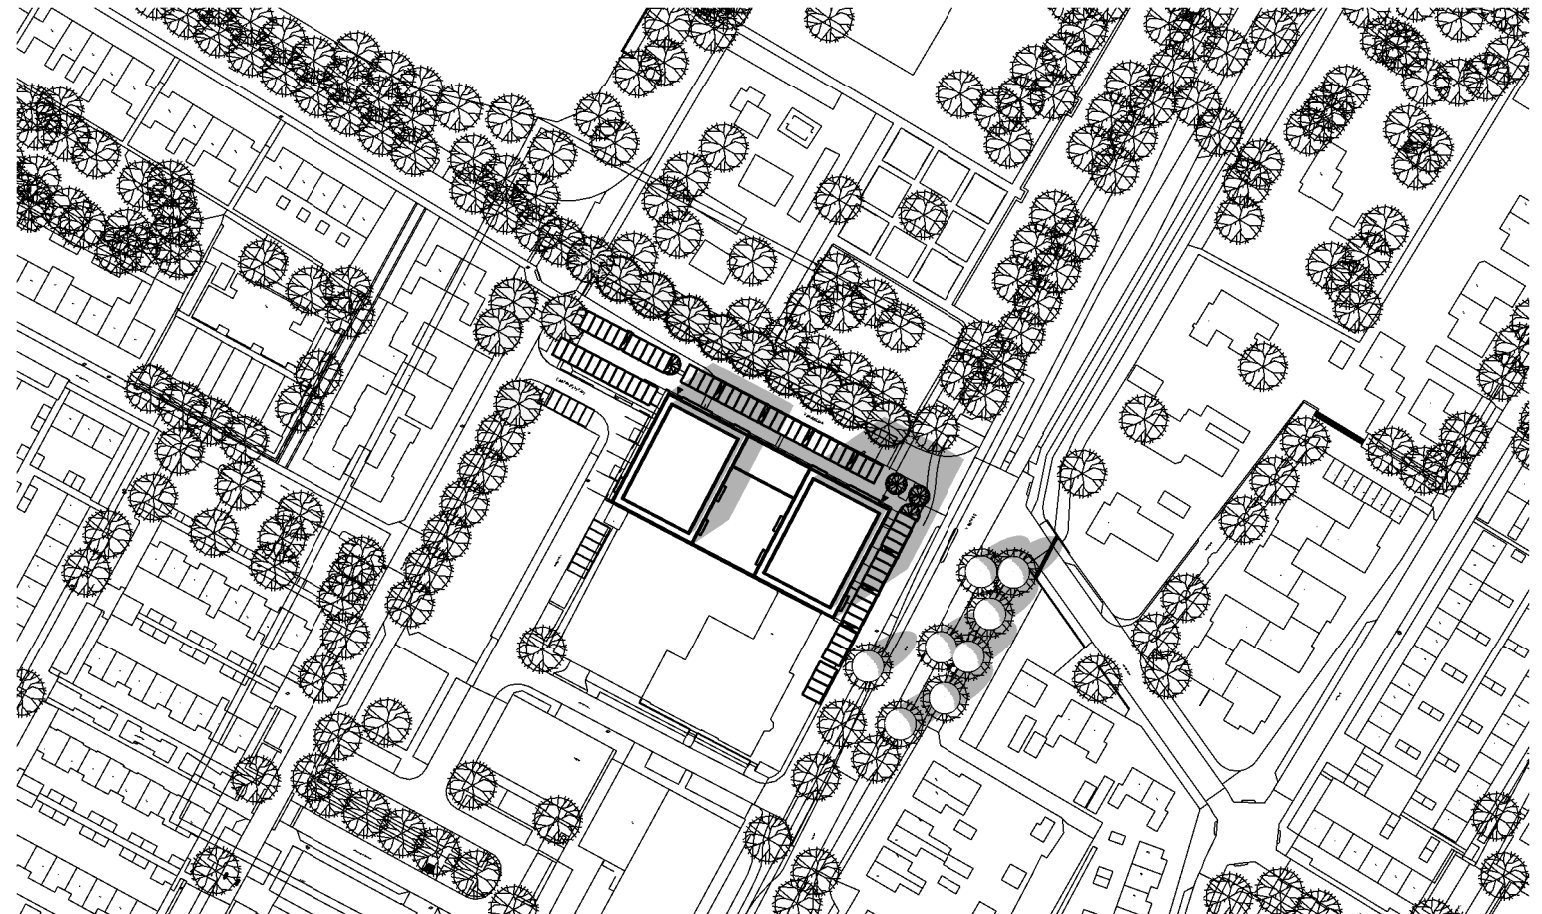


21 Juni 16.00 uur




adres
Vasteland 78 3011 BN Rotterdam
telefoonnummer
010 266 66 44
website
www.hfb-groep.nl

opdrachtgever
BPI Vastgoed
projectnaam
Papendrecht Vondellaan
onderwerp
BEZONNING Omgeving 21 Juni


schaal
1:2000
projectcode
20123
tekeningcode
BEZ.08
datum
13.11.2020

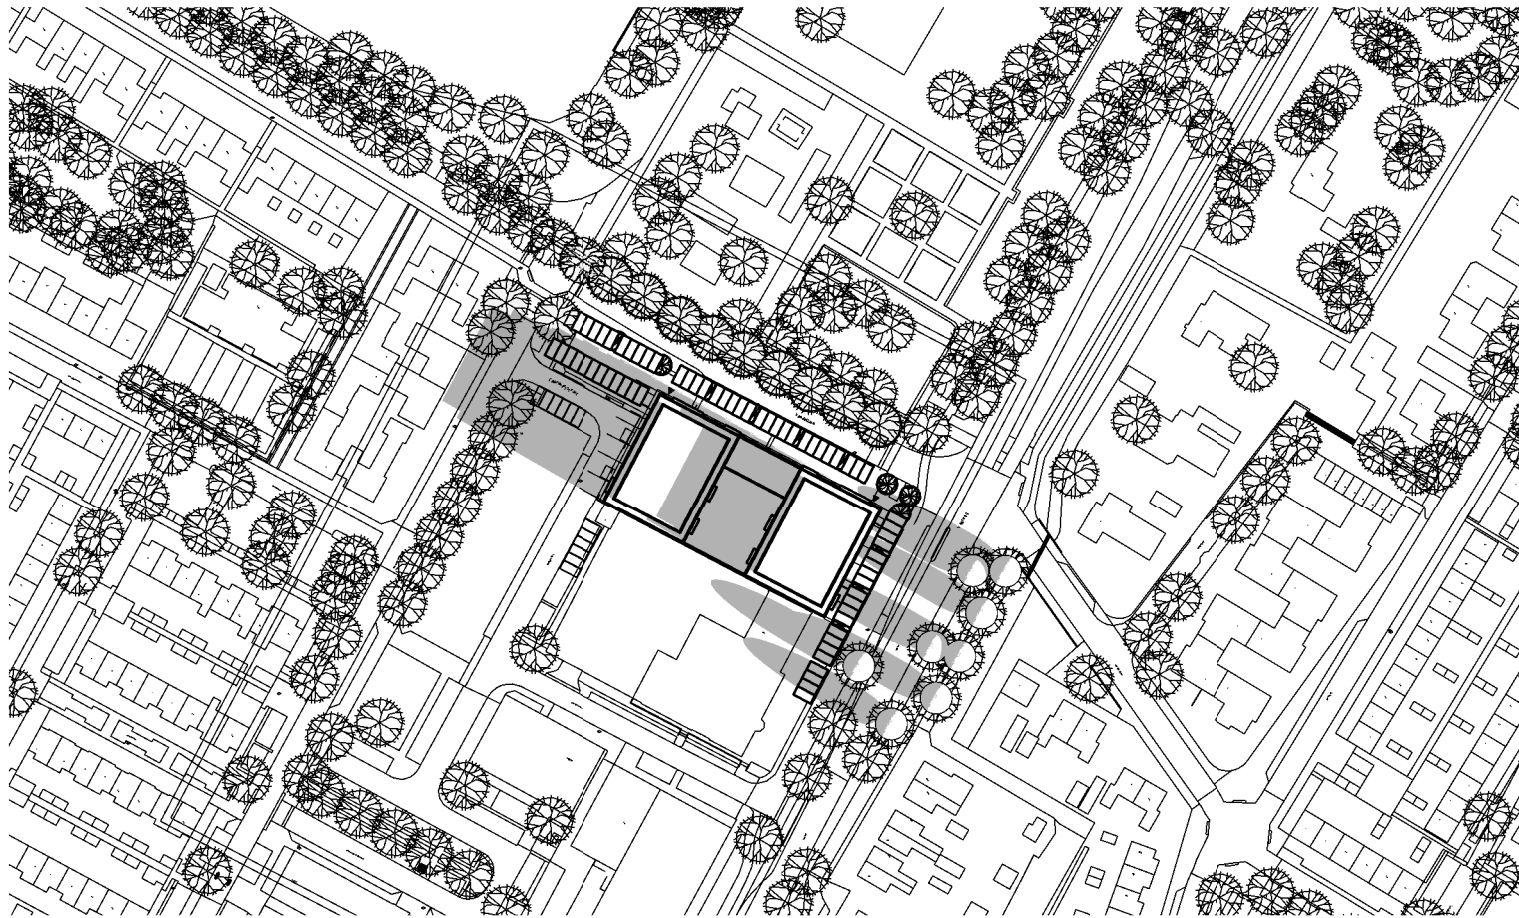

21 September 10.00 uur

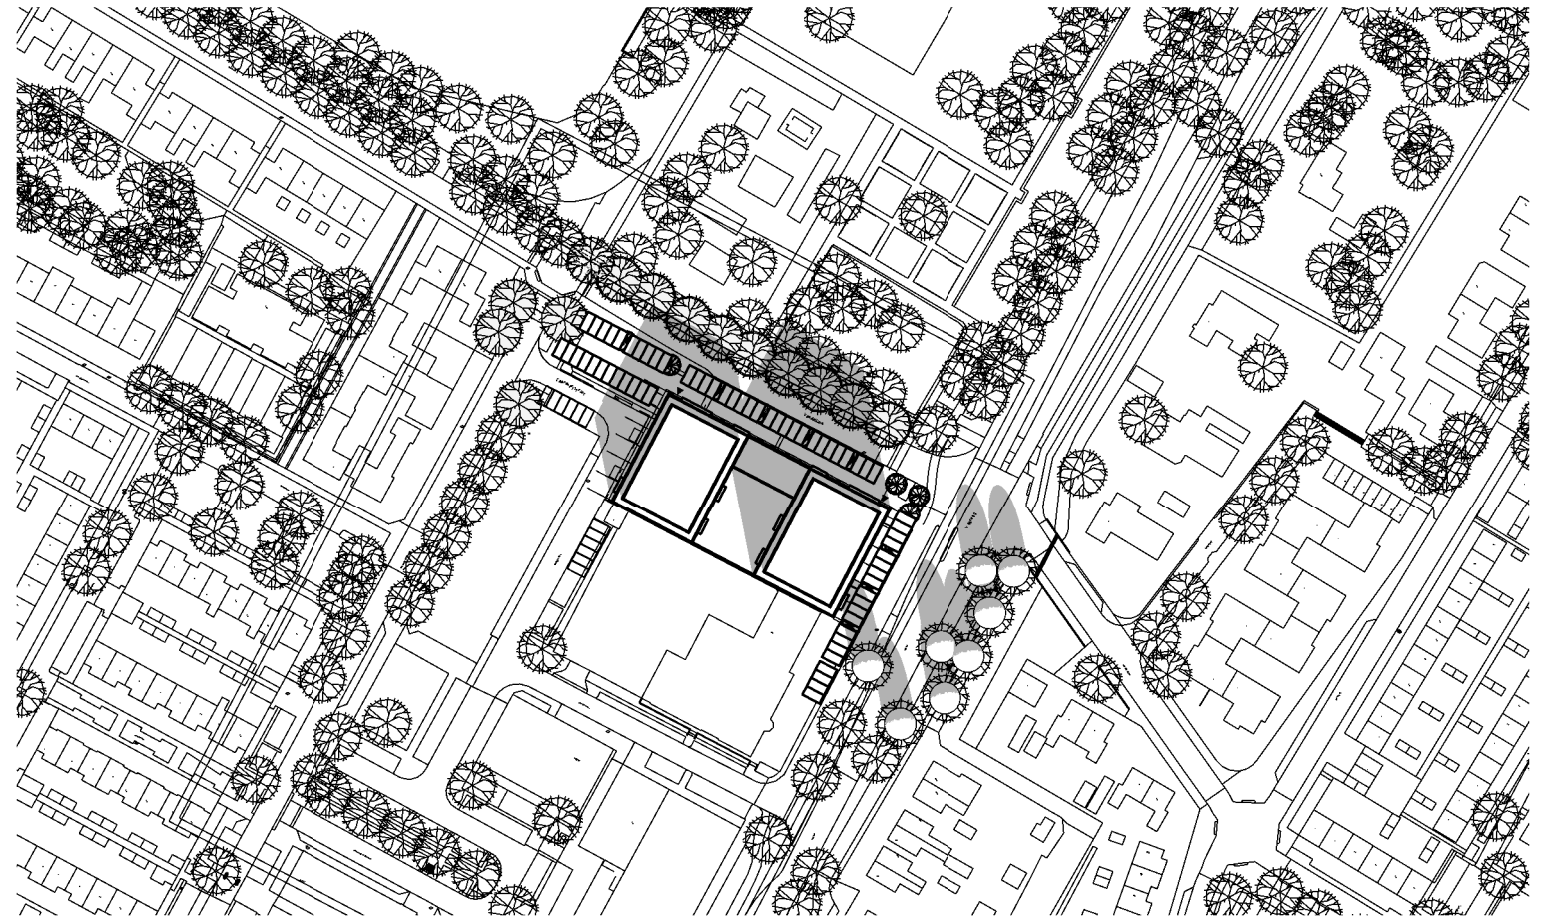

21 September 13.00 uur

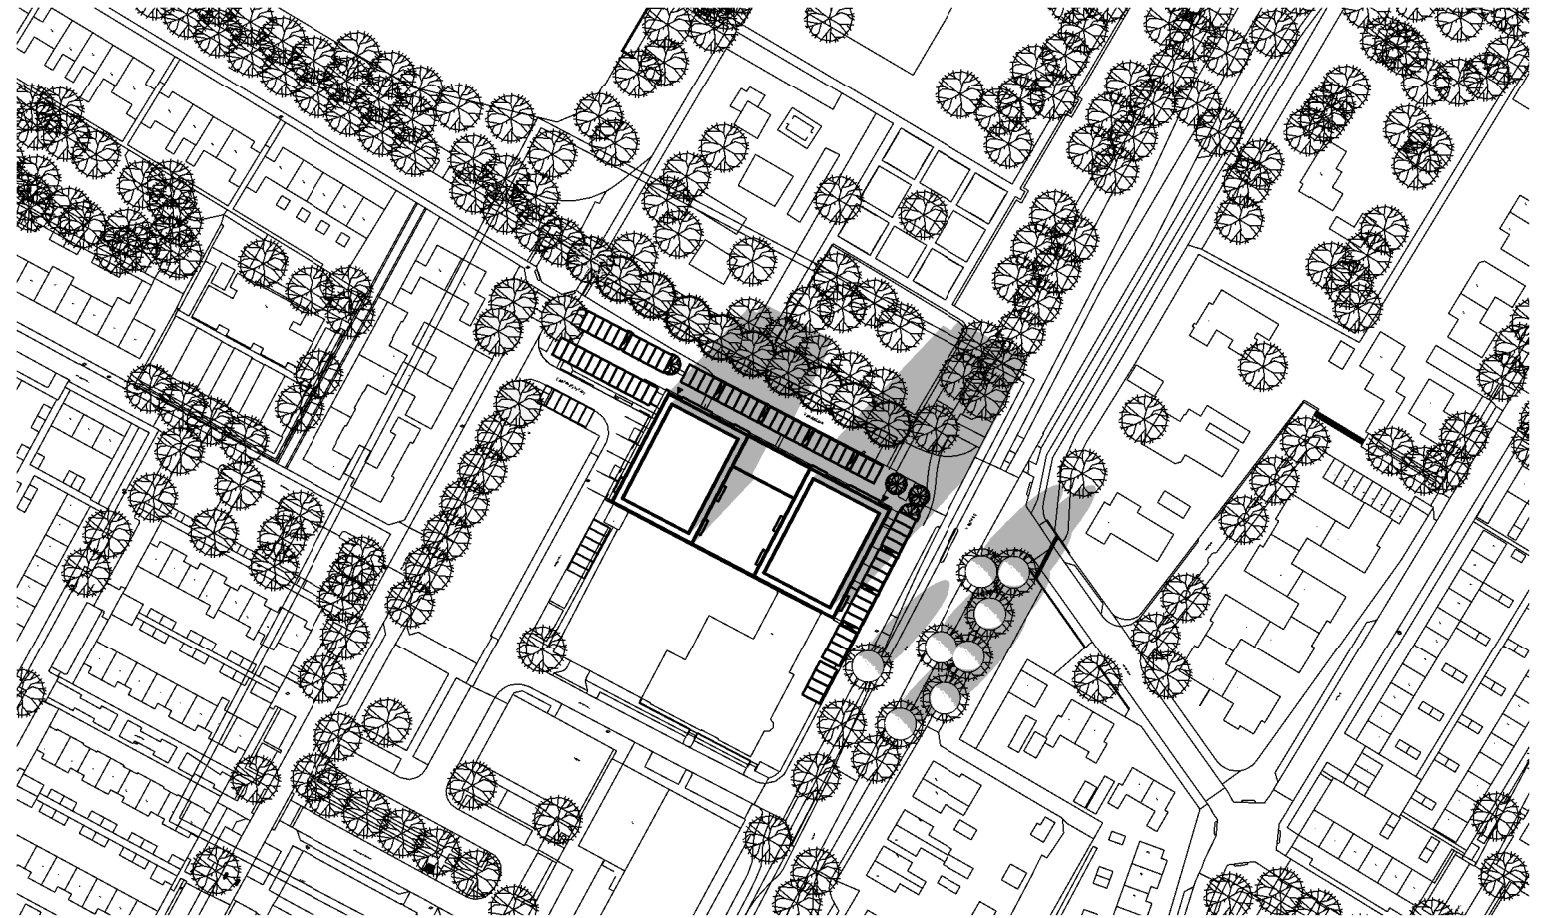

21 September 16.00 uur




adres
Vasteland 78 3011 BN Rotterdam
telefoonnummer
010 266 66 44
website
www.hfb-groep.nl

opdrachtgever
BPI Vastgoed
projectnaam
Papendrecht Vondellaan
onderwerp
BEZONNING Omgeving 21 September


schaal
1:2000
datum
13.11.2020
projectcode
20123
tekeningcode
BEZ.09



21 Oktober 10.00 uur

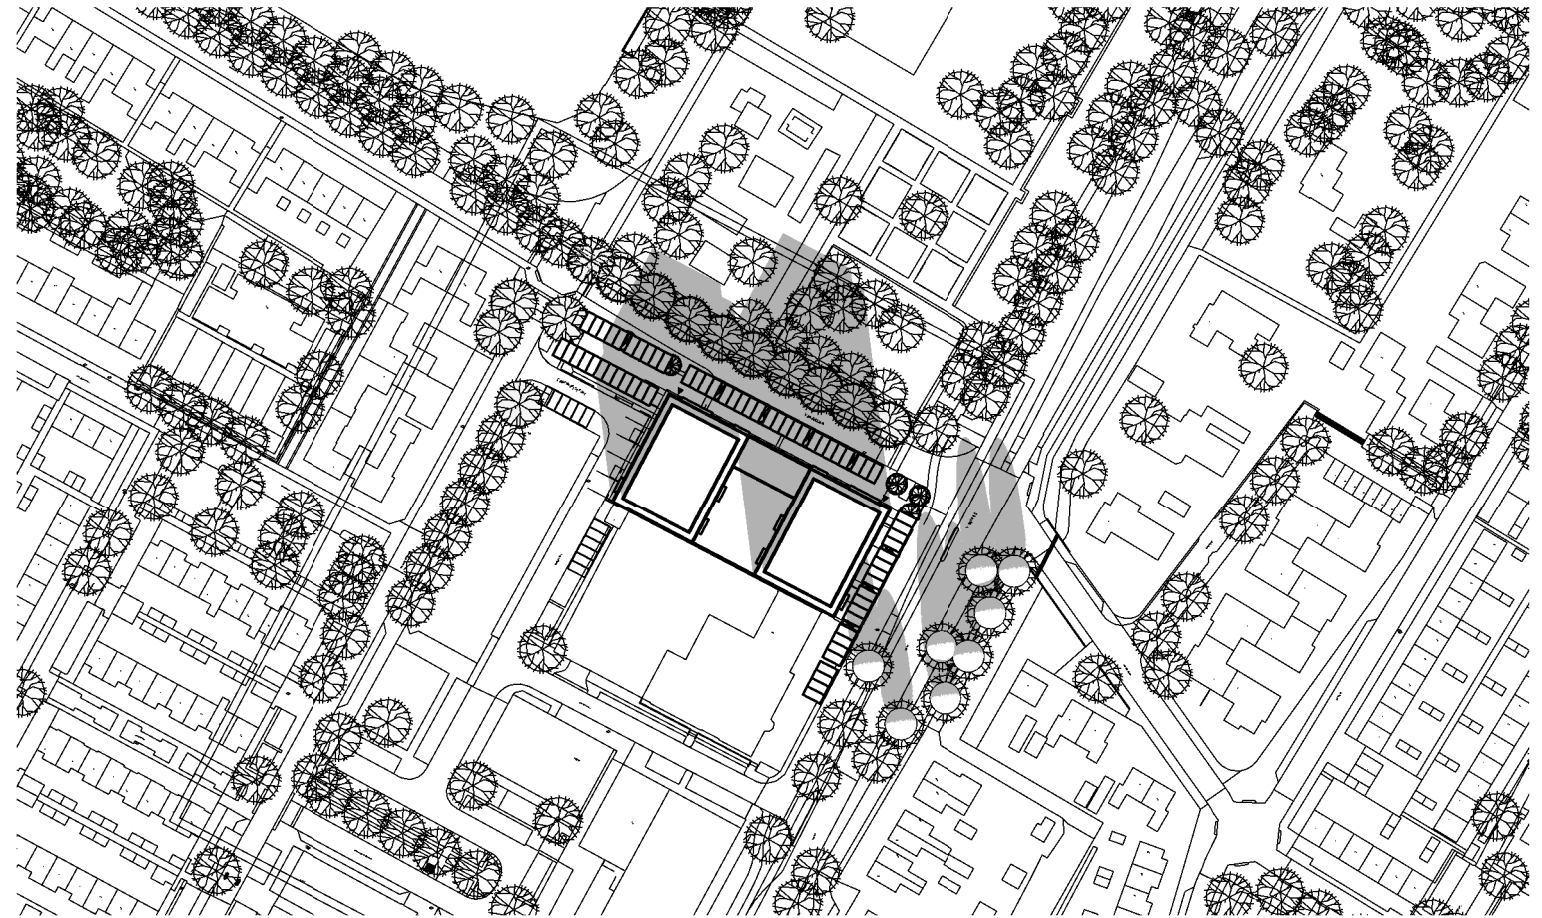

21 Oktober 13.00 uur

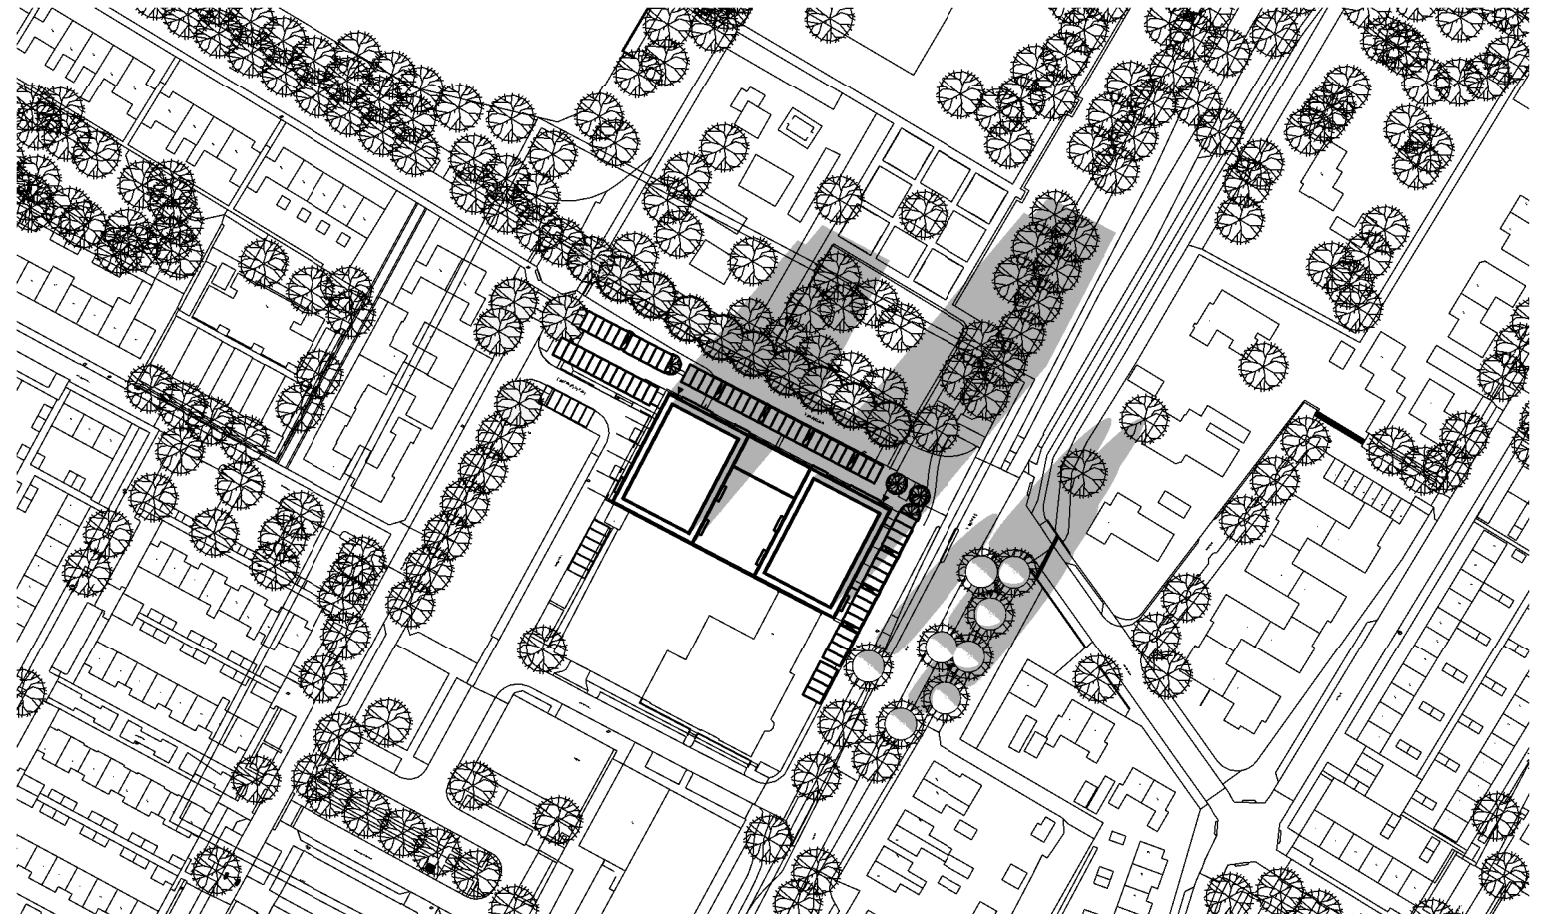

21 Oktober 16.00 uur



adres
Vasteland 78 3011 BN Rotterdam
telefoonnummer
010 266 66 44
website
www.hfb-groep.nl

opdrachtgever
BPI Vastgoed
projectnaam
Papendrecht Vondellaan
onderwerp
BEZONNING Omgeving 21 Oktober

schaal
1:2000
datum
13.11.2020
projectcode
20123
tekeningcode
Bez.10