


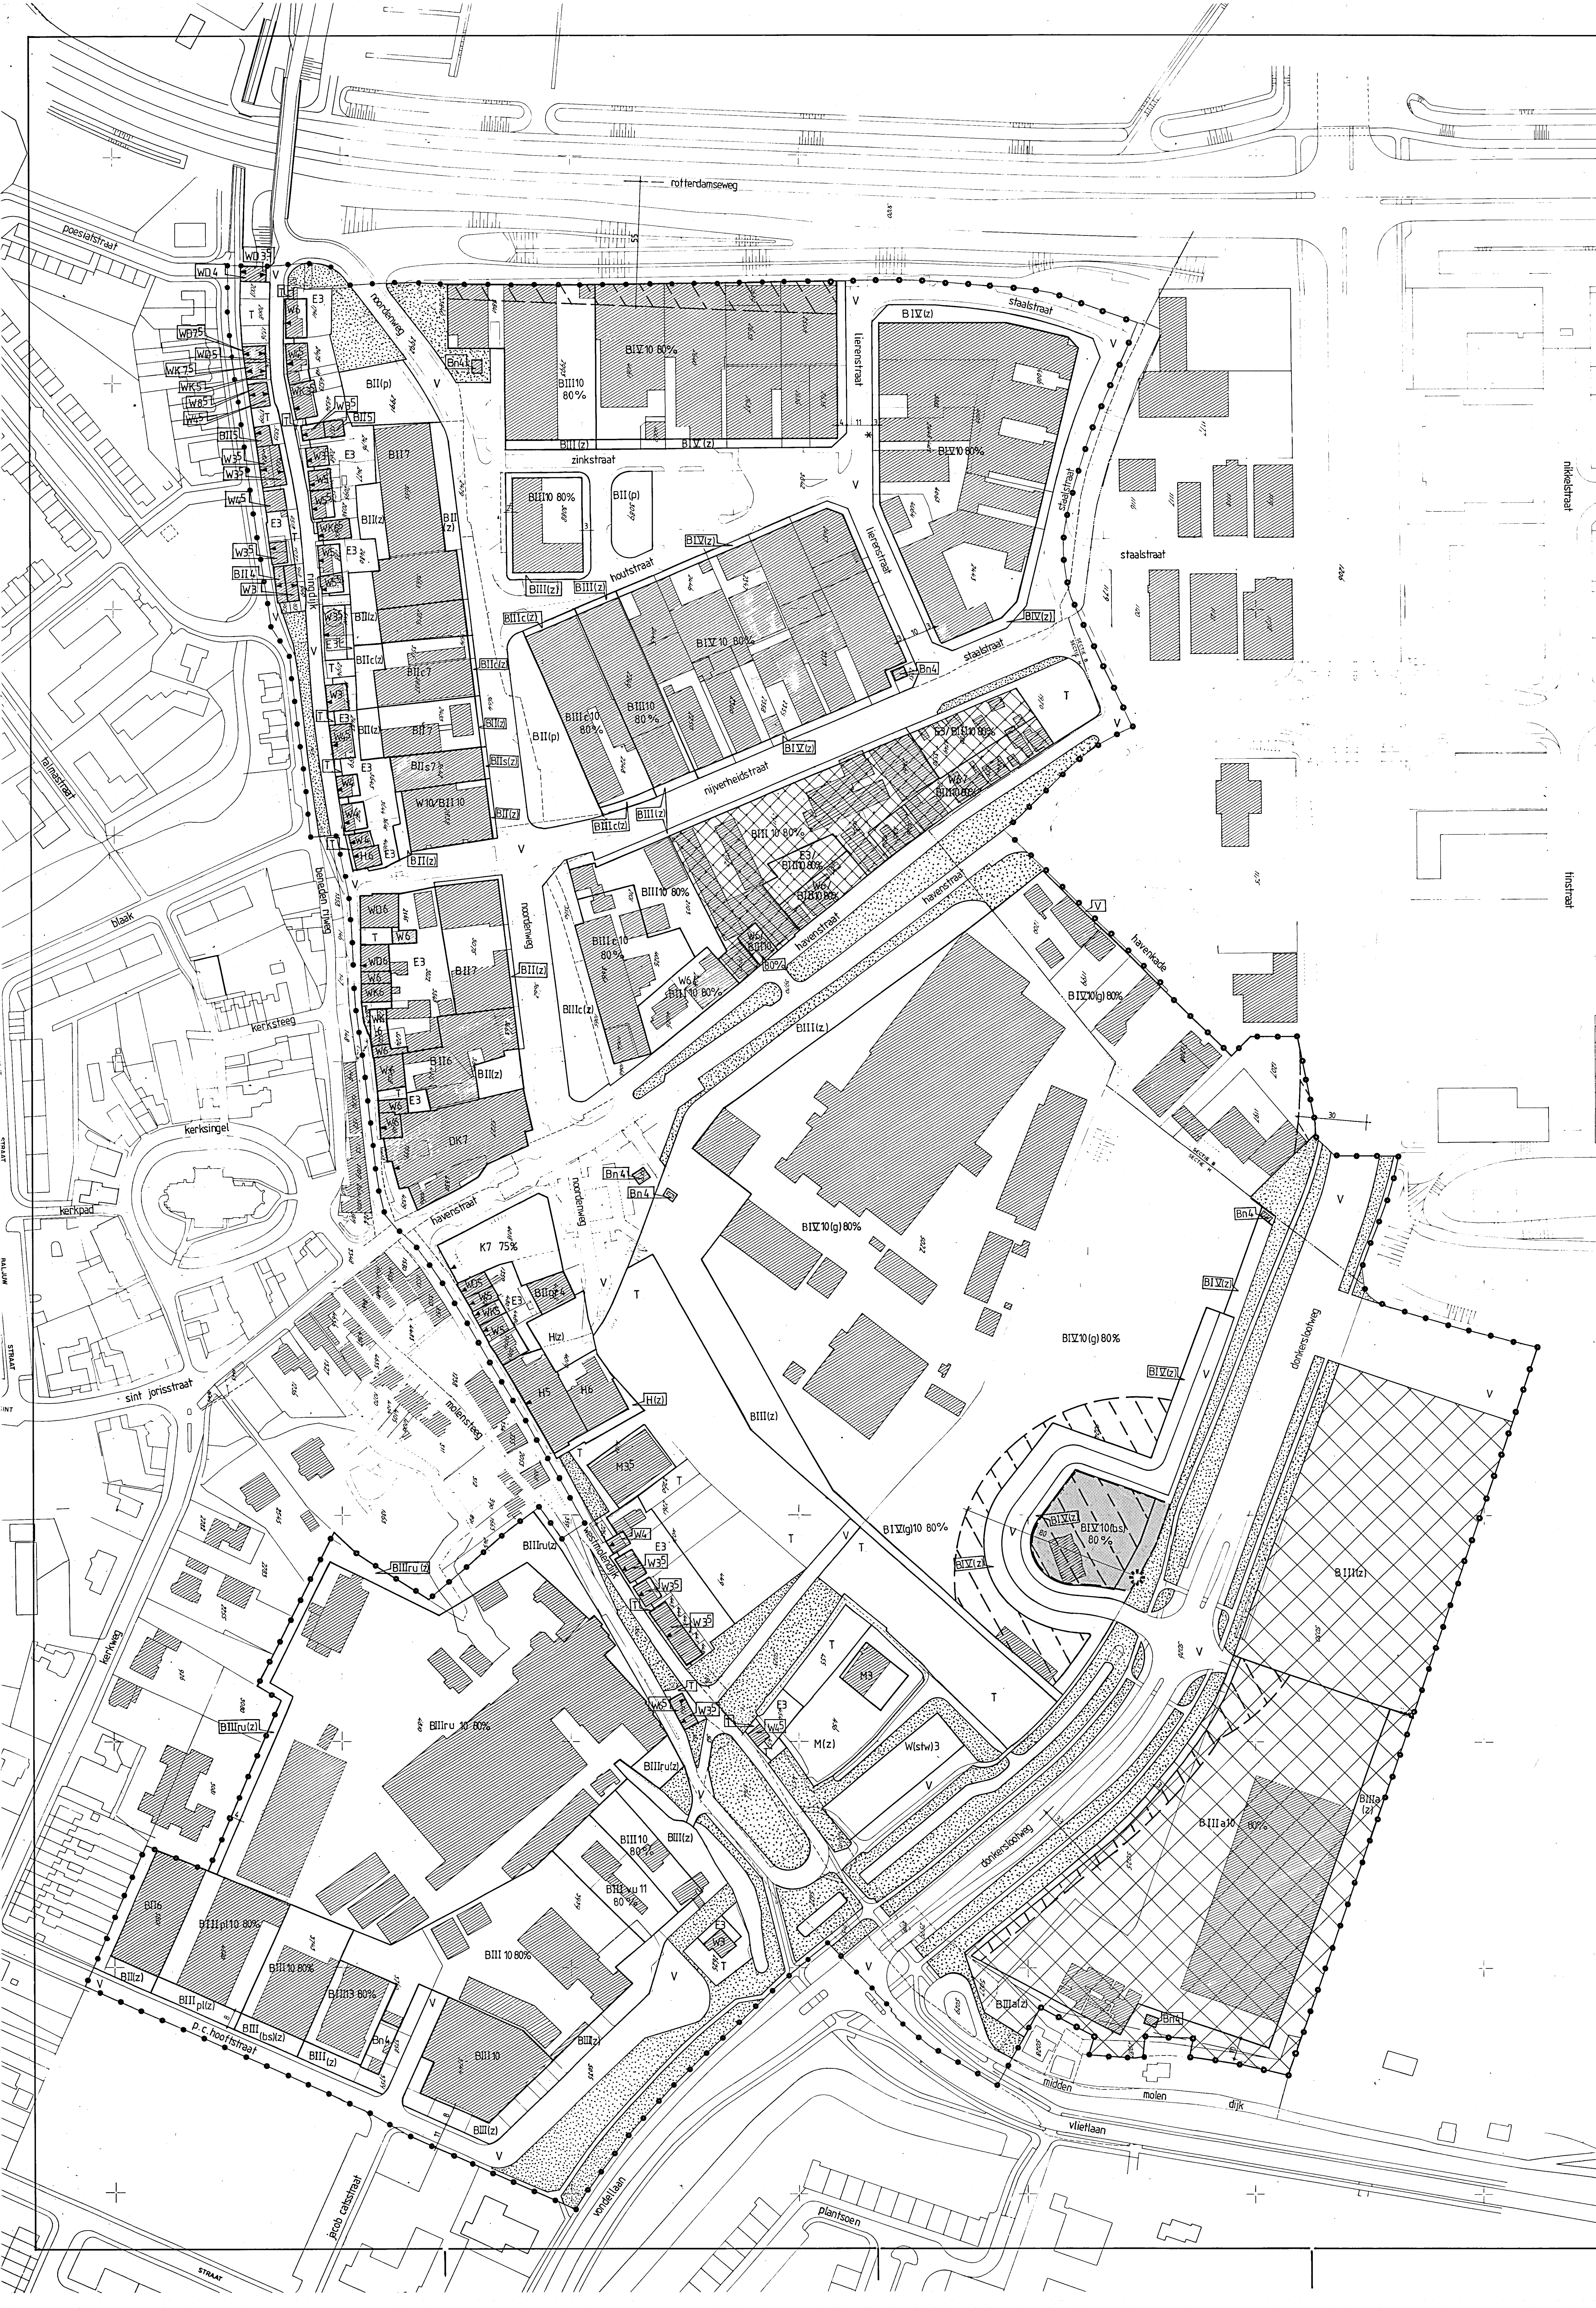

BESTEMMINGEN		subbestemmingen	nadere aanwijzingen	
BII1r/mlw	BEDRIJVEN	Bn BII1s BII1c BII1gr BII1lc BII1pl BII1ru BII1a BII1vu	nutsbedrijven schildersbedrijf constructiebedrijf groothandel constructiebedrijf plaatwerkerij rubberverwerkend- bedrijf aannemings- kraan- verhuurbedrijf vuilverlaadstation	(z) geen gebouwen toegestaan (p) parkeren (g) zie art. 4 lid 4b (s) geen dienstwoning toegestaan (z) zie art. 4 lid 5 (l.p.g.) toegestaan (bs)benzineservicestation toegestaan
H	HORECA			(z) geen gebouwen toegestaan
W	WOONDOELEINDEN			(stw) woonwagenstandplaatsen
WK	WOONDOELEINDEN EN KANTOREN			
WD	WOONDOELEINDEN EN DETAILHANDEL			
W/B	WOONDOELEINDEN EN BEDRIJVEN			
DK	DETAILHANDEL, KANTOREN EN SHOWROOMS			
K	KANTOREN EN SHOWROOMS			
E	ERF			
E/B	ERF EN BEDRIJVEN			
T	TUIN			
M	MAATSCHAPPELIJKE DOELEINDEN			(z) geen gebouwen toegestaan
V	VERKEER			* verkooppunt motorbrandstoffen
	GROENVOORZIENINGEN			
	WATER			

AANDUIDINGEN	
	kadastrale gegevens
%	maximum bebouwd oppervlak
	plangrens
30	maten in meters
... 6	cijfer bij letteraanduiding=maximum goot- of boeibordhoogte in meters
	bouwgrens/bestemmingsgrens
	bouwstrook/bebouwingsstrook
	opslagplaats l.p.g. + woningvrije zone
	wijzigingsbevoegdheid art. 11 B.R.O. zie art.4 lid 6

gemeente: RIDDERKERK		NOORDENWEG-WESTMOLENDIJK		noordbol	
bestemmingsplan	code gim 198	jaarblad nr	aantal bladen	schaal 1 : 1000	formaat 18 x A4
plannummer 5575	datum 17 sept. 1990	raad	gebouwen	staat	toets
rboi		rotterdam b.v.		revisor ir.a.p.m. franken	