
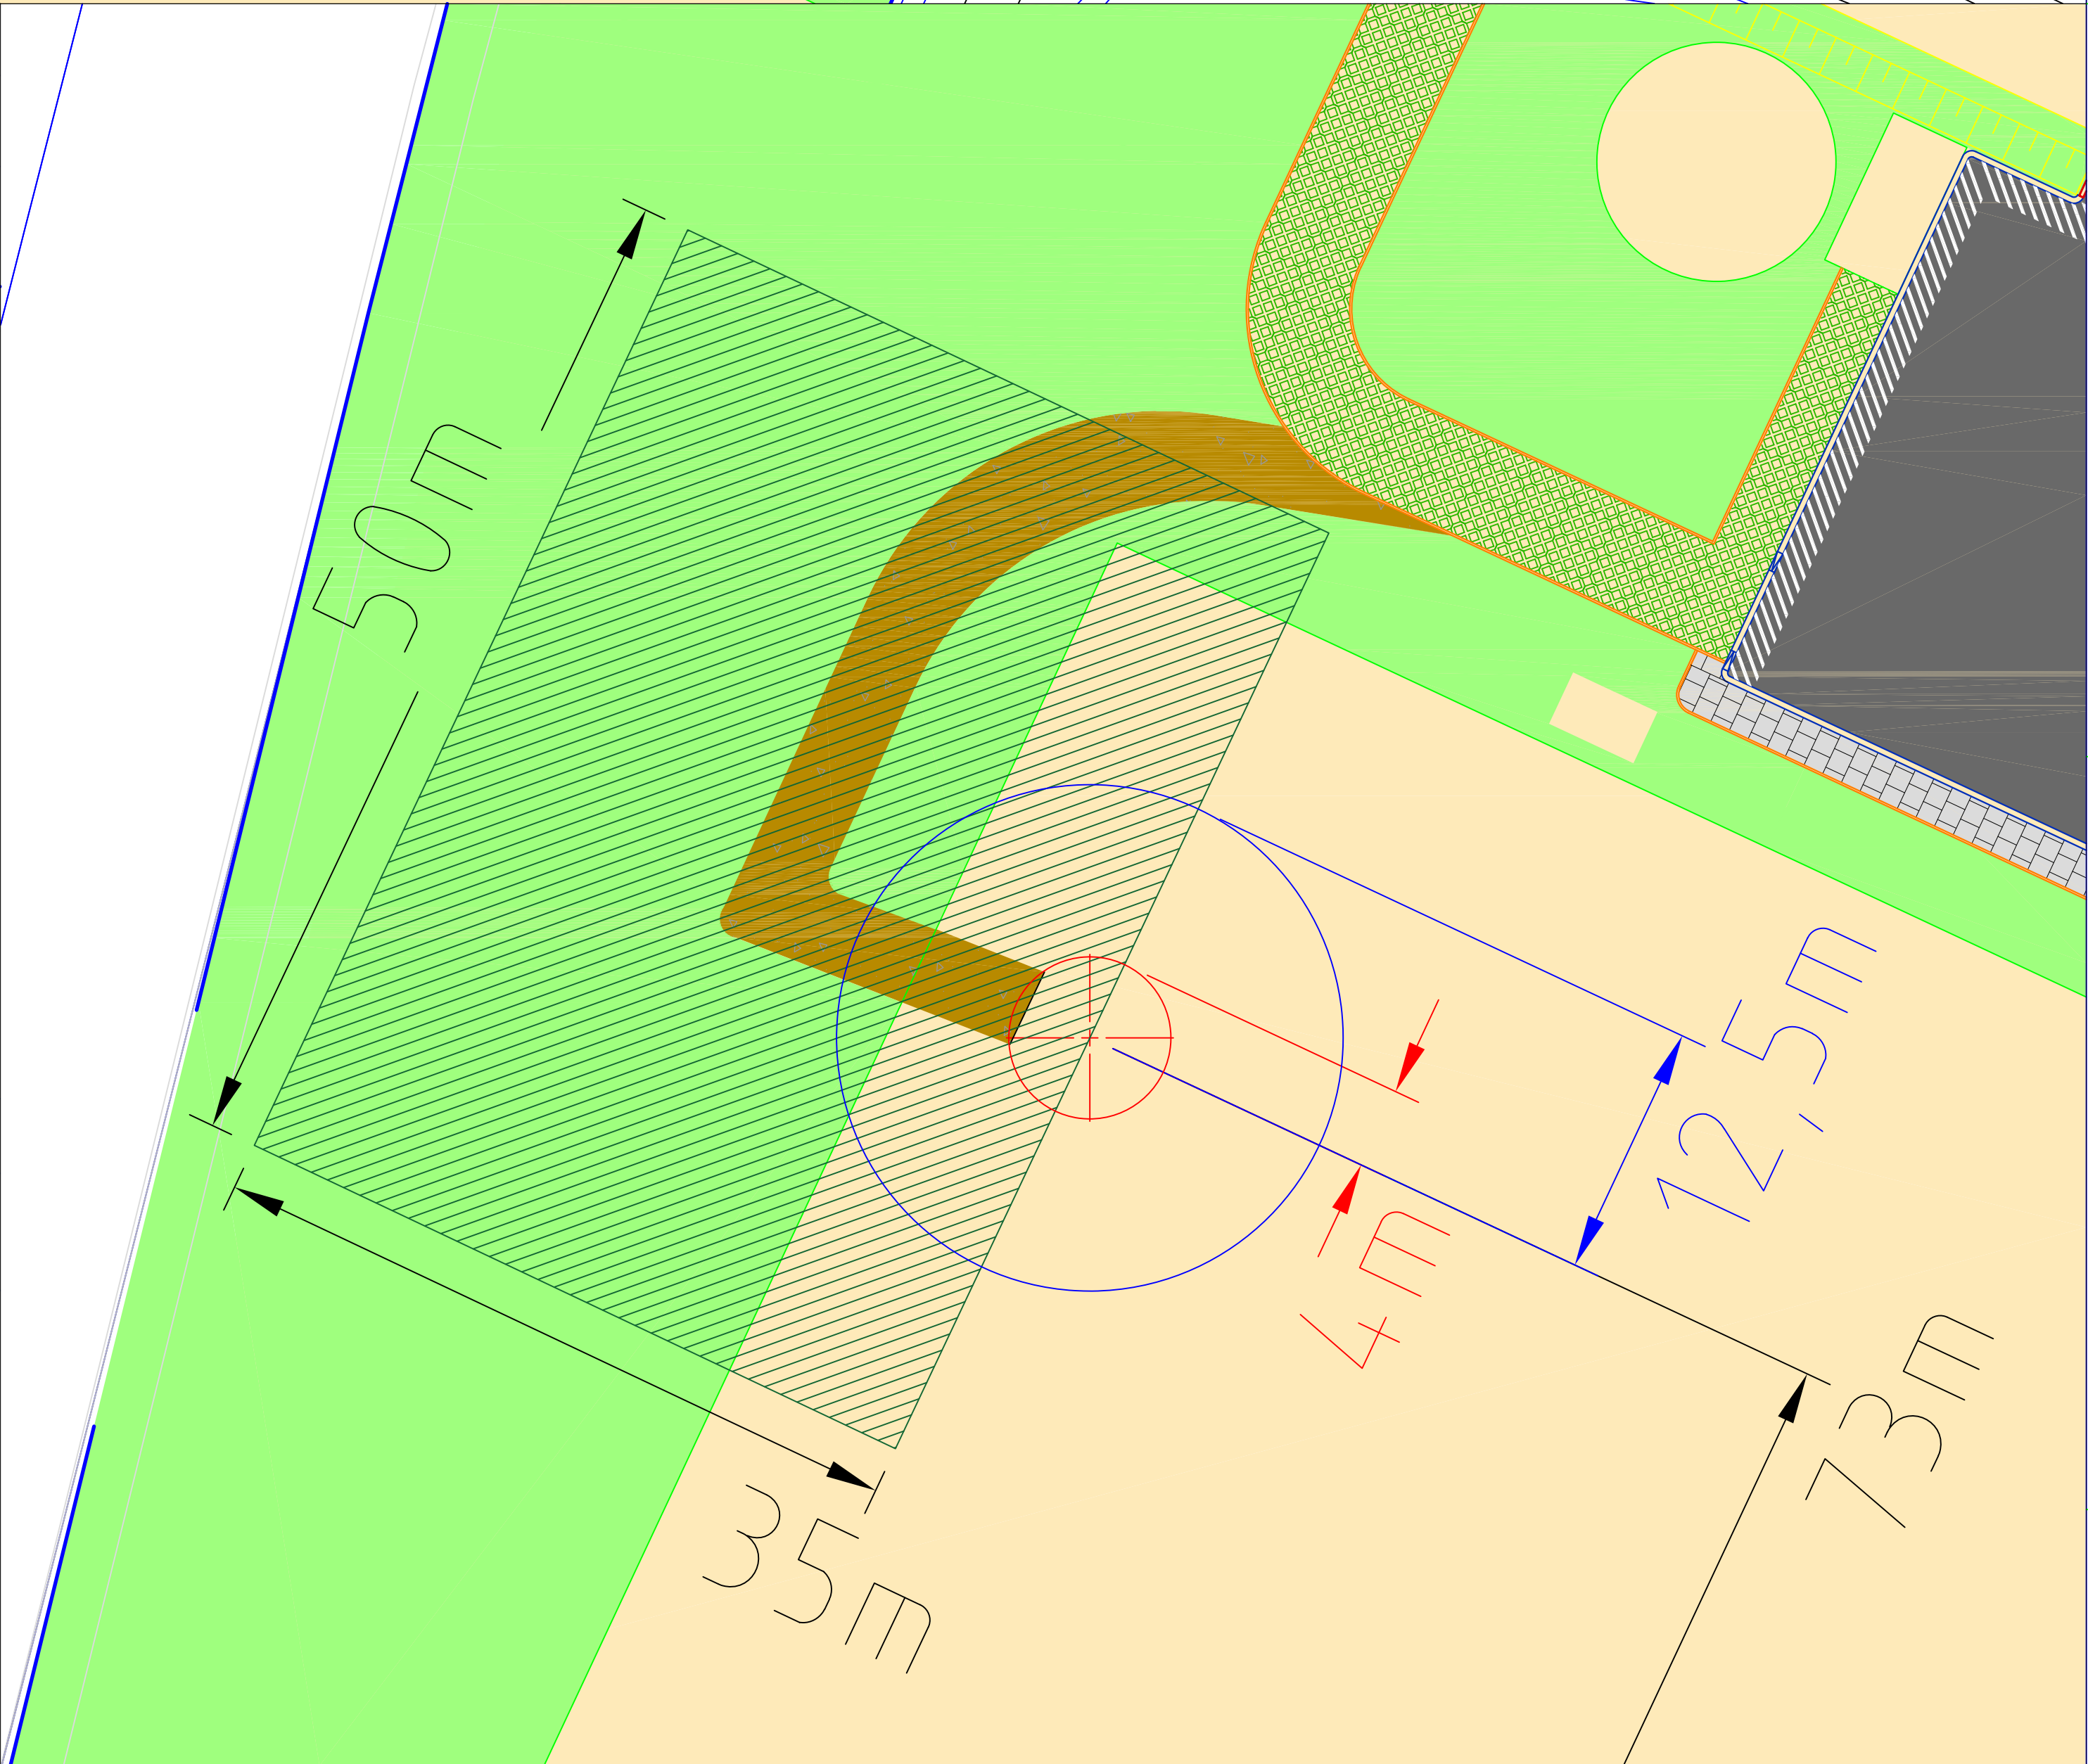
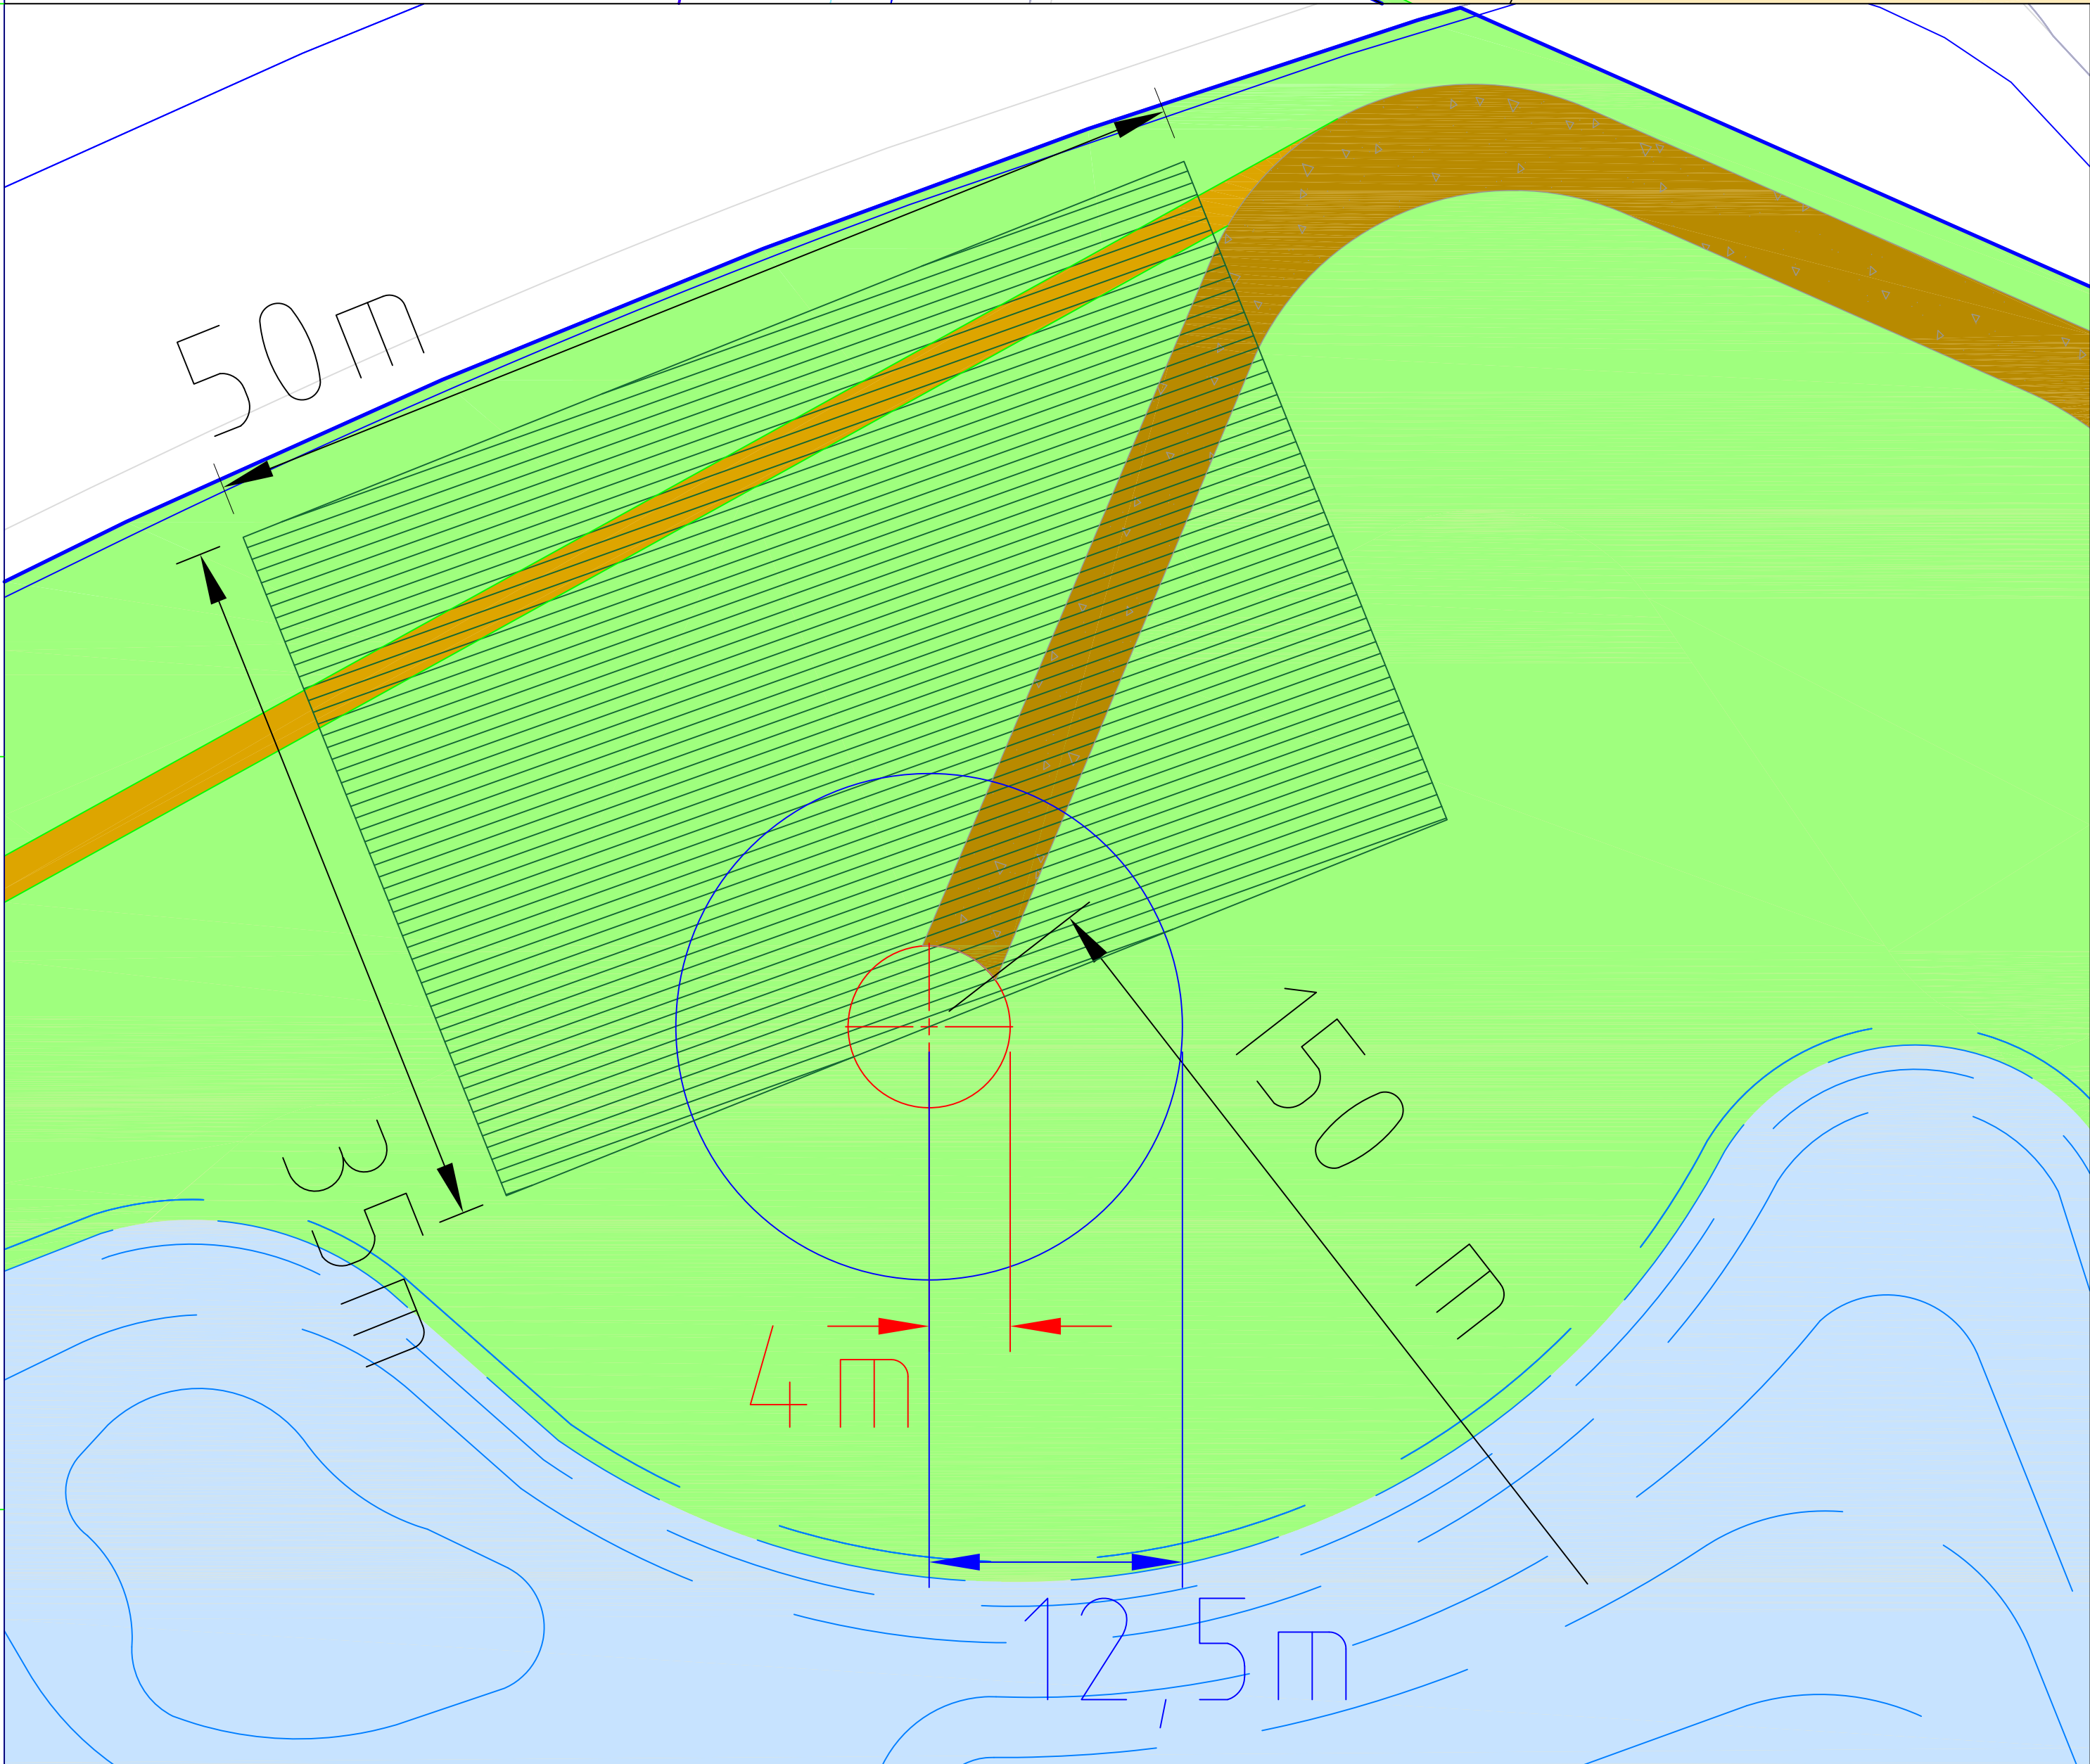


coördinaten
WT Noord X: 66363,3257 - Y: 443168,4519
WT Zuid X: 66088,3401 - Y: 442823,7593

max rotorblad = 63,5 m
max tiphoogte = 150 m

turbine = straal (R) = 4 m
fundatie = straal (R) = 12,50 m
permanente kraan opstelplaats (35 * 50 m indicatief)
zonnepark
fabriekshal
kantoren
brandweer opstelplaats en blusvoorziening

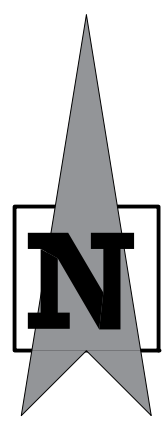

Wijz.	Omschrijving van de wijziging	Gekeurd	Gecont.	Gezien	Datum
Bestelling	WT Fresh Trading Manufacturing Rotterdam	Aankomst	ENGIE RES	Architect	
Onderwerp	Positie windturbines Fresh Trading Manufacturing	Opdrachtgever	ENGIE RES	Tekeningtype	
Fase datum	30-10-2021 Tekenaar: PV	Gez.	Gez.	Schakel	
	ENGIE Energie Nederland N.V. VESTIGING ZWOLLE Groen Veld 203, 8041 BL ZWOLLE	Projectnummer		Documentatie	WT posities Wabo 1
		Aantal bladen	1	Blad	1
		Tekeningnummer		Wabo 1	