


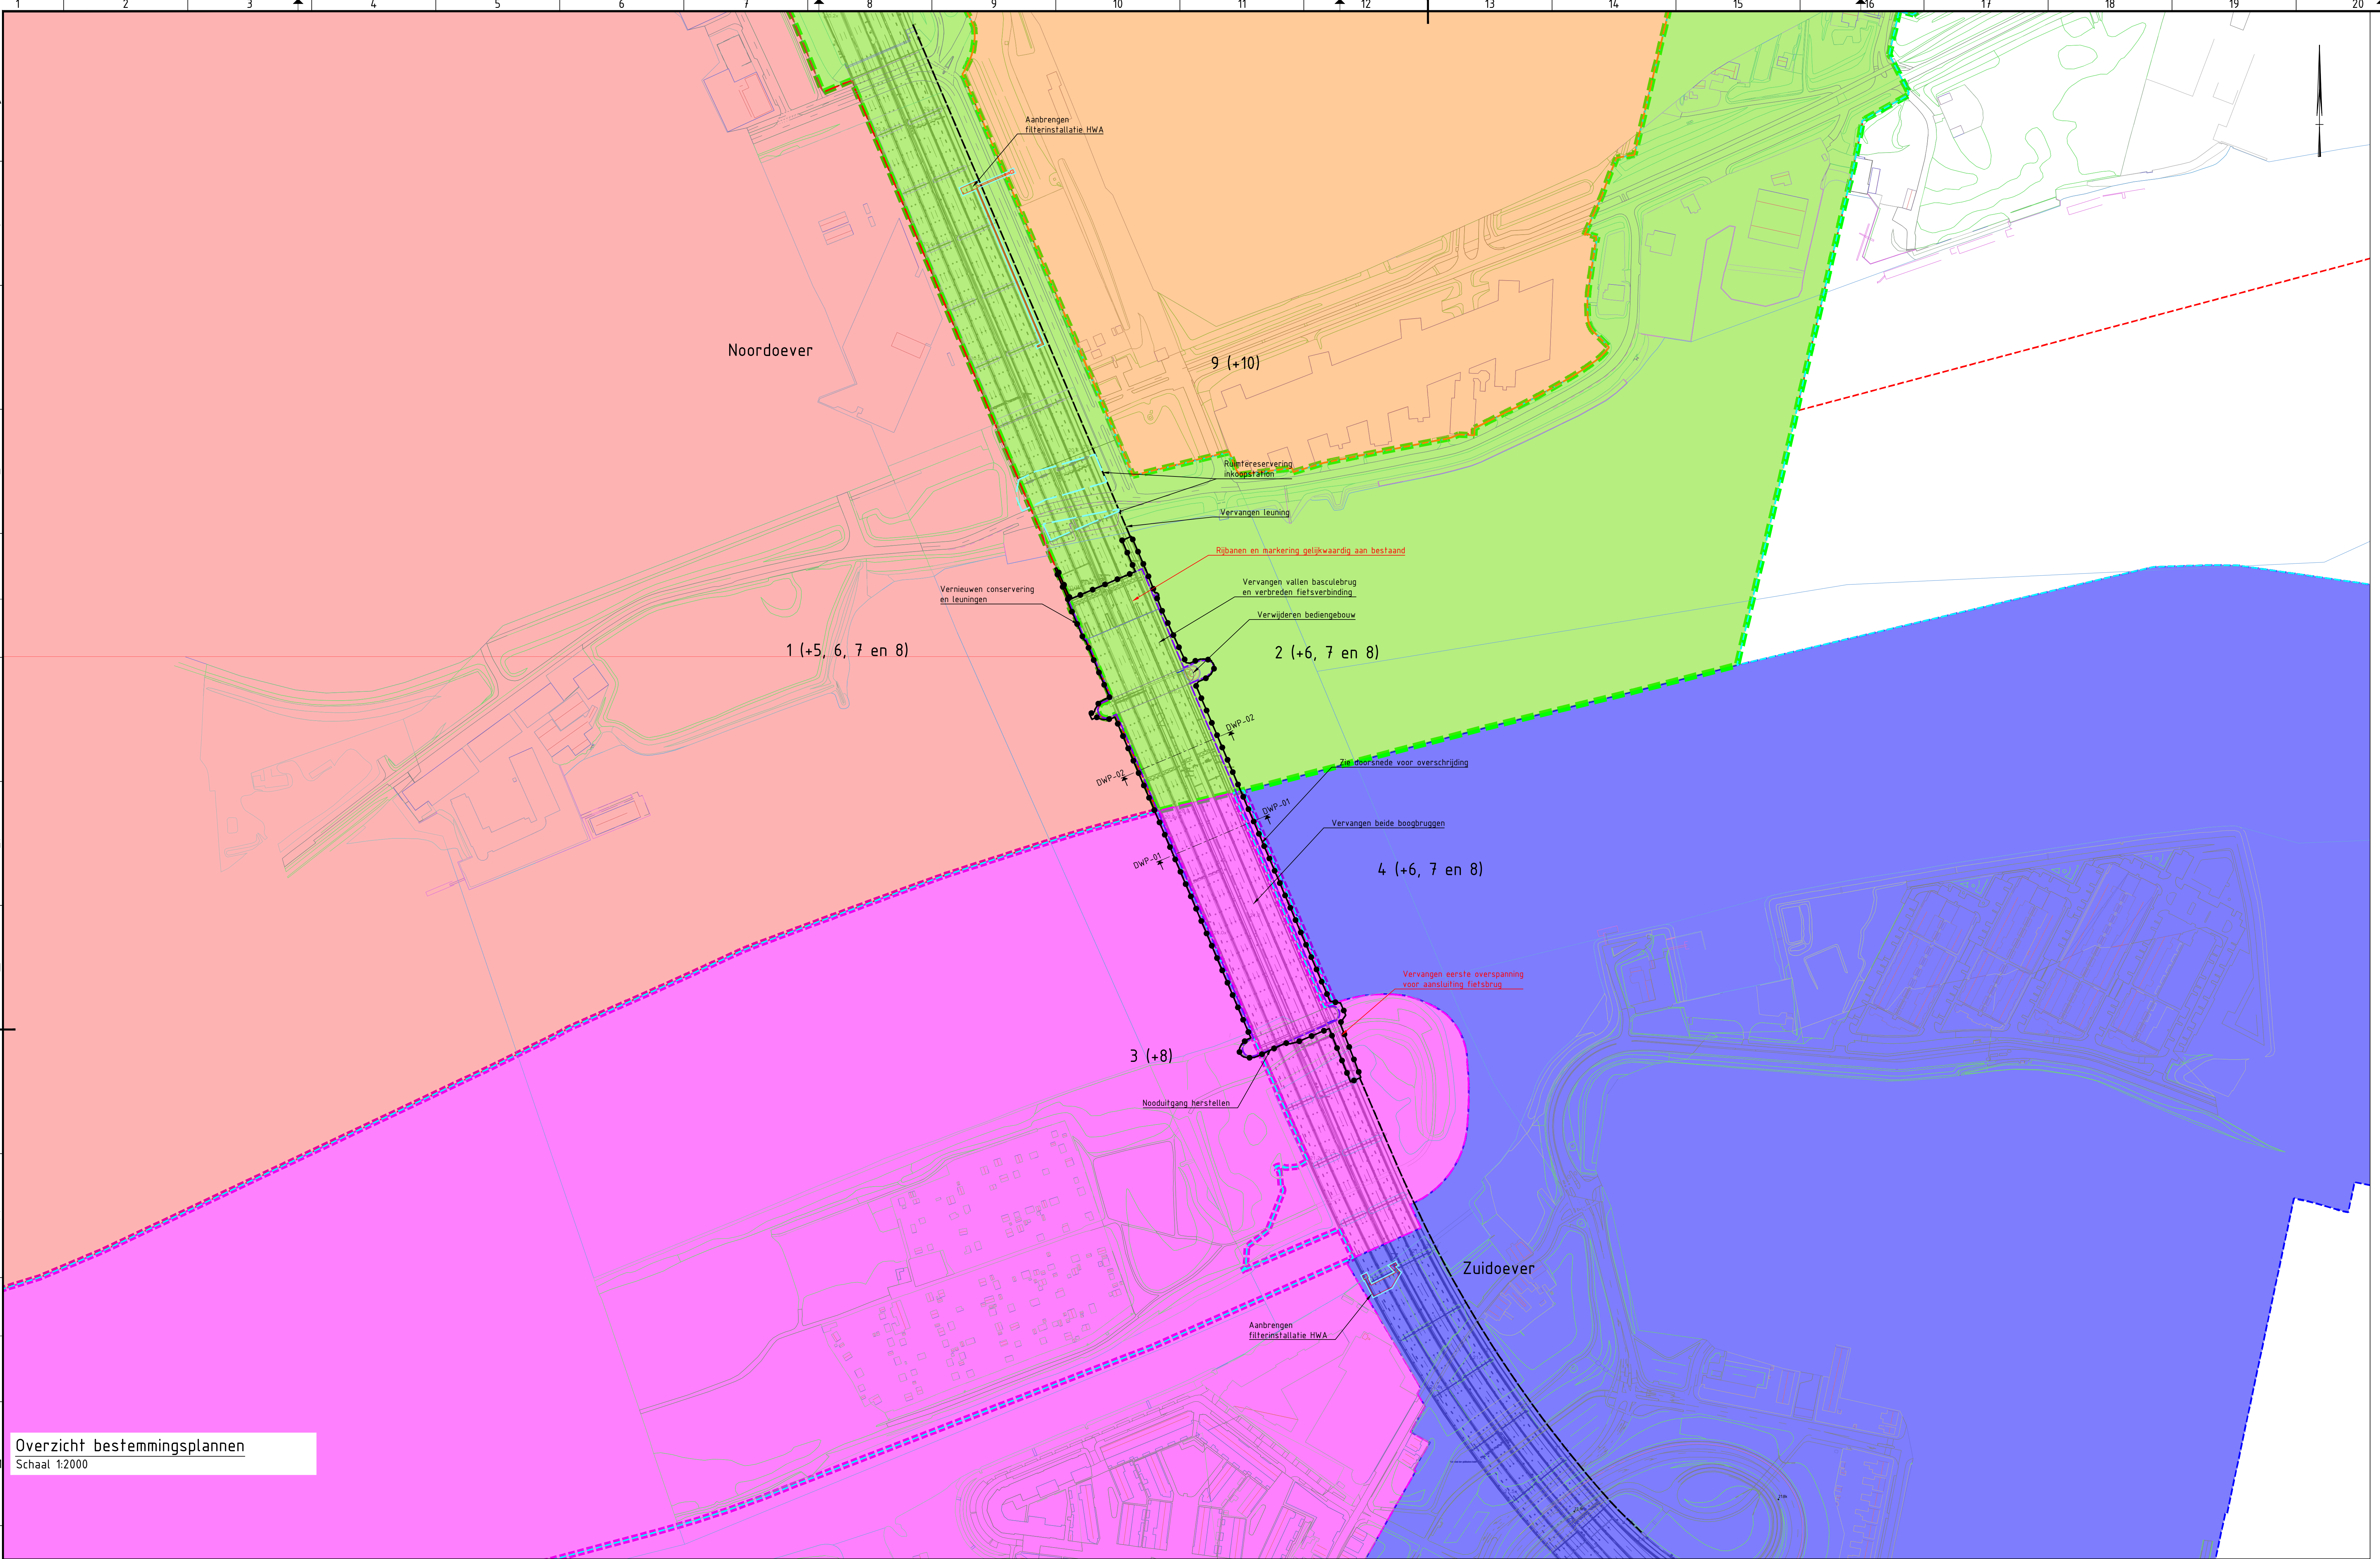

Overzicht bestemmingsplannen
Schaal 1:2000

- Legenda :
- 1 DWL - De Esch
 - 2 Kralingsveer
 - 3 IJsselmonde Noord
 - 4 Oud-IJsselmonde
 - 5 Parapluherziening terrassen
 - 6 Parapluherziening parkeeromgeving Rotterdam
 - 7 Parapluherziening biologische veiligheid
 - 8 Parapluherziening evenementen
 - 9 Rivium (Capelle aan de IJssel)
 - 10 Parkeren (Capelle aan de IJssel)
 - Waterschap Schieland & Krimpenerwaard
 - Waterschap Hollandse Delta
 - Nieuwe contour van Brienenoordbrug
 - Bestaande contour van Brienenoordbrug
 - Aanduiding brug
 - Bestuursvlak
 - Aanplijp gebied tbv werkzaamheden

Opmerkingen:

- Maten in mm, tenzij anders aangegeven
- Hoogtematen in m t.o.v. NAP
- Hoeken in het 400 graden stelsel
- Coördinaten in het RD stelsel
- Constructie onderdelen zijn indicatief weergegeven

Gebruikte tekeningen:

- d3Thm (20191017).dwg / Rijkswaterstaat
- VBB - DTM Brienenoordbrug - 20_00
- VBB - TEK - DD - Overzicht nieuwe situatie
- VBB - TEK - DD - Dwarsprofielen nieuwe situatie
- Bestemmingsplangrenzen en parapluherzieningen

Rev	Datum	Omschrijving	Opdrachtgever	Get	Gec	Acc
0.4	01-06-2022	aanpassing bestuursvlak	JWe	H&A	TMO	
0.3	16-03-2022	Derde uitgave concept versie	HPL	H&A	TMO	
0.2	01-03-2022	Tweede uitgave concept versie	HPL	H&A	TMO	
0.1	24-01-2022	Eerste uitgave concept versie	HPL	H&A	TMO	


Project Titel
Renovatie/vervanging van Brienenoordbrug

Onderwerp
Vigerende bestemmingsplannen
Bovenaanzicht en dwarsprofielen


Formaat	Schaal	Staat	Tekeningnummer	Revisie
A0	1:200	Concept	210035-01-2-000119	0.3

Managing Contractor - RWS Steel Bridge Renovation
Rijkswaterstaat, Water Service Infrastructure
PO Box 20000, 3802 LA Utrecht, The Netherlands
Griffioenlaan 3, 3800 LA Utrecht, The Netherlands

ARUP
Royal HaskoningDHV
Engineering Group

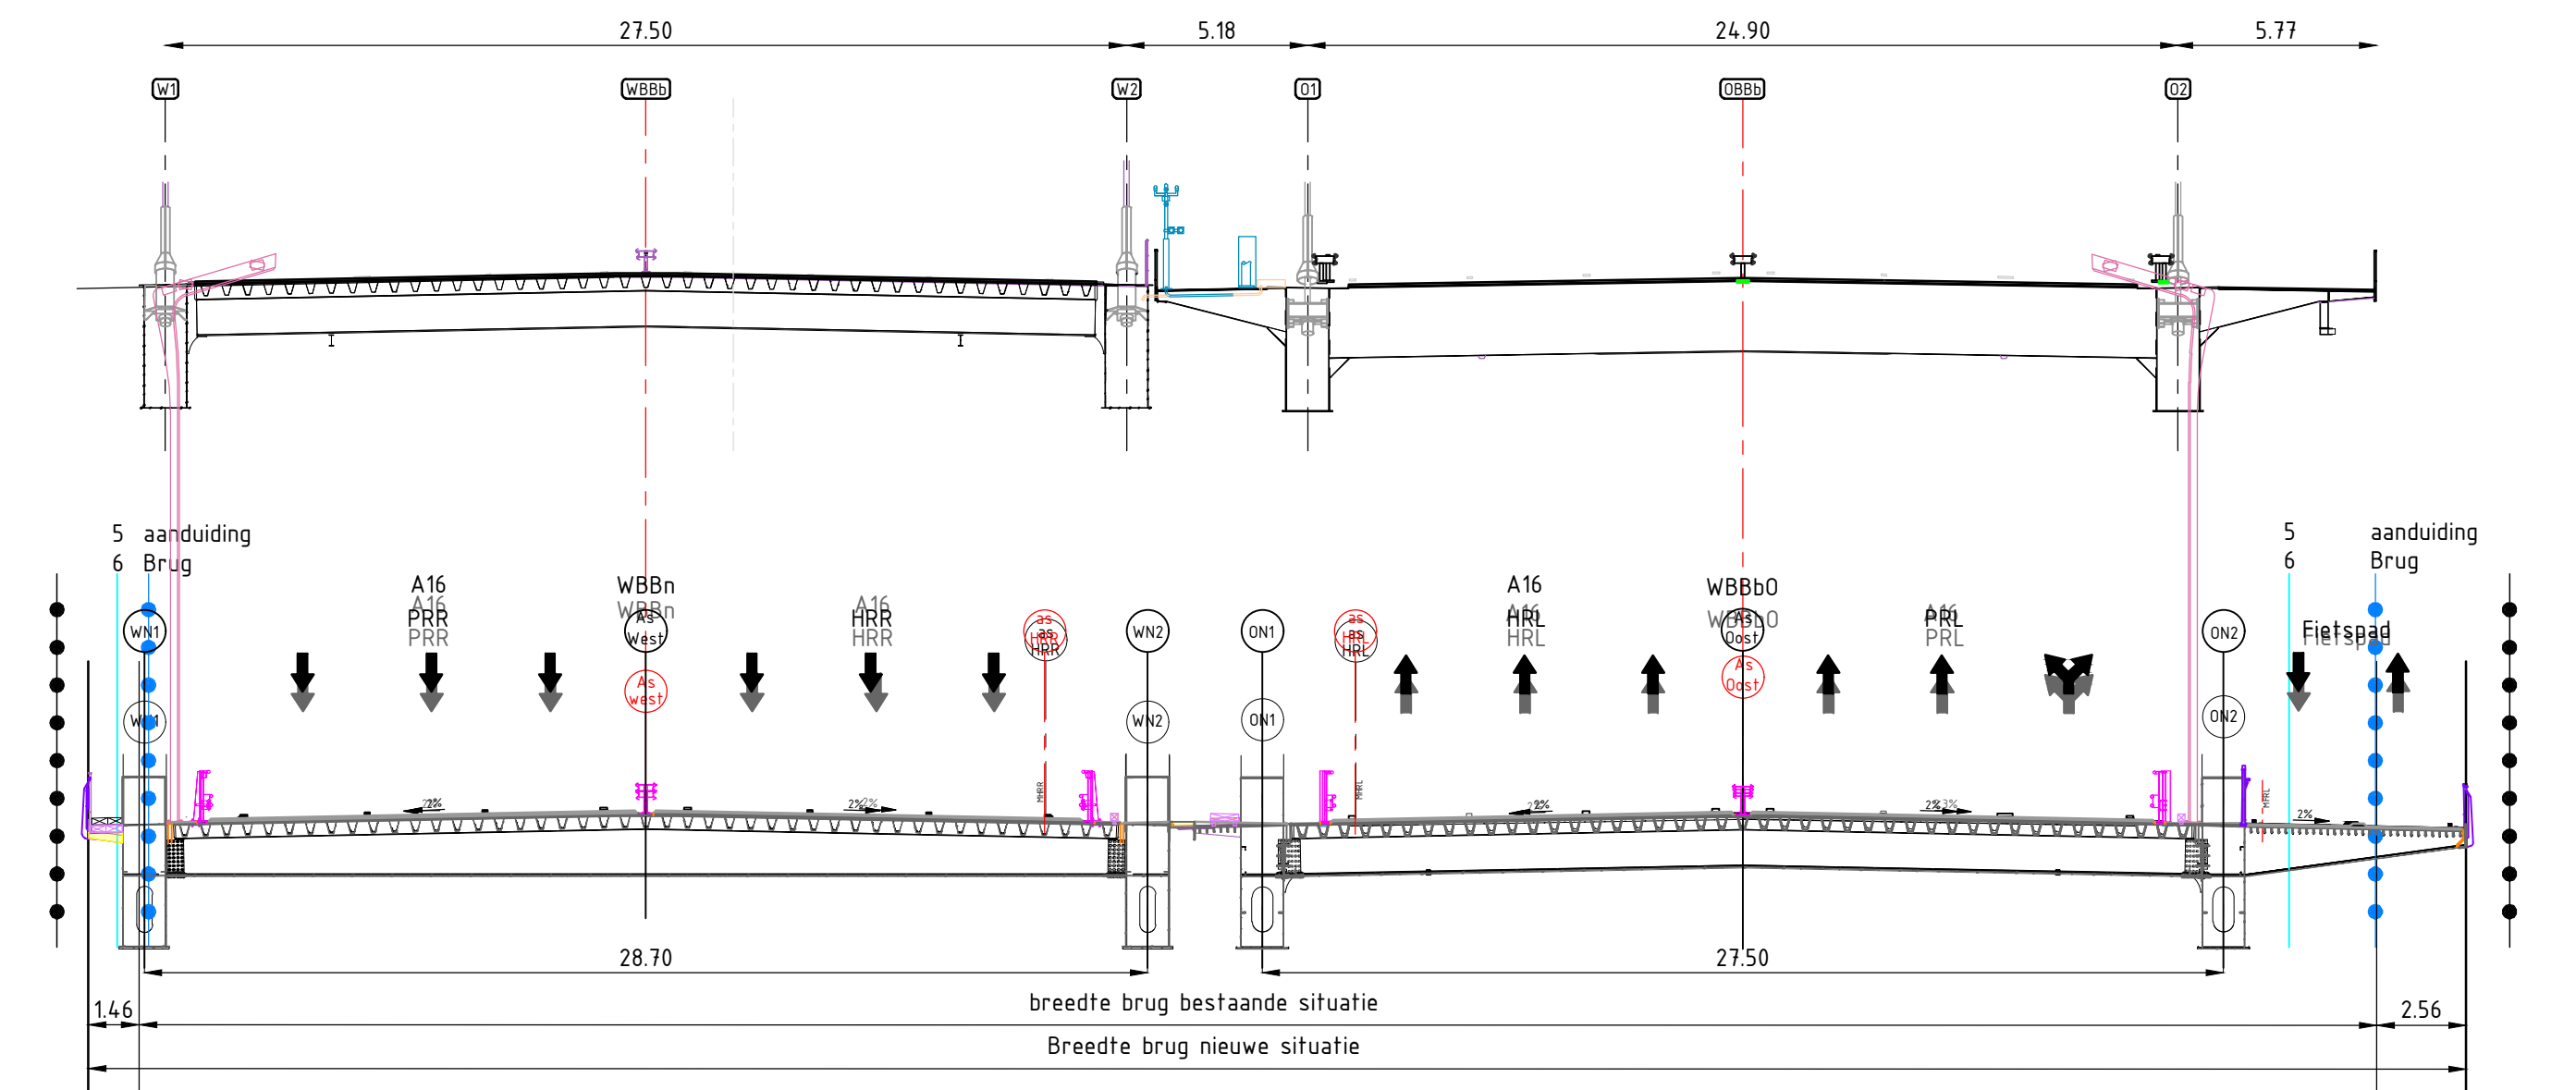

Dwarsdoorsnede 1
Schaal 1:200

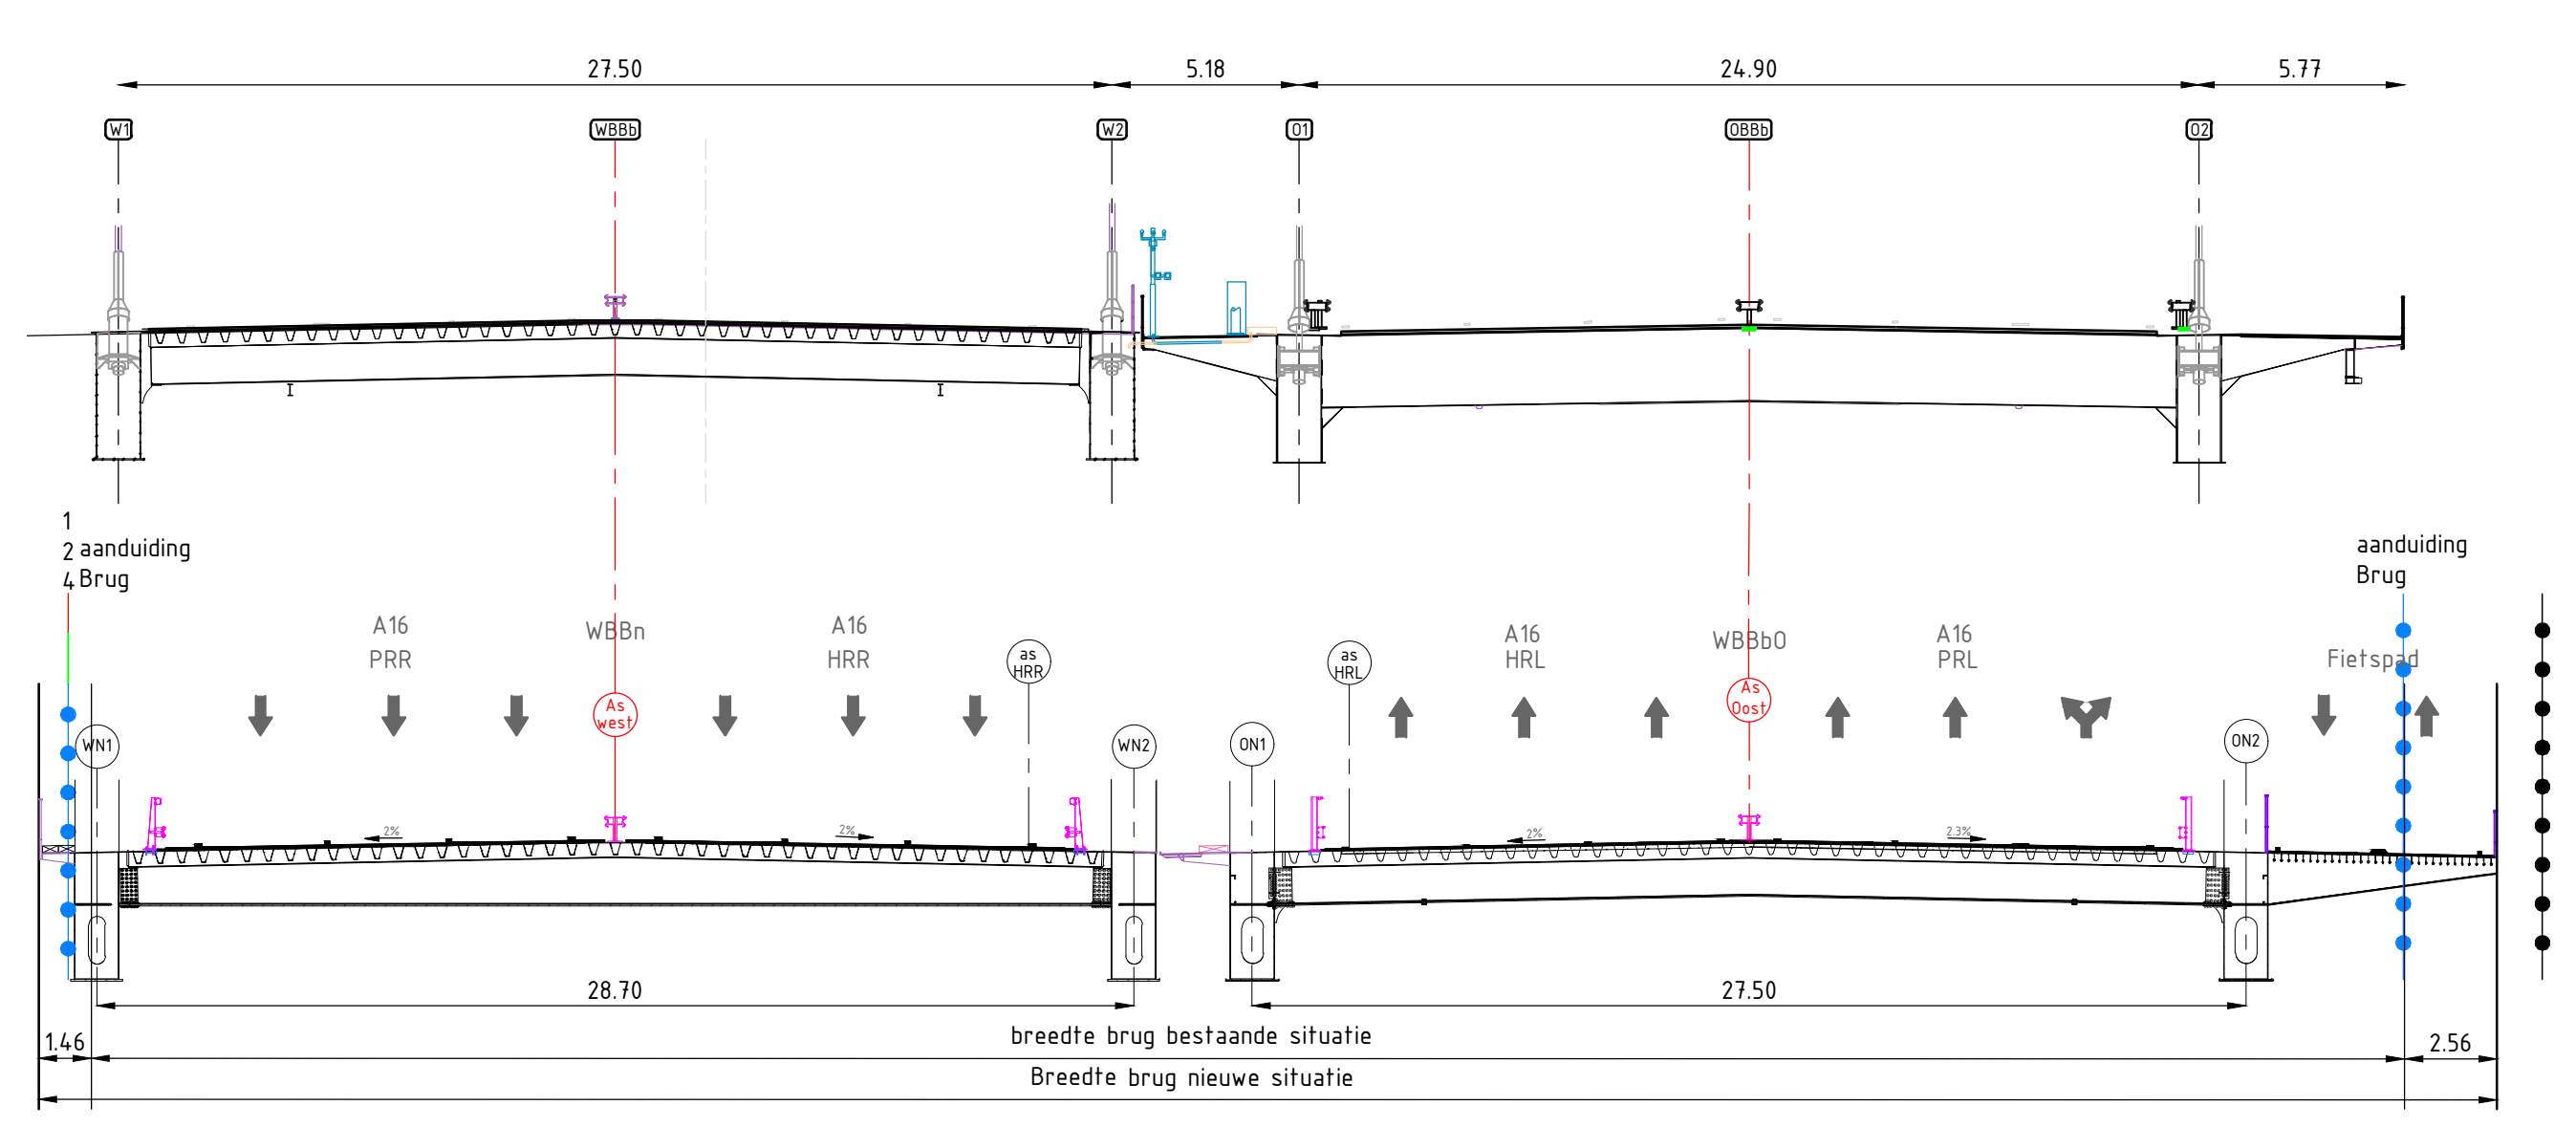

Dwarsdoorsnede 2
Schaal 1:200