


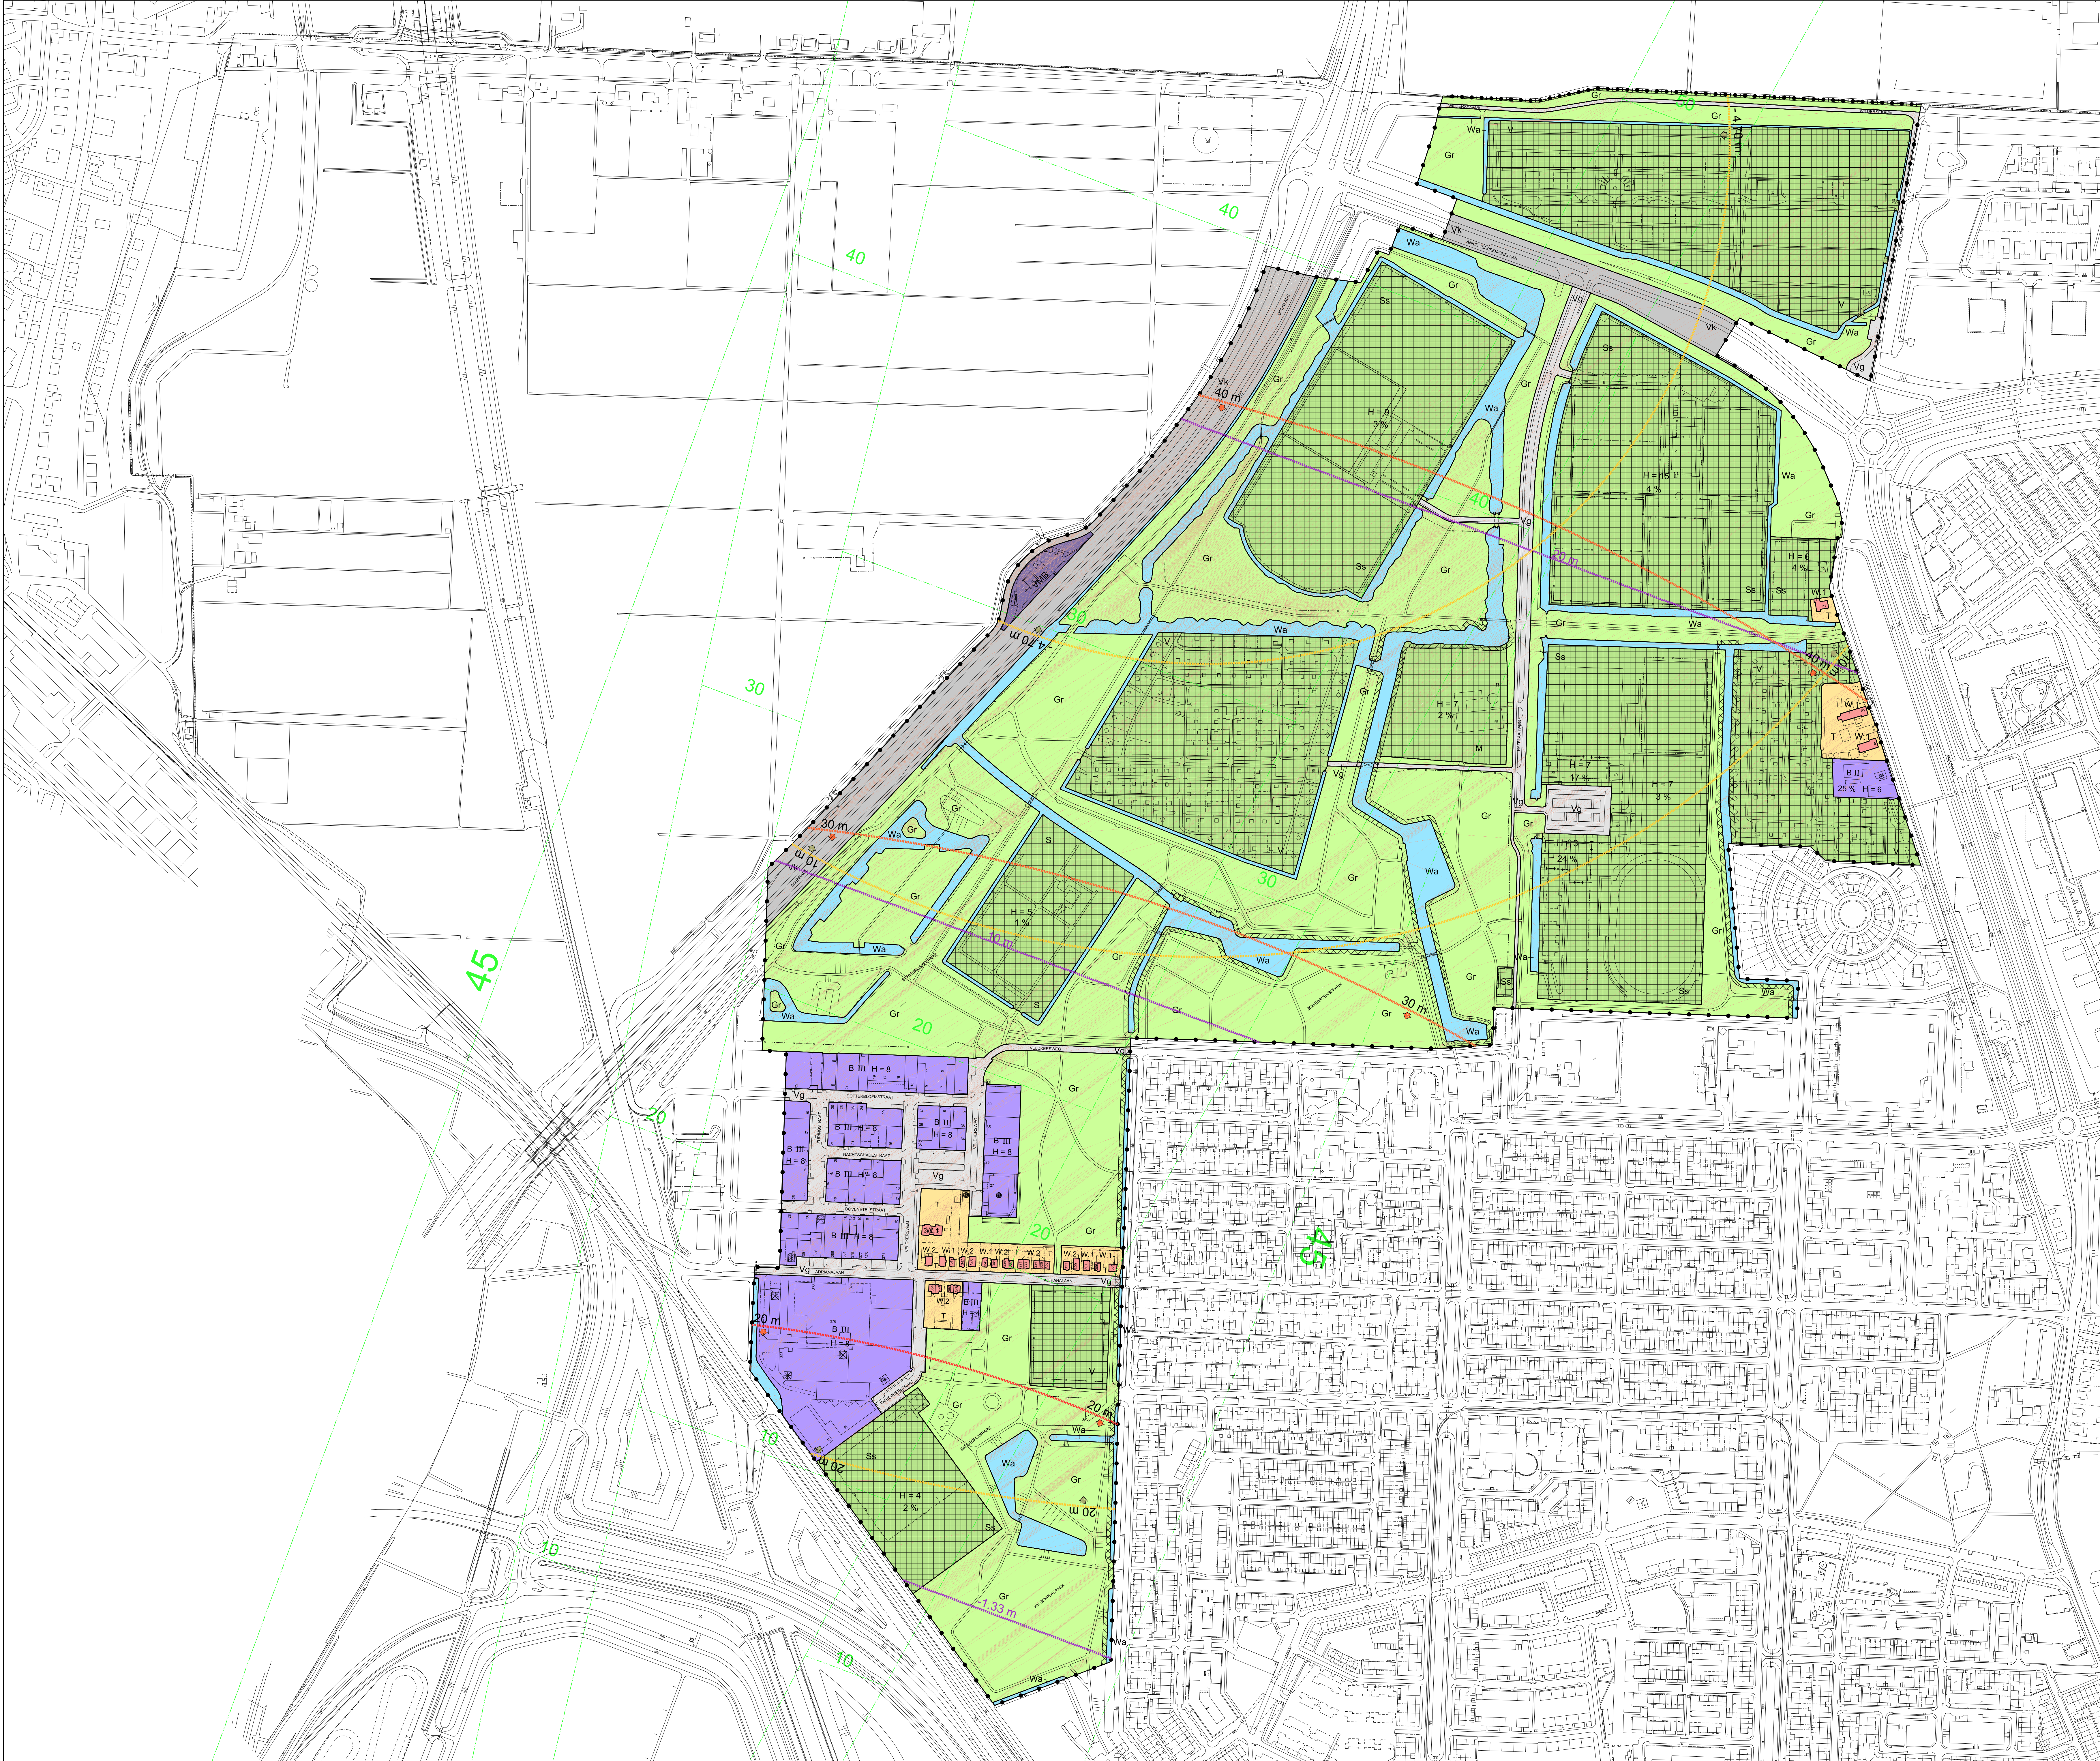


HIERBUJ BEHOOREN DE VOORSCHRIFTEN "SCHIEBROEKSE PARK e.o."


BESTEMMINGEN		ART.
W	WONINGEN	ART. 3
B	BEDRIJVEN	ART. 4
Ss	SPEEL EN SPORTVOORZIENINGEN	ART. 5
M	MANEGE	ART. 6
V	VOLKSTUINEN	ART. 7
S	SCHOOLWERKTUINEN	ART. 8
T	TUIN	ART. 9
Vk	VERKEERSWEG	ART. 10
Vg	VERBLIJFSGEBIED	ART. 11
VMB	VERKOOPPUNT VOOR MOTORBRANDSTOFFEN	ART. 12
Gr	GROEN	ART. 13
Wa	WATER	ART. 14
	ARCHEOLOGISCH WAARDEVOL - zie plankaart archeologie -	ART. 15

AANDUIDING	
—	BESTEMMINGSGRENS
-----	SCHEIDING BEBOUWINGSPERCENTAGE EN BEBOUWINGSHOOGTE
20 m	TOETSINGSVLAK LVNL ZENDSTATION RDM
10 m	TOETSINGSVLAK LVNL VHF OMNI DIRECTIONAL RADIORANGE
1.33 m	TOETSINGSVLAK LVNL INSTRUMENT LANDING SYSTEM RDM
	HOOGTE TOETSINGSVLAKKEN LVNL = t.o.v. NAP
30	AANVLIEGROUTE MET MAXIMALE HOOGTE IN METERS
H = 6	MAX. HOOGTE GEBOUWEN IN METERS
.2	MAX.AANTAL BOUWLAGEN
II	MILIEUCATEGORIE BEDRIJVEN
80 %	MAX. BEBOUWINGSPERCENTAGE
	KEURSTROOK
	BRUG
	BESTAANDE BEDRIJFSWONING
	KANTOOR TOEGESTAAN
	ANTENNEINSTALLATIE

VERKLARING	
	TOPOGRAFISCHE TOESTAND
—	GEMEENTEGRENS
-----	GEMEENTEGRENS, TEVENS PLANGRENS
-----	PLANGRENS

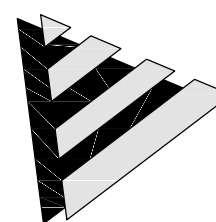
schaal 1:2500
GEMEENTE ROTTERDAM
BESTEMMINGSPLAN
SCHIEBROEKSE PARK e.o.


PLANKAART
VASTGESTELD DOOR DE GEMEENTERAAD
ONHERROEPELIJK
D.D. 28-01-2010
D.D. 30-04-2010

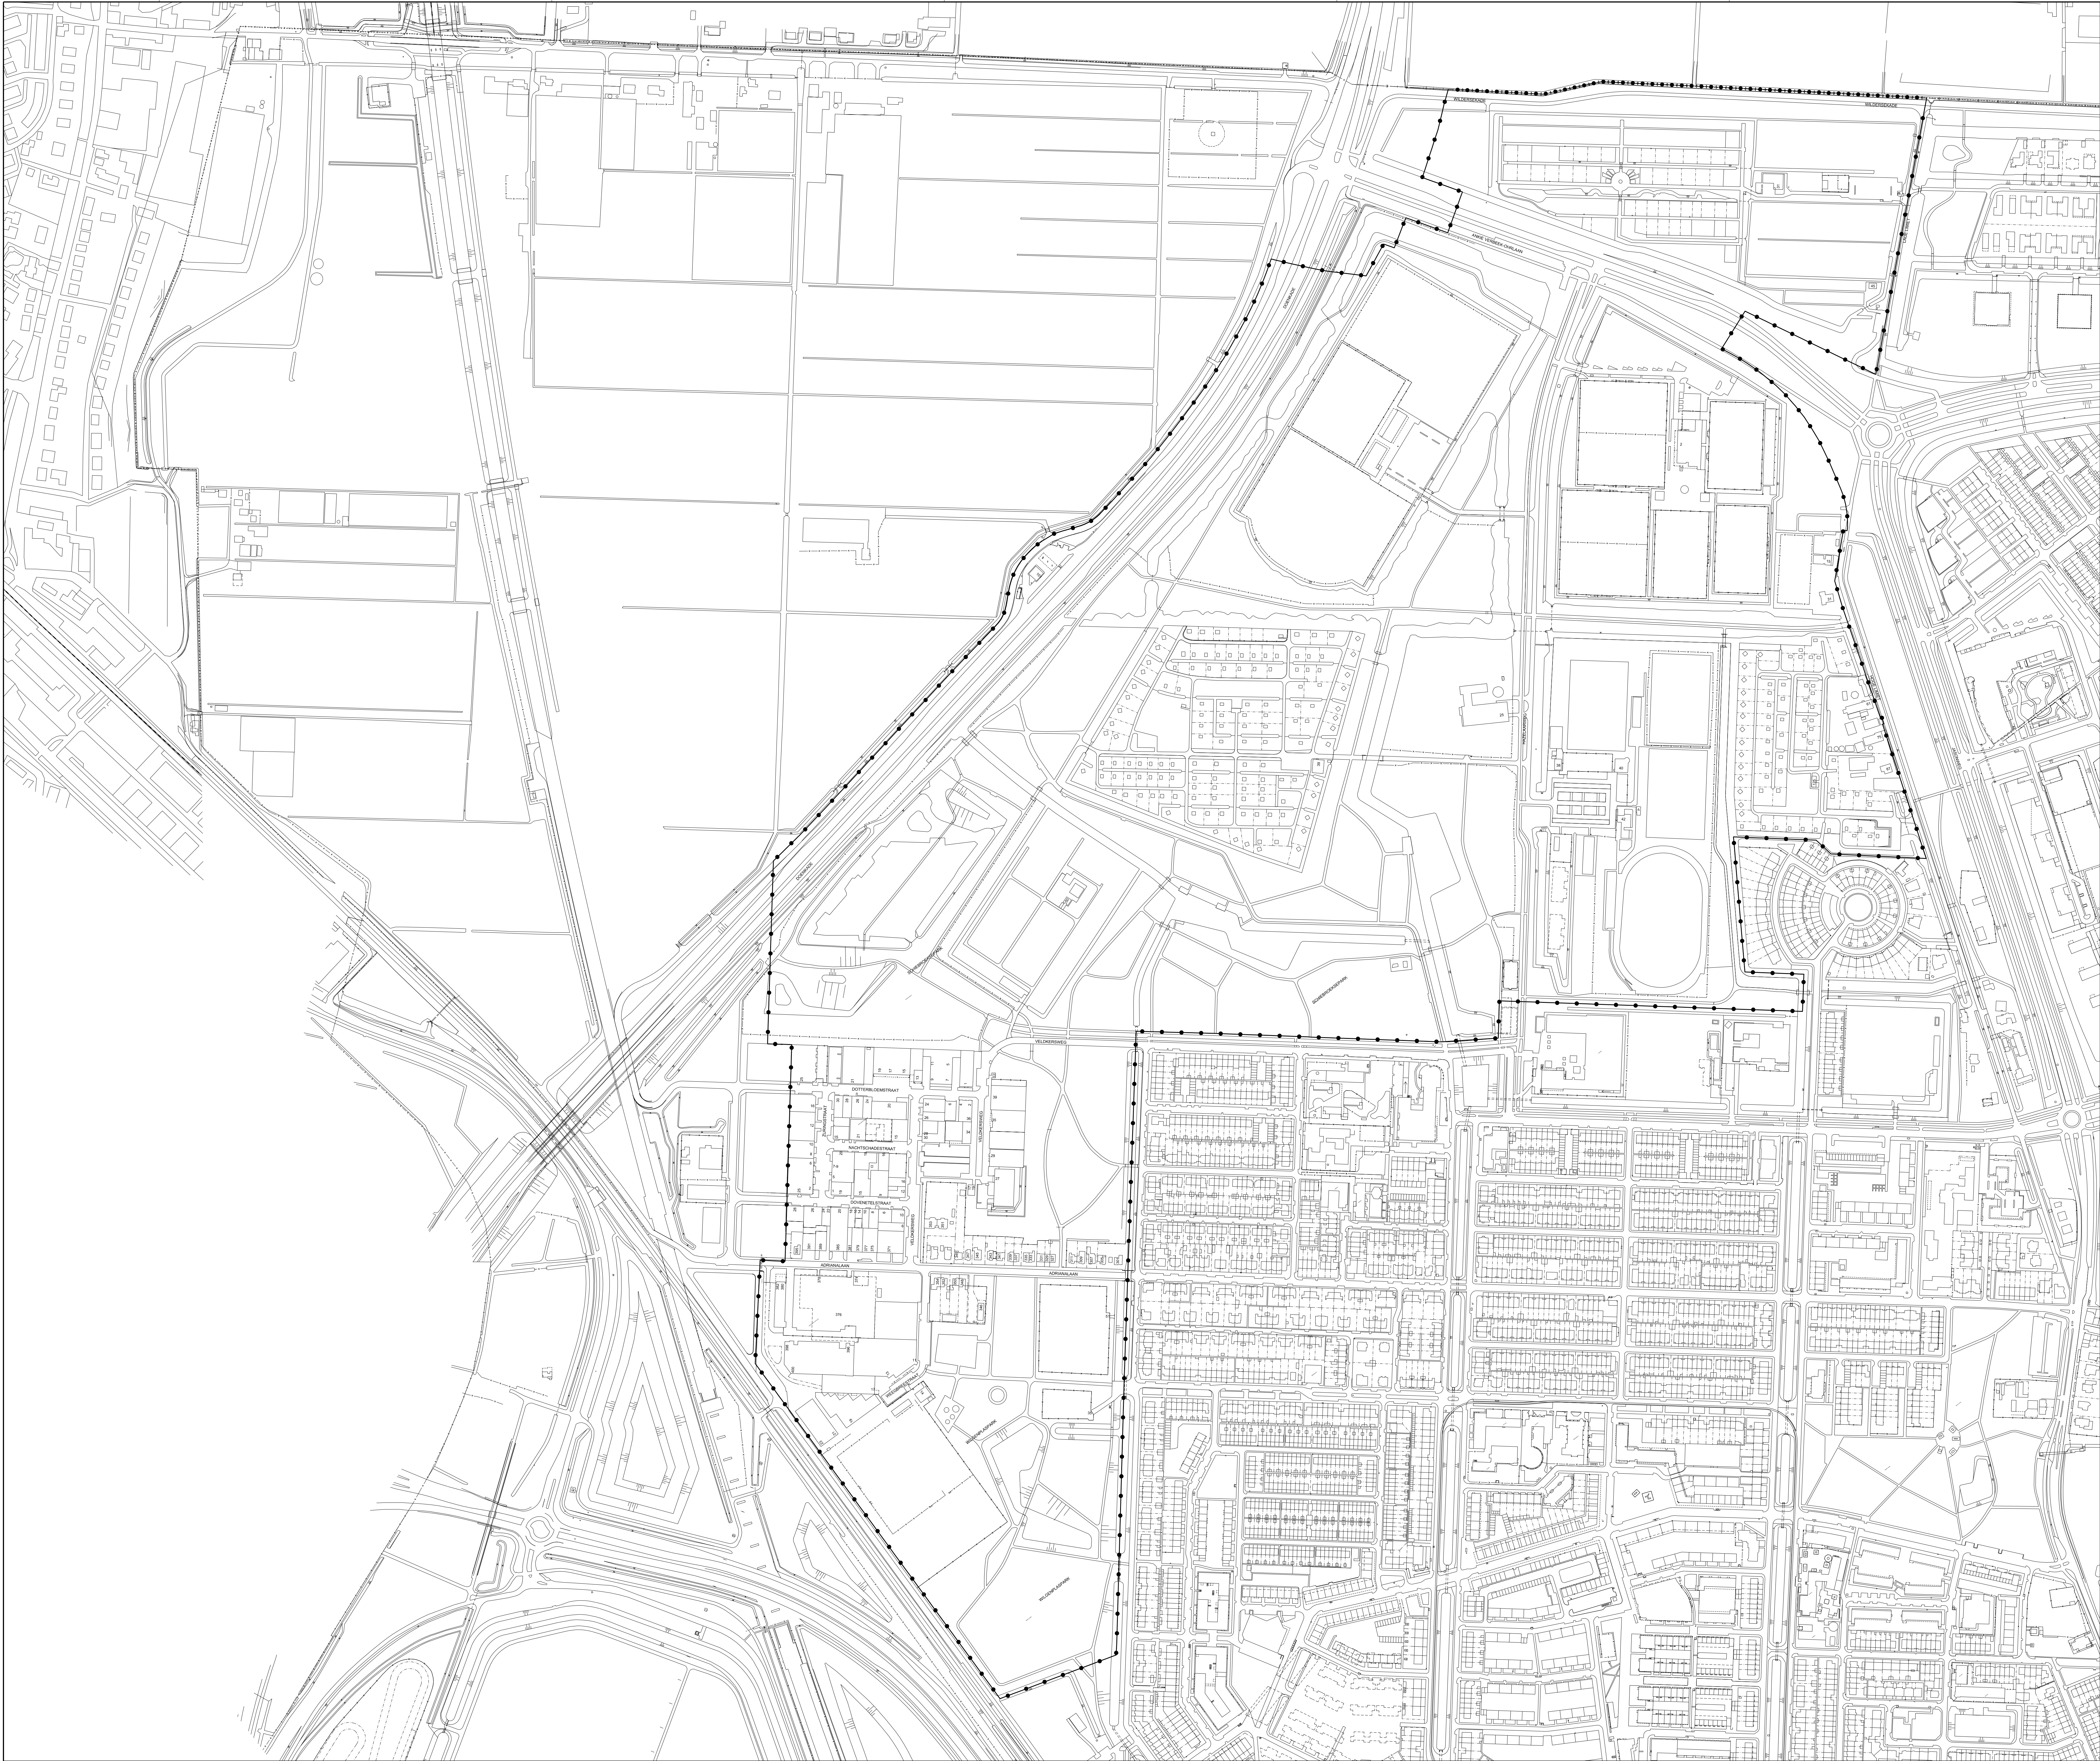

HIERBUJ BEHOREN DE VOORSCHRIFTEN "SCHIEBROEKSE PARK e.o."


VERKLARING

- TOPOGRAFISCHE TOESTAND
- GEMEENTEGRENS, TEVENS PLANGRENS
- PLANGRENS
- HUISNUMMER

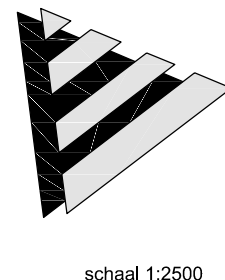

GEMEENTE ROTTERDAM
BESTEMMINGSPLAN
SCHIEBROEKSE PARK e.o.

HUISNUMMERKAART
VASTGESTELD DOOR DE GEMEENTERAAD
ONHERROEPELIJK
D.D. 28-01-2010
D.D. 30-04-2010

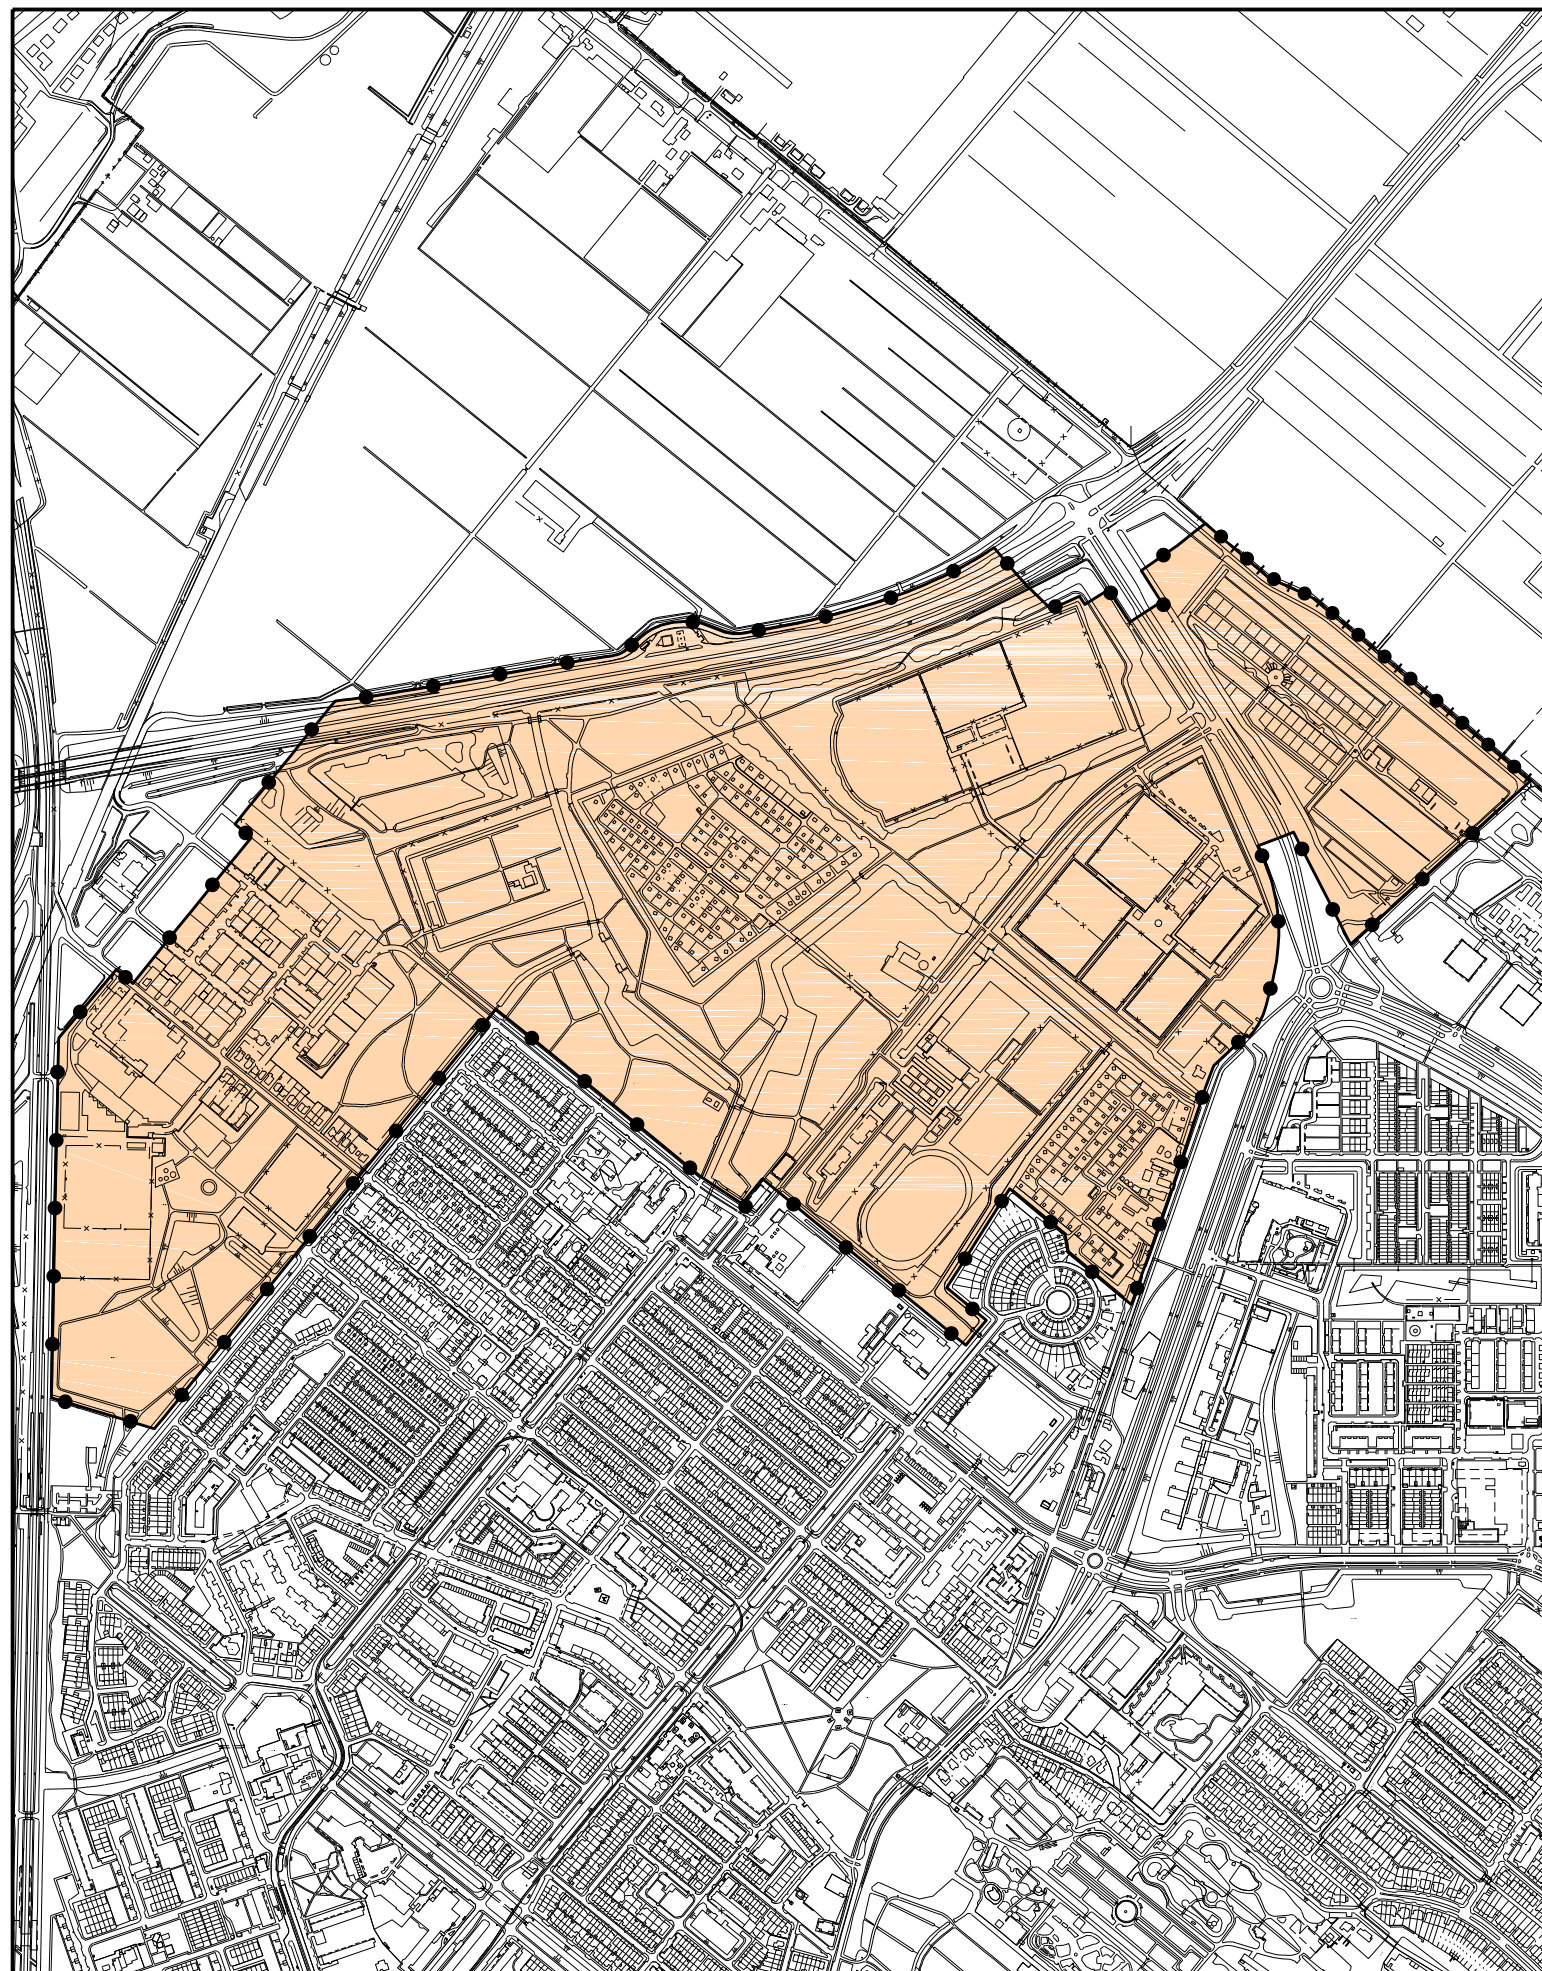

HIERBIJ BEHOREN DE REGELS "VLINDERSTRIK"

BESTEMMINGEN

 ARCHEOLOGISCH WAARDEVOL

ART.

ART. 15

AANDUIDING


 DUBBELBESTEMMINGSGRENS

VERKLARING

 TOPOGRAFISCHE TOESTAND

 GEMEENTEGRENS, TEVENS PLANGRENS

 PLANGRENS

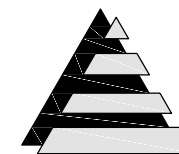

schaal 1:9000

GEMEENTE ROTTERDAM


BESTEMMINGSPLAN

SCHIEBROEKSE PARK e.o.

PLANKAART ARCHEOLOGIE

VASTGESTELD DOOR DE GEMEENTERAAD
ONHERROEPELIJK

D.D. 28-01-2010
D.D. 30-04-2010

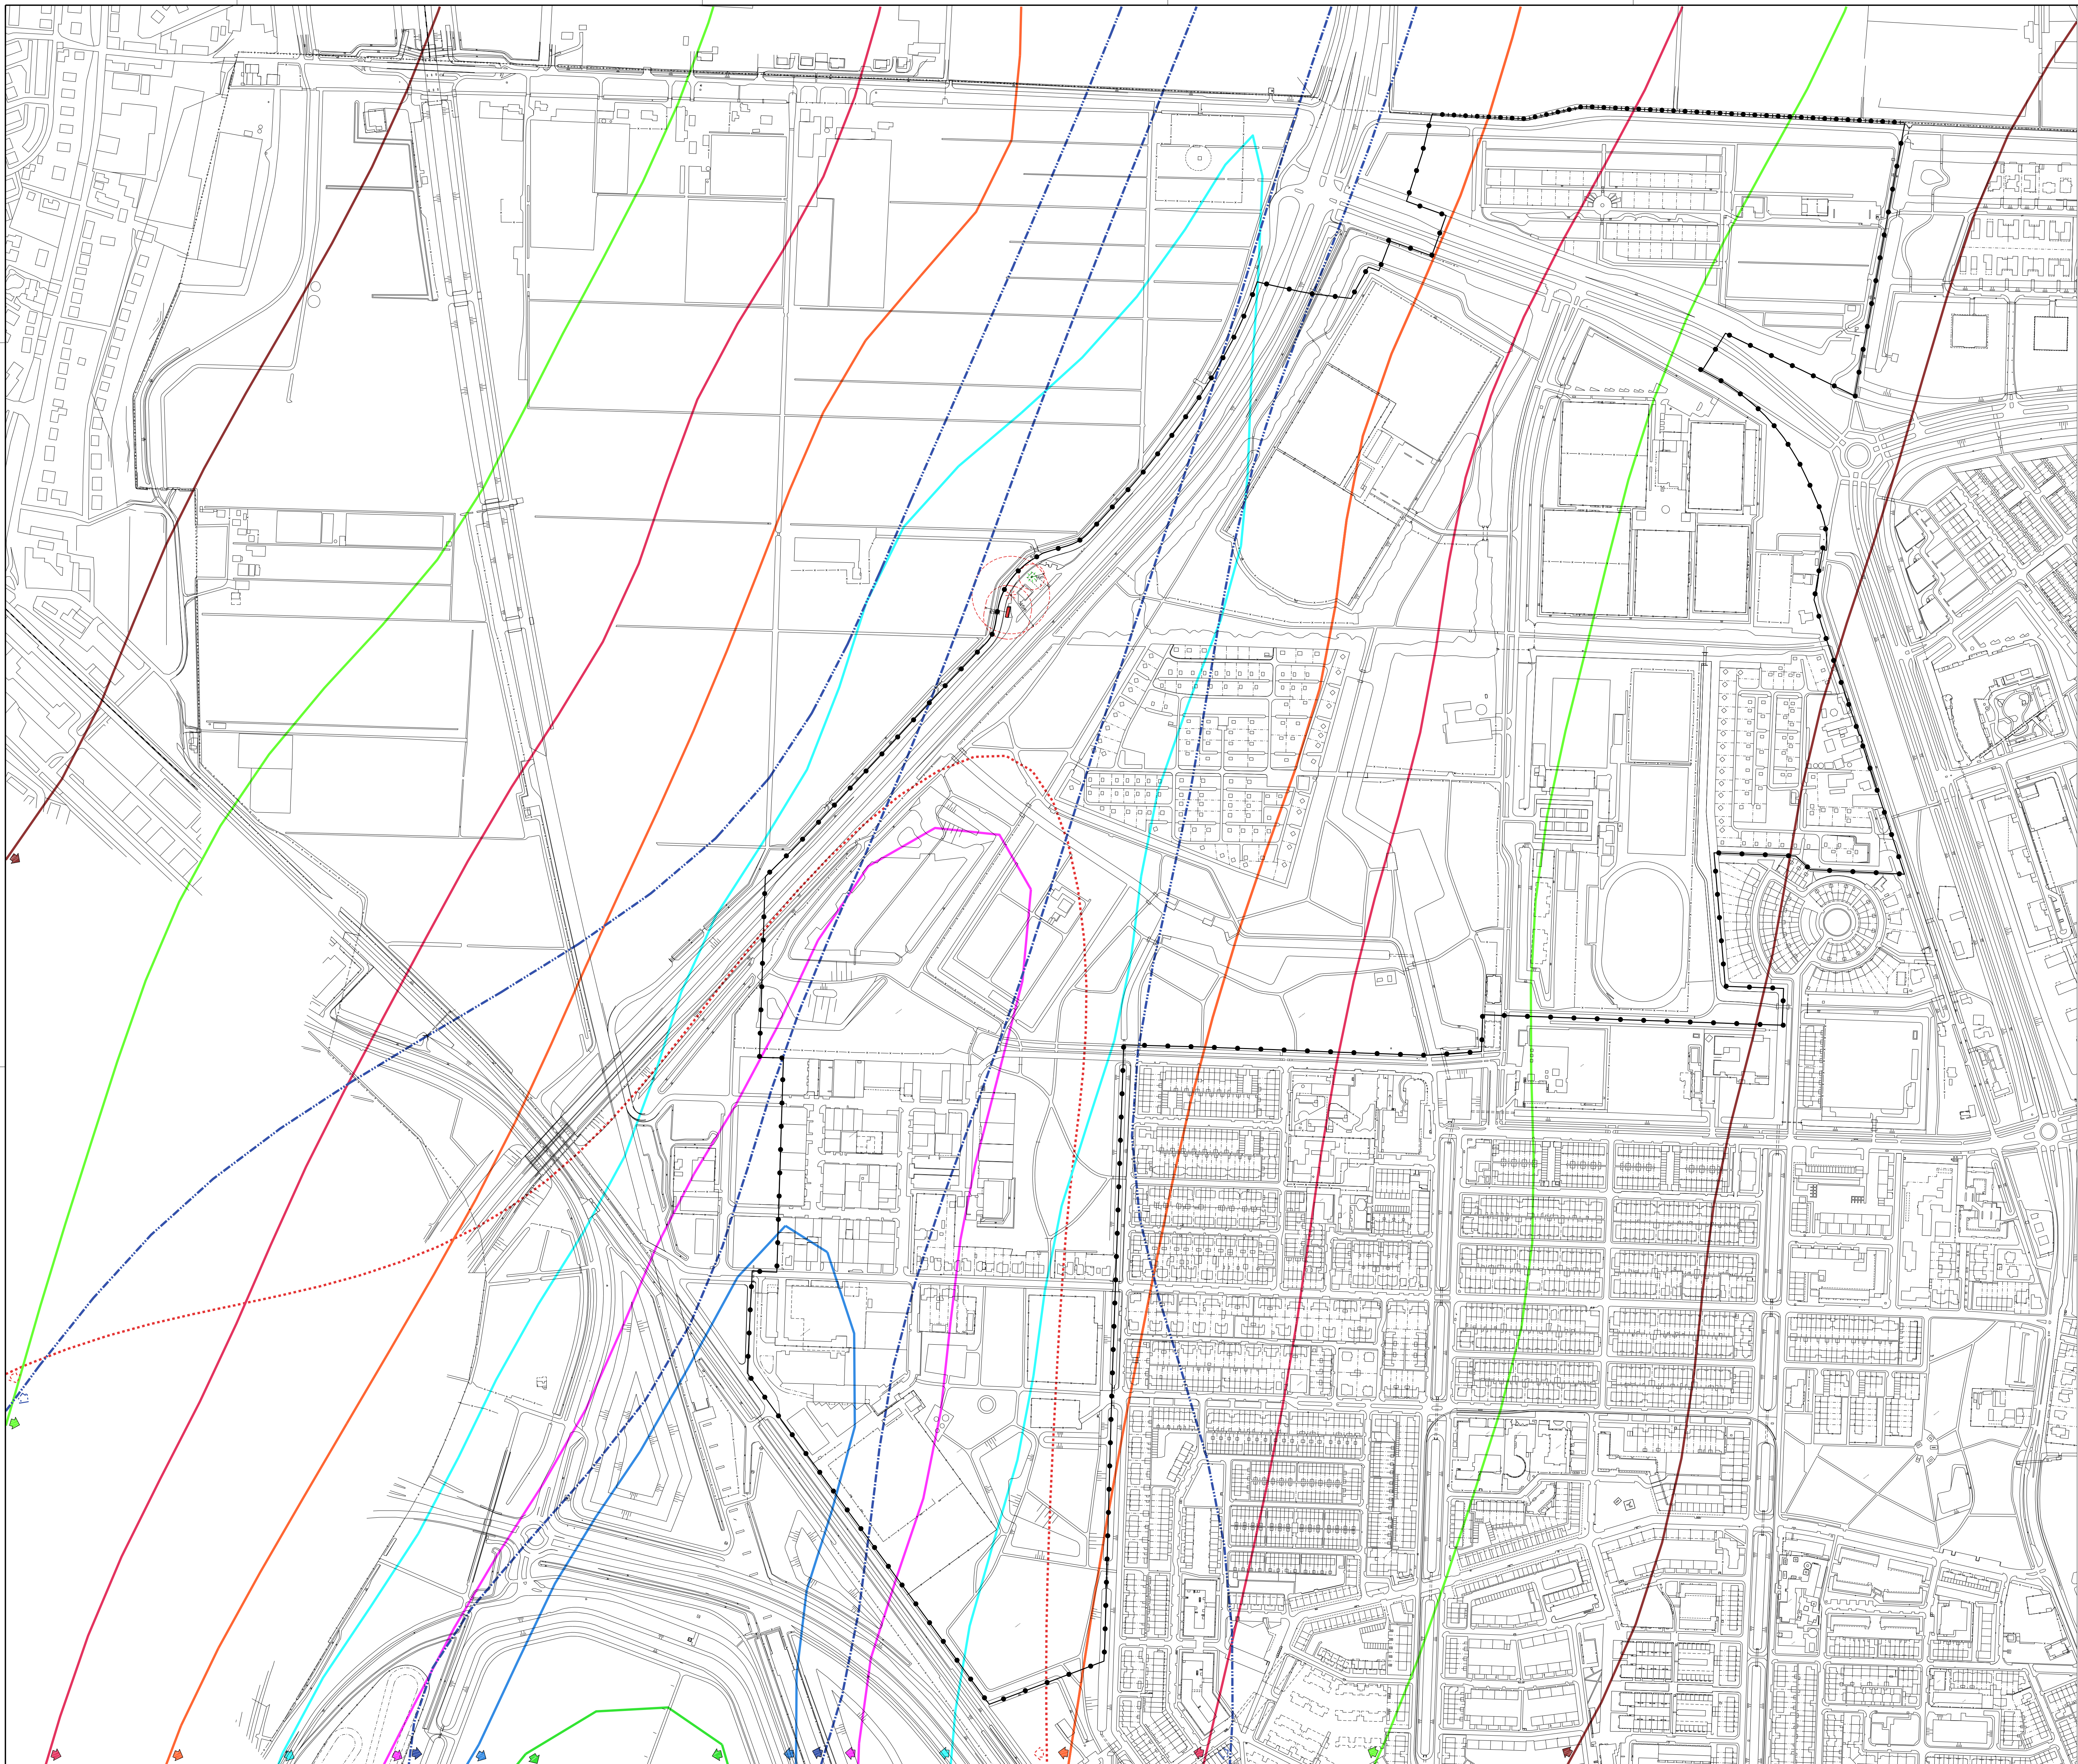


HIERBIJ BEHOOREN DE VOORSCHRIFTEN "SCHIEBROEKSE PARK 00."

AANDUIDING

- 10⁻⁴ PLAATSGEBONDEN RISICOCONTOUR (LPG)
- LPG AFLEVERZUIJL
- LPG TANK
- LPG VULPUNT
- 10⁻⁴ PLAATSGEB.RISICOCONTOUR ROTTERDAM AIRPORT
- 10⁻⁴ PLAATSGEB.RISICOCONTOUR ROTTERDAM AIRPORT
- GELUIDSCONTOUR 20 Ke
- GELUIDSCONTOUR 25 Ke
- GELUIDSCONTOUR 30 Ke
- GELUIDSCONTOUR 35 Ke
- GELUIDSCONTOUR 40 Ke
- GELUIDSCONTOUR 45 Ke
- GELUIDSCONTOUR 50 Ke
- GELUIDSCONTOUR 55 Ke
- GELUIDSCONTOUR 47 BM

VERKLARING

- TOPOGRAFISCHE TOESTAND
- GEMEENTEGRENS
- GEMEENTEGRENS, TEVENS PLANGRENS
- PLANGRENS

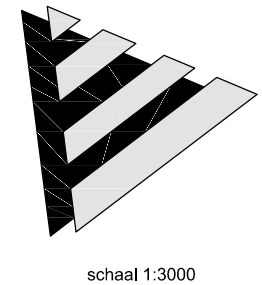

GEMEENTE ROTTERDAM
BESTEMMINGSPLAN
SCHIEBROEKSE PARK e.o.

PLANKAART MILIEU

FASTGESTELD DOOR DE GEMEENTERAAD
ONHERROEPELIJK

D.D. 28-01-2010
D.D. 30-04-2010